
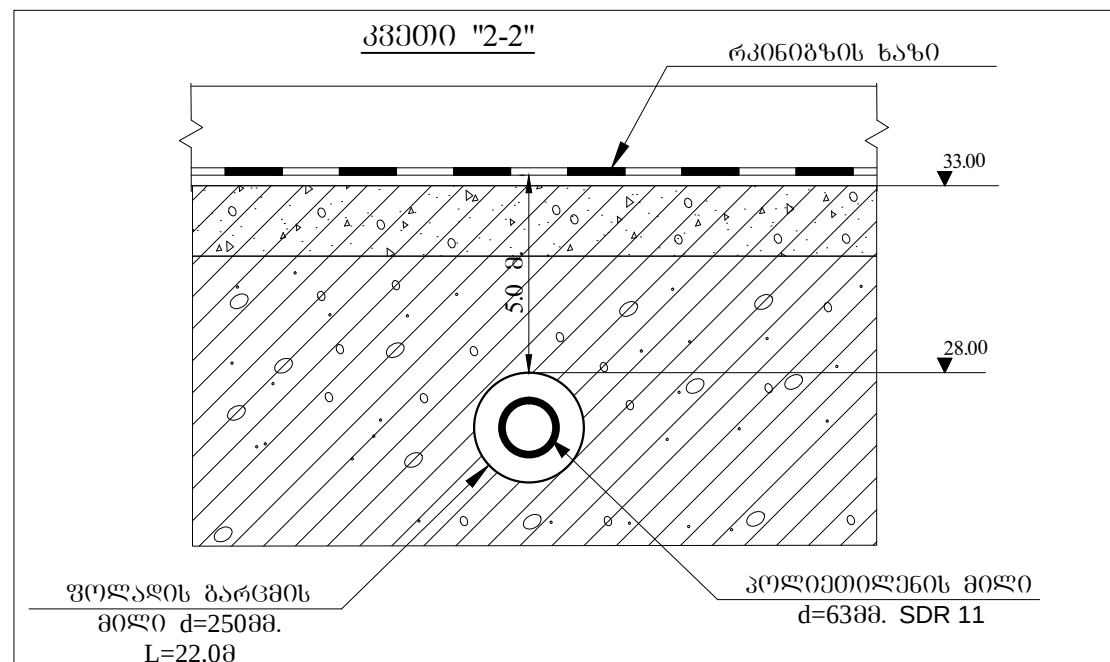


ზუბდიდის მუნიციპალიტეტის სოფ. ცაიშში "ზოპი-ინჰირის" გადასარბენის ერთლიანდაბიანი რკინიგზის ხაზის გადაკვეთა საშ/წნევის d=63მმ SDR 11 პოლიეთილენის გაზსადენით კმ2200+ПК4+95,0-ზე ჰორიზონტალური გაბურღვის მეთოდით.

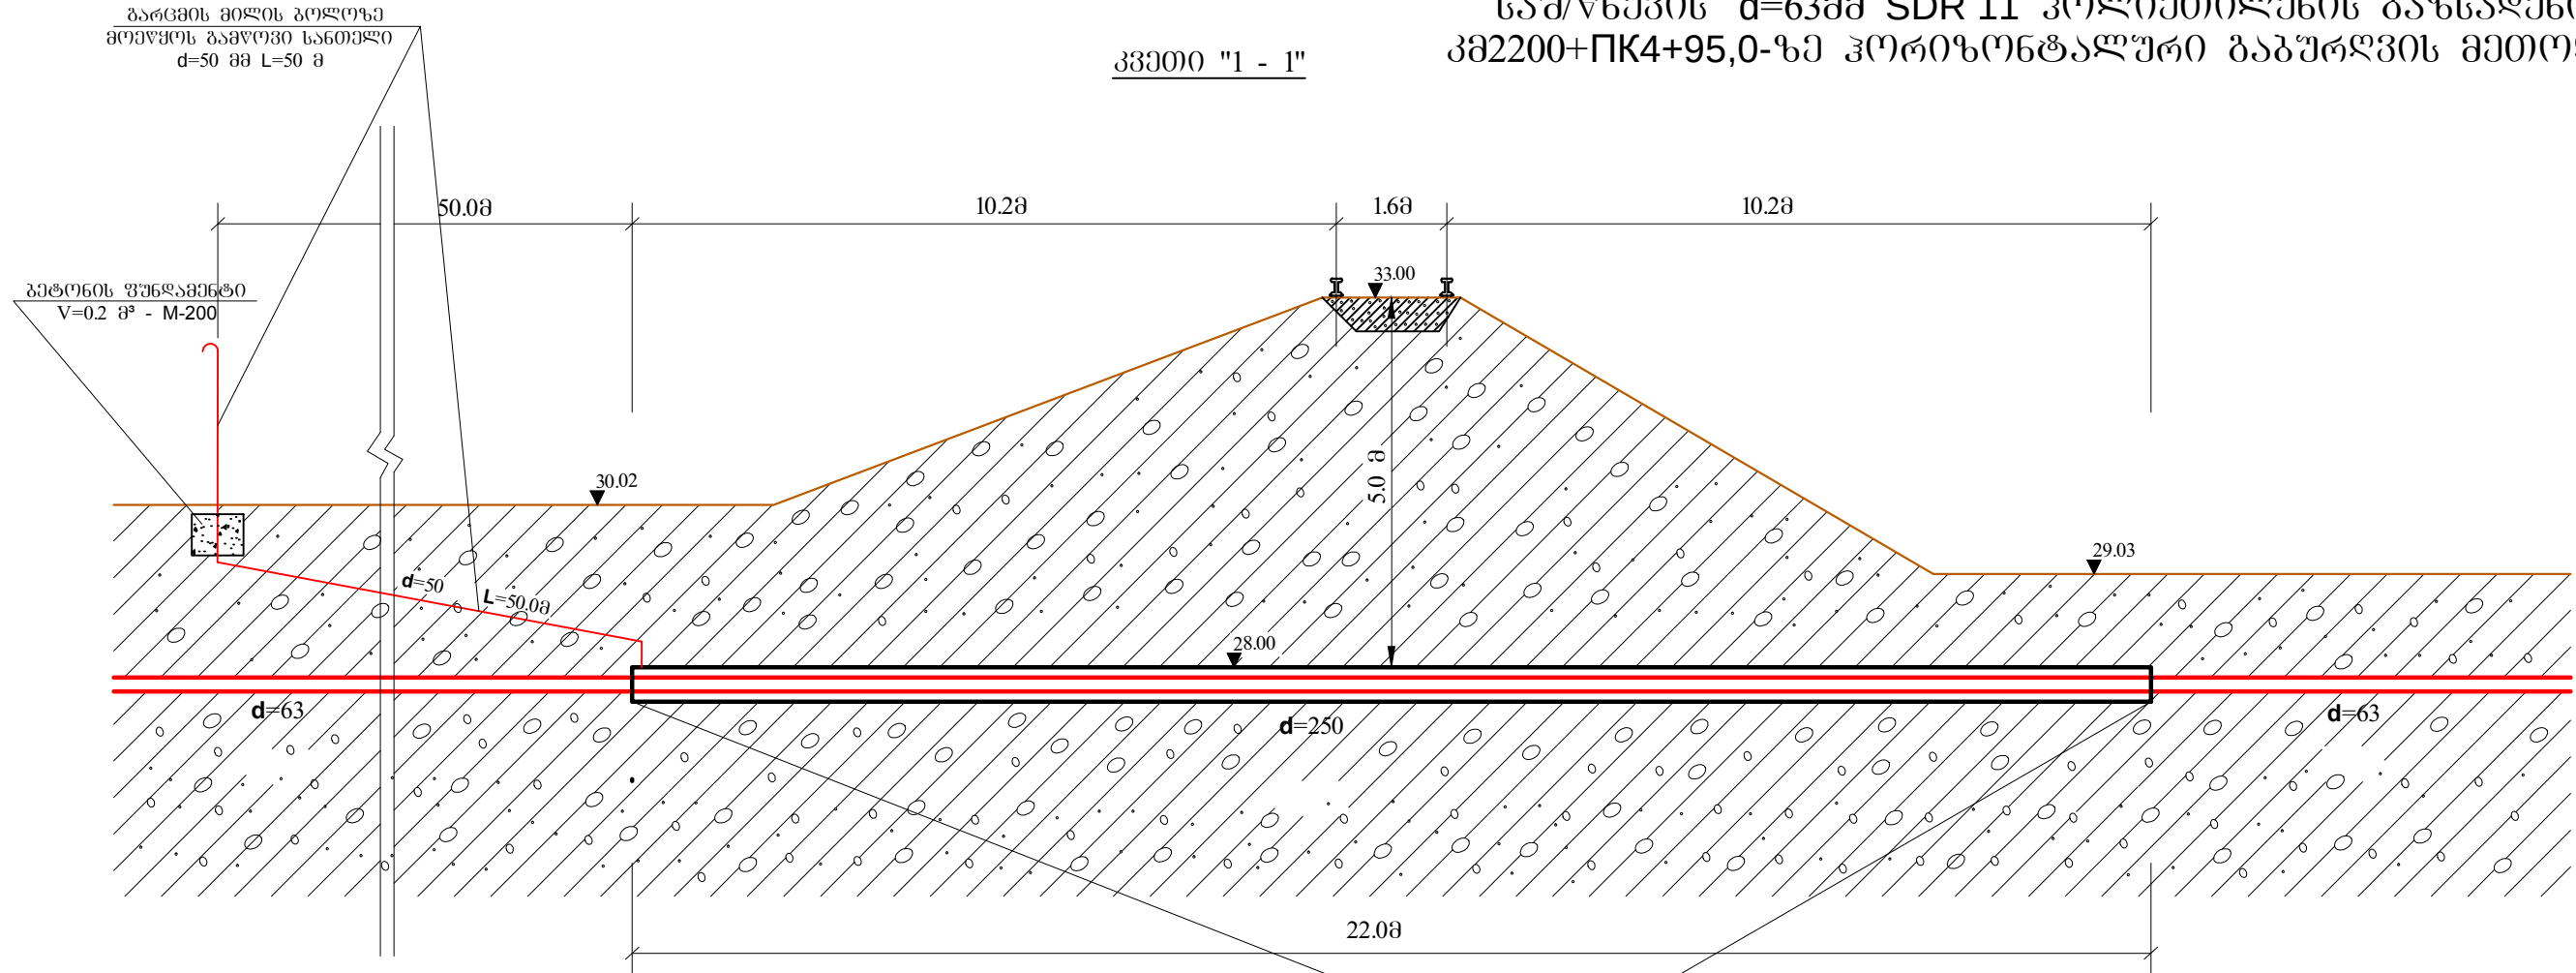

"სოფი-ინვესტი" გადსაზრუნავს ერთლიანდაბიანი რკინიგზის ხაზის გადკვეთისას ხაშ/წნევის $d=63\text{მმ}$ SDR 11 პოლიეთილენის მილი გატარებს ფოლადის $d=250(273\times 6)$ $L=22.0$ მეტრი სიგრძის გააქმვრგვული იზოლაციის მქონე გარბის მიწოდ ღიანდაგის ქვეშ $h=-5.0$ მ სიღრმეზე კმ2200+PK4+95.0, გარბის მილის ბოლოებზე შემჭიდროვებს დიამეტრით 100მმ მასალა. გადკვეთა განხორციელდეს კოორდინატულში გაზურღვის მეთოდით.