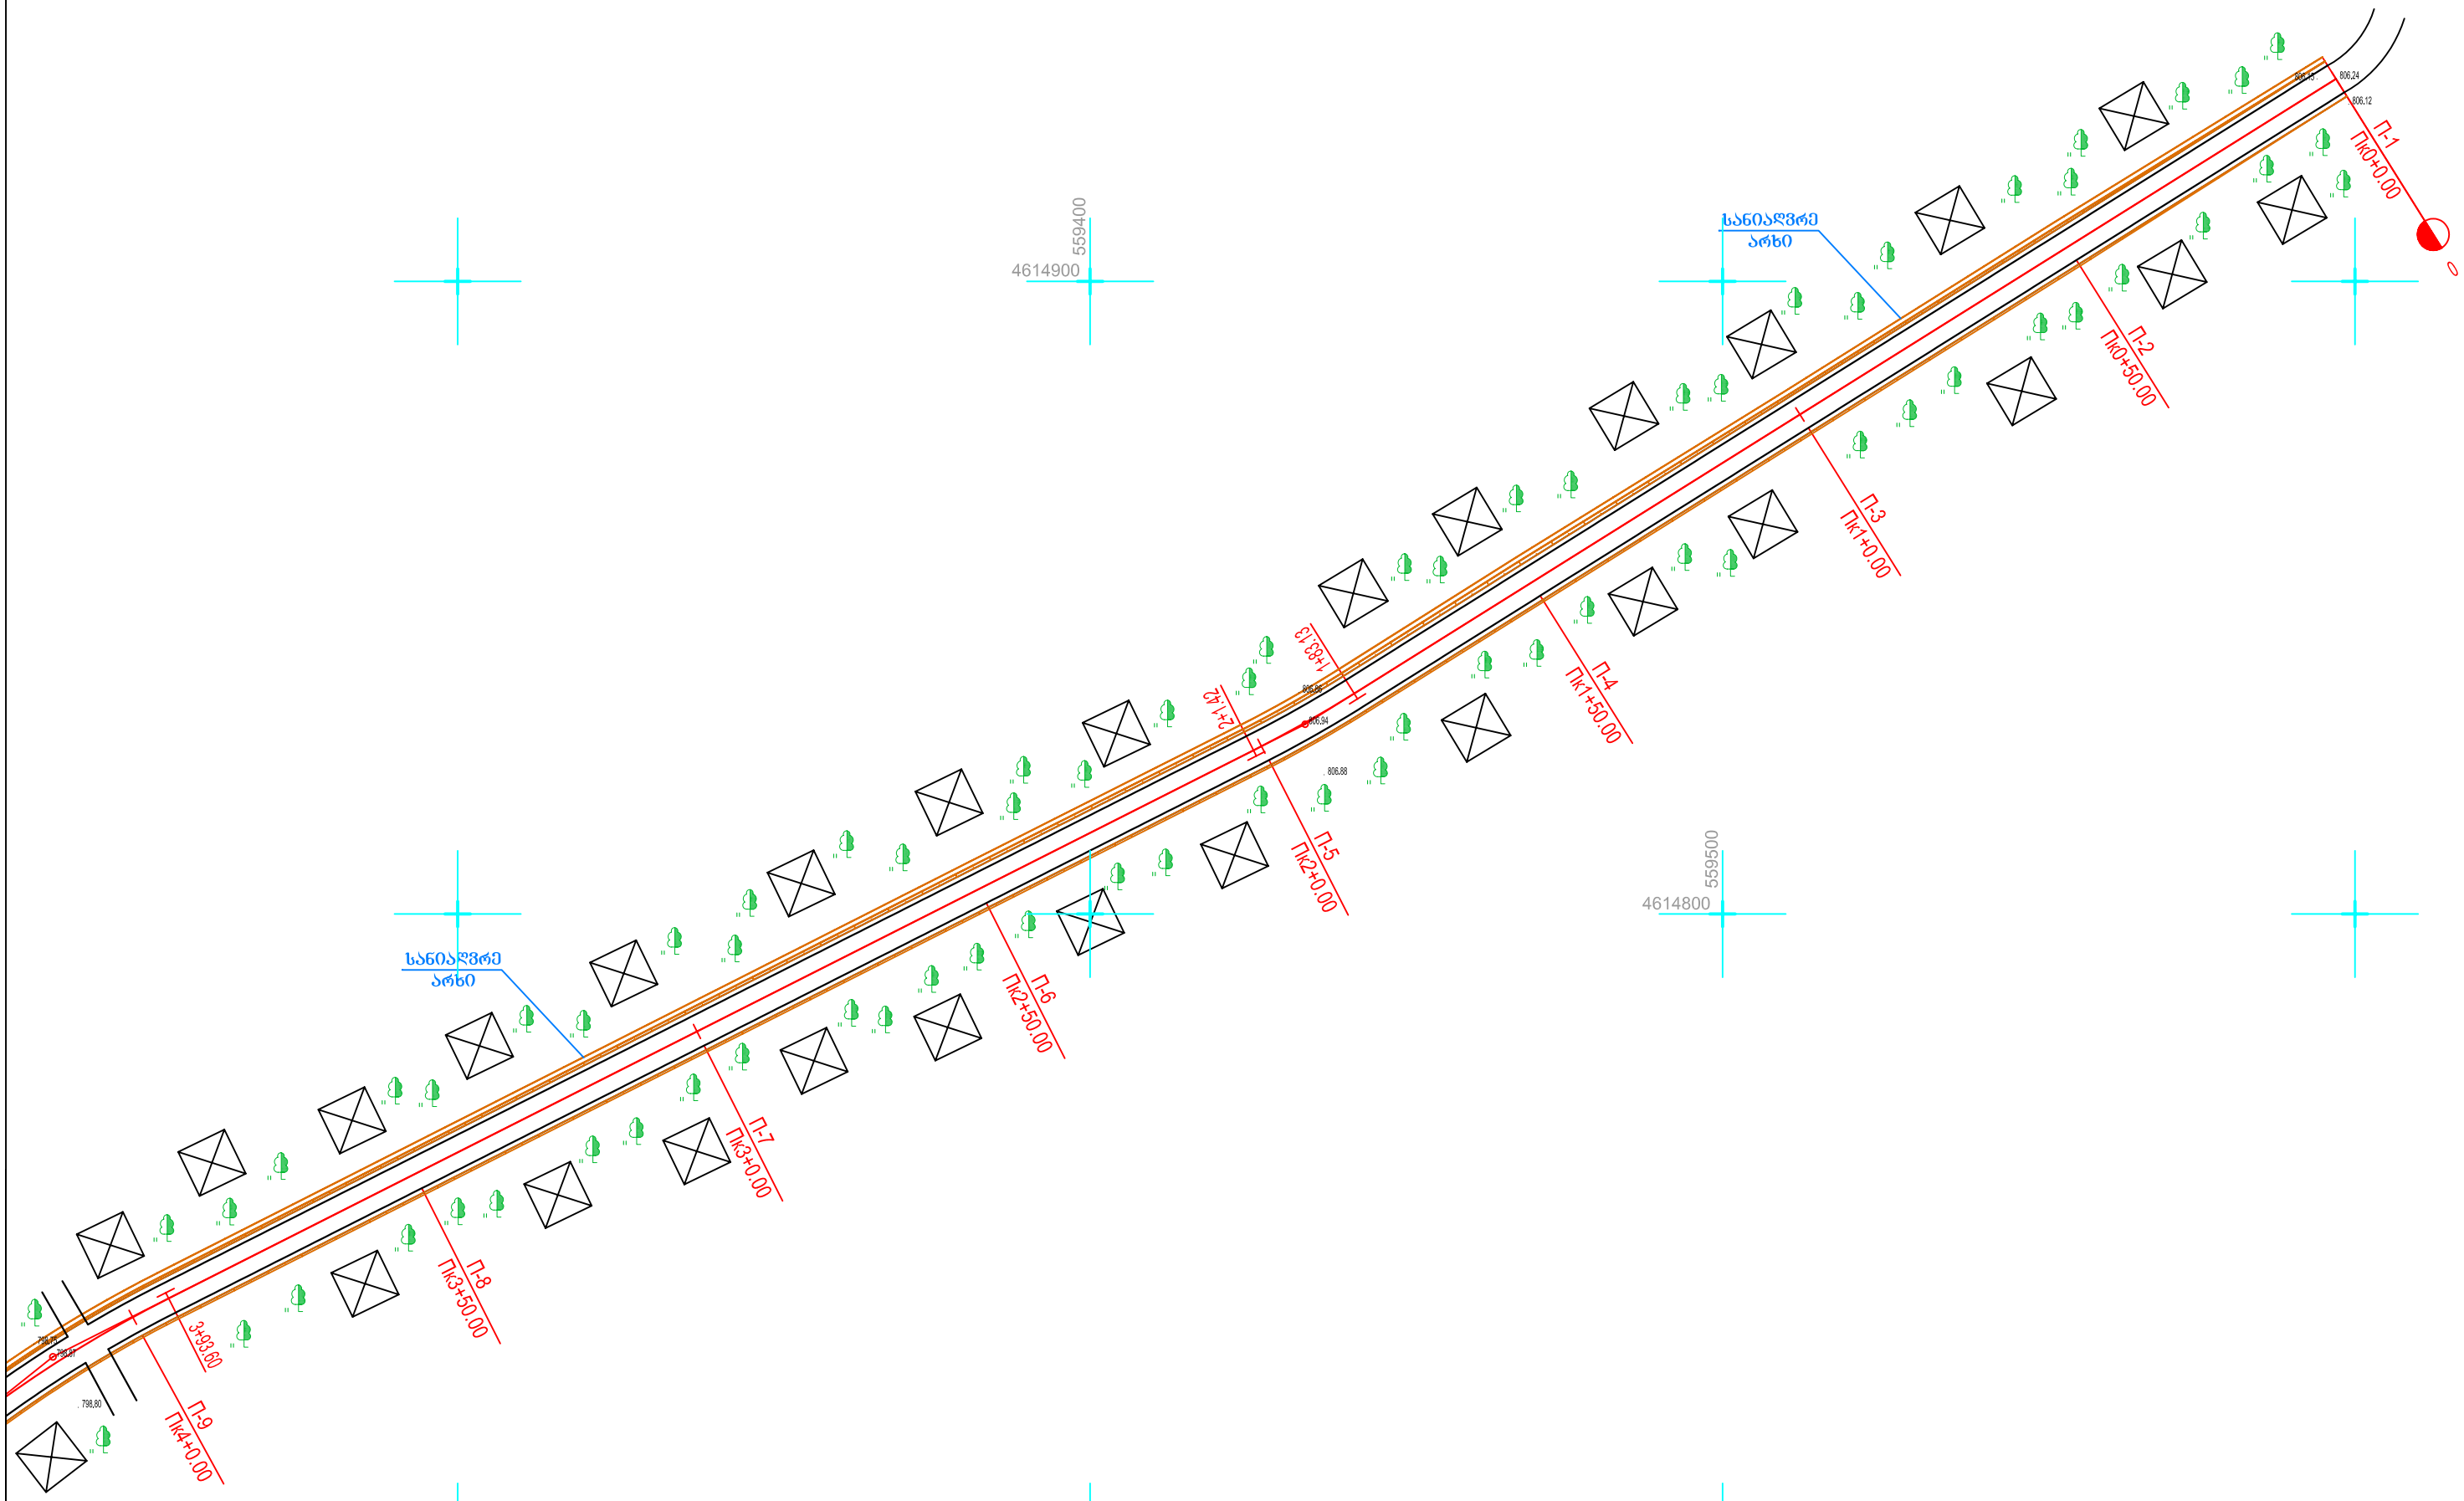

გურჯაანის მუნიციპალიტეტის ტერიტორიაზე ინფრასტრუქტურული პროექტის განხორციელების სამუშაოები			
სოფ. დარჩეთში შიდა საუბნო გზა	სტადია	ფურცელი	ფურცლები
	ს.დ.	1	4
სიტუაციური გეგმა პკ0+00 – პკ4+30 მ 1:1000	შპს "გზაკომუნპროექტი და ექსპერტიზა" 2015Წ		