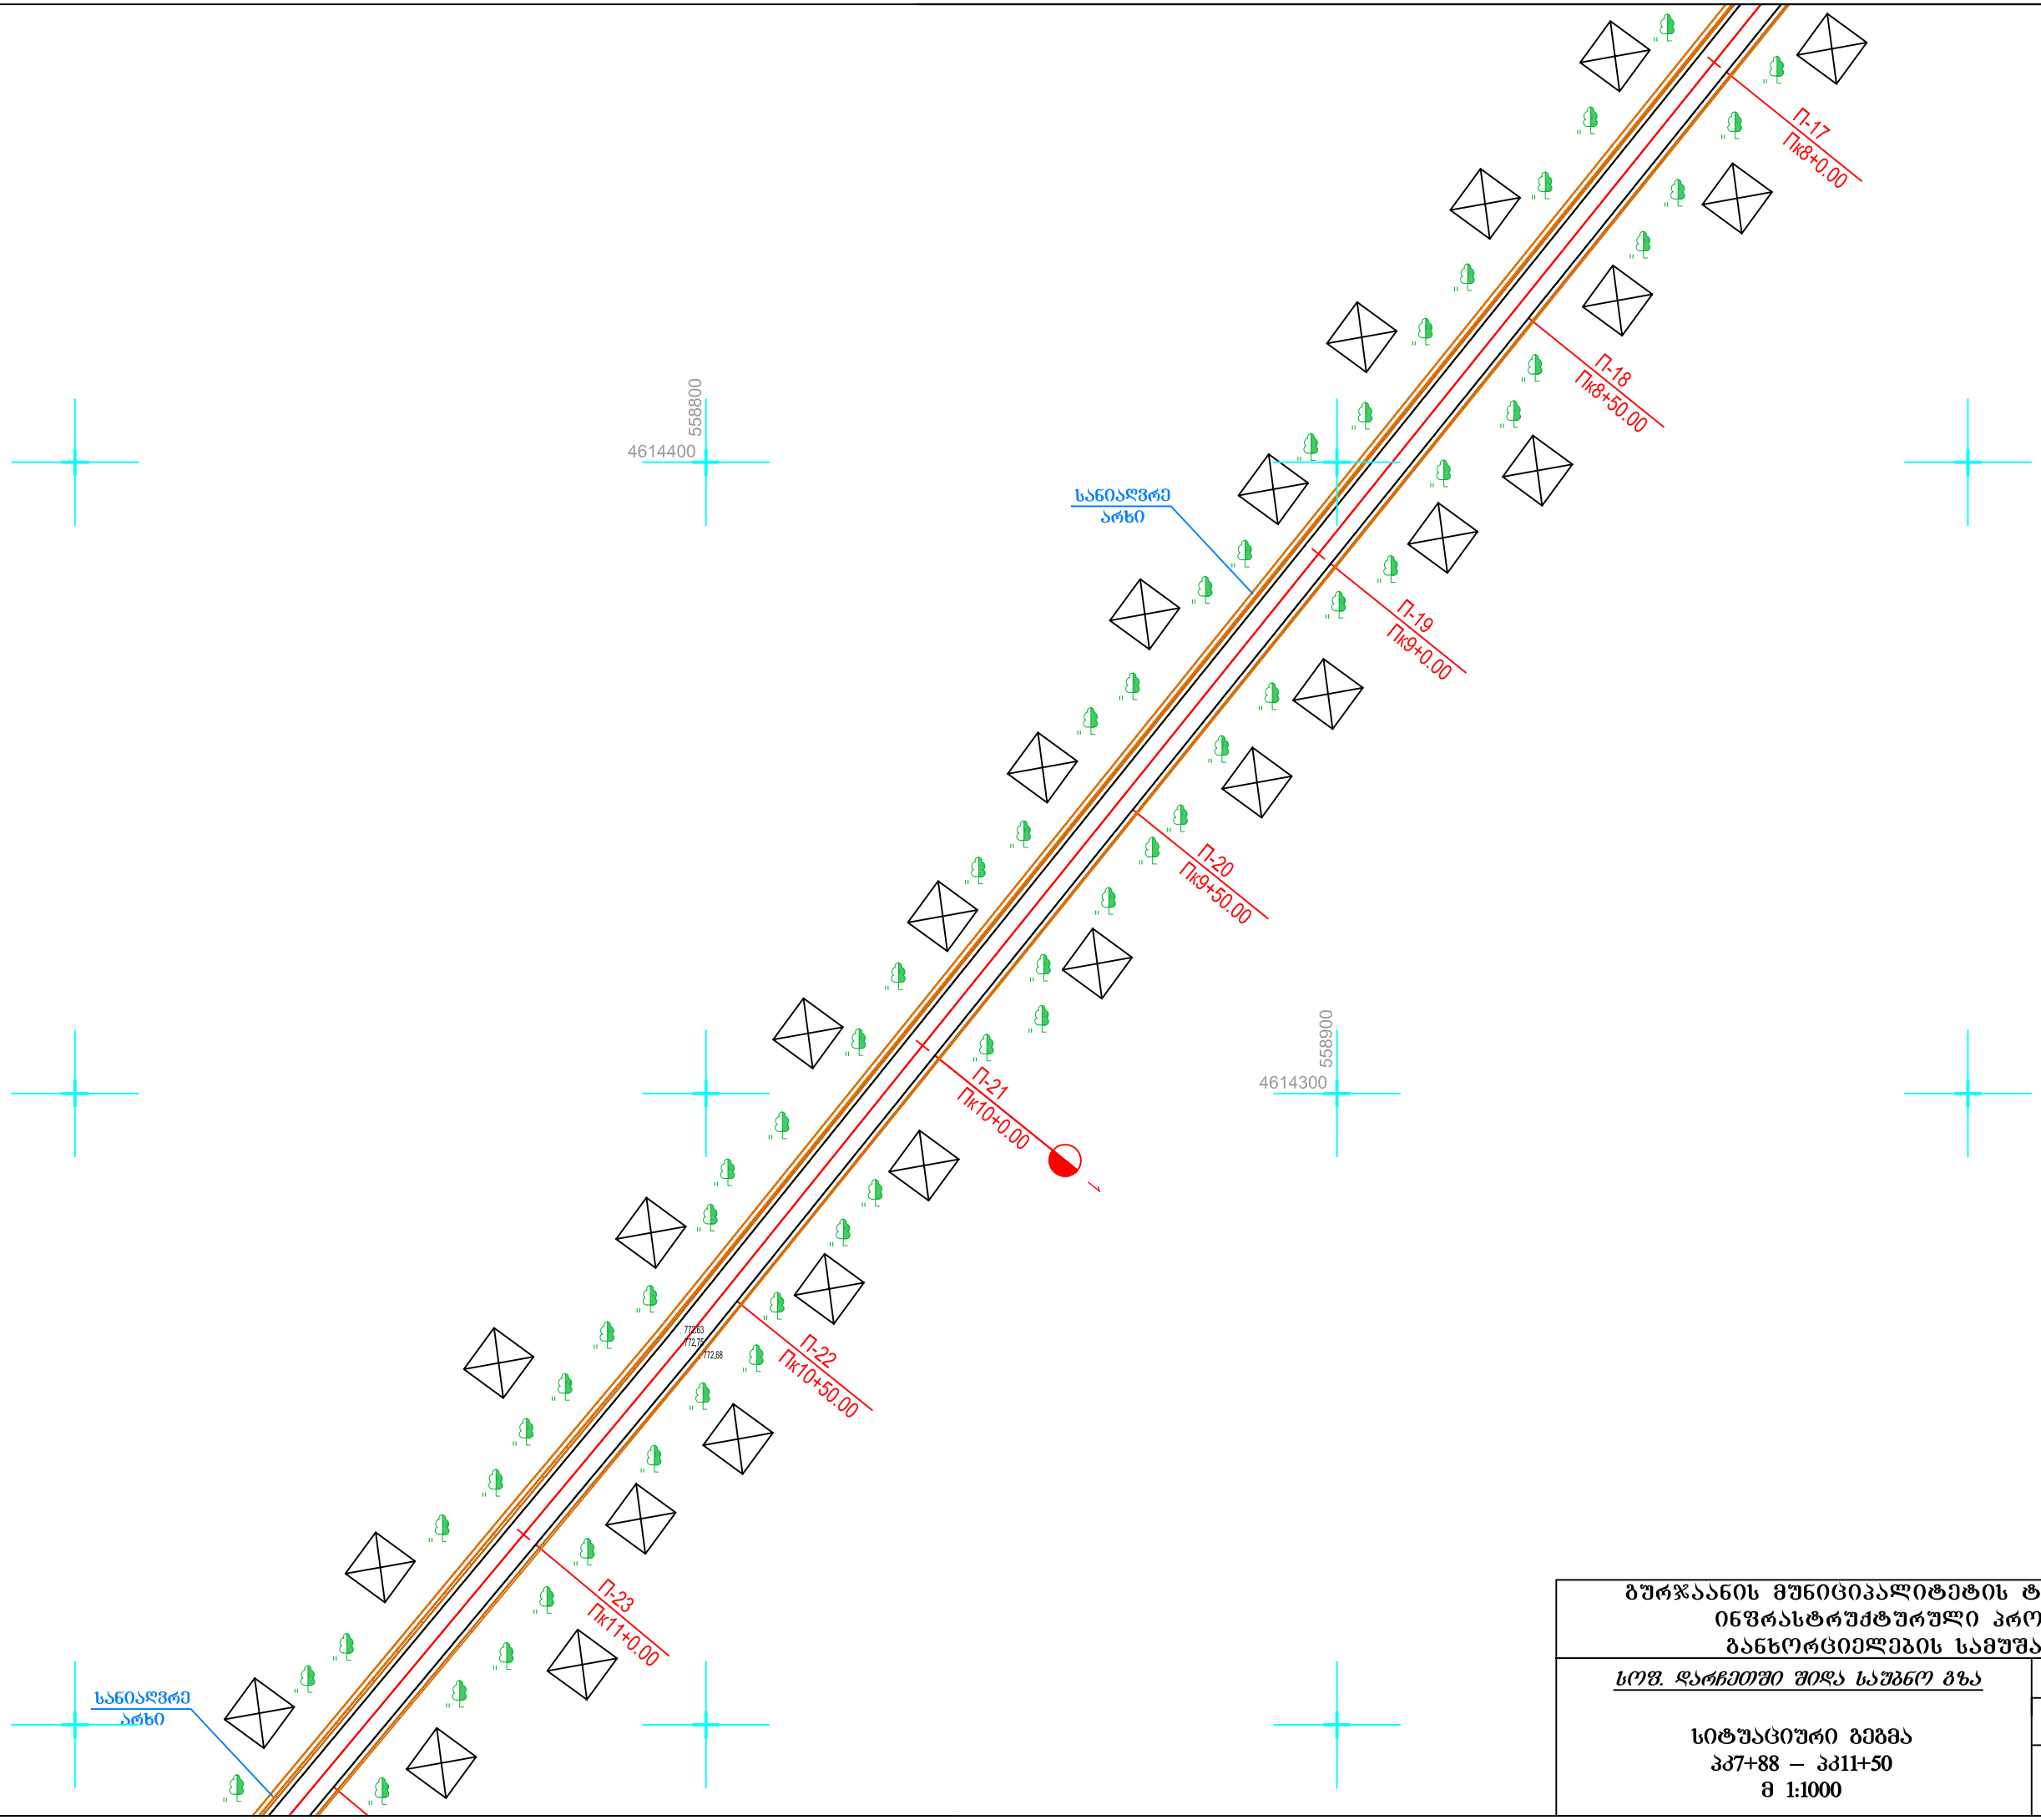


| | | | |
|---|---|---|---|
| **ბურჯაანის მუნიციპალიტეტის ტერიტორიაზე ინფრასტრუქტურული პროექტის განხორციელების სამუშაოები** | | | |
| *სოფ. დარჩეთში ფიდა საუბნო გზა* | სტადია | ფურცელი | ფურცლები |
| | ს.დ. | 3 | 4 |
| სიტუაციური გეგმა<br>პკ7+88 – პკ11+50<br>მ 1:1000 | შპს "გზაკომუნპროექტი და ექსპერტიზა"<br>2015ფ | | |