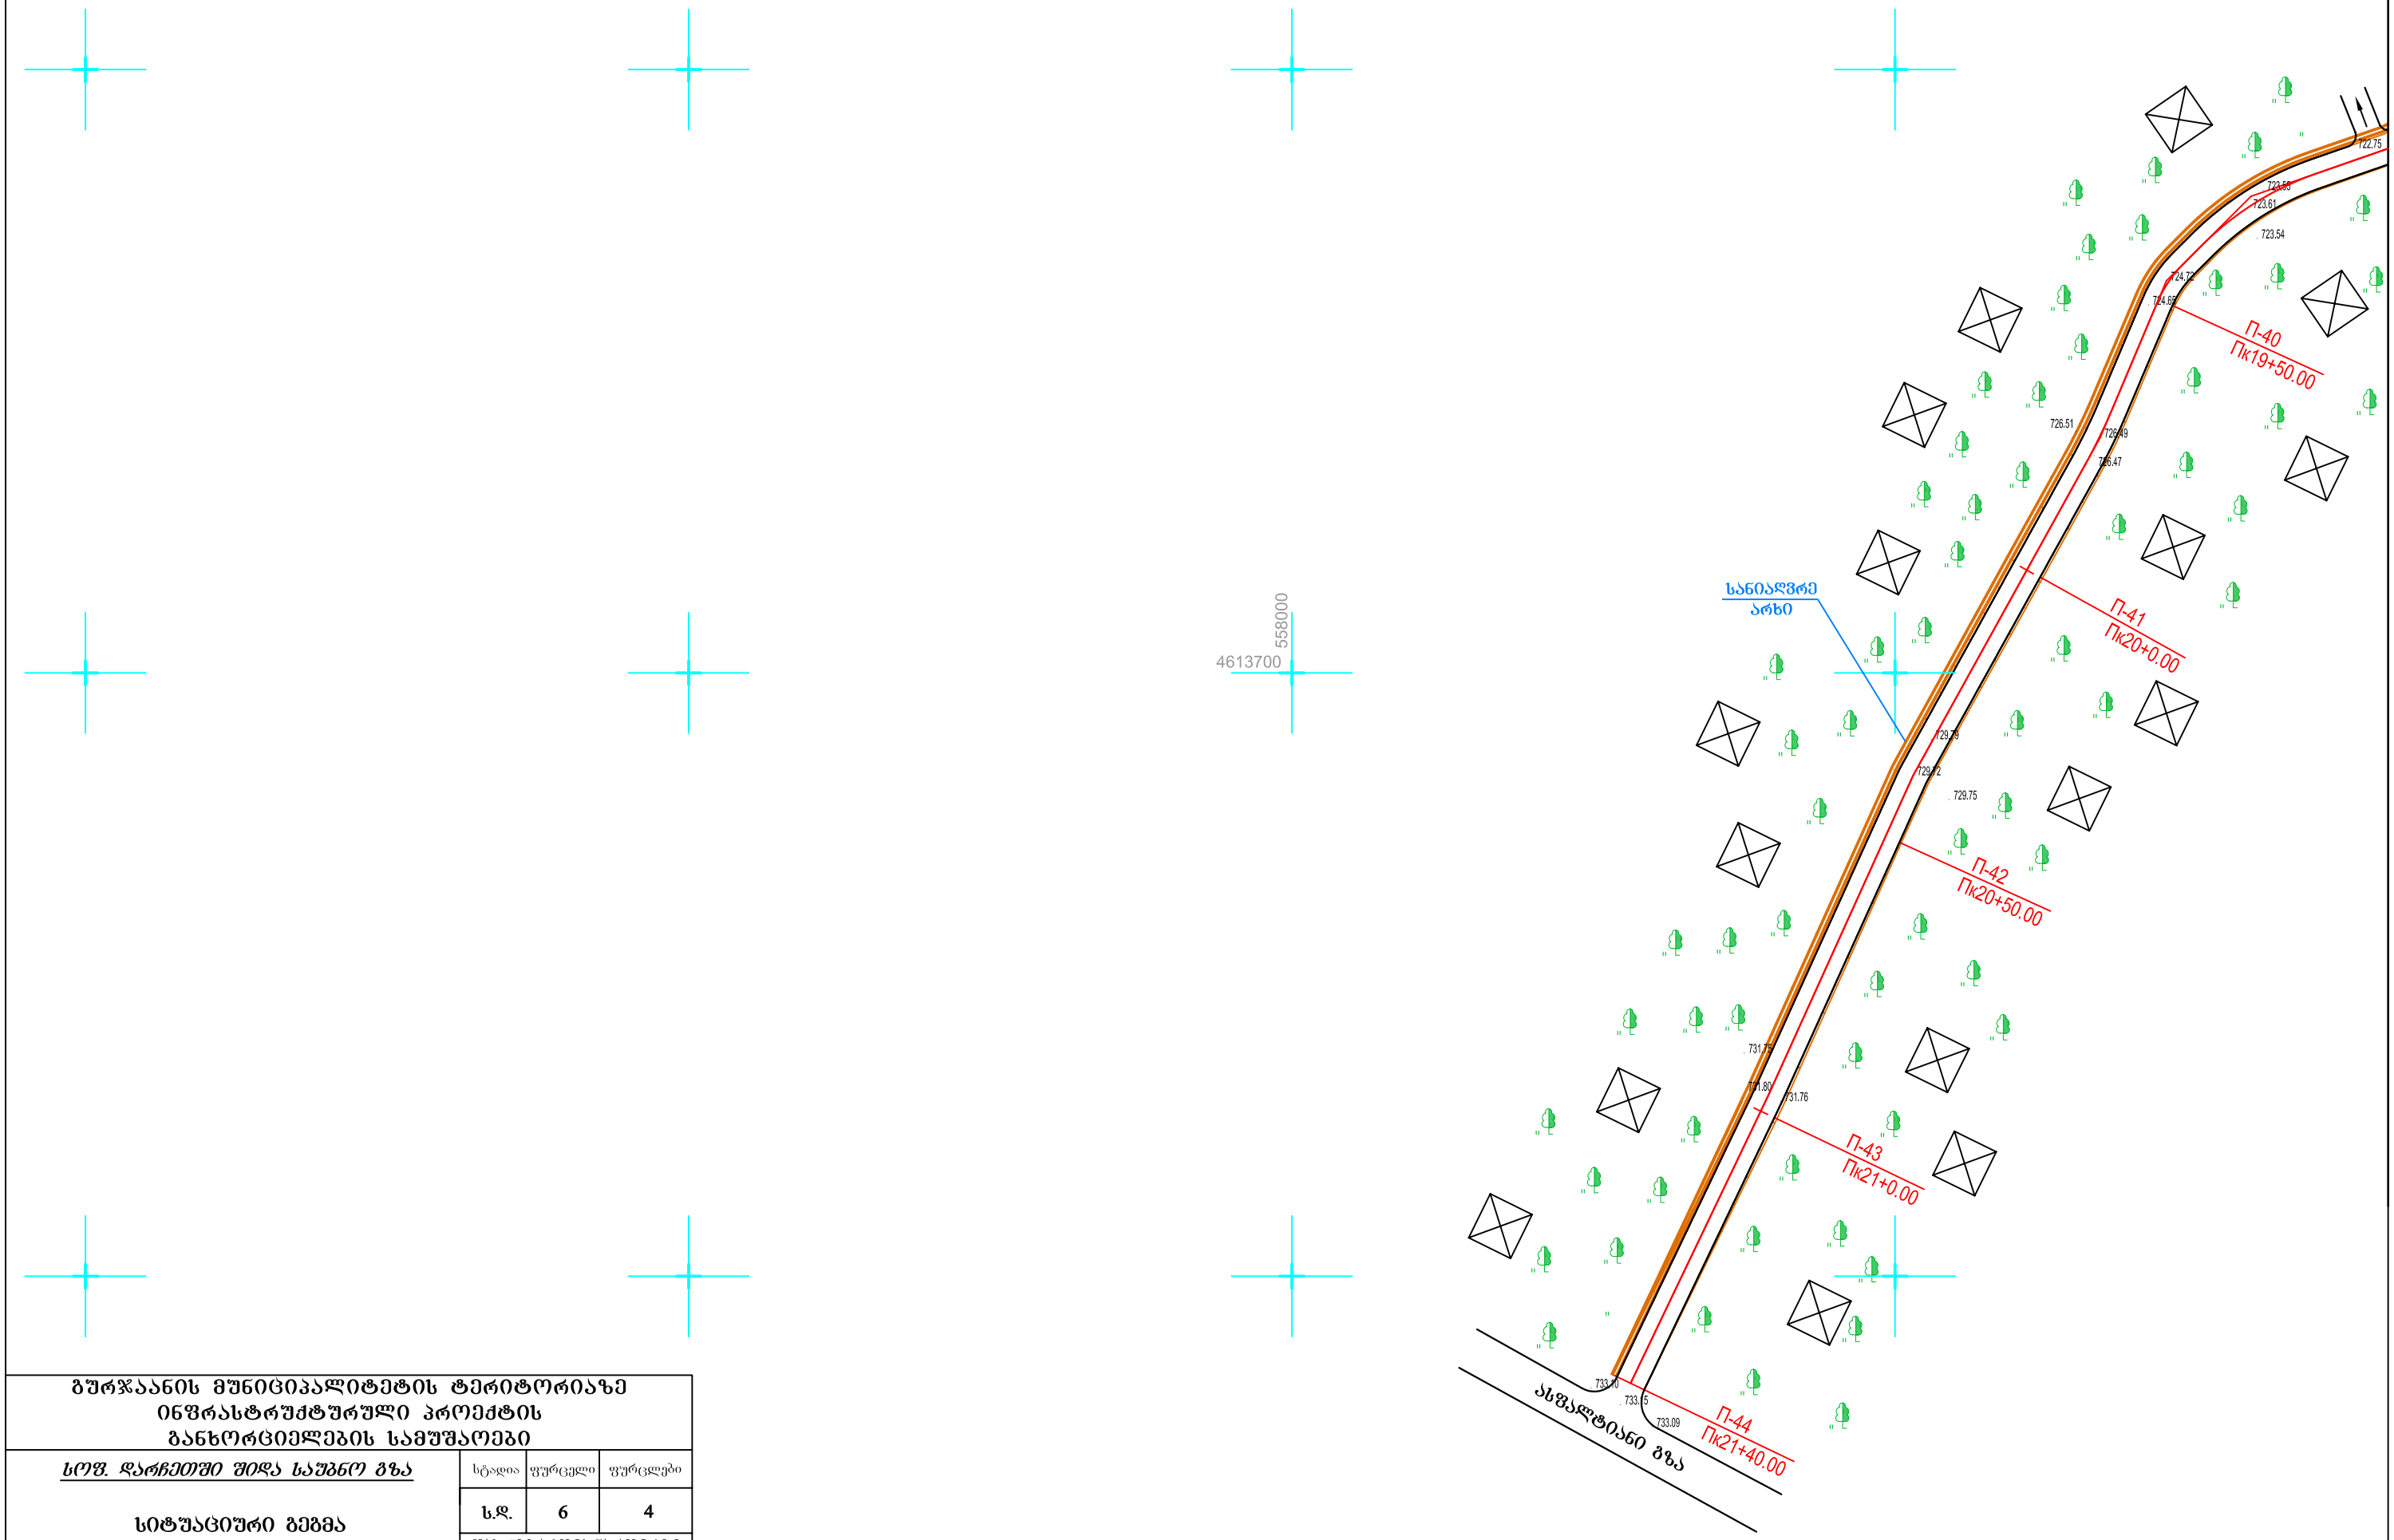

ბურჯაანის მუნიციპალიტეტის ტერიტორიაზე ინფრასტრუქტურული პროექტის განხორციელების სამუშაოები			
სოფ. დარჩეთში შიდა საუბნო გზა	სტადია	ფურცელი	ფურცლები
	ს.დ.	6	4
სიტუაციური გეგმა პკ19+00 – პკ21+40 მ 1:1000	შპს "გზაკომშენპროექტი და ექსპერტიზა" 2016წ		