


ფუნდამენტის გეგმა მ 1:150

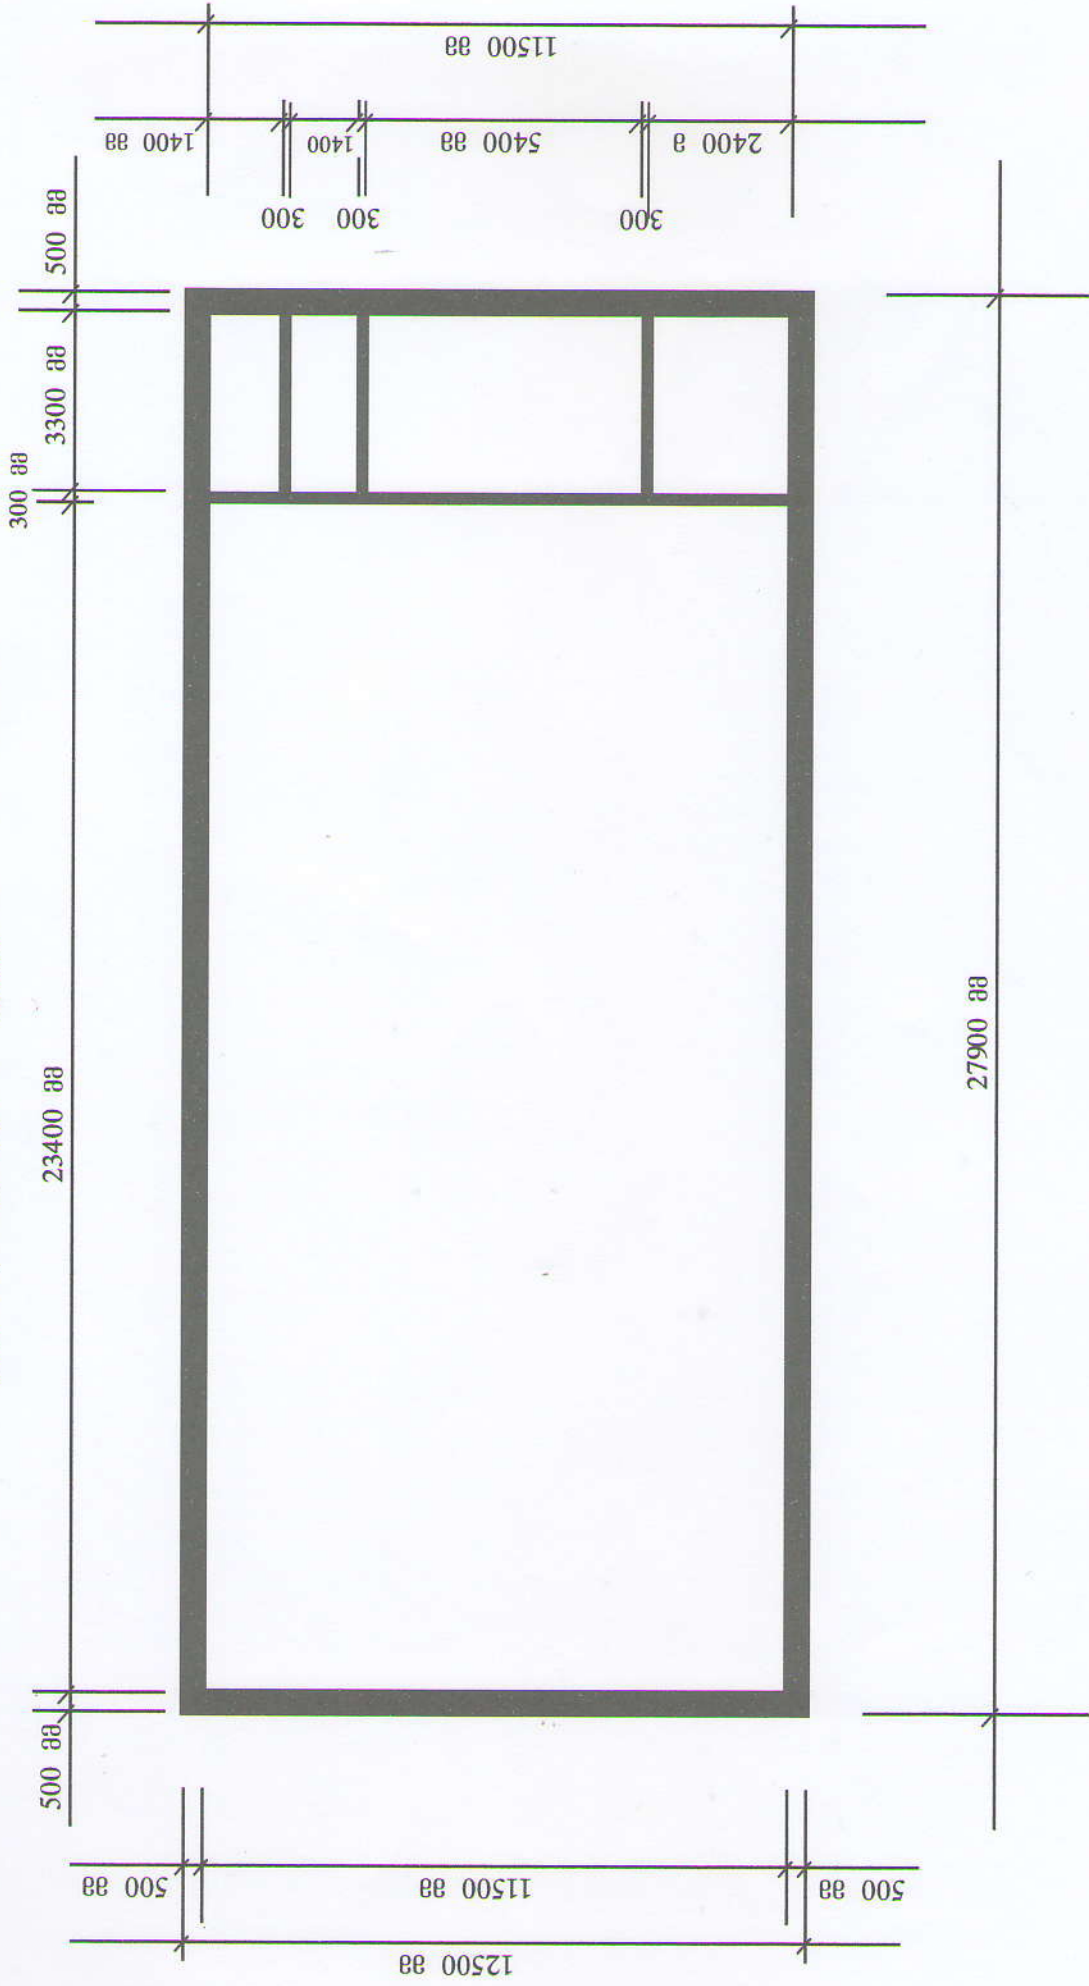

ი/მ	გეგმის სახელი	მასშტაბი	ფურცლები
შეასრული	გენერალური გეგმა		ფურცლები
შემოწმდა			