
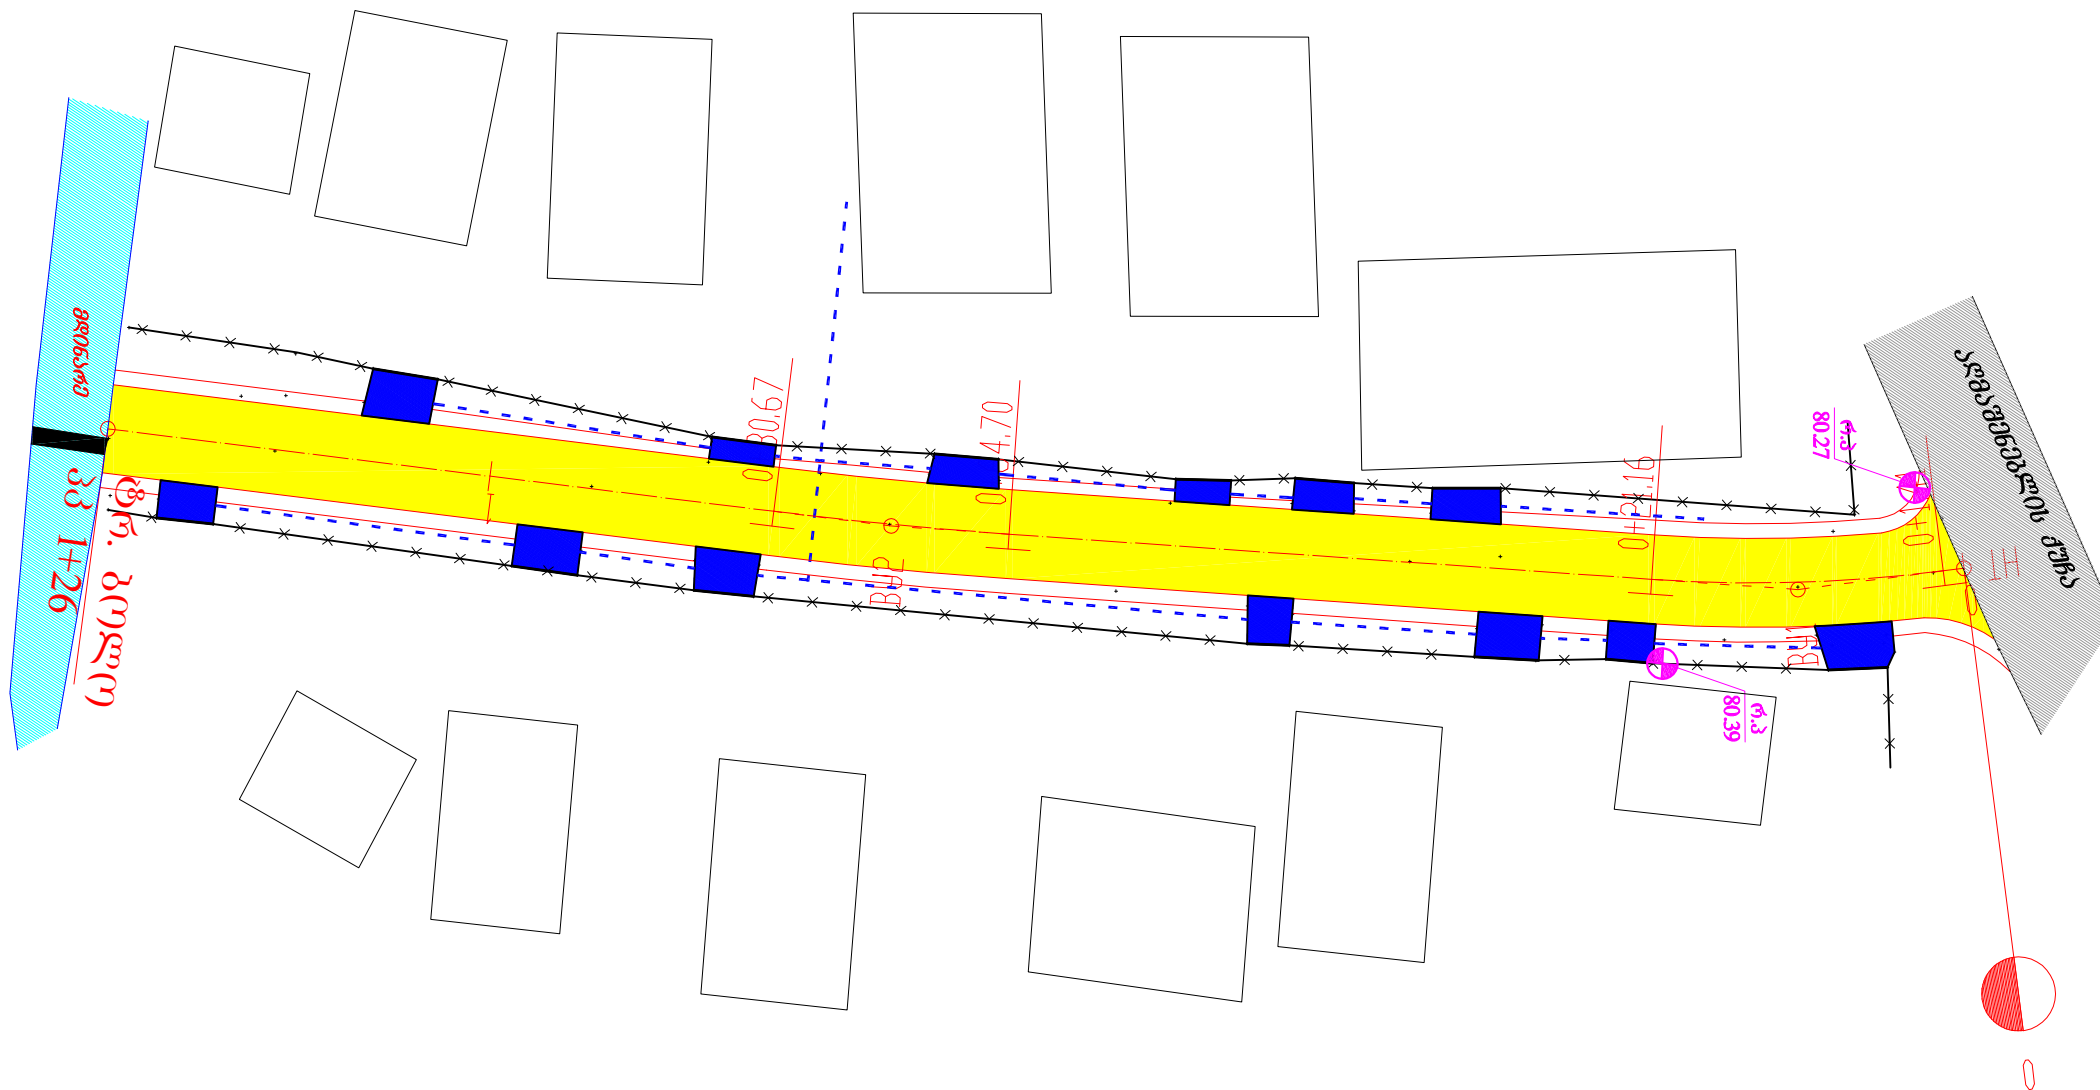



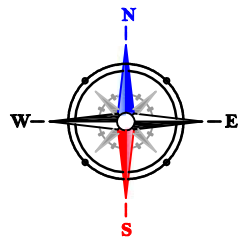


პროექტი აღნიშვნები:

- არსებული საფარი
- საპროექტო ა/ზ-ის საფარი (პირითად გზაზე)
- საპროექტო ა/ზ-ის საფარი (უკუთხედიანი ფენის ფენებზე)
- რკ. გოლი (დამატებული ნიშნული)
- არსებული გზის კიბეები

	№-19 მოსკოვის ქუჩა	
	სიტუაციური გეგმა პკ 0+00 დან - პკ 1+26 მდე	მასშტაბი 1:500


მასშტაბი:
ჰორიზონტალური 1:500
ვერტიკალური 1:50

საკონსტრუქციო მონაცემები	ქანობები მ/მ და ვერტიკალური მრუდები, მ.	1
	ნომრები, მ.	2
ფაქტური მონაცემები	ნომრები, მ.	3
	მანძილები, მ.	4
პიკეტაჟი		5
სწორები და მრუდები გეგმაზე		6

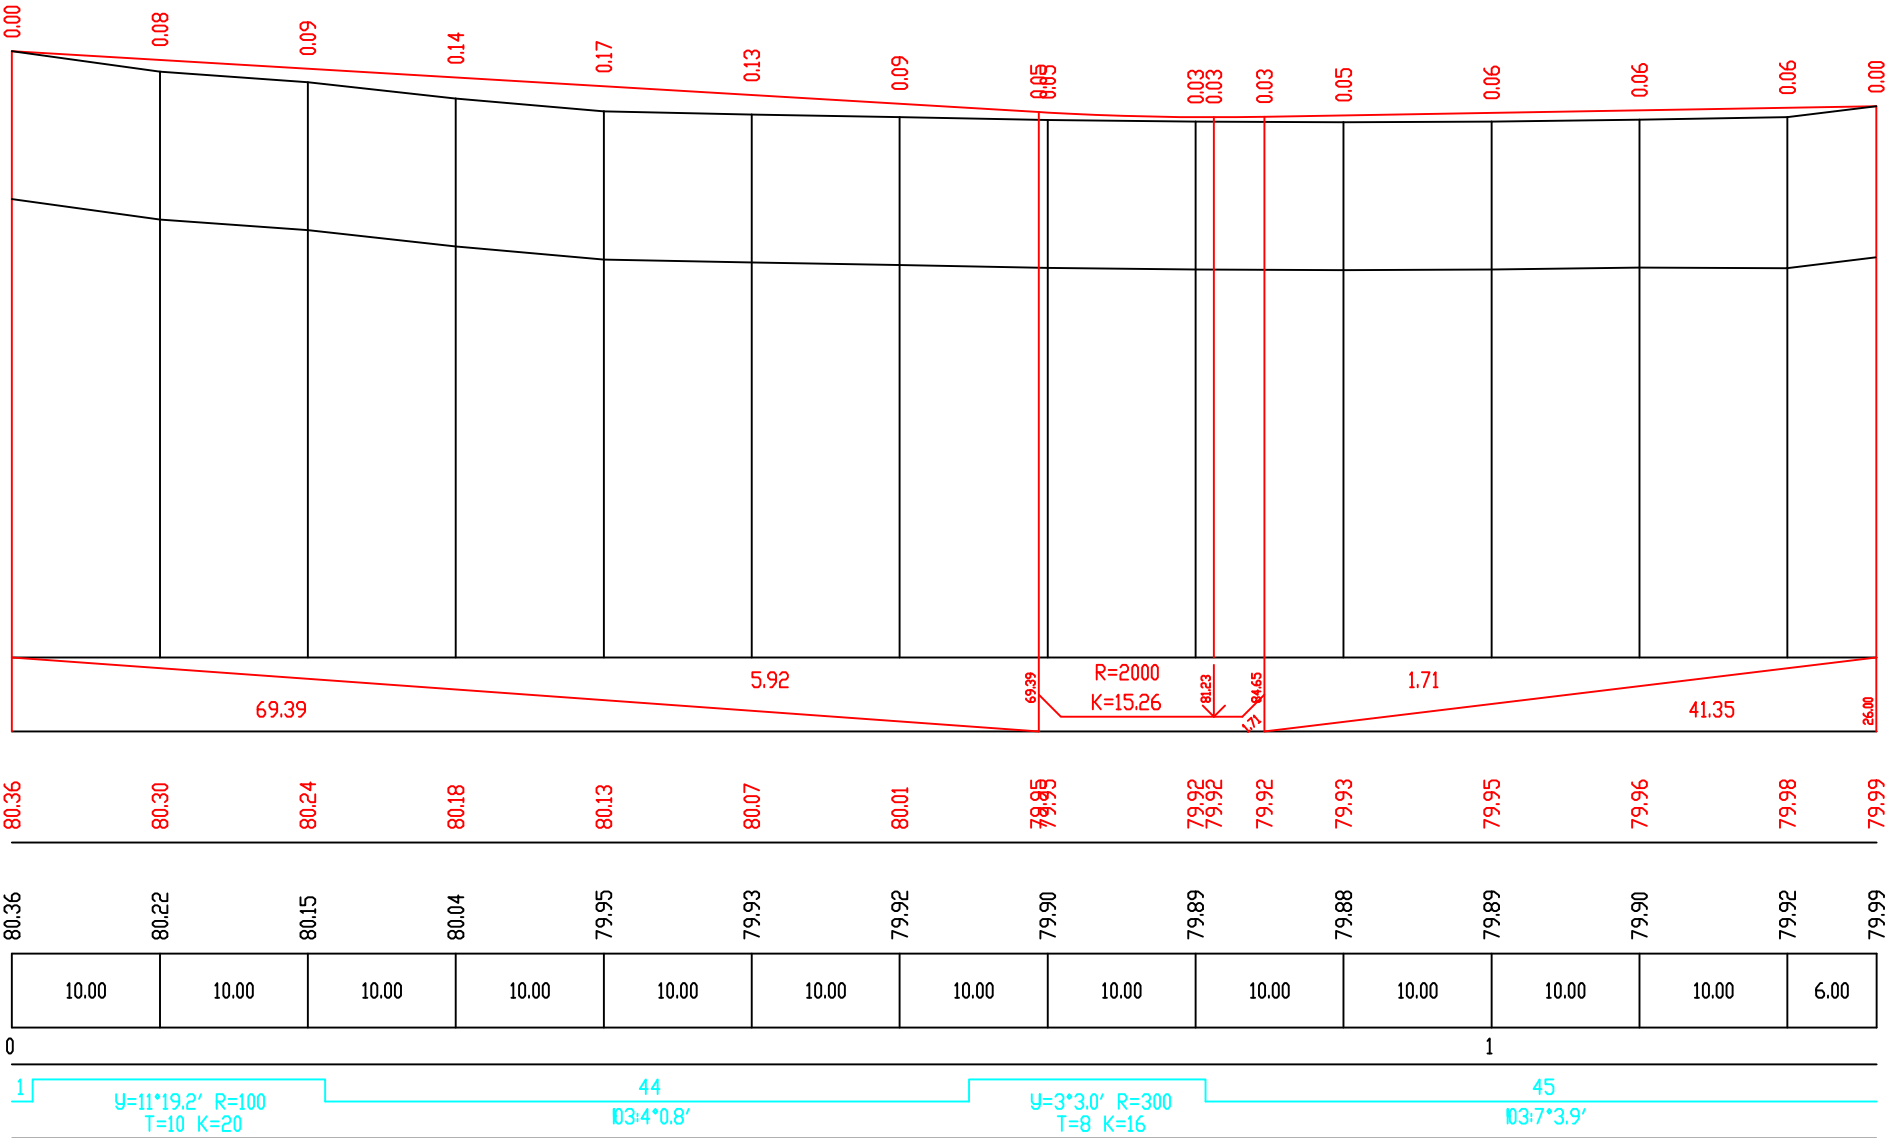

	№-19 მოსკოვის ქუჩა	
	ბრძოლი პროექტი პკ 0+00 ღან - პკ 1+26 მდე	მასშტაბი

გზის სამოსის კონსტრუქცია

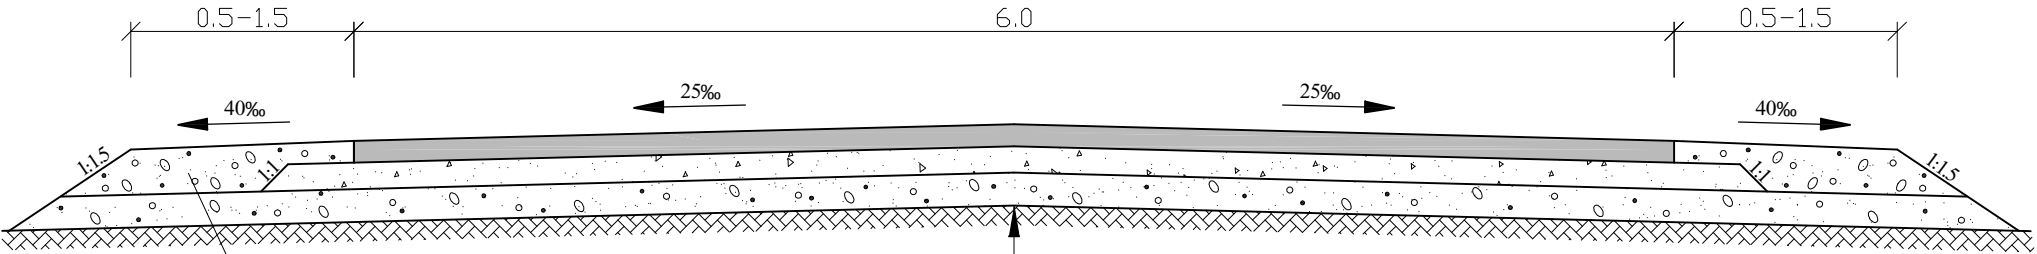

შენიშვნა:

1. ნახაზზე ყველა ზომა მოცემულია მ-ში, ხოლო ქანოები პრომილში

 შპს „საქგზათრასტრუქტურა“	ქალაქ ოზურგეთის მუნიციპალიტეტის ტერიტორიაზე დაზიანებული გზების სარეაბილიტაციო სამუშაოები	ნახ. №4
	№-19 მოსკოვის ქუჩა	
	საგზაო სამოსის კონსტრუქცია	მასშტაბი