


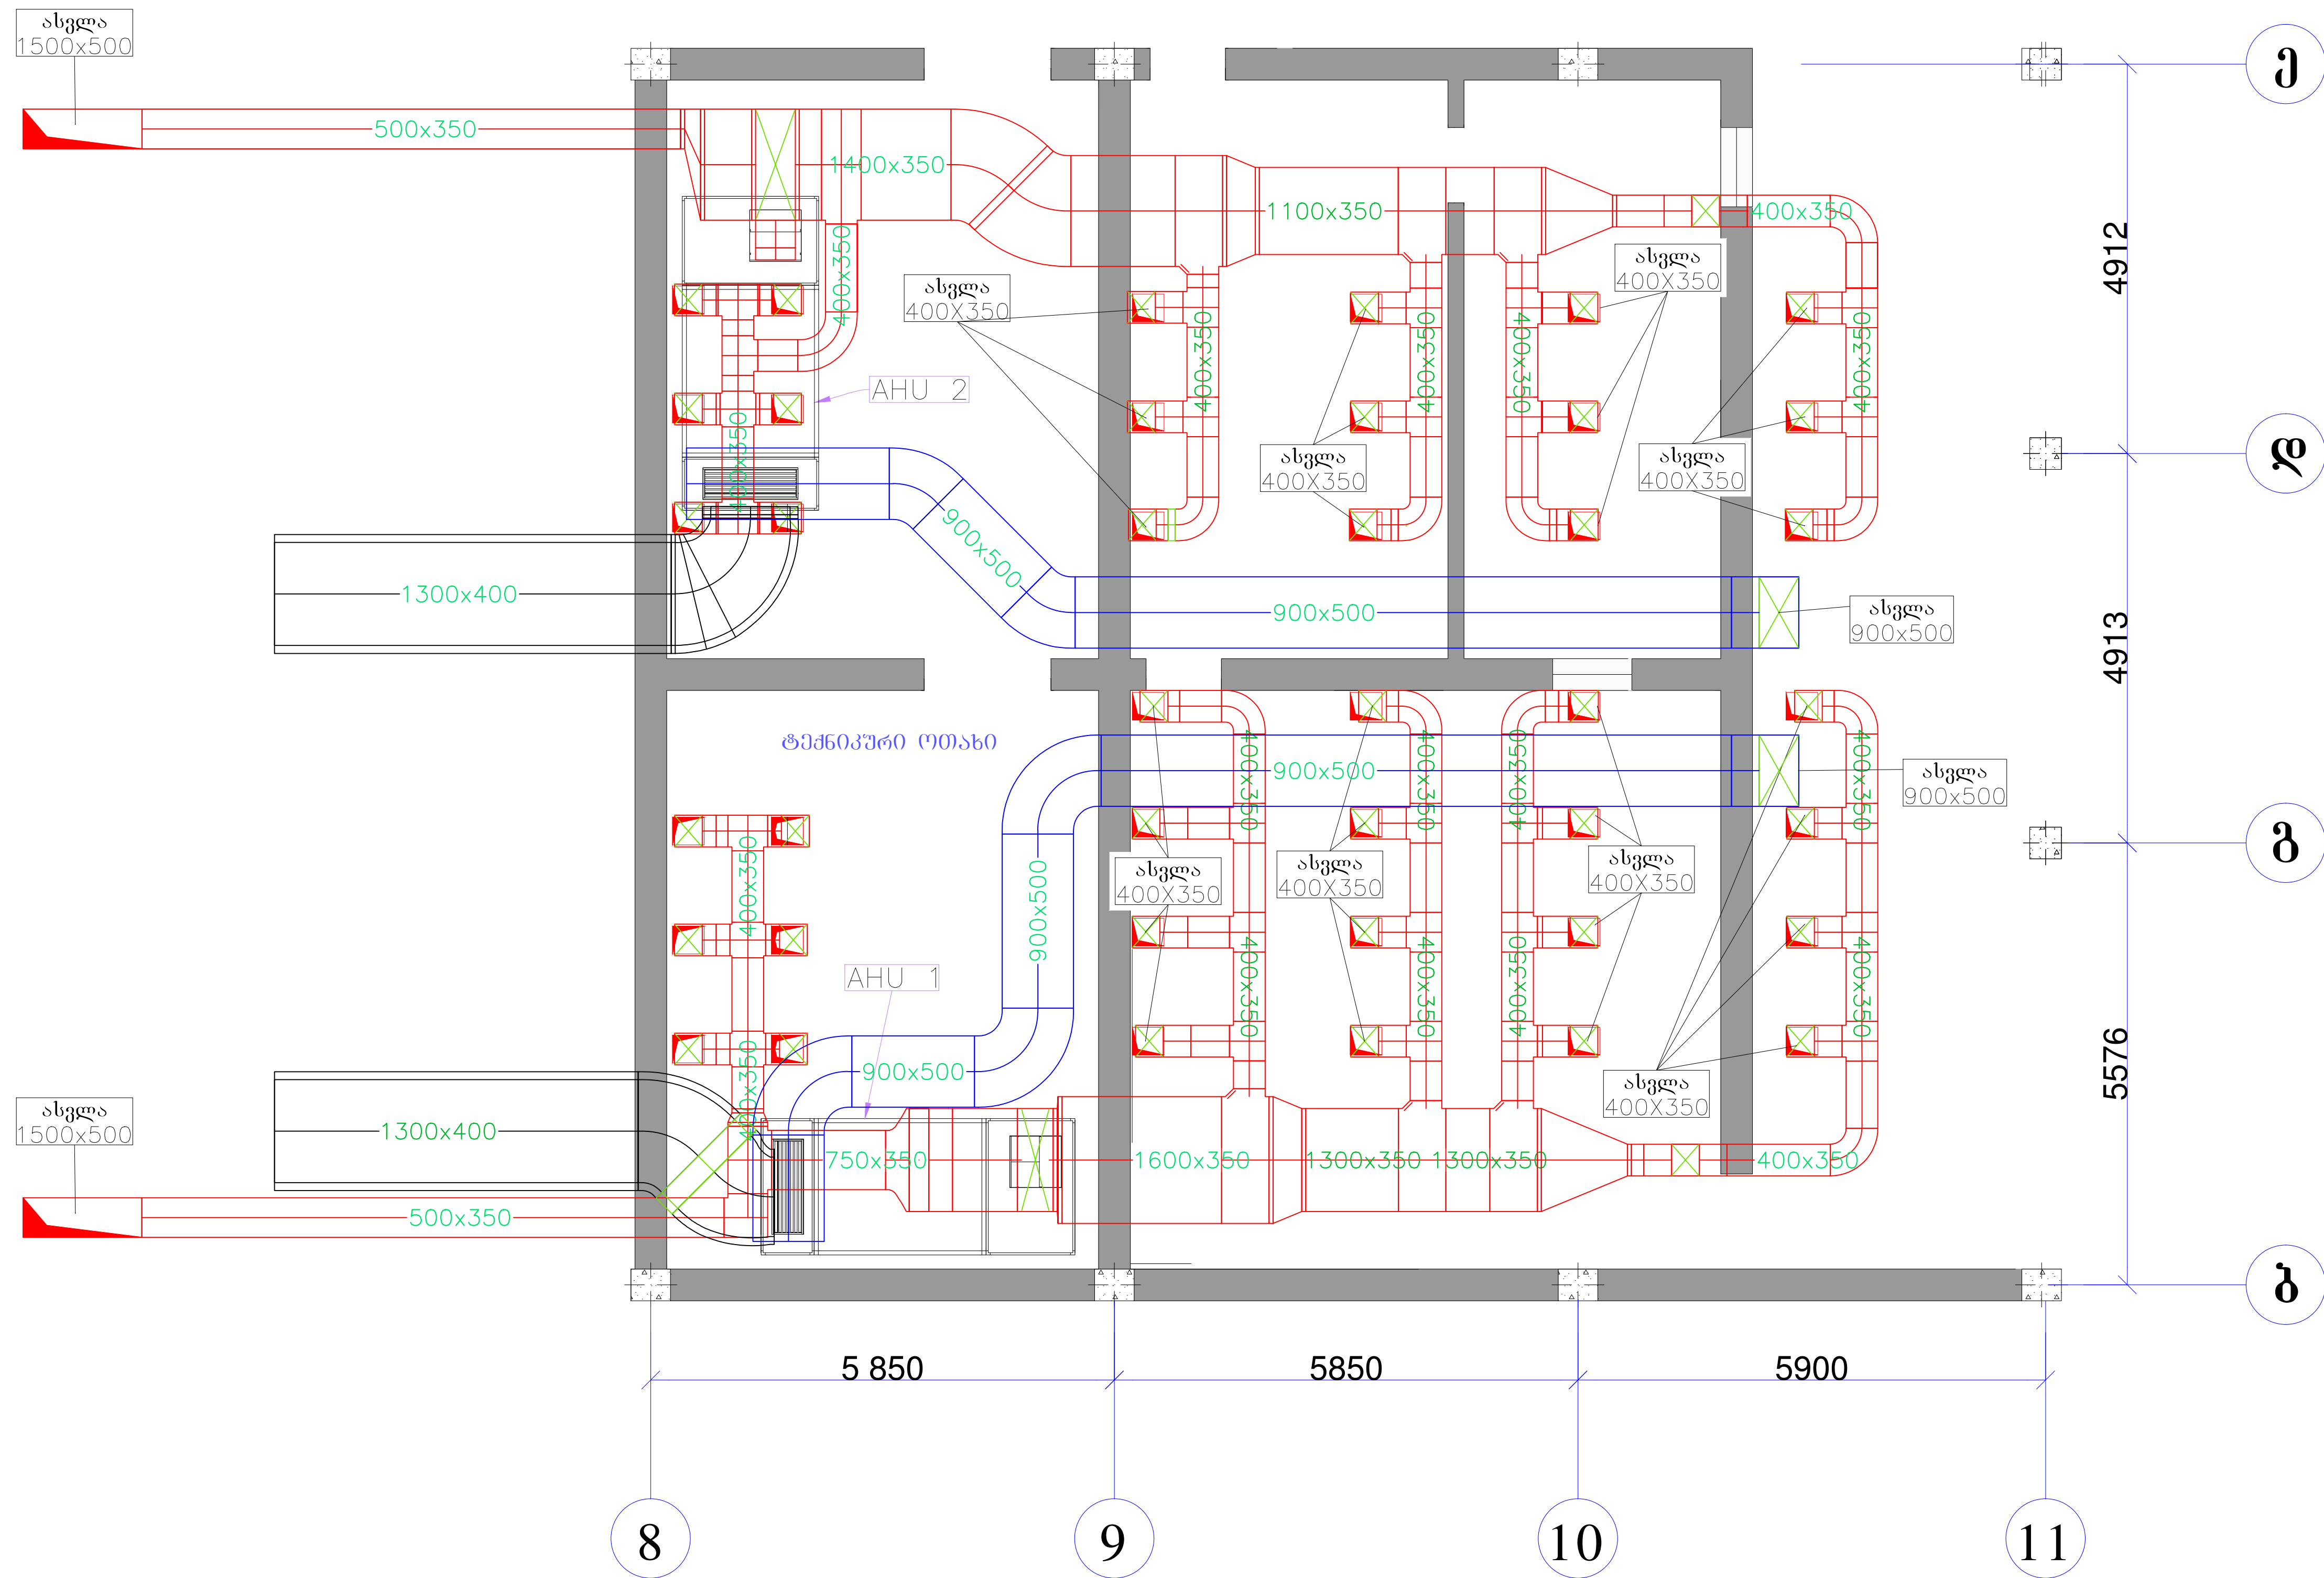

პროექტი	მ. შიშინაშვილი			ქ. მცხეთის კულტურის სახლი	სტადია	ფურცელი	ფურცლების
შენიშვნა	მ. შიშინაშვილი					v.-5	12
				სარეზერვუარო სართულის გეგმა ლარგის პროექტის ნახევარი	მასშტაბი	 i/m malxaz jeiranaSvili	
					1:100		