



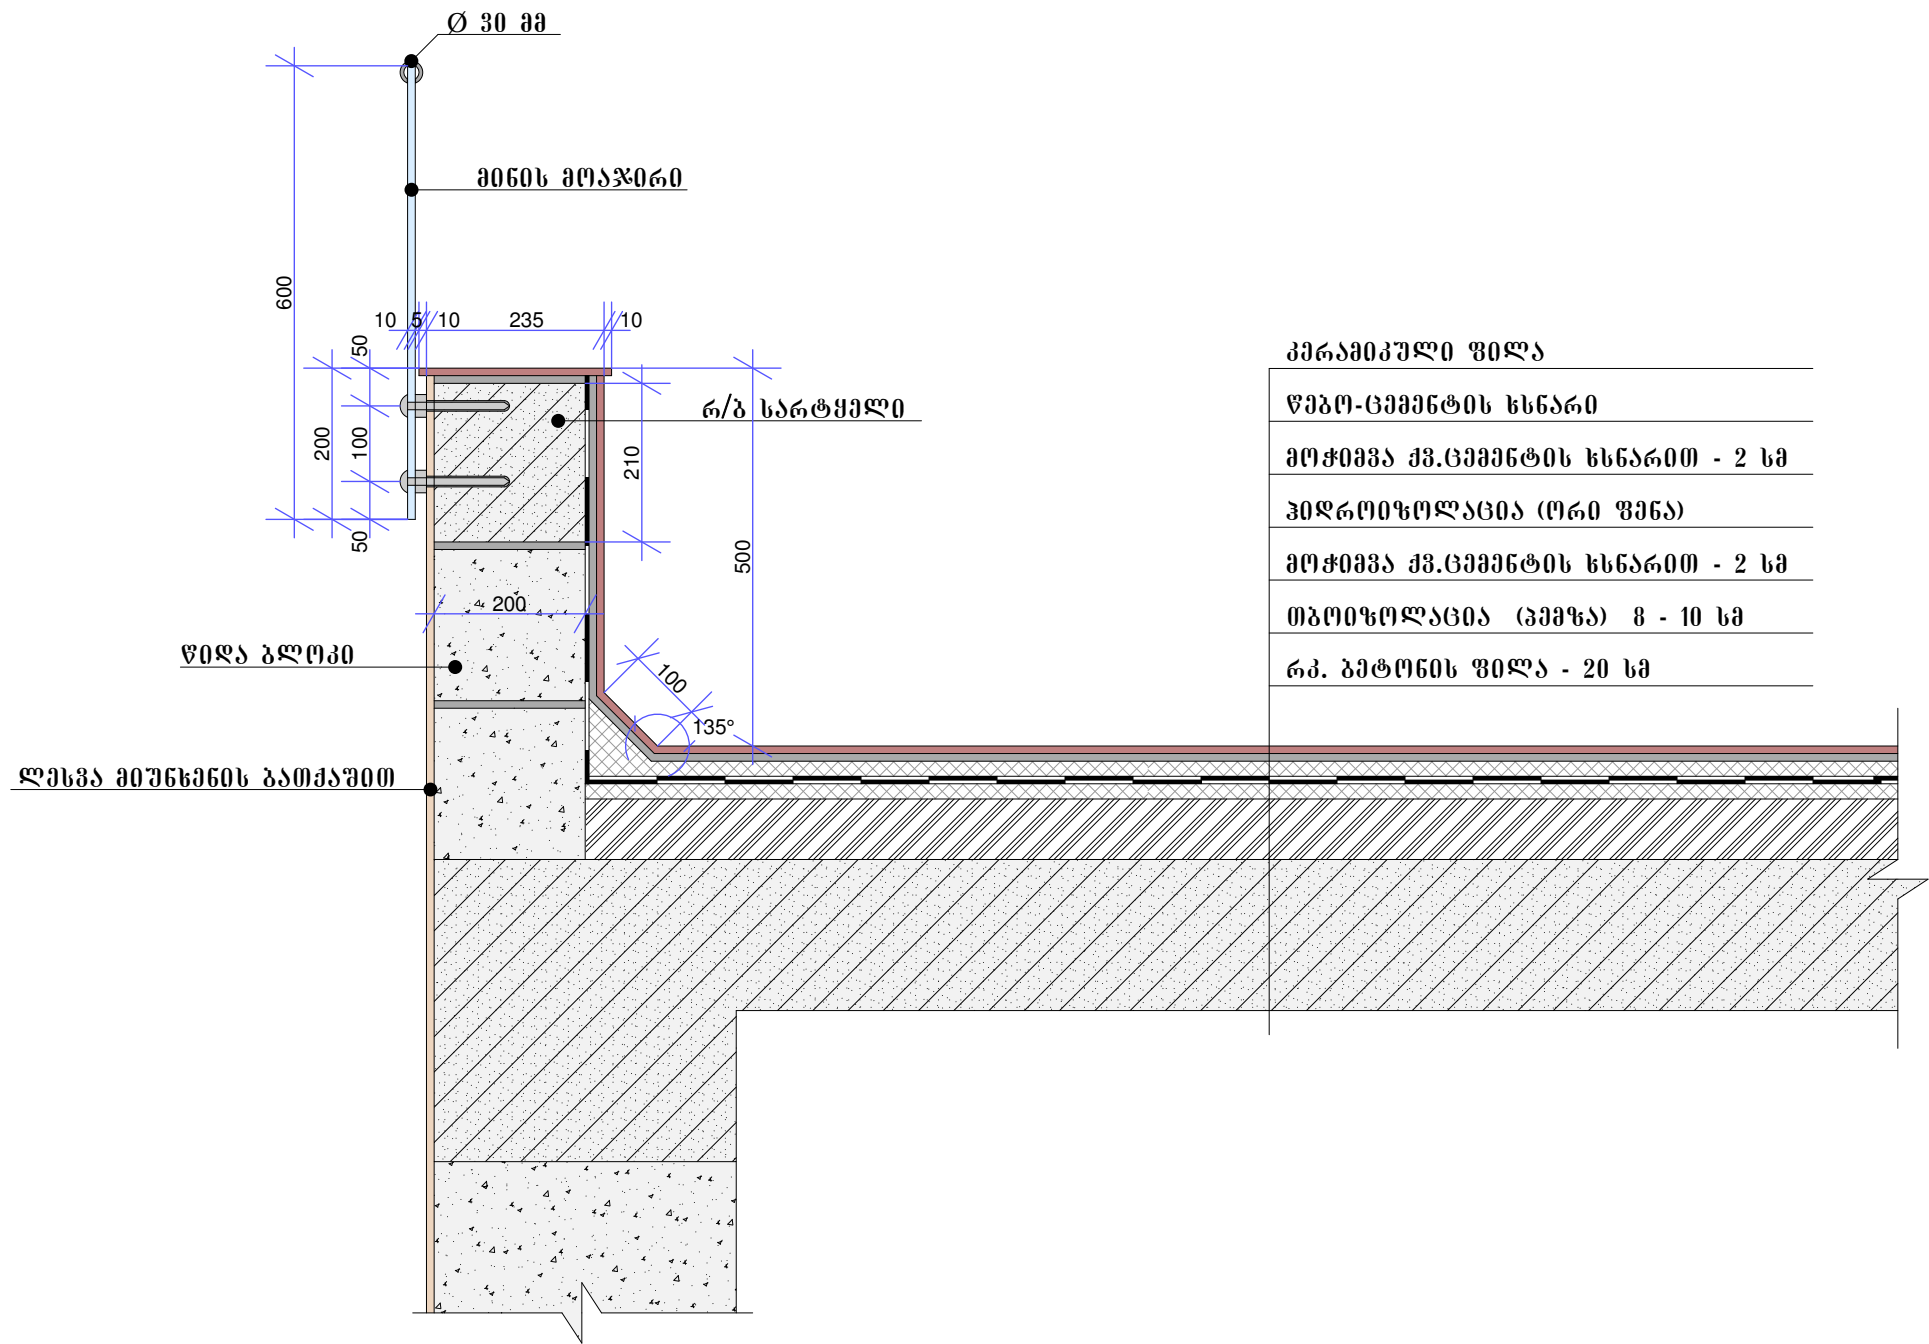

პერამიკული ფილა
ფებო-ცემენტის ხსნარი
მოჭიმვა ქვ.ცემენტის ხსნარით - 2 სმ
ჰიდროიზოლაცია (ორი ფენა)
მოჭიმვა ქვ.ცემენტის ხსნარით - 2 სმ
თბოიზოლაცია (პეპზა) 8 - 10 სმ
რკ. ბეტონის ფილა - 20 სმ

პრაპტორი	პ.პირანაუვილი			ქ. მცხეთის კულტურის სახლი		სტადია	ფურცელი	ფურცლები
შეასრულა	პ.პირანაუვილი							
				პარაპეტის მოწყობა ღარბაზის და სცენის თავზე მიწის მოაჯირი	შასუბაშვილი	 ი.მ. პალაზა პირანაუვილი		
					1 : 10			

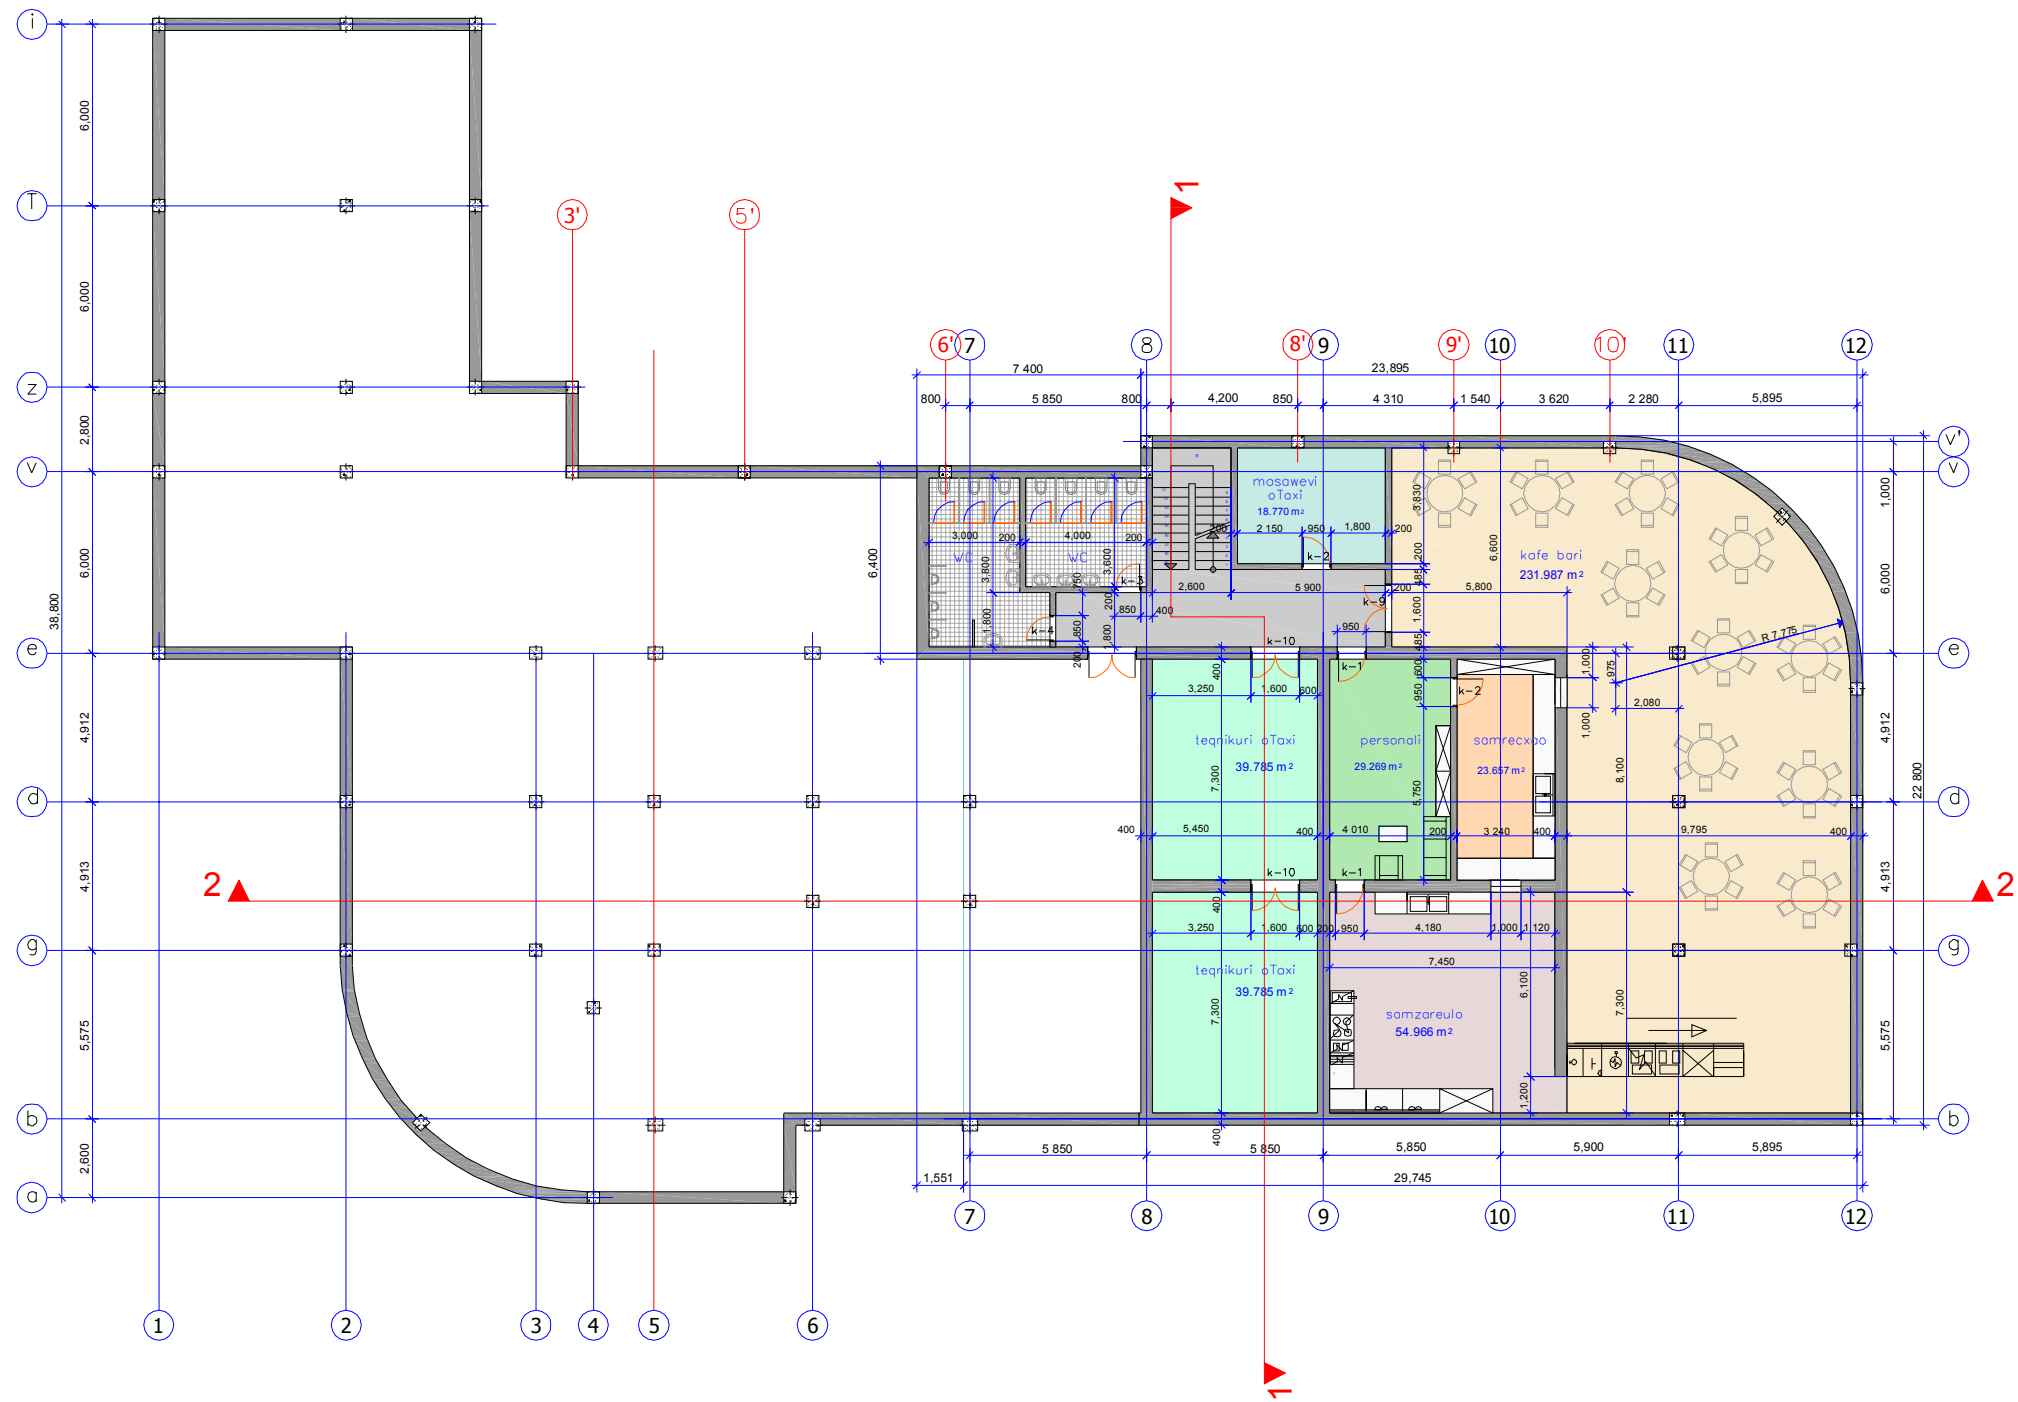


