




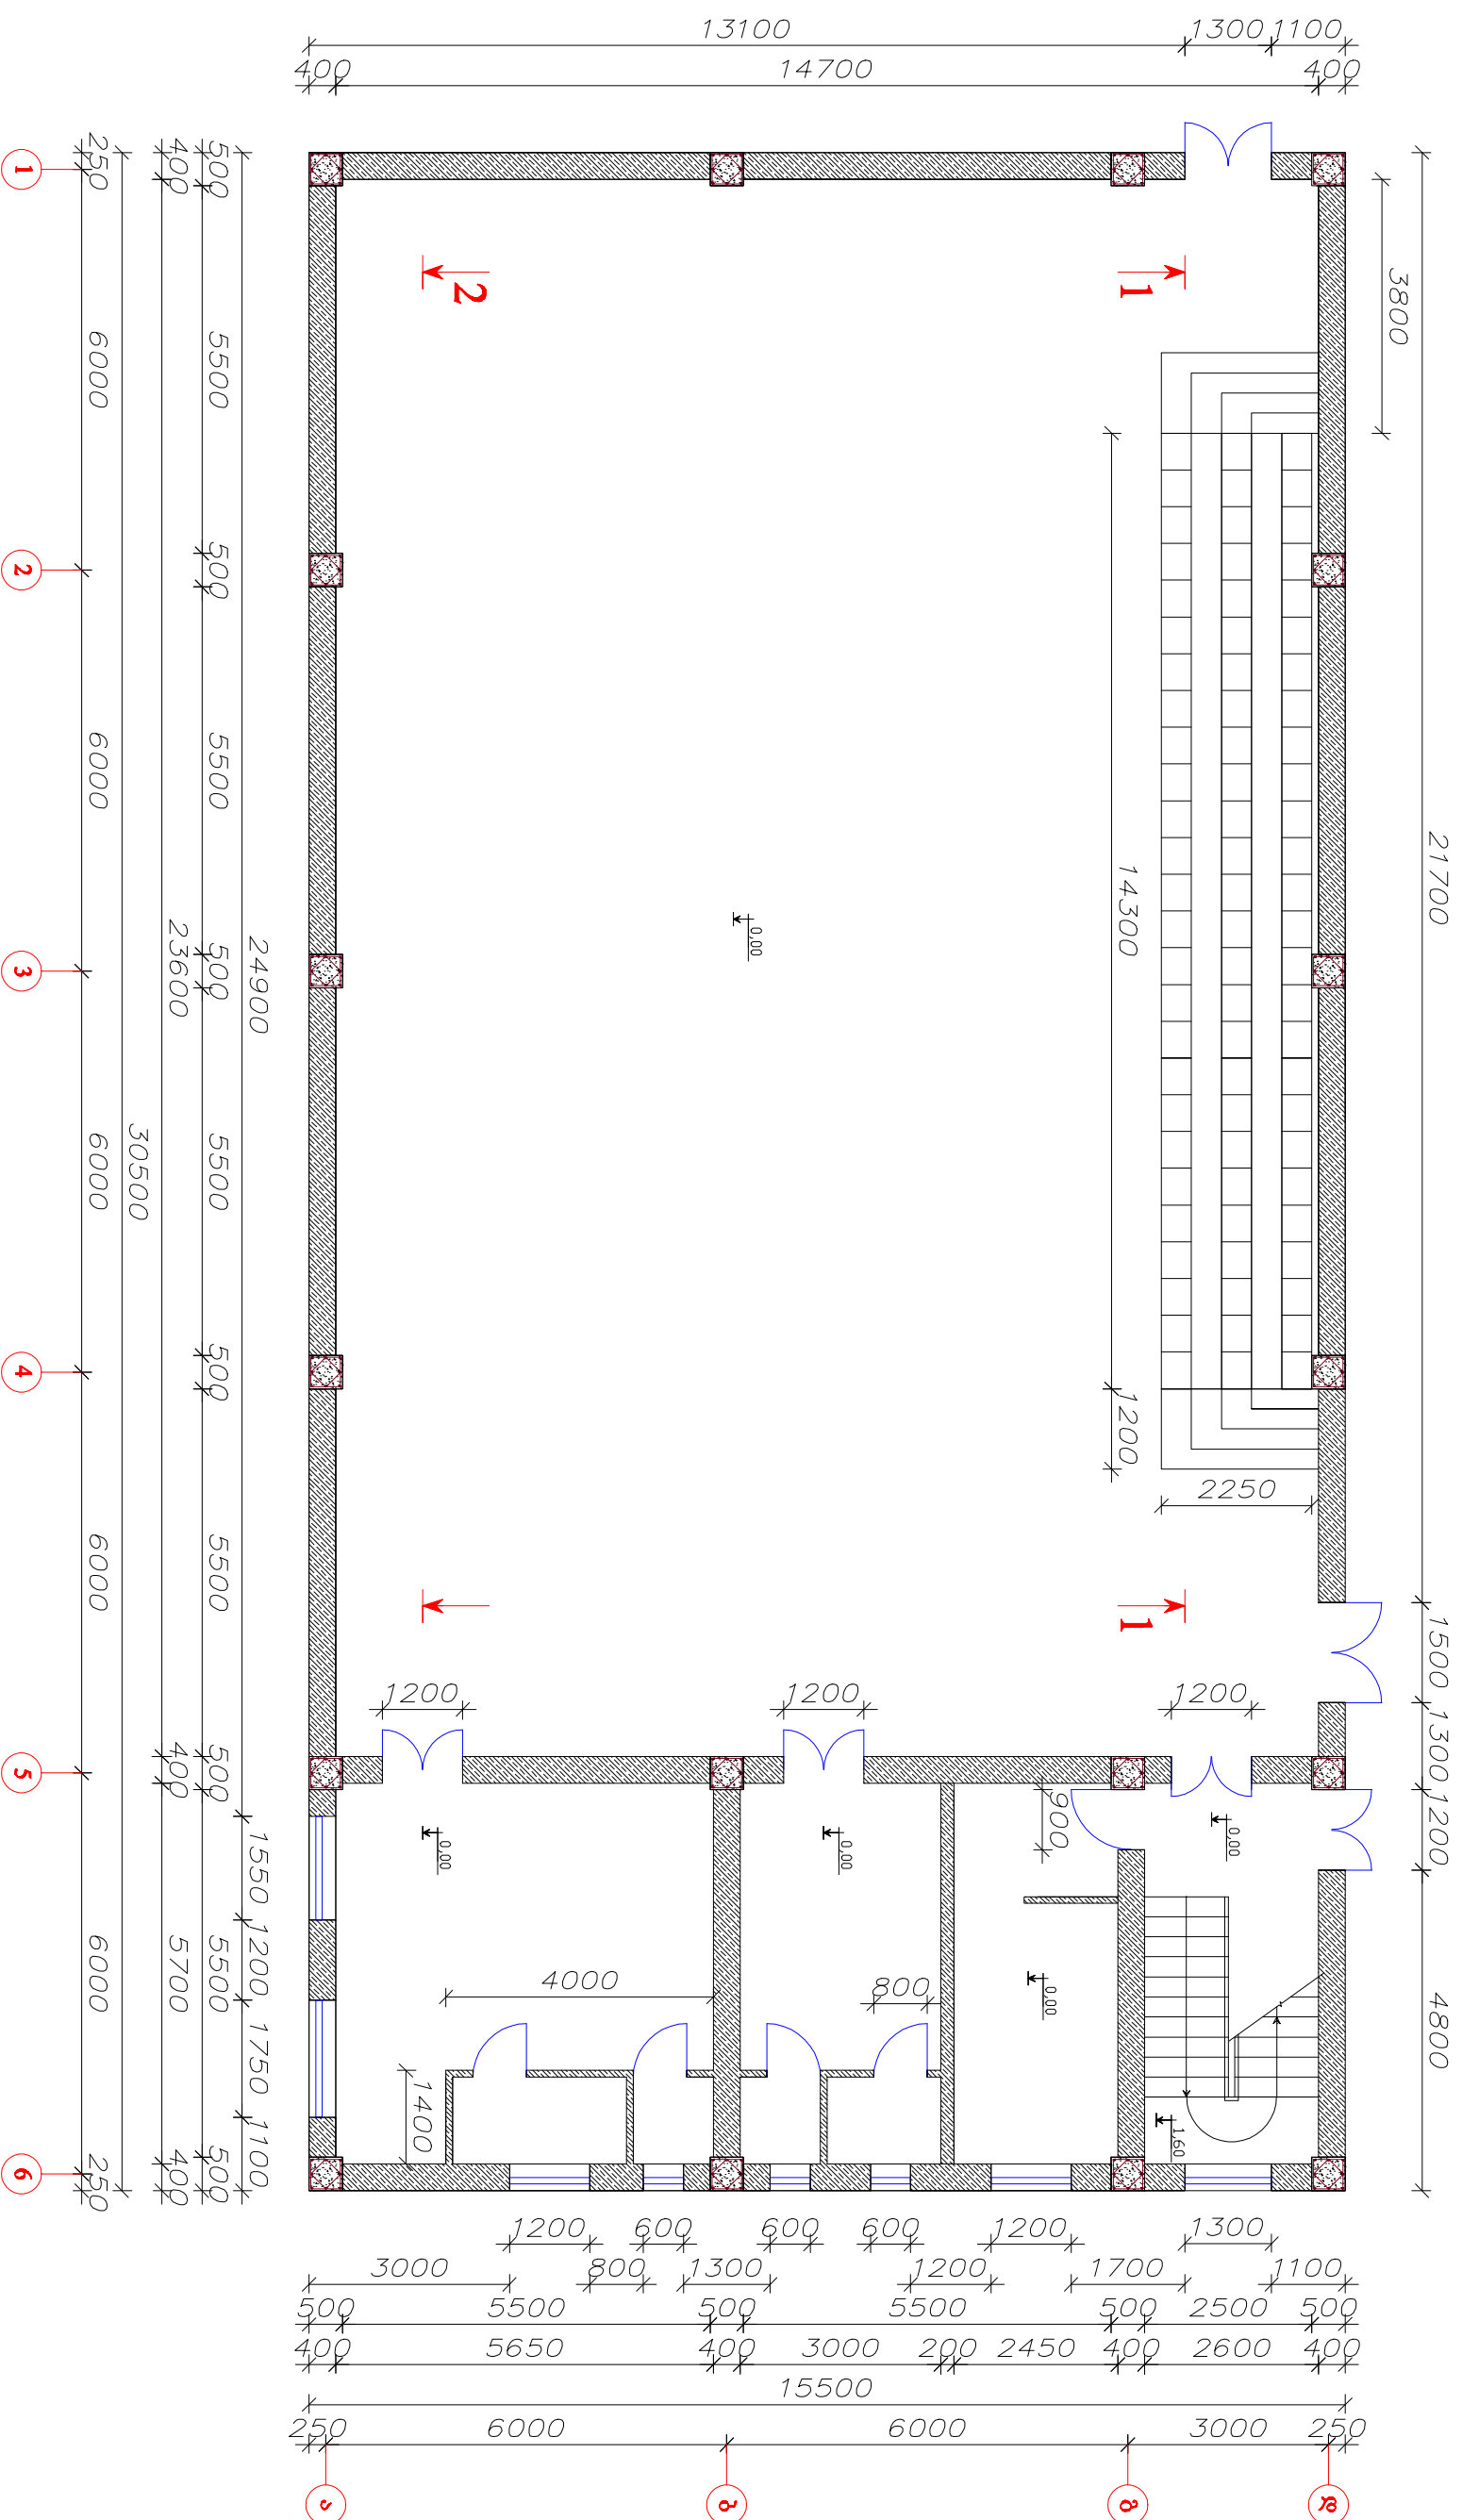

მ 1:100	2016	