


I სართულის ბაზახუშვა 3,20 ნიშნულზე
შ 1:100**

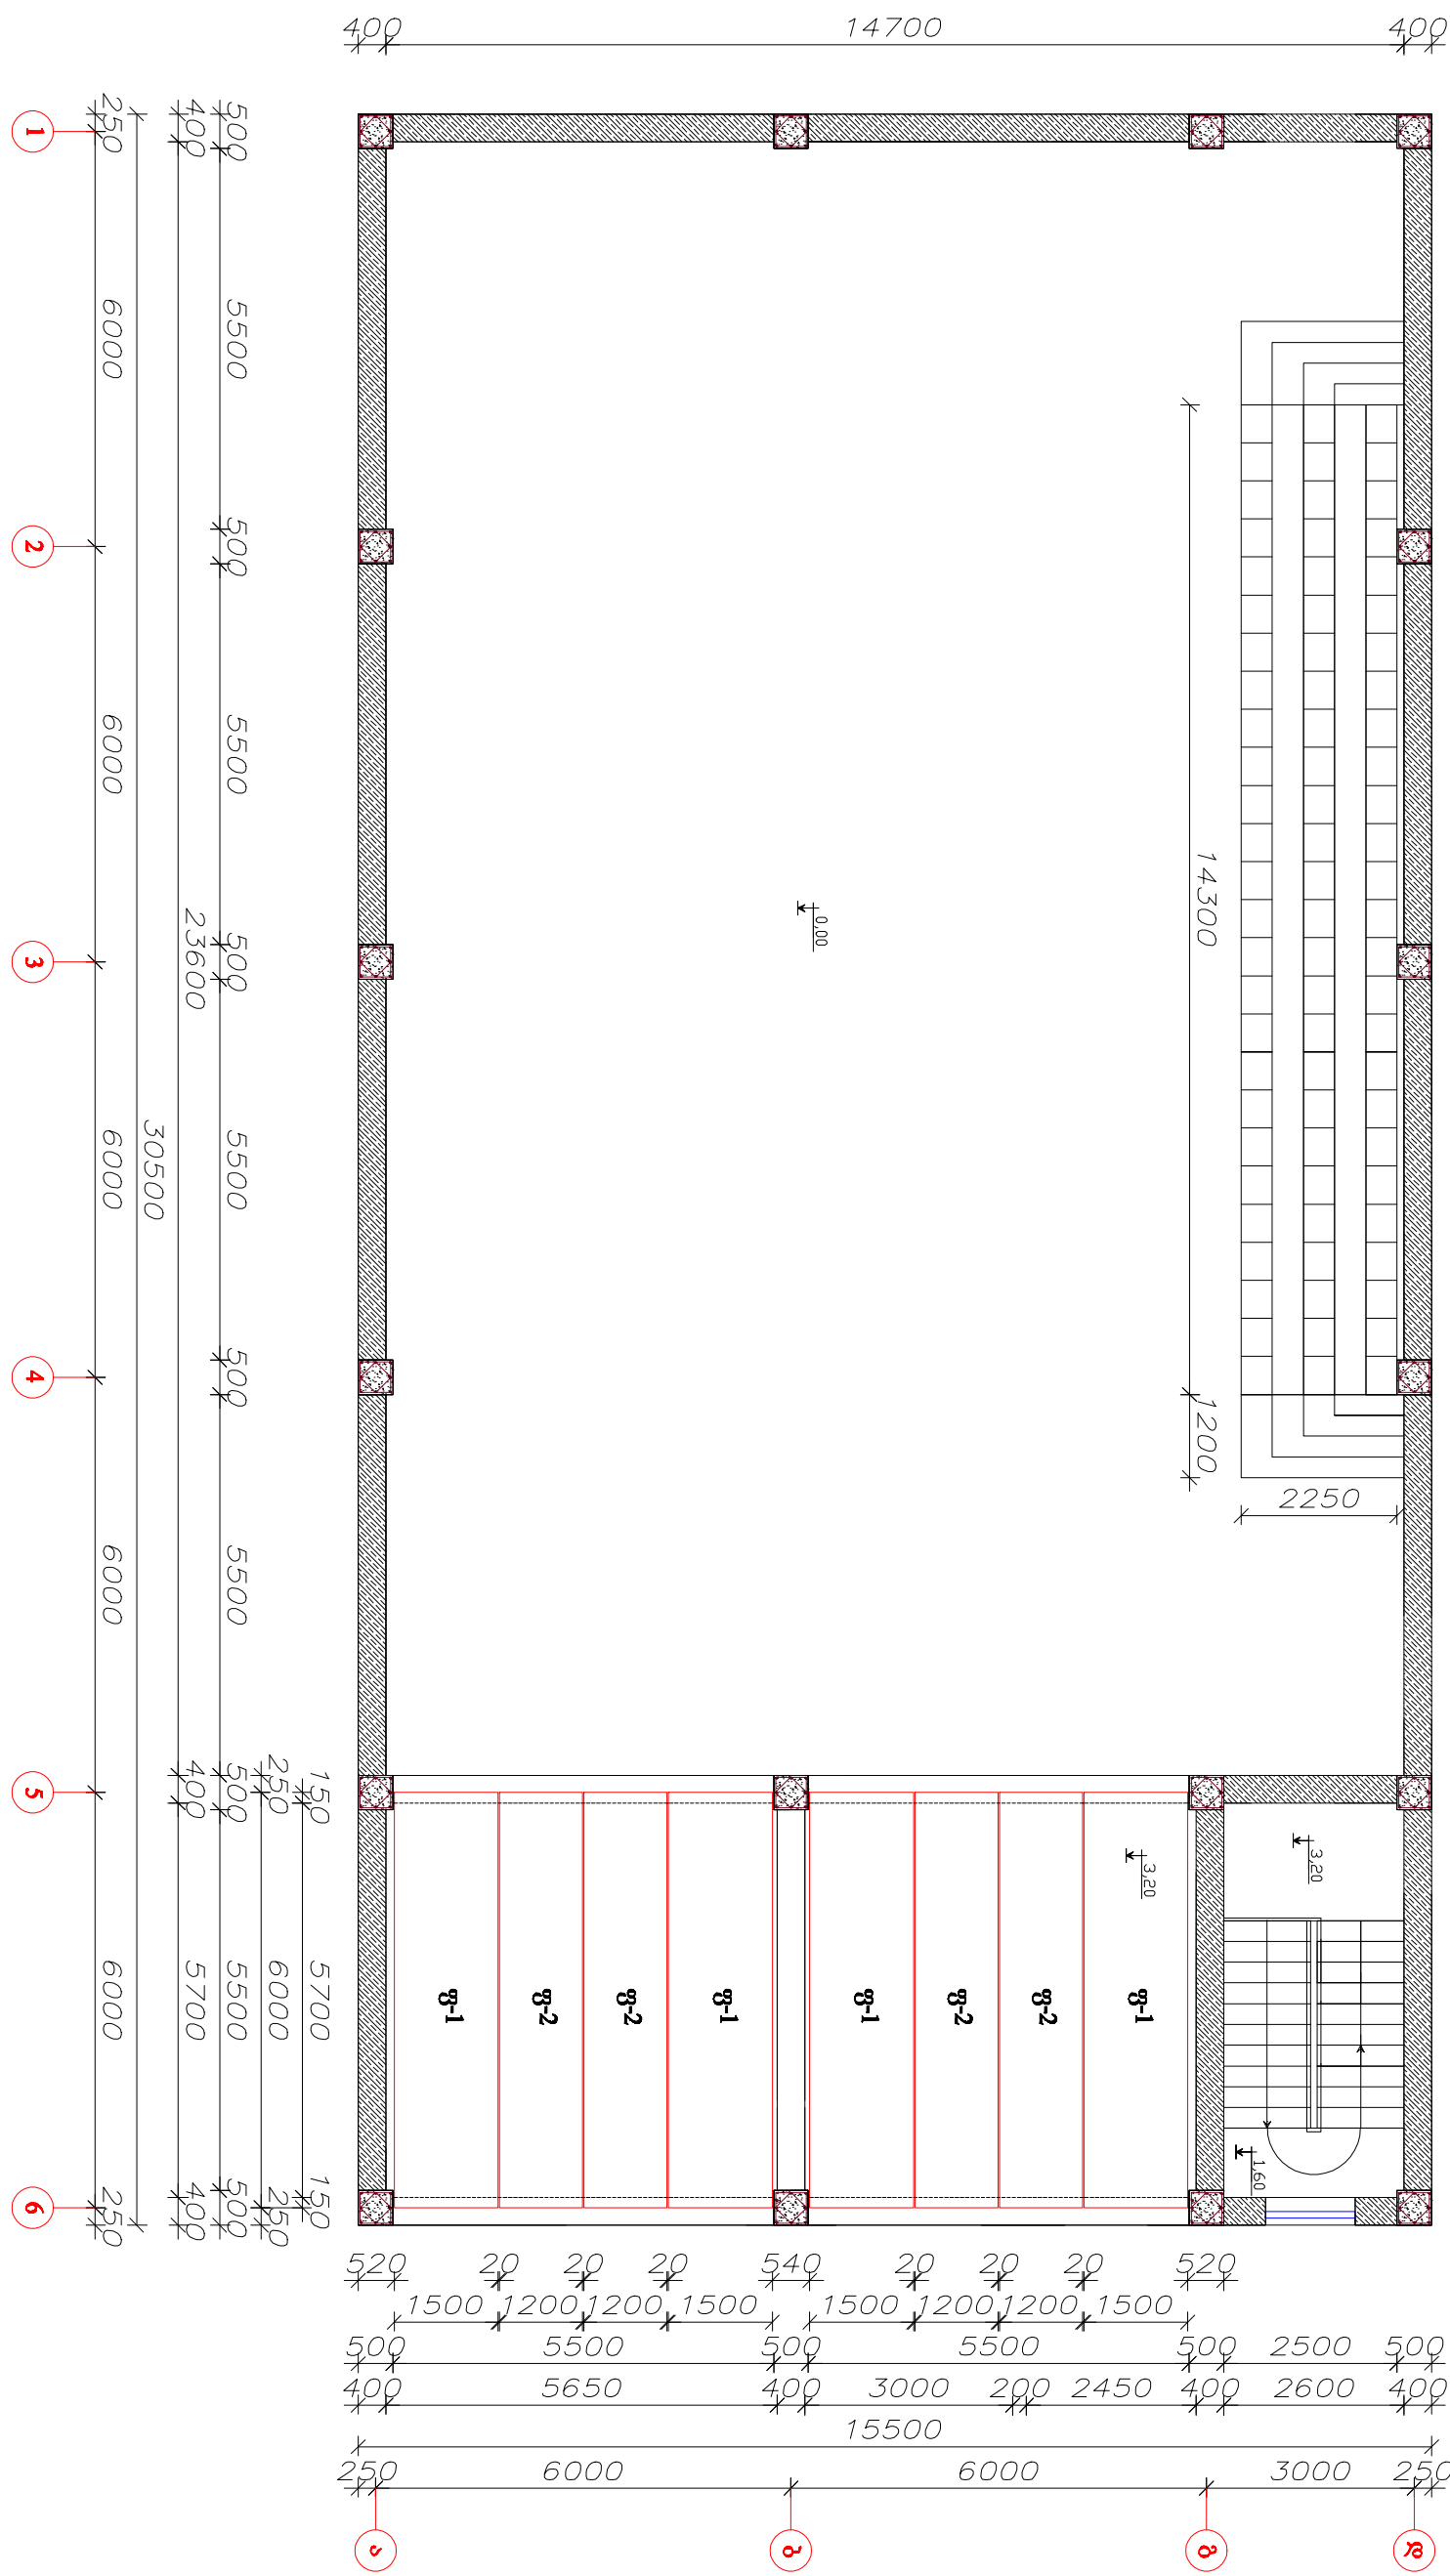



ნიშნული 3,20-ის
სართულის
პროექტი
შ 1:100

შპს "ინჟინერი
2016