


ნონოქვიძის მუნიციპალიტეტის სოფ. ბანძის

ჭრილი 3 - 3
შ 1:100

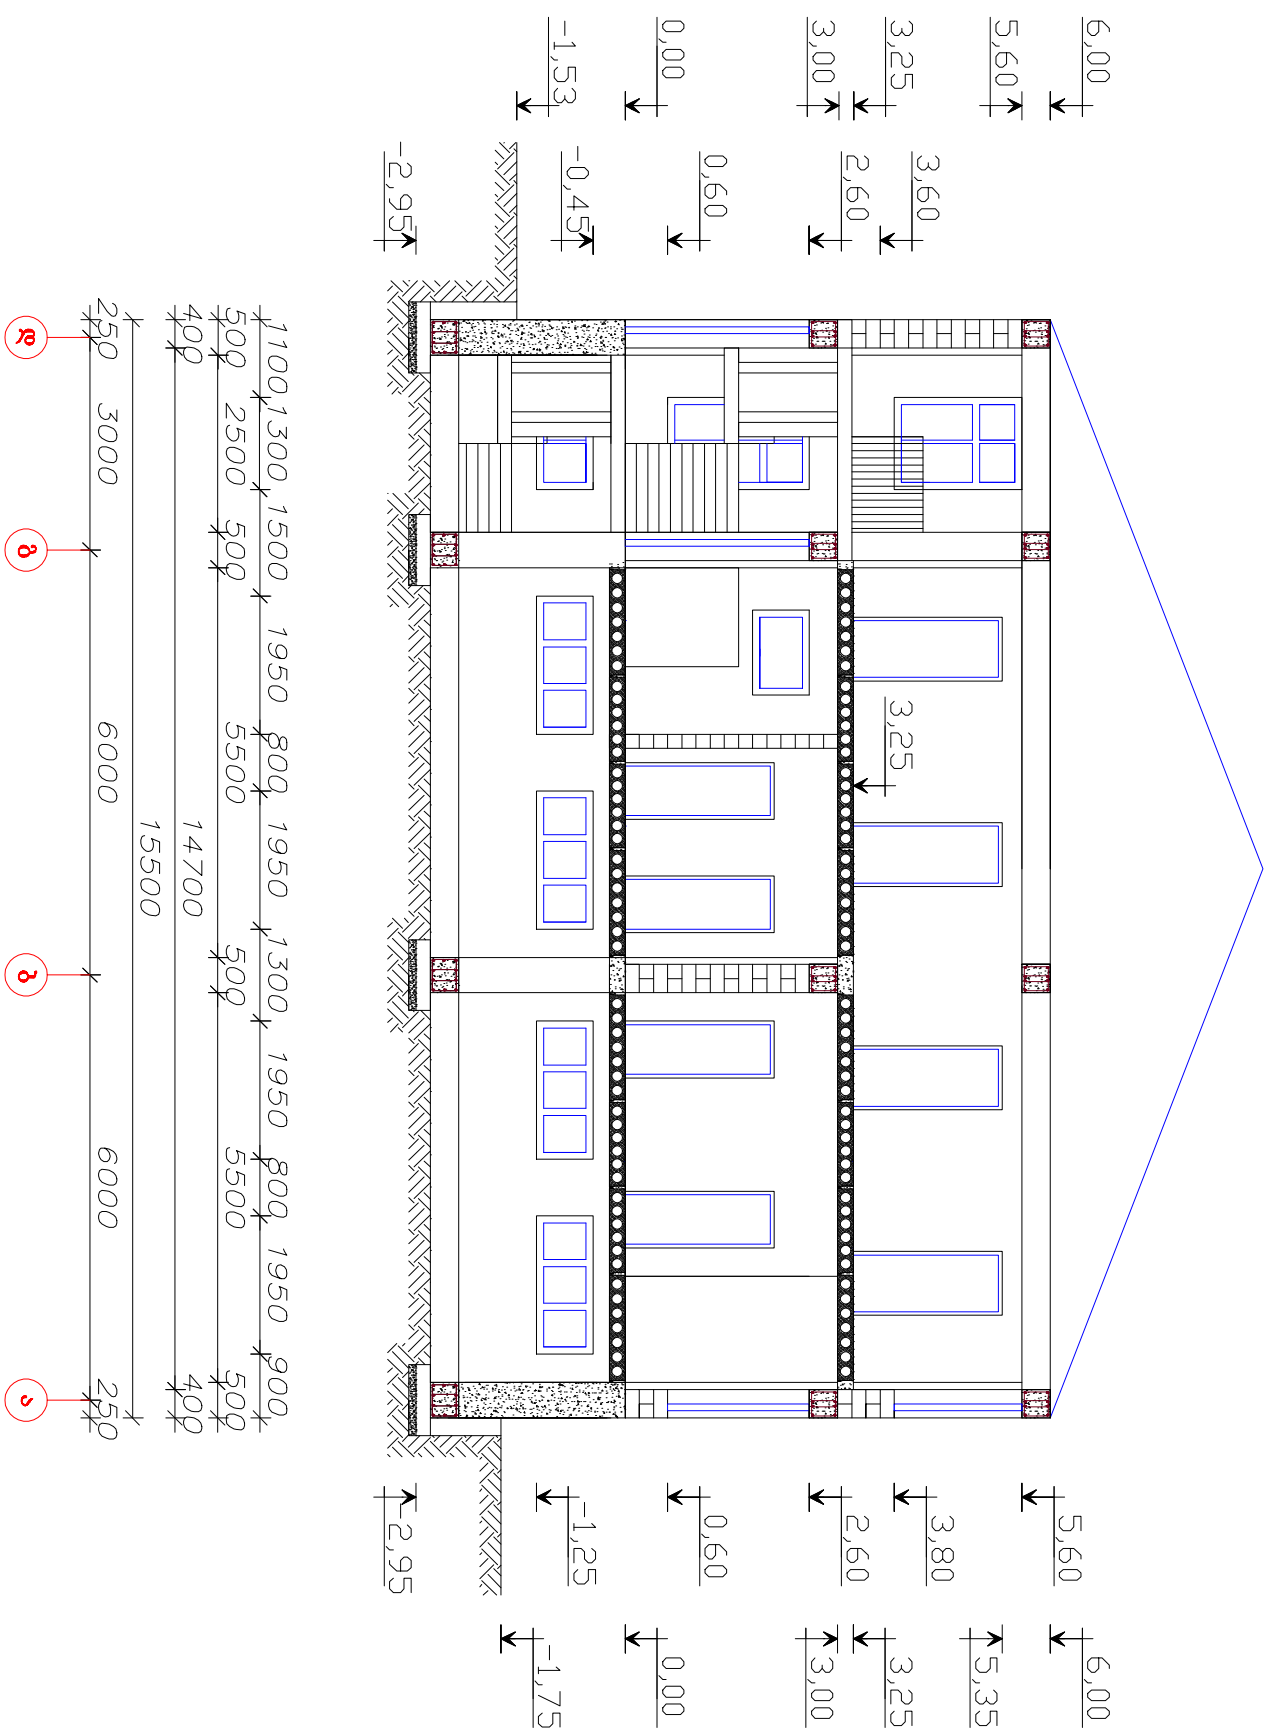

"ნონოქვიძის მუნიციპალიტეტის ბანძეურბა"		ტ-9-2016/03/30
	9	19
ჭრილი 3 - 3 შ 1:100	შპს "ირემი" ვ. ნოსტრიაძე 2016	