



ჭრილი დ - ა
შ 1:100

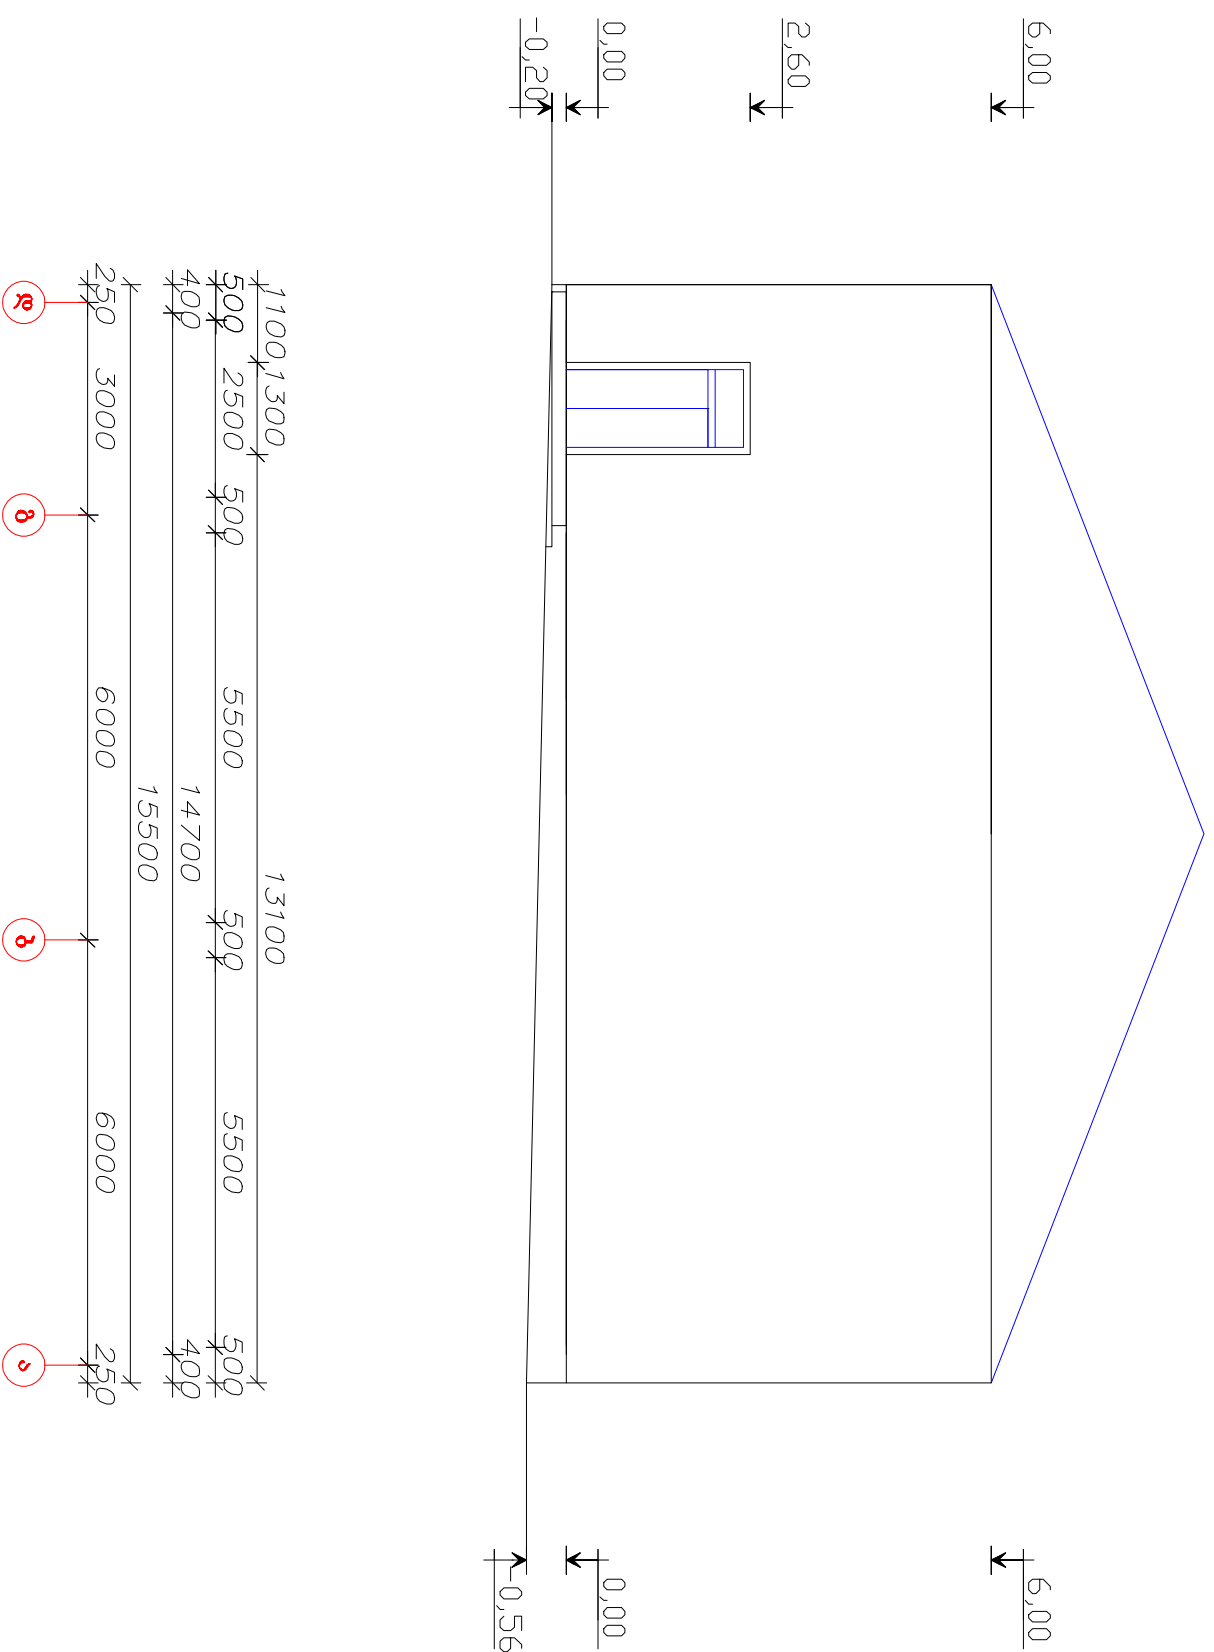

