



საგანმანათლებლო და სამეცნიერო
ინფრასტრუქტურის განვითარების სააგენტო

ბოლნისის მუნიციპალიტეტის სოფელ
ნახილურის საჯარო სკოლის ექიმის
კაბინეტი



ამონაწერი საჯარო რეესტრიდან

განცხადების რეგისტრაცია
N 882014207560 - 23/04/2014 15:44:08

მომზადების თარიღი
24/04/2014 09:48:19

საკუთრების განყოფილება

ზონა ბოლნისი	სექტორი ნახილური	კვარტალი	ნაკვეთი	ნაკვეთის საკუთრების ტიპი: საკუთრება ნაკვეთის ფუნქცია: არასასოფლო სამეურნეო დაზუსტებული ფართობი: 20612.00 კვ.მ. ნაკვეთის წინა ნომერი: 80.02.50.161; შენობა-ნაგებობის ჩამონათვალი: N1 განაშენიანების ფართი - 848.3 კვ.მ N2 განაშენიანების ფართი - 937.4 კვ.მ N3 განაშენიანების ფართი - 64.8 კვ.მ N4 განაშენიანების ფართი - 50.8 კვ.მ N5 განაშენიანების ფართი - 178.5 კვ.მ N6 განაშენიანების ფართი - 2.2 კვ.მ
80	02	63	094	

მისამართი: რაიონი ბოლნისი, სოფელი ნახილური

მესაკუთრის განყოფილება

განცხადების რეგისტრაცია : ნომერი 802005000599/I , თარიღი 20/06/2005

უფლების დამადასტურებელი დოკუმენტი:

- მომართვა Nგ-3/372 , დამოწმების თარიღი: 15/12/2011 , ეკონომიკისა და მდგრადი განვითარების სამინისტროს ქვემო ქართლის სახელმწიფო ქონების აღრიცხვისა და პრივატიზაციის სამხარეო სამმართველო
- ტექნიკური პასპორტი შედგენილი 2002 წელს

მესაკუთრეები:
სახელმწიფო

მესაკუთრე:
სახელმწიფო

აღწერა:

იპოთეკა

საგადასახადო გირავნობა:

რეგისტრირებული არ არის

სარგებლობა

განცხადების
რეგისტრაცია
ნომერი
882012101881
თარიღი 12/03/2012
16:05:22

უფლების
რეგისტრაცია: თარიღი
15/03/2012

მოსარგებლე: სსიპ ბოლნისის მუნიციპალიტეტის ნახილურის საჯარო სკოლა
მესაკუთრე: სახელმწიფო;

საგანი: ფართი-20612 კვ.მ. მასზე მდებარე შენობა-ნაგებობებით;

წერილი ქონების სარგებლობით გადაცემის შესახებ, რეესტრის ნომერი Nგ-3/449,
დამოწმების თარიღი 07/03/2012, ქვემო ქართლის სახელმწიფო ქონების აღრიცხვისა და
პრივატიზაციის სამსახრის სამმართველო

ვაღდებულება

ყალბა/აკრძალვა:

რეგისტრირებული არ არის

მოგალეთა რეესტრი:

რეგისტრირებული არ არის

"ფიზიკური პირის მიერ 2 წლამდე ვადით საკუთრებაში არსებული მატერიალური აქტივის რეალიზაციისას, აგრეთვე საგადასახადო წლის განმავლობაში 1000 ლარის ან მეტი ღირებულების ქონების საჩუქრად მიღებისას საშემოსავლო გადასახადი გადახდას ექვემდებარება საანგარიშო წლის მომდევნო წლის 1 აპრილამდე, რის შესახებაც აღნიშნული ფიზიკური პირი იმავე ვადაში წარუდგენს დეკლარაციას საგადასახადო ორგანოს. აღნიშნული ვაღდებულების შეუსრულებლობა წარმოადგენს საგადასახადო სამართალდარღვევას, რაც იწვევს პასუხისმგებლობას საქართველოს საგადასახადო კოდექსის XVIII თავის მიხედვით."

დოკუმენტის ნამდვილობის გადამოწმება შესაძლებელია ოფიციალურ ვებ-გვერდზე <http://public.reestri.gov.ge>. ამონაწერში ტექნიკური ხარვეზის აღმოჩენის შემთხვევაში, შესაძლებელია ელექტრონულად წარმოადგინოთ განცხადება ან დაგვიკავშირდეთ: 2 405 405; 595 33 71 81; ამონაწერის მიღება შეგიძლიათ ვებ გვერდზე, ელექტრონულად ასევე საჯარო რეესტრის ეროვნული სააგენტოს ნებისმიერ ტერიტორიულ სარეგისტრაციო სამსახურში, იუსტიციის სახლსა და სააგენტოს ავტორიზებულ პირებთან.




საქართველოს
ეროვნული სააგენტო

საქართველოს იუსტიციის სამინისტრო
საჯარო რემსტრის ეროვნული სააგენტო
საკადასტრო გეგმა

მიწის ნაკვეთის საკადასტრო კოდი:
ბანცხალების რემსტრაციის ნომერი:
მიწის ნაკვეთის ფართობი:
დანომრეულობა:
კატეგორია:
მომზადების თარიღი:

80 02 63 094
882014207583
20612 კვ.მ.
არასასოფლო-სამეურნეო

24.04.14

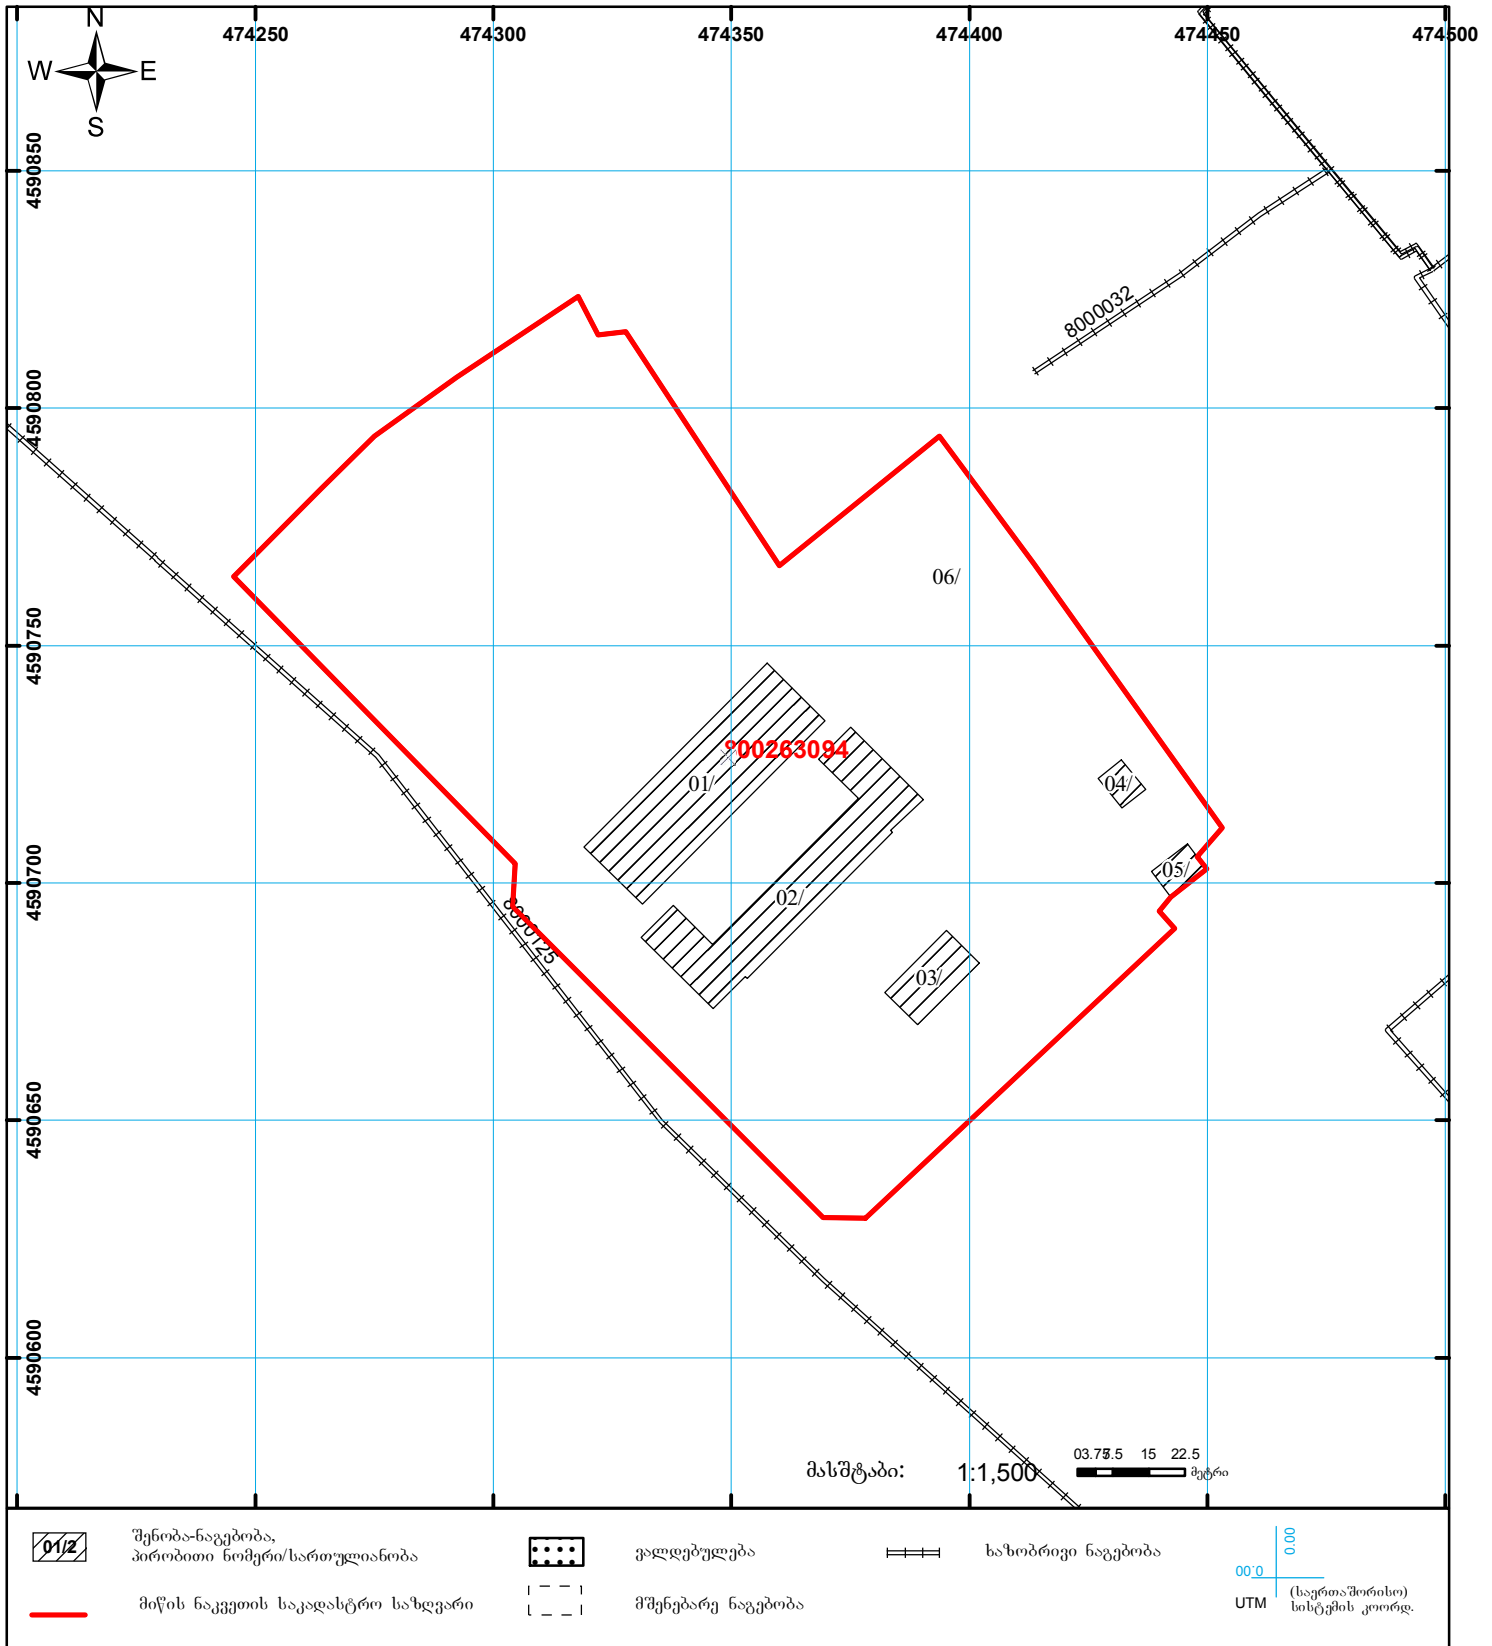

თეთრიწყაროს მუნიციპალიტეტის სოფელ ნახიდურის საჯარო სკოლის ექიმის კაბინეტის მოწყობის სამუშაოები

განმარტებითი ბარათი

განათლებისა და მეცნიერების სამინისტროს დავალებით საგანმანათლებლო და სამეცნიერო ინფრასტრუქტურის განვითარების სააგენტო ახორციელებს საჯარო სკოლების ექიმის კაბინეტის მოწყობის სამუშაოებს, ოთახი მდებარეობს ცენტრალური შემოსასვლელიდან პირველივე მარჯვენა მხარეს მდებარე ოთახი.

სადემონტაჟო სამუშაოები:

- კედლებზე განსაზღვრულია წყალმულსიური საღებავის მოხსნა, ზეთოვანი საღებავის დაკეჭვა-დამუშავება ზუმფარით, ელექტრობის სრული დემონტაჟი
- ხის კარის დემონტაჟი.
- იატაკის მოხსნა კონსტრუქციამდე.

დანარჩენი სამუშაოები იხილეთ დეფექტურში.

იატაკი: ექიმის კაბინეტში საჭიროა ხელსაბანისათვის მოეწყოს (კუთხეში) 1,20X1,20მ-ის ხელოვნური გრანიტის იატაკი 600X600მმ-იანი ფილით, ხოლო დანარჩენ იატაკზე შექუპებულ ფანერაზე მოეწყოს ლამინატი. იატაკების გადაბმა მოხდეს ალუმინის გადაბმის პროფილით. (იხ. გეგმა). აუცილებელია ლამინატის იატაკის დონე გაუსწორდეს დერეფნისას.

კედელი: ხელოვნური გრანიტის იატაკი მოწყობის ადგილას კედლები 1,2 მ-ის სიმაღლეზე მოპირკეთდეს მოჭიქული ფილებით. (იხ. გეგმა) მთელს ოთახში 1,80მ-ის სიმაღლეზე შეიღებოს ზეთოვანი საღებავით (ორჯერ), ხოლო დანარჩენი შეიღებოს წყალმულსიური საღებავით. ფერი თეთრი, ცისფერი (პასტელური)

ჭერი: მოეწყოს ამსტრონგის ტიპის შეკიდული ჭერი.


კარი: „მდფ“-ის ყრუ კარი.

ელექტრობა: მოეწყოს ამსტრონგის ტიპის სანათები 4ც, დეფექტურის შესაბამისად. ოთახის ოთხივე კედელი უზრუნველყოფილი იქნეს როზეტით (აქედან ერთი საჭიროა დაყენდეს 1,80მ-ის სიმაღლეზე, წყალგამაცხელებელი ავზისათვის).


წყალკანალი: ოთახი უზრუნველყოფილ იქნას წყლის მიწოდებით. დეფექტურ სამუშაოებში განსაზღვრულია ხელსაბანის მოწყობის სამუშაოები. მიწები საჭიროა დაიმალოს ნაღესში.



-არსებული იატაკი - 16.20 მ²

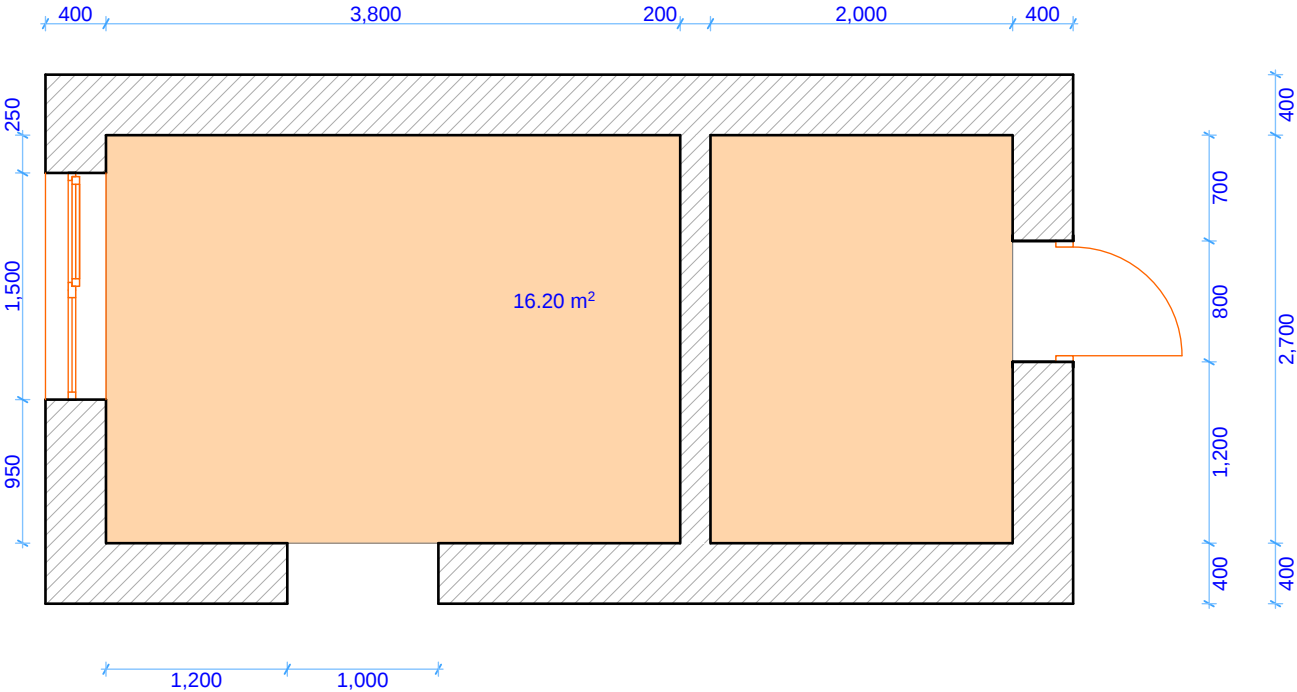


დასახელება გოლნისის მუნიციპალიტეტის სოფელ ნახიდურის საჯარო სკოლის ექიმის კაბინეტი	სსიპ  საგანმანათლებლო და სამეცნიერო ინფრასტრუქტურის განვითარების სააგენტო მ. ალექსიძის 1. შენობა-ნაგებობა №1. II სართული თბილისი საქართველო 2600 ტ.: (+995 32) 2 200 220; 2 200 233; www.esida.ge	ნახაზის დასახელება არსებული გეგმა	შეასრულა გიორგი ჯაფი
		ნახაზის სტატუსი ტექნიკური დოკუმენტაცია /არქიტექტურა/	მასშტაბი 1:50 ფურც. № 6 სტატუსი რევიზია

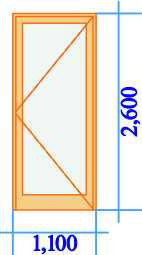დასახელება	1
რაოდენობა	1
სიმაღლე	2,600
სიგანე	1,100
ზედხედი	
წინხედი	
ფართი	2.86
მასალა	ჰდ- 060 (ორიზ...)
თამასა	
მინის დაბურვა სტიკებით	


-  -ლაგონატის იატაკი - 14.80 მ²
-  -ხელოვნური ბრანტი 600X600მმ - 1.44მ²
-  -ალუმინის გადახმის პროფილი - 3.50მ
-  -საპროექტო ხელსაგანი
- ჭერის სიმაღლე - 3.00მ.

საპროექტო გეგმა

1:50

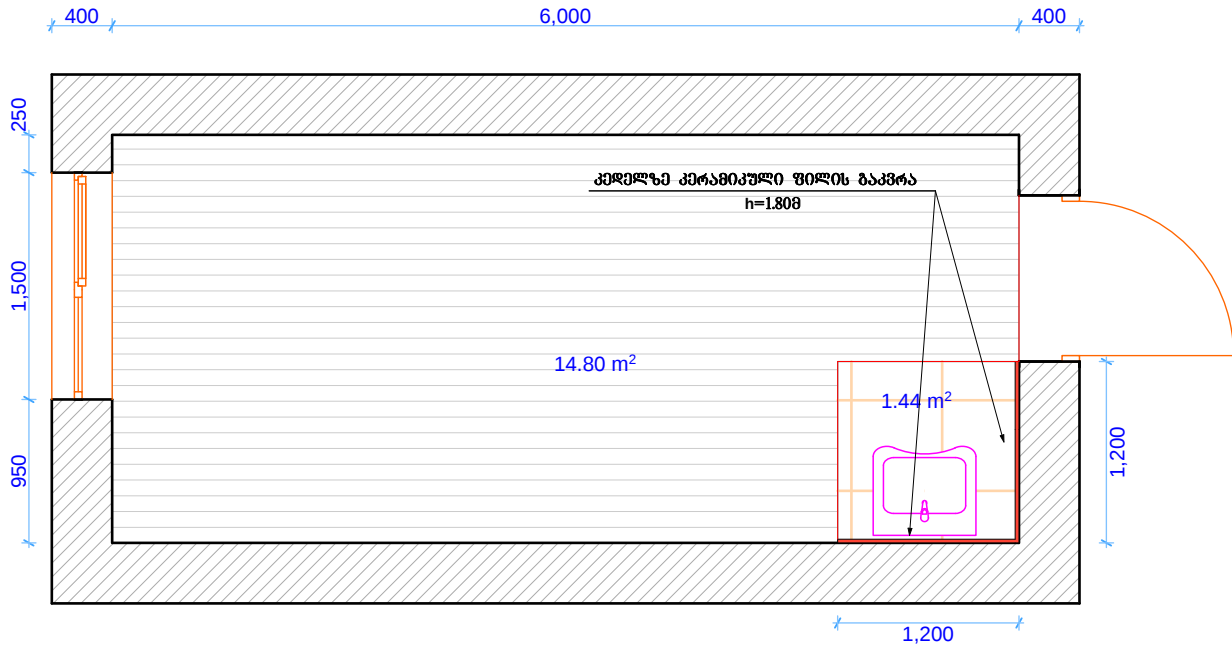

დასახელება გოლნისის მუნიციპალიტეტის სოფელ ნახიდურის საჯარო სკოლის ექიმის კაბინეტი	სსიპ  საგანმანათლებლო და სამედიცინო ინფრასტრუქტურის განვითარების სააგენტო მ. ალექსიძის 1. შენობა-ნაგებობა №1. II სართული თბილისი საქართველო 2600 ტ.: (+995 32) 2 200 220; 2 200 233; www.esida.ge	ნახაზის დასახელება საპროექტო გეგმა, კარების სპეციფიკაცია ნახაზის სტატუსი ტექნიკური დოკუმენტაცია /არქიტექტურა/	შეასრულა ბიორბი ჯაფი მასშტაბი 1:50, 1:1 ფურც. № 7 სტატუსი რევიზია
---	---	---	---

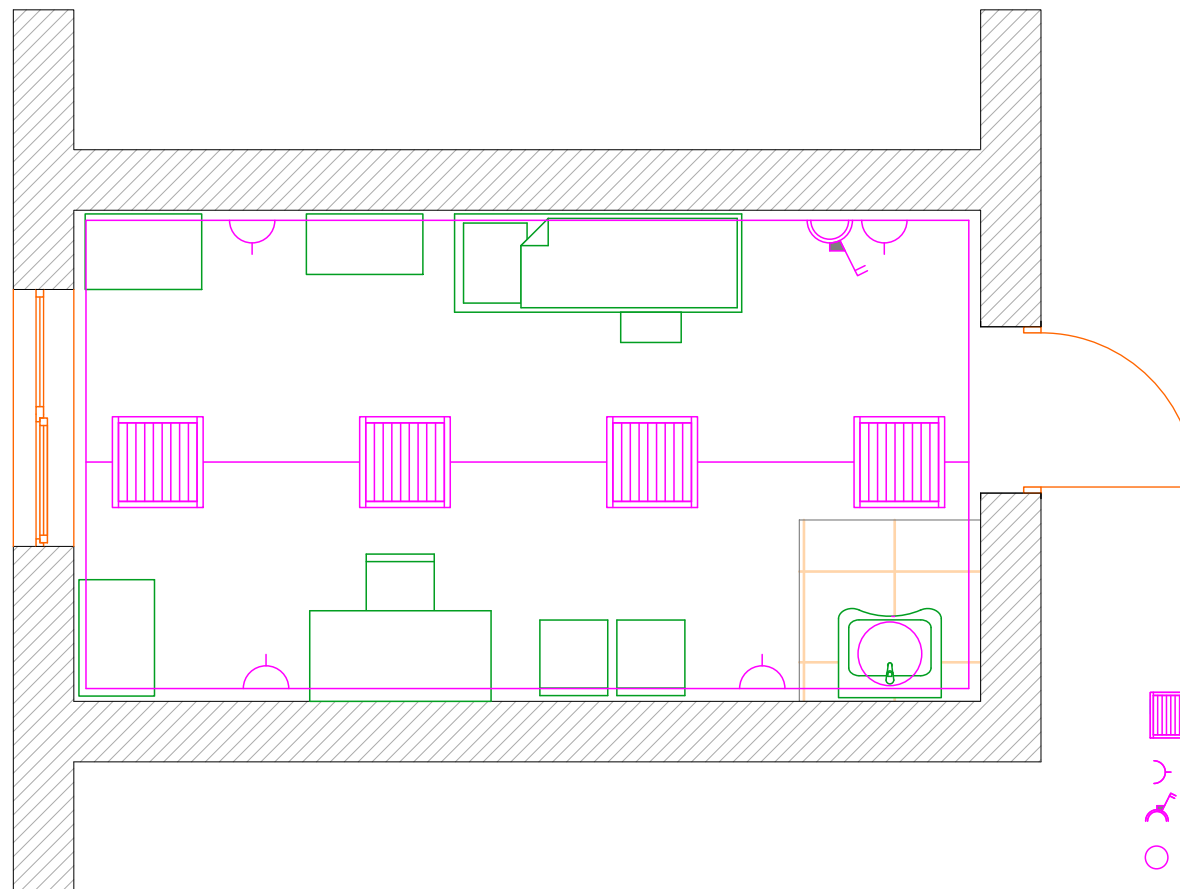

-  - ამსტრონგის სანატი
-  - საშუაშელო როზეტი
-  - ჩამრთველი
-  - არისტონის ტიპის წყლის გამაცხელებელი

იხ. დევეტური

დასახელება

ბოლნისის მუნიციპალიტეტის
სოფელ ნახიდურის საჯარო
სკოლის ექიმის კაბინეტი

სსიპ



საგანმანათლებლო და სამეცნიერო
ინფრასტრუქტურის განვითარების სააგენტო

მ. ალექსიძის 1. შენობა-ნაგებობა №1. II სართული
თბილისი
საქართველო
2600
ტ.: (+995 32) 2 200 220; 2 200 233; www.esida.ge

ნახაზის დასახელება

ტიქნოლოგია; ელემენტობა

ნახაზის სტატუსი

ტიქნიკური დოკუმენტაცია
/ელემენტობა, ტიქნოლოგია/

შეასრულა
ბიორბი ჯაფი



მასშტაბი

1:50

ფურც. №

8

სტატუსი რევიზია

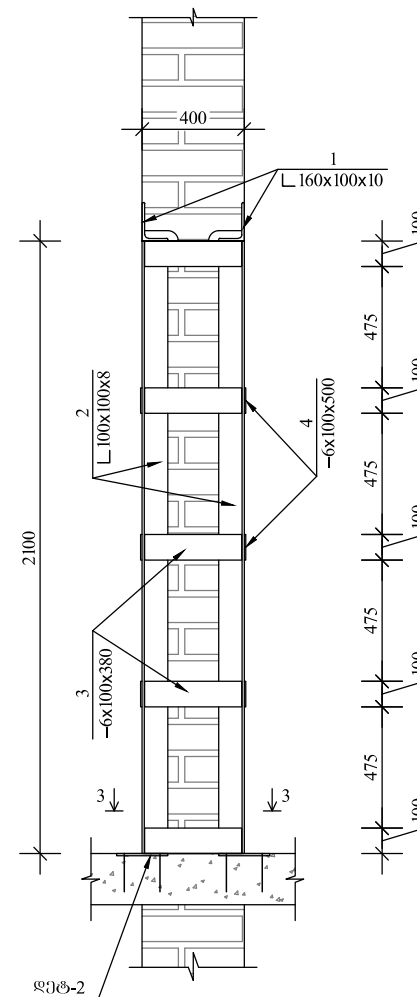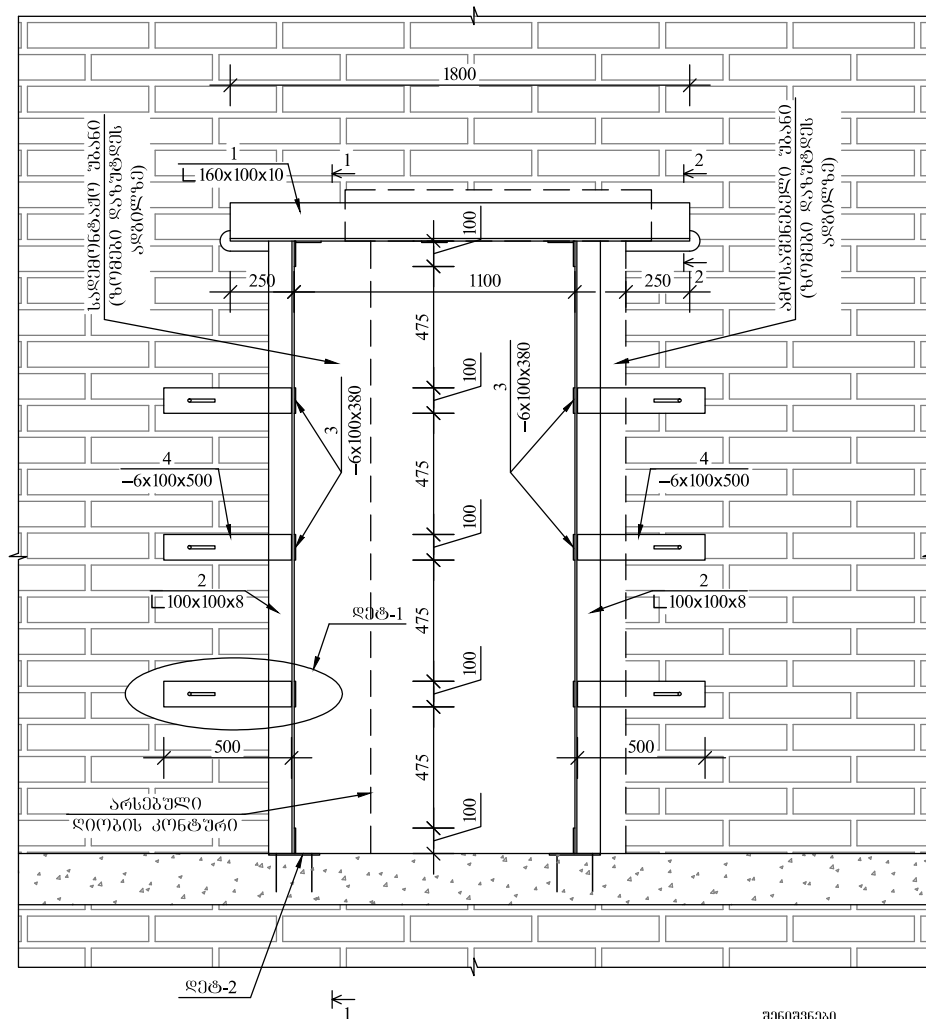

შენიშვნები

პროექტი 3-3, დეტალი დეტ-1 თხ. ფურცელი 3-5.

დასახელება გოლენისის მუნიციპალიტეტის სოფელ ნახიდურის საჯარო სკოლის ექიმის კაბინეტი	სსიპ  საგანმანათლებლო და სამეცნიერო ინფრასტრუქტურის განვითარების სააგენტო მ. ალექსიძის 1. შენობა-ნაგებობა №1. II სართული თბილისი საქართველო 2600 ტ.: (+995 32) 2 200 220; 2 200 233; www.esida.ge	ნახაზის დასახელება ნახაზის სტატუსი ტექნიკური დოკუმენტაცია /კონსტრუქციები/	შეასრულა გიორგი ჯაფი მასშტაბი ფურც. № 9 სტატუსი რევიზია
---	--	--	--

[illegible]

Technical drawing of a stepped profile (L-shaped) with dimensions in mm. The profile is defined by the following dimensions:

- Overall width: 200 mm
- Overall height: 200 mm
- Top horizontal segment: 100 mm
- Right vertical segment: 100 mm
- Inner horizontal segment: 140 mm
- Inner vertical segment: 140 mm
- Left vertical segment: 200 mm
- Bottom horizontal segment: 200 mm

The profile has a hole with a diameter of $\varnothing 14$ mm. The hole is located in the inner vertical segment, 70 mm from the top and 70 mm from the right edge of the inner vertical segment.

Technical drawing of a reinforced concrete slab (Figure 10.10). The drawing shows a cross-section of a slab with dimensions and reinforcement details. The slab is 500 mm wide and 400 mm high. The reinforcement includes top bars (1) and bottom bars (2) with a diameter of 12 mm (Ø12AIII). The top bars are spaced at 400 mm (4x100x500) and the bottom bars are spaced at 380 mm (3x100x380). The slab is supported by a wall on the right side. The drawing also shows a section line 1-1 and a section line 2-2.

Technical drawing of a roof truss section. The drawing shows a cross-section of a roof with a truss structure. Key dimensions and labels include:

- Top horizontal dimensions: 9, 6, 10, 30, 140, 30, 200.
- Vertical dimensions: 6, 144.
- Labels: 3Ø12AIII (indicating three 12mm diameter reinforcement bars).
- Structural details: Arrows pointing to reinforcement bars, and a section line labeled 9-6.

ერთეული				სულ	
პოზ. №	პროფილი	ხიზრძე მმ	წონა კგ	რაოდ. ც	წონა კგ
1	2	3	4	5	6
1	└ 160x100x10	1800	35.640	2	71.280
2	└ 100x100x8	2400	29.400	4	117.600
3	— 6x100	380	1.790	13	23.270
4	— 6x100	500	2.355	12	28.260
5	Ø 12AIII	600	0.533	6	3.198
6	— 6x200	200	1.413	4	5.652
7	Ø 12AIII	150	0.134	12	1.608
შედგენილობა 2%					5.018
სულ					255.886

[illegible]

ბოლნისის მუნიციპალიტეტის
სოფელ ნახილშორის საჯარო
სკოლის მძიმის კაბინეტი



 **საგანმანათლებლო და სამეცნიერო
ინფრასტრუქტურის განვითარების სააგენტო**

მ. აღმაშენებლის 1. შენობა-ნაგებობა №1. II სართული
თბილისი
საქართველო
2600
ტ.: (+995 32) 2 200 220; 2 200 233; www.esida.ge

ნახაზის სტატუსი
ტიქნიკური დოკუმენტაცია
/კონსტრუქციები/

მასშტაბი

ფურც. №	სტატუსი რევიზია
10	