



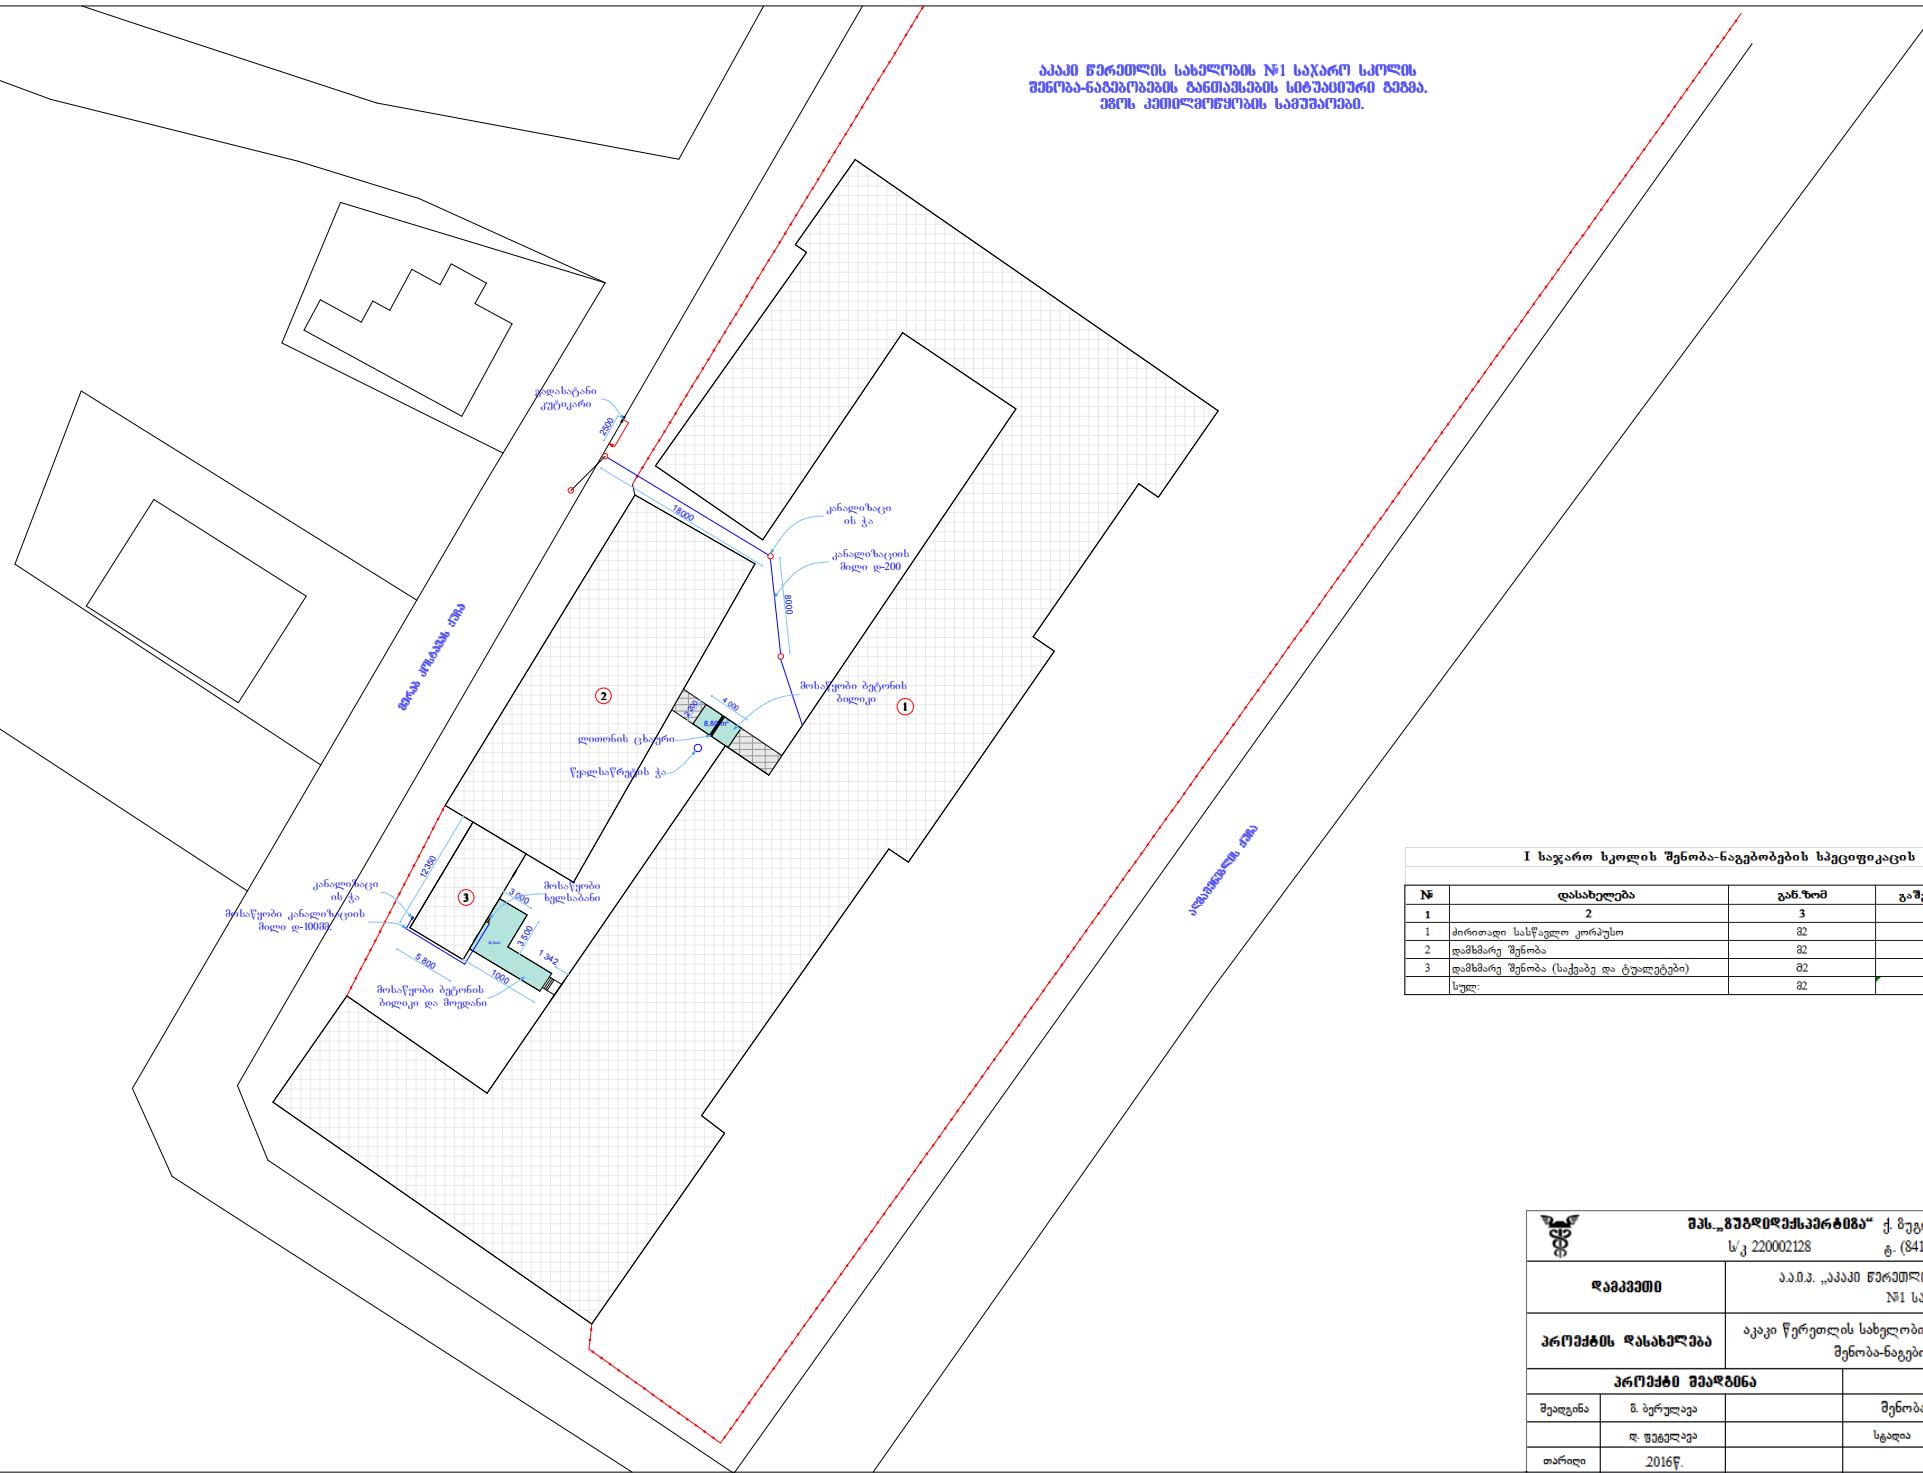

I საჯარო სკოლის შენობა-ნაგებობების სპეციფიკაცი

№	დასახლება	გან ზომი	გაშენების ფართი
1	2	3	4
სულ:		82	3429,37







