

saqarTve l os o l impiuri rezervebis mzadebis
erovnu l i centris teritoriaze arsebu l i
saqvabis sakvamuri mi l is sademontaJo
samuSaoebi

q. Tbi l isi, TianeTis gadkeci l i #25

xe l Sekru l eba # 4/64

sap r oeqt o-saxa r j TaRricxvo dokumentacia

საქართველოს ოლიმპიური რეზერვის მზადების
ეროვნული ცენტრის ტერიტორიაზე არსებული
საგვამის საკვამური მიწის სადემონტაჟო
სამუშაოები

გ. თბილისი, ტიანეთის გზად კეილი #25

ხელი სერულეა # 4/64

საპროექტო-საგარეო ტერიტორიის დოკუმენტაცია

დირექტორი:

ბ. დგებუაძე

„ბ.დ. ჯგუფი“,
თბილისი. 2016 წელი

ganmartebiTi baraTi

winamdebare proeqti damuSavebulia „saqarTvelos olimpiuri rezervebis mzadebis erovnuli centri„-s mier mocemuli davalEBis mixedviT. xeISekruleba # 4/64, 23 ivnisi 2016 w.

xeISekrulebis sagans warmoadgens „saqarTvelos olimpiuri rezervebis mzadebis erovnuli centri„-s teritoriaze arsebuli saqvaves Senobis sakvamuri liTonis milis sademontaJo samuSaoebis muSa saproeqto dokumentaciis momzadeba.

kerZod, sakvamuri mili mdebareobs teritoriis mimdebared aresebuli erTbiniani sacxovrebeli saxlis mier Semokavebul baRSi. nawili sademontaJo samuSaoebisa unda Catardes zemoxsenebuli baRis teritoriaze (monolitur saZirkvlze arsebuli samagri qanCebis da liTonis furclis demontaJi. aseve mWimi liTonis bagirebis demontaJi). sademontaJo samSeneblo avto-meqanizacia unda ganTavsdes olimpiuri rezervebis mzadebis erovnuli centri-s teritoriaze. ixile sademontaJo samuSaoebis gengegma.

saproeqto davalEBis Tanaxmad demontaJi utardeba mxolod liTonis sakvamur mils da oTxi mxridan arsebul liTonis mWimebs. (monolituri saZirkvlebis gareSe)

administraciis davalEBiT demontirebuli sakvamuri mili unda daiWras maqsimum 1 metri sigrZis seqciebad.

proeqts Tan erTvis arsebuli situaciis amsaxceli fotomasa la.


proeqtis mT. arqiteqtori: e. osefaiSvili

naxazebis CamonaTvali


#	naxazis dasaxeleba	marka
1	ganmartebiTi baraTi. naxazebis CamonaTvali	s.n-1
2	arsebuli situaciis amsaxveli foto	a - 1
3	saqvabis sakvamuri milis azomviTi naxazi	a - 2
4	saqvabis sakvamuri milis demontaJis samSeneblo gegma	mop-1
5	sakvamuri milis demontaJis kalendaruli grafiki	mop-2

Tanamdeboba	gvari	TariRi	xeImowera	saqarTvelos olimpiuri rezervebis mzadebis erovnuli centri.	stadia	furceli	formati
direqtori	b. dgebuaZe			q. Tbilisi, TianeTis gZadkec. #25	m.p.	s.n - 1	A3
arqiteqtori	e. osefaiSvili			ganmartebiTi baraTi.	masStabi	„b.d. jgufi,,	
daamuSava	e. osefaiSvili			naxazebis CamonaTvali			
Seamowma	n. enuqiZe						


arsebuli situaciis foto

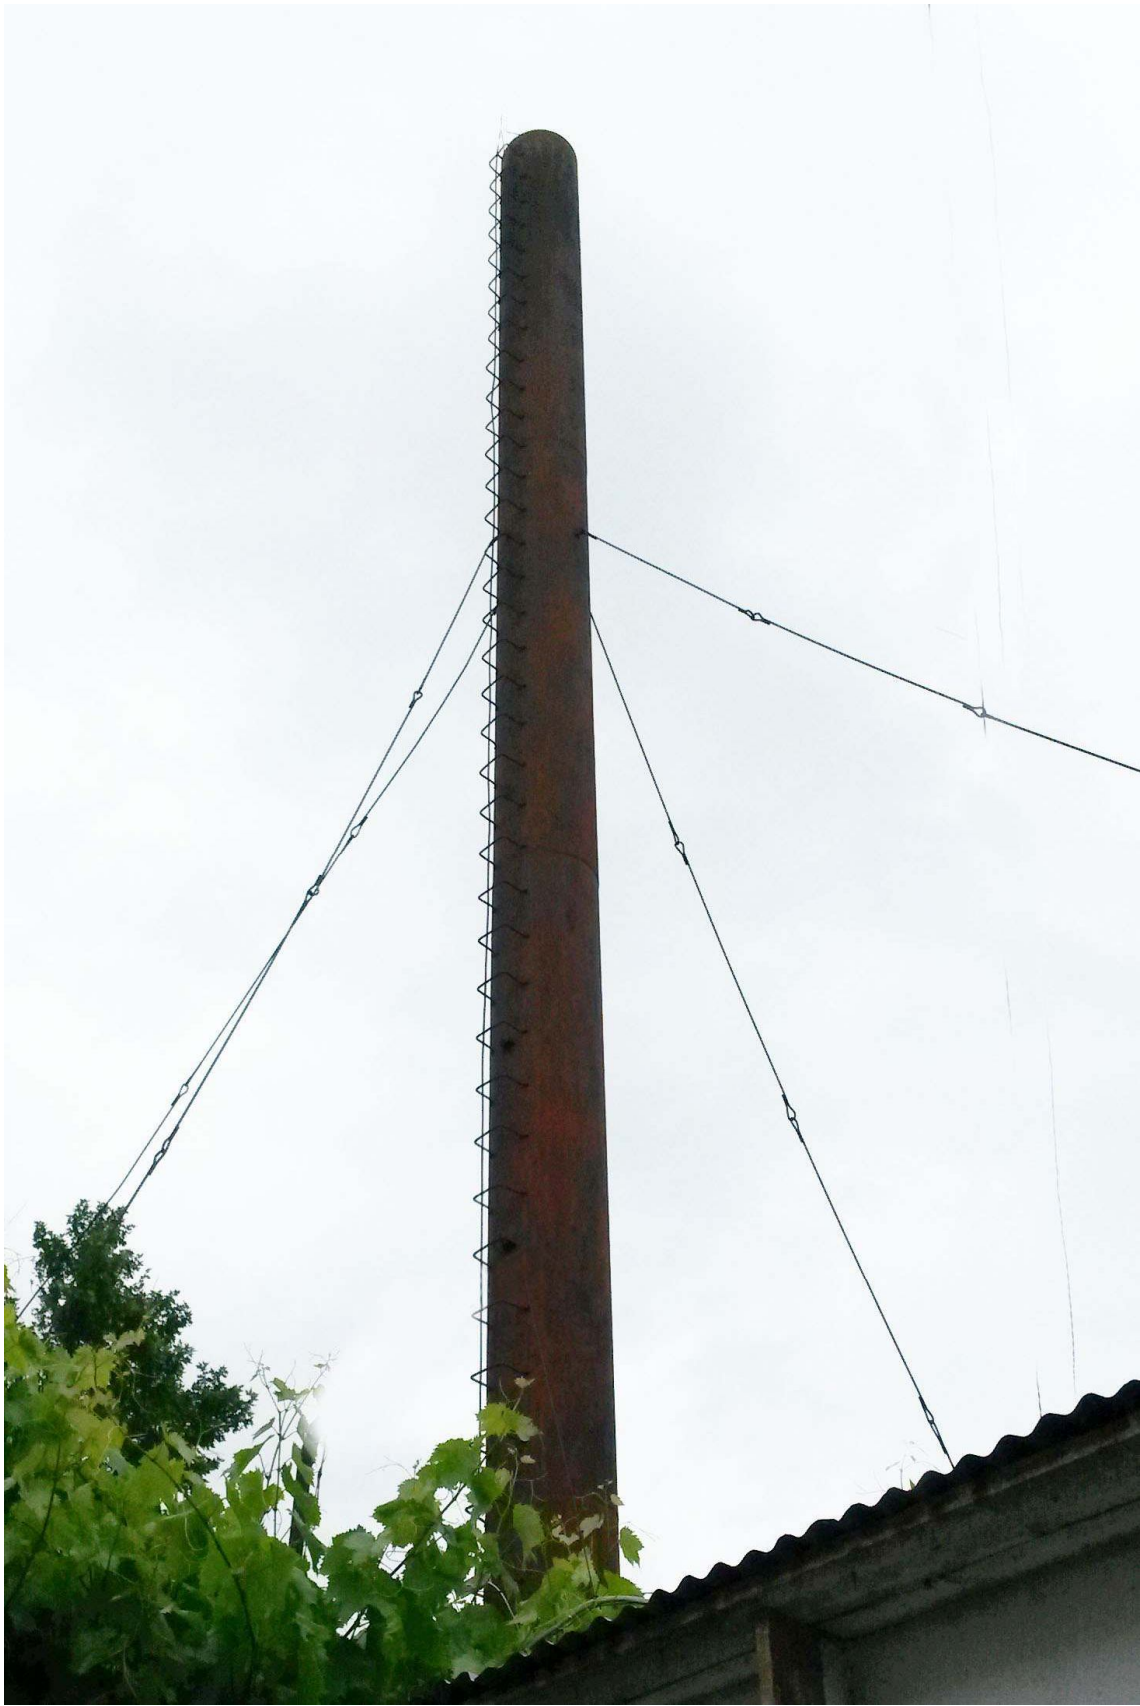


Tanamdeboba	gvari	Tari	xi	mowera	q. senakis „samxedro qalaqSi,, mdebare devni lTa gansaxlebis obieqtetbis saxuravisa da iatakis sareabilitacio samuSaoebi. korpusi #116	stadia	furceli	formati
direqtori	b. dgebuaZe					ep.	a - 1	A3
arqiteqtori	e. osefaiSvili							
daamuSava	e. osefaiSvili				arsebuli situaciis foto	masStabi	„b.d. jgufi,,	
Seamowma	n. enuqize					—		

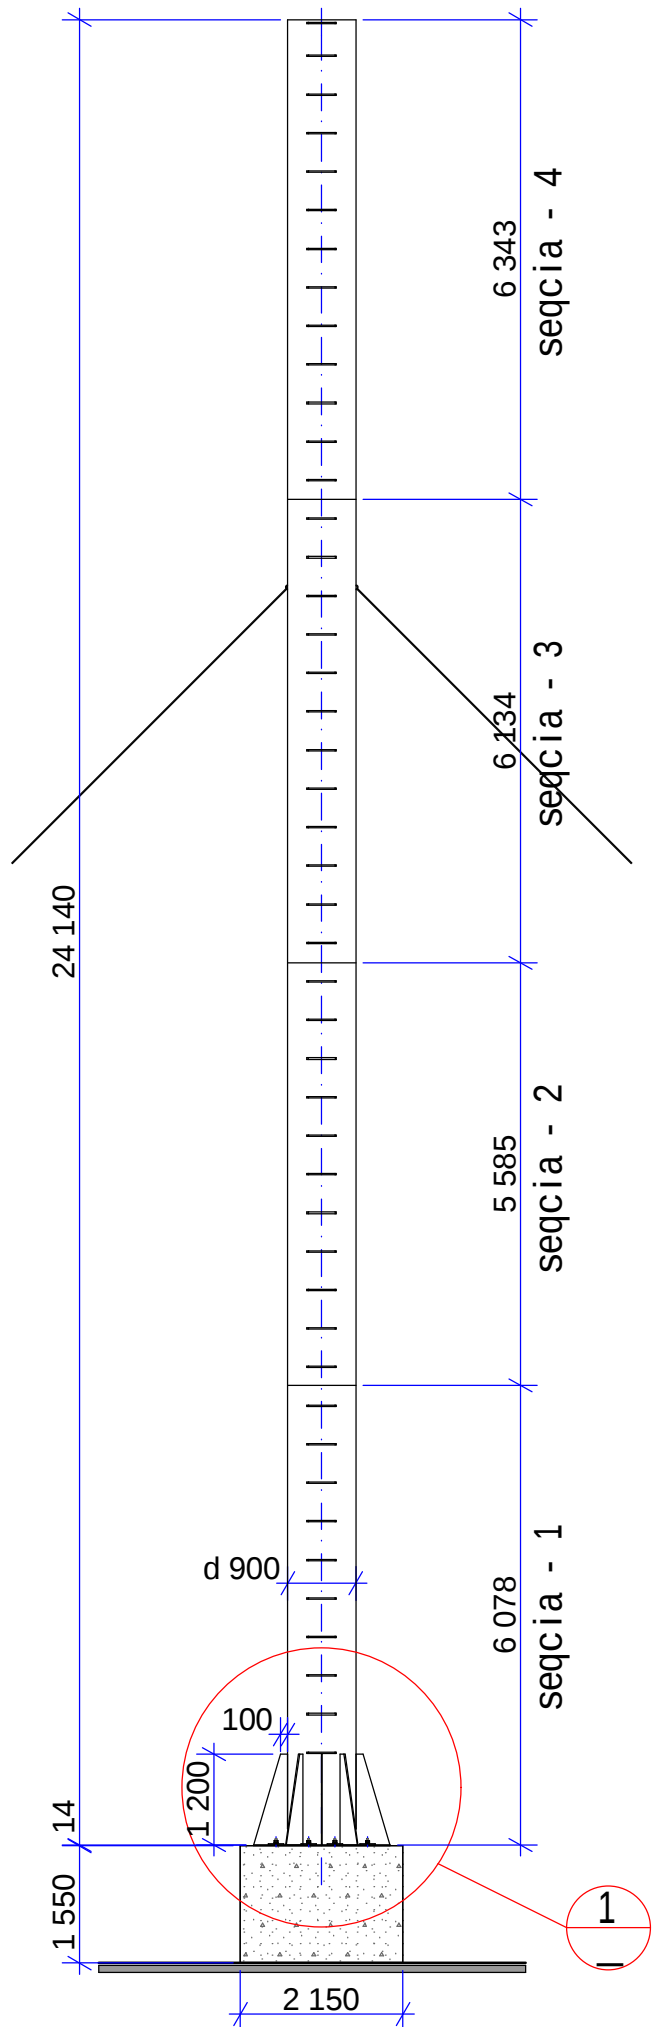


sakvamuri milis gegma
seqcia - 2; 3; 4

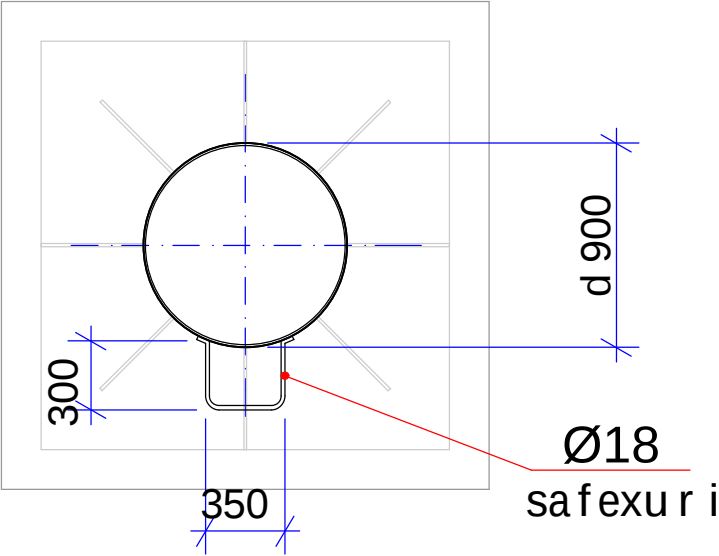

sakvamuri milis gegma
seqcia - 1

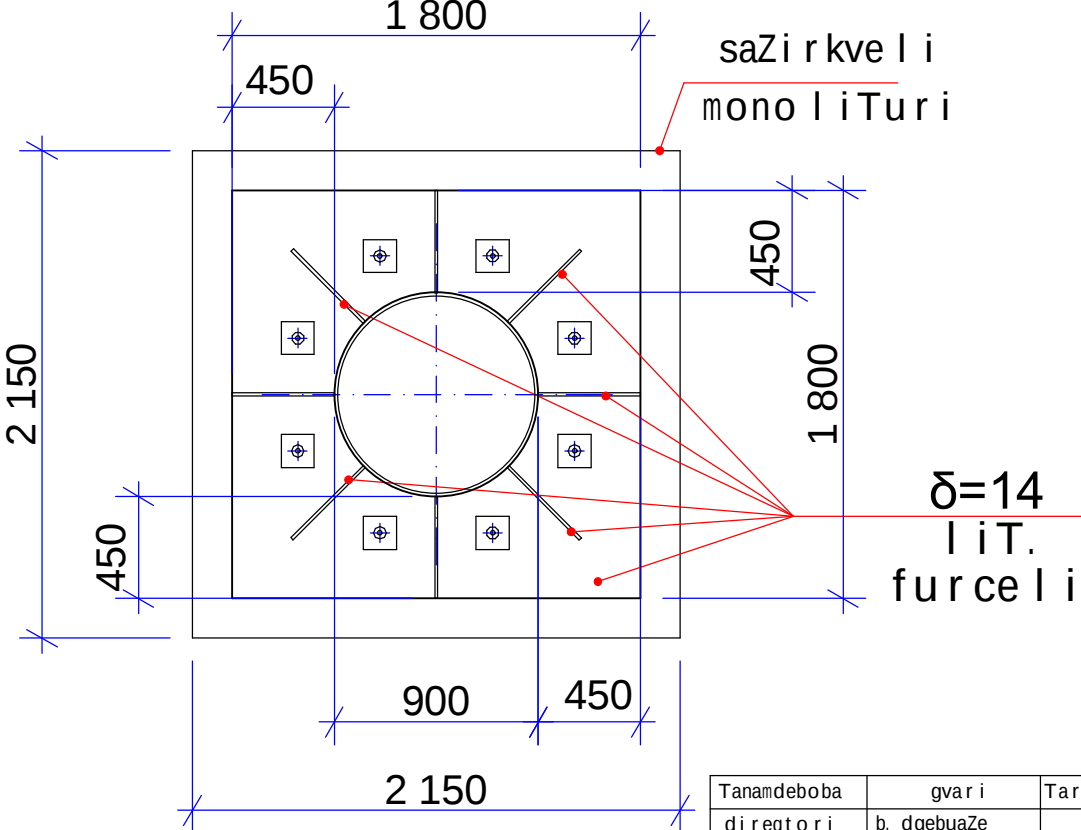


1

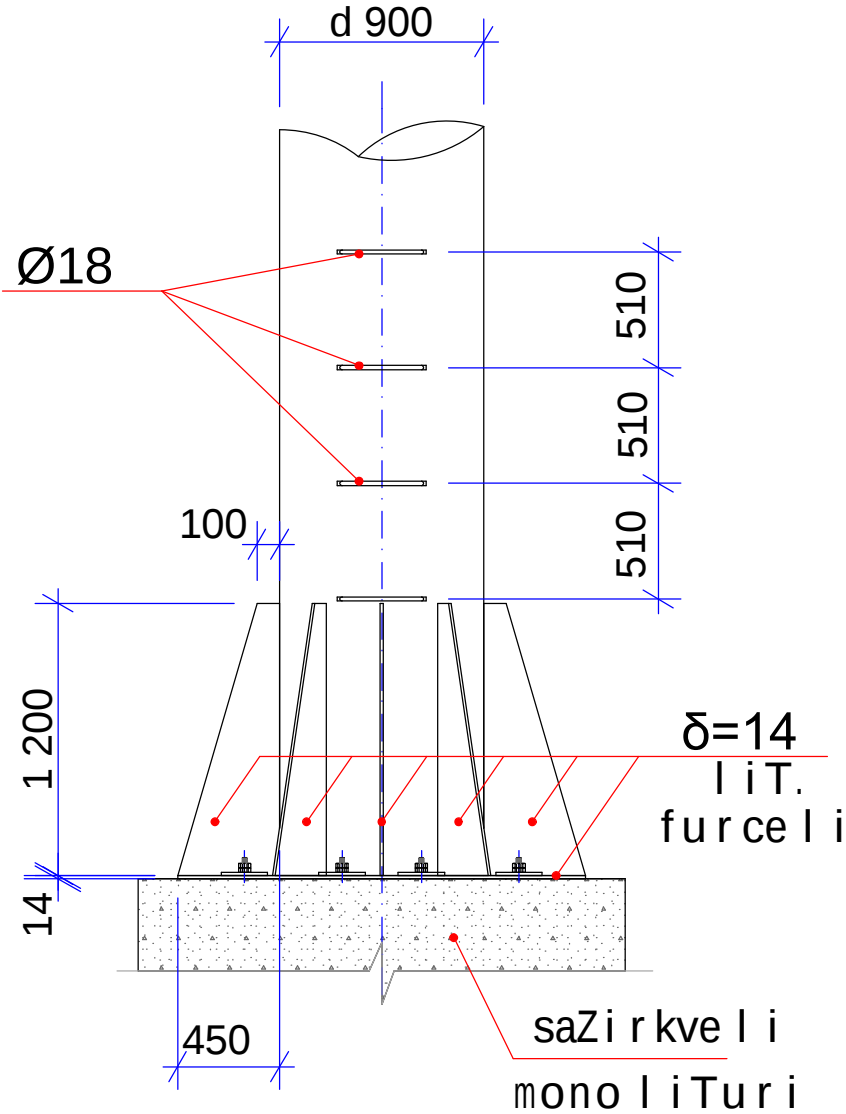

sakvamuri mili Sedgeba 4 seqciisagan

Tanamdeboba	gvari	TariRi	xelmowera	q. senakis „samxedro qalaqSi,, mdebare devni lTa gansaxlebis obieqtetbis saxuravis da iatakis sareabilitacio samuSaoebi. korpusi #116	stadia	furceli	formati
direqtori	b. dgebuaZe				e.p.	a - 2	A3
arqiteqtori	e. osefaiSvili						
daamuSava	e. osefaiSvili				masStabi		
Seamowma	n. enuqize				1:100 1:30	„b.d. jgufi,,	
				saqvabis sakvamuri milis azomviti naxazi			

saqvabis sakvamuri milis demontajis gengegma

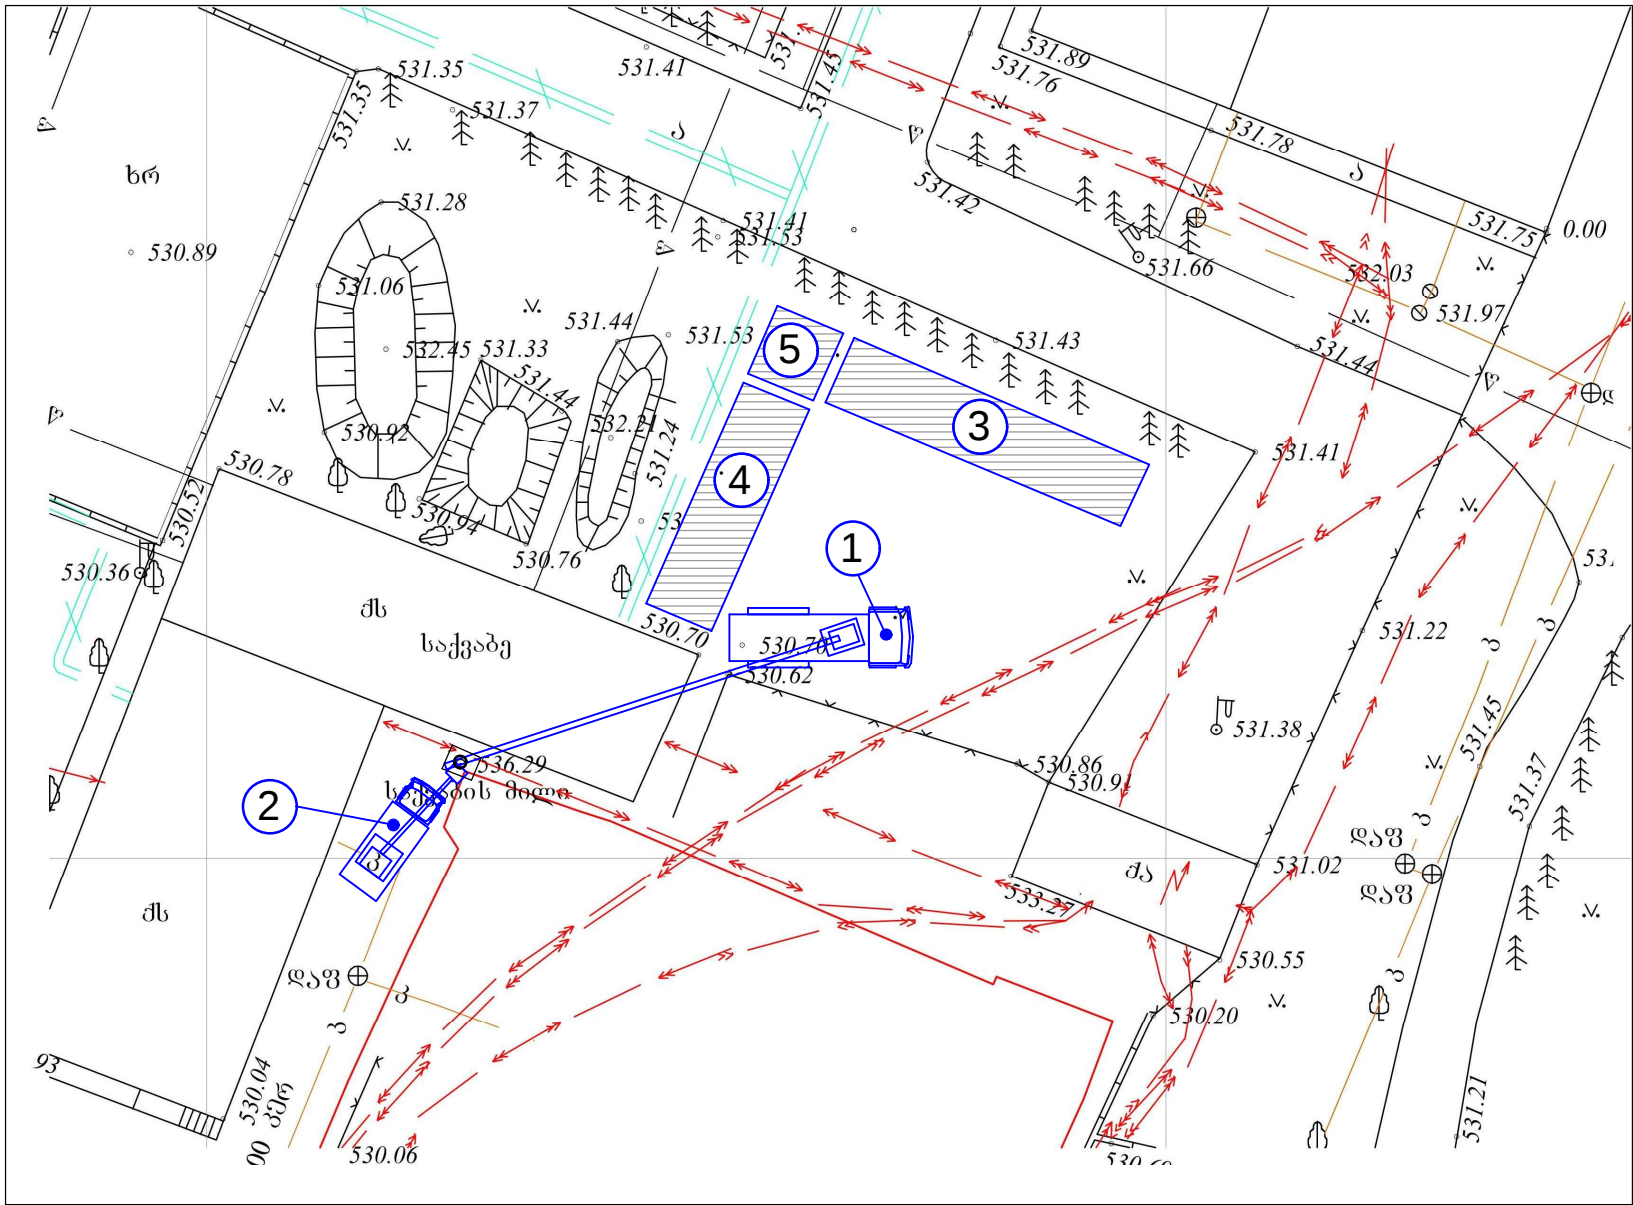

ganmartebiTi baraTi

- _ ssip- saqarTvelos olimpiuri rezervebis mzadebis erovnuli centris teritoriaze arsebuli amortizirebuli saqvabis calke mdgomi lITonis sakvamuri milis demontajis xangrZlivobas da misi ganxorcielebis calkeuli samuSaoebi mocemulia Sesakreb demontajis kalendarul grafikSi.
- _ demontajis ganxorcielebis gegmiuri xangrZlivoba Seadgens 10 (aTi) kalendarul dRes.
- _ demontajis dros samSeneblo organizaciამ unda ixelmZRvanelos sn. da w. III-4-80 „usafRTxoebis teqnika mSeneblo baze,,
- _ samuSaos Casatareblad rekomendirebulia mobiluri avto-amwis (isris sigrZe 40,0 m) da avto-kalaTas (kalaTas samuSao simaRle 24,0 m) gamoyeneba.
- _ mobiluri amwis muSaobis dros, mis qveS an siaxloves ucxo da samSeneblo procesSi dausaqmebel pirTa yofna sastikad akrZalulia. avto-amwis muSaobis dros moSorebiT dgeba mesignale, romelic awesrigebs rogorc fexmavaltა aseve avtotransportis moZraobas.
- _ demontirebuli milis saWrel moedanze gamoiyos adgili Jangbadis da propanis balonebis gansaTavseblad, romelic Semokavebuli iqneba usafRTxoebis gamafRTxilebeli lentiT.

eqspI ikacia:

- 1 - avto amwe
- 2 - avto kalaTa
- 3 - milebis saWreli moedani
- 4 - daWrili milebis droebiTi dasawyobebis moedani
- 5 - Jangbadis da propanis balonebis ganTavsebis adgili

Tanamdeboba	gvari	TariRi	xelmowera	q. senakis „samxedro qalaqSi,, mdebare devniltა gansaxlebis obieqtების saxuravisa da iatakis sareabilitacio samuSaoebi. korpusi #116	stadia	furceli	formati
direqtori	b. dgebuaZe				e.p.	mop-1	A3
arqiteqtori	e. osefaiSvili						
daamuSava	b. dgebuaZe				masStabi		
Seamowma	n. enuqize				1:400	„b.d. jgufi,,	