


ქ.თელავის მერიის მუნიციპალიტეტის შ.პ.ს „საპროექტო-სახარბთაღრიცხვო ბიურო“

ქ.თელავში კლდიაშვილის ქუჩაზე მრავალფუნქციური სპორტული და ბავშვთა
გასართობი მოედნის მშენებლობის პროექტი

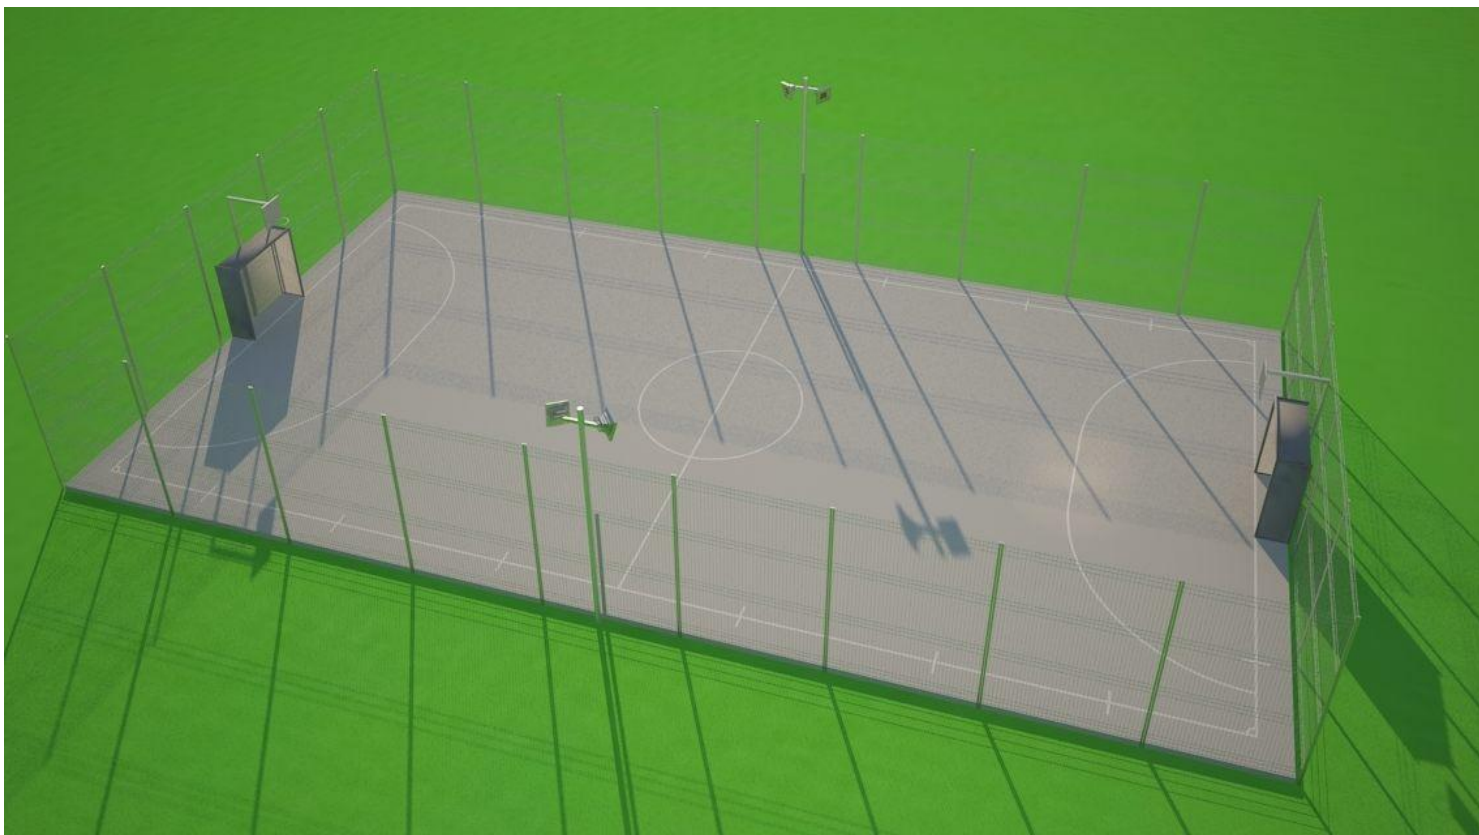

განმარტებითი ბარათი

ფეხბურთის მიწი სტადიონი ეწყობა გათუმის ქუჩის მიმდებარე ტერიტორიაზე. კონსტრუქციულად არის წერტილოვანი საძირკველი. სტადიონზე მოეწყობა ასფალტის საფარი. სტადიონზე განთავსდება კალათბურთის სათამაშო მოედანი და ფრენბურთის ბაღის მონტაჟისთვის განკუთვნილი მიწები. ფეხბურთის ორივე კარის უკან დამაგრდება გაკლიერებული ბაღე-კარკასი. დამონტაჟდება გარე განათების ორი ბოძი. სტადიონის გვერდით მოეწყობა ბავშვთა გასართობი მოედანი. მოედანზე გათვალისწინებულია საბავშვო აბრაქსიონები.

სარჩევი:

1. არსებული სიტუაცია;
2. გენგეგმა;
3. სტადიონის გეგმა;
4. ბაღე-კარკასის მოღუბი;
5. ბაღე-კარკასი ;
6. ფრენბურთის ბაღე - კალათბურთის ბაღე ;
7. აბრაქსიონების ვიზუალიზაცია
8. სტადიონის ვიზუალიზაცია

ქ.თელავში კლდიაშვილის ქუჩაზე მრავალფუნქციური სპორტული და ბავშვთა გასართობი მოედნის მშენებლობის პროექტი			შპს «თელავის რაიონის საპროექტო-სახარჯთაღრიცხვო ბიურო»			
			არქიტ. ნაწილი	სტაღ.	ფურც.	რ-ბა
დირექტორი		ბ. აბოლიაშვილი	სამშენებლო ნახაზი		1	9
შემსრულებელი		ბ. რურუა				




ექსპლიკაცია:


- 1) მიწის სტადიონი;
- 2) გაგეგმვა გასართობი მოედანი:
 - ა) სკამი;
 - ბ) „აინონა-ლაინონა“;
 - გ) საქანელა;
 - დ) გაგეგმვა საქანელა (სხენი);
 - ე) სარკინი;
 - ვ) ლავირი.

ლირეპროტი			არქიტ. ნაწილი	სტაფ.	ფურც.	რ-ბა
შემსრულებელი			სამუშაო ნახაზი		3	9
ბ. აბოლიშვილი						
ბ. რეგვა						


გეგმა მ. 1:200

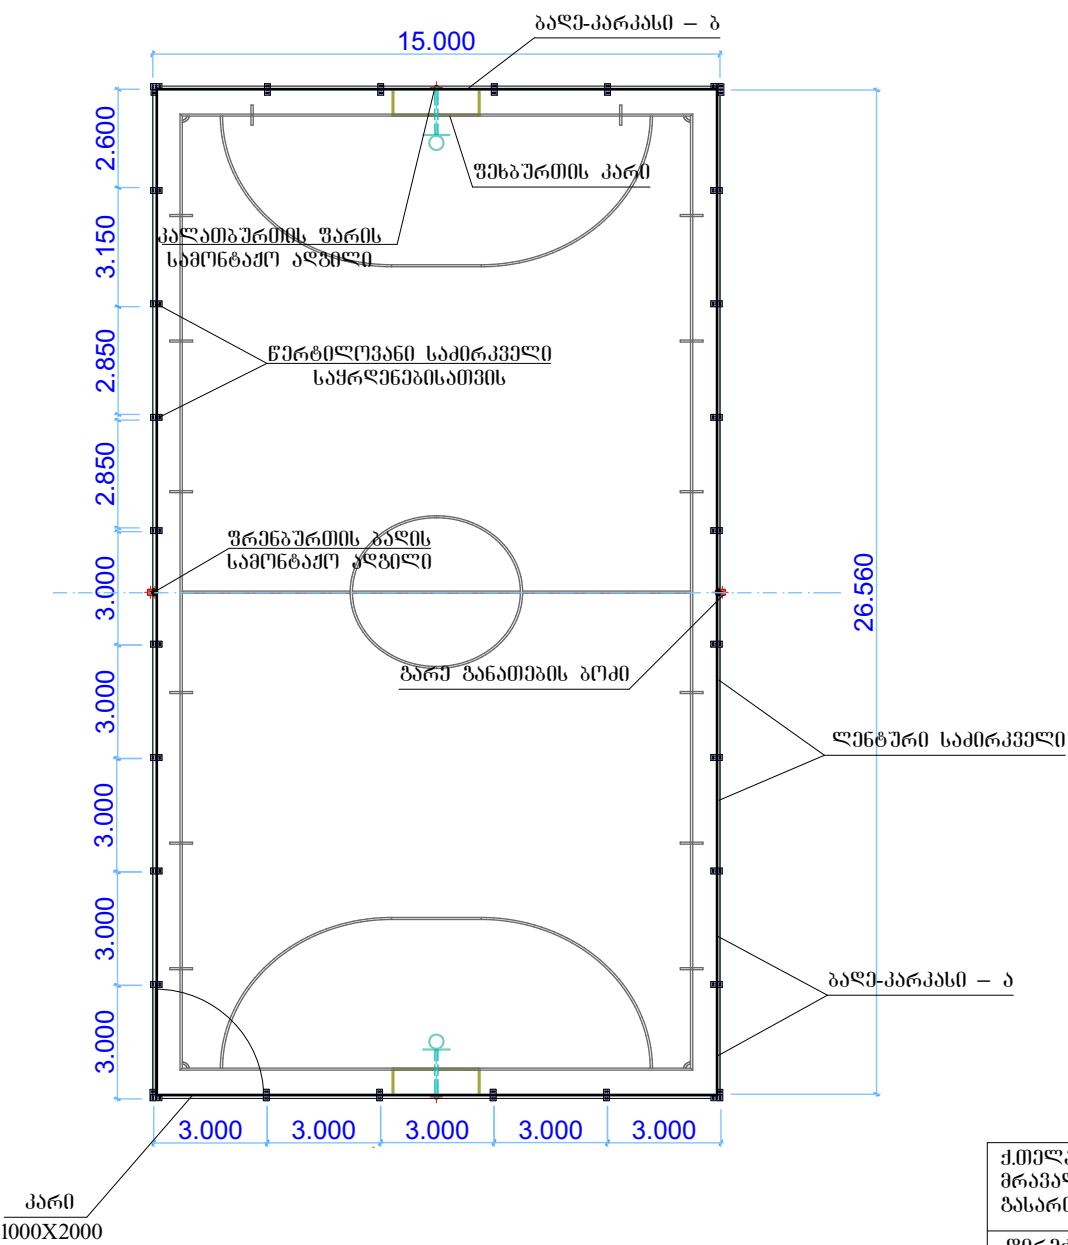

სოკოლი მ. 1:20

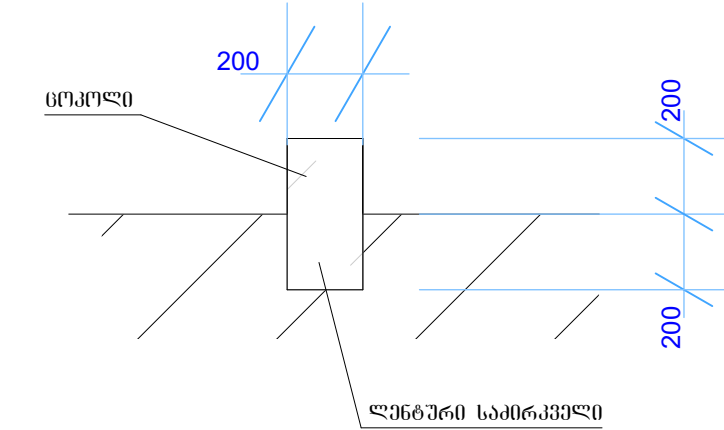



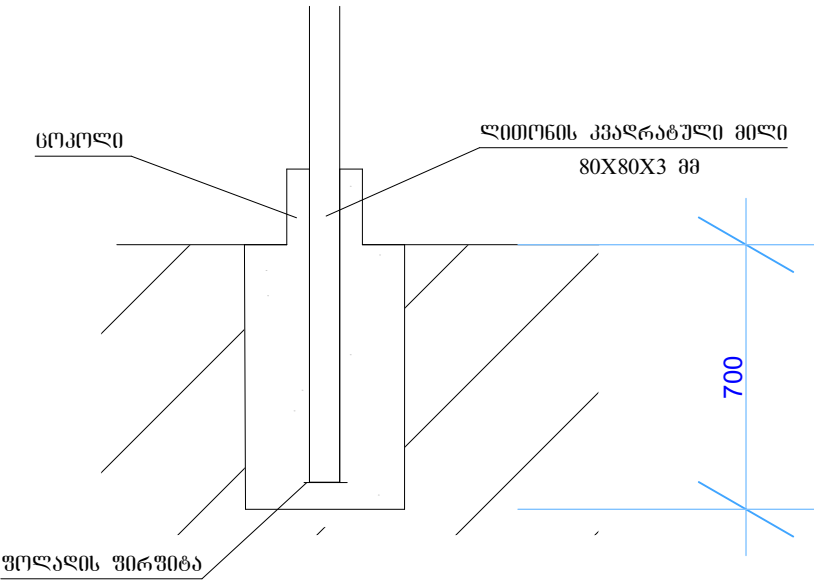



ბაღე-კარკასის მოდული

ბაღე-კარკასი – ა მ. 1:30

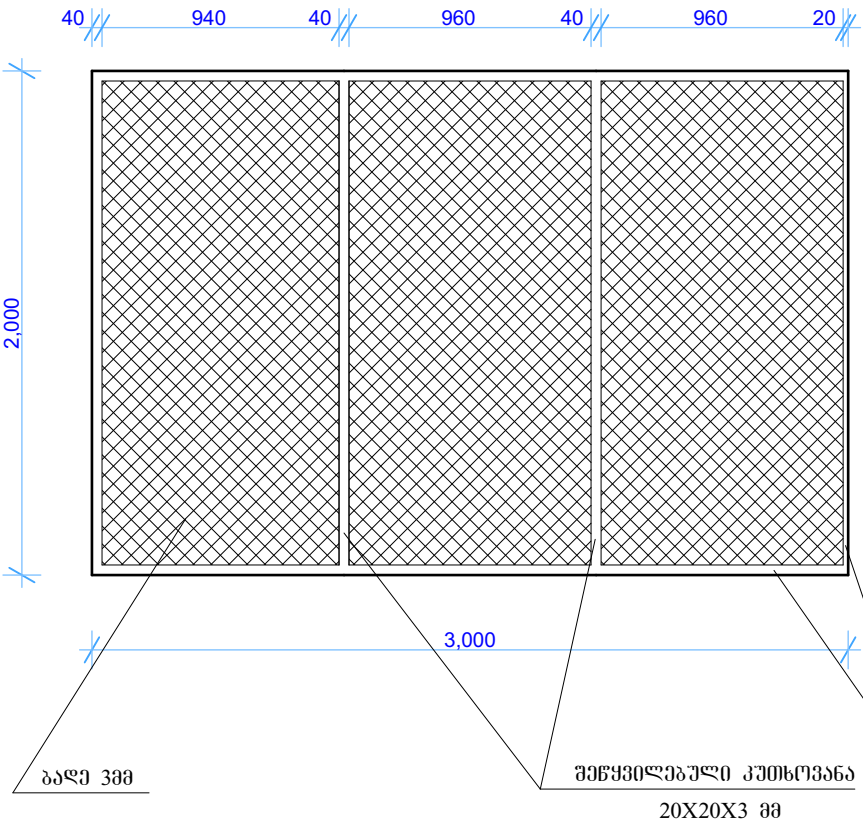

ბაღე-კარკასი – ბ მ. 1:30

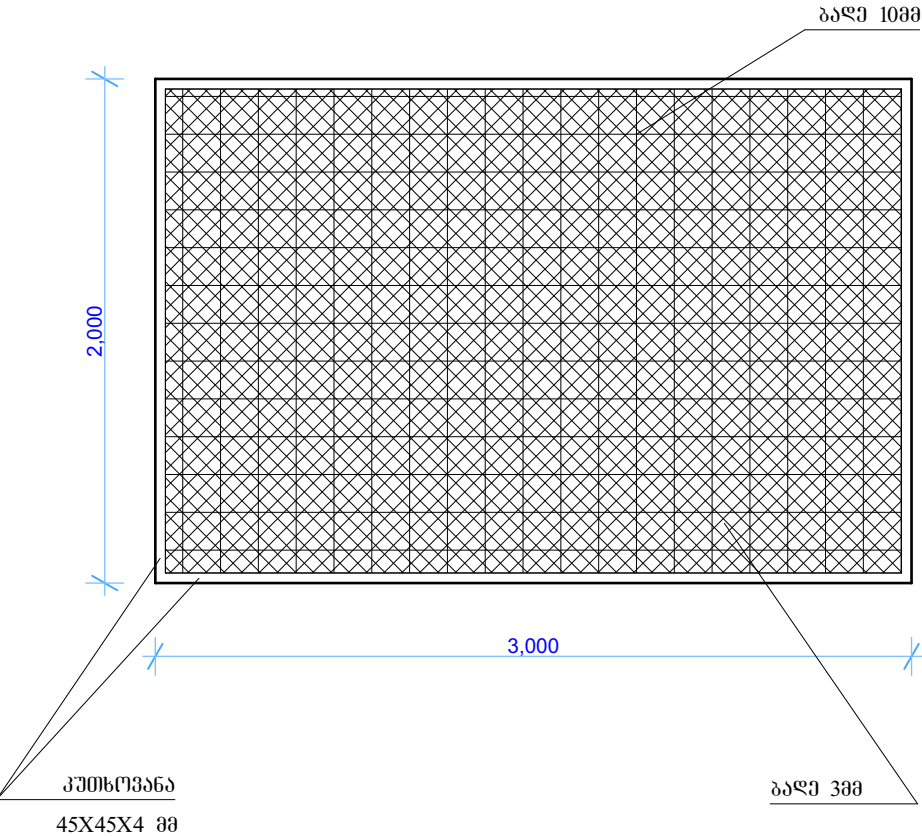


შენიშვნა: გააღვირებული ბაღე-კარკასი – ბ ეწყობა ფეხბურთის კარის უკან.

ქ.თელავში კლდიაშვილის ქუჩაზე მრავალფუნქციური სპორტული და ბავშვთა გასართობი მოედნის მშენებლობის პროექტი			შპს «თელავის რაიონის საპროექტო-სახარჯთაღრიცხვო ბიურო»			
			არქიტ. ნაწილი	სტაჟ.	ფურც.	რ-ბა
დირექტორი		ბ. აბოლიაშვილი	სამშენებლო ნახაზი		5	9
შემსრულებელი		ბ. რურუა				

ბაღე-კარკასი



მ. 1:50

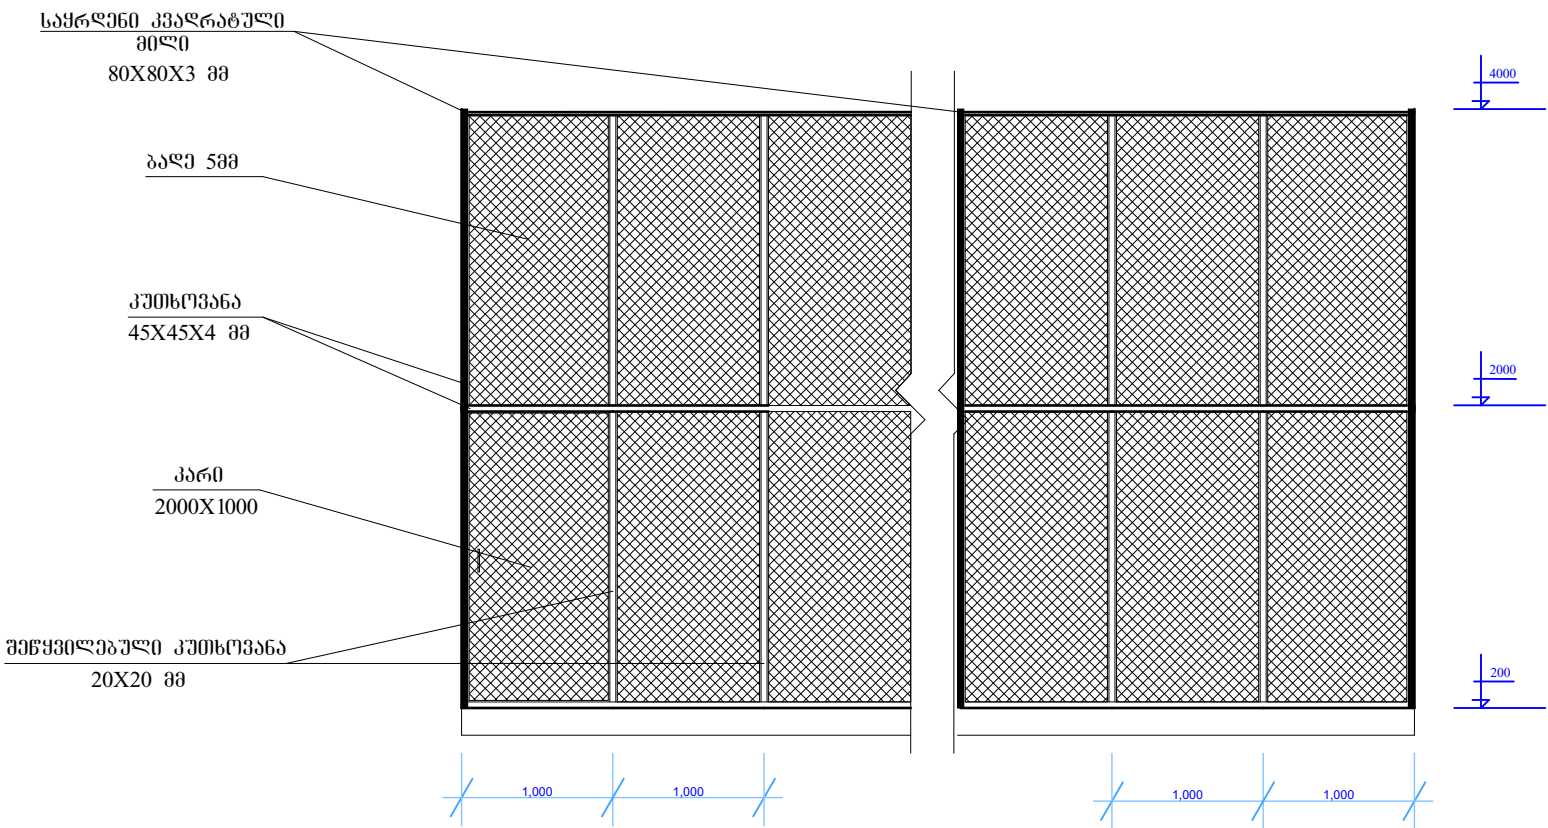

ქ.თელავში კლდიაშვილის ქუჩაზე მრავალფუნქციური სპორტული და გავრცელება გასართობი მოედნის მშენებლობის პროექტი			შპს «თელავის რაიონის საპროექტო-სახარჯთაღრიცხვო ბიურო»			
			არქიტ. ნაწილი	სტაჟ.	ფურც.	რ-ბა
დირექტორი		ბ. აბოლიაშვილი	სამშენებლო ნახაზი		6	9
შემსრულებელი		ბ. რურუა				


კალათბურთის ფარი

ფრენბურთის ბაღე

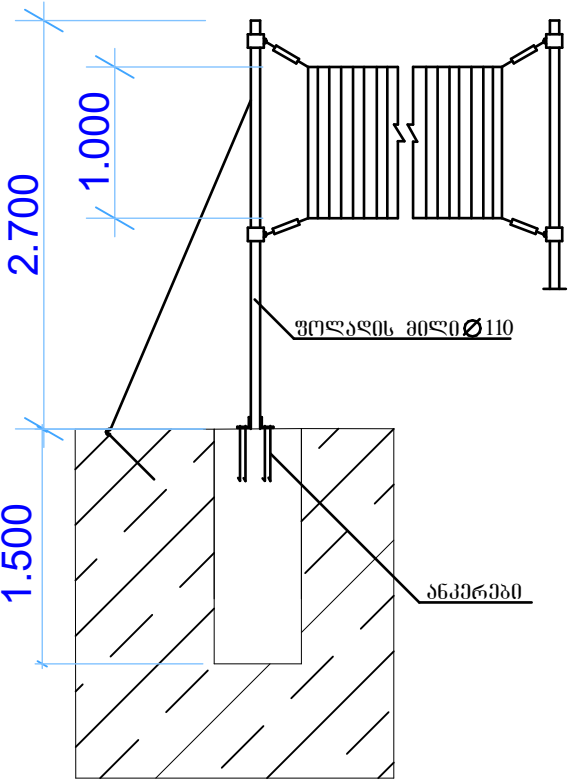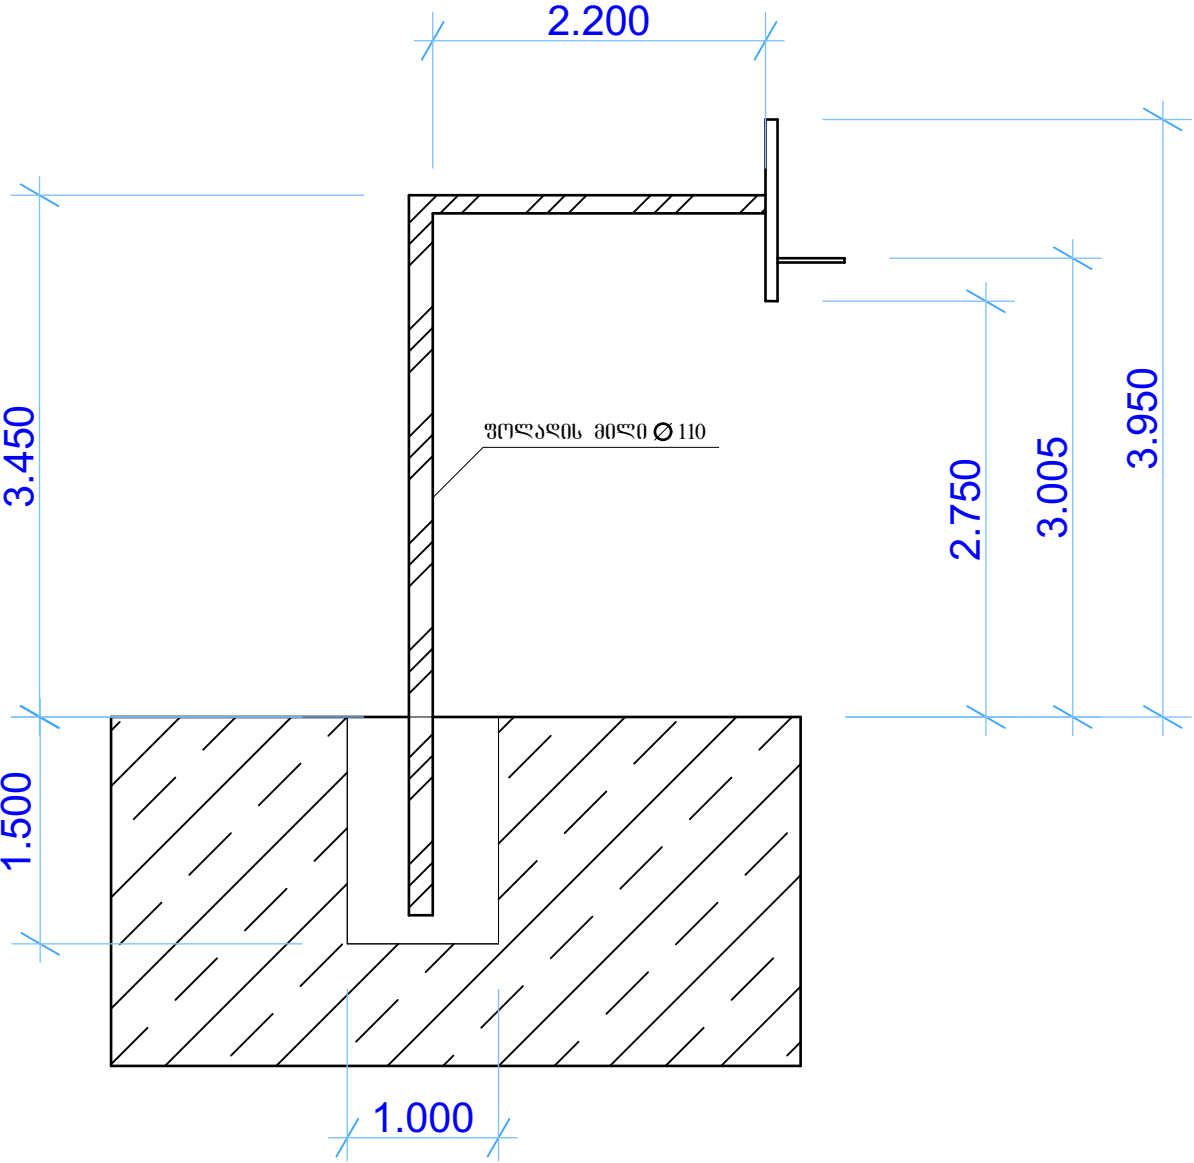

ქმელავე კლდევანის ქუჩაზე მრავალფუნქციური სპორტული და ბავშვთა ბასარტოები მოედნის მშენებლობის პროექტი		შპს «თელავის რაიონის საპროექტო-სახარჯთაღრიცხვო ბიურო»			
		არქიტ. ნაწილი	სტაჟ.	ფურც.	რ-ბა
დირექტორი		ბ. ბოლდიაშვილი	სამშენებლო ნახაზი		
შემსრულებელი		თ.ჯარბიშვილი			
				7	9

სტადიონის ვიზუალიზაცია

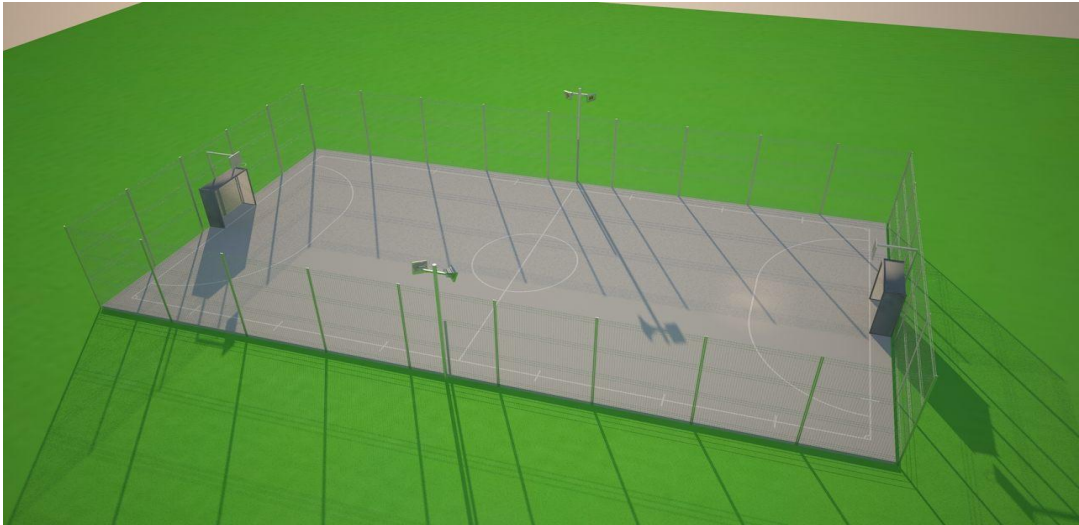

ქ.თელავში კლდიაშვილის ქუჩაზე მრავალფუნქციური სპორტული და გავრცელება გასართობი მოედნის მშენებლობის პროექტი			შპს «თელავის რაიონის საპროექტო-სახარჯთაღრიცხვო ბიურო»			
			არქიტ. ნაწილი	სტალ.	ფურც.	რ-ბა
ღირებულება		ბ. აბოლიაშვილი	სამშენებლო ნახაზი		9	9
შემსრულებელი		თ.ჯერემიასიშვილი				