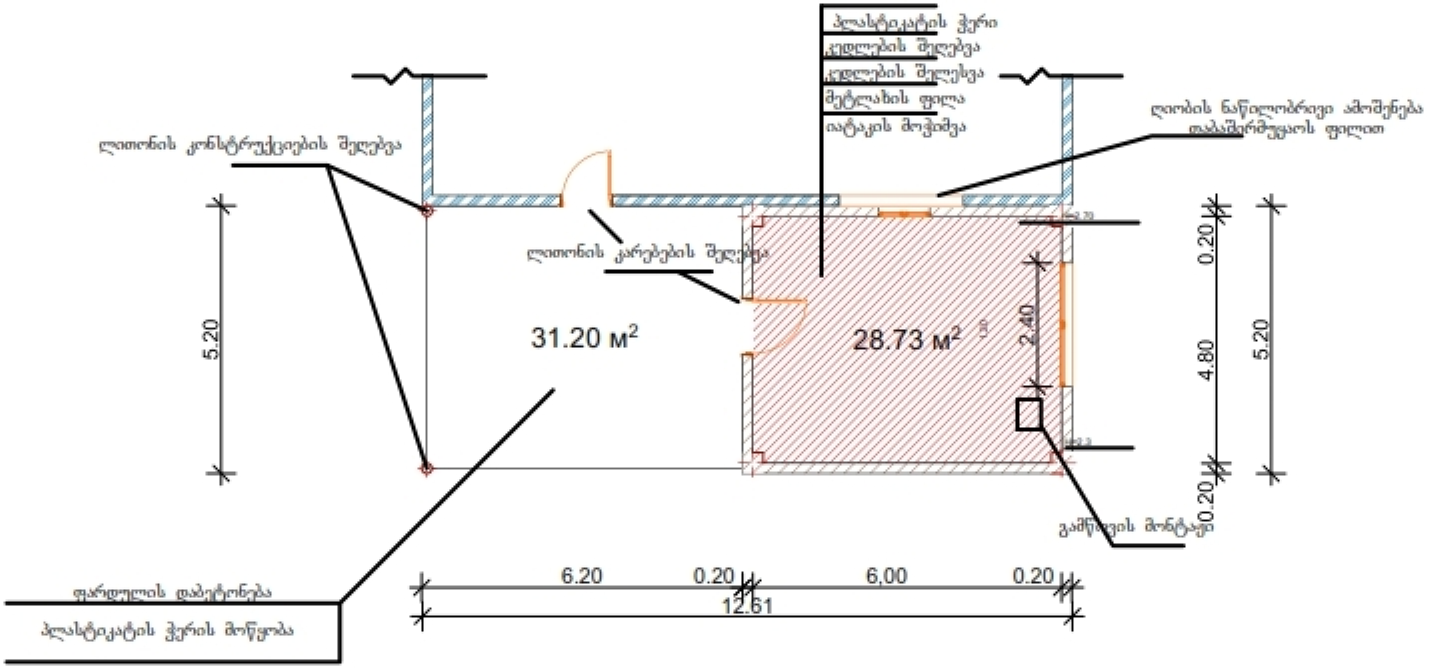
პლასტიკატის ჭერი
კედლების შეღებვა
კედლების შელესვა
მეტლახის ფილა
იატაკის მოჭიმვა
ღიობის ნაწილობრივი ამოშენება თაბაშირმუყაოს ფილით
ლითონის კონსტრუქციების შეღებვა
ლითონის კარებების შეღებვა
31.20 м²
28.73 м²
5.20
2.40
0.20
4.80
5.20
0.20
გამწოვის მონტაჟი
6.20
0.20
6,00
0.20
12.61
ფარდულის დაბეტონება
პლასტიკატის ჭერის მოწყობა

სტადია
ფურცელი
ნახაზი
1
№1