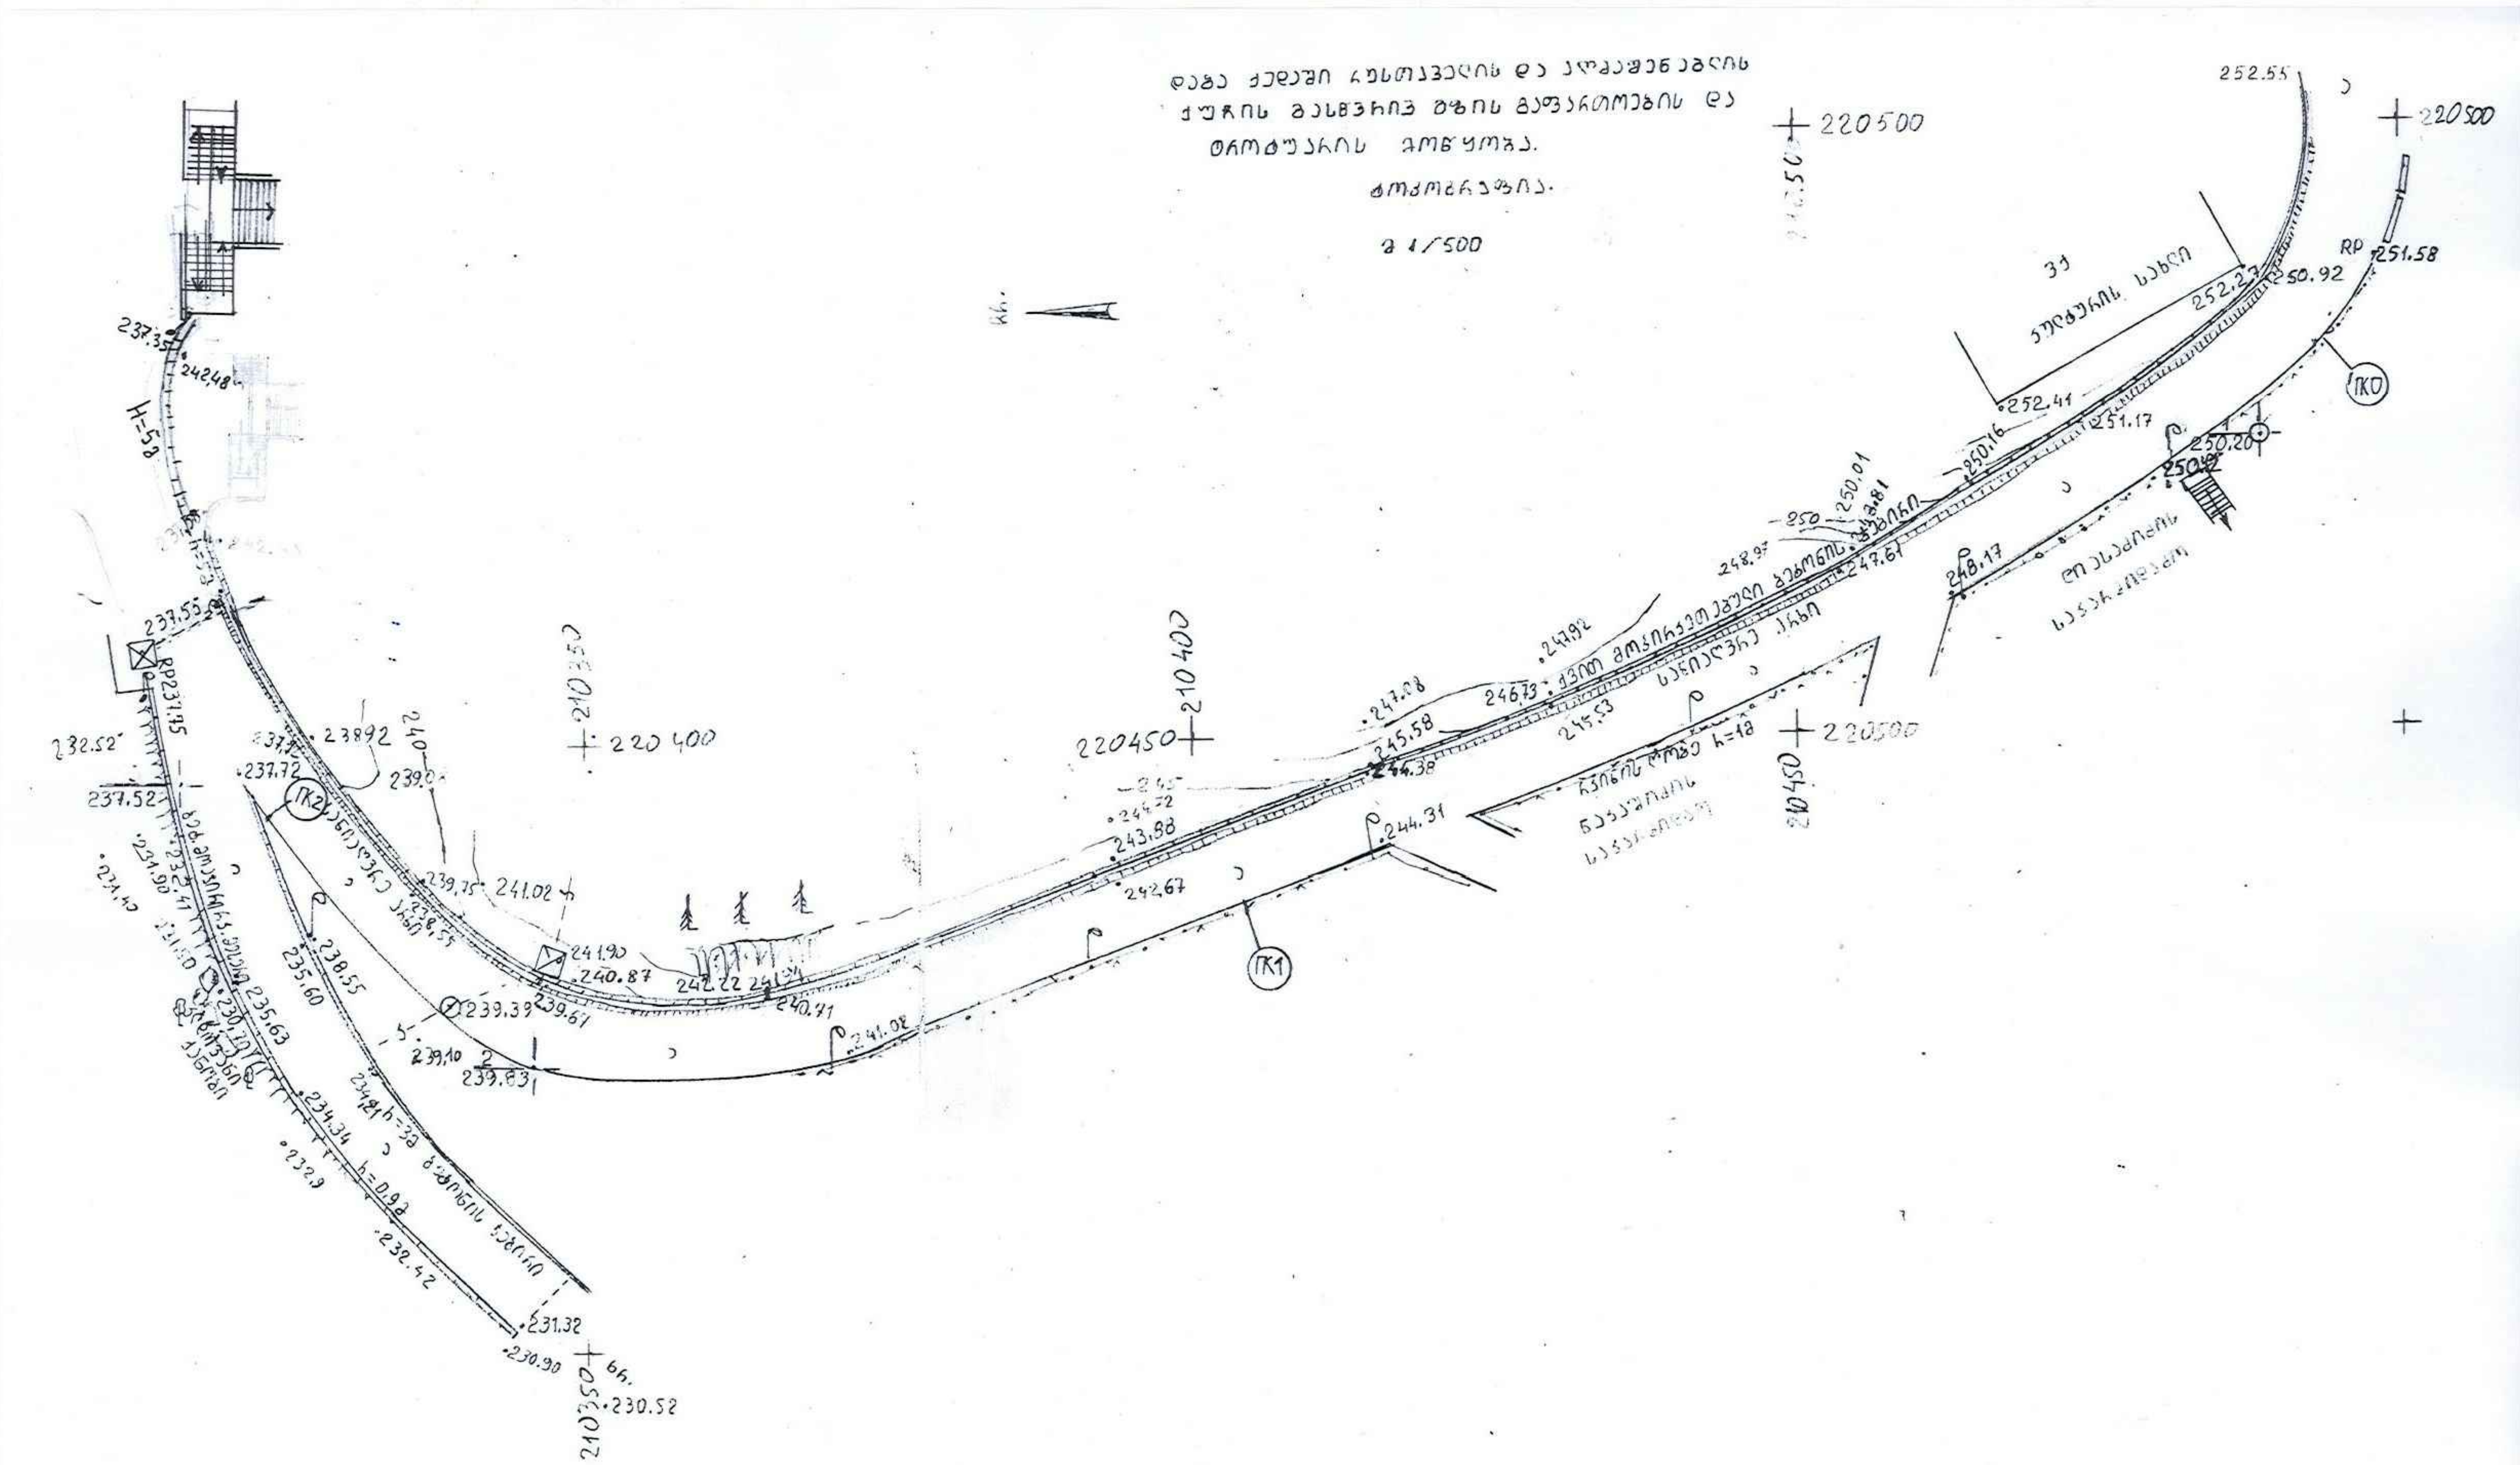

დირექტორი	რ. დიასამიძე		ქედის მუნიციპალიტეტი	სტადია	ფურც.	ფურცლ
კონსტრუქტორი	პ. მიქელაძე					
			დაბა ქედაში რუსთაველის და აღმაშენებლის ქუჩის გასწვრივ გზის გაფართოების და ტროტუარის მოწყობა	მპ		
ტოპოგრაფი	გ. ივანიაძე			შპს "აგროსერვისი"		
			ტოპოგეგმა			