


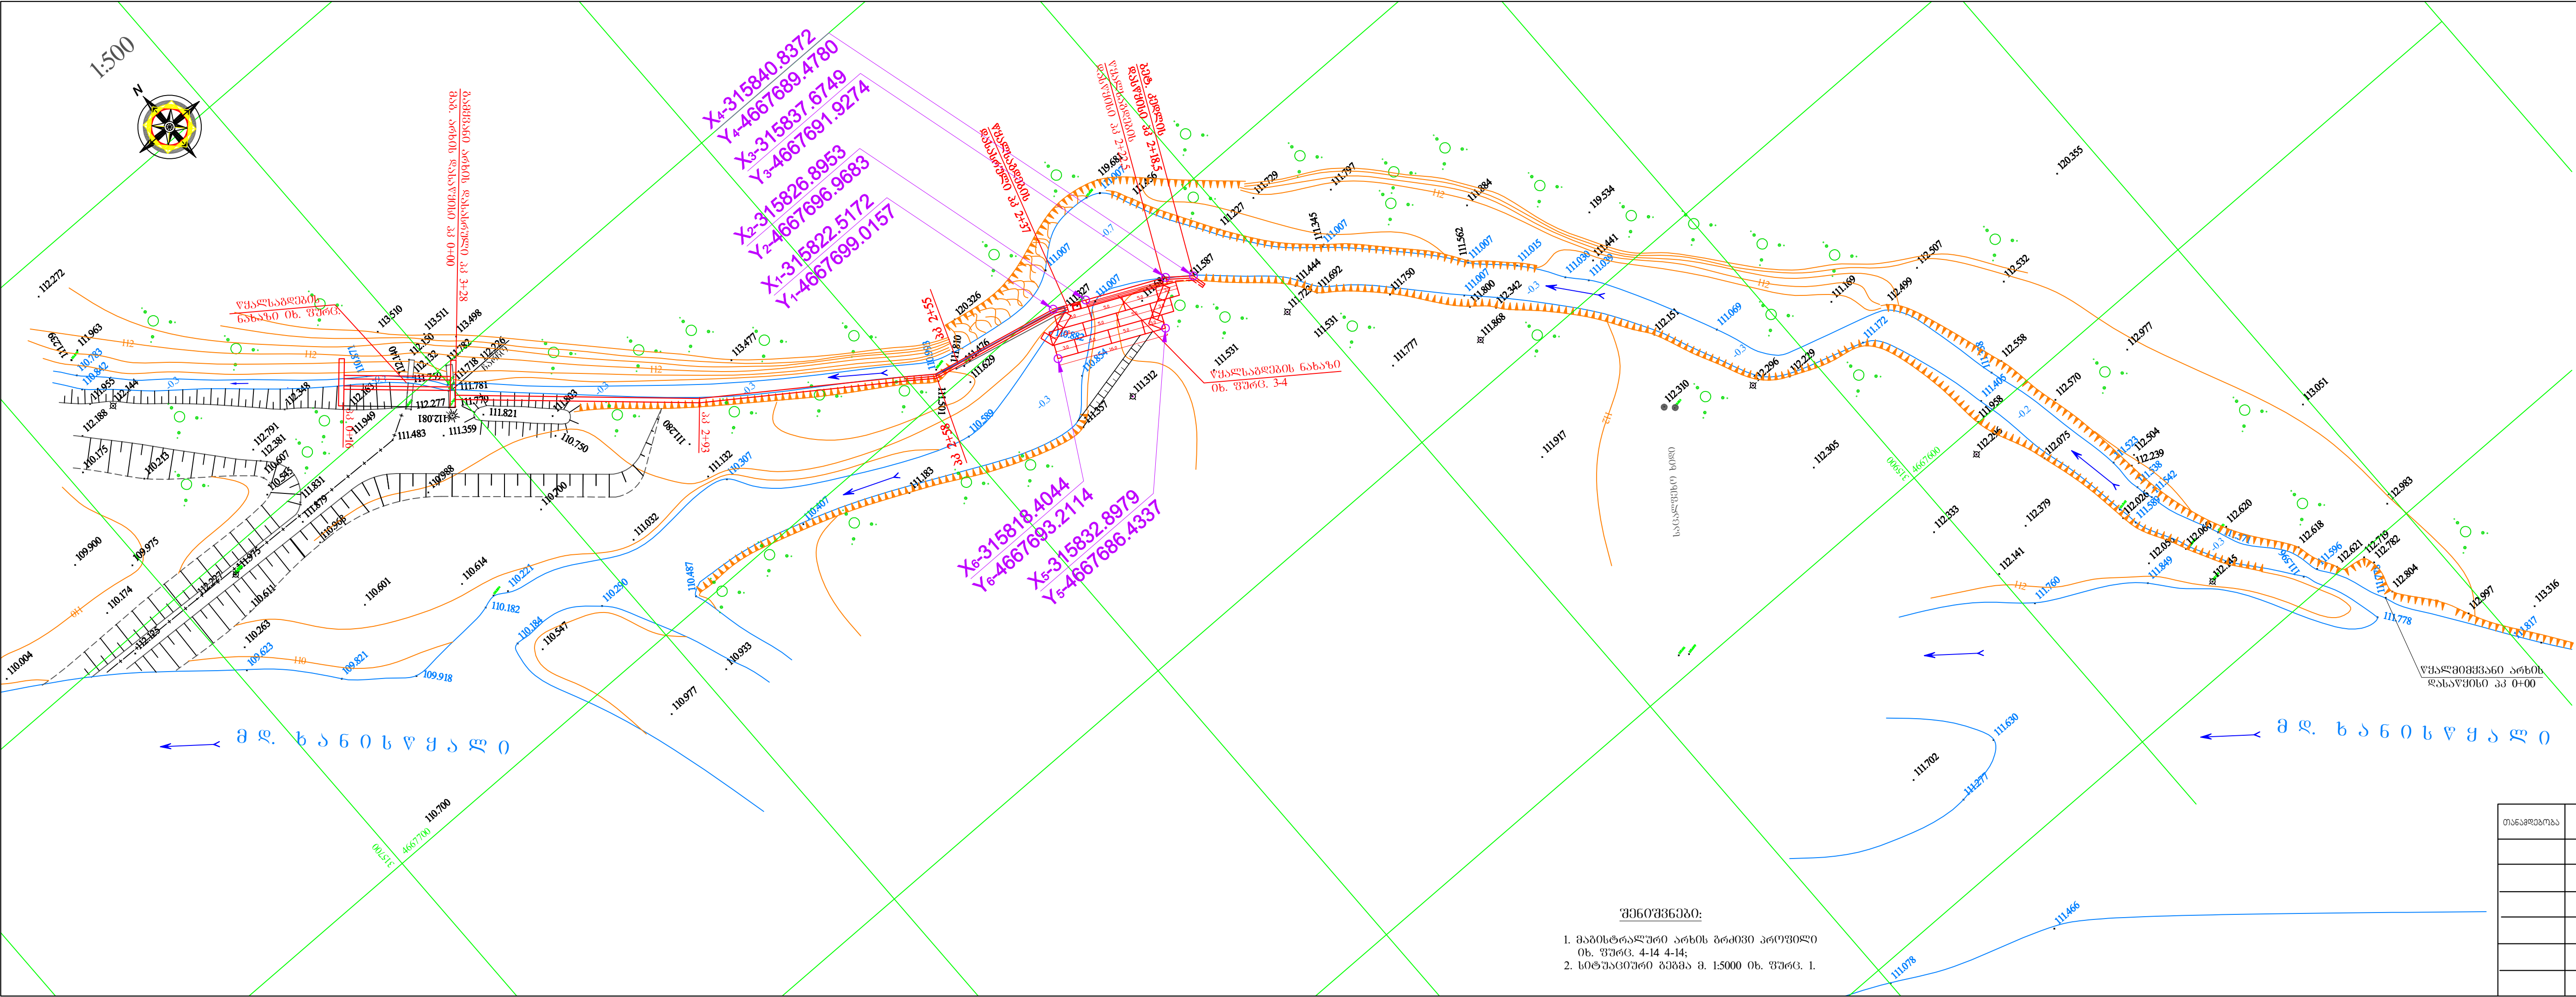



სამუშაოთა მოცულობების უწყისი				
№	სამუშაოს დასახელება	ერთ. განზ.	რ-ბა	
1	III ჯგ. გრუნტის დამუშავება ექსკავატორით 0,65მ ³ ჩაწის მოც. არსებულ არხის ძირისა და ფერდობის დამუშავება გრუნტის გვერდზე დაყრით	მ ³	150	
2	გვერდზე დაყრითი გრუნტის მოსწორება ბუდლოზერით	მ ³	150	
გვერდითი წყალსაშენის მოწყობა				
3	III ჯგ. გრუნტის დამუშავება ექსკავატორით 0,65მ ³ ჩაწის მოც. ტრანშეაში b=1,5მ სიღრმით 1,5მ გრუნტის გვერდზე დაყრით	მ ³	53	
4	III ჯგ. გრუნტის დამუშავება ექსკავატორით 0,65მ ³ ჩაწის მოც. ქვაბულში ფართით 100მ ² , სიღრმით 1,0მ-მდე გრუნტის გვერდზე დაყრით	მ ³	140	
5	III ჯგ. გრუნტის დამუშავება ტრანშეაში ხელით	მ ³	5	
6	III ჯგ. გრუნტის დამუშავება ბუდლოზერით მარცხენა ფერდის მოსაწყოად და გრუნტის მოსწორება 30მ გადაადგილებით	მ ³	64	
7	დამუშავებული გრუნტის უკუჩაყრა ტრანშეაში ექსკავატორით 0,65-მ ³ ჩაწის მოც.	მ ³	10	
8	იგივე, ბუდლოზერით 10მ გადაადგილებით	მ ³	13	
9	დარჩენილი გრუნტის მოსწორება ბუდლოზერით 20მ მანძილზე	მ ³	175	
10	წყალსაშენის მოწყობა მონ. ბეტონით B-20	მ ³	14,3	
11	მონ. ბეტონის კედლის მოწყობა B-20	მ ³	5,7	
12	ქვების შევსება მდ. კალაბრეში ხელით (ორმაგი გადაყრა) დატვირთვა ავთომობილებზე	მ ³	65,7	
13	მაკაფერის გაბიონების 5x2x0,5მ 8ცალი, 3x2x0,5მ 4ცალი, 2x1x0,5მ 6ცალი და 1x1x0,5მ 1 ცალი მონტაჟი ბლოკების ერთმანეთთან დამაგრება, ქვის ჩატვირთვა ხელით მოსწორება, სახურავის დაყენება და დამაგრება	მ ³	65,00	
14	გაბიონი 5x2x0,5მ მთლიანად მთლიანად, 3,7მ უჯრა 8x10სმ	ც	8,0	
15	იგივე, 3x2x0,5მ	ც	4,0	
16	იგივე, 2x1x0,5მ	ც	6,0	
17	იგივე, 1x1x0,5მ	ც	1,0	
18	მაკაფერის გაბიონების გაგადისამკელი მათეულის ღირებულება	აბ	39,92	
19	რკინაბეტონის ფილის მოწყობა ზომით 1,2x0,6x0,1მ B-20	მ ³	0,072	
20	არმატურის მონტაჟი და ღირებულება	ტ	0,022	
21	სიღრმული ფარის მონტაჟი PIC100x50მ ჩასატანებელ ნაწილებთან და ამწე მექანიზმთან ერთად	აბ	108,3	
22	ფარი	აბ	28,3	
23	ჩასატანებელი ნაწილები	აბ	57,7	
24	ამწე-მექანიზმი 0,5B	აბ	20,0	
25	სამაგრი დეტალები	აბ	1,1	
26	შემამკიდრეველი რეზინა	აბ	1,2	
27	ფარების შეღებვა ზეთოვანი საღებავით ორ ფენად	100მ ²	0,03	
კედლის მოწყობა არხის მარცხენა ფერდზე				
28	III ჯგ. გრ. დამუშ. ექსკავატორით 0,65მ ³ ჩაწის მოც. ტრანშეაში b=1,6მ სიღრმით 1,6მ დატვირთვა ავთომობილებზე და ტრანსპორტირება 0,5მ ყრიდის მოსაწყოად	მ ³	223	
29	III ჯგ. გრ. დამუშ. ექსკავატორით ტრანშეაში გრუნტის გვერდზე დაყრით	მ ³	189	
30	ტრანშეის ძირის ხელით დამუშავება გვერდზე დაყრით	მ ³	25	
31	დამუშავებული გრუნტის უკუჩაყრა ტრანშეაში ექსკავატორით	მ ³	54	
32	იგივე, ბუდლოზერით 10მ გადაადგილებით	მ ³	160	
33	საყრდენი კედლის მოწყობა მონ. ბეტონით სიმაღლით 1,5მ B-20	მ ³	50,4	
34	იგივე, H=1,9მ B-20	მ ³	42	
35	ტემპერატურული ნაკერის მოწყობა	100 გრძ.მ	0,362	

გამარი	ბუღალტერი	თარიღი	ტექნიკური		
			გადასმის მუშაობისათვის "ავსანაშენის სახელმწიფო (250 კა მაგისტრალური არხის და 1 რბმის გაანაწილებლის რეაბილიტაციის)		
			ავსანაშენის მაგისტრალური არხი, წყალმომარაგების არხი.		
			სტაფი	ფორმული	ფორმული
			და.	3-1	1
			გამზა		
			მ. 1:500		

შენიშვნები:

- მაგისტრალური არხის ბრძოვი პრეზიდი
- ბრძოვი არხის 4-14 4-14;
- სტრუქტურული გზის მ. 1:5000 მ. წყრც. 1.

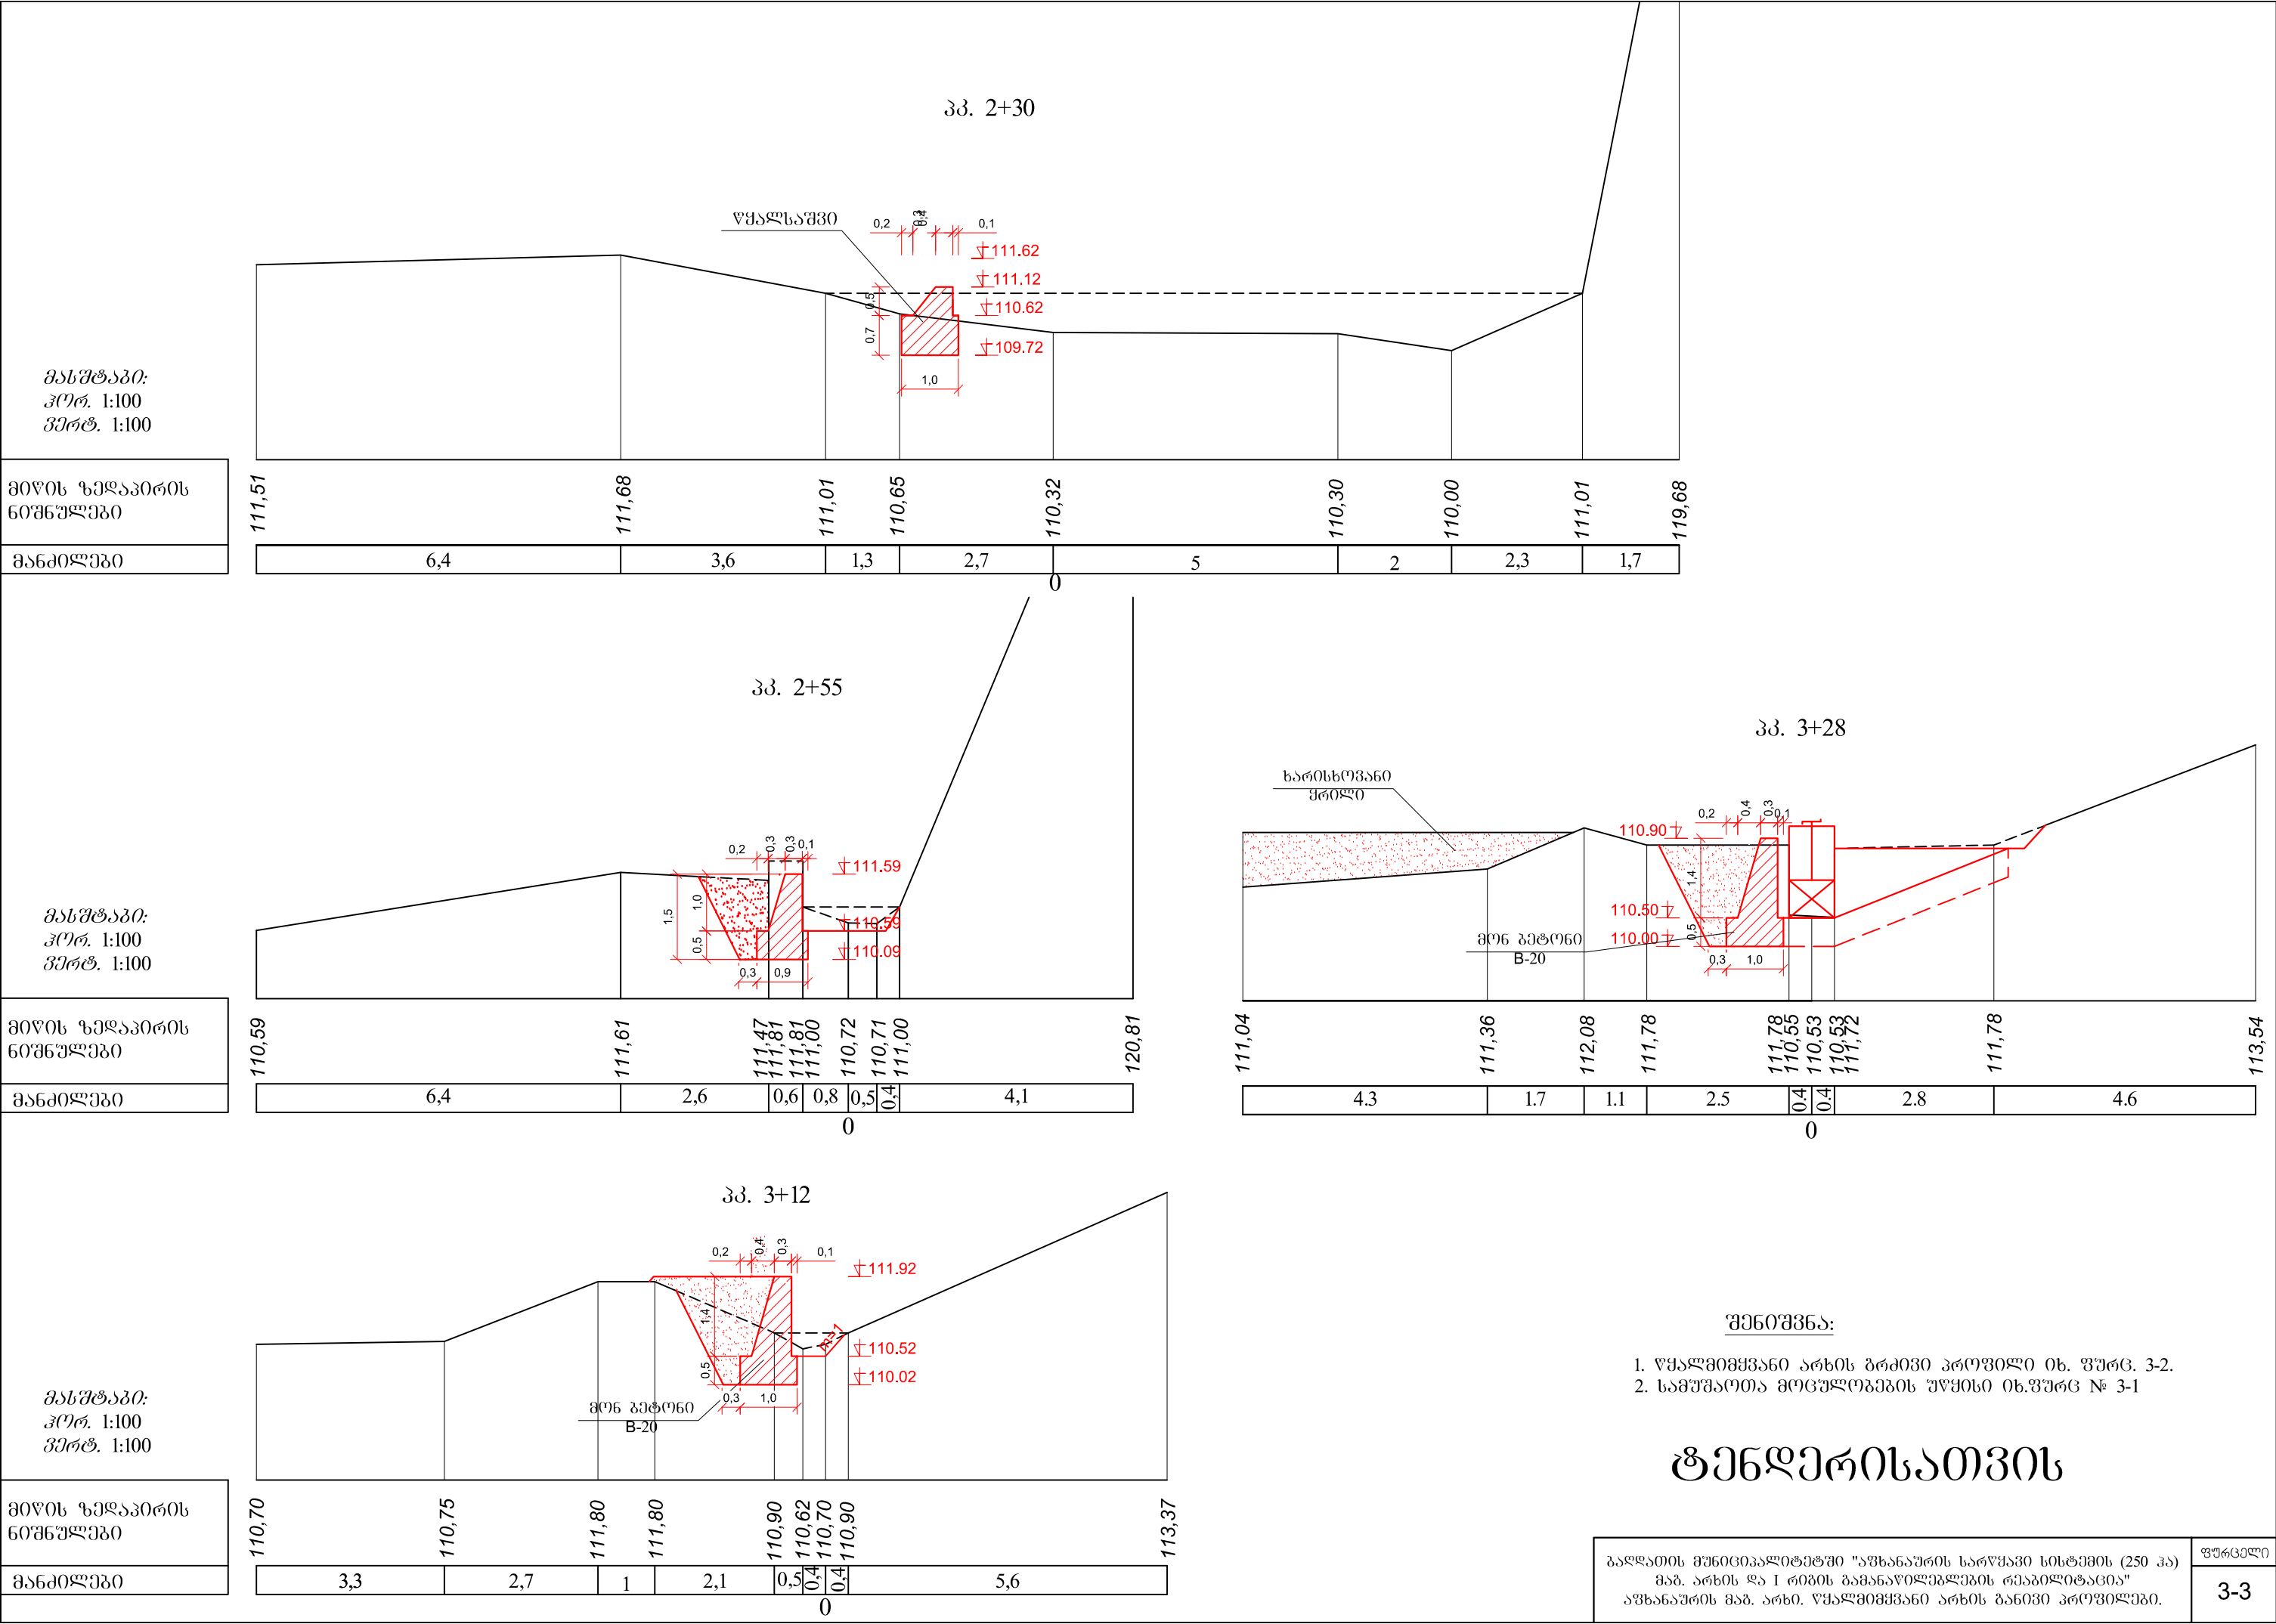

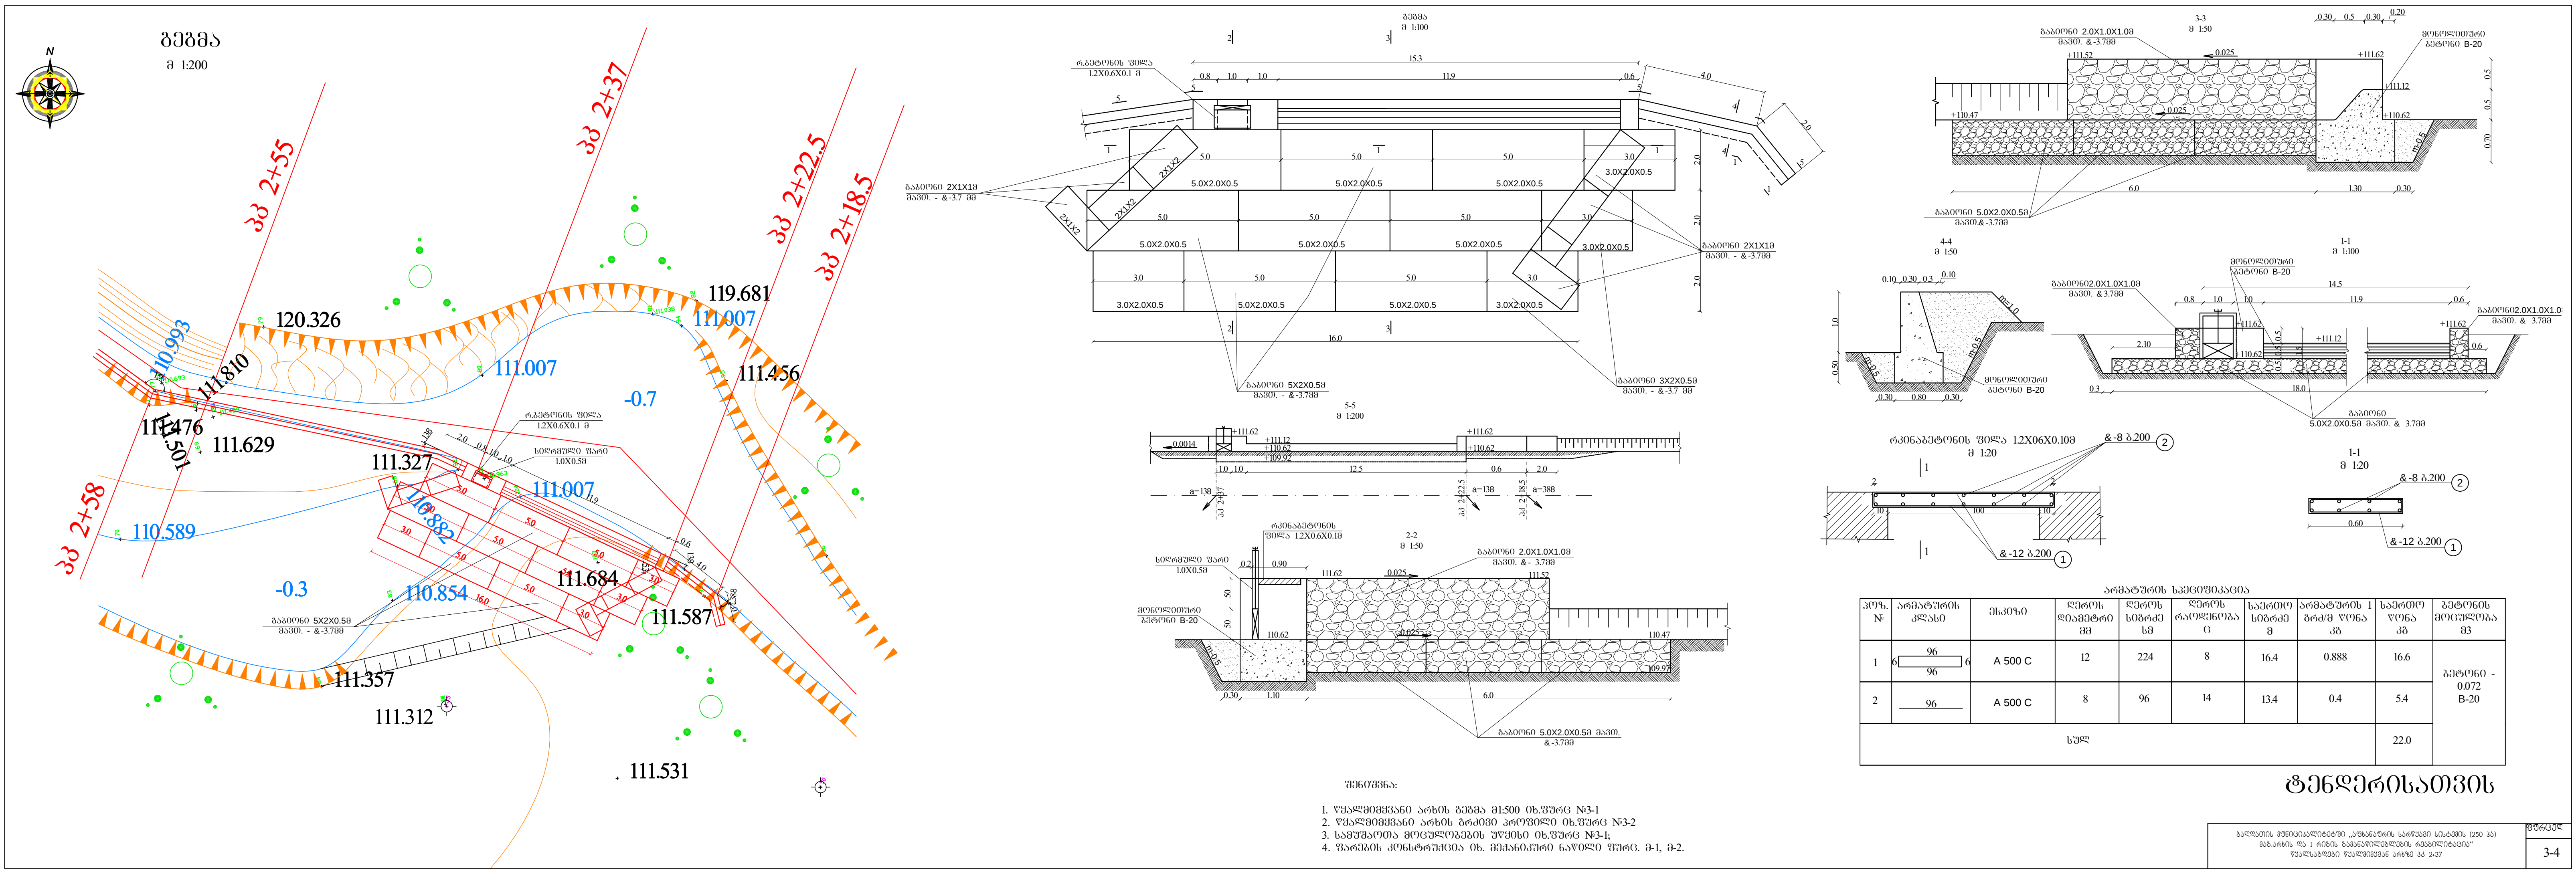

არმატურის სპეციფიკაცია									
პოზ. №	არმატურის კლასი	მსპოზი	ღეროს ღირებურო მმ	ღეროს სიგრძე სმ	ღეროს რაოდენობა ც	საერთო სიგრძე მ	არმატურის 1 ბრძ/მ წონა კგ	საერთო წონა კგ	გამტარუნის მოცულობა მ3
1	6 96 6	A 500 C	12	224	8	16.4	0.888	16.6	გამტარუნ - 0.072 B-20
2	96	A 500 C	8	96	14	13.4	0.4	5.4	
სულ								22.0	

- შენიშვნა:
- წყალმომცემი არხის გეგმა მ1:500 ობ.შუპრც №3-1
 - წყალმომცემი არხის ბრძკო პრეპროექტი ობ.შუპრც №3-2
 - სამშენებლო მოცულობების უწყისი ობ.შუპრც №3-1;
 - ფარგის კონსტრუქცია ობ. მიმდებარე ნაწილი ფურც. მ-1, მ-2.