




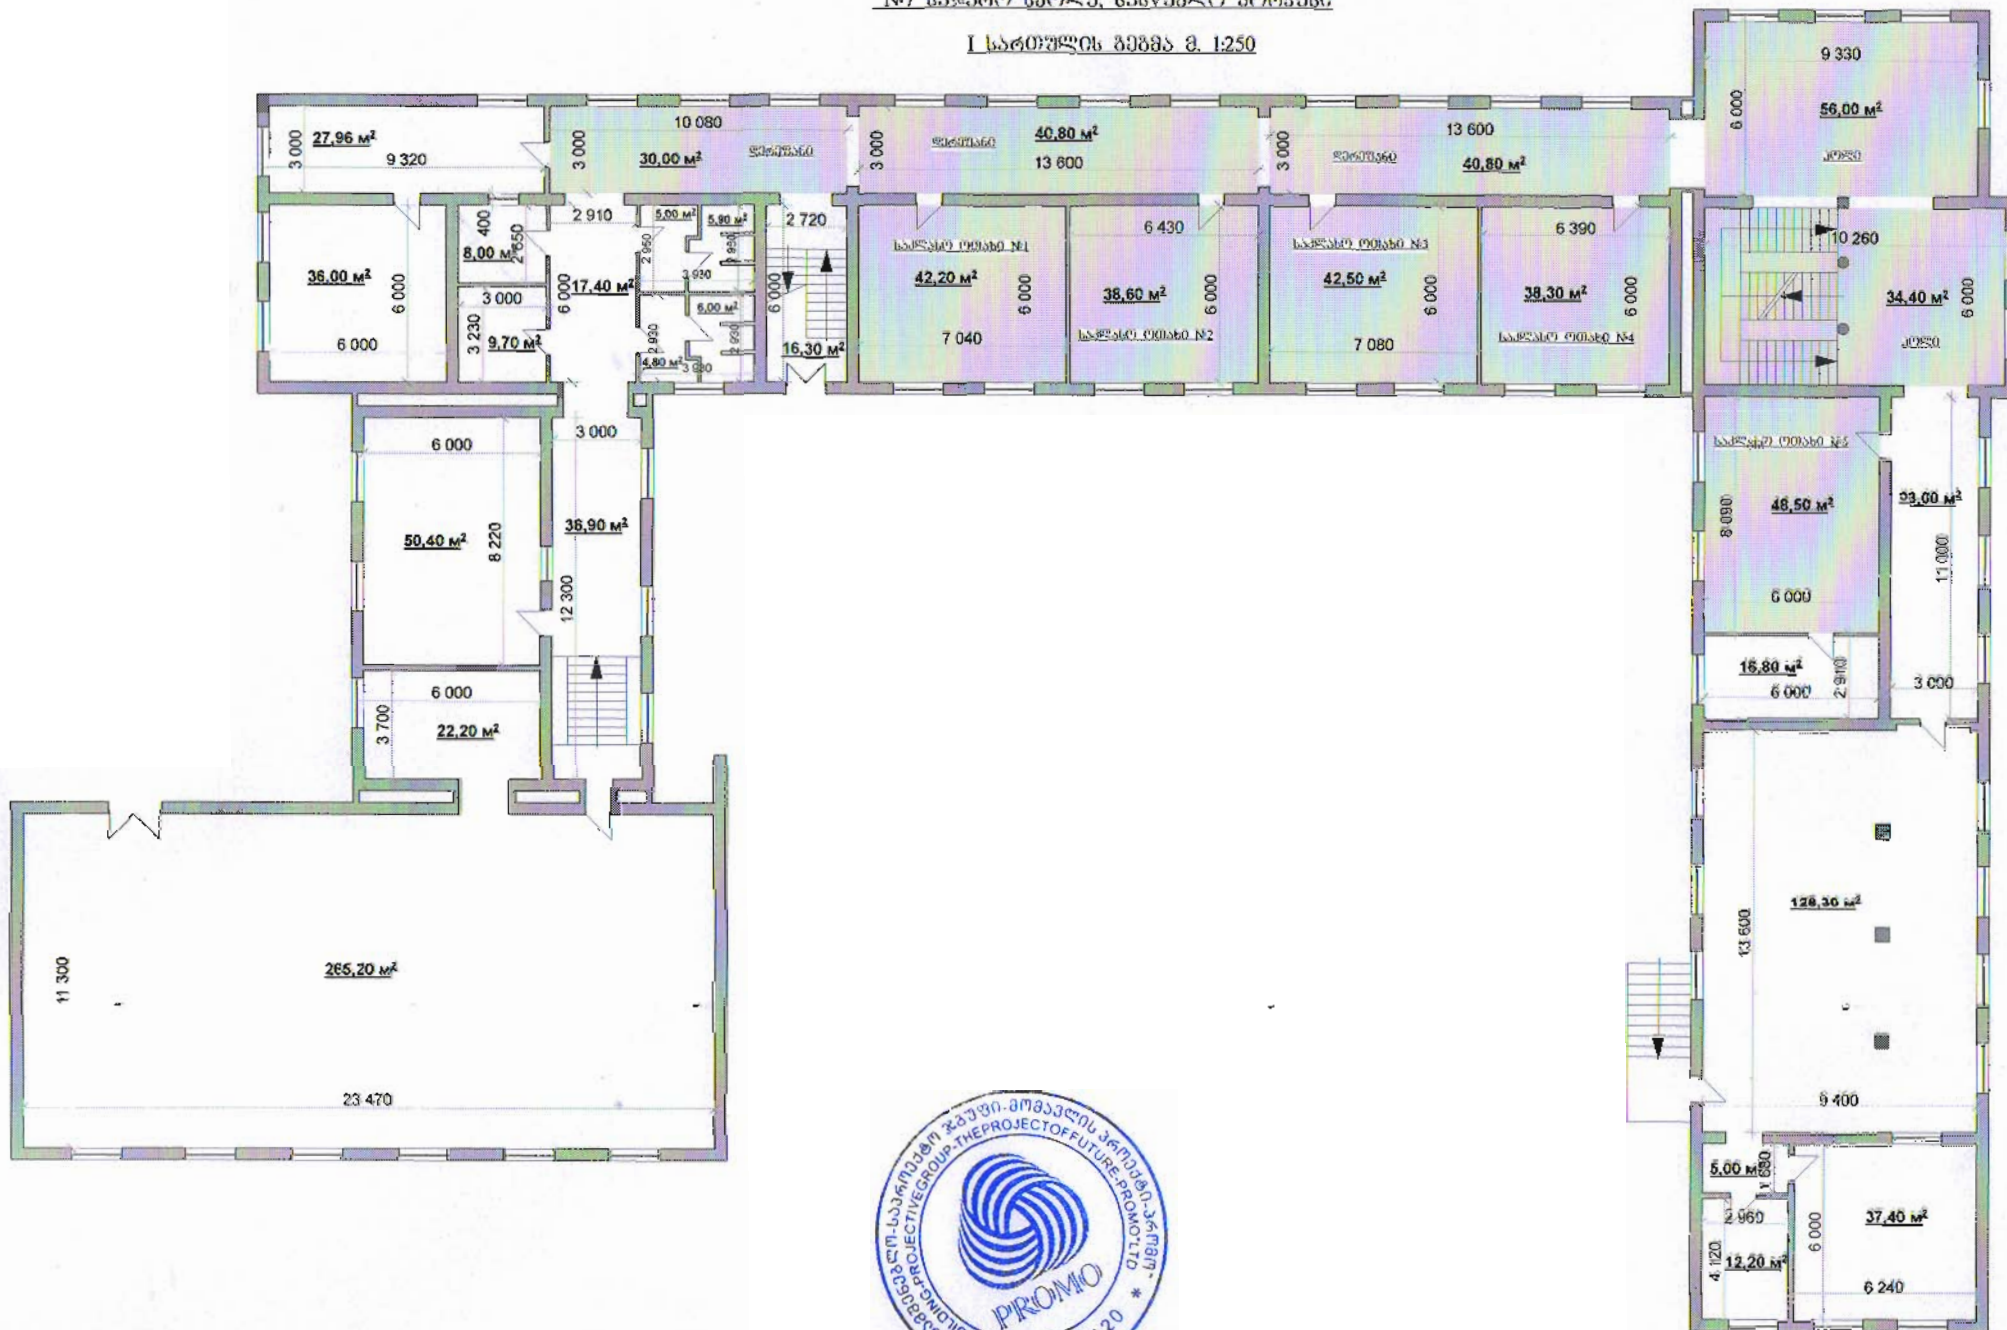

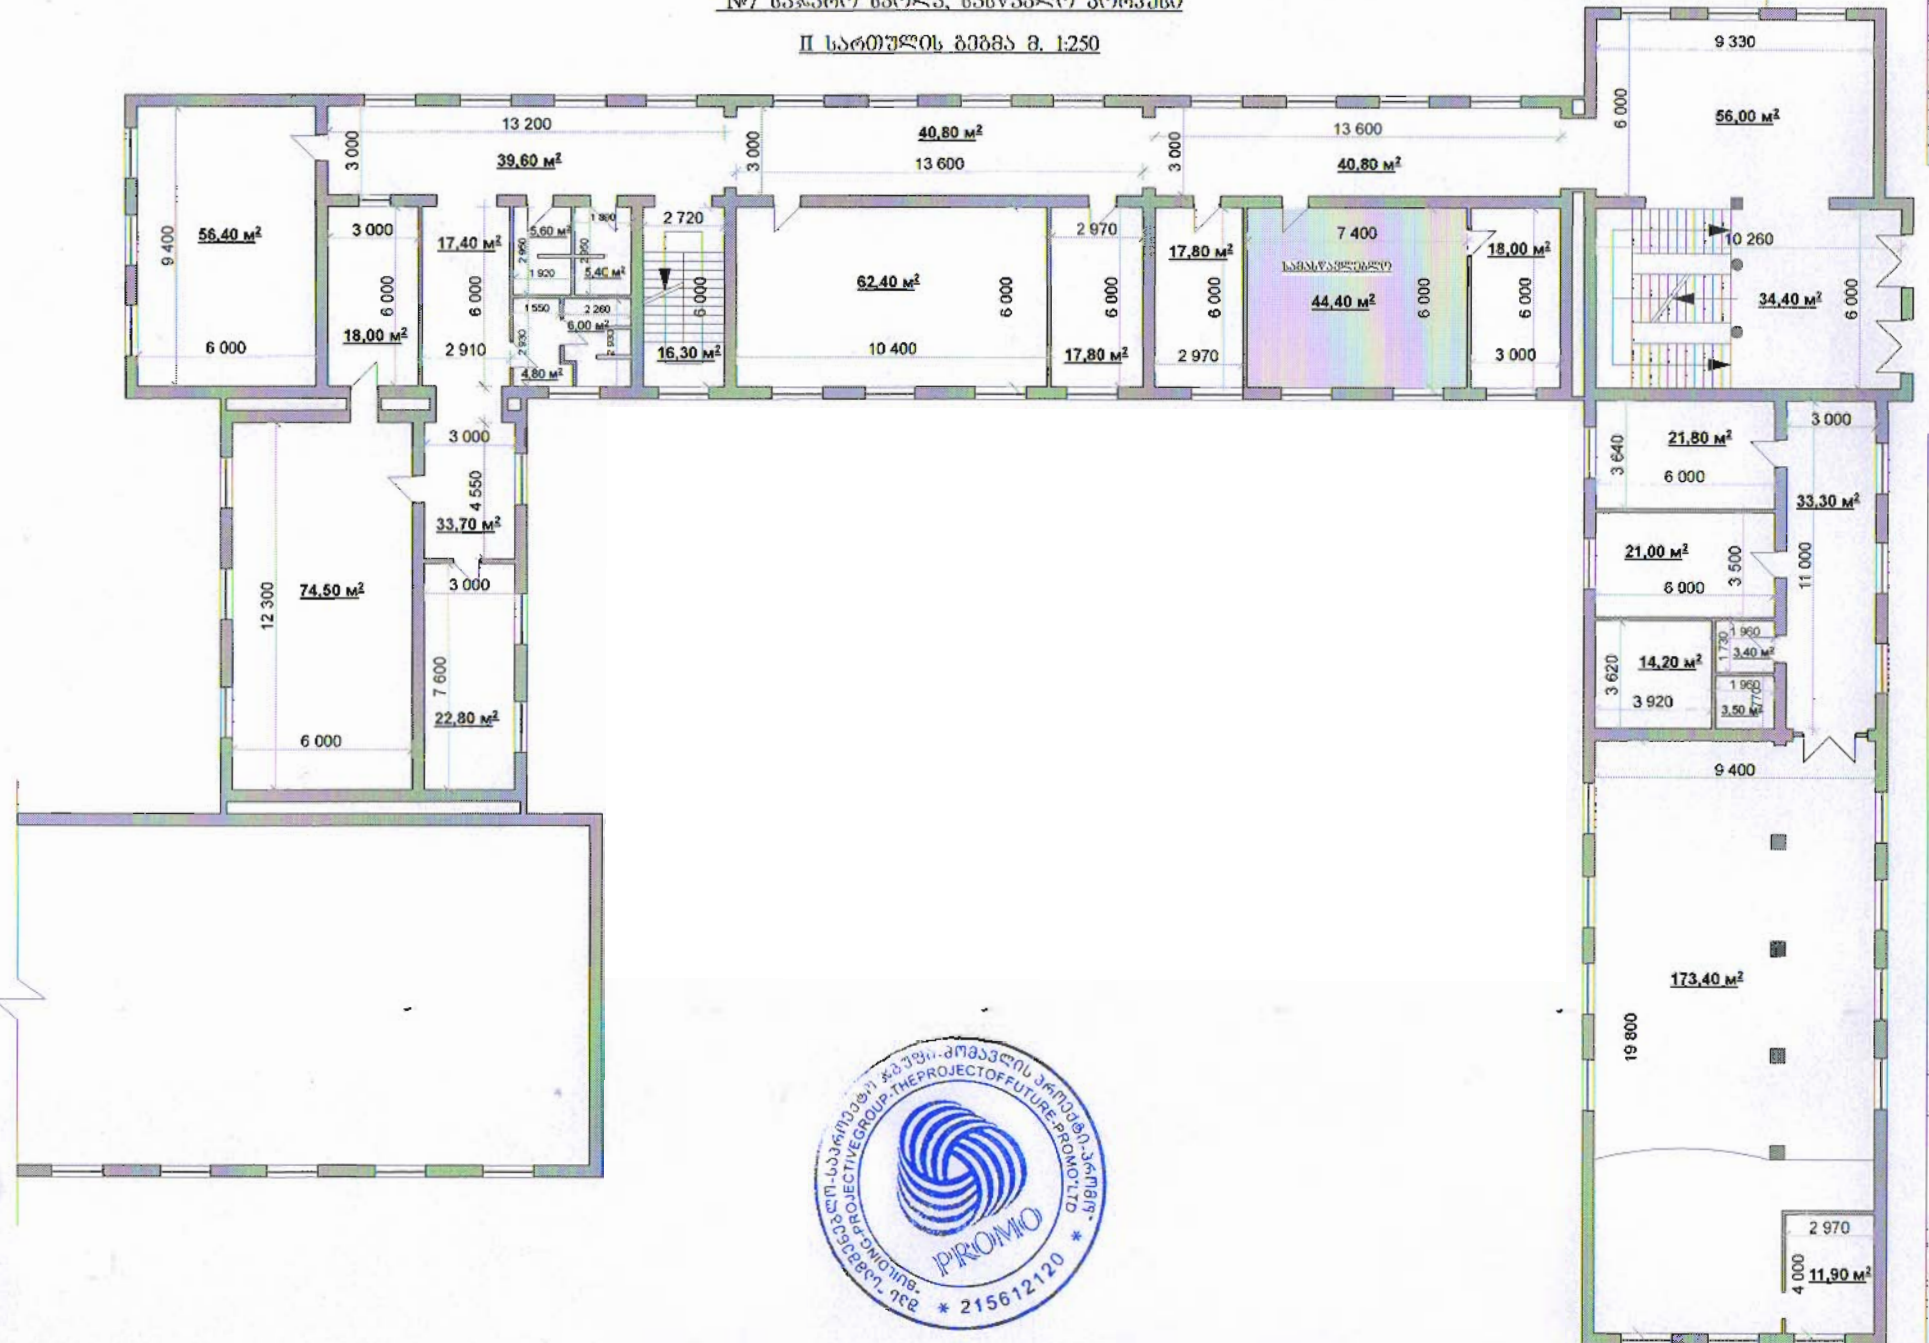


№7 საჯარო სკოლა, სასწავლო კორპუსი

III სართულის გეგმა მ. 1:250

