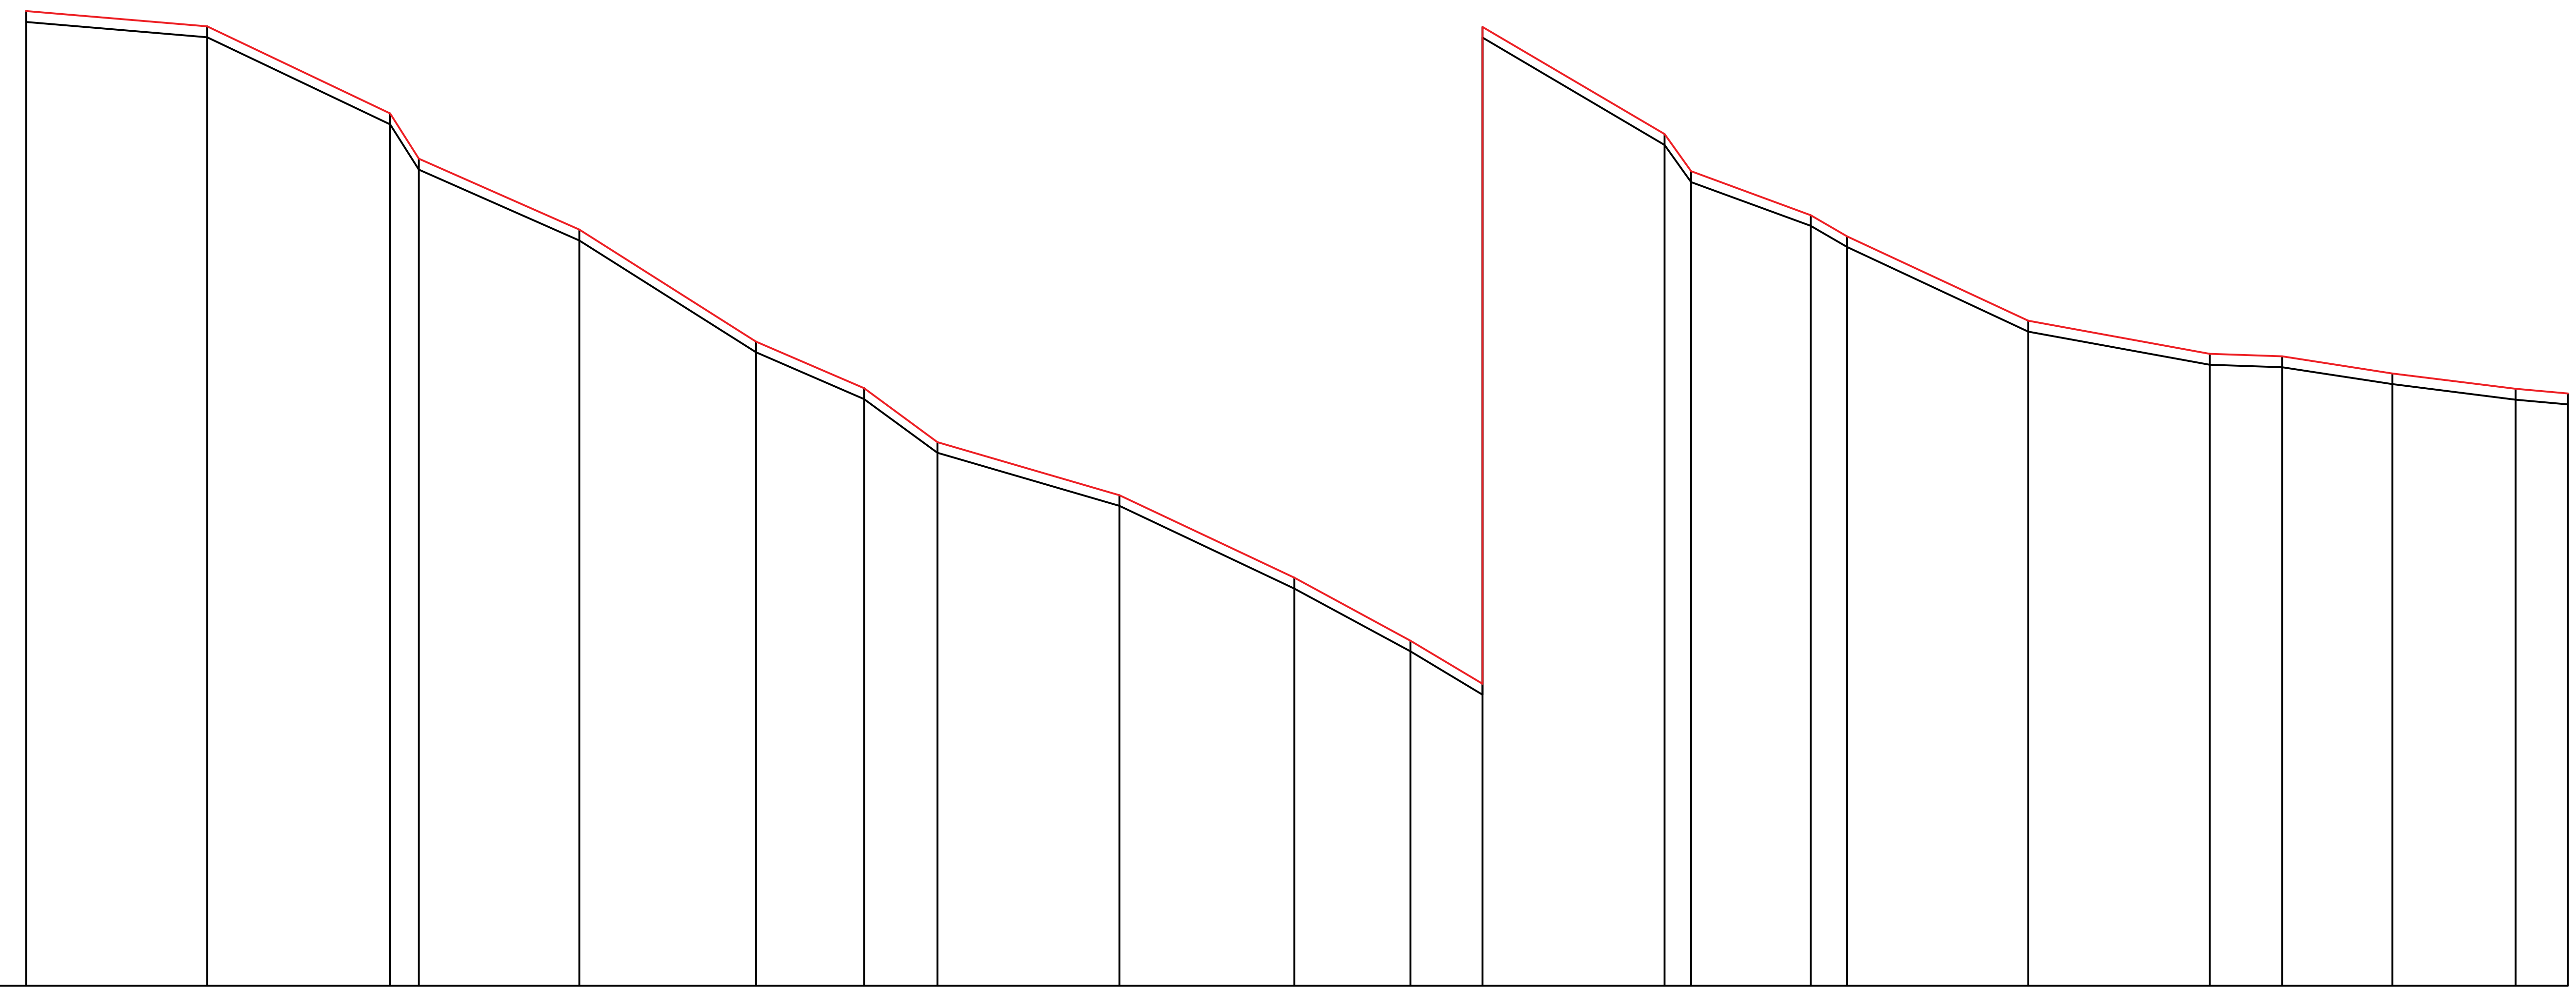

ქანობები და მანძილები											
წითელი ნიშნულები	1870.65	1869.25	1867.92	1866.59	1864.80	1861.24	1860.17	1858.80	1857.50	1855.13	1863.42
არსებული ნიშნულები	1870.50	1869.10	1867.77	1866.44	1864.65	1861.09	1860.02	1858.65	1857.35	1854.98	1863.27
მანძილები		50	50	9	41	50	30	20	50	50	30
პიკეტაჟი	0		1			2			3		

ქანობები და მანძილები											
წითელი ნიშნულები	1852.15	1849.61	1848.35	1847.22	1846.73	1844.31	1843.35	1843.30	1842.80	1842.45	1842.20
არსებული ნიშნულები	1852.00	1849.46	1848.20	1847.07	1846.58	1844.16	1843.20	1843.15	1842.65	1842.30	1842.05
მანძილები	20	50	7	32	11	50	50	20	30	35	15
პიკეტაჟი	4				5		6				7

დუშეთის მუნიციპალიტეტის ქვეშეთის ადმ.ერთეულში სოფ. სეთურებიდა
სოფ.ზაქათკარამდე გზის მოხრეშვა

დირექტორი	გ. გარგულია		გრძივი ჭრილი მასშ ჰორ.1:1000 ვერტ. 1:100	ფურც	რაოდ ნობ:
მთ. ინჟინერი	გ. თიკარაძე			1	6
შეასრულა	გ.სტეფნაძე			შ.პ.ს. პროექტი	