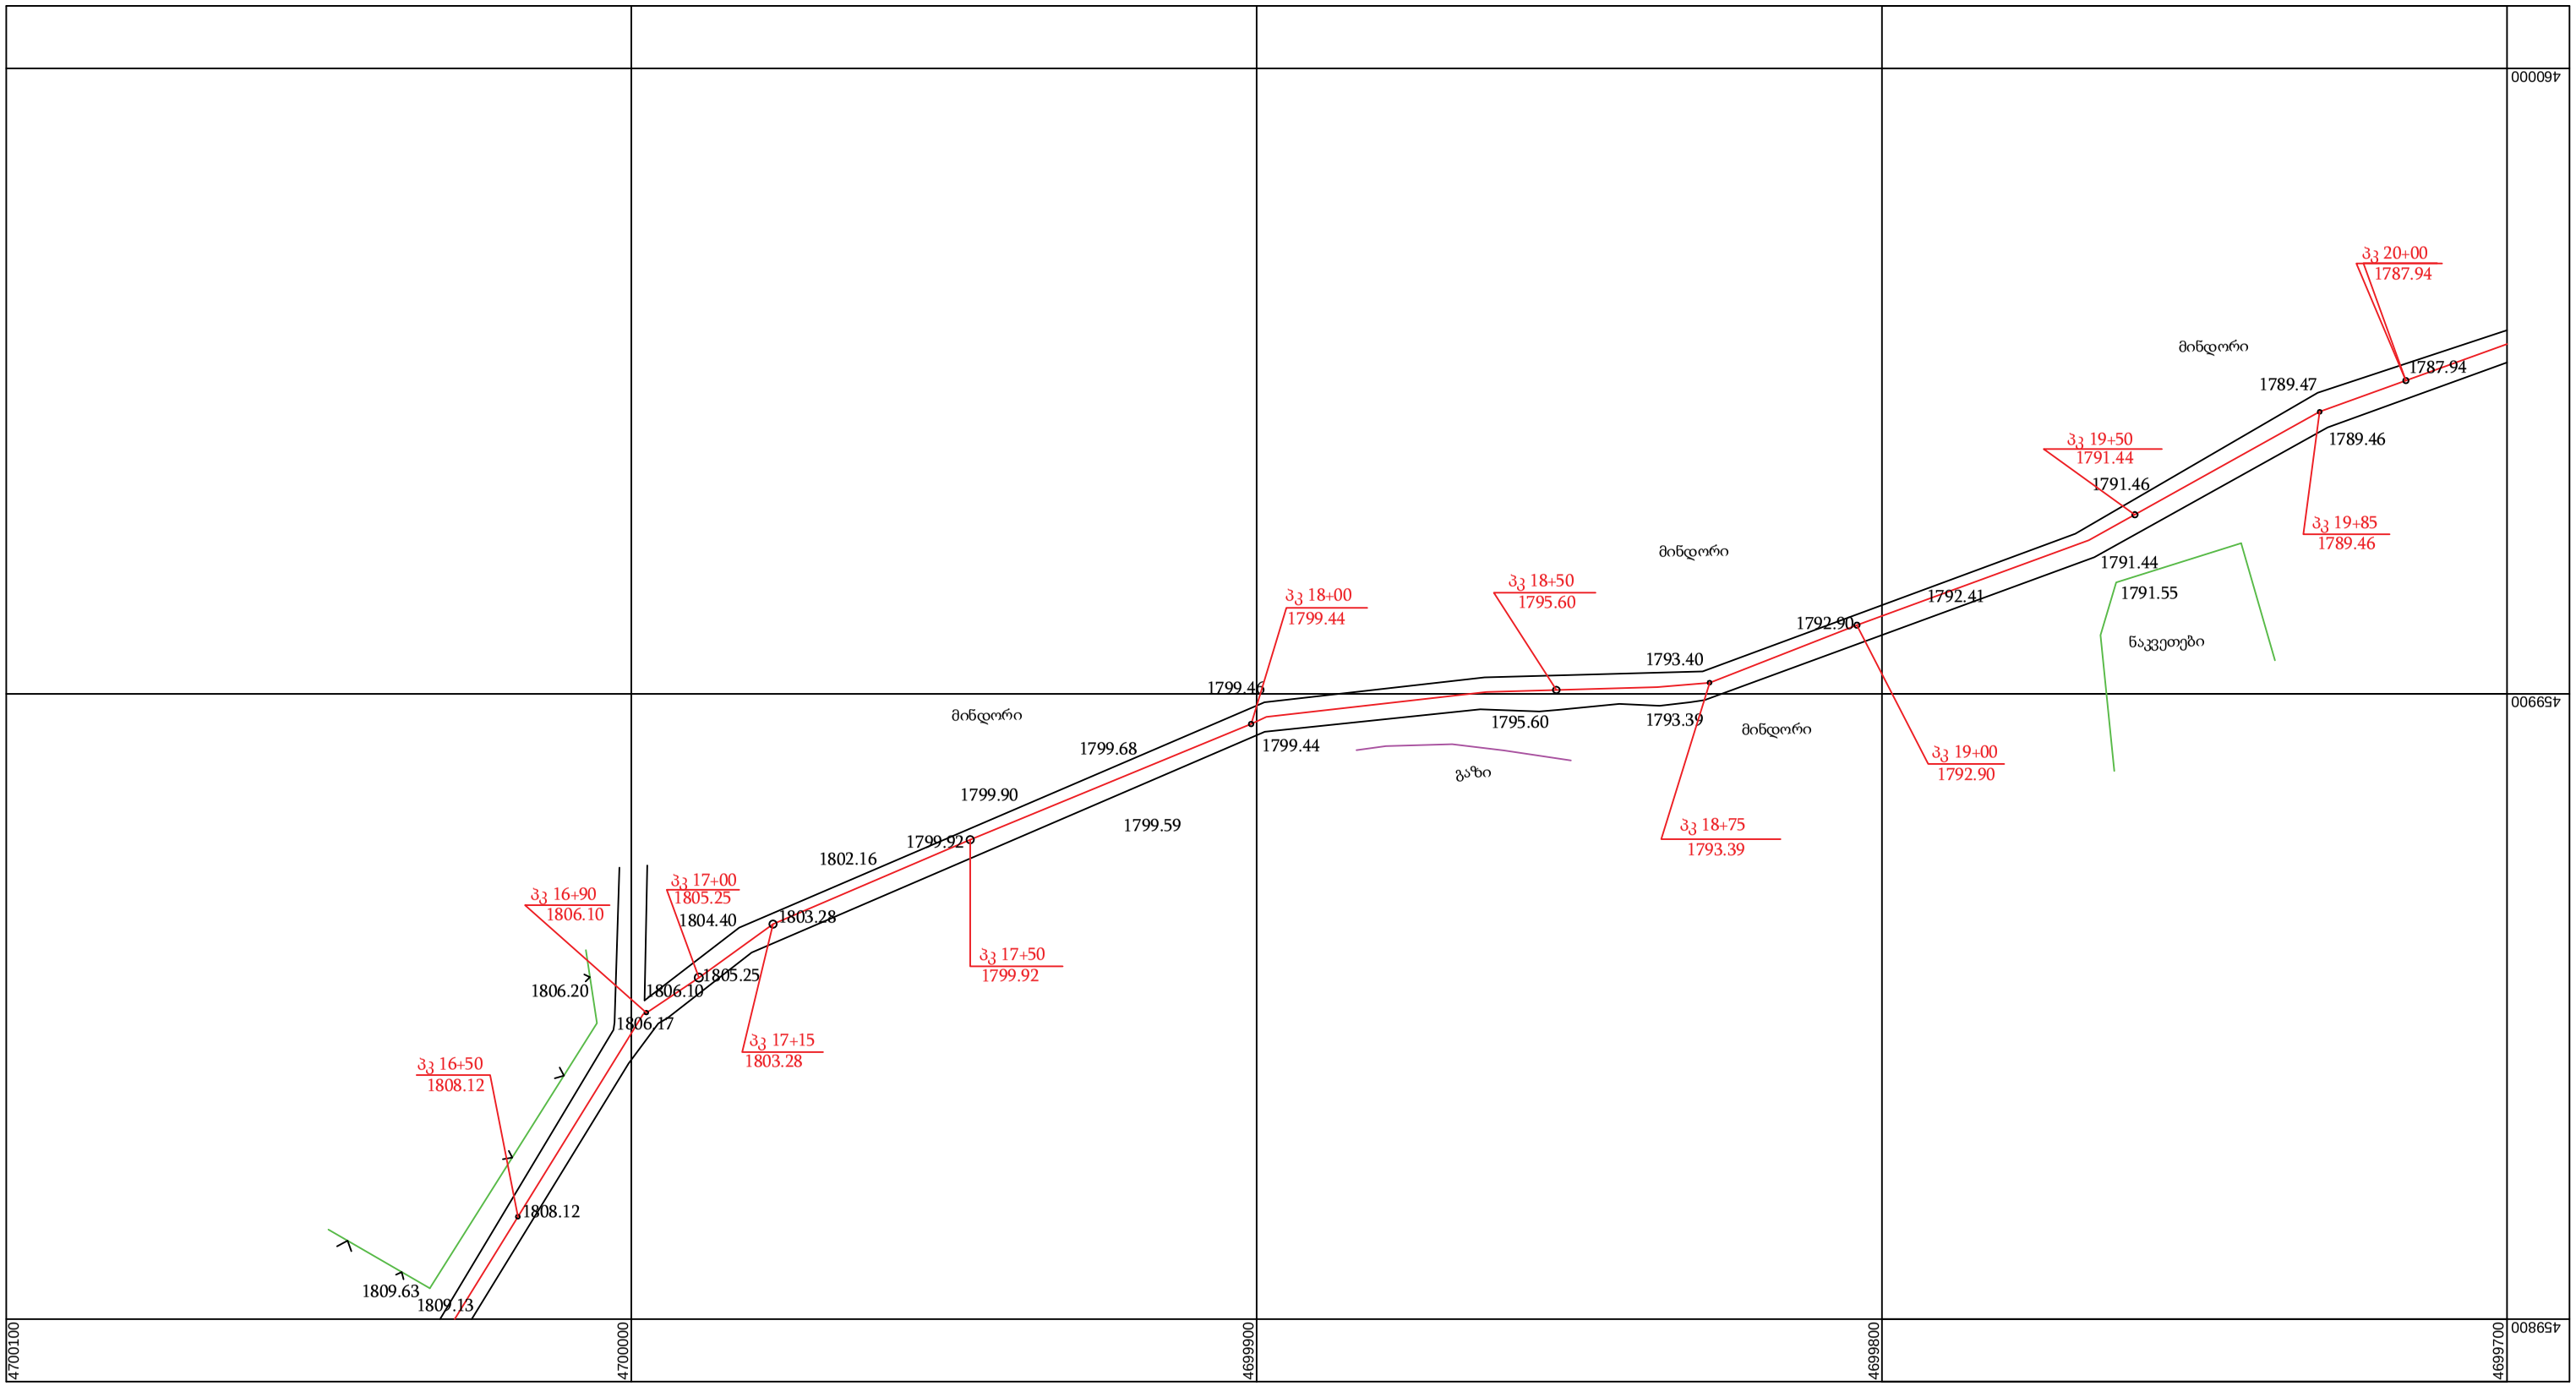

460000
459900
459800
4700100
4700000
4699900
4699800
4699700
ვკ 20+00
1787.94
მინდორი
1789.47
1787.94
ვკ 19+50
1791.44
1789.46
1791.46
ვკ 19+85
1789.46
1791.44
1791.55
ნაკვეთები
ვკ 18+00
1799.44
ვკ 18+50
1795.60
მინდორი
1793.40
1792.90
1792.41
1799.46
მინდორი
1795.60
1793.39
მინდორი
ვკ 19+00
1792.90
1799.68
1799.44
გაზი
1799.90
1799.59
ვკ 18+75
1793.39
1799.92
1802.16
ვკ 17+00
1805.25
ვკ 16+90
1806.10
1804.40
1803.28
1806.20
1806.10
1805.25
ვკ 17+50
1799.92
1806.17
ვკ 17+15
1803.28
ვკ 16+50
1808.12
1808.12
1809.63
1809.13