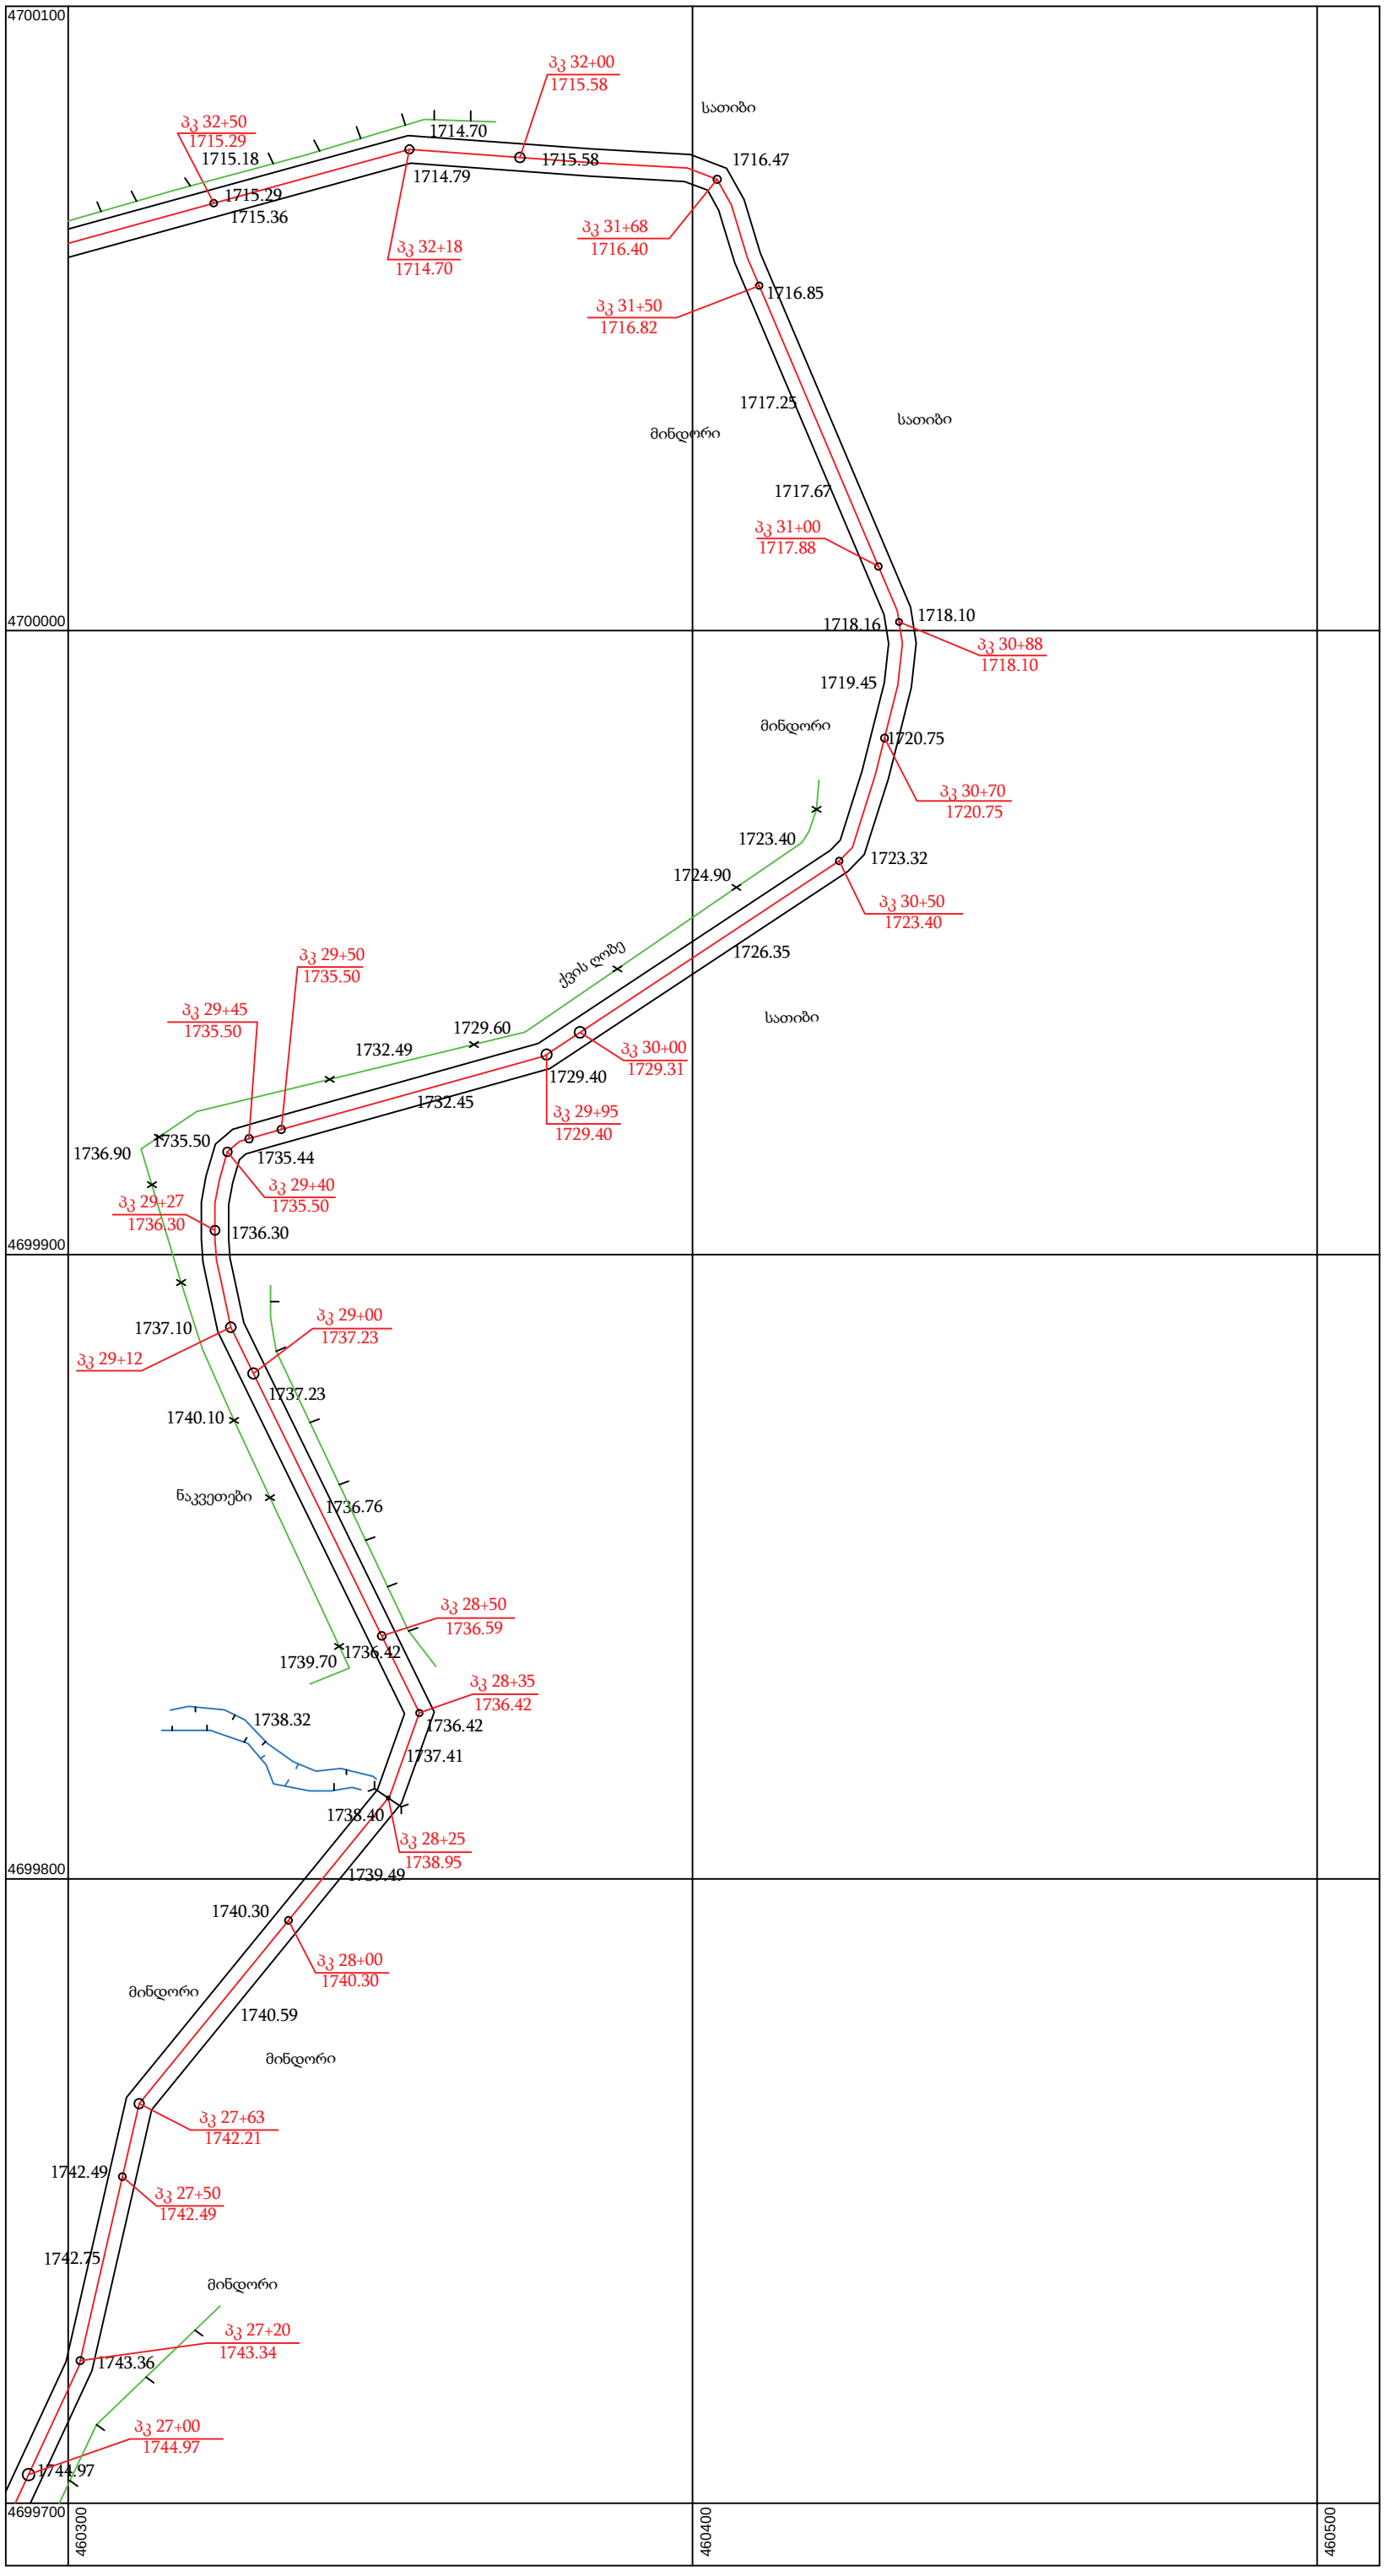

4700100
4700000
4699900
4699800
4699700
460300
460400
460500
ვკ 32+00
1715.58
ვკ 32+50
1715.29
1715.18
1714.70
1715.58
1716.47
სათიბი
1715.29
1715.36
1714.79
ვკ 32+18
1714.70
ვკ 31+68
1716.40
1716.85
ვკ 31+50
1716.82
1717.25
სათიბი
მინდორი
1717.67
ვკ 31+00
1717.88
1718.16
1718.10
ვკ 30+88
1718.10
1719.45
მინდორი
1720.75
ვკ 30+70
1720.75
1723.40
1723.32
1724.90
ვკ 30+50
1723.40
1726.35
ქვის ღობე
სათიბი
ვკ 29+50
1735.50
ვკ 29+45
1735.50
1729.60
1732.49
ვკ 30+00
1729.31
1729.40
1732.45
ვკ 29+95
1729.40
1736.90
1735.50
1735.44
ვკ 29+40
1735.50
ვკ 29+27
1736.30
1736.30
1737.10
ვკ 29+00
1737.23
ვკ 29+12
1737.23
1740.10
ნაკვეთები
1736.76
ვკ 28+50
1736.59
1739.70
1736.42
ვკ 28+35
1736.42
1738.32
1736.42
1737.41
1738.40
ვკ 28+25
1738.95
1739.49
1740.30
ვკ 28+00
1740.30
მინდორი
1740.59
მინდორი
ვკ 27+63
1742.21
1742.49
ვკ 27+50
1742.49
1742.75
მინდორი
ვკ 27+20
1743.34
1743.36
ვკ 27+00
1744.97
1744.97