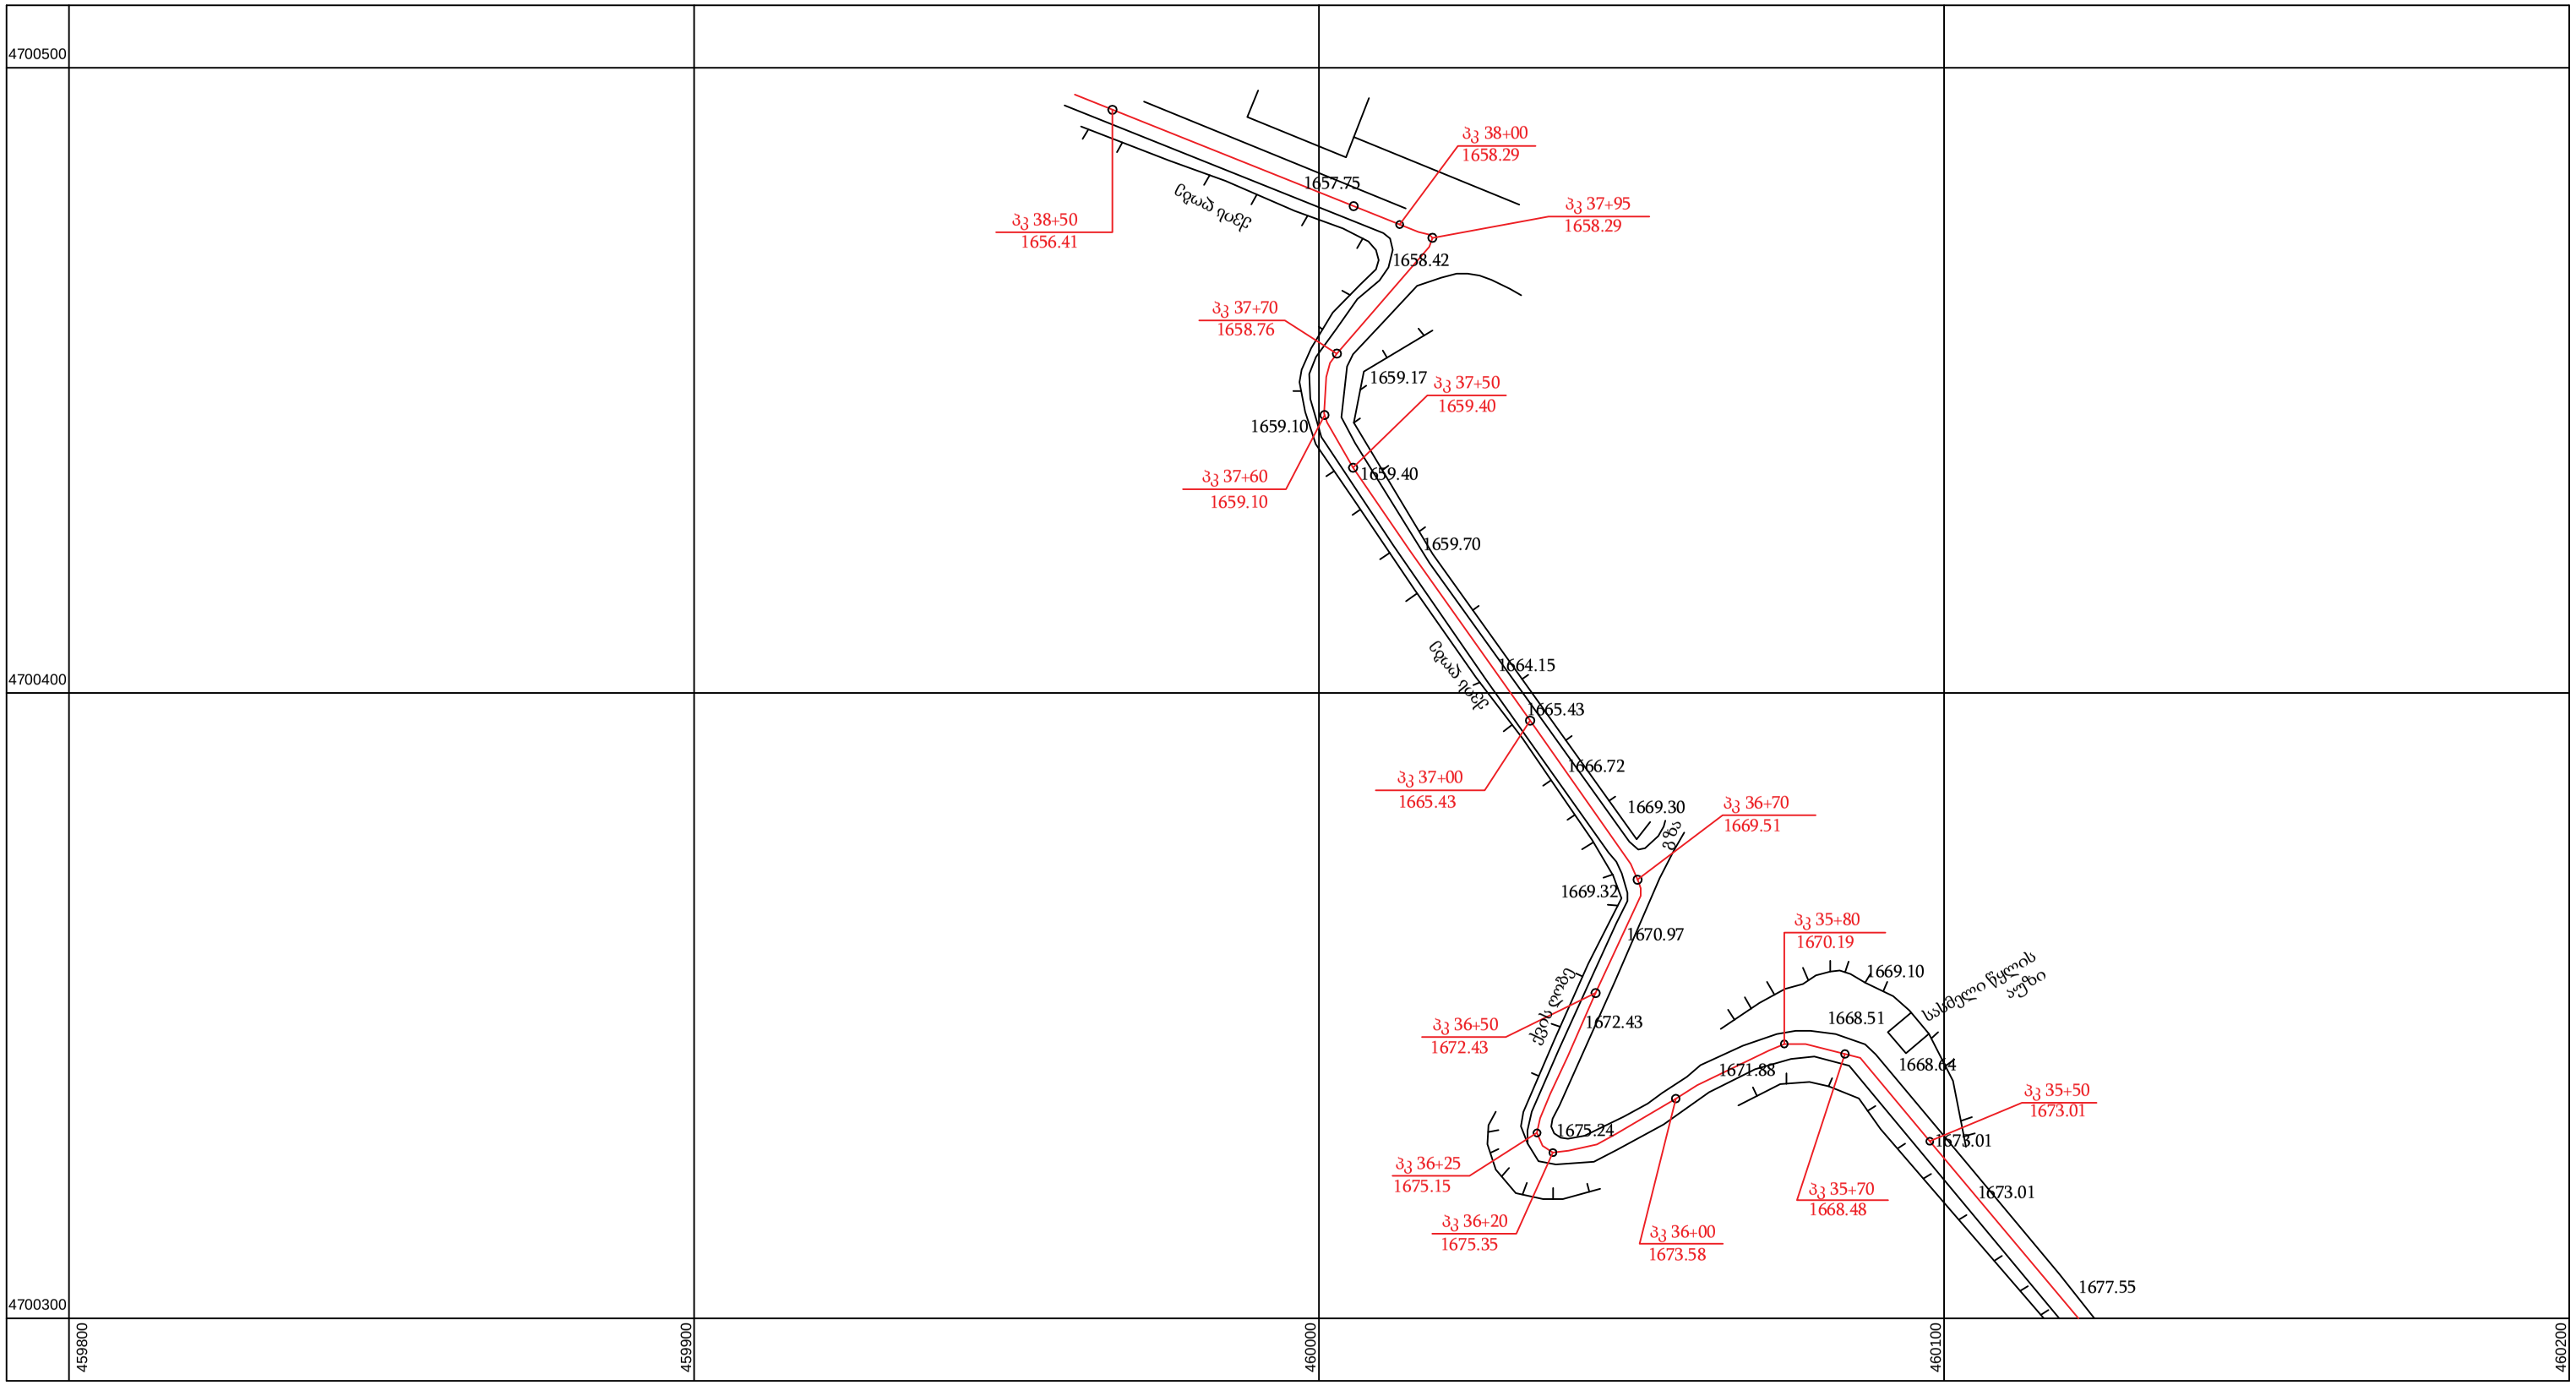

დუშეთის მუნიციპალიტეტის ქვემეთის ადმ.ერთეულში სოფ. სეთურეზიდან სოფ.ზაქათკარამდე გზის მოხრეშვა					
დირექტორი	გ. გარგულია		ტოპო გეგმა მასშ 1:1000	ფურც	რაოდ ნობა
				9	9
მთ. ინჟინერი	გ. თიკარაძე			შ.პ.ს. პროექტი	
შეასრულა	გ.სტეფნაძე				