
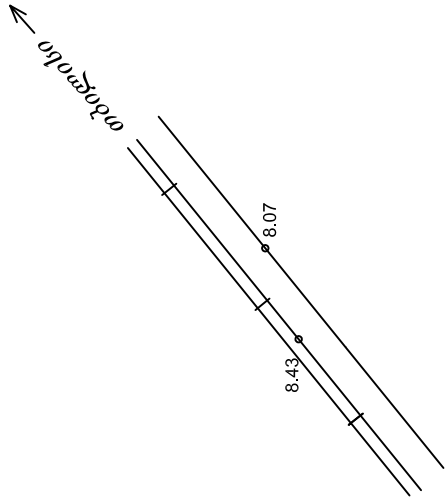



ბათუმი  
ძველი ნობგლების ქუჩა (ბენზე)

არსებული ტოპო-გეგმა  
მ. 1 : 400

 

ყოფილი ნავთობგადამამუშავებელი  
ქარხნის ადმინისტრაციული შენობა

ქ.ს.

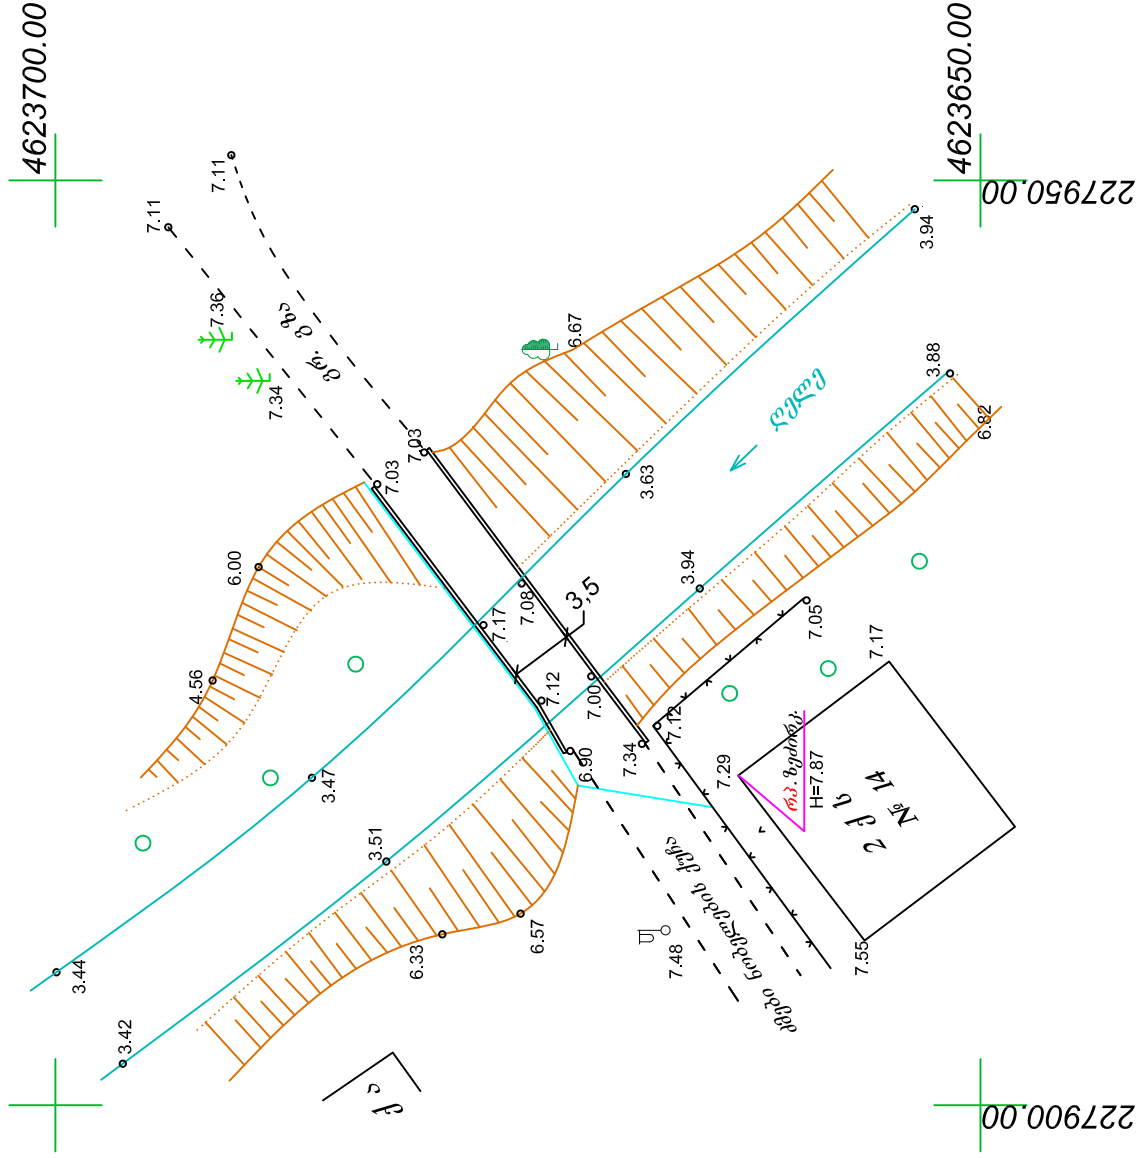


შენიშვნა:

1. კოორდინატები პროექტიის
2. ნიშნულები პროექტიის
3. ტოპო-გეგმა ჩატარდა 2016 წლის ივნისის თვეში.


ტოპო-გეგმა შეასრულა:  
გ. სტამბოლიშვილი

ბათუმი  
ძმები ნობელების ქუჩა (ბენზე)

ნაკორღამცავი კელის ვასალი  
მ. 1:100

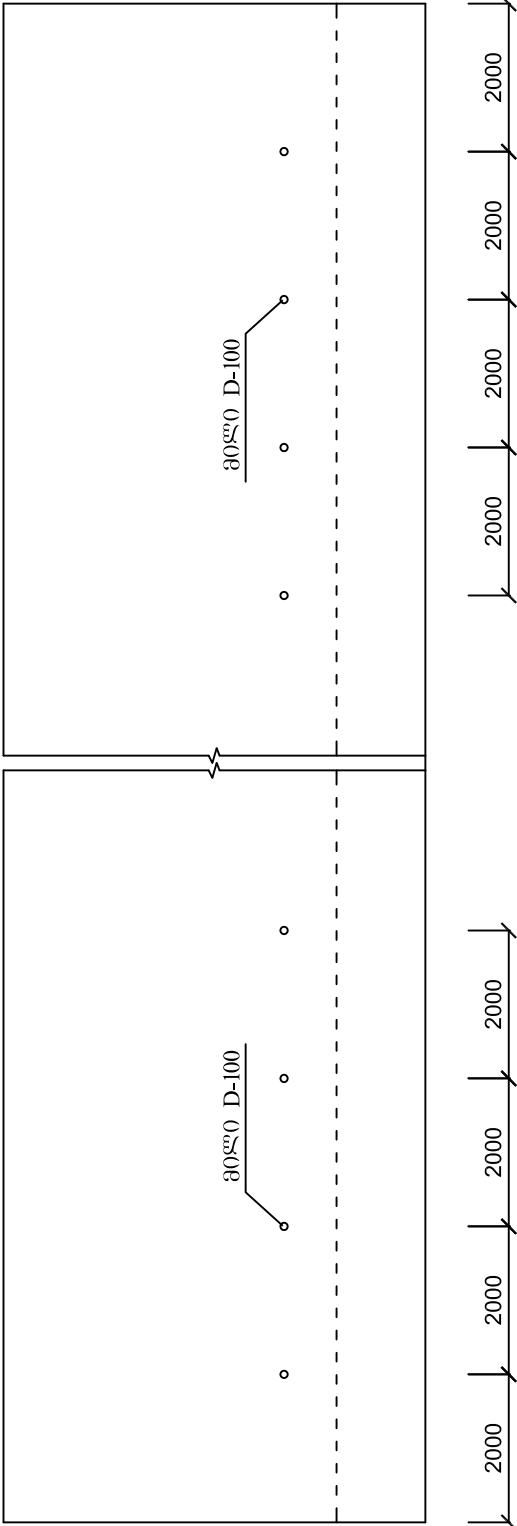

კელის არმირება  
მ. 1:50

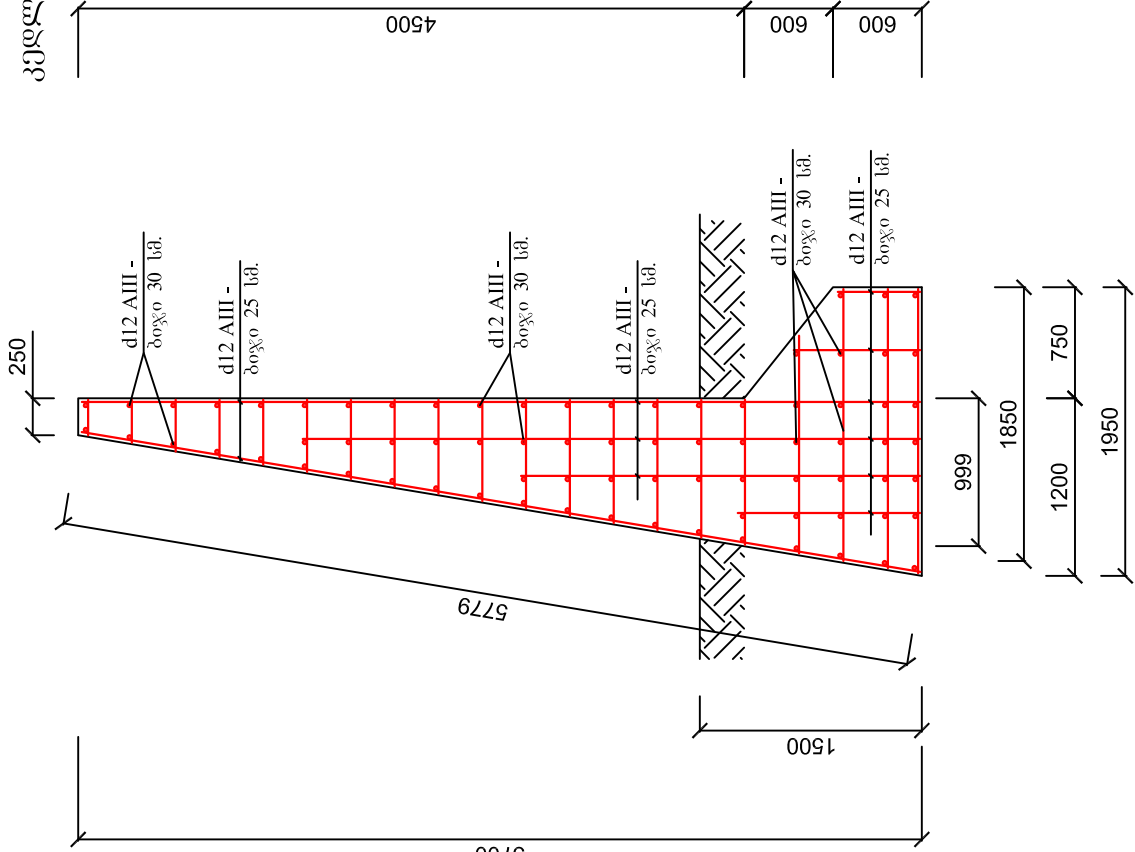

- შენიშვნა: 1. D-100 მმ-იანი მილი ეყრება ყოველ ორ მეტრში.  
2. ნაკორღამცავი კელის ეყრება სიბრძოთ 60 მ.

| დირექტორი<br>პროექტის ავტორი | რ. დიშანდძე | დამკვეთი: ქ. ბათუმის მერია      |        | დამკვეთი N |        |
|------------------------------|-------------|---------------------------------|--------|------------|--------|
|                              |             | სტადია                          | ფურ-ლი | ფურ-ლი     | ფურ-ლი |
| შენიშვნა                     | ი. დიშანდძე | მ.პ.                            | 1      | 1          | 1      |
| შენიშვნა                     | რ. დიშანდძე | ინვ. მუშარმა<br>„რეკონსტრუქცია“ |        |            |        |








a. 1:50

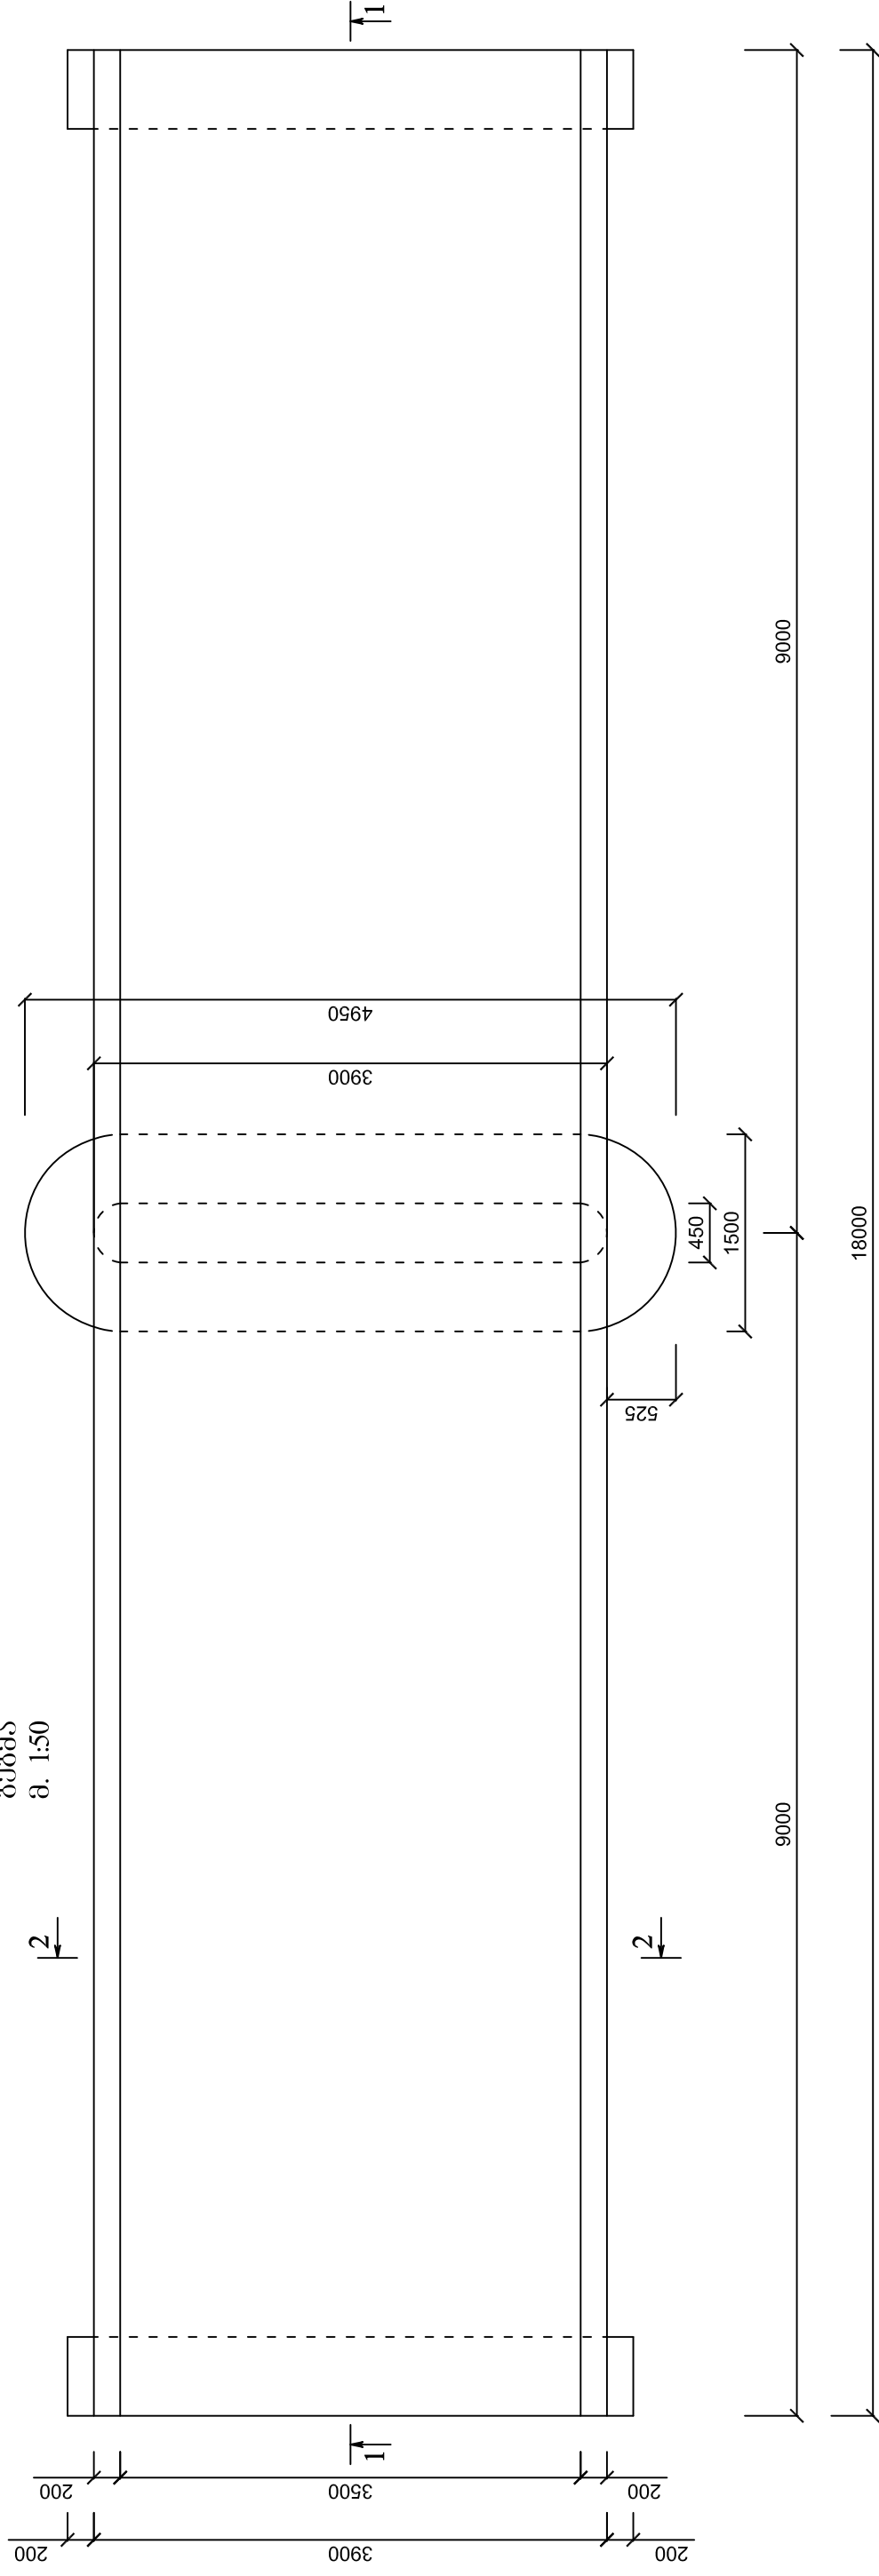


1-1 0309


a. 1:50

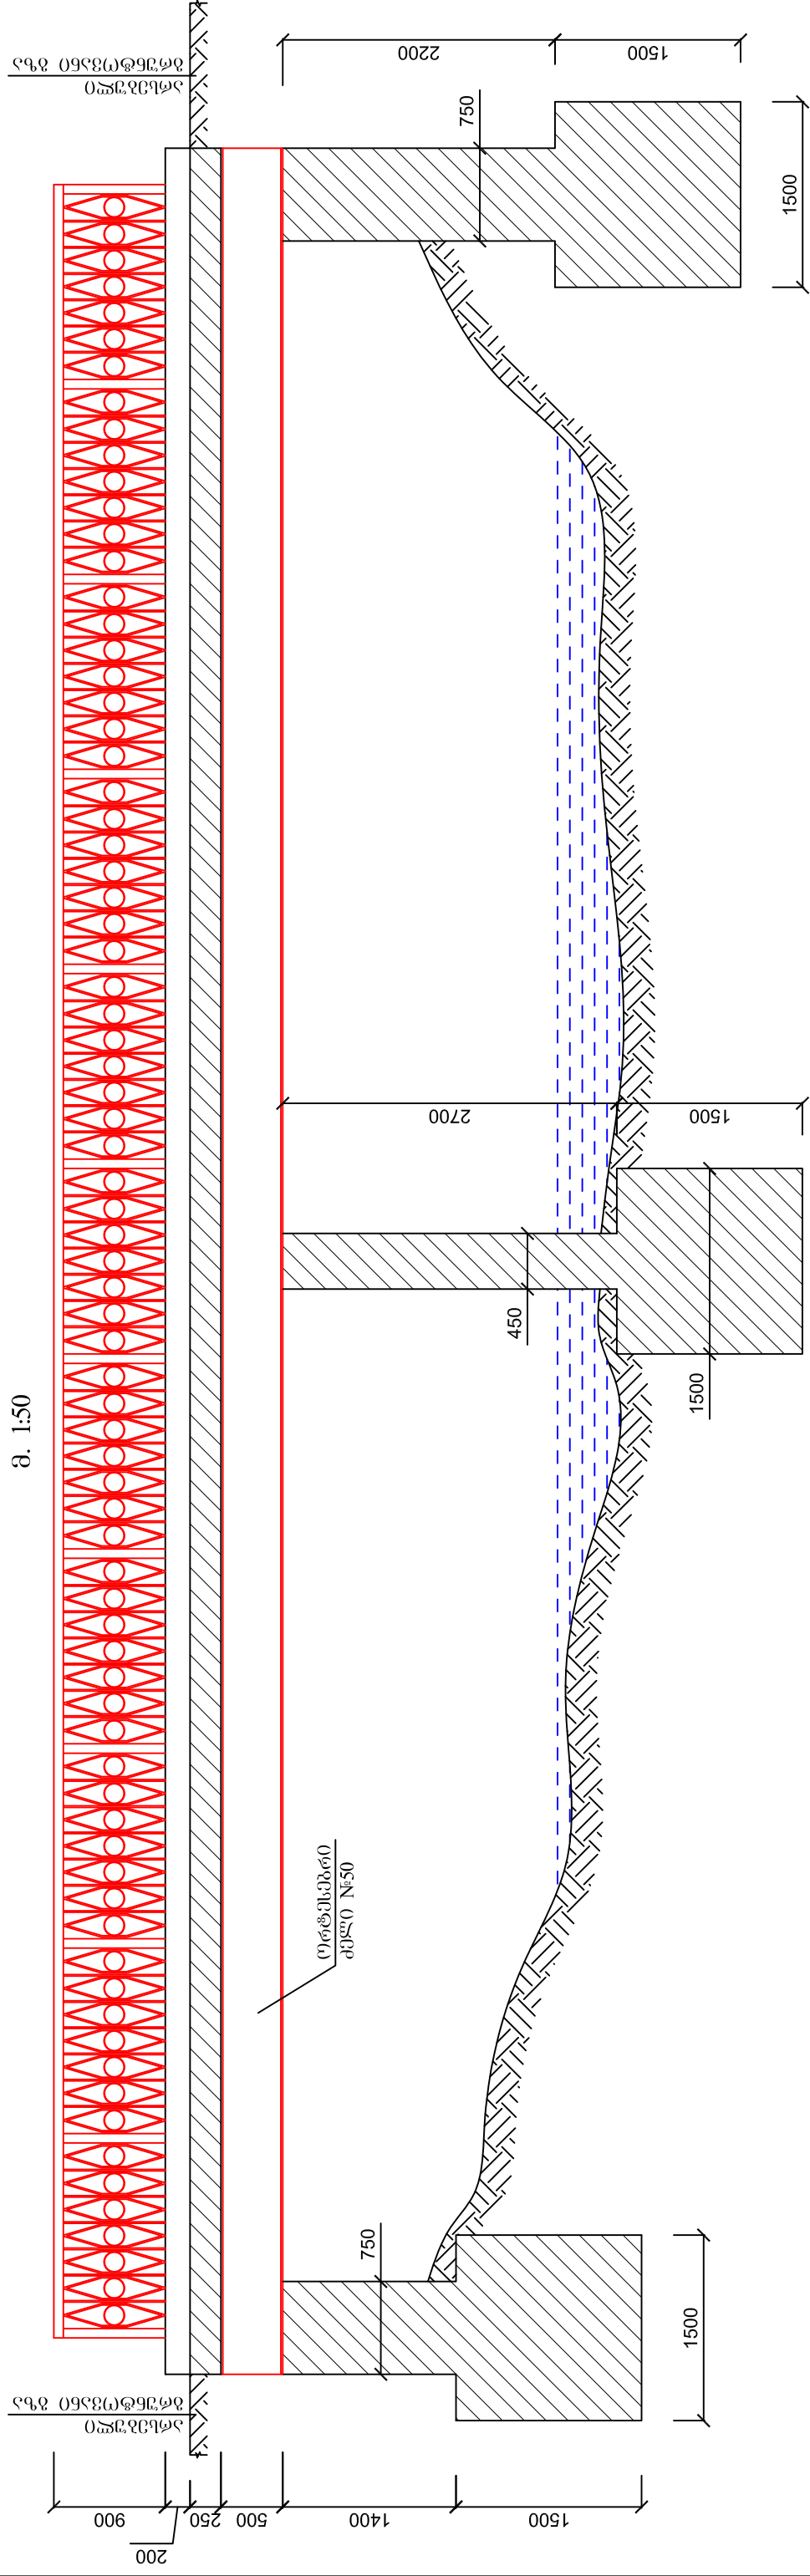

ჭრ(ო)ლი 2-2  
მ. 1:100

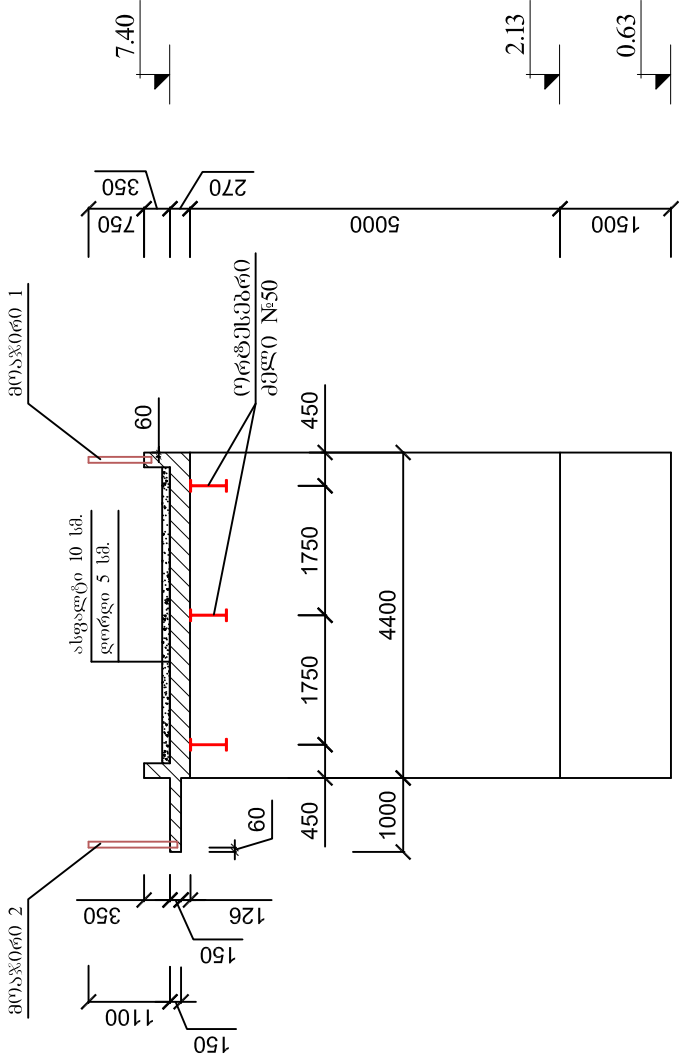


მონაკვეთი 1  
მ. 1:25

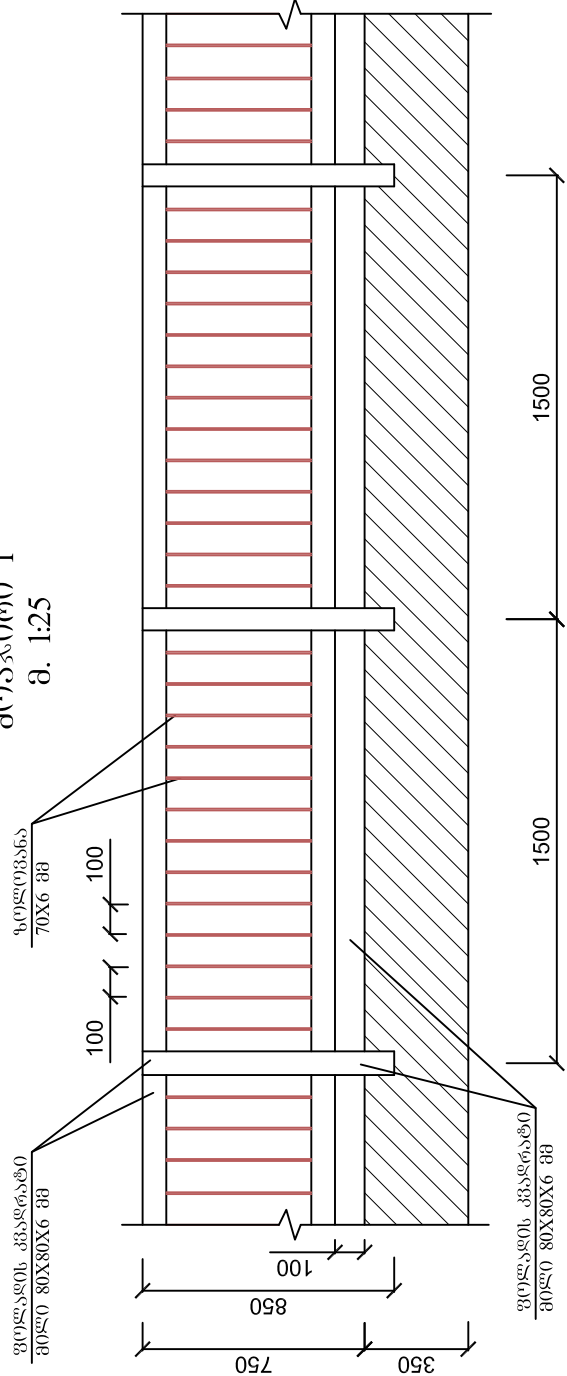

გოლადის კვარცხი 80X80X6 მმ - 72,24 ბრძ. მ.  
გოლადის კვარცხი 70X6 მმ - 54,08 ბრძ. მ.

მონაკვეთი 2  
მ. 1:25

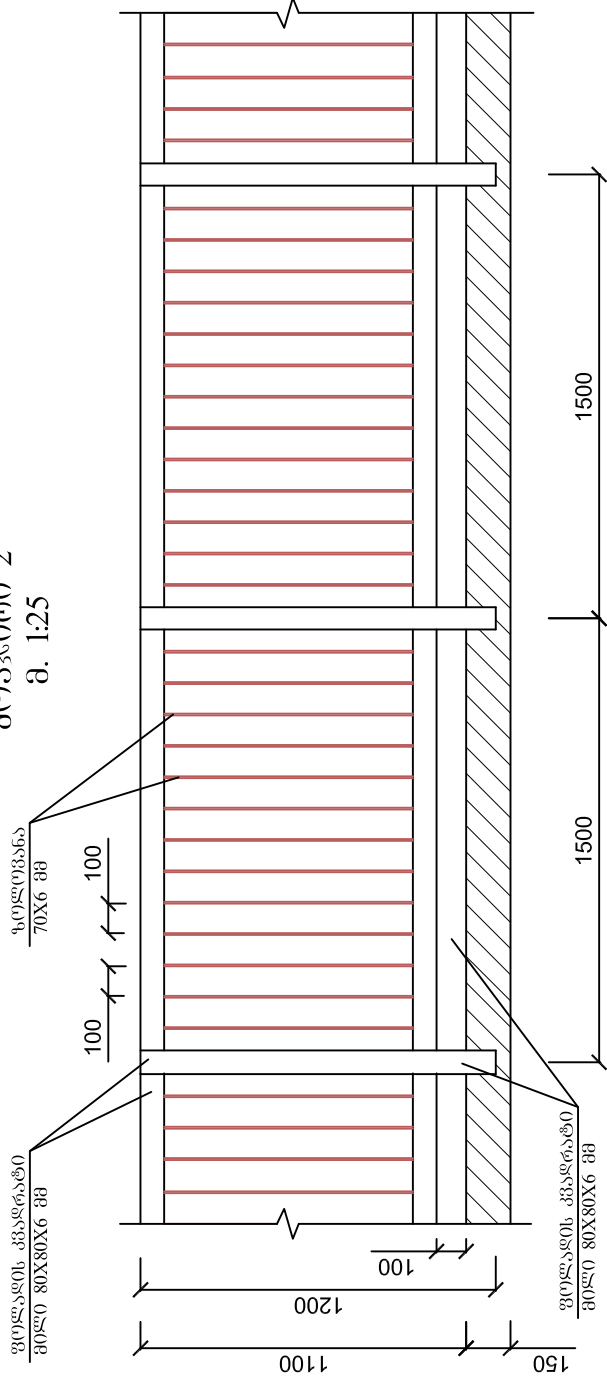

გოლადის კვარცხი 80X80X6 მმ - 83,44 ბრძ. მ.  
გოლადის კვარცხი 70X6 მმ - 173,04 ბრძ. მ.

| დირექტორი<br>პროექტის ავტო. | რ. დიშანდიძე | დამკვეთი: ქ. ბათუმის მერია                                                                             | დამკვეთი №                     |        |        |
|-----------------------------|--------------|---|--------------------------------|--------|--------|
|                             |              |   | სტადია                         | ფურ-ლი | ფურ-ბი |
| შენიშვნა                    | ი. დიშანდიძე | ყოველი ნავთობგადამამუშავებელი ქარხნის აღმინიტრაციული შენობის მიმდებარედ სააგრომომლო ხიდის რეაბილიტაცია | მ.პ.                           | 1      | 1      |
| შეამოწმა                    | რ. დიშანდიძე | ხიდი: ჰრილი 2-2; მონაკვეთი 1; მონაკვეთი 2;                                                             | ინჟ. გეორგი<br>„რეკონსტრუქცია“ |        |        |






საპროექტო ხიდის გეგმა და ჭრითი  
მ. 1:100


a. 1:100

0000

a. 1:100

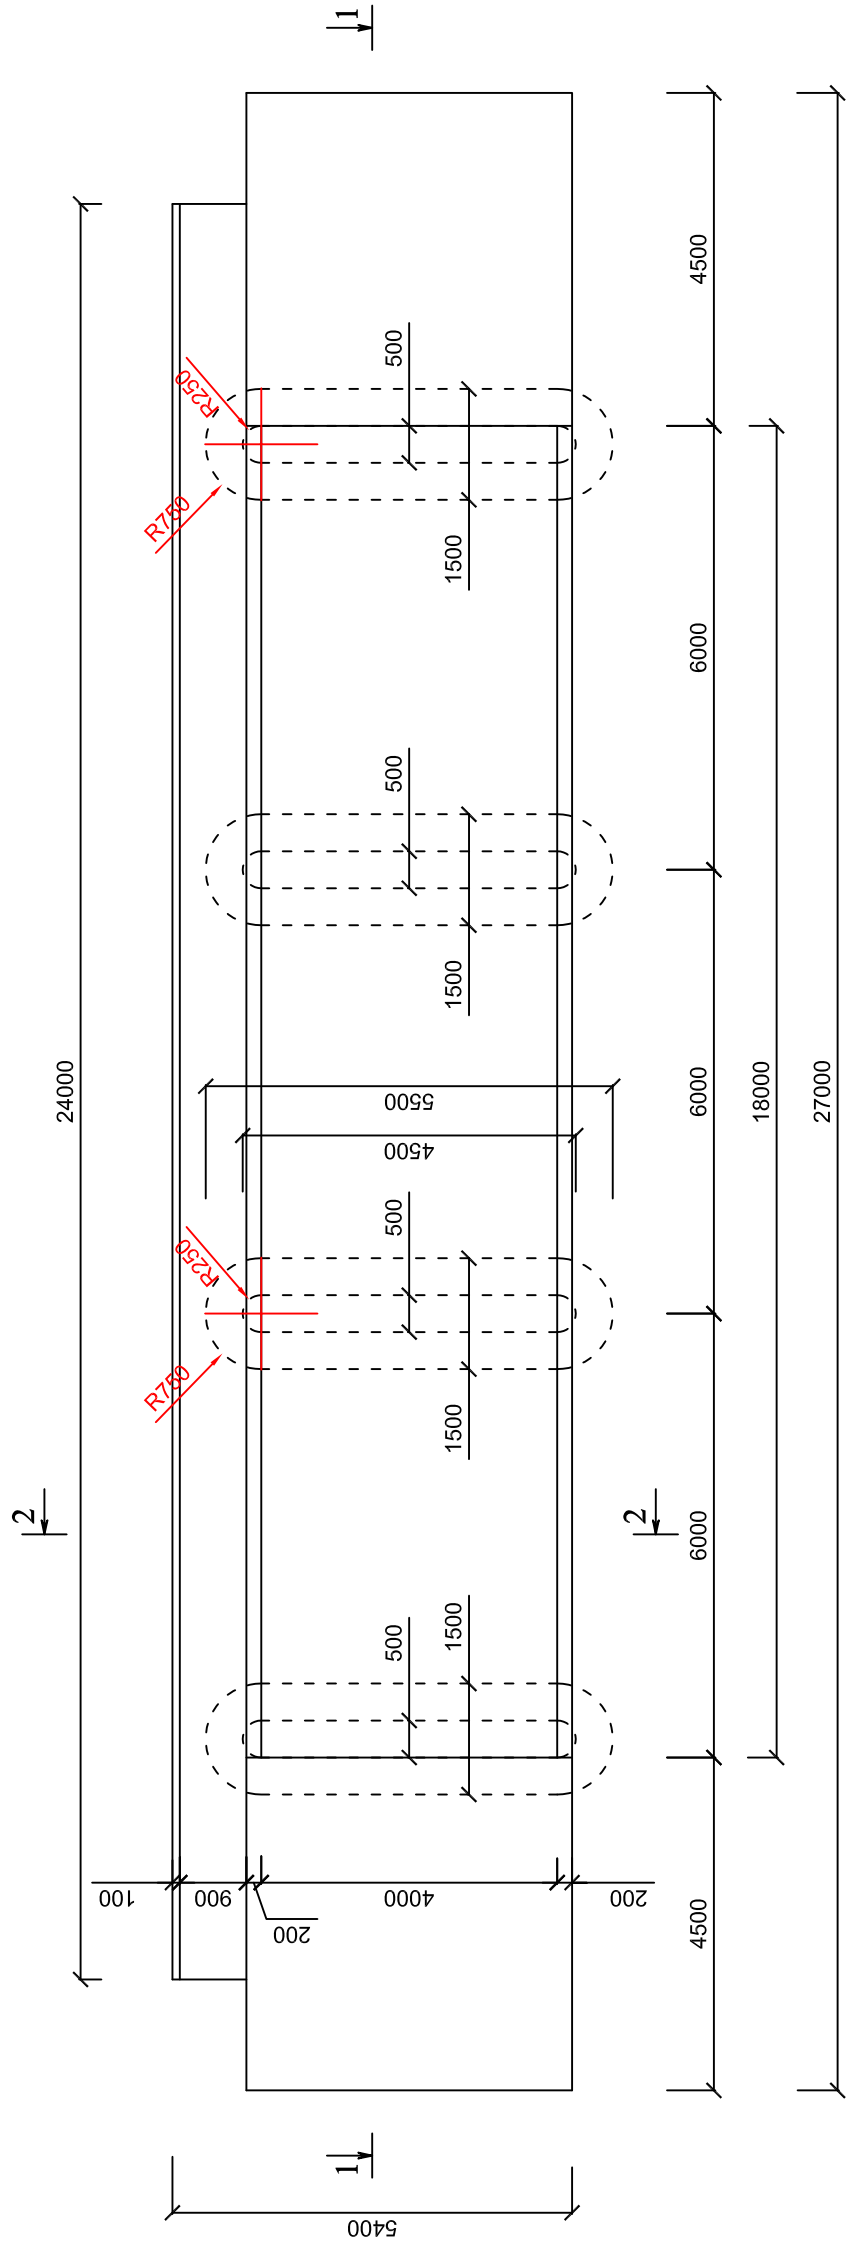

a. 1:100

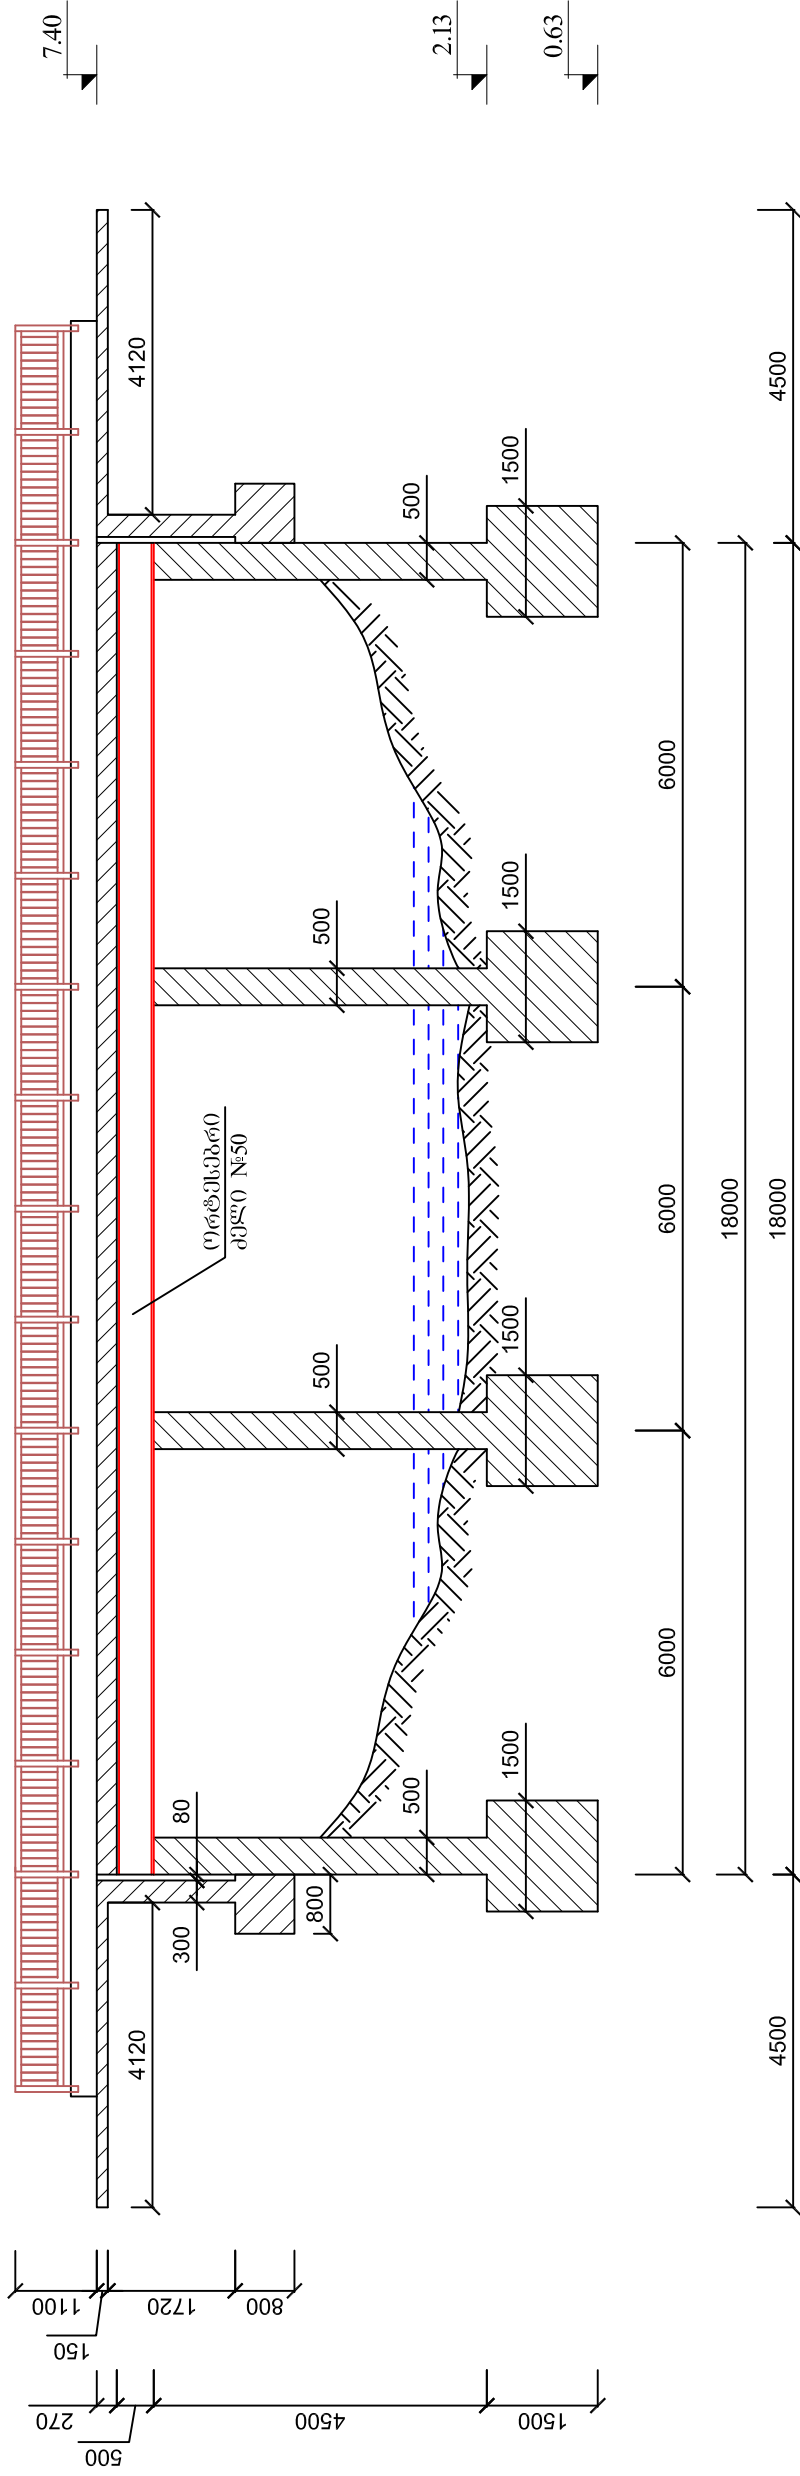[illegible]