


ფასადი მ.1:100

-  მეტალო კრამიტის სახურავი
-  მოსაპირკეთებელი აგური
-  ე.წ. ბეტონის ფაქტურის შხეფი
-  ბუნებრივი ბაზალტის ფილა

ალუმინის ვიტრაჟი

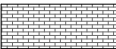


ბეტონის ფაქტურის შხეფი



მეტალოკერამიკის სახურავი




მოსაპირკეთებელი აგურის ფაქტურის თხის ფილა

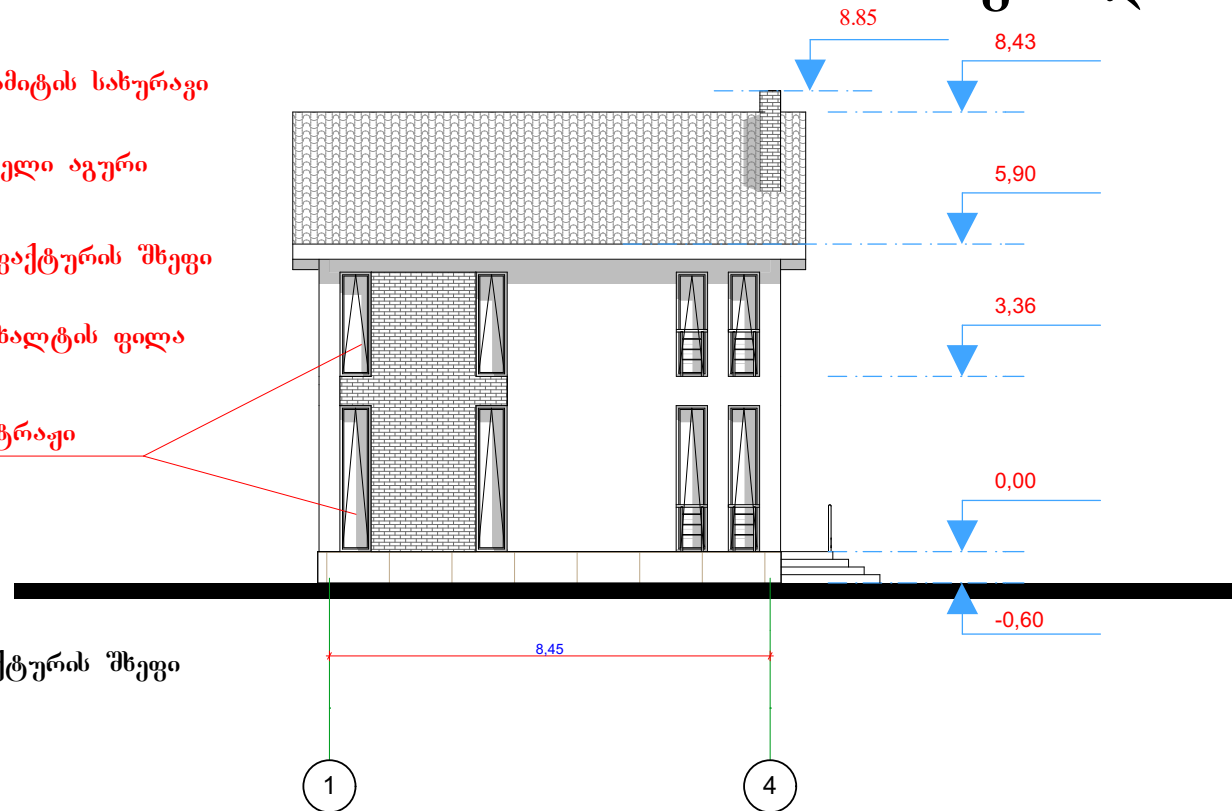

სსიპ სახელმწიფო სერვისების განვითარების სააგენტო. ს.კ.2023074048ის. ქ.თბილისი წმინდათა ქ. №67ა			 სახელმწიფო ადმინისტრაციის მინისტრის სააგენტო		
ბორჯომის რაიონი, ღაბა ბაქურიანი, ალგაშენაძის ქ. №8, საზოგადოებრივი ცენტრის კრომები კონსტრუქციული ნაწილი			ფასადი		
სახელმწიფო სერვისების განვითარების სააგენტოს ინფრასტრუქტურის მონიტორინგის სამსახურის საპროექტო სამუშაოების სამსახურის			თებერვალი 2016 წელი		
ლ.ფანჯიკიძე			ფურც. ა-11	რაოდენ. მასშტაბი 1:100	


ფასადი მ 1:100

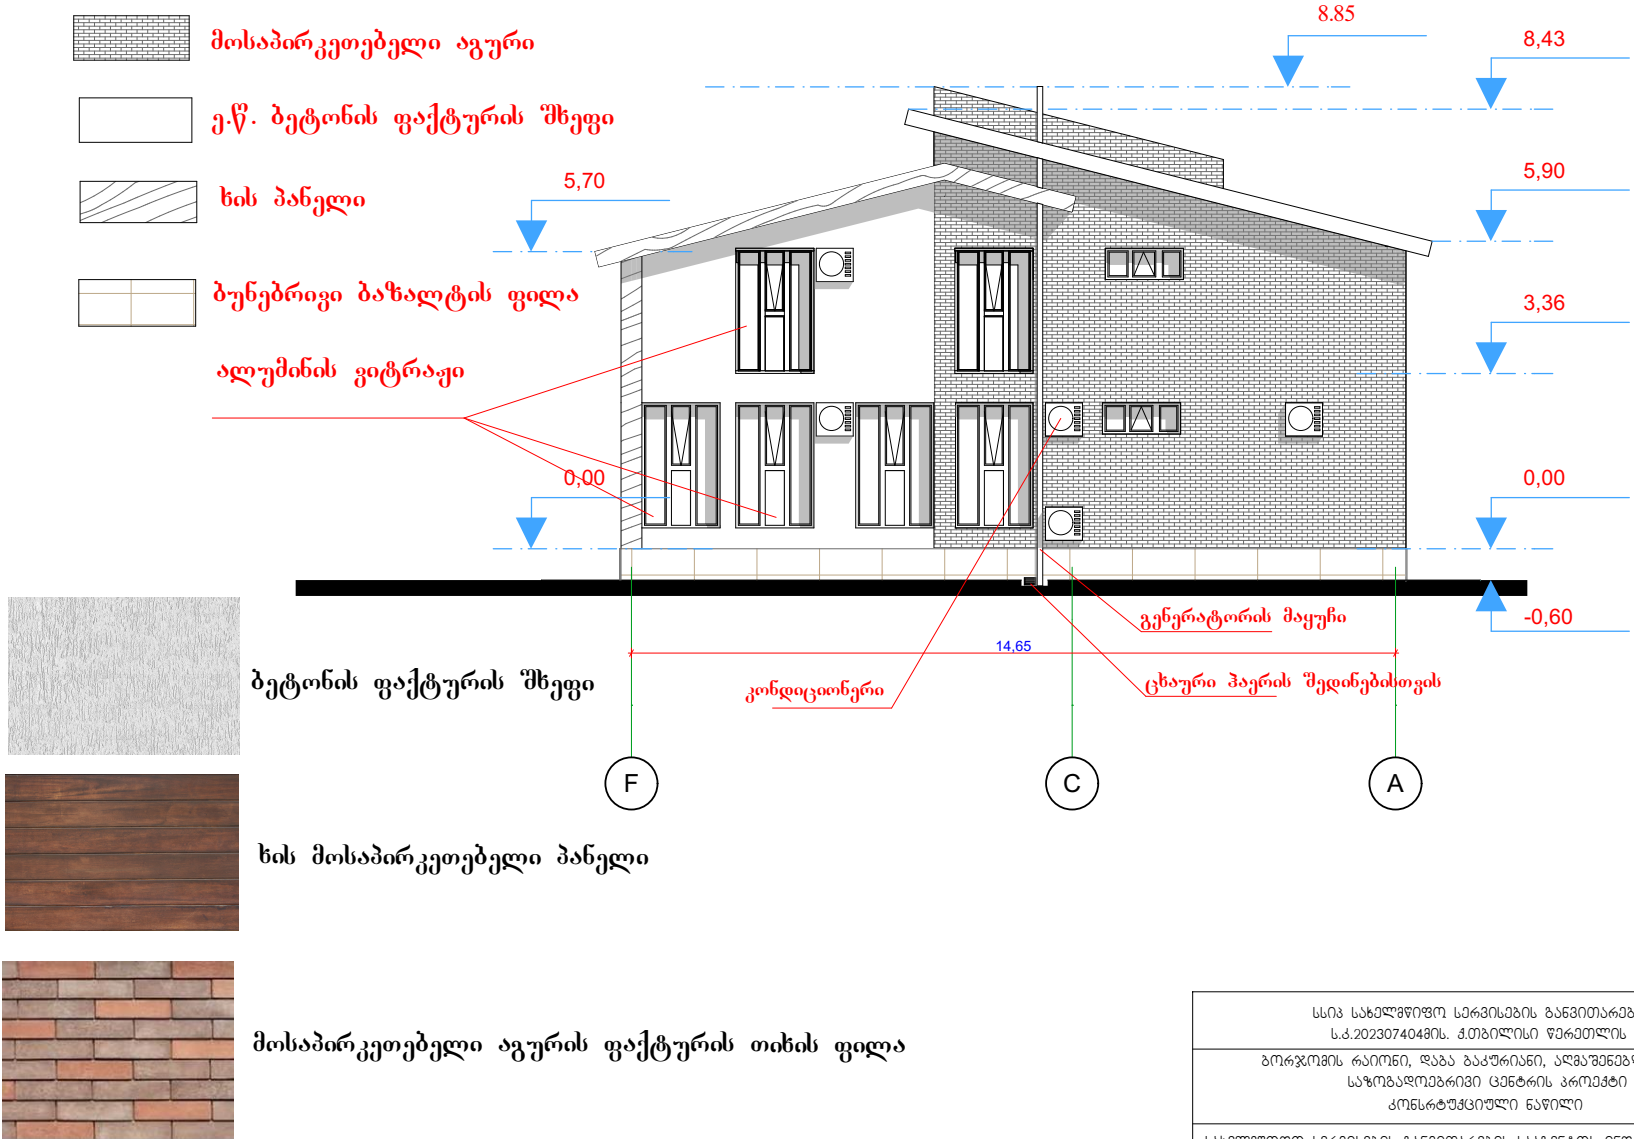

სსიპ სახელმწიფო სერვისების განვითარების სააგენტო. ს.კ.2023074048ის. ქ.თბილისი წმინდათა ქ. №67ა		 სახელმწიფო სერვისების განვითარების სააგენტო	
გორჯოშის რაიონი, ღაბა ბაჭყალიანი, ალგაშენაძის ქ. №8, საზოგადოებრივი ცენტრის კომპლექსი კონსტრუქციული ნაწილი		ფასადი	
სახელმწიფო სერვისების განვითარების სააგენტოს ინფრასტრუქტურის მონიტორინგის სამსახურის საპროექტო სამუშაოების სამსახურის		თებერვალი 2016 წელი	
დ.ფანჯიკიძე		ფურც. ა-12	მასშტაბი 1:100



მოსაპირკეთებელი აგური

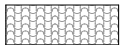

მეტალო კრამიტის სახურავი



ე.წ. ბეტონის ფაქტურის შხეფი



ხის პანელი




ბუნებრივი ბაზალტის ფილა



მეტალოკერამიკის სახურავი



ბეტონის ფაქტურის შხეფი

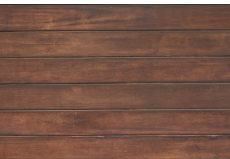


ხის მოსაპირკეთებელი პანელი



მოსაპირკეთებელი აგურის ფაქტურის თხის ფილა

ფასადი მ.1:100

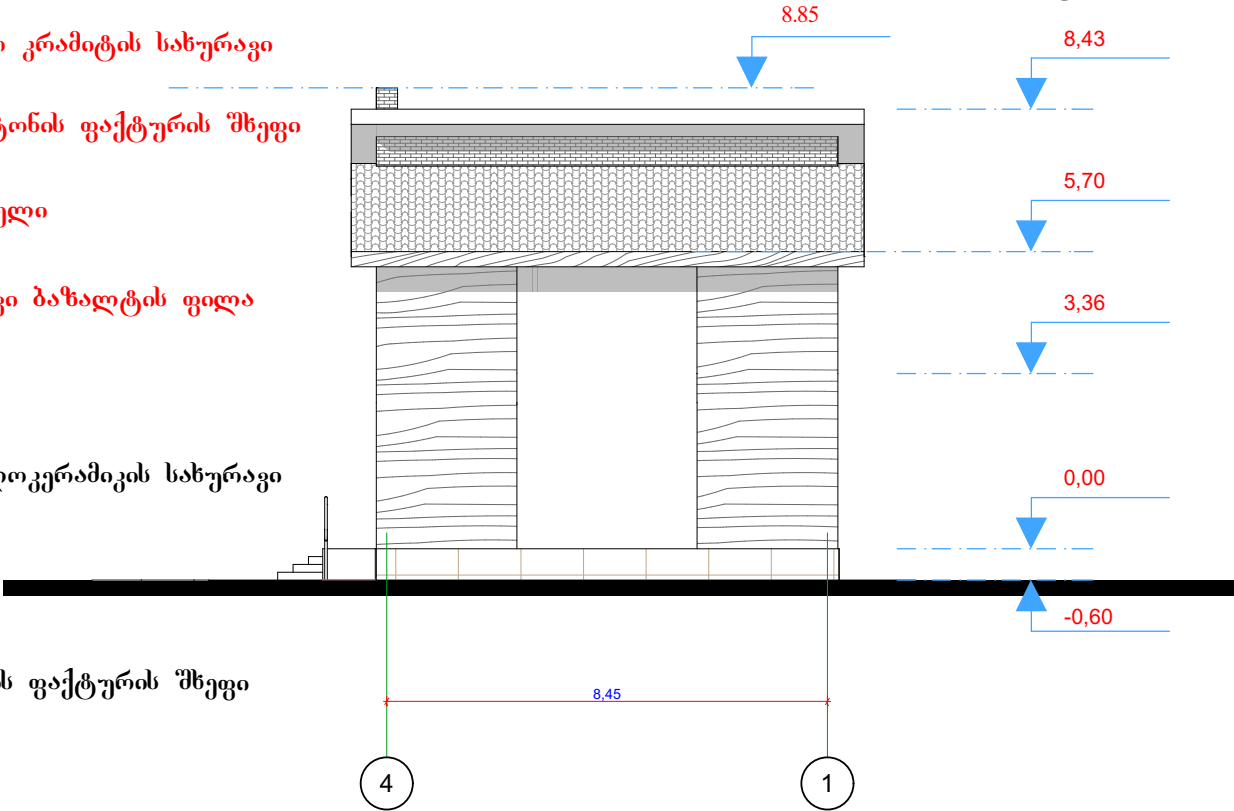

სსიპ სახელმწიფო სერვისების განვითარების სააგენტო. ს.კ.2023074048ის. ქ.თბილისი წმინდის გამზ. №67ა			 სახელმწიფო სერვისების განვითარების სააგენტო		
ბორჯომის რაიონი, ღაბა ბაჭყალიანი, ალგაშენაშვილის ქ. №8, საზოგადოებრივი ცენტრის კომპლექტი კონსტრუქციული ნაწილი			ფასადი		
სახელმწიფო სერვისების განვითარების სააგენტოს ინფრასტრუქტურის მონიტორინგის სამსახურის საპროექტო სამუშაოების სამსახურის			თებერვალი 2016 წელი		
ლ.ფანჯიკიძე			ფურც. ა-13	რაოდენ. მ.	მასშტაბი 1:100

წყალარინების სქემა

არარეგისტრირებული მიწის ნაკვეთი




რეგისტრირებული მიწის ნაკვეთი

არსებული ტროტუარი


არსებული გზა

სსიპ სახელმწიფო სერვისების განვითარების სააგენტო. ს.პ.2023074048ის. ქ.თბილისი, შ.მ.რ.მ.ს. ბაზა. №67ა		საპროექტო სამუშაოების განხორციელების სააგენტო	
გორჯოლის რაიონი, ლაბა ბაჭყალი, ალგუნდელის ქ. №8, საზოგადოებრივი ცენტრის კომპლექსი კონსტრუქციული ნაწილი		წყალარინების გეგმა	
სახელმწიფო სერვისების განვითარების სააგენტოს ინფრასტრუქტურის მონიტორინგის სამსახურის საპროექტო სამუშაოების სამსახურის		თბილისი 2016 წელი	
დ.ფანჯიკიძე		ფურც. ა-14	მასშტაბი 1:100


4- ღერძზე განსათავსებელი ვიტრაჟები

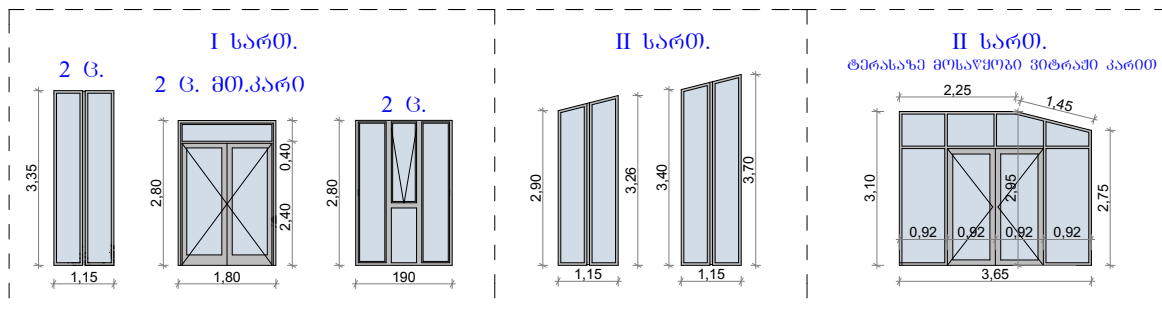


1- ღერძზე განსათავსებელი ვიტრაჟები

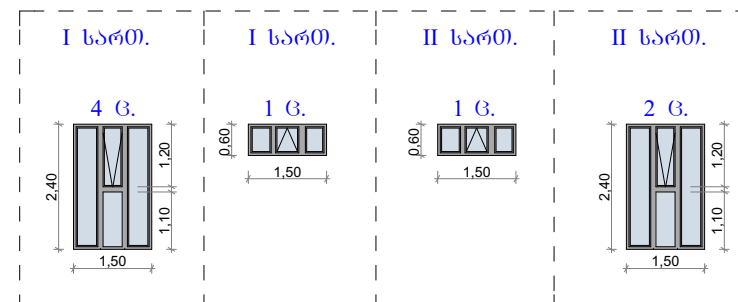


A-ღერძზე განსათავსებელი ვიტრაჟები

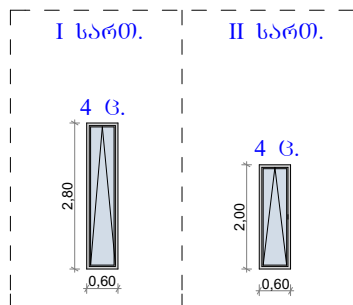

D- ღერძებში განსათავსებელი ვიტრაჟი

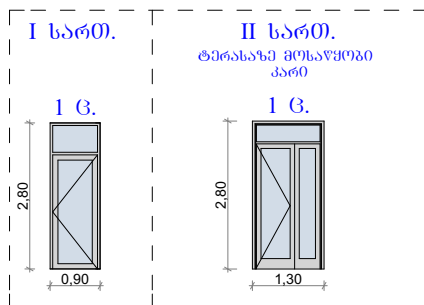


ინტერიერში მოსაწყობი ვიტრაჟი კარით

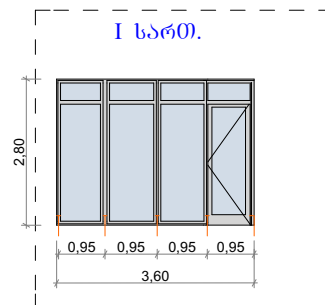

შენიშვნა: ფასდადგენა მოეწეოს შავი ფერის ალუმინის სამკაპმერიანი თერმოპროფილის ვიტრაჟი, 6+6 მმ-იანი მიწაპაპმით, შიდა მხრიდან დაიფაროს მუშავე ფერის ღამცავი ფირით. ზომები დაუშტლეს სამშ. სამუშაოების მიმდინარეობისას.



ინტერიერში მოსაწყობი კარები

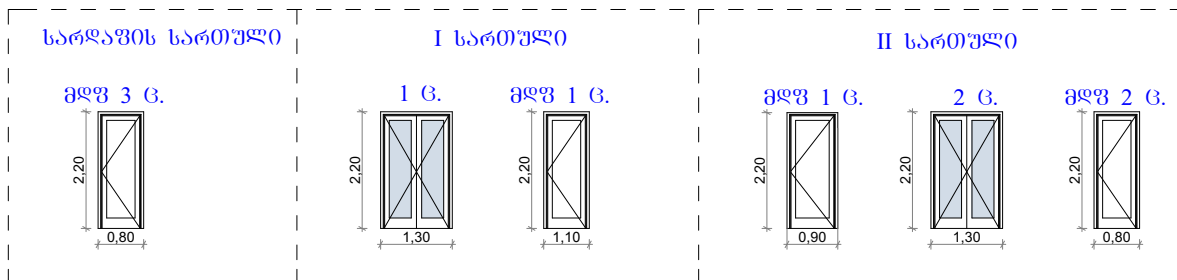


კარ-ფანჯრის სპეციფიკაცია

ალუმინის ვიტრაჟი	98 კვ/მ
ალუმინის შიდა ვიტრაჟი	10 კვ/მ
მღვ კარი	12კვ/მ


სსიპ სახელმწიფო სერვისების განვითარების სააგენტო. ს.პ.2023074048ის. ქ.თბილისი წმინდათა ქ. №67ა		 სახელმწიფო სერვისების განვითარების სააგენტო	
ბორჯომის რაიონი, ღაბა ბაჭყალიანი, ალგუშენელის ქ. №8, საზოგადოებრივი ცენტრის კომპლექტი კონსტრუქციული ნაწილი		კარგანჯრის და ვიტრაჟის სპეციფიკაცია	
სახელმწიფო სერვისების განვითარების სააგენტოს ინფრასტრუქტურის მონიტორინგის სამსახურის საპროექტო სამუშაოების სპეციალისტი		თბილისი 2016 წელი	
დ.ფანჯიკიძე		ფურც. ა-15	მასშტაბი 1:100

ფასაღზე, ტერასაზე, აივნებზე, ბარე კიბის და შენობაში ბანთავსებულ კიბის მოაჯირის მოწყობა


პანდუსის მოაჯირი

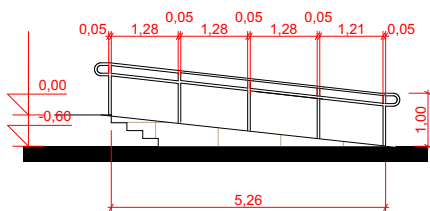

ტერასაზე მოსაწყობი
მოაჯირი

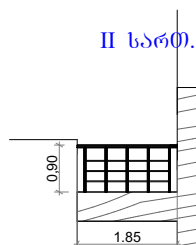


შენობაში განსათავსებელი კიბის
მოაჯირი

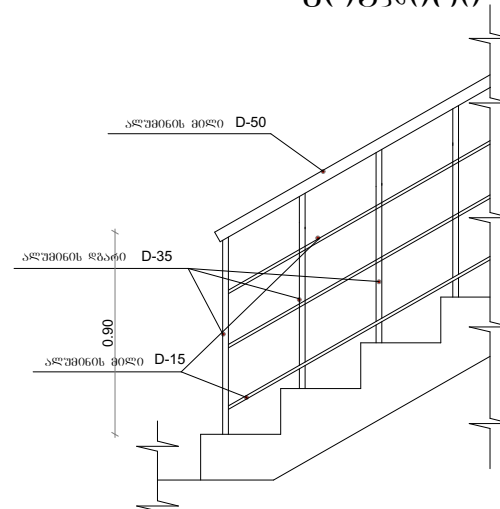

A - ღერძზე მოსაწყობი
მოაჯირი


I სართ.

2 ც.

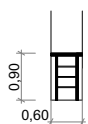


II სართ.

2 ც.

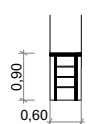

მთავარ ფასაღზე მოსაწყობი
პანდუსი და კიბე

გარე კიბის საფეხური, ბაქანი და პანდუსი
მოეწყოს ბუნებრივი გრანიტის
დაბურთარებული ფილით. (საფეხურებზე
მოეწყოს რეზინის ფირფიტები)

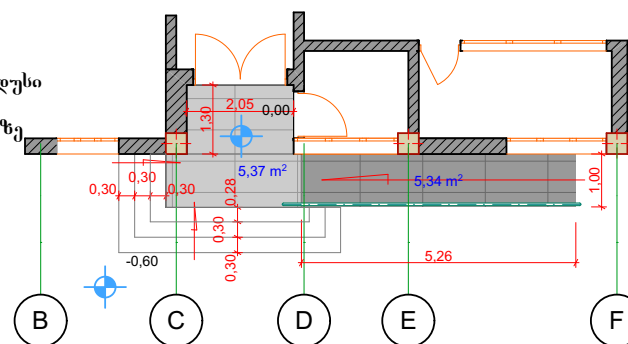

სსიპ სახელმწიფო სერვისების განვითარების სააგენტო.
ს.პ.2023074048ის. ქ.თბილისი წმინდა ნინო ქ. №67ა



საპროექტო სამსახურის
ბანთავსების სააგენტო

ბორჯომის რაიონი, ღაბა ბაქურიანი, ალგაშენი ქ. №8,
საზოგადოებრივი ცენტრის კომპლექტი
კონსტრუქციული ნაწილი

მთ. კიბე, ბაქანი, პანდუსი,
მოაჯირი

სახელმწიფო სერვისების განვითარების სააგენტოს ინფრასტრუქტურის
მონიტორინგის სამსახურის საპროექტო სამუშაოების სამსახურის


თებერვალი 2016 წელი


დ.ფანჯიკიძე


ფურც.
ა-16

რაოდენ.
მასშტაბი
1:100

სახურავის ლითონის კოჭებზე ფიცრისა და
ჰიდროიზოლაციის განლაგების სქემა

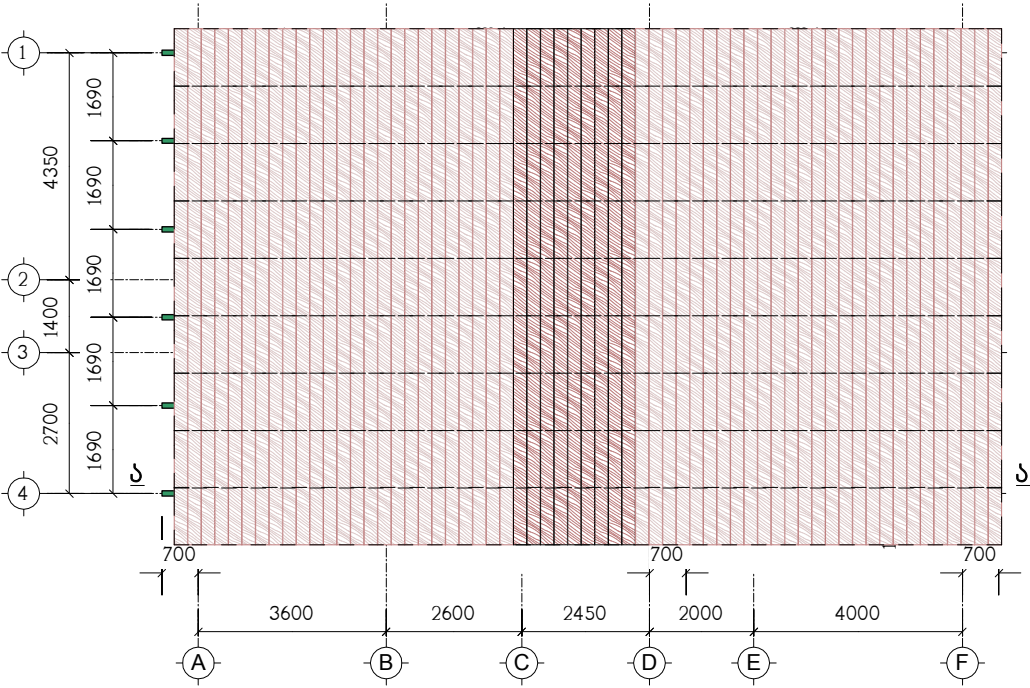




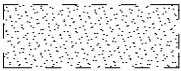
 - ჰიდროიზოლაცია (რუბეროიდი)

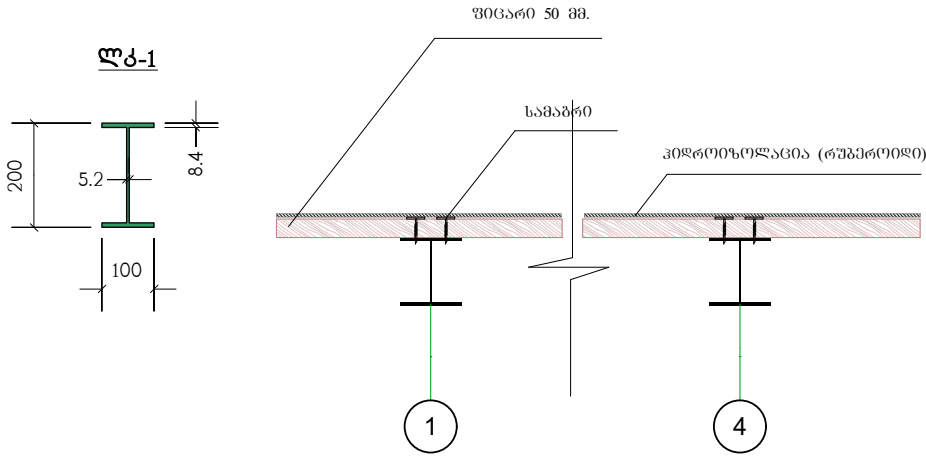

სსიპ სახელმწიფო სერვისების განვითარების სააგენტო. ს.პ.2023074048ის. ქ.თბილისი წმინდათა ქ. №67ა			 სახელმწიფო სერვისების განვითარების სააგენტო		
გორჯოშის რაიონი, ღაბა ბაქურიანი, ალგაშენაძის ქ. №8, საზოგადოებრივი ცენტრის კომპლექსი კონსტრუქციული ნაწილი			სახურავზე ფიცრისა და ჰიდროიზოლაციის განლაგება,		
სახელმწიფო სერვისების განვითარების სააგენტოს ინფრასტრუქტურის მონიტორინგის სამსახურის საპროექტო სამუშაოების სამსახურის			თბილისი 2016 წელი		
დ.ფანჯიკიძე			ფურც. ა-17	რაოდენ. მასშტაბი	1:100


გადახურვის ფილა

პარაპეტის კარკასი

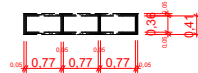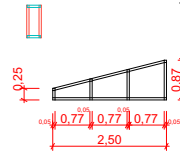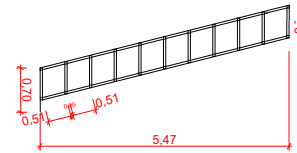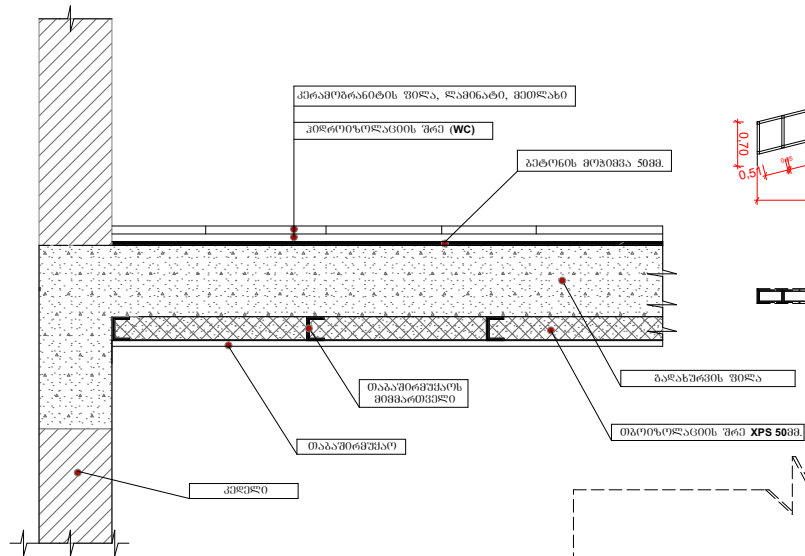

B

D

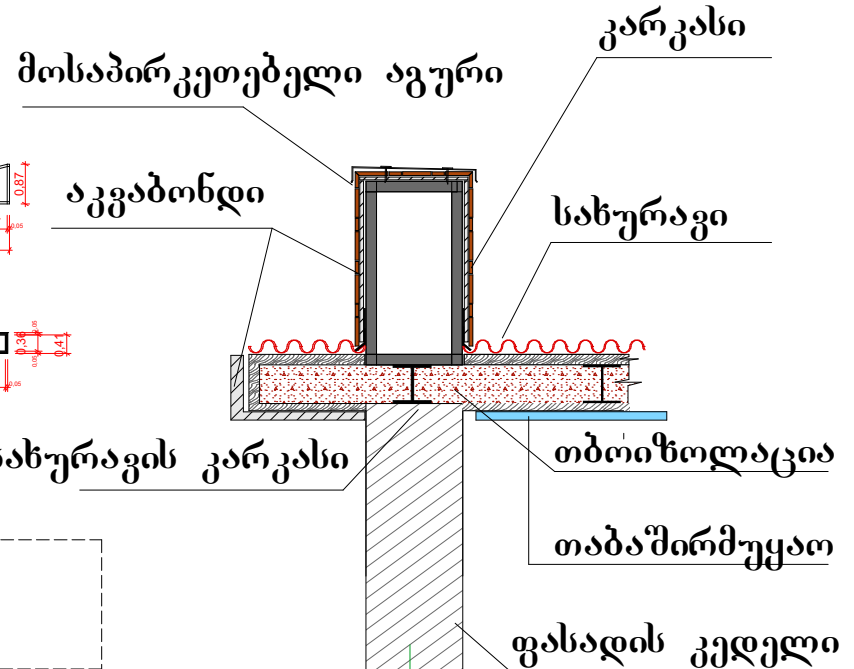

4

სსიპ სახელმწიფო სერვისების განვითარების სააგენტო. ს.კ.202307404მის. ქ.თბილისი წყაროს ბაზა. №67ა		საქართველო სოფლის მეურნეობის სამინისტრო	
გორჯოვის რაიონი, ღაბა ბაჭყალი, აღმართის ქ. №8, საზოგადოებრივი ცენტრის კომპლექტი კონსტრუქციული ნაწილი		პარაპეტის კარკასი, გადახურვის ფილა	
სახელმწიფო სერვისების განვითარების სააგენტოს ინფრასტრუქტურის მონიტორინგის სამსახურის საპროექტო სამუშაოების სპეციალისტი		თბილისი 2016 წელი	
დ.ფანჯიკიძე		ფურც. ა-18	გამსახური