



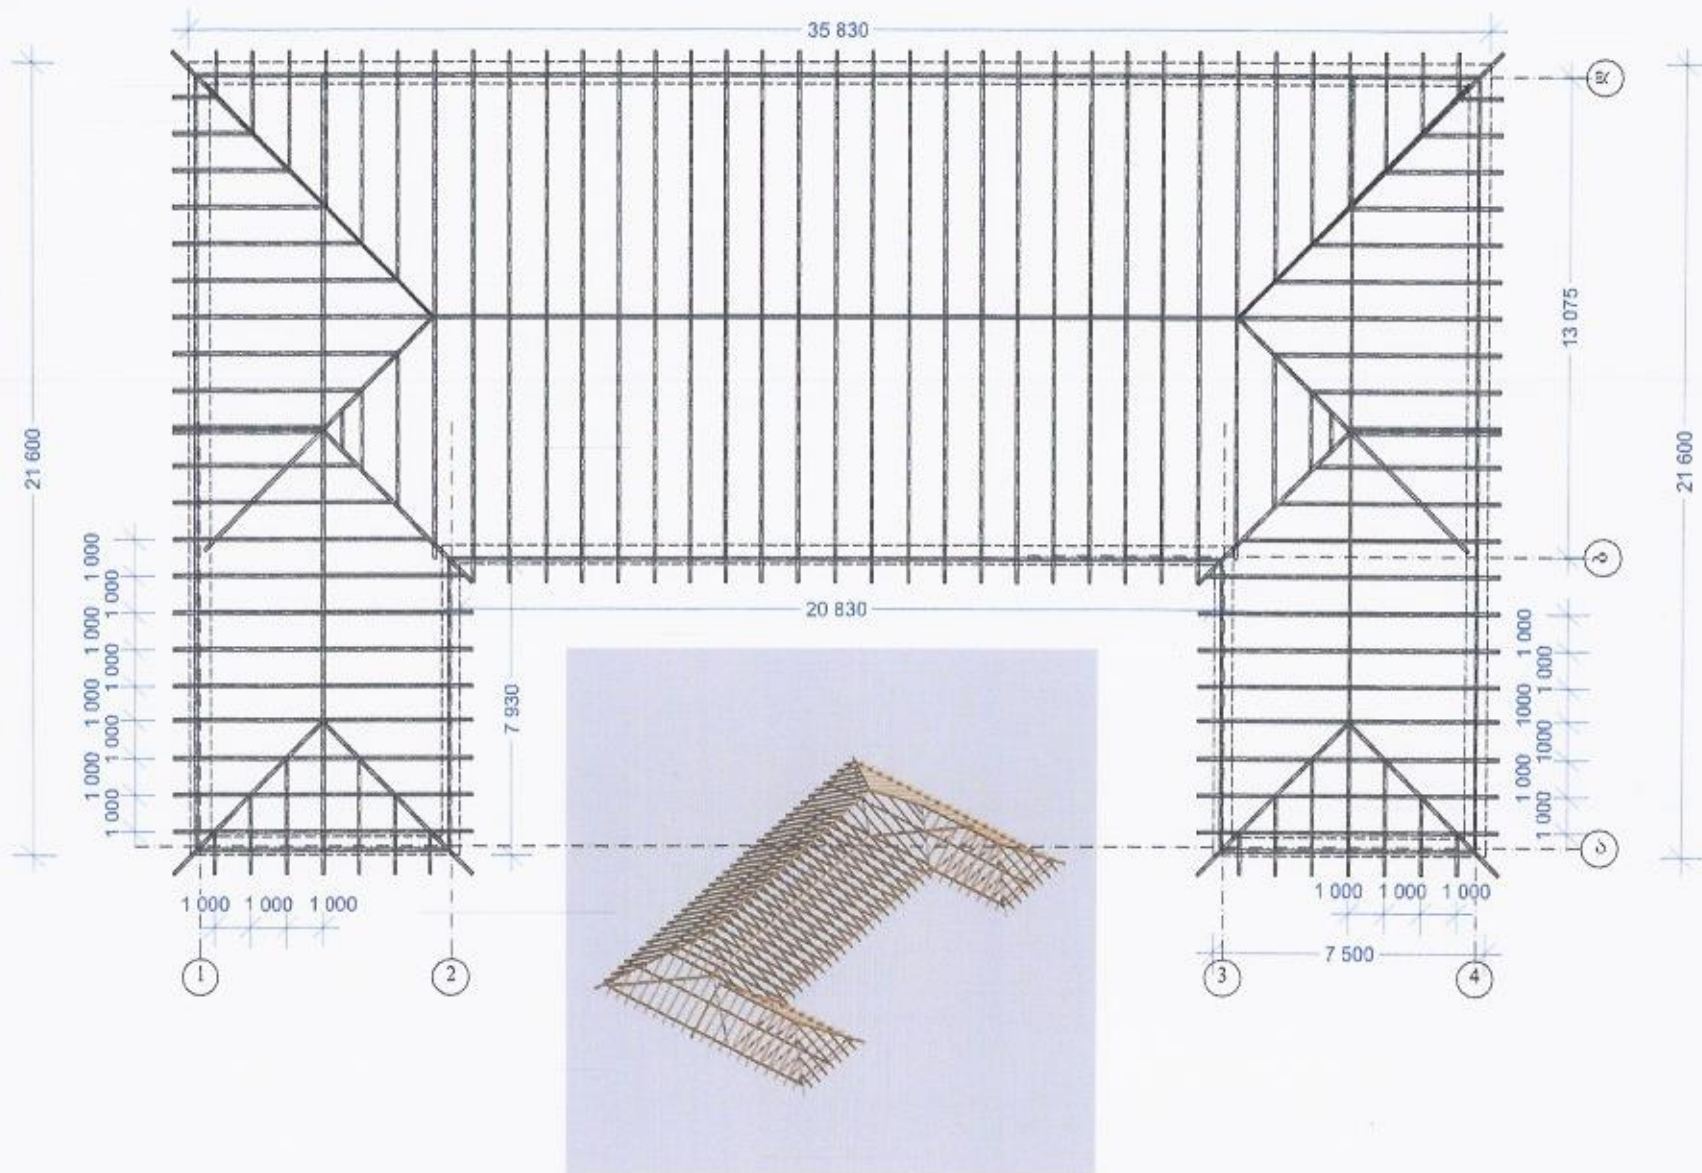


გადახურვის ხის კონსტრუქციის სქემა

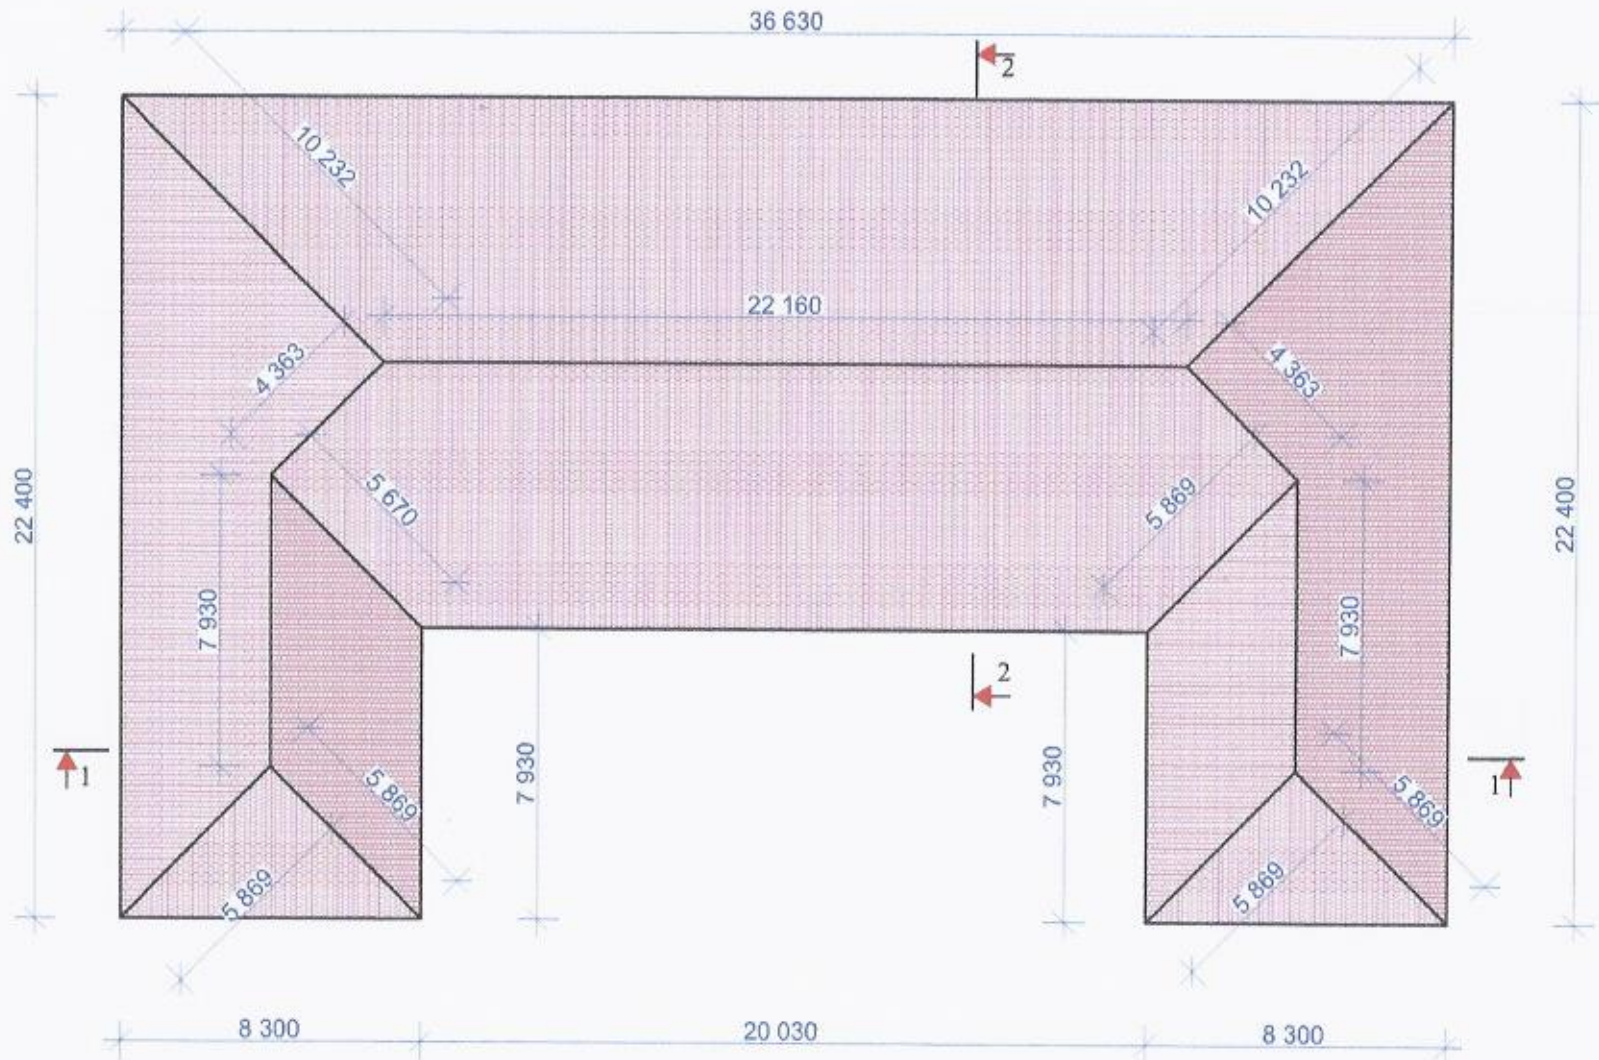


სახურავის გეგმა



სახურავის გეგმა ფართობების გათვალისწინებით

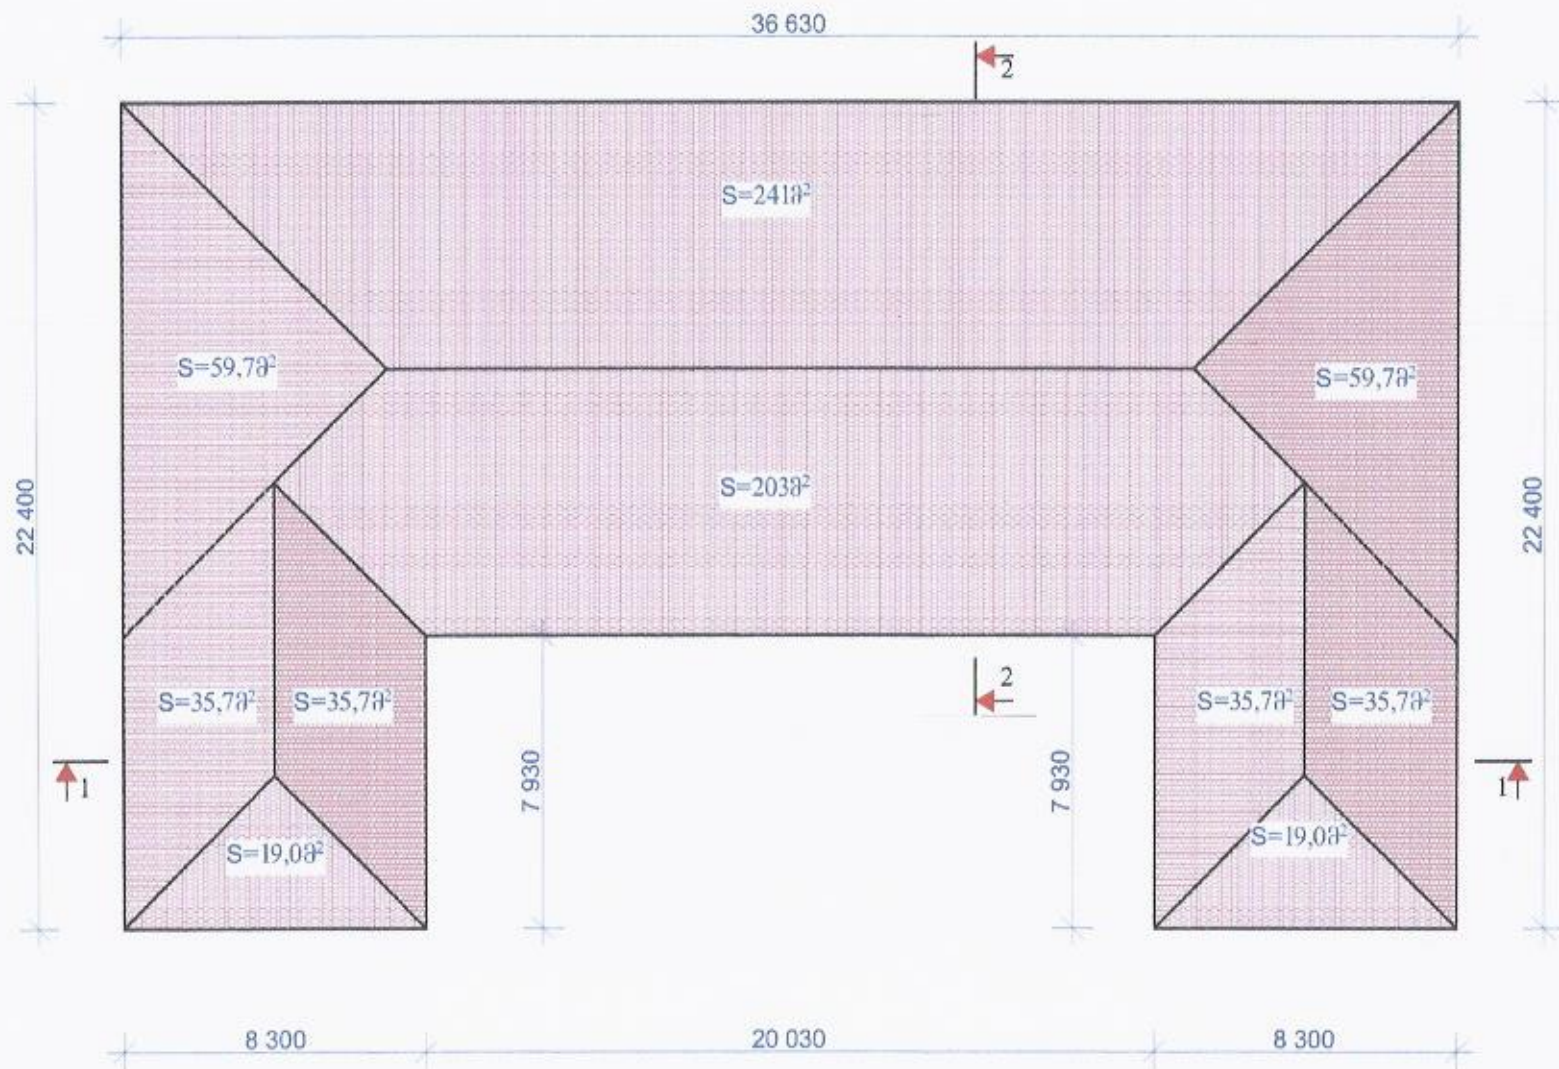

ჭრილი 2-2

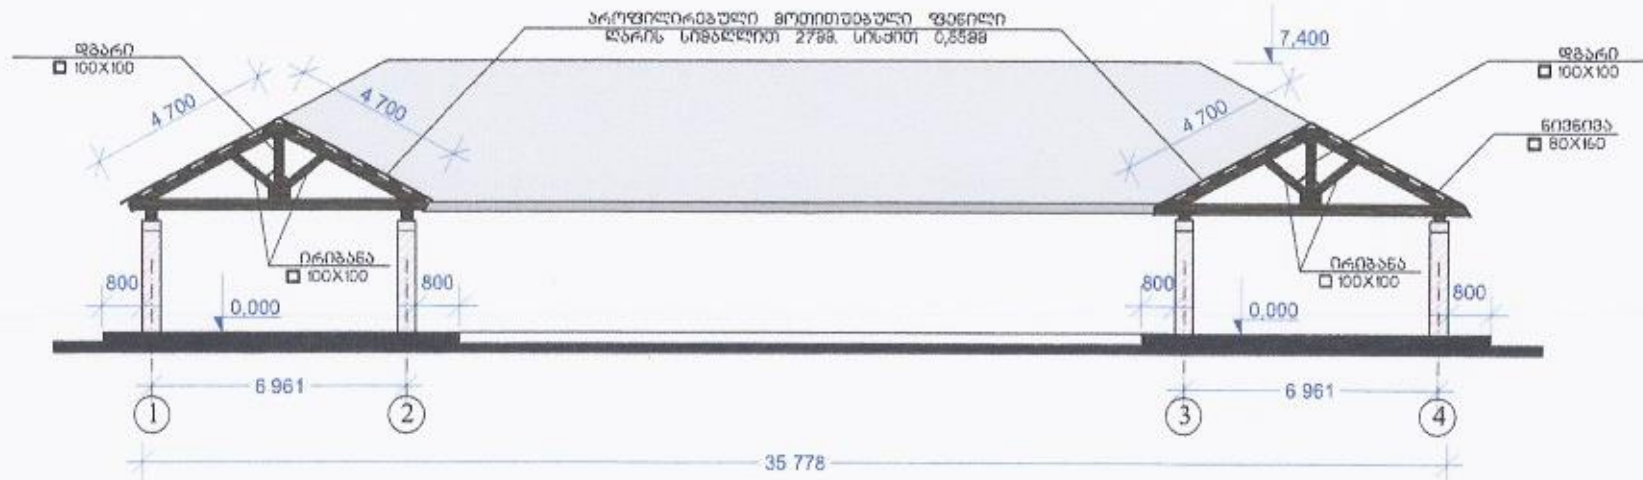

ჭრილი 1-1

