


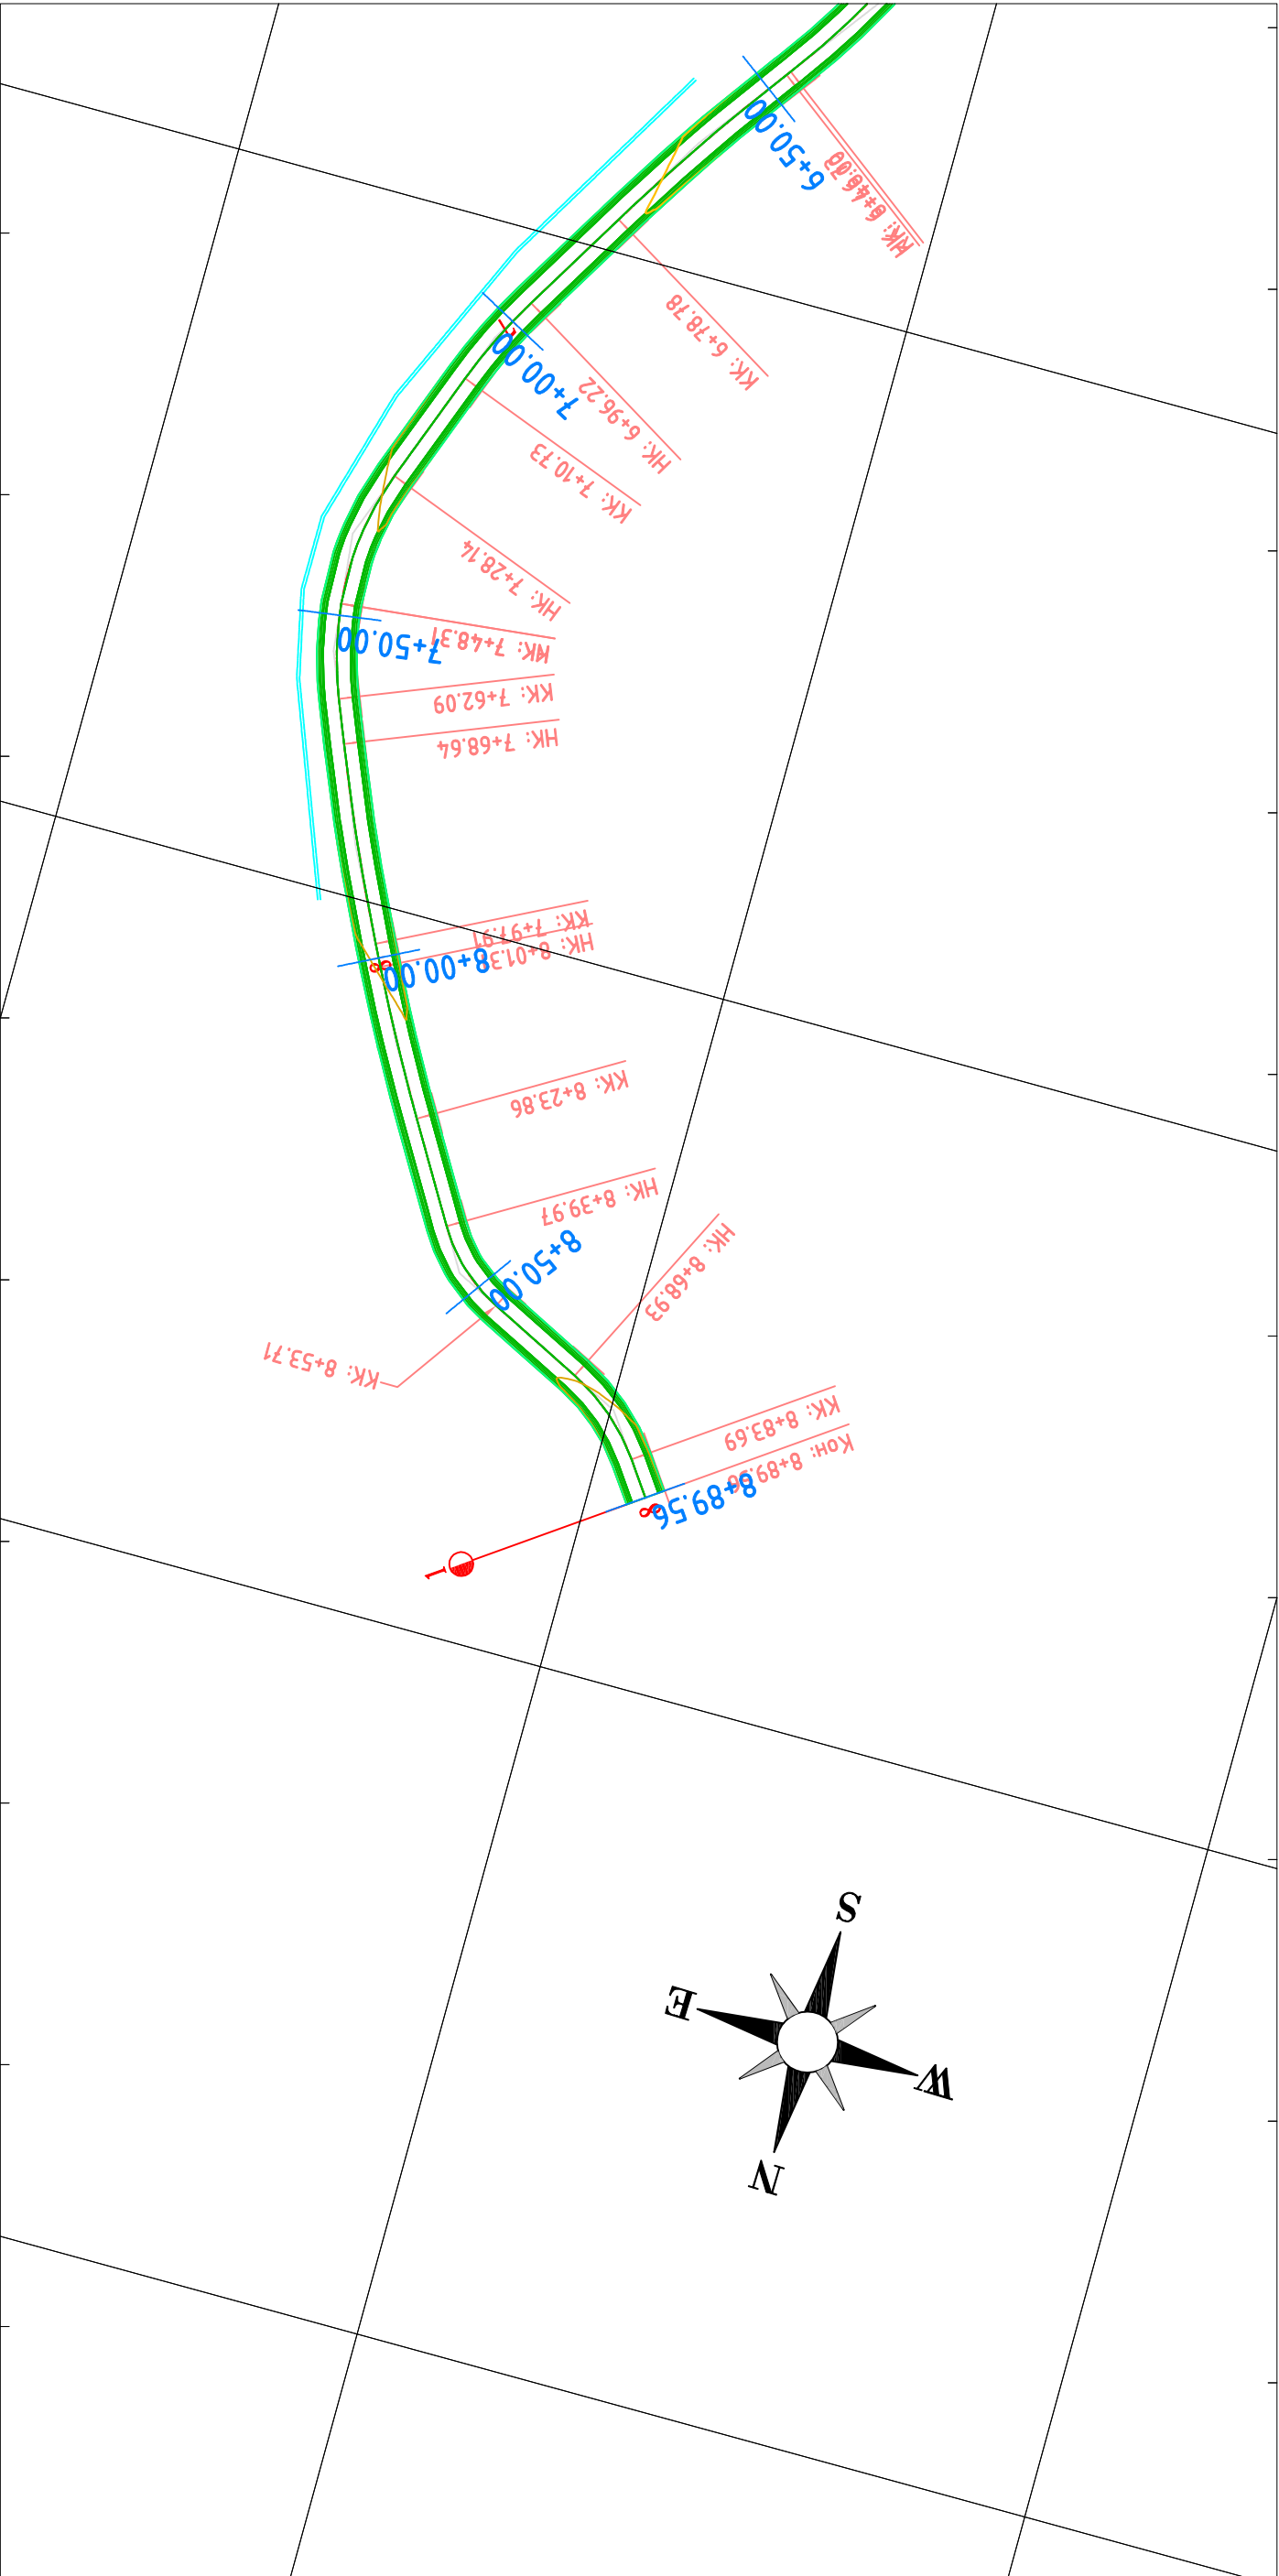

320300.000

4659200.000

320500.000

შენიშვნა: | Notes

ლეგენდა | Legend

საპროექტო ელემენტები Designed Elements		არსებული ტოპოგრაფიული ელემენტები Existing Topography Elements	
	ასფალტის ან ბეტონის საფარი Asphalt or Concrete Pavement		ბენჩმარკი Benchmark
	ბრემიანი გვერდული Gravel Shoulder		რეზიდენციური შენობა Residential Building
	კოუვეტი Ditch		არეზიდენციური შენობა Non-Residential Building
	ჭრის Excavation		ბენჩმარკის სადგური Control Station
	კონილი Filling		ლობი Fence
	ახალი ოთკუთხა მილი New Box Culvert		გაზსადენი მილი Gas Pipeline
	რ/ბ კედელი RC Wall		ნავთობსადენი მილი Oil Pipeline
	გაბიონის კედელი Gabion Wall		ეკლესია Church
	ახალი წრიული მილი New Circular Culvert		საფლავი Cemetery

დაამტკიცა Approved		დაამტკიცა Approved	
პროექტის დასახელება Project Name		პროექტის დასახელება Project Name	
ბაღდათის მუნიციპალიტეტის საკრებულო		ბაღდათის მუნიციპალიტეტი, სოფ. დიმი, მთიანეთის რაიონის მასშტაბით გზის ასფალტის მოწყობის საფარის რეკონსტრუქციის მუშა პროექტი	
კონსულტანტი Consultant		კონსულტანტი Consultant	
გ.პ.ს. "გეომაპ" L.T.D. "GEO MAP"		გ.პ.ს. "გეომაპ" L.T.D. "GEO MAP"	
მ. სენაძე, რუსთაველის ქ. №166 ტელ: 591 16 30 16, 790 99 19 29 ელ. ფოსტა: geos@geos.ge		მ. სენაძე, რუსთაველის ქ. №166 ტელ: 591 16 30 16, 790 99 19 29 ელ. ფოსტა: geos@geos.ge	
დაამტკიცა Designed		დაამტკიცა Designed	
მასშტაბი Scale		მასშტაბი Scale	
1:1000		1:1000	
თარიღი Date		თარიღი Date	
2013		2013	
ნახაზის Drawing #		ნახაზის Drawing #	
TV-002		TV-002	