

Nº	დასახელება	ფურც.	შენიშვნ.
1	პროექტის შემადგენლობა	ფკ-1	
2	გენგეგმა წყალსადენ-კანალიზაციის ქსელის დატანით	ფკ-2	
3	სარღავის გეგმა წყალსადენის ქსელის დატანით	ფკ-3	
4	სარღავის გეგმა კანალიზაციის ქსელის დატანით	ფკ-4	
5	I სართულის გეგმა წყალსადენ-კანალიზაციის ქსელის დატანით	ფკ-5	
6	II სართულის გეგმა წყალსადენ-კანალიზაციის ქსელის დატანით	ფკ-6	
7	ცივი წყლის სისტემის ამსონომეტრიული სქემები	ფკ-7	
8	ცხელი წყლის სისტემის ამსონომეტრიული სქემები	ფკ-8	
9	კანალიზაციის სისტემის ამსონომეტრიული სქემები	ფკ-9	
10	კანალიზაციის ქსელის პროფილი .წყალსადენის ზა	ფკ-10	
11	სპეციფიკაცია	ფკ-11	
12			

ცივი წყლის სისტემის ჰიდრავლიკური ანგარიში

უბნის ნომერი	ხელსაწყ.რაოდ.	საანგ/ხარჯი.	სახ.ხარჯი	Σ ხარჯი	დიამეტრ	სიჩქარე	h=1000 i	სიგრძე	Σh=I X h	
1	2	3	4	5	6	7	8	9	10	
1-2	10	0.36		0.36	25	1.18	95.6	3.60	344.16	
2-3	15	0.38		0.38	25	1.2	99.0	3.50	346.5	
3-4	15	0.38		0.38	25	1.2	99.0	1.54	152.46	
4-5	30	0.83	2.5	3.33	50	1.68	140	10.5	1470	
5-6	35	0.99	2.5	3.49	50	1.78	158	1.0	158	
6-7	55	1.18	2.5	3.68	50	1.88	176	4.8	844.8	
7-8	61	1.20	2.5	3.70	50	1.89	178	11.7	2082.6	
8-9	61	1.20	2.5	3.70	50	1.89	178	1.8	213.6	
9-10	101	1.34	2.5	3.84	50	1.96	182	5.7	1037.4	
10-11	124	1.81	2.5	4.31	50	2.19	238	5.1	1213.8	
							ჯამი	7863.32	=7.9	

ცხელი წყლის სისტემის ჰიდრავლიკური ანგარიში

უბნის ნომერი	ხელსაწყ.რაოდ.	საანგ/ხარჯი.	დიამეტრი	სიჩქარე	h=100 i	სიგრძე	Σh=I X h	
1	2	3				8		
1-2	4	0.32	20	1.46	14.5	3.60	52.2	
2-3	44	0.82	32	1.48	8.01	3.50	28.04	
3-4	52	0.88	40	1.08	3.42	1.54	5.27	
4-5	57	0.91	40	1.08	3.42	10.5	35.91	
5-6	74	1.0	40	1.2	4.14	1.0	4.14	
6-7	74	1.i	40	1.2	4.14	4.8	19.87	
						ჯამი	145.43	=1.45m















ცივი ღა ცხელი წყლის ხარჯის ანგარიში

წყალსადენის სისტემის კიღრავლიკური ანბარტში:

1. ცივი წყლის საერთო ხარჯი

p=360 X 105/0.2X 3600=9.0 a = 3.83

q=5 X 0.2 X 3.83= 3.83 ლ/წმ.

ცივი წყლის საერთო საარტში ხარჯი

p=360 X 18/100 = 64.8 a=17.7

q=5X17.7 X 100 =8850 ლ/სო=8.85მკ/სო.

2.ცივი წყლის წამური ხარჯი

p=360X10/0.14 X 3600=7.14 a=3.25

q=5 X 0.14 X 3.25= 2.28ლ/წმ.

ცივი წყლის საარტში ხარჯი

p=360 X 10/60 = 60 a=16.7

q=5X16 .7X 60 =5010 ლ/სო= 5.01 მკ/სო.

3.ცხელი წყლის წამური ხარჯი

p=360X8/0.14 X 3600=5.72 a=2.8

q=5 X 0.14 X 2.8= 1.96ლ/წმ.

ცხელი წყლის საარტში ხარჯ

p=360 X 8/60 = 48 a=13.85

q=5X13.85X 60 =1385 ლ/სო= 13.85 მკ/სო

სიტოზს ხარჯი ცხელწყაღმრმარბებაზე

Q=290კვტ.

ჩამღინარე წყღების მამსიმაღში წამური ხარჯი

q=3.83+1.6= 5.43 ლ/წმ.

ოზიარტის დასახელება:

ქ.თბილისში,
სოფელი ცილოი
(ს.ა.: 72.14.20.008)
ასაშენებელი საბავშო ბაბა -
ბაღის შმნობის პროექტი.

შენიშვნა:

			მ.პ.	მა-	11

ობიექტის დასახელება:

ქ.თბილისი,
სოფელი დიღომი
(ს.პ.: 72.14.20.008)
საშენობელი საბუთო გზა -
ბაღის შენობის პროექტი.

შენიშვნა:



პირობითი აღნიშვნები:

- ცივი წყლის მიწი
- ცხელი წყლის მიწი
- კანალიზაციის მიწი
- სანდო. წყლის მიწი


ხ.ს.
უ.
გ.
შს.
ხელსაგანი
შენიშვნა
ნიშარი
შსპი

MegaWatt.ge შპს "მეგაპარ.ჯი"		
თანამდებობა	სახელი	ხელმოწერა
დირექტორი	აბალონოვი	
განმარტება	ლ.პაპუაშვილი	

თარიღი	ნახაზის დასახელება:	
მასშტაბი		
1:100	ფურცელი	გვერდი
A 3		
სტადია	ფურცელი	ფურცლები
გ.პ.	გა-2	11

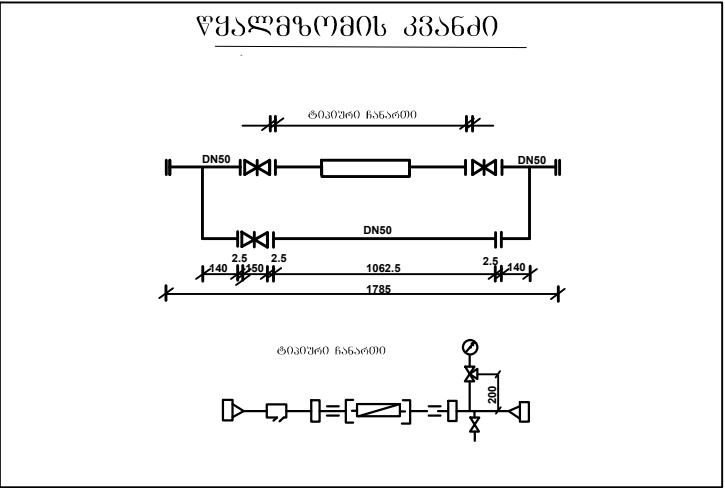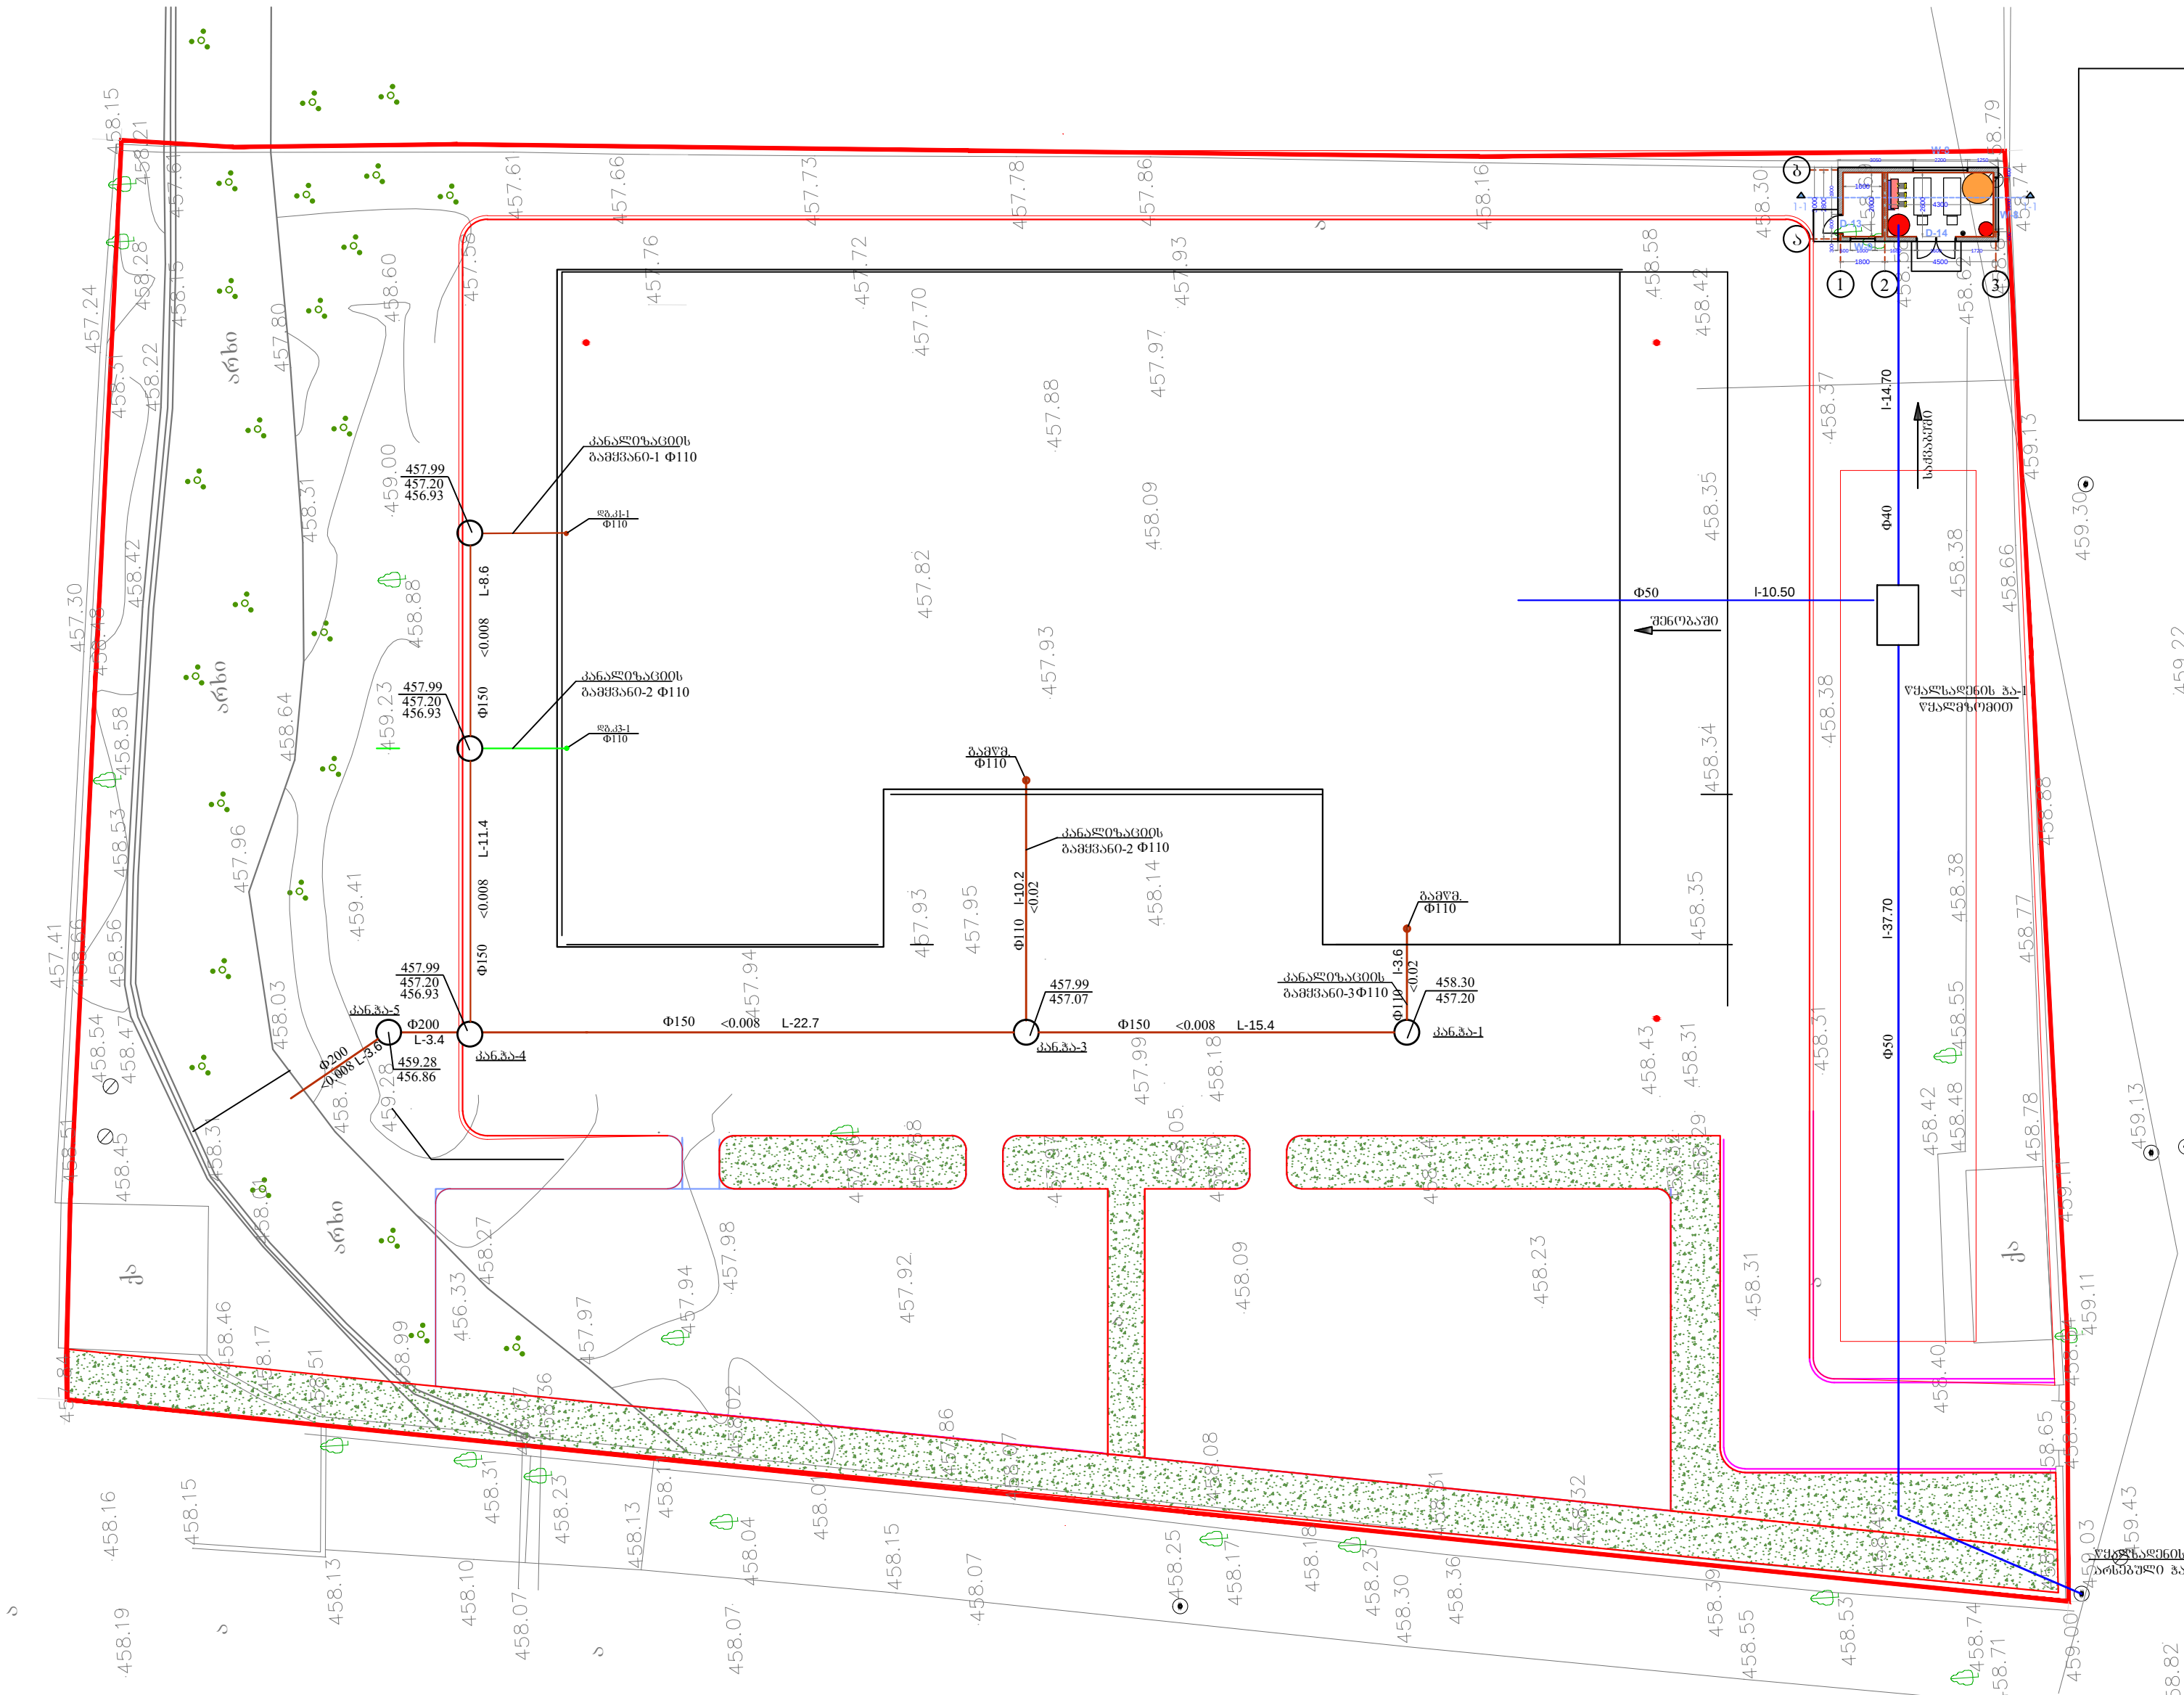

სარდაფის გეგმა წყალსადენის ქსელის ღატანით

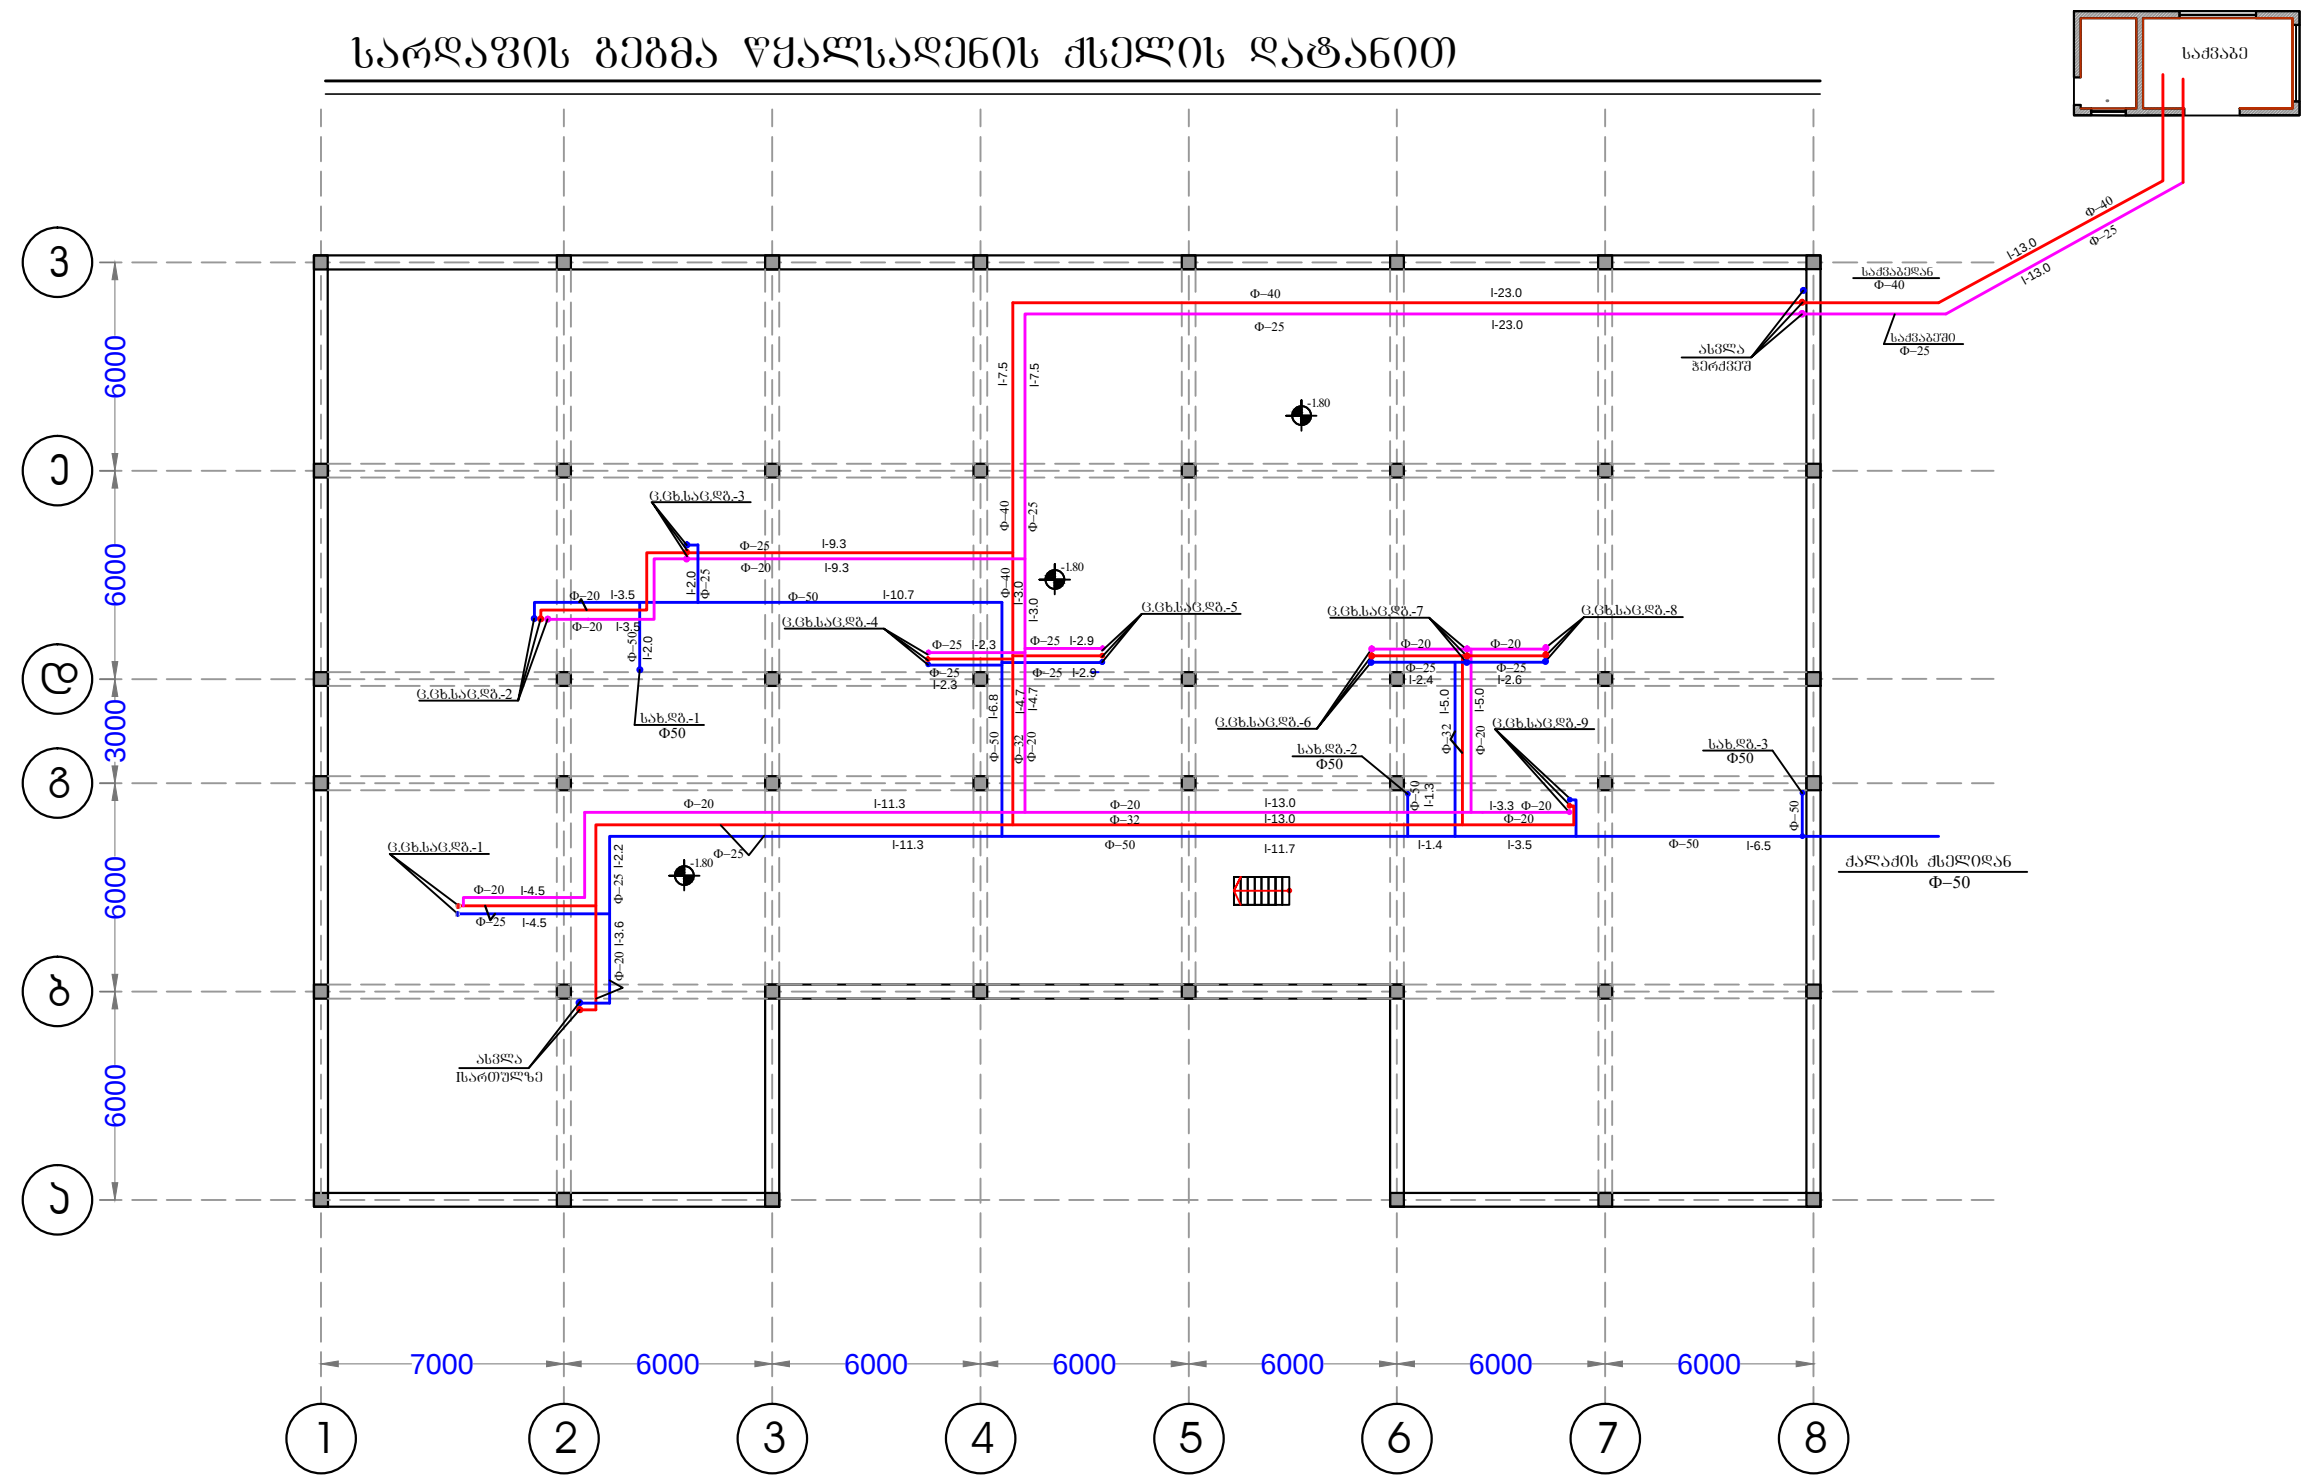

ობიექტის დასახელება:

ქ.თბილისში,
სოფელი დილომი
(ს.პ.: 72.14.20.008)
აღმართის სახლი
ბაღის ფენის პროექტი.

ფენიშენა:

პროექტით აღნიშვნები:

- ცივი წყლის მილი
- ცხელი წყლის მილი
- კანალიზაციის მილი
- სანდო. წყლის მილი

ს.ს.
უ.
ნ.
შს.
ხელსაგანი
შენიშვნა
ნიშნები
შხაპი

MegaWatt.ge	გვს "მეგაპატი.ჯი"
თანამდებობა	ხელმოწერა
დირექტორი	ა.ბალონოვი
გასრულა	ლ.აგოშაძე

თარიღი	2016 წ.
მასშტაბი	1:200
ფურცლები	ფურცლები

21.4	1.1


ქ.თბილისში,
სოფალი დიღოში
(ს.ა. : 72.14.20.008)

I სართული




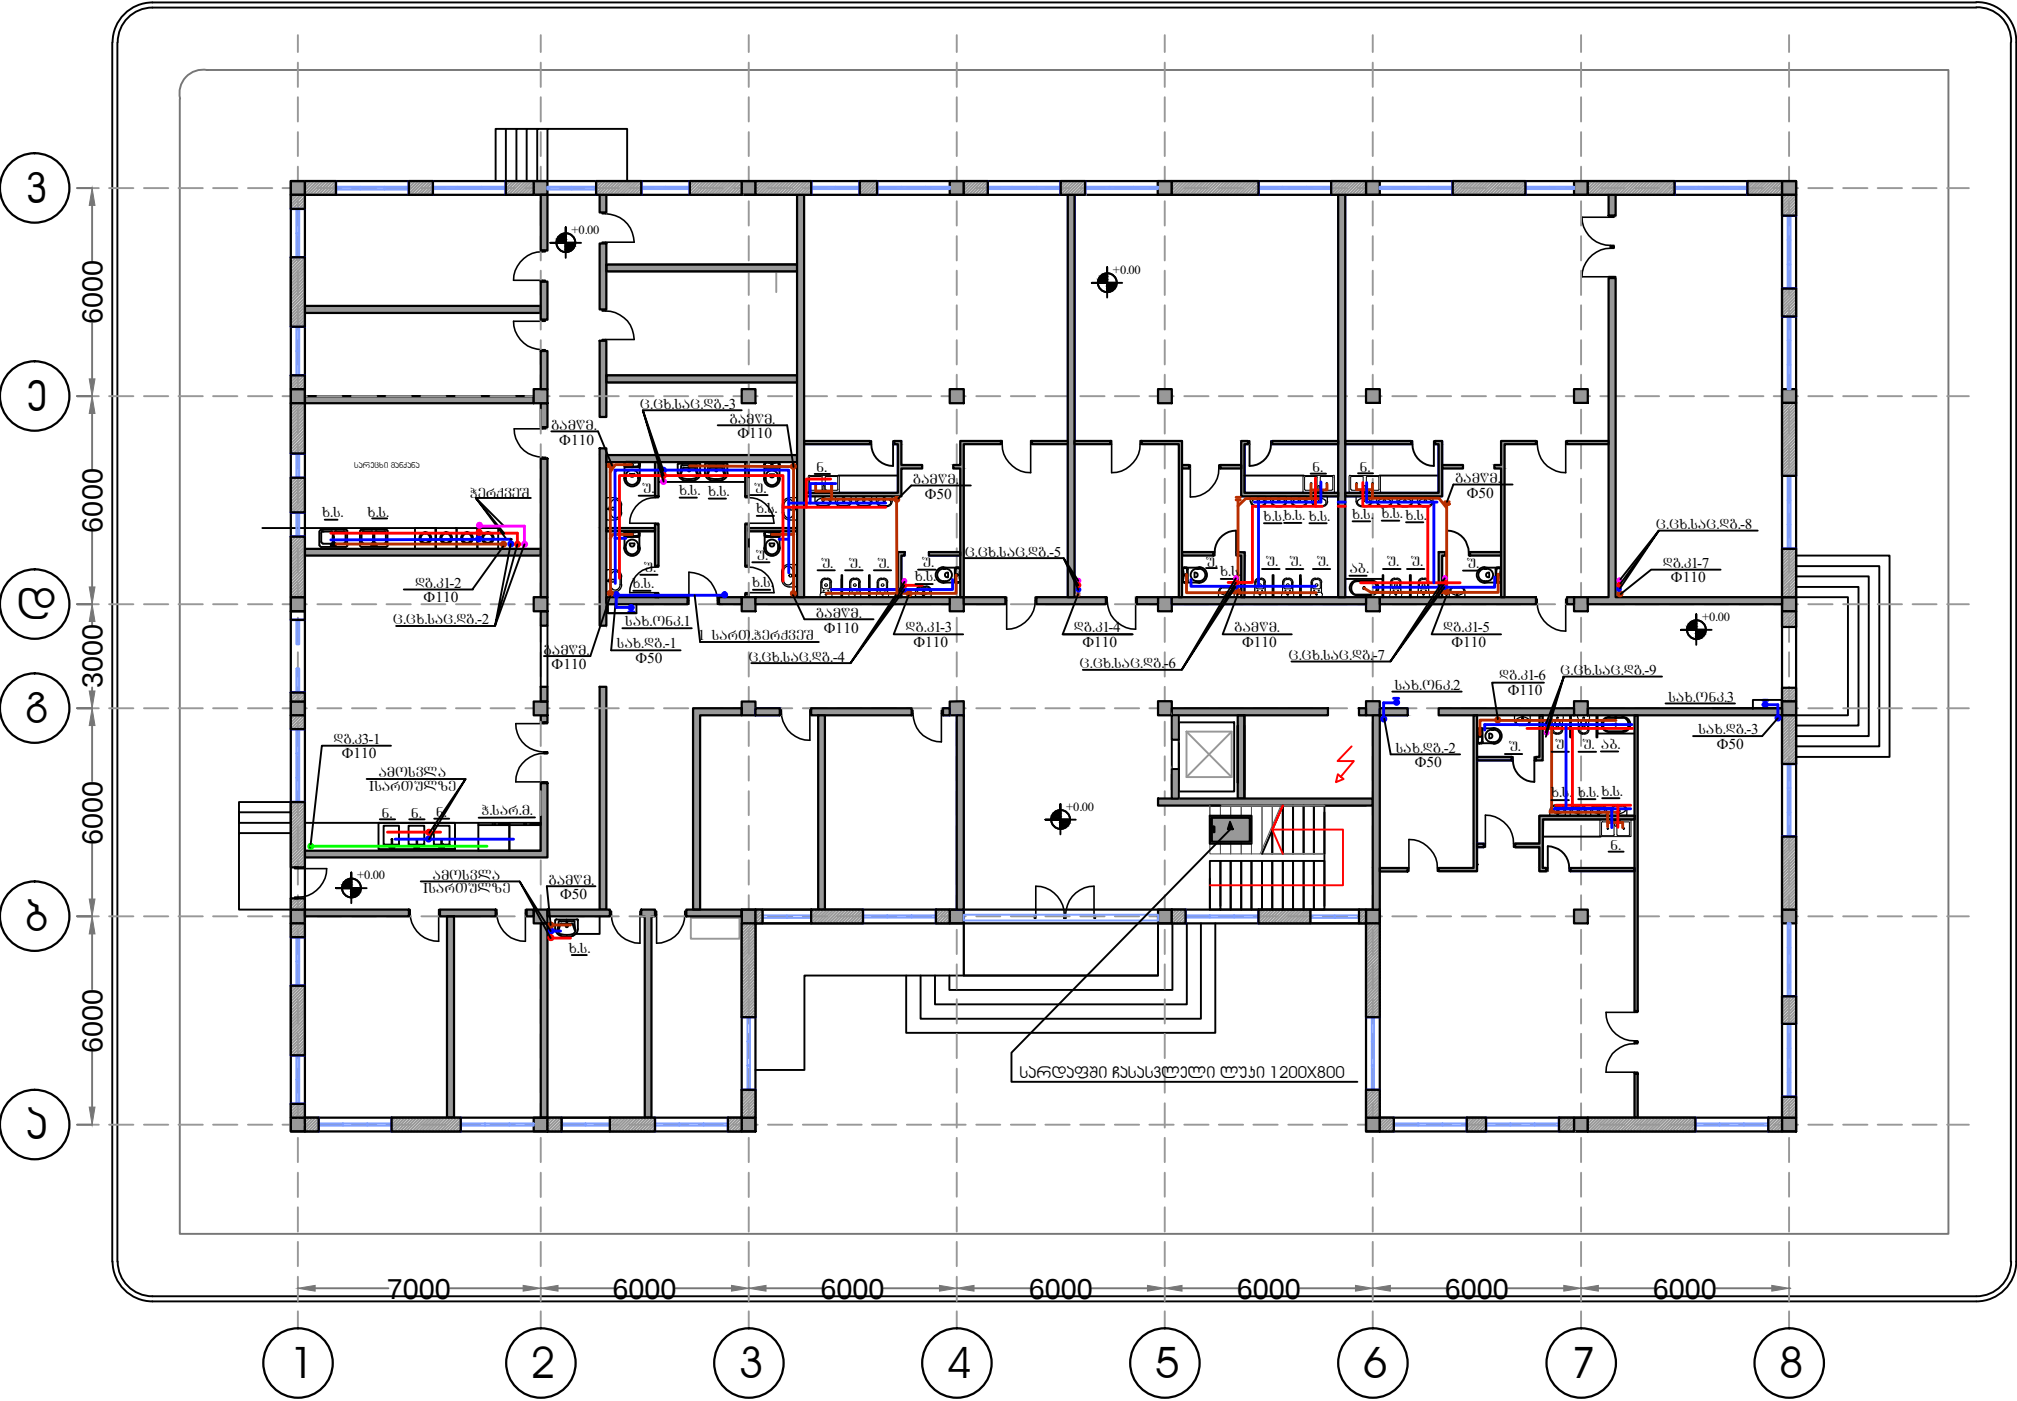

ოპერატორის დასახელება:

მენეჯერი:

ქ.თბილისში,
სოფლის დიდი
(ს.პ.: 72.14.20.008)
საანგარიშო საფარი ბაზა -
ბაზის მენეჯერის პროექტი.

პროექტის აღნიშვნები:


- ცივი წყლის მილი
 - ცხელი წყლის მილი
 - კანალიზაციის მილი
 - სანდო. წყლის მილი
- ხ.ს.
უ.
ნ.
შ.ს.
- ხელსაბანი
შენიშვნა
60მარა
შენიშვნა

MegaWatt.ge გვს "მეგაპა.ჯი"

მენეჯერი	სახელი	ხელმოწერა

მ.პ.	მ.პ.	მ.პ.

ცხელი წყლის აქსონოგრაფიული სქემა

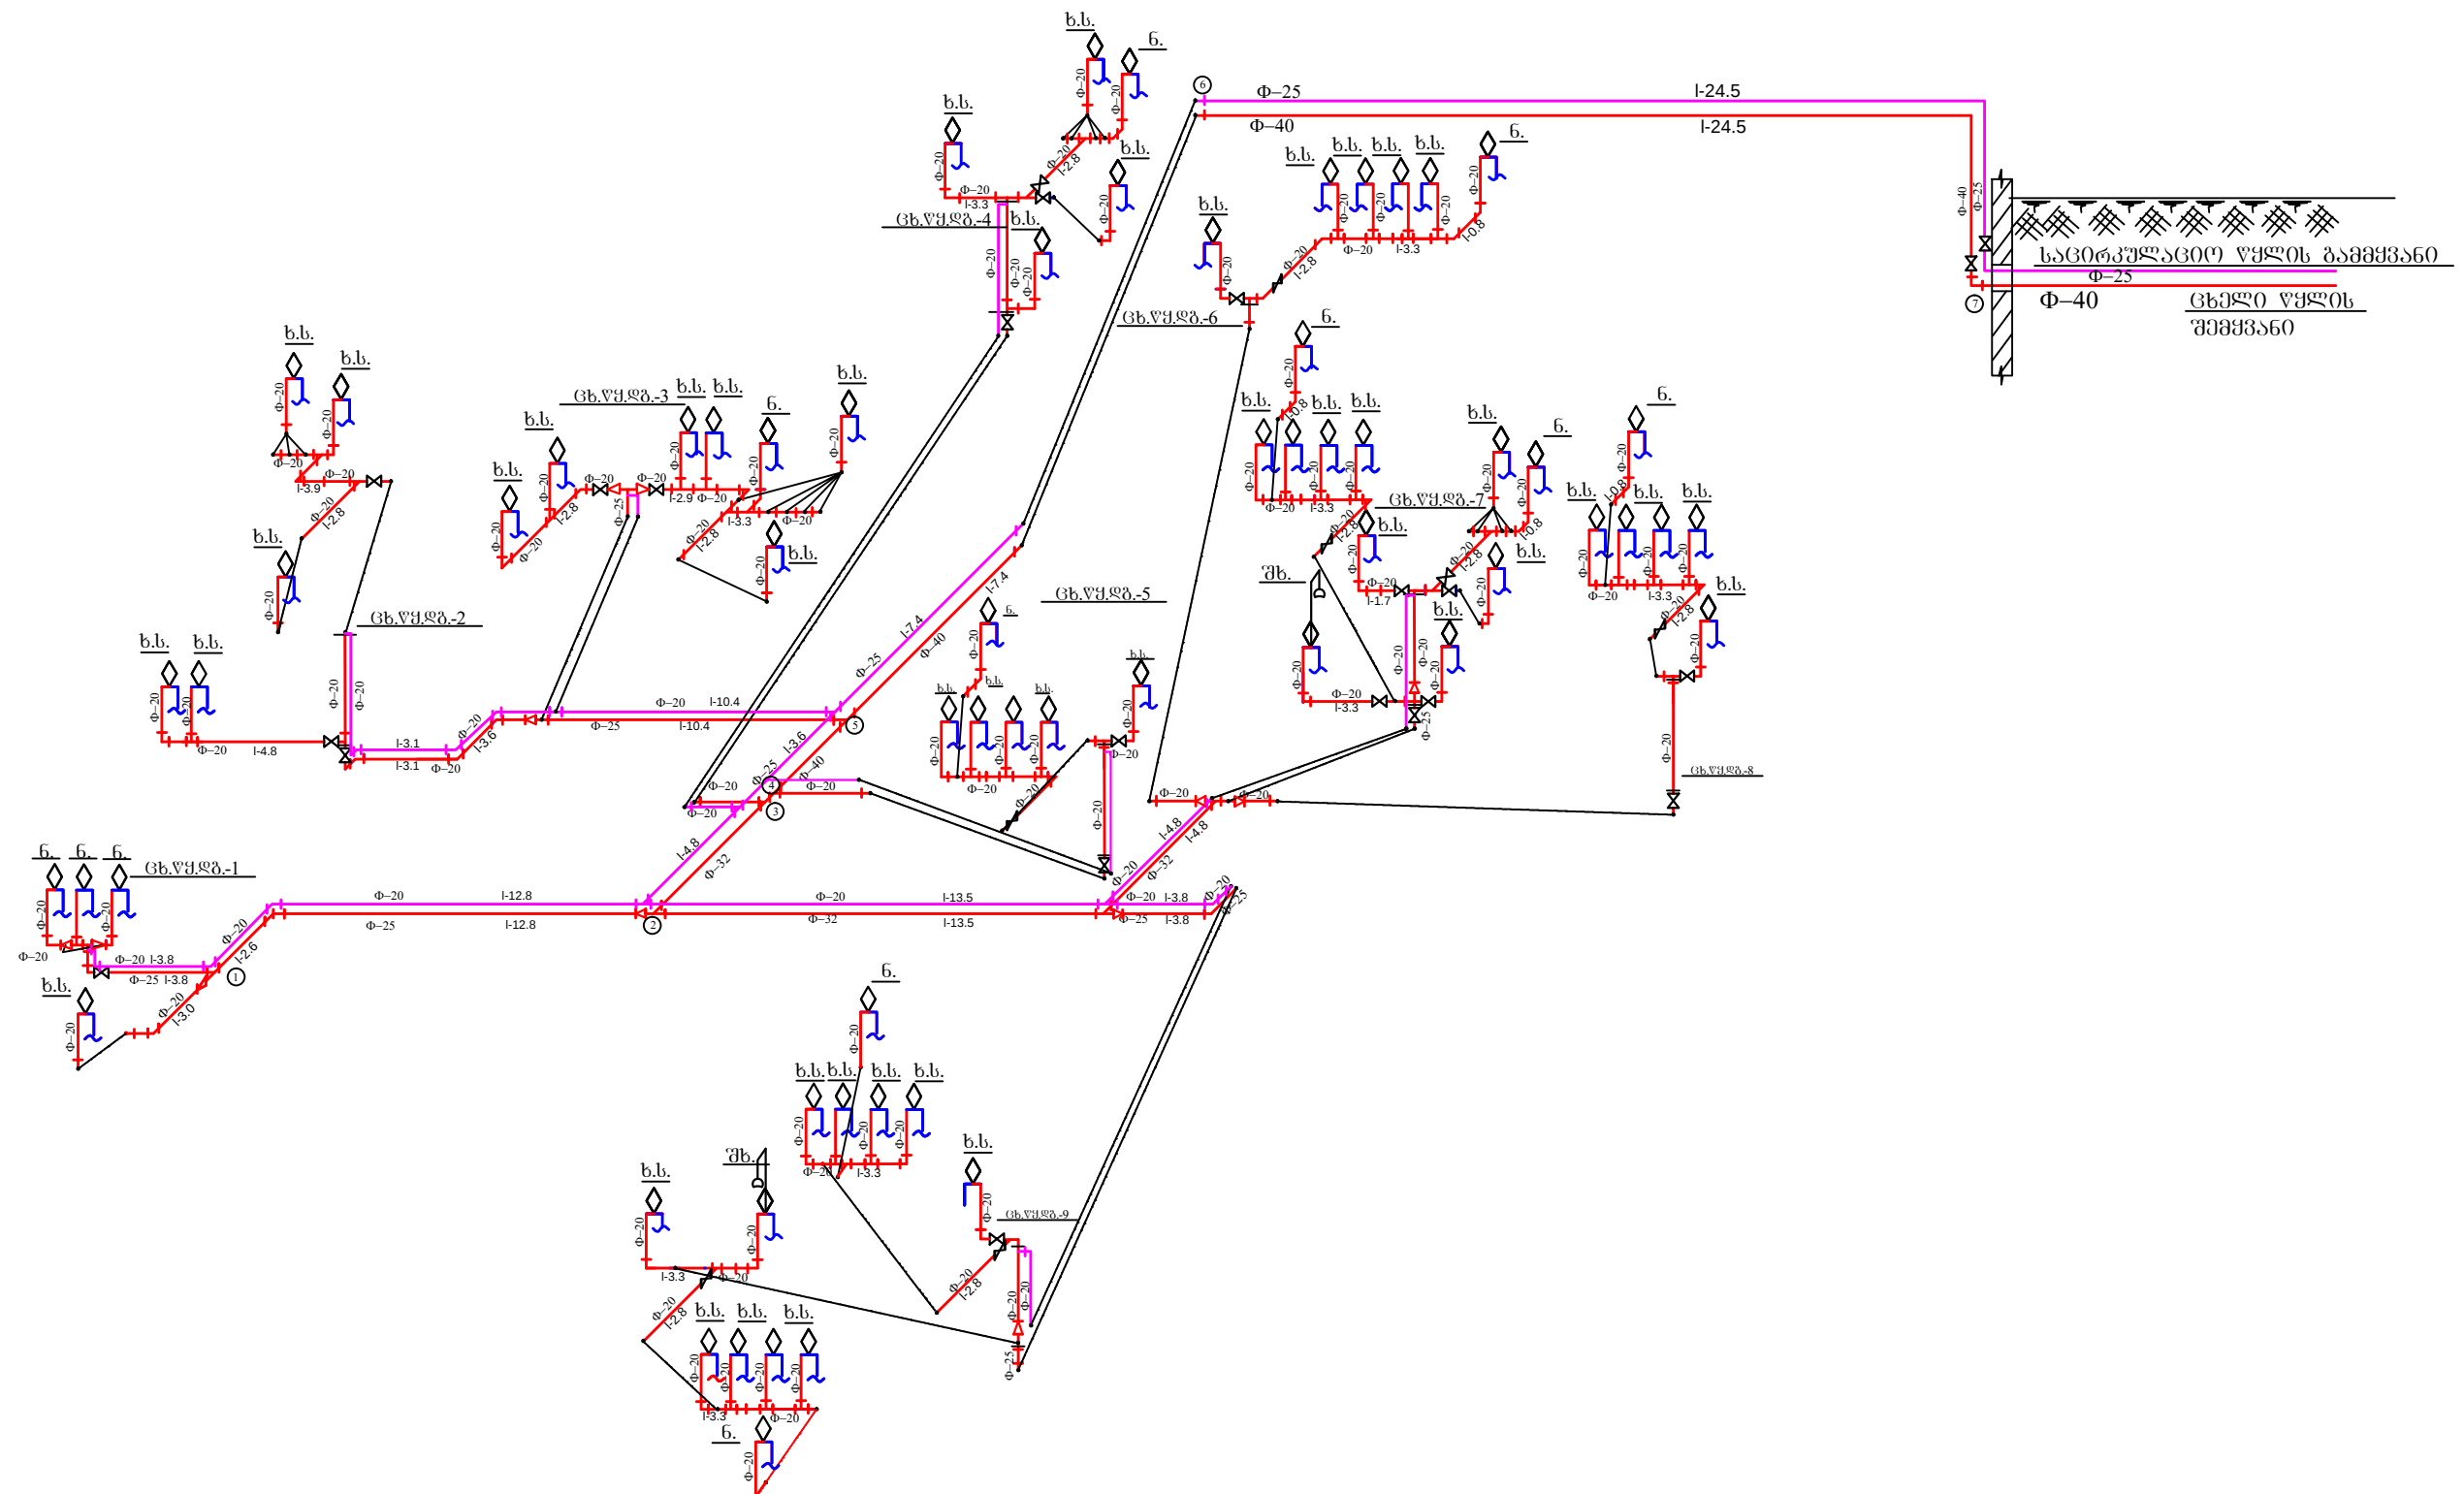

ოზიანობის დასახელება:


ქ.თბილისში,
სოფალი დილოში
(ს.ა.: 72.14.20.008)
ახალგაზრდა საზოგადოება -
ბაღის მანქანის პროექტი.

პირობითი აღნიშვნები:

- | | | |
|----------------------|------|-----------|
| — ვივი წყლის მიღი | ხ.ს. | ხელსაბანი |
| — ცხელი წყლის მიღი | უ. | შენიჭანი |
| — პანაღიზაციის მიღი | ნ. | ნიჭარი |
| — ხანირკ. წყლის მიღი | შხ. | შხანი |


ხ.ს.	ხელსაგანი
უ.	უნიტაზი
ნ.	ნიჰარა
შხ.	შხაპი

MegaWatt.ge გვეს "მეგაპირი.ჯი"

თანმცემი	სახელი	ხელმოწერა	1:200		
დირექტორი	პეტრეშვილი		ფორმატი	ფაილი	მპროექტი
მანქანა	თ. აბოშაძე		A 3		
			საბჭო	ფარგალი	ფარგალი
			მ.პ.	მ.პ.	11

თარიღი	ნახაზის ღარსაშუაშა:	
2016 წ.	ცხელი წყლის სისტემის პროექტის გეგმა	
მასშტაბი		
1:200		
ფორმატი	ფირმა	გვარდი
A 3		
სტადია	ფურცელი	ფურცლები
მ.მ.	მ-8	11

ხანალიზაციის სისტემის აქსონომეტრიული სქემა

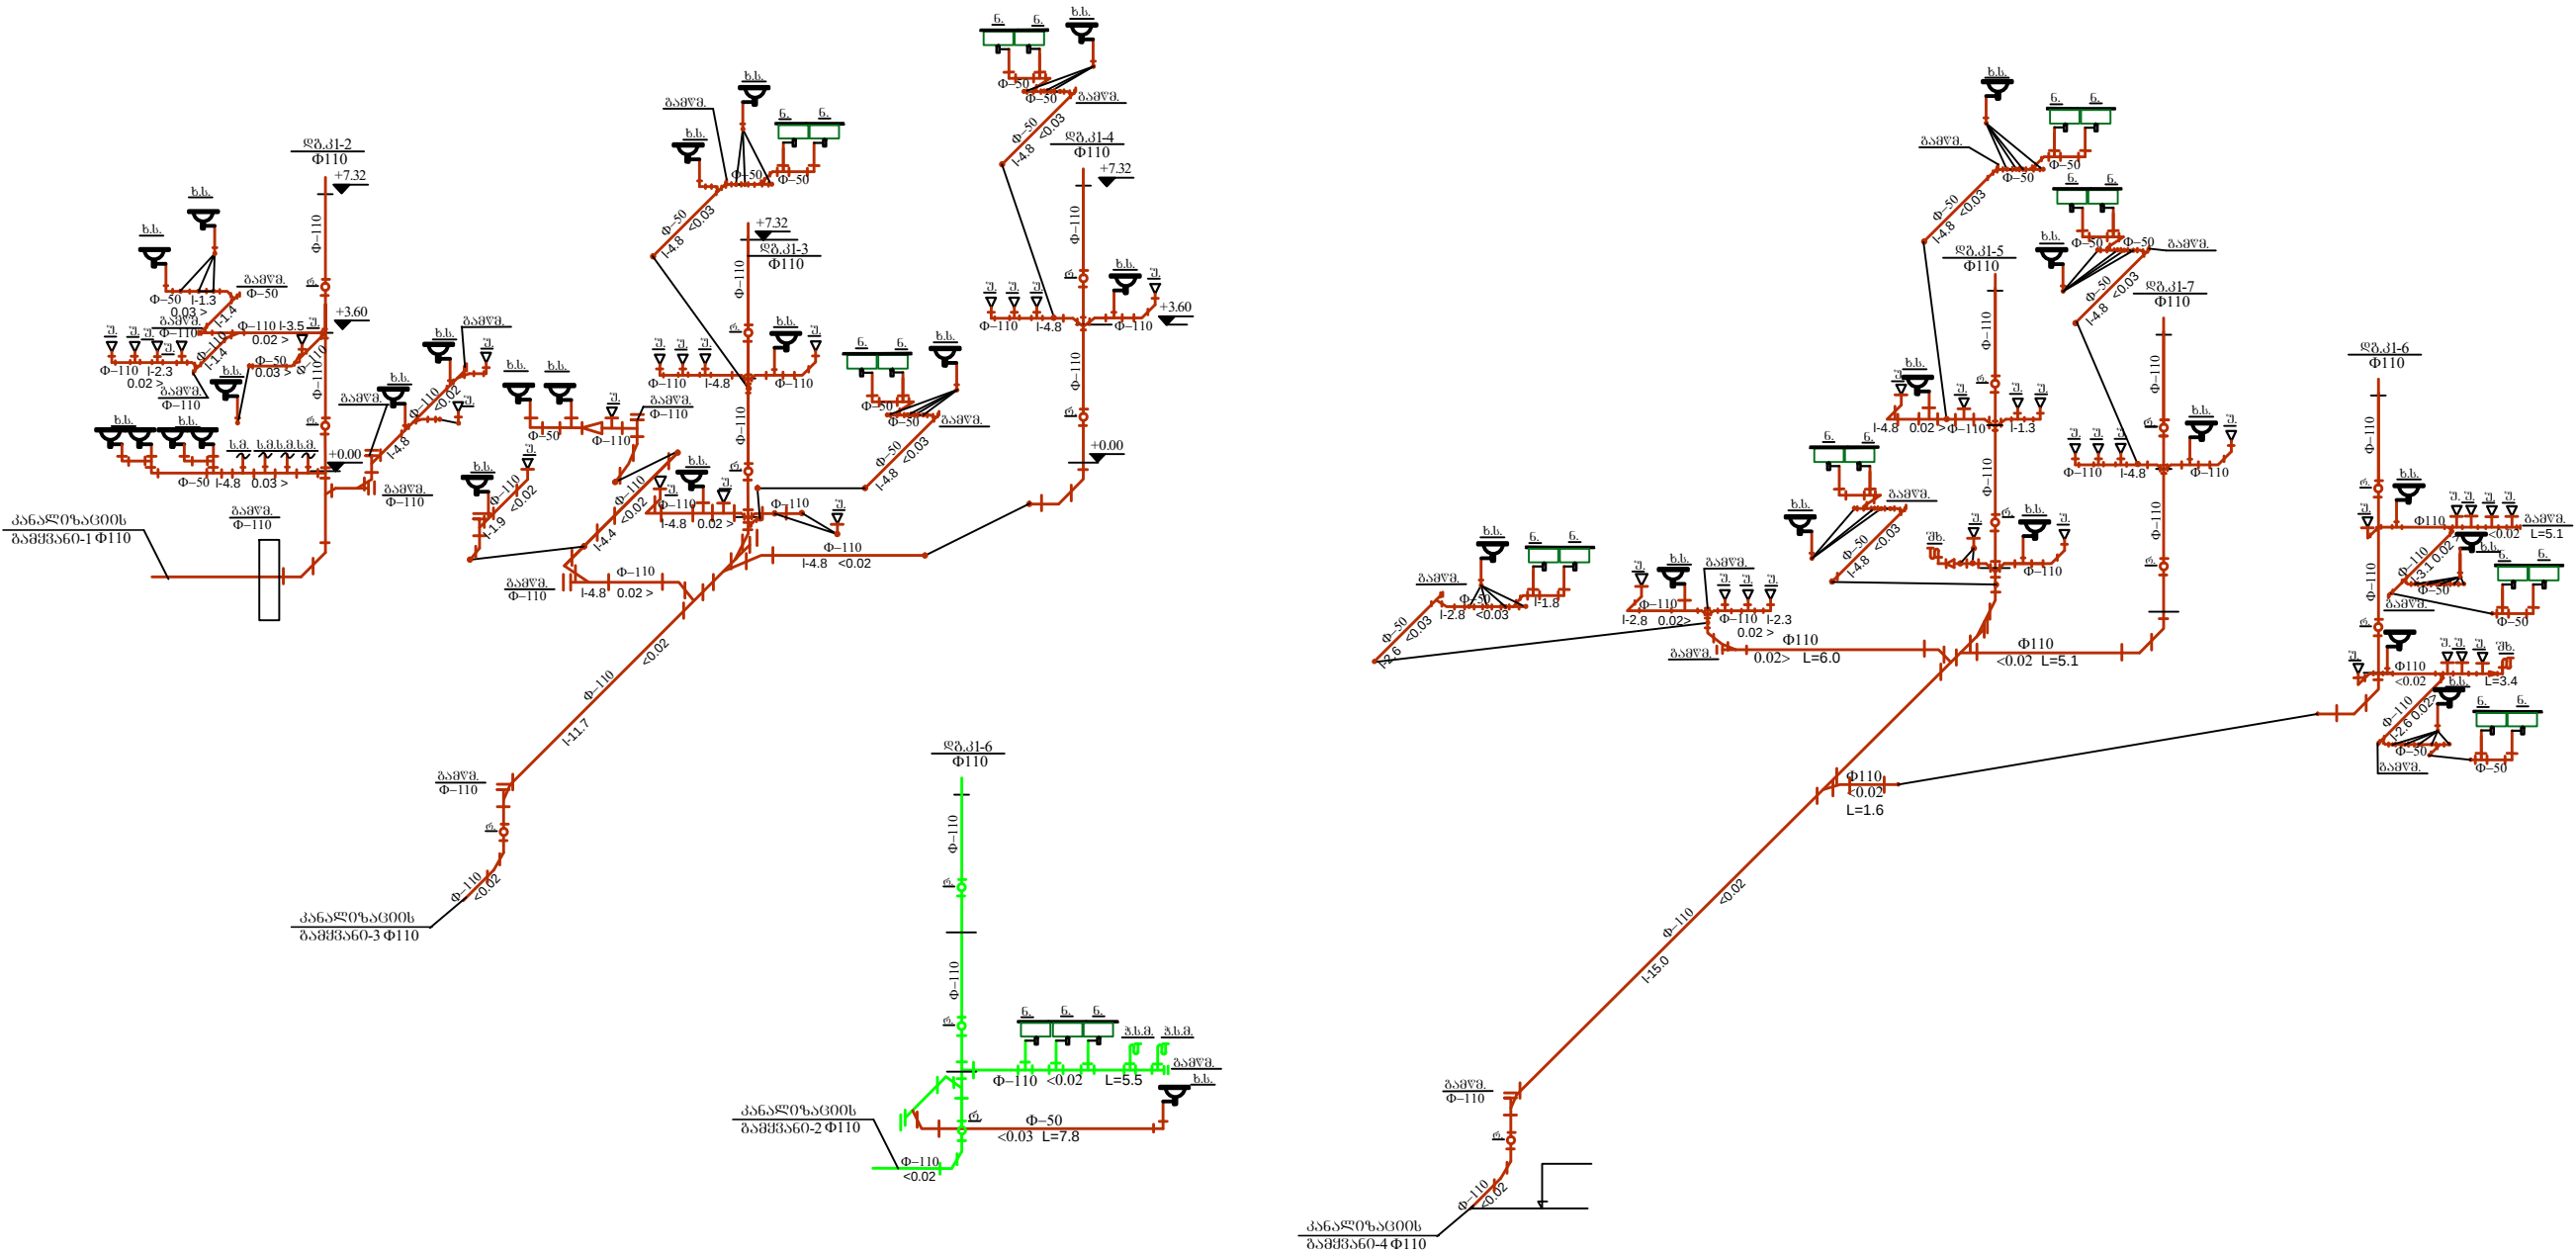

ობიექტის დასახელება:

ქ.თბილისში,
სოფელი ცილოში
(ს.პ.: 72.14.20.008)
ასაფეხავალი საბავშვო ბაზა -
ბაღის შენობის პროექტი.

შენიშვნა:

პირობითი აღნიშვნები:


- ცივი წყლის მილი
 - ცხელი წყლის მილი
 - კანალიზაციის მილი
 - სავიწრო. წყლის მილი
- ხ.ს.
უ.
ნ.
შ.ს.
- ხელსაპანი
უნიტაჟი
ნოჟარა
შხაპი

MegaWatt.ge შპს "მეგაპატი.ჯი"

თანამდებობა	სახელი	ხელმოწერა
დირექტორი	ა.ბალოუსოვი	
შეასრულა	ლ.აპოგოშვიდი	


თარიღი	ნახაზის დასახელება:
2016 წ.	ხანალიზაციის სისტემის აქსონომეტრიული სქემა
მასშტაბი	1:100
ფორმატი	ფაილი
გვერდი	გვერდი
სტადია	ფარგული
მ.პ.	მ.პ.

ჰანალიზაციის ქსელის პროექტი

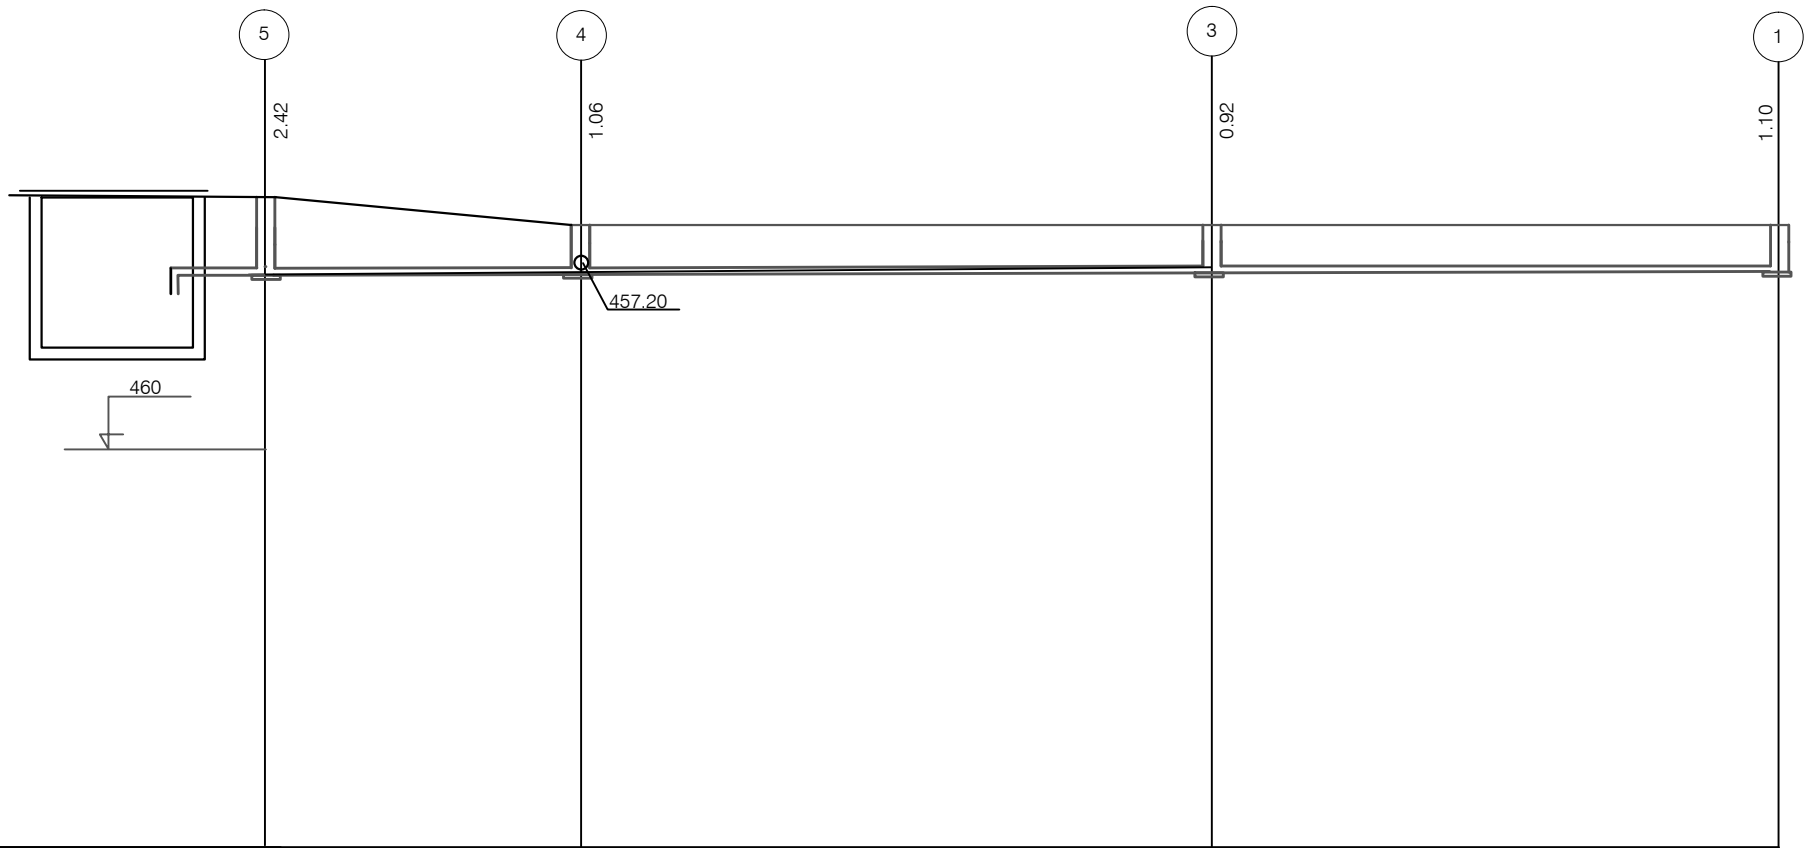

მიწის მასალა ლიამეტრის სიგრძე	ჰანალიზაციის კლასტმასის მიწი Φ-200მმ. L-15.0მ.		ჰანალიზაციის კლასტმასის მიწი Φ-150მმ. L-35.0მ.	
მიწის ჩაღრმავება	2.42	1.06	0.92	1.10
მიწის ნიშნულები	459.28	457.99	457.99	458.30
მიწის ძირის ნიშნული	456.86	457.20 456.93	457.07	457.20
მანძილი	8.6	17.4	15.4	
ქანობი მანძილი	<0.008 l-47.8m.			
შეეს შორის მანძილი	8.6	17.4	15.4	
კუთხეები				

წყალსადენის პა

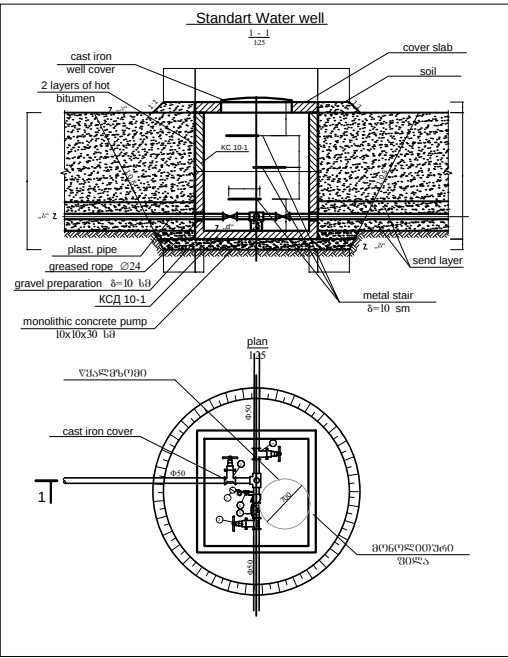

ობიექტის დასახელება: ქ.თბილისში, სოფელი დიდოში (ს.პ.: 72.14.20.008) საპროექტო საპროექტო ბაზა - ბაღის შენობის პროექტი.	შენიშვნა: 	MegaWatt.ge შპს "მეგაპაბ.ჯი"	თარიღი 2016 წ. მასშტაბი 1:100	ნახაზის დასახელება: ჰანალიზაციის ქსელის პროექტი წყალსადენის პა

N	დასახელება	განზ.	რაოდ.	
	მოწყობილობა			
1	ხელსაპანი შემრევიით ღა			
	ბოთლინგური სიფონით	კომპ.	17	
2	ხელსაპანი შემრევიით ღა			
	ბოთლინგური სიფონით ორბანჭოფილებიანი	კომპ.	2	
3	ხელსაპანის ფეხი	კომპ.	19	
4	ხელსაპანი შემრევიით ღა			
	ბოთლინგური სიფონით(საბავშვო)	კომპ.	41	
5	ხელსაპანის ფეხი	კომპ.	41	
6	შნითაზი ჩამრეცხი ავზით ღა			
	ბოჭირიგბული მილით	კომპ.	14	
7	შნითაზი ჩამრეცხი ავზით ღა	კომპ.		
	ბოჭირიგბული მილით(საბავშვო)	კომპ.	30	
8	შემრევი ღა ბოთლინგური	კომპ.		
	სიფონი	კომპ.	10	
9	შხაპი სიფონითა ღა შემრევიით	კომპ.	2	
10	ღამცელელი ონკანი ფ-15	ცალი	1	
11	სახანძრო კარაღა ონკანით,სახანძრო			
	პიპ-ნი მილით ღა ცემცლმძრობი ბალონით	კომპ.	6	
	ცივი წყალი			
1	ფოლაღის წყალსადენის			
	მილი ფ-50	ბრძმ.	110	
2	კლსტმასისწყალსადენის მილი ფ-32	ბრძმ.	12	
3	იბივე ფ-25	ბრძმ.	150	
4	იბივე ფ-20	ბრძმ.	220	
5				
	ცხელი წყალი			
1	კლსტმასის ცხელი წყლის მილი ფ -40	ბრძმ.	55	
2	იბივე ფ-32	ბრძმ.	46	
3	იბივე ფ-25	ბრძმ.	190	
4	იბივე ფ-20	ბრძმ.	300	
	ბარე წყალსადენი			
1	კლსტმასის მილი ფ-50	ბრძმ.	55	
2	თუჯის ხუფი	ცალი	1	
3	წყალსადენის ზა 2.5.0X1.5 მ	ცალი	1	
4	წყალგზოგი ფ-40	კომპ.	1	
5	ფილტრი ფ-50	კომპ.	1	
6	ვენტილი ფ50	ცალი	3	
7	სამკაპი ფ50/50		1	
8	ფოლაღის მილის შეღებვა ზეთის			
	საღებავით ორჯერ	კვ.მ.	11	
9	ფოლაღის მილის შეფუთვა მიწებარული			
	ბამბით	კვ.მ.	0.28	
10	იზოლაციის შეღებვა ზეთის (შავი)			
	საღებავით	კვ.მ.	14	
11	მიწის ამოთხრა	მ3	59	
12	მიწის გატანა	მ3	31	
13	მიწის უკან ჩაყრა	მ3	28	
14	ქვიშის სავარის მოწყობა	მ3	16.5	
15	ხრეშის სავარის მოწყობა	მ3	11.0	
16	შეპრა არსებულ ძხელში	ცალი	1	

	ცივი და ცხელი წყლის გასრევი ნაწილები			
1	მუხლი ფოლაღის ფ-50	ცალი	12	
2	მუხლი კლსტმასის ფ-32	ცალი	6	
3	მუხლი კლსტმასის ფ-40	ცალი	4	
4	მუხლი კლსტმასის ფ-25	ცალი	28	
5	მუხლი კლსტმასის ფ-20	ცალი	180	
6	იბივე შილა ხრახნით ფ-20	ცალი	132	
7	კლსტმასის სამკაპი ფ40/25	ცალი	4	
8	კლსტმასის სამკაპი ფ40/20	ცალი	4	
9	კლსტმასის სამკაპი ფ32/32	ცალი	10	
10	კლსტმასის სამკაპი ფ32/25	ცალი	9	
11	კლსტმასის სამკაპი ფ32/20	ცალი	6	
12	კლსტმასის სამკაპი ფ25/25	ცალი	26	
13	კლსტმასის სამკაპი ფ25/20	ცალი	30	
14	კლსტმასის სამკაპი ფ20/20	ცალი	200	
15	ვენტილი ფ 50	ცალი	1	
16	ვენტილი ფ 40	ცალი	4	
17	ვენტილი ფ 32	ცალი	1	
18	ვენტილი ფ 25	ცალი	18	
19	ვენტილი ფ 20	ცალი	86	
20	ვენტილი კლსტმ.კუთხ. ფ 20	ცალი	44	
21	კლსტმასის ბაღამყვანი ფოლ/კლ ფ 32	ცალი	2	
22	კლსტმასის ბაღამყვანი ფოლ/კლ ფ 25	ცალი	8	
23	კლსტმასის ბაღამყვანი ფოლ/კლ ფ 20	ცალი	18	
24	კლსტმასის ბაღამყვანი ფ 40/32	ცალი	1	
25	კლსტმასის ბაღამყვანი ფ 40/25	ცალი	2	
26	კლსტმასის ბაღამყვანი ფ 40/20	ცალი	2	
27	კლსტმასის ბაღამყვანი ფ 32/25	ცალი	9	
28	კლსტმასის ბაღამყვანი ფ 32/20	ცალი	12	
29	კლსტმასის ბაღამყვანი ფ 25/20	ცალი	34	
30	ფოლაღის მილის სამაბრი ფ50	ცალი	110	
31	კლსტმასის სამაბრი ფ40	ცალი	30	
32	კლსტმასის სამაბრი ფ32	ცალი	30	
33	კლსტმასის სამაბრი ფ25	ცალი	170	
34	კლსტმასის სამაბრი ფ20	ცალი	260	
35	კლსტმასის ძერი ფ 40	ცალი	15	
36	კლსტმასის ძერი ფ 32	ცალი	15	
37	კლსტმასის ძერი ფ 25	ცალი	85	
38	კლსტმასის ძერი ფ 20	ცალი	130	
39	ბეტლურმანი	ცალი	980	
40	ფოლაღის მილის შეღებვა	კვ.მ	19.8	
41	ფოლაღის მილის იზოლაცია	კვ.მ	0.55	
42	ფოლაღის მილის შეღებვა	კვ.მ	33.0	

	კანალიზაცია			
	დასახელება	განზ.	რაოდ.	შენ.
1	კანალიზაციის კლსტმასის			
	მილი ფ-110	ბრძმ.	240	
2	იბივე ფ-50	"	185	
3	კლსტ.სამკაპი 90ø ფ110/110	ცალი	38	
4	იბივე ფ110/50	"	25	
5	იბივე ფ50/50	"	48	
6	იბივე 45ø ფ110/110	"	22	
7	იბივე ფ110/50	"	8	
8	იბივე ფ50/50	"	11	
9	ბაღამყვანი ფ110/50	"	5	
10	კლსტმასის მუხლი ფ110	"	29	
11	კლსტმასის მუხლი ფ50	"	34	
12	კლსტ.წამმკარი 135 ფ 110	"	54	
13	კლსტ.წამმკარი 135 ფ 50	"	18	
14	რევიზია ფ110	"	13	
15	ბამყმენდი ფ110	"	22	
16	იბივე ფ50	"	10	
17	კლსტმასის სამაბრი ფ110	"	120	
18	იბივე ფ50	"	93	
19	კლსტ.ძერი ფ110	"	60	
20	იბივე ფ50	"	47	
21	ბეტლურმანი	"	440	

	ბარე კანალიზაცია			
1	კლსტმასის მილი ფ-200	ბრძმ.	15	
2	კლსტმასის მილი ფ-150	ბრძმ.	55	
3	კლსტმასის მილი ფ-110	ბრძმ.	25	
4	თუჯის ხუფი	ცალი	6	
5	კანალიზაციის ზა ფ-1000 H=1,1	ცალი	5	
6	კანალიზაციის ზა ფ-1000 H=2,5	ცალი	1	
7	მიწის ამოთხრა	მ3	100	
8	მიწის გატანა	მ3	54	
9	მიწის უკან ჩაყრა	მ3	46	
10	ქვიშის სავარის მოწყობა	მ3	29	
11	ხრეშის სავარის მოწყობა	მ3	19	
12	შეპრა არსებულ ძხელში	ცალი	1	

ოპიების დასახელება:

ქ.თბილისში,
სოფალი ცილონი
(ს.ა.: 72.14.20.008)
ააშენებული საბავშო ბაღა -
ბალის შენობის პროექტი.

შენიშვნა:

MegaWatt.ge გვს "მეგაპაბ.ჯი"

თანამდებობა	სახელი	ხელმოწერა
დირექტორი	აბალოუსივი	
გასრულა	ლ.აგოზაშვილი	

თარიღი	ნახაზის დასახელება:		
2016 წ.	სავიფიაციო		
მასშტაბი			
1:100			
ფორმატი	ფაილი	გვარდი	
A 3			
სტადია	ფარული	ფარული	
მ.ვ.	მ-11	11	