1. წყალ[illegible] და [illegible] [illegible] ხიდ[illegible] [illegible]

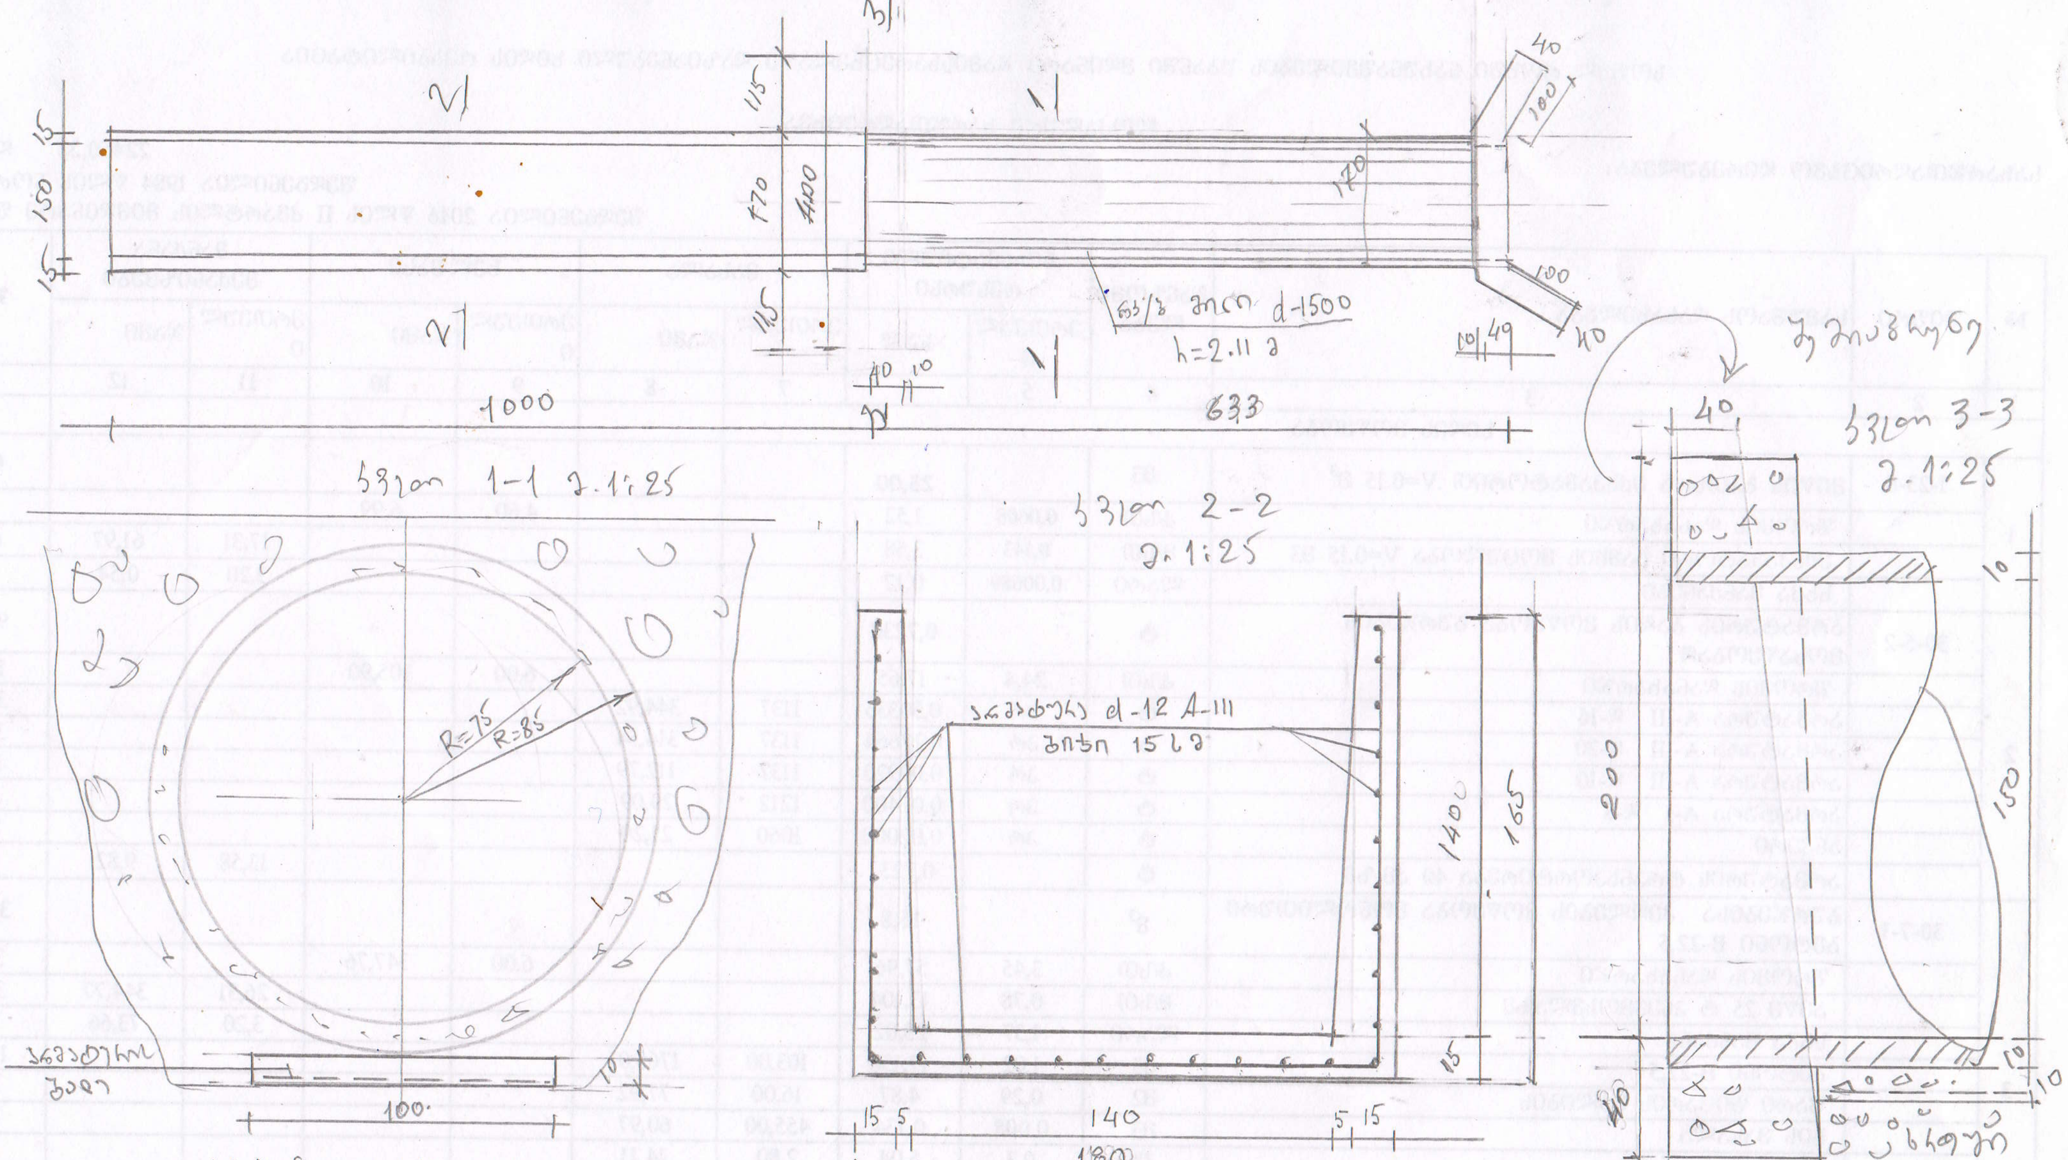

საჭირო მასალები

ხიდ ბეტონის მოწყობაზე

ბეტონი B 22.5 — 2.4 მ³

ბეტონი B 7.5 — 0.64 მ³

ბადე ფურცლით 200×200×6 მმ — 8.4 მ²

რკ ბეტონის მილი d-1500 h=2.11მ — 6.33მ

ხრეში — 6 მ³

რკ/ბ- მონოლითური კედლის მოწყობაზე

არმატურა d 12 A-III — 640 მ — 0.528 ტ

ბეტონი B 22.5 — 7.6 მ³

ბალასტი 44 მ³