


ზ.ჭავჭავაძის ქუჩაზე მდებარე კოტეჯების შიდა გზების ბეტონის საფარით მოწყობის გეგმა




ბეტონის საფარითა და ა-1
დ-8 მმ-იანი არმირებით

ასფალტობეტონის საგზაო სამოსის
ტიპი -I

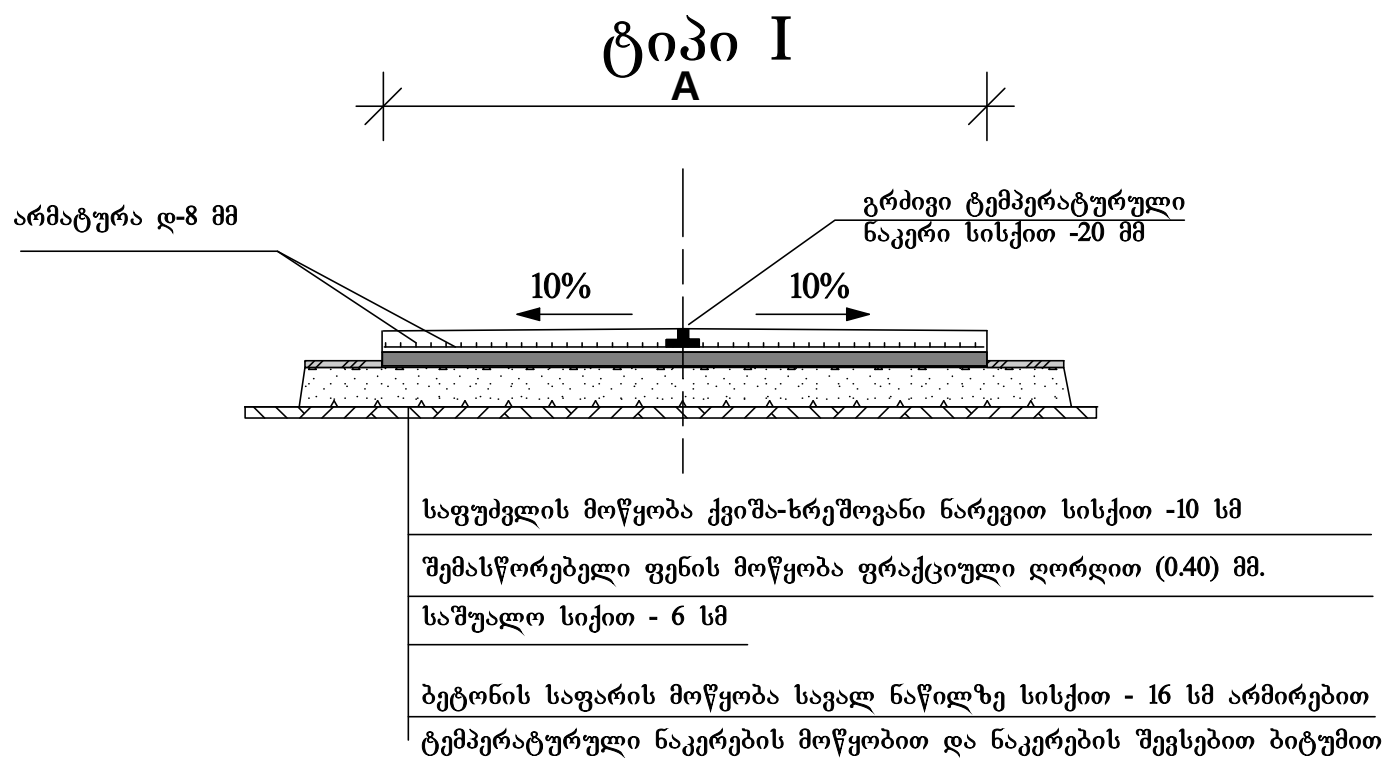

ტიპი II

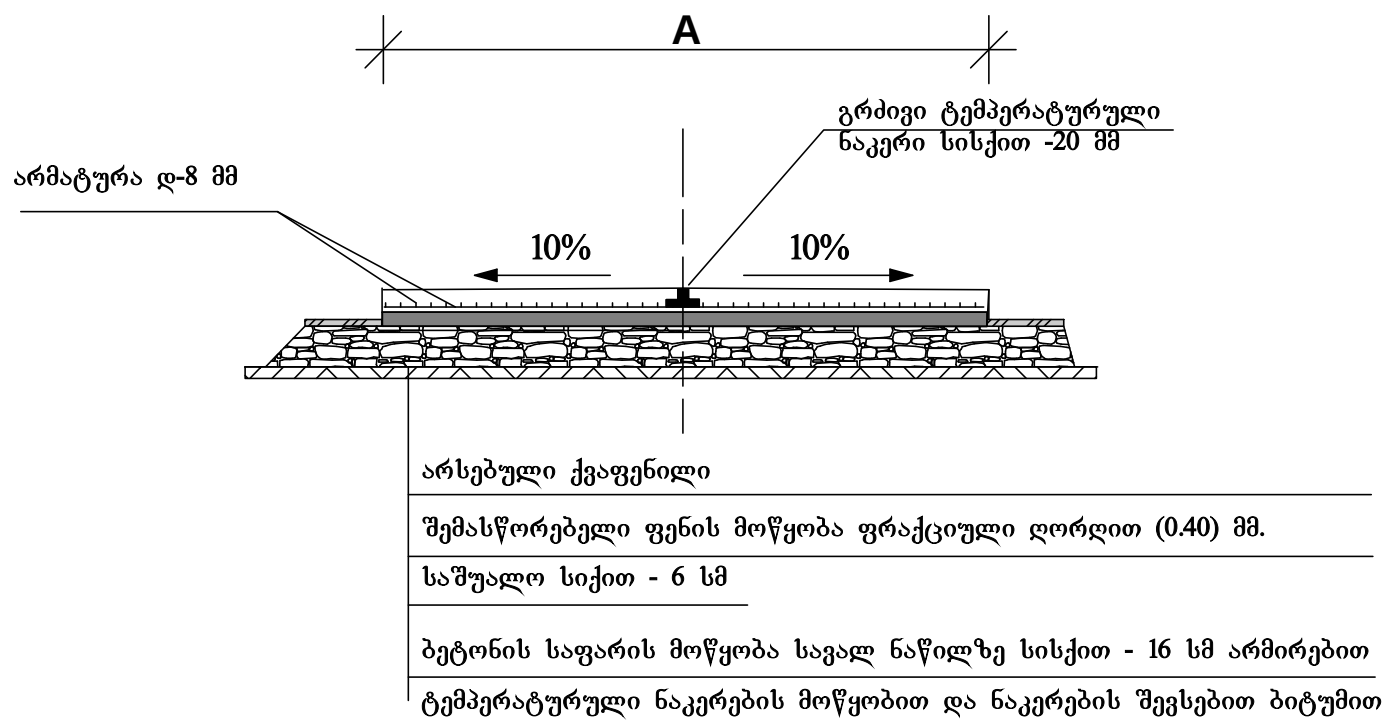


ინდივიდუალური მეწარმე „ბორისი ქირია,,	
ქუჩა: ც.დადიანის №185 ქალაქი: ხობი ქვეყანა: საქართველო საფოსტო კოდი:5800	
სამუშაოს დასახელება ზ.ჭავჭავაძის ქუჩზე მდებარე კოტეჯების შიდა გზების ბეტონის საფარით მოწყობის სამუშაოები	
ქუჩა: ზ.ჭავჭავაძის ქუჩა ქალაქი: ქალაქ ქუთაისი ქვეყანა: საქართველო	
სამუშაოს დასახელება ზ.ჭავჭავაძის ქუჩზე მდებარე კოტეჯების შიდა გზების ბეტონის საფარით მოწყობის სამუშაოები განივი პროფილი	
დახაზა სპეციალისტი	მ.ქირია
შეამოწმა დირექტორი	ბ.ქირია
1:100	

ზ.ჭავჭავაძის ქუჩაზე მდებარე კოტეჯების შიდა გზების ბეტონის
საფარით მოწყობის გრძივი პროფილი

ნიშნულები პირობითია

მასშტაბი ჰორ. - 1:100

მასშტაბი ვერტ. - 1:50

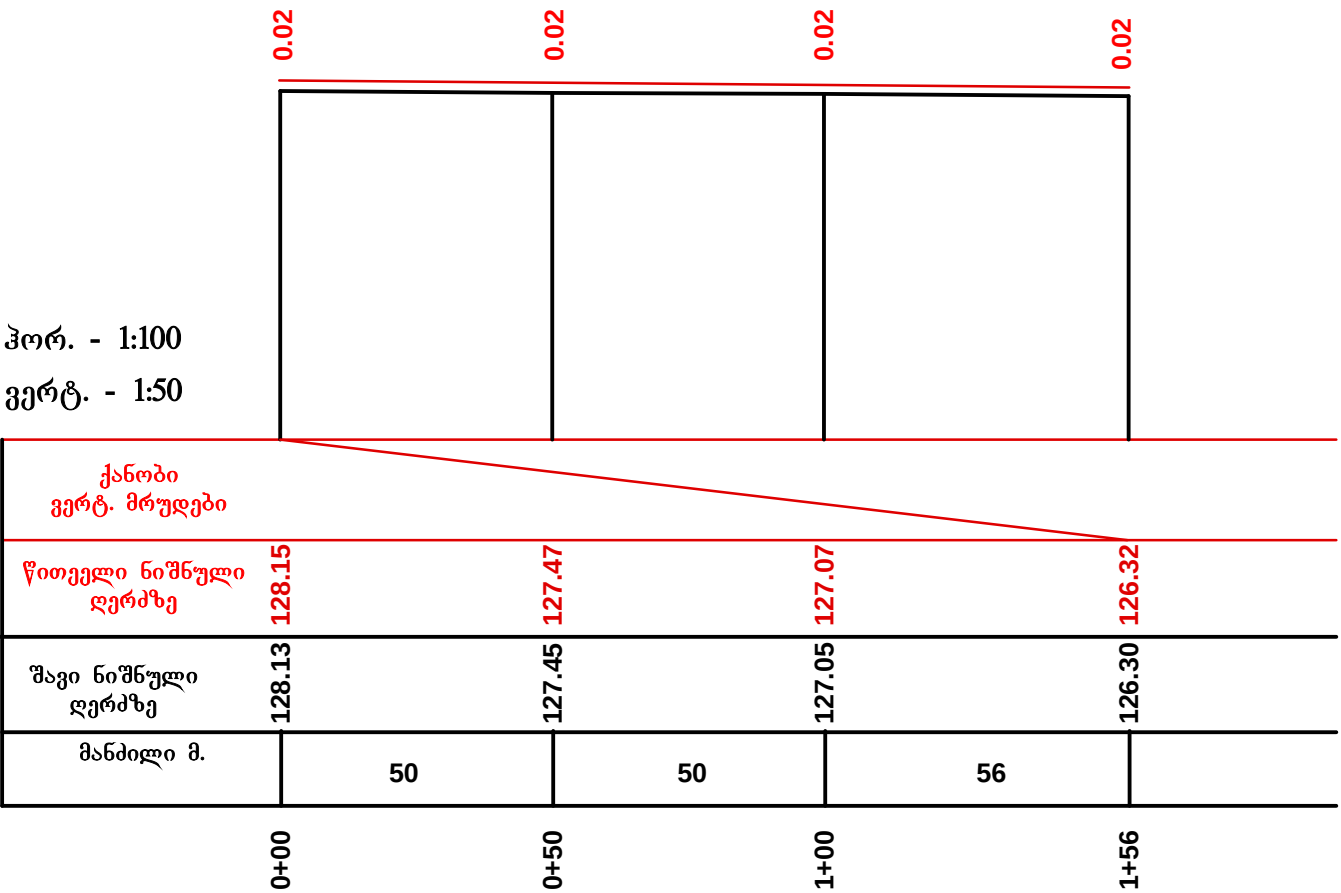

ინდივიდუალური მეწარმე
„ბორისი ქირია,,

ქალაქი: ხობი
ქვეყანა: საქართველო
საფოსტო კოდი: 5800

სამუშაოს დასახელება
ზ.ჭავჭავაძის ქუჩაზე მდებარე
კოტეჯების შიდა გზების ბეტონის
საფარით მოწყობის სამუშაოები

ქუჩა: ზ.ჭავჭავაძის ქუჩა
ქალაქი: ქალაქ ქუთაისი
ქვეყანა: საქართველო

სამუშაოს დასახელება
ზ.ჭავჭავაძის ქუჩაზე მდებარე
კოტეჯების შიდა გზების ბეტონის
საფარით მოწყობის სამუშაოები
განივი პროფილი





დასაზა
სპეციალისტი
შეამოწმა
დირექტორი

მ.ქირია
ბ.ქირია

1:100

ზ.ჭავჭავაძის ქუჩაზე მდებარე კოტეჯების შიდა გზების ბეტონის
საფარით მოწყობის განივი პროფილი

ნიშნულები პირობითია

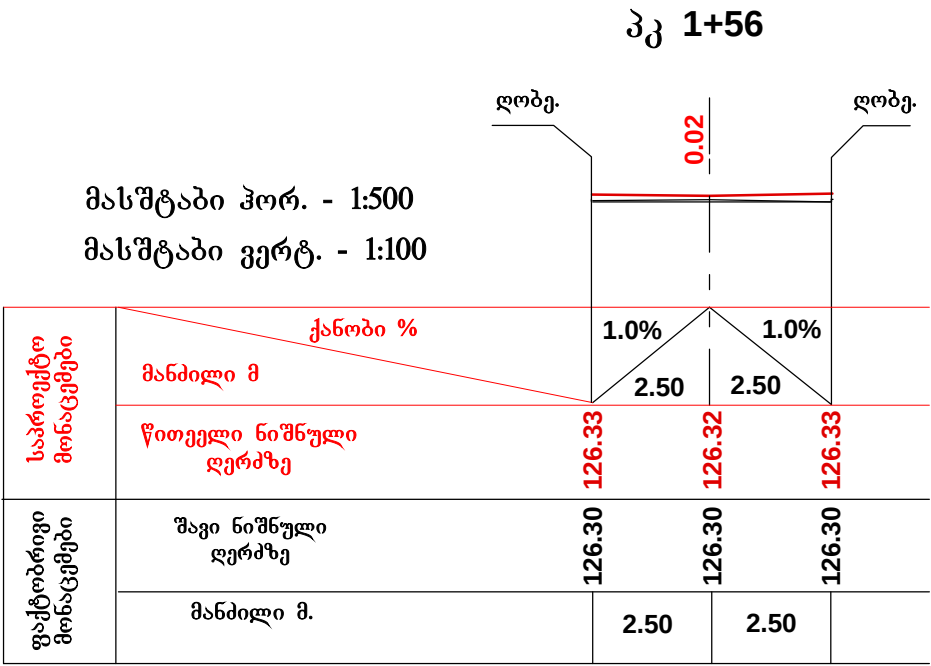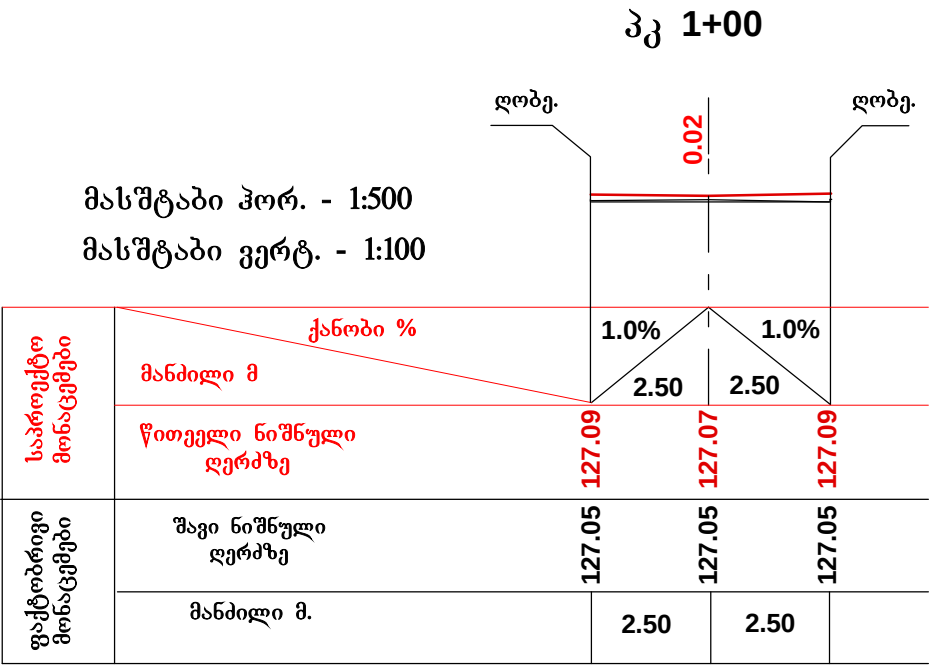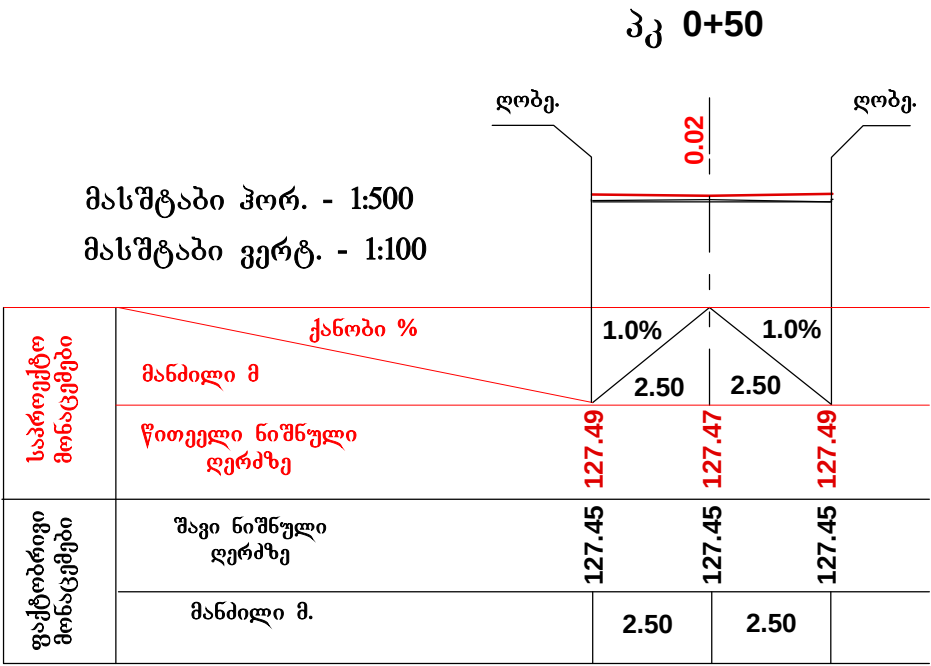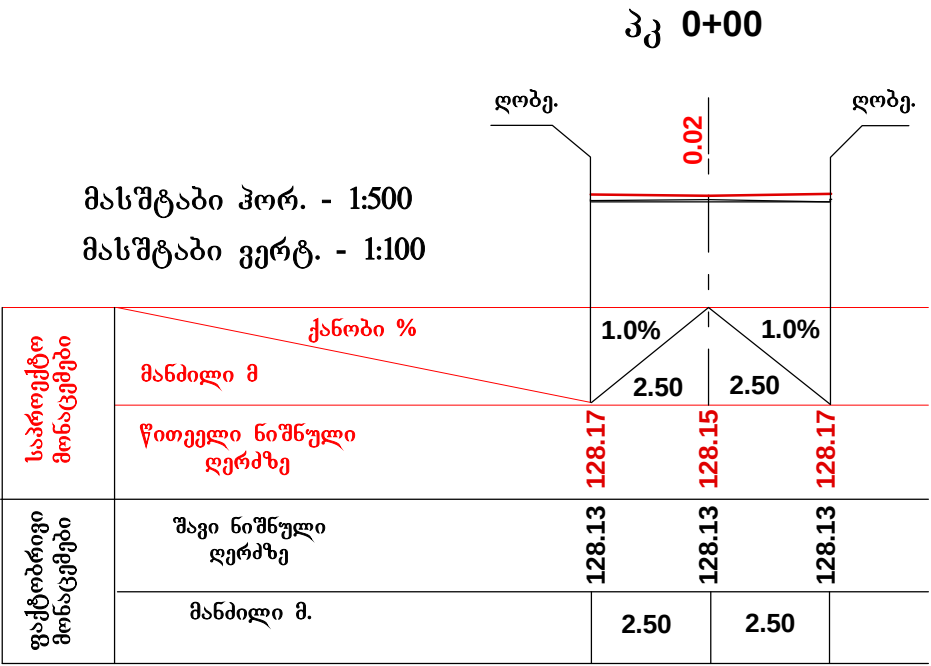


ინდივიდუალური მეწარმე „ბორისი ქირია„	
ქუჩა: ც.დადიანის №185 ქალაქი: ხობი ქვეყანა: საქართველო საფოსტო კოდი: 5800	
სამუშაოს დასახელება ზ.ჭავჭავაძის ქუჩაზე მდებარე კოტეჯების შიდა გზების ბეტონის საფარით მოწყობის სამუშაოები	
ქუჩა: ზ.ჭავჭავაძის ქუჩა ქალაქი: ქალაქ ქუთაისი ქვეყანა: საქართველო	
სამუშაოს დასახელება ზ.ჭავჭავაძის ქუჩაზე მდებარე კოტეჯების შიდა გზების ბეტონის საფარით მოწყობის სამუშაოები განივი პროფილი	
დახაზა სპეციალისტი	შ.ქირია
შეამოწმა დირექტორი	ბ.ქირია
1:100	

ზ.ჭავჭავაძის ქუჩაზე მდებარე კოტეჯების შიდა გზების ბეტონის
საფარით მოწყობის გრძივი პროფილი

ნიშნულები პირობითია





მასშტაბი ჰორ. - 1:100
მასშტაბი ვერტ. - 1:50

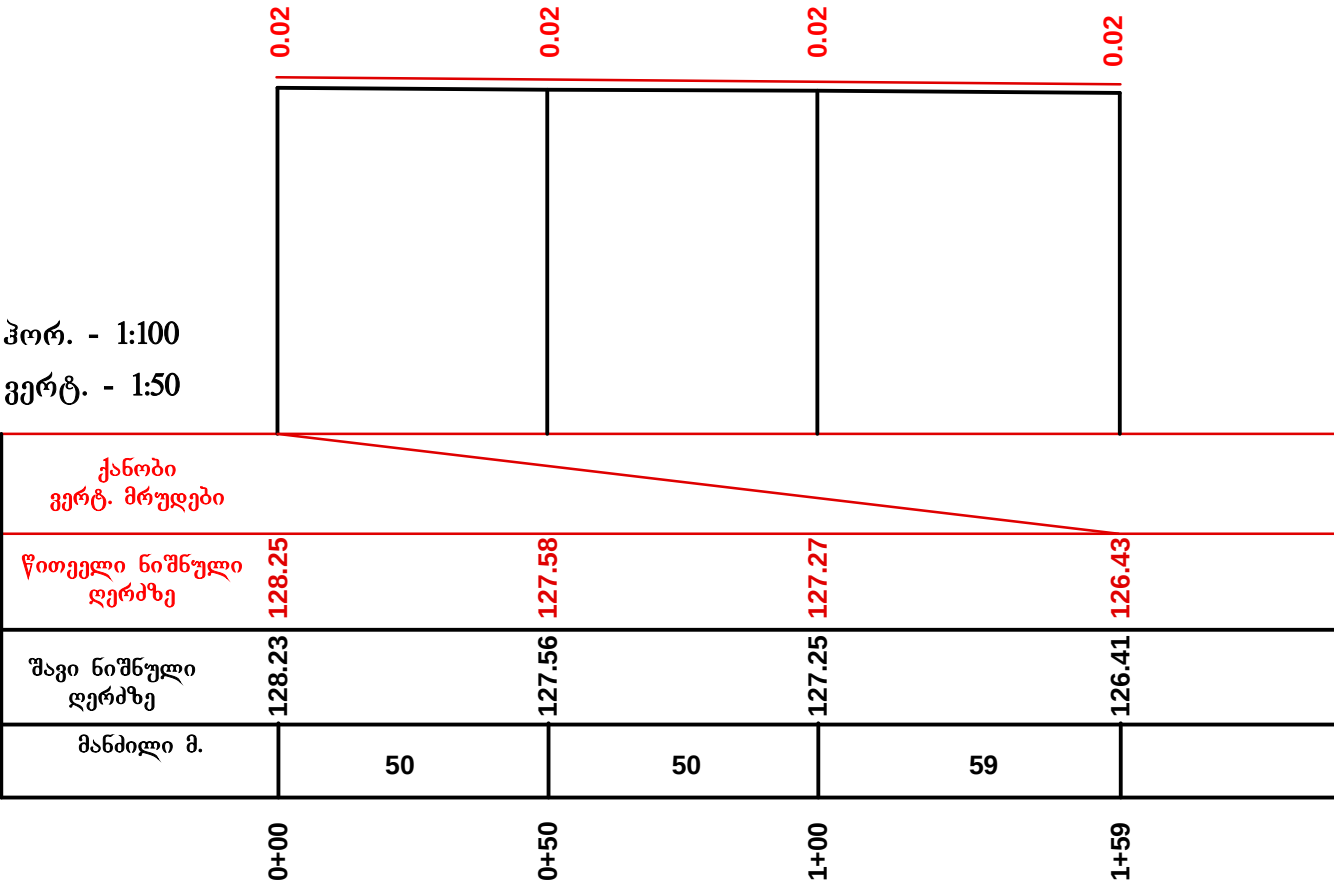

ინდივიდუალური მეწარმე „ბორისი ქირია,,	
ქუჩა: ც.დ.დიანის №185 ქალაქი: ხობი ქვეყანა: საქართველო საფოსტო კოდი: 5800	
სამუშაოს დასახელება ზ.ჭავჭავაძის ქუჩაზე მდებარე კოტეჯების შიდა გზების ბეტონის საფარით მოწყობის სამუშაოები	
ქუჩა: ზ.ჭავჭავაძის ქუჩა ქალაქი: ქალაქ ქუთაისი ქვეყანა: საქართველო	
სამუშაოს დასახელება ზ.ჭავჭავაძის ქუჩაზე მდებარე კოტეჯების შიდა გზების ბეტონის საფარით მოწყობის სამუშაოები განივი პროფილი	
დახაზა სპეციალისტი	მ.ქირია
შეამოწმა დირექტორი	ბ.ქირია
1:100	

ზ.ჭავჭავაძის ქუჩაზე მდებარე კოტეჯების შიდა გზების ბეტონის საფარით მოწყობის განივი პროფილი

ნიშნულები პირობითია

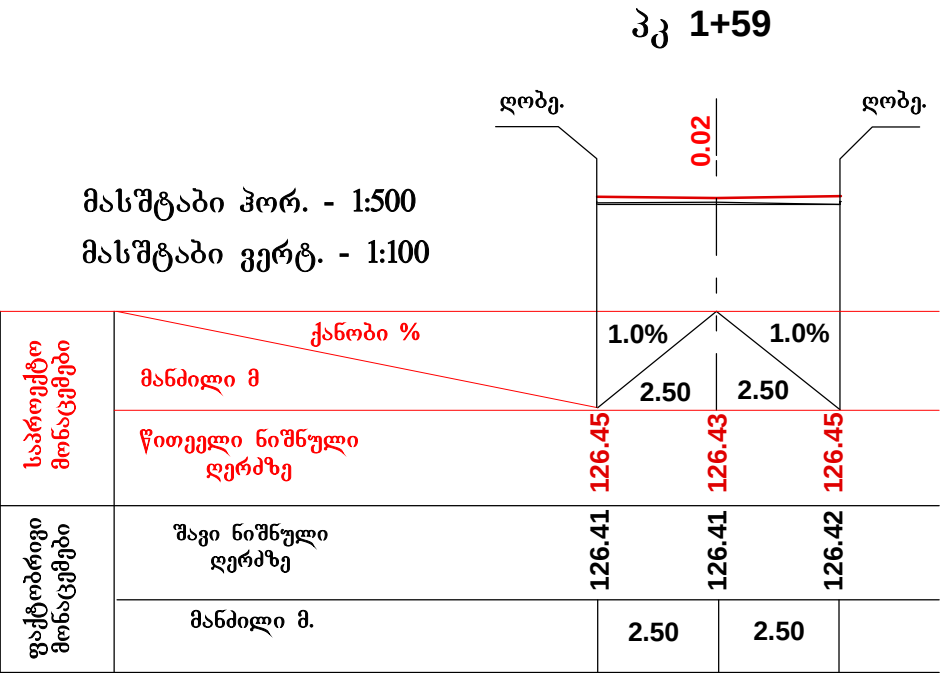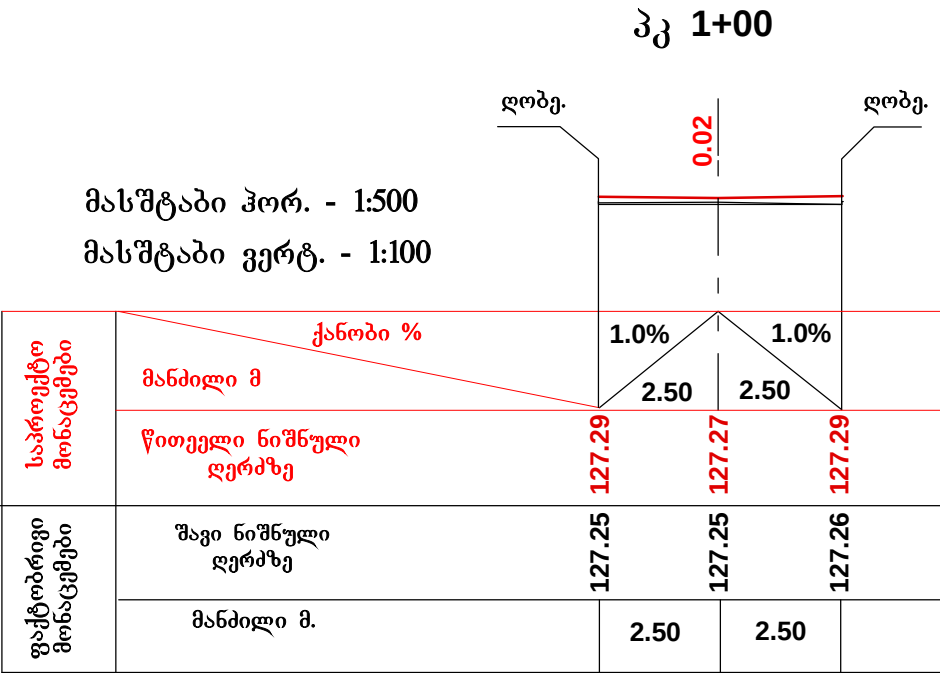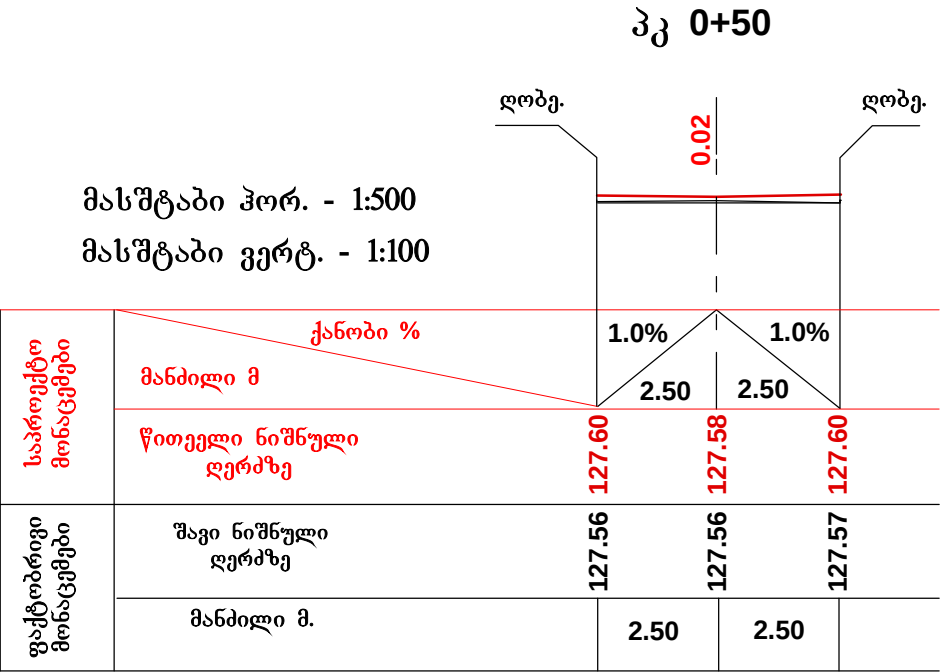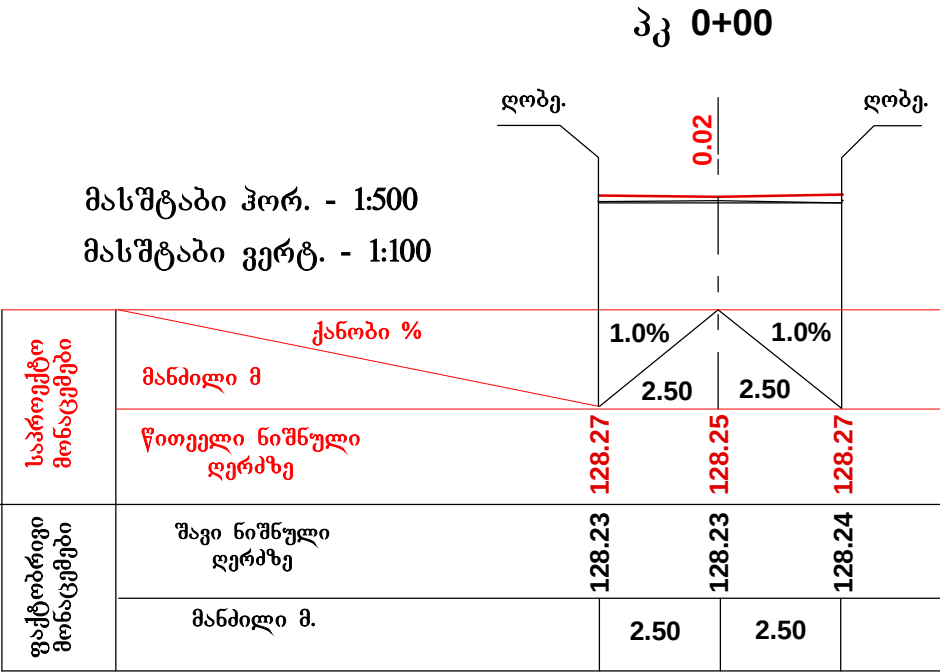


ინდივიდუალური მეწარმე „ბორისი ქირია,,	
ქუჩა: ც.დადიანის №185 ქალაქი: ხობი ქვეყანა: საქართველო საფოსტო კოდი: 5800	
სამუშაოს დასახელება ზ.ჭავჭავაძის ქუჩაზე მდებარე კოტეჯების შიდა გზების ბეტონის საფარით მოწყობის სამუშაოები	
ქუჩა: ზ.ჭავჭავაძის ქუჩა ქალაქი: ქალაქ ქუთაისი ქვეყანა: საქართველო	
სამუშაოს დასახელება ზ.ჭავჭავაძის ქუჩაზე მდებარე კოტეჯების შიდა გზების ბეტონის საფარით მოწყობის სამუშაოები განივი პროფილი	
დახაზა სპეციალისტი	მ.ჭირია
შეამოწმა დირექტორი	ბ.ჭირია
1:100	

ზ.ჭავჭავაძის ქუჩაზე მდებარე კოტეჯების შიდა გზების ბეტონის
საფარით მოწყობის გრძივი პროფილი

ნიშნულები პირობითია





მასშტაბი ჰორ. - 1:100
მასშტაბი ვერტ. - 1:50

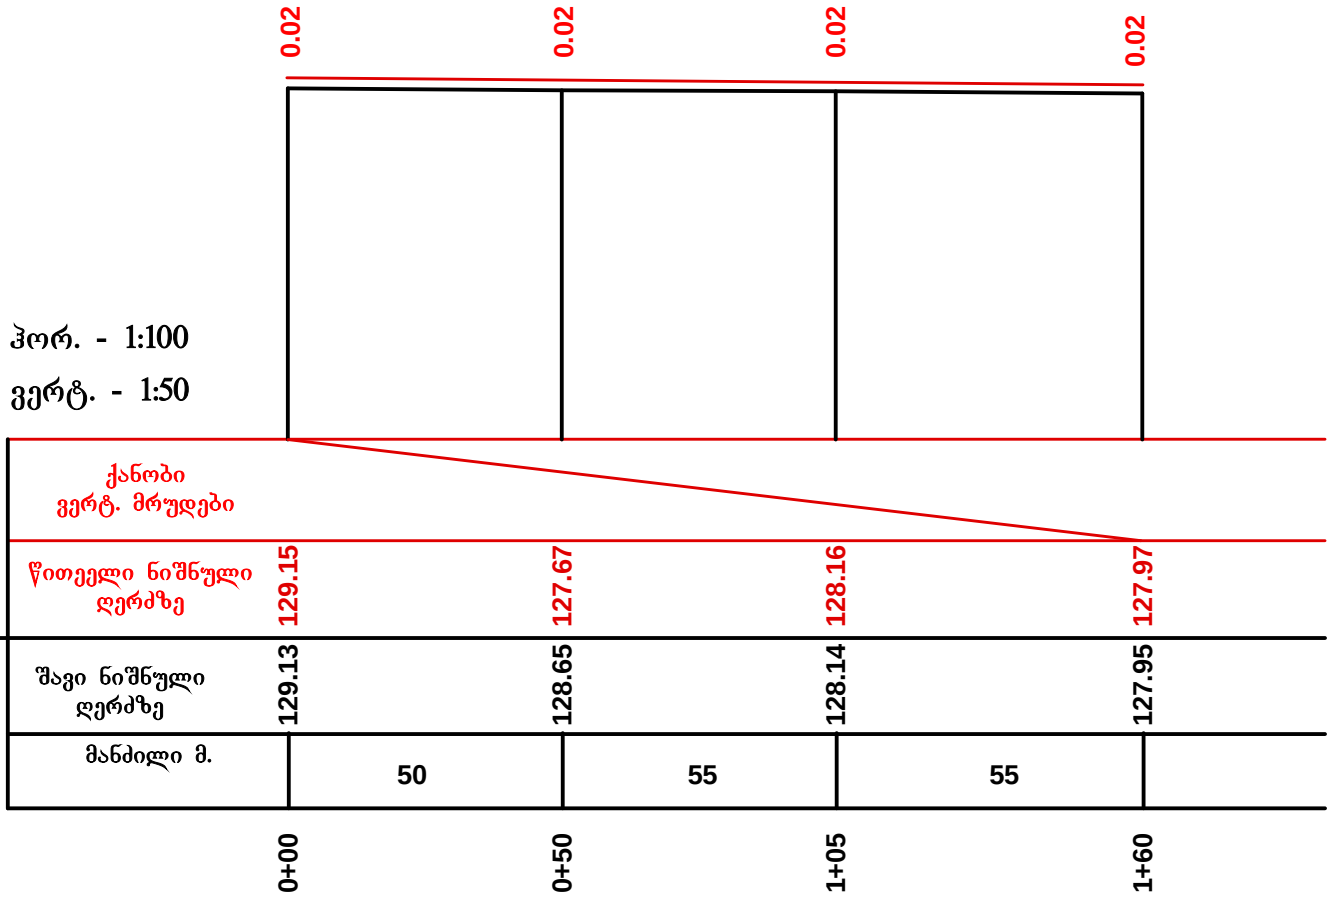

ინდივიდუალური მეწარმე „ბორისი ქირია,,	
ქუჩა: ც.დ.დიანის №185 ქალაქი: ხობი ქვეყანა: საქართველო საფოსტო კოდი: 5800	
სამუშაოს დასახელება ზ.ჭავჭავაძის ქუჩაზე მდებარე კოტეჯების შიდა გზების ბეტონის საფარით მოწყობის სამუშაოები	
ქუჩა: ზ.ჭავჭავაძის ქუჩა ქალაქი: ქალაქ ქუთაისი ქვეყანა: საქართველო	
სამუშაოს დასახელება ზ.ჭავჭავაძის ქუჩაზე მდებარე კოტეჯების შიდა გზების ბეტონის საფარით მოწყობის სამუშაოები განივი პროფილი	
დახაზა სპეციალისტი	მჭირია
შეამოწმა დირექტორი	ბ.ქირია
1:100	

ზ.ჭავჭავაძის ქუჩაზე მდებარე კოტეჯების შიდა გზების ბეტონის საფარით მოწყობის განივი პროფილი

ნიშნულები პირობითია

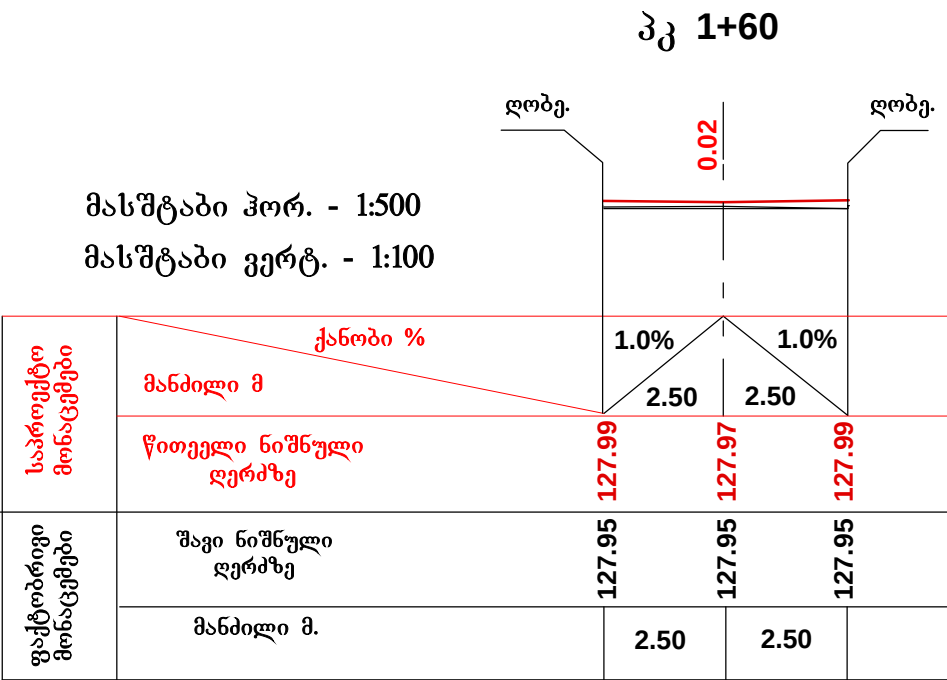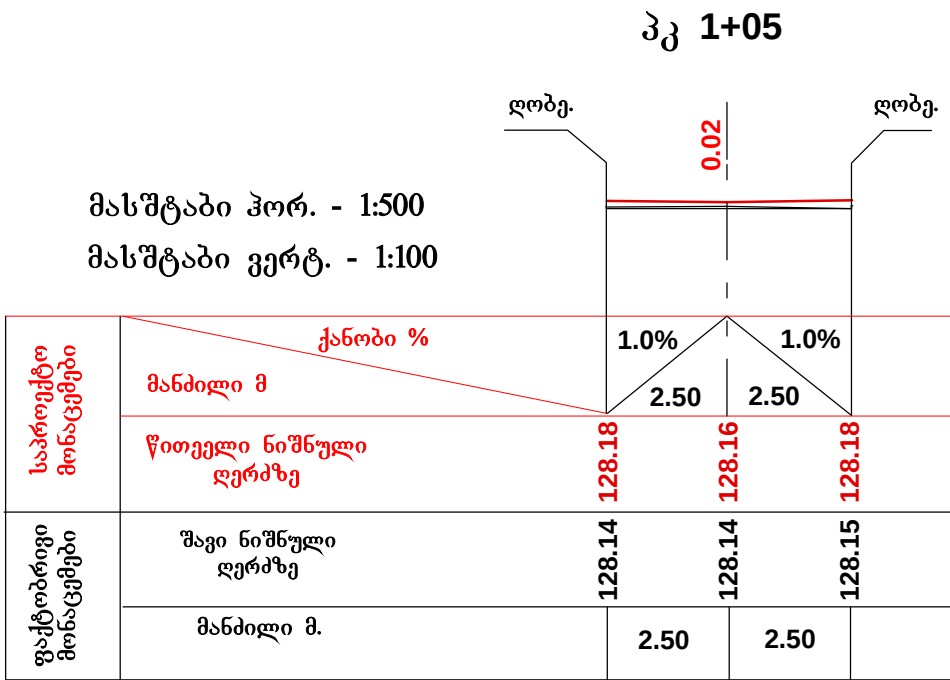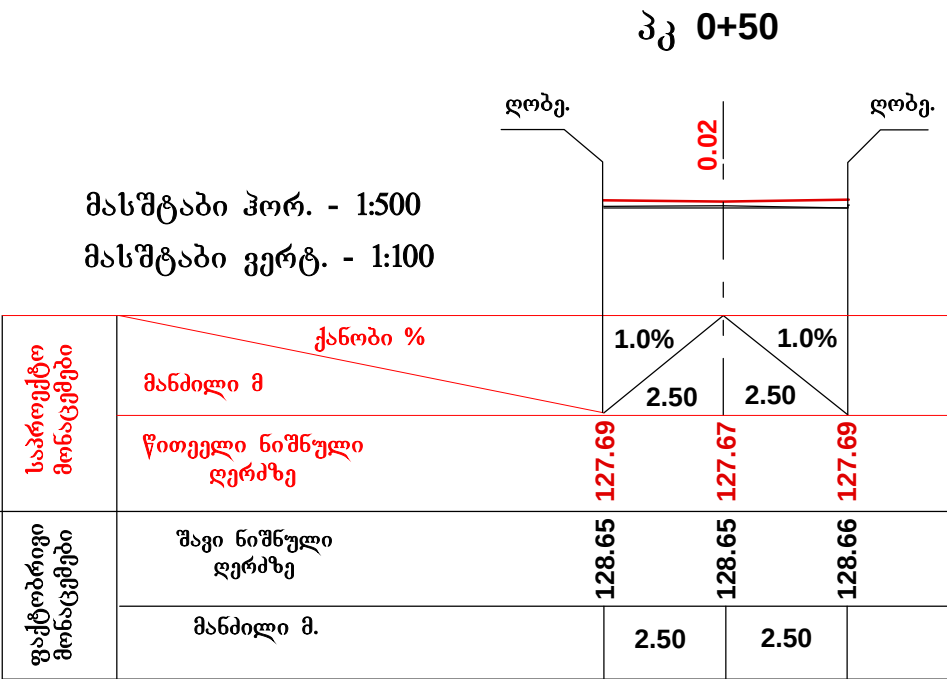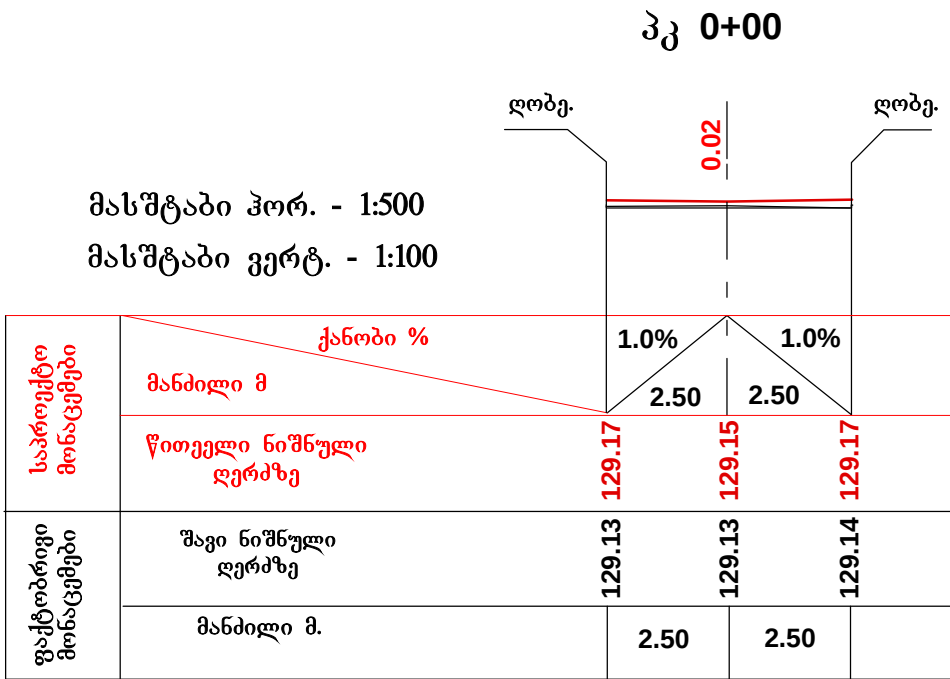


ინდივიდუალური მეწარმე „ბორისი ქირია,,	
ქუჩა: ცაგარელის №185 ქალაქი: ხობი ქვეყანა: საქართველო საფოსტო კოდი: 5800	
სამუშაოს დასახელება ზ.ჭავჭავაძის ქუჩაზე მდებარე კოტეჯების შიდა გზების ბეტონის საფარით მოწყობის სამუშაოები	
ქუჩა: ზ.ჭავჭავაძის ქუჩა ქალაქი: ქალაქ ქუთაისი ქვეყანა: საქართველო	
სამუშაოს დასახელება ზ.ჭავჭავაძის ქუჩაზე მდებარე კოტეჯების შიდა გზების ბეტონის საფარით მოწყობის სამუშაოები განივი პროფილი	
დასახელება სპეციალისტი	მ.ქირია
შეამოწმა დირექტორი	ბ.ქირია
1:100	

ზ.ჭავჭავაძის ქუჩაზე მდებარე კოტეჯების შიდა გზების ბეტონის
საფარით მოწყობის გრძივი პროფილი

ნიშნულები პირობითია

მასშტაბი ჰორ. - 1:100





მასშტაბი ვერტ. - 1:50

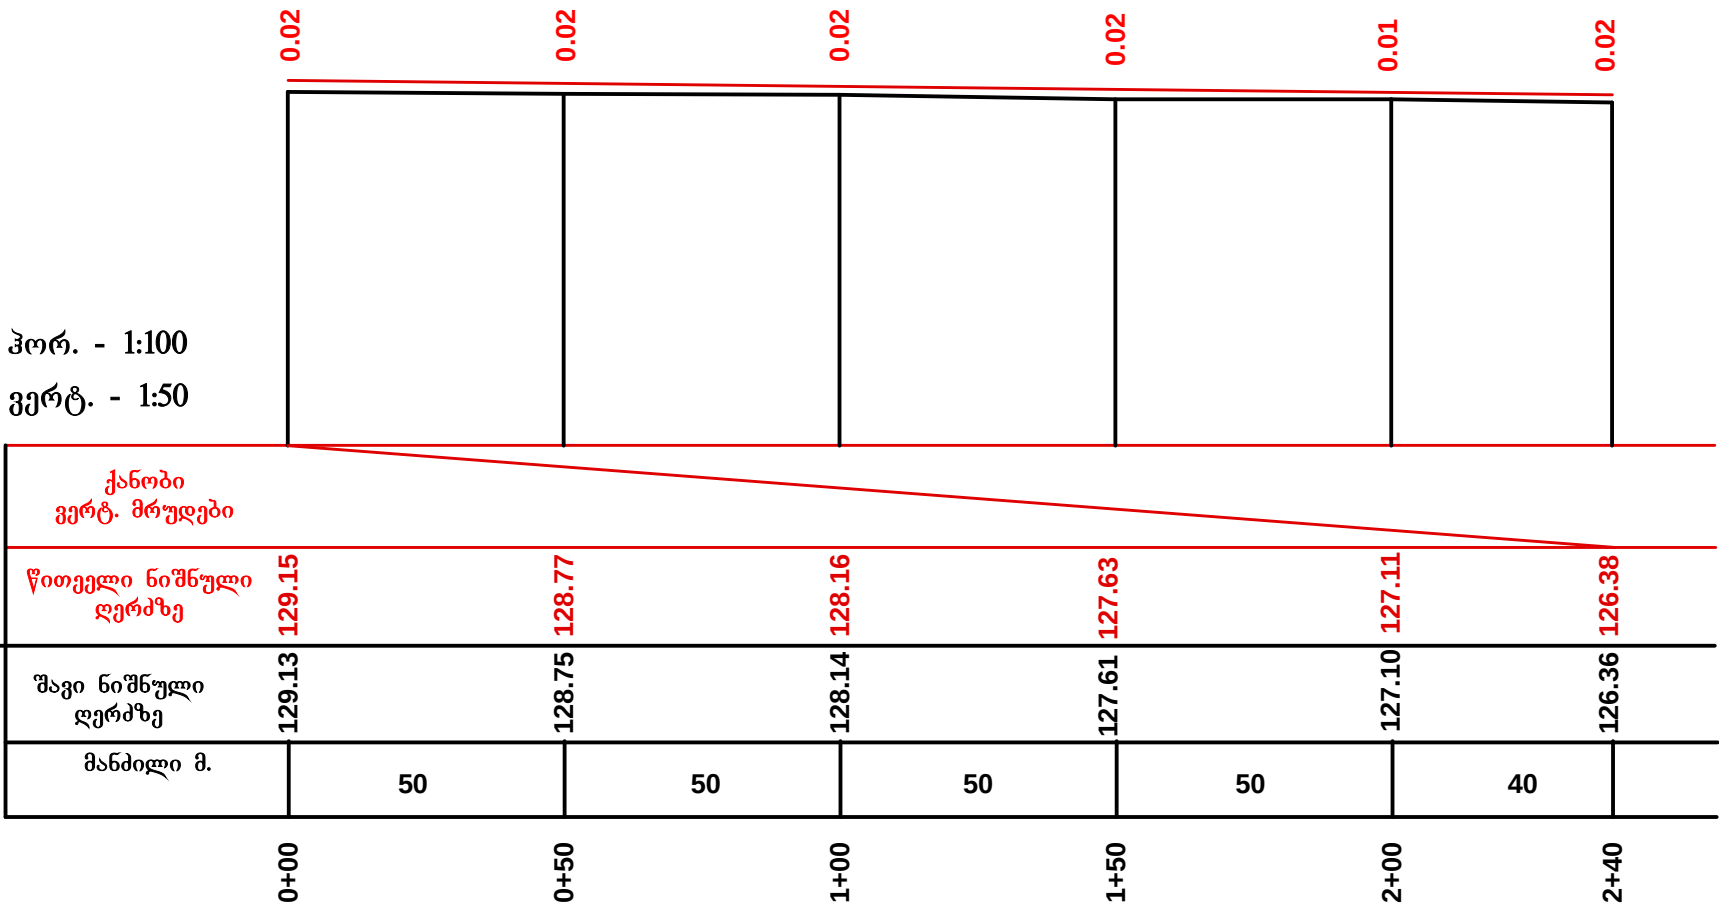

ინდივიდუალური მეწარმე „ბორისი ქირია,,	
ქუჩა: ც.დადიანის №185 ქალაქი: ზობი ქვეყანა: საქართველო საფოსტო კოდი: 5800	
სამუშაოს დასახელება ზ.ჭავჭავაძის ქუჩაზე მდებარე კოტეჯების შიდა გზების ბეტონის საფარით მოწყობის სამუშაოები	
ქუჩა: ზ.ჭავჭავაძის ქუჩა ქალაქი: ქალაქ ქუთაისი ქვეყანა: საქართველო	
სამუშაოს დასახელება ზ.ჭავჭავაძის ქუჩაზე მდებარე კოტეჯების შიდა გზების ბეტონის საფარით მოწყობის სამუშაოები განივი პროფილი	
დახაზა სპეციალისტი	მ.ქირია
შეამოწმა დირექტორი	ბ.ქირია
1:100	

ზ.ჭავჭავაძის ქუჩაზე მდებარე კოტეჯების შიდა გზების ბეტონის საფარით მოწყობის განივი პროფილი

ნიშნულები პირობითია

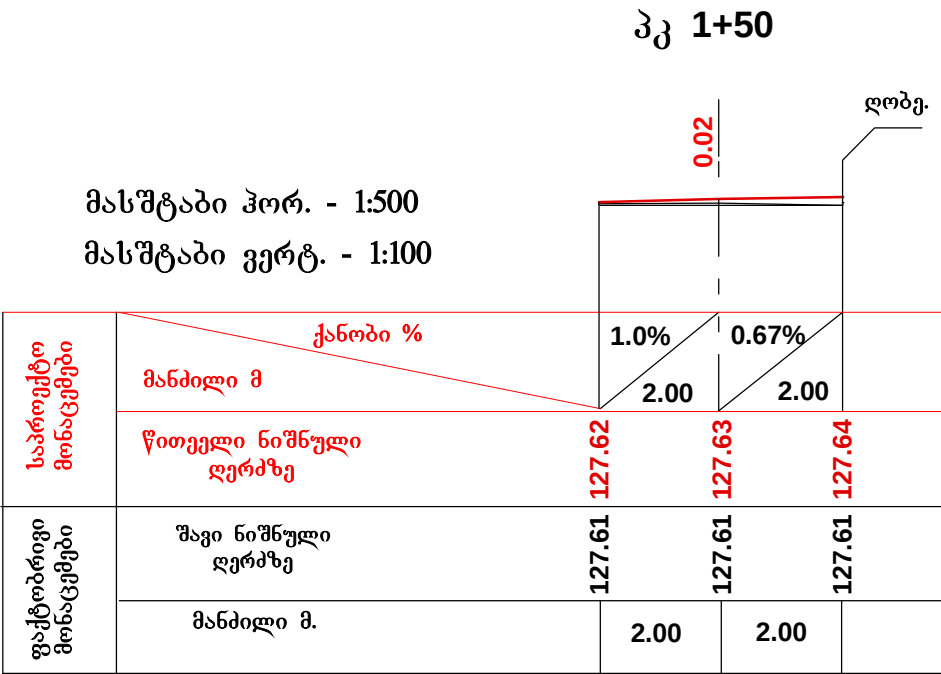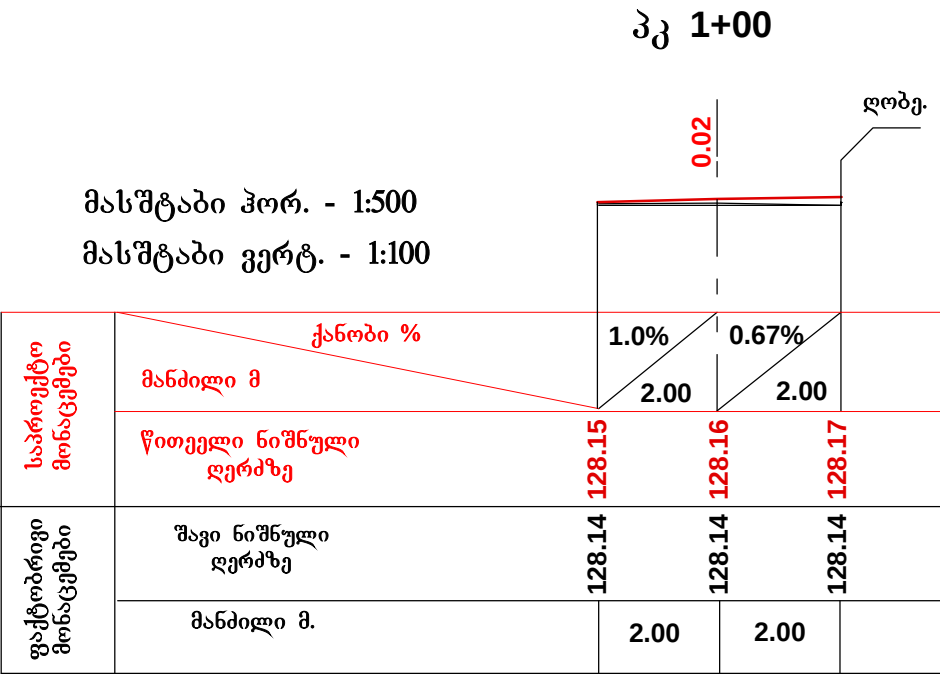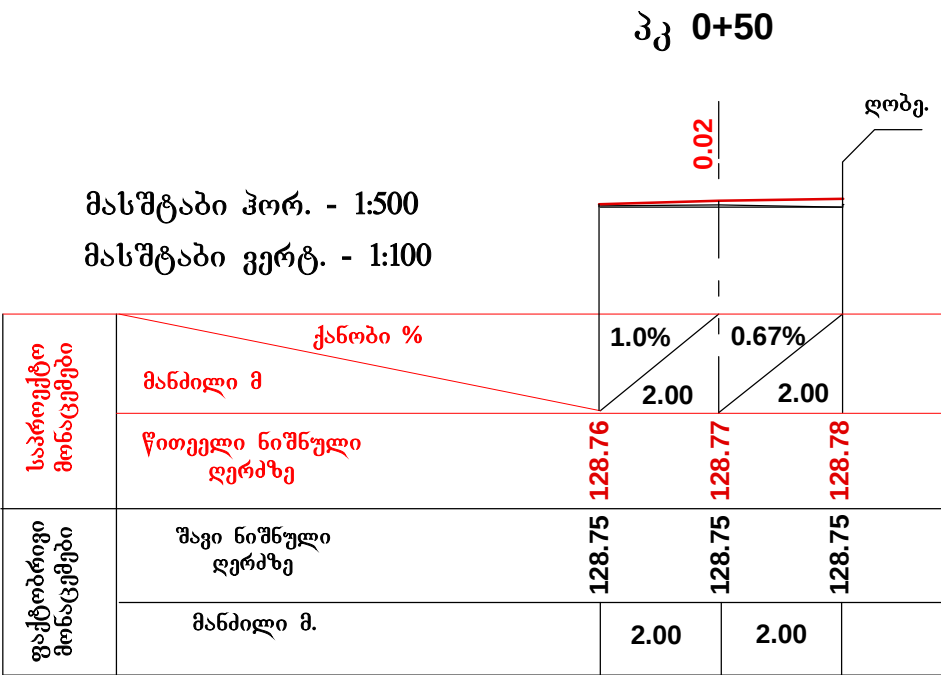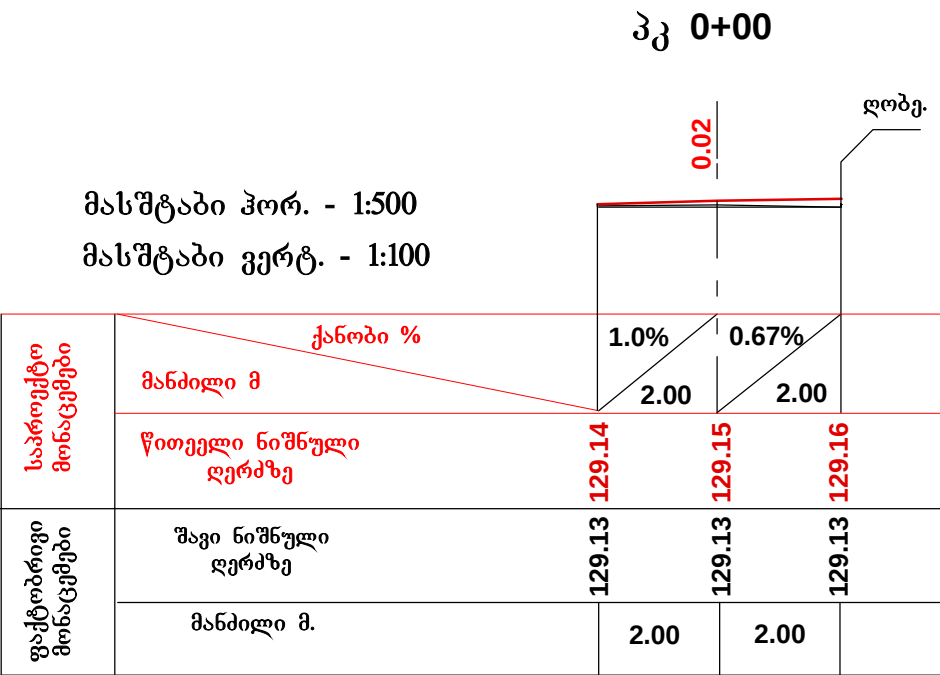

ინდივიდუალური შეწარმე
„ბორისი ქირია„

ქუჩა: ცაგარელის №185
ქალაქი: ხობი
ქვეყანა: საქართველო
საფოსტო კოდი 5800

სამუშაოს დასახელება

ზ.ჭავჭავაძის ქუჩაზე მდებარე
კოტეჯების შიდა გზების ბეტონის
საფარით მოწყობის სამუშაოები

ქუჩა: ზ.ჭავჭავაძის ქუჩა
ქალაქი: ქალაქ ქუთაისი
ქვეყანა: საქართველო

სამუშაოს დასახელება

ზ.ჭავჭავაძის ქუჩაზე მდებარე
კოტეჯების შიდა გზების ბეტონის
საფარით მოწყობის სამუშაოები
განივი პროფილი



დახაზა მ.ქირია
სპეციალისტი

შეამოწმა
დირექტორი ბ.ქირია

1:100

ზ.ჭავჭავაძის ქუჩაზე მდებარე კოტეჯების შიდა გზების ბეტონის
საფარით მოწყობის განივი პროფილი


ნიშნულები პირობითია

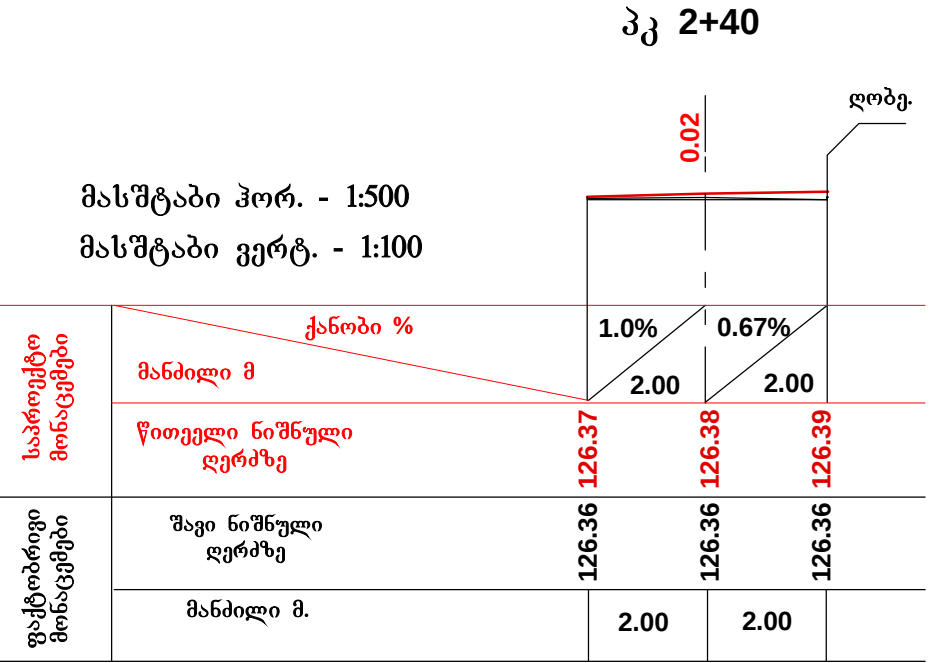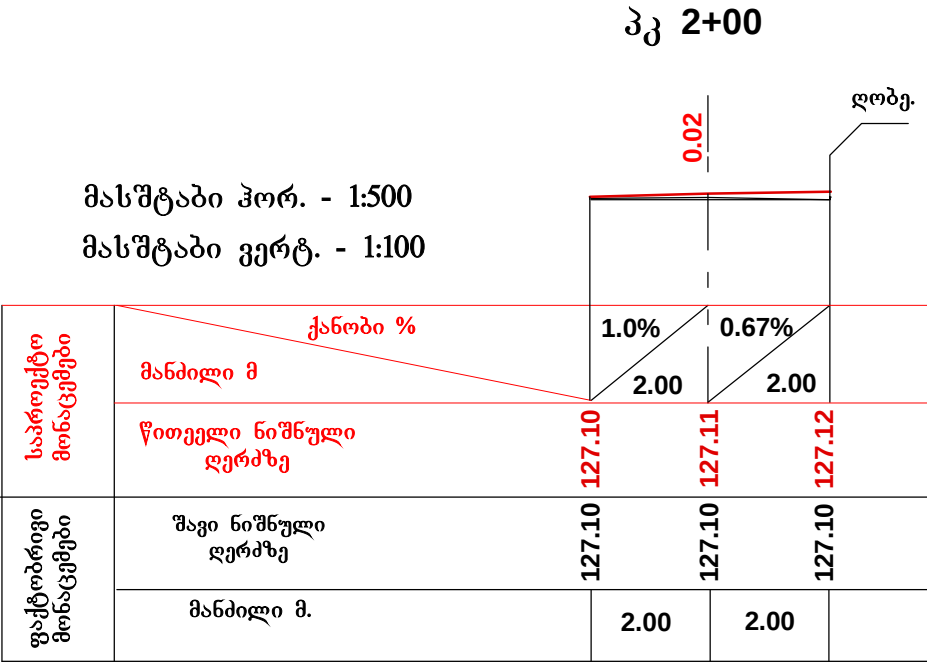


ინდივიდუალური მეწარმე „ბორისი ქირია,,	
ქუჩა: ც.დ.ლიანის №185 ქალაქი: ხობი ქვეყანა: საქართველო საფოსტო კოდი: 5800	
სამუშაოს დასახელება ზ.ჭავჭავაძის ქუჩაზე მდებარე კოტეჯების შიდა გზების ბეტონის საფარით მოწყობის სამუშაოები	
ქუჩა: ზ.ჭავჭავაძის ქუჩა ქალაქი: ქალაქ ქუთაისი ქვეყანა: საქართველო	
სამუშაოს დასახელება ზ.ჭავჭავაძის ქუჩაზე მდებარე კოტეჯების შიდა გზების ბეტონის საფარით მოწყობის სამუშაოები განივი პროფილი	
დახაზა სპეციალისტი	მ.ქირია
შეამოწმა დირექტორი	ბ.ქირია
1:100	

დსაფუისი კვ. 0 +0.00

შენიშვნა 1:200

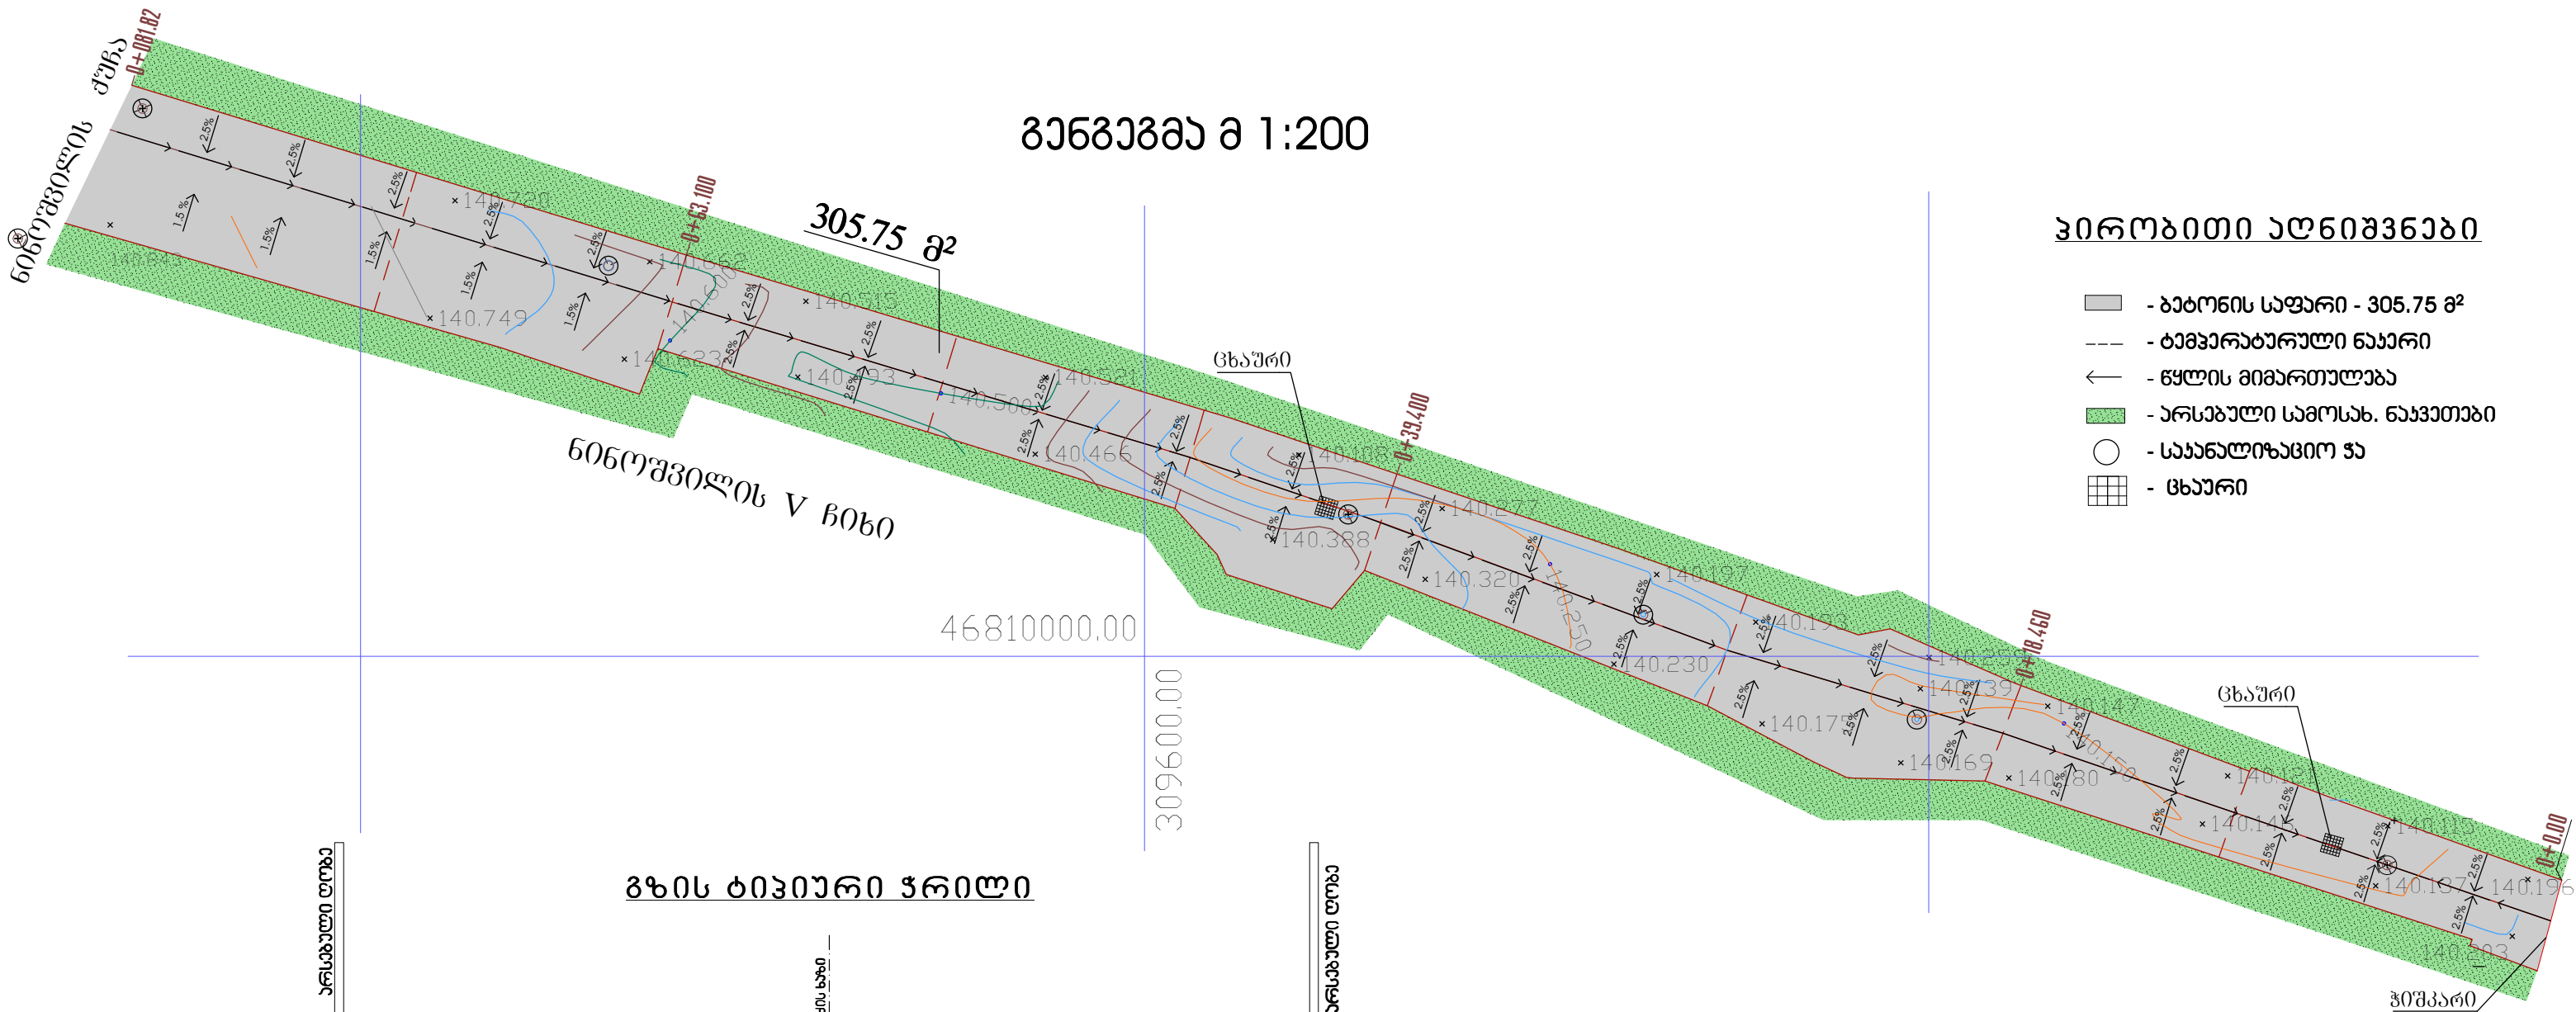

გზის ტიპური ზარილი


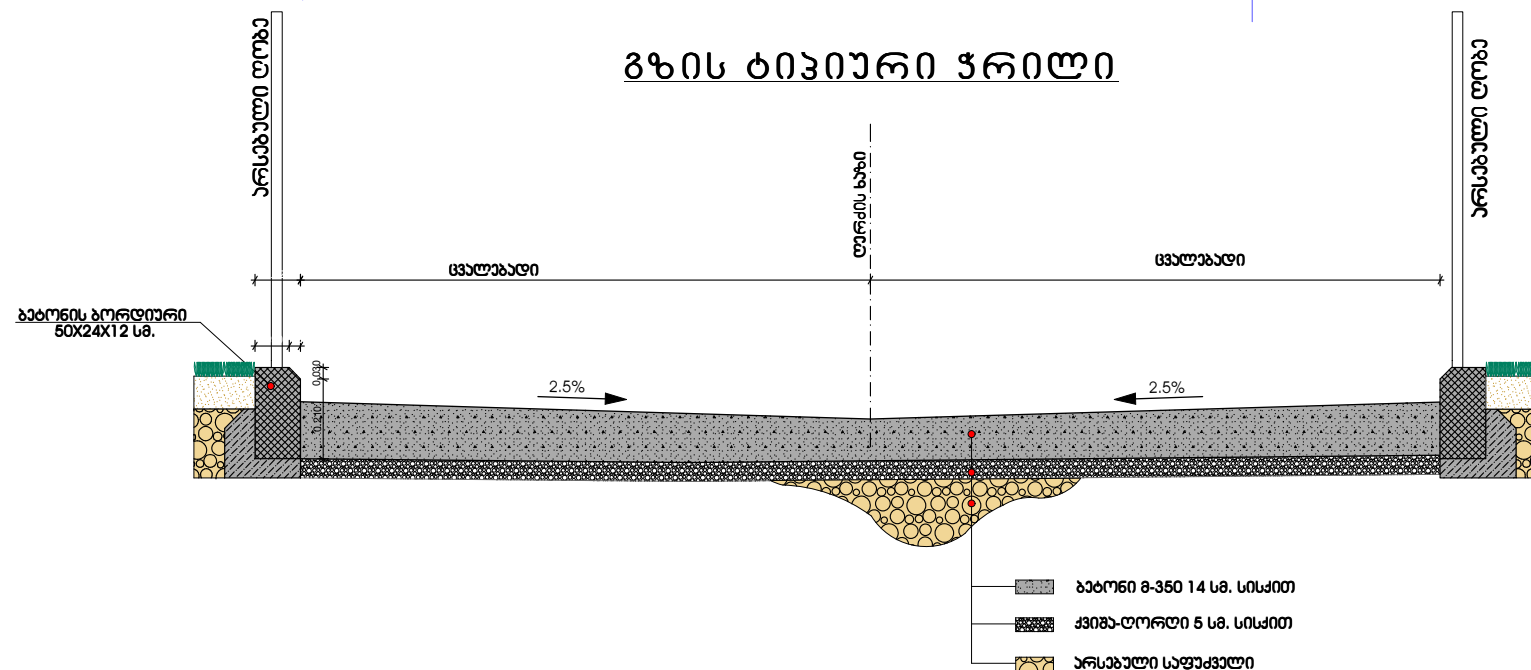


			გენგაგება № 1:200			

სიტუაციური გეგმა



გეგმა

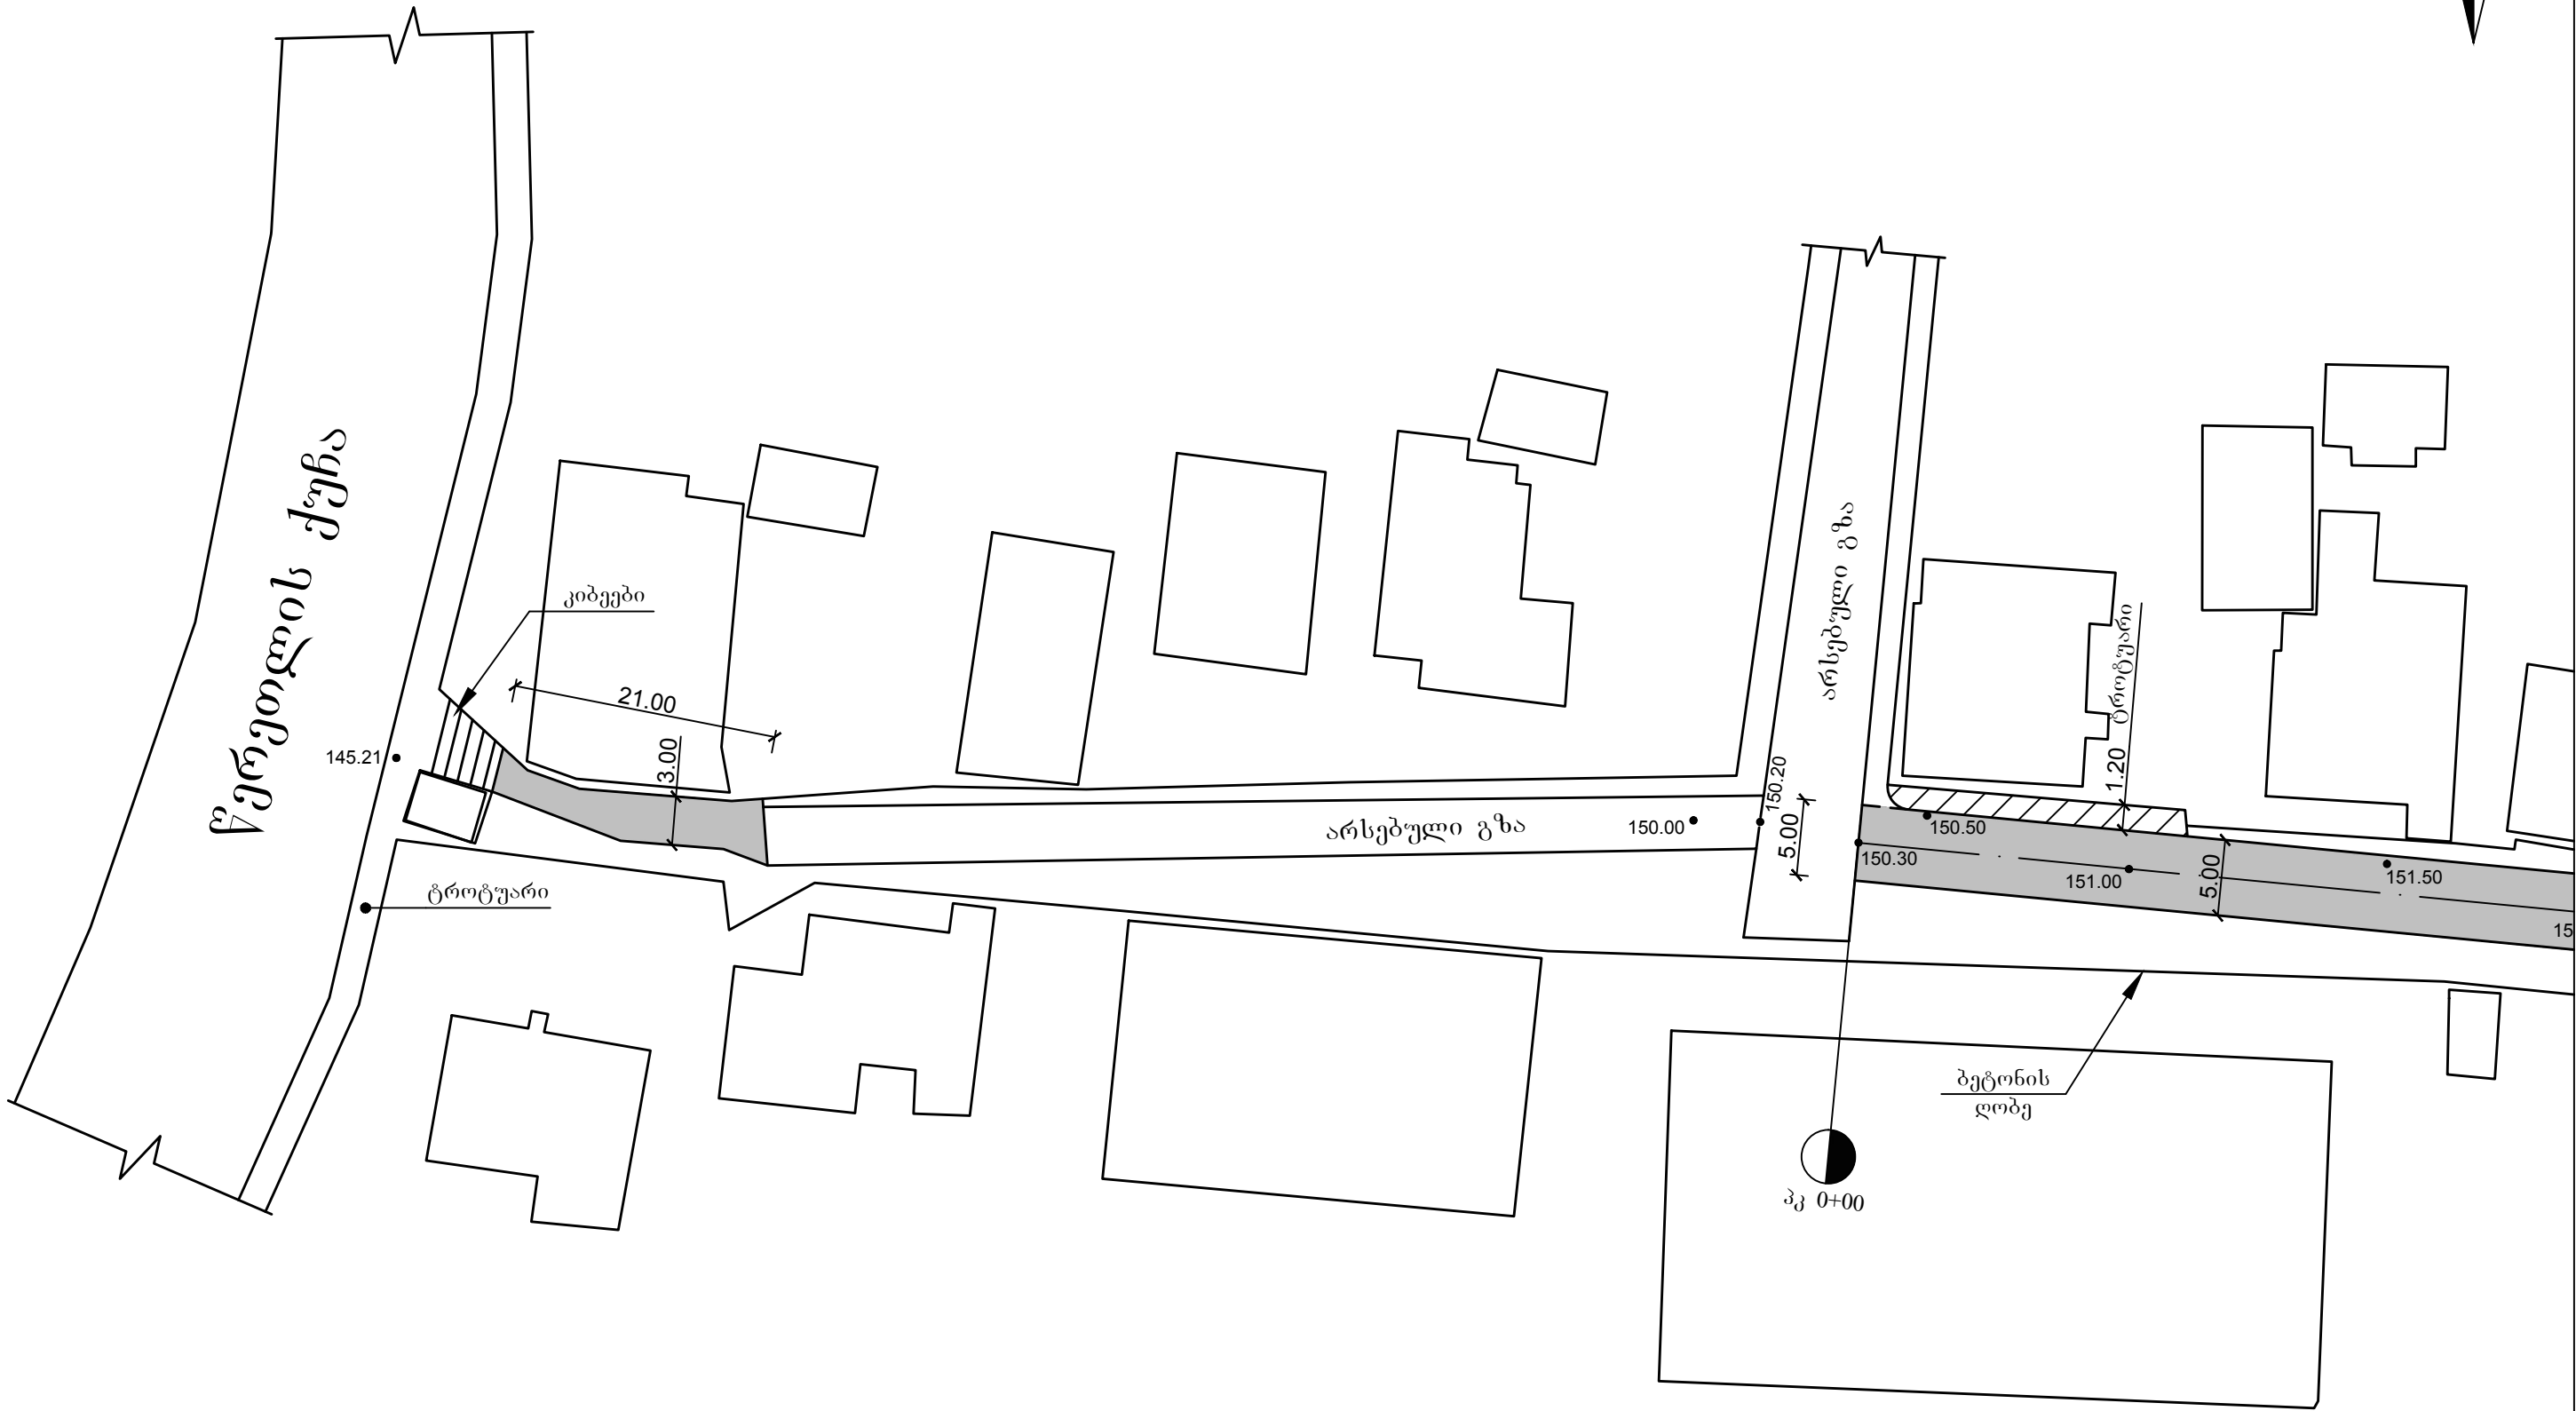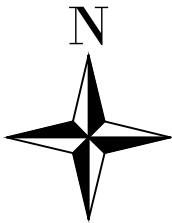



პირობითი ნიშნები



სავალი ნაწილი


შ.პ.ს. "სანდო"		თამარ გუგუშვილის ქუჩის გზის მოწესრიგების გზის გეგმის საფუძველი გეგმა		დაკვეთა №4	
დირექტორი		გ.წულაძე	გეგმა	ფურცელი	1
ავტორი		გ.წულაძე		მასშტაბი	1:500
დაამუშავა		გ.წულაძე			

გეგმა

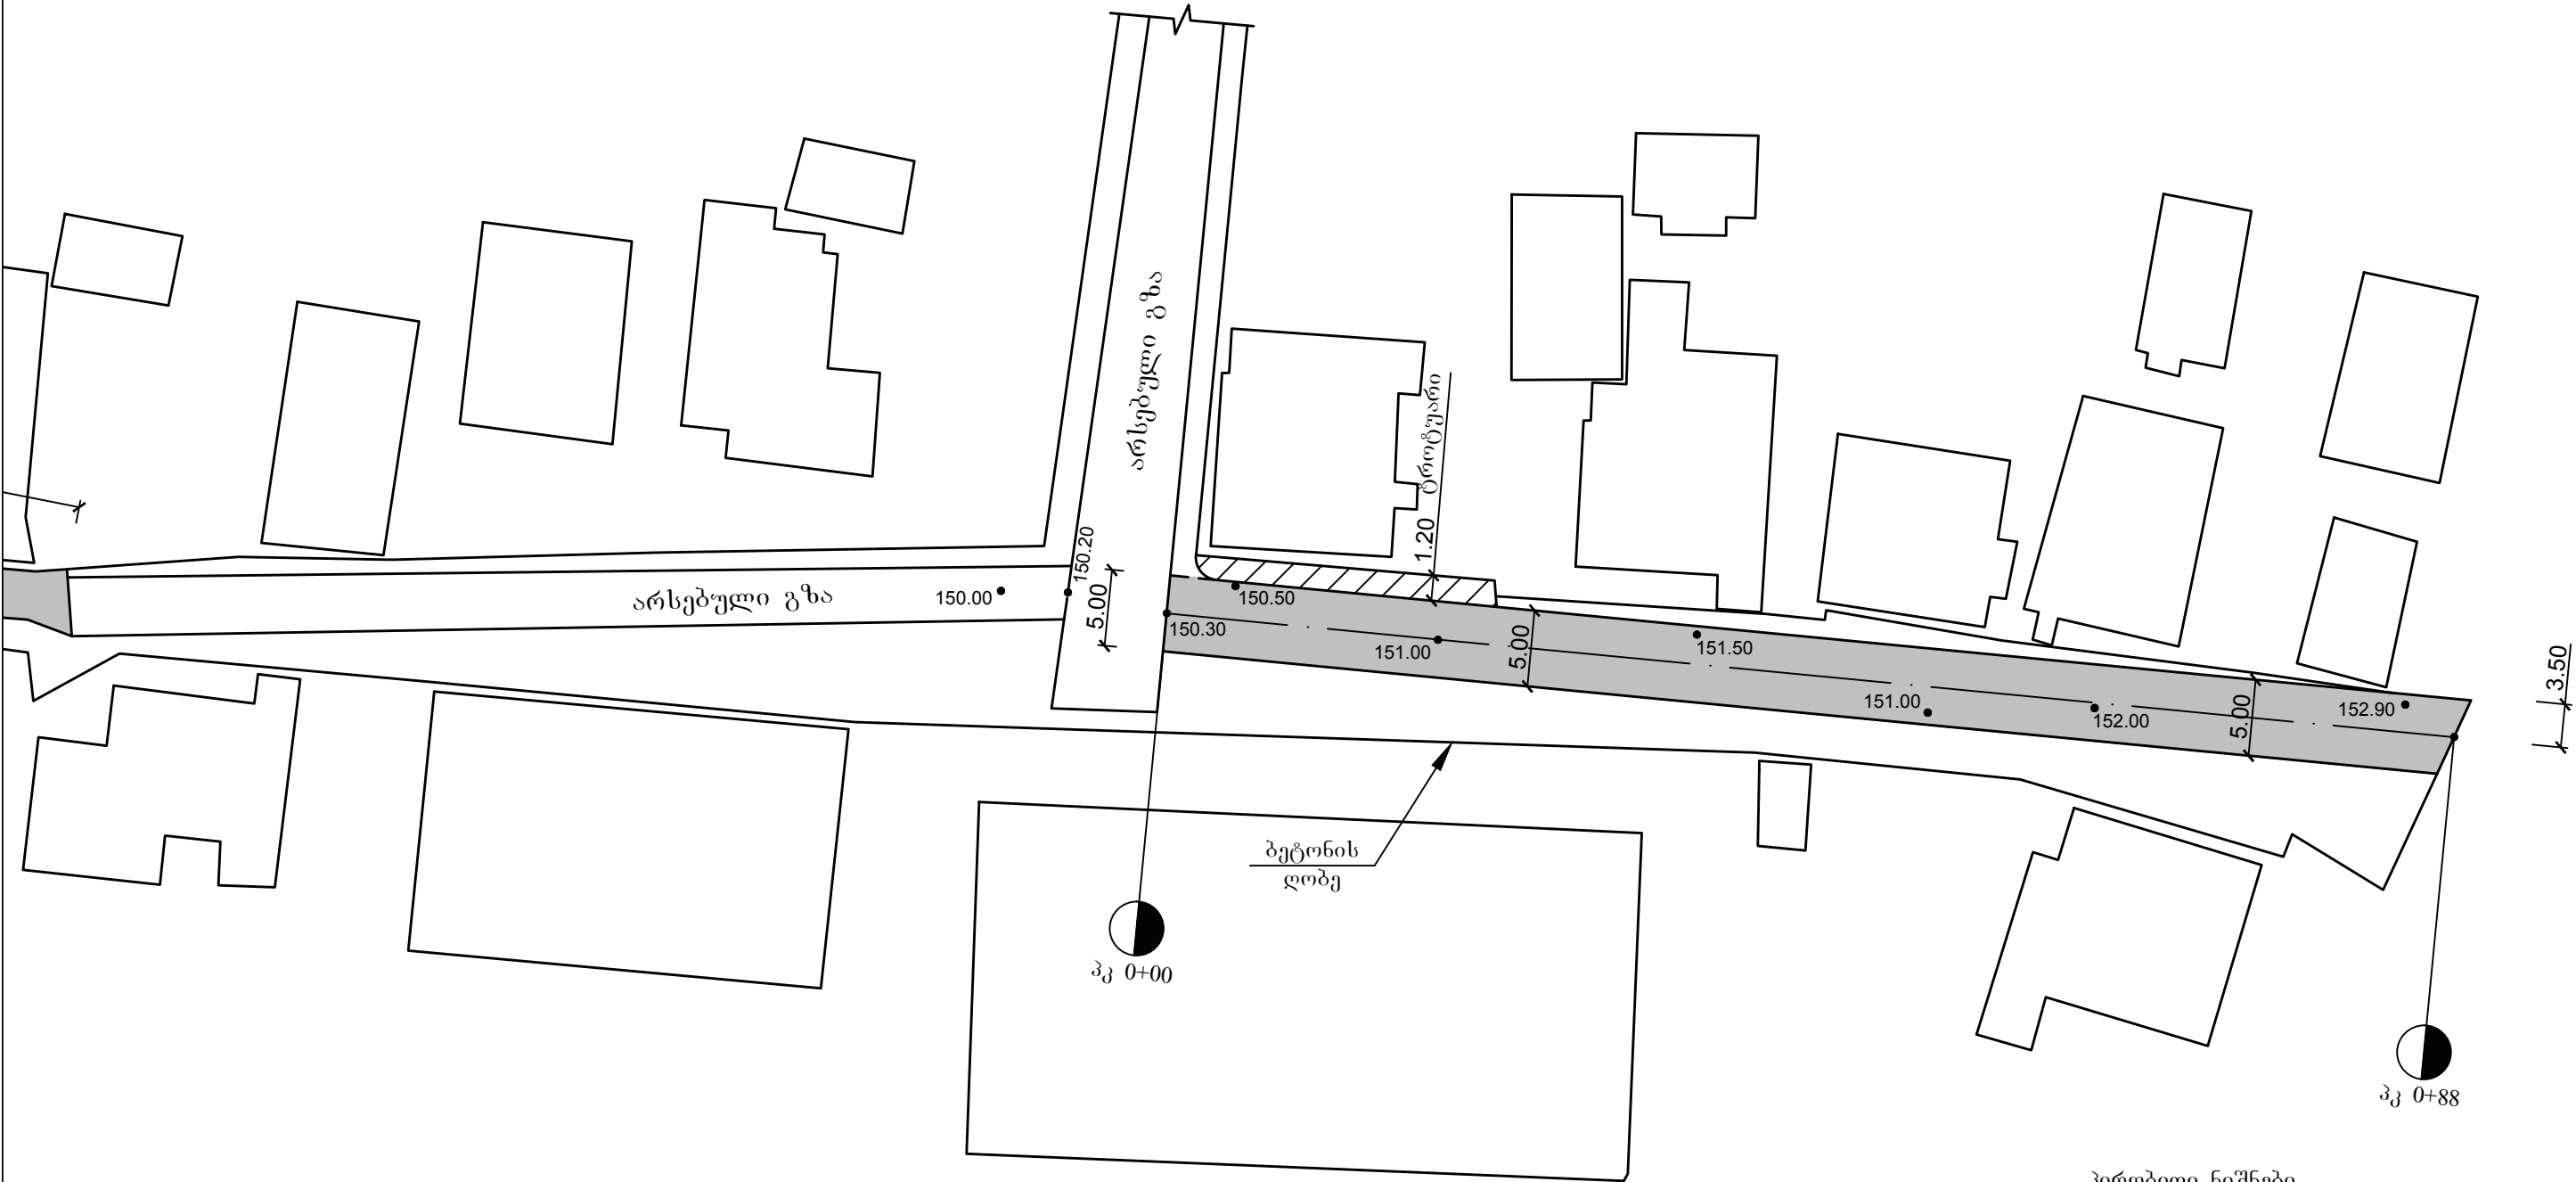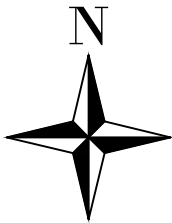

შ.პ.ს. "სანდო"		თამარ გუგუშვილის ქუჩის პირველი მოკვეთის გზის გეგმის საფუძველი მოწყობა		დაკვეთა №4	
დირექტორი		ბ.წულაძე	გეგმა	ფურცელი	2
ავტორი		ბ.წულაძე		მასშტაბი	1:500
დაამუშავა		ბრინჯაშვილი			

ბრძოვი პროექტი

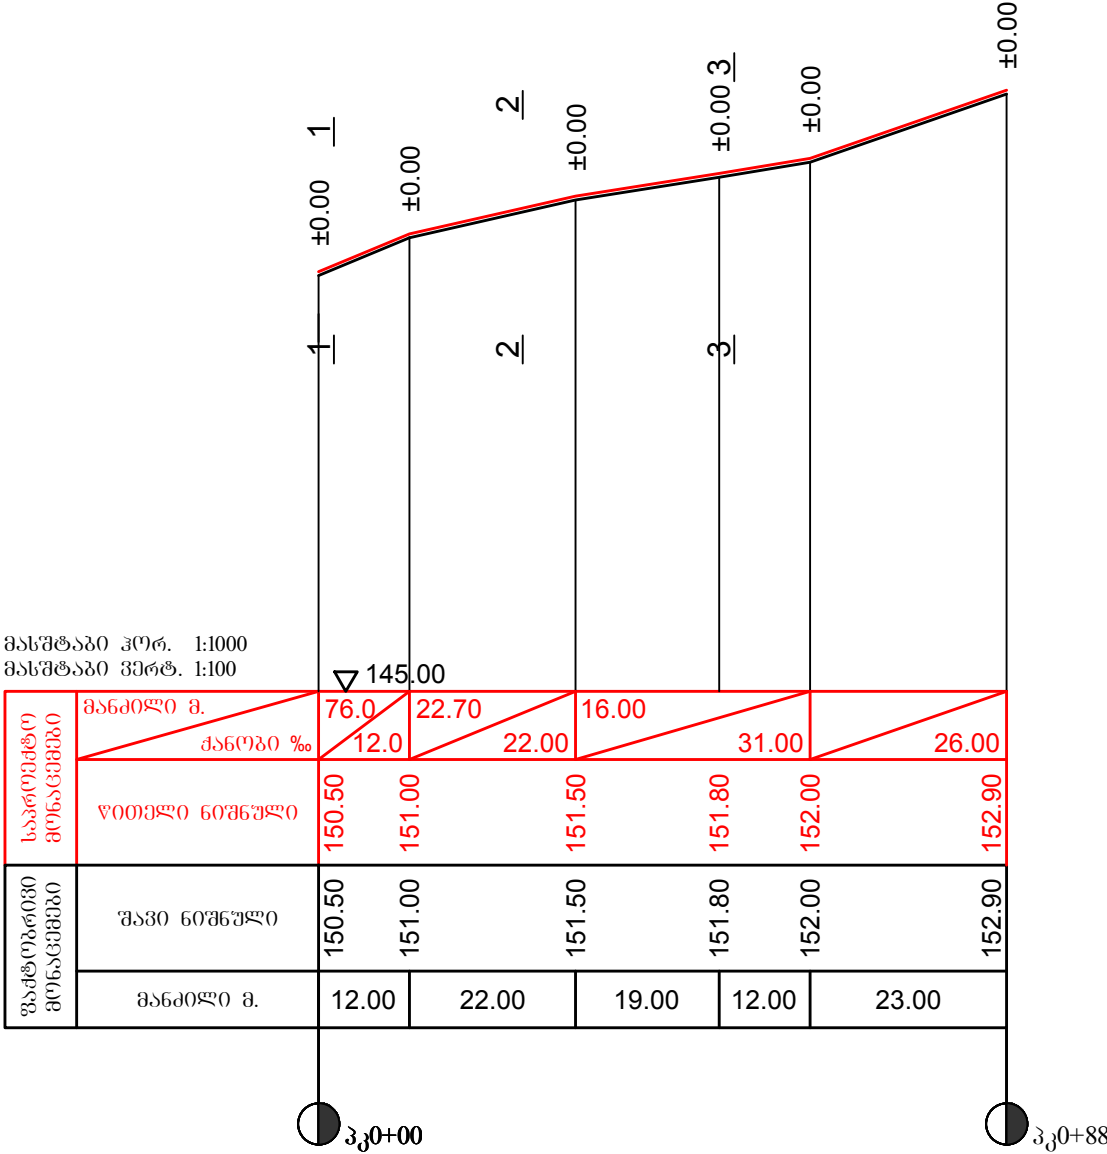


შ.პ.ს. "სანდო"		თამარ გეგმის ქუჩის გზის მოწოდების გზის გეგმის საფარით მოწოდება		დაკვეთა №4	
დირექტორი		გ.წულაძე	ბრძოვი პროექტი	ფურცელი	1
ავტორი		გ.წულაძე		მასშტაბი	1:1000 1:100
დაამუშავა		ბრძოვი პროექტი			

ბანოვი კვეთები


კვეთი 1-1 (პკ0+02)

მ 1:100

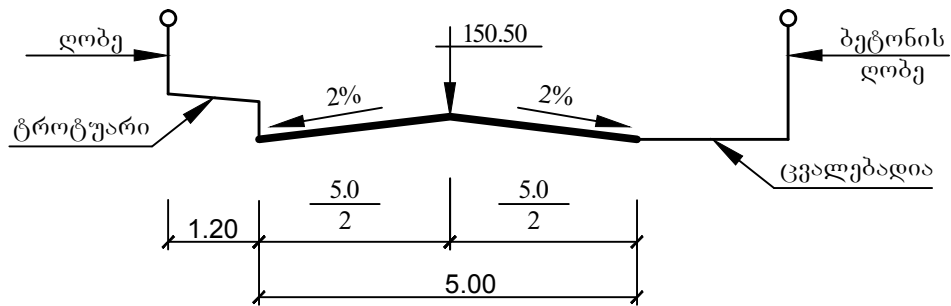


კვეთი 2-2 (პკ0+27)

მ 1:100

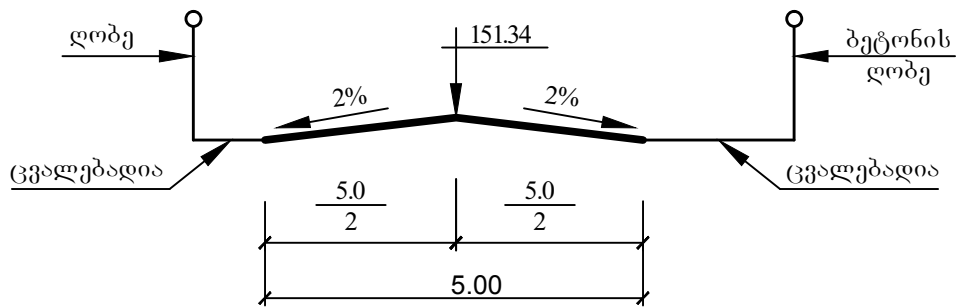


კვეთი 3-3 (პკ0+65)

მ 1:100

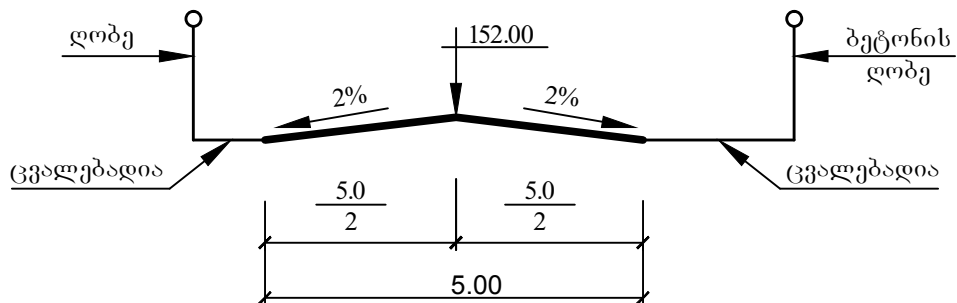

შ.პ.ს. "სანდო"		თამარ მეფის ქუჩის გოლო მონაკვეთის გზის ბეტონის სავალი მოწყობა		დაკვეთი №4	
დირექტორი		გ.წულაძე	ბანოვი კვეთები	ფურცელი	1
ავტორი		გ.წულაძე		მასშტაბი	1:100
დაამუშავა		ბრიგადის მეთაური			

საბზაო სამოსის კონსტრუქცია

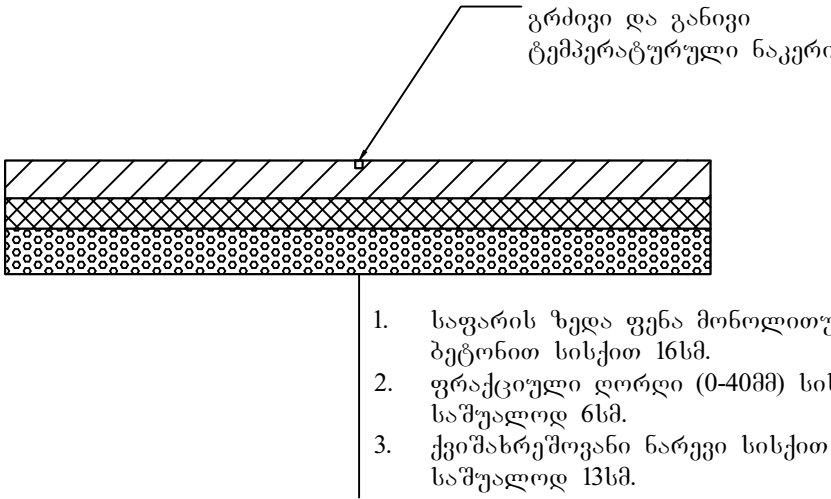

შ.პ.ს. "სანდო"				დაკვეთა №4	
დირექტორი		გ.წულაძე	საბზაო სამოსის კონსტრუქცია	ფურცელი	1
ავტორი		გ.წულაძე		მასშტაბი	
დაამუშავა		ბრიგადანტი			