

შ.პ.ს "არქსერვისი-2008"



ქ. ზუბდიდში დემურის ქ №1-ში
მდებარე დევნილთა საცხოვრებელი სახლის
წყალმომარაგების პროექტი

ზონა	სექტორი	კვარტალი	ნაკვეთი
43	31	42	202

2016 წ.

შ.პ.ს "არქსერვისი-2008"

მდებარე დევნილთა საცხოვრებელი სახლის
წყალმომარაგების პროექტი

არქიტექტურული ნაწილი

დირექტორი

ზ. ნაზლაძე

შეასრულა

ბ. გიბილუაშვილი

2016 წ.

პროექტის შემადგენლობა:

დ ა ს ა ხ ე ლ ე ბ ა	ფურ №
სიტუაციური გეგმა მ. 1:2000	01
გენგეგმა მ. 1:400	02
I სართულის გეგმა მ. 1:100	03
სახურავის გეგმა მ. 1:100	04
ჭრილი 1-1, 2-2 მ. 1:100	05
ფასადი 1-3, ბ-ა მ. 1:100	06
პერსპექტიული ხედი	07

ბანმარტებიტი ბარათი:




ტეჲნიკურ-ეკონომიკური მაჩჲენეჲეჲი:

მიწის ნაკჲეთის ფართოგი – 1771 კჲ.მ


ბანაშენიანეჲის ფართოგი – 48,00 კჲ.მ

საერთო ფართოგი – 41,06 კჲ.მ


სამშენეჲლო მოცუღოგა – 272,34 კუბ.მ



საპროექტო მიწის ნაკვეთი	შ.პ.ს "არქსერვისი-2008"			ღეგნოლთა საცხოვრებელი სახლის წყალმომარაგების პროექტი				
	თანამდებობა	ხელმოწერა	გვარი	სიტუაციური გეგმა				
	დირექტორი		ზ. ნაზლაიძე					
	შეასრულა		ბ. ბიბილაშვილი	ქ. ზუბიდი ღეგნერიას ქმ-1	სტლ	ფურ	ფ. სულ	მასშტაბი
	2016 წელი					1	7	მ 1:2000

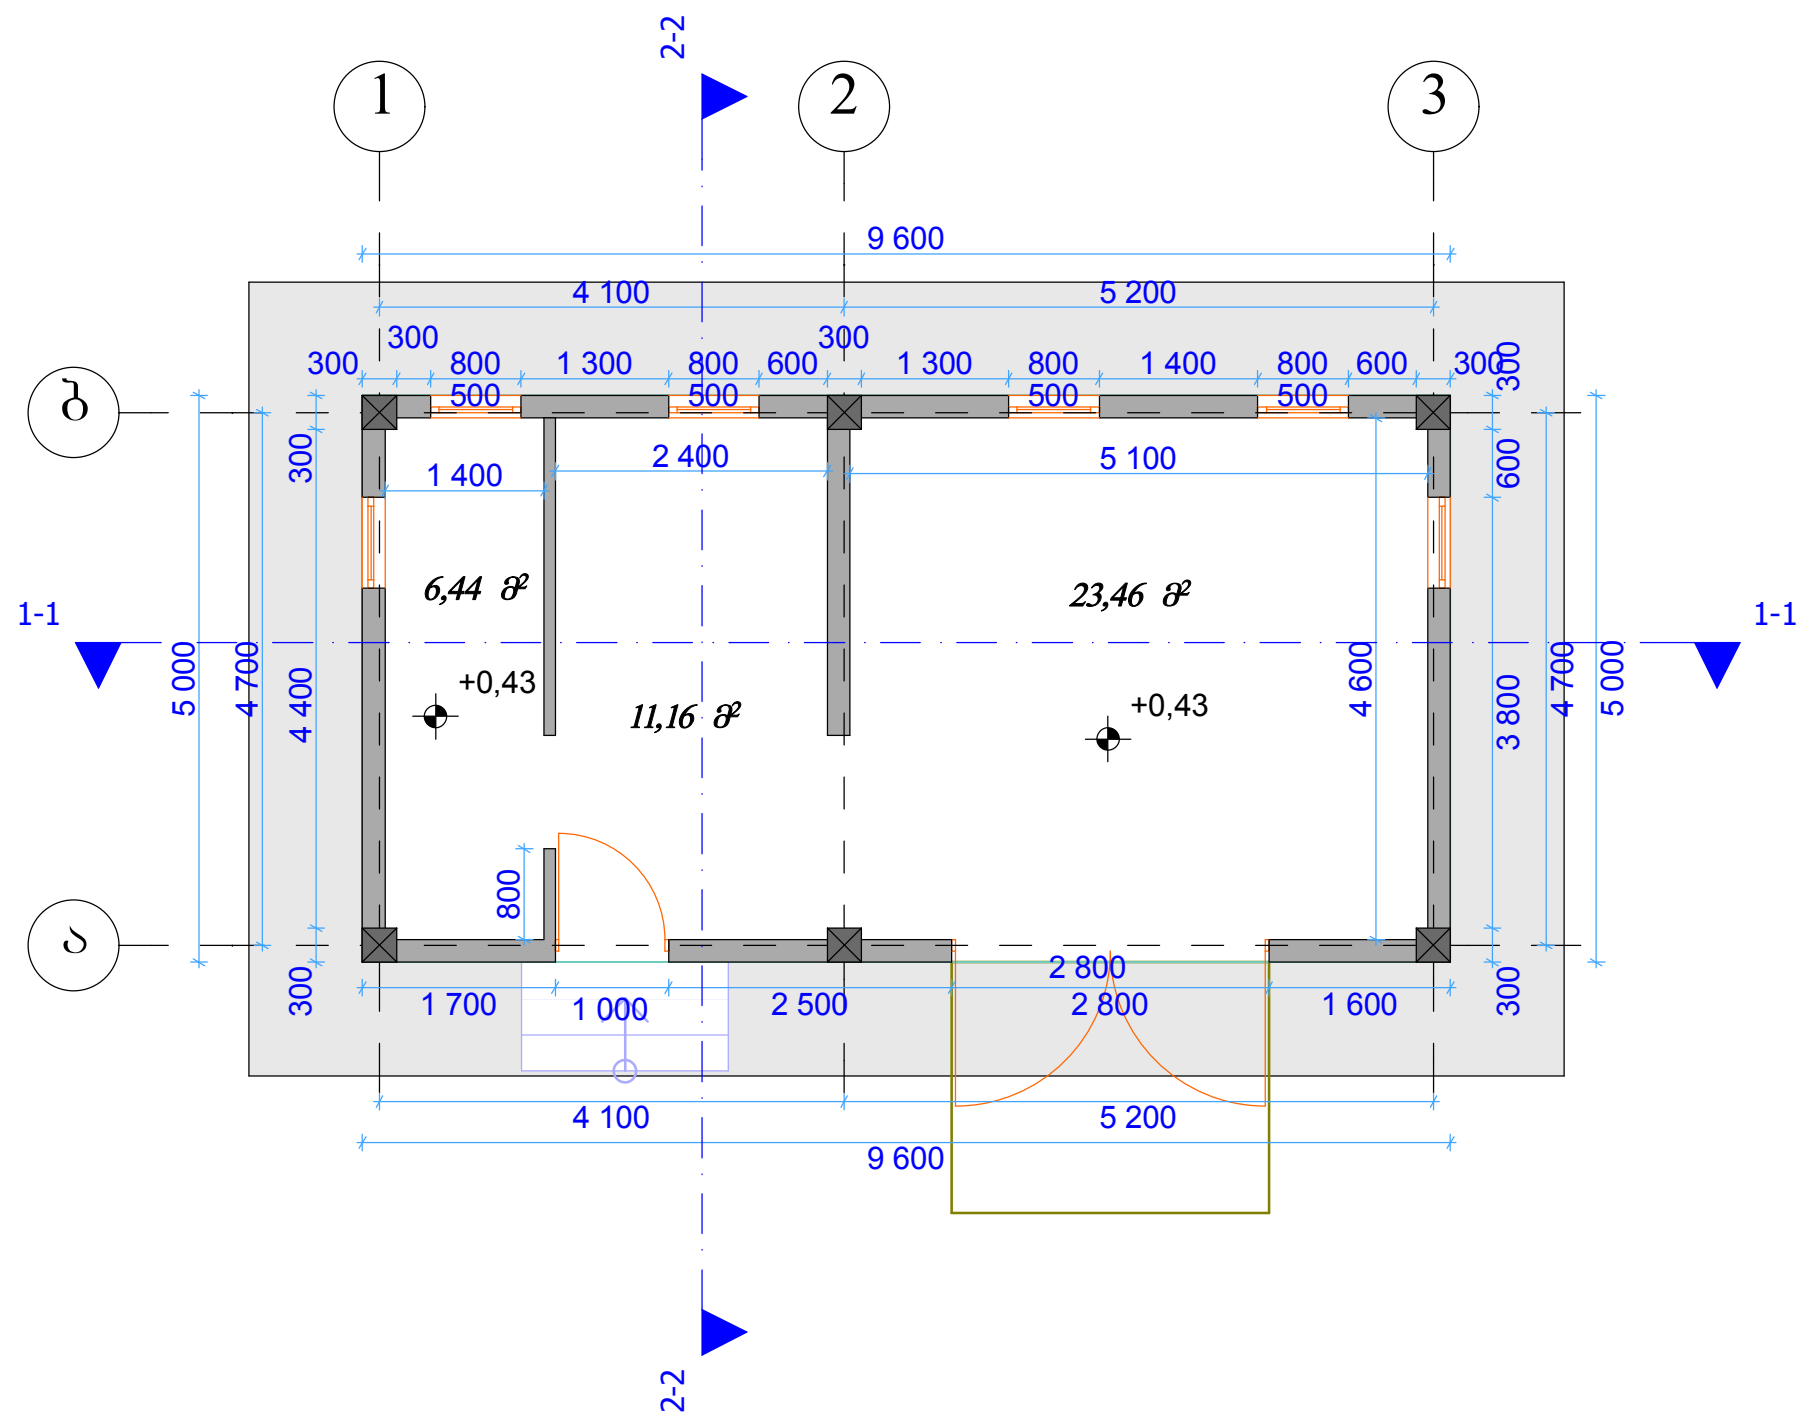



შ.პ.ს "არქიტექტონი-2008"			დევნილთა საცხოვრებელი სახლის წყალმომარაგების პროექტი				
თანამდებობა	ხელმოწერა	გვარი	I სართულის გეგმა				
დირექტორი		ზ. ნაზლაძე					
შეასრულა		ბ. ბიბილაშვილი	ქ. ზუბიდი	სტა	ფურ	ფ. სულ	მასშტაბი
2016 წელი			დევნილის ქმ-1		3	7	მ 1:100

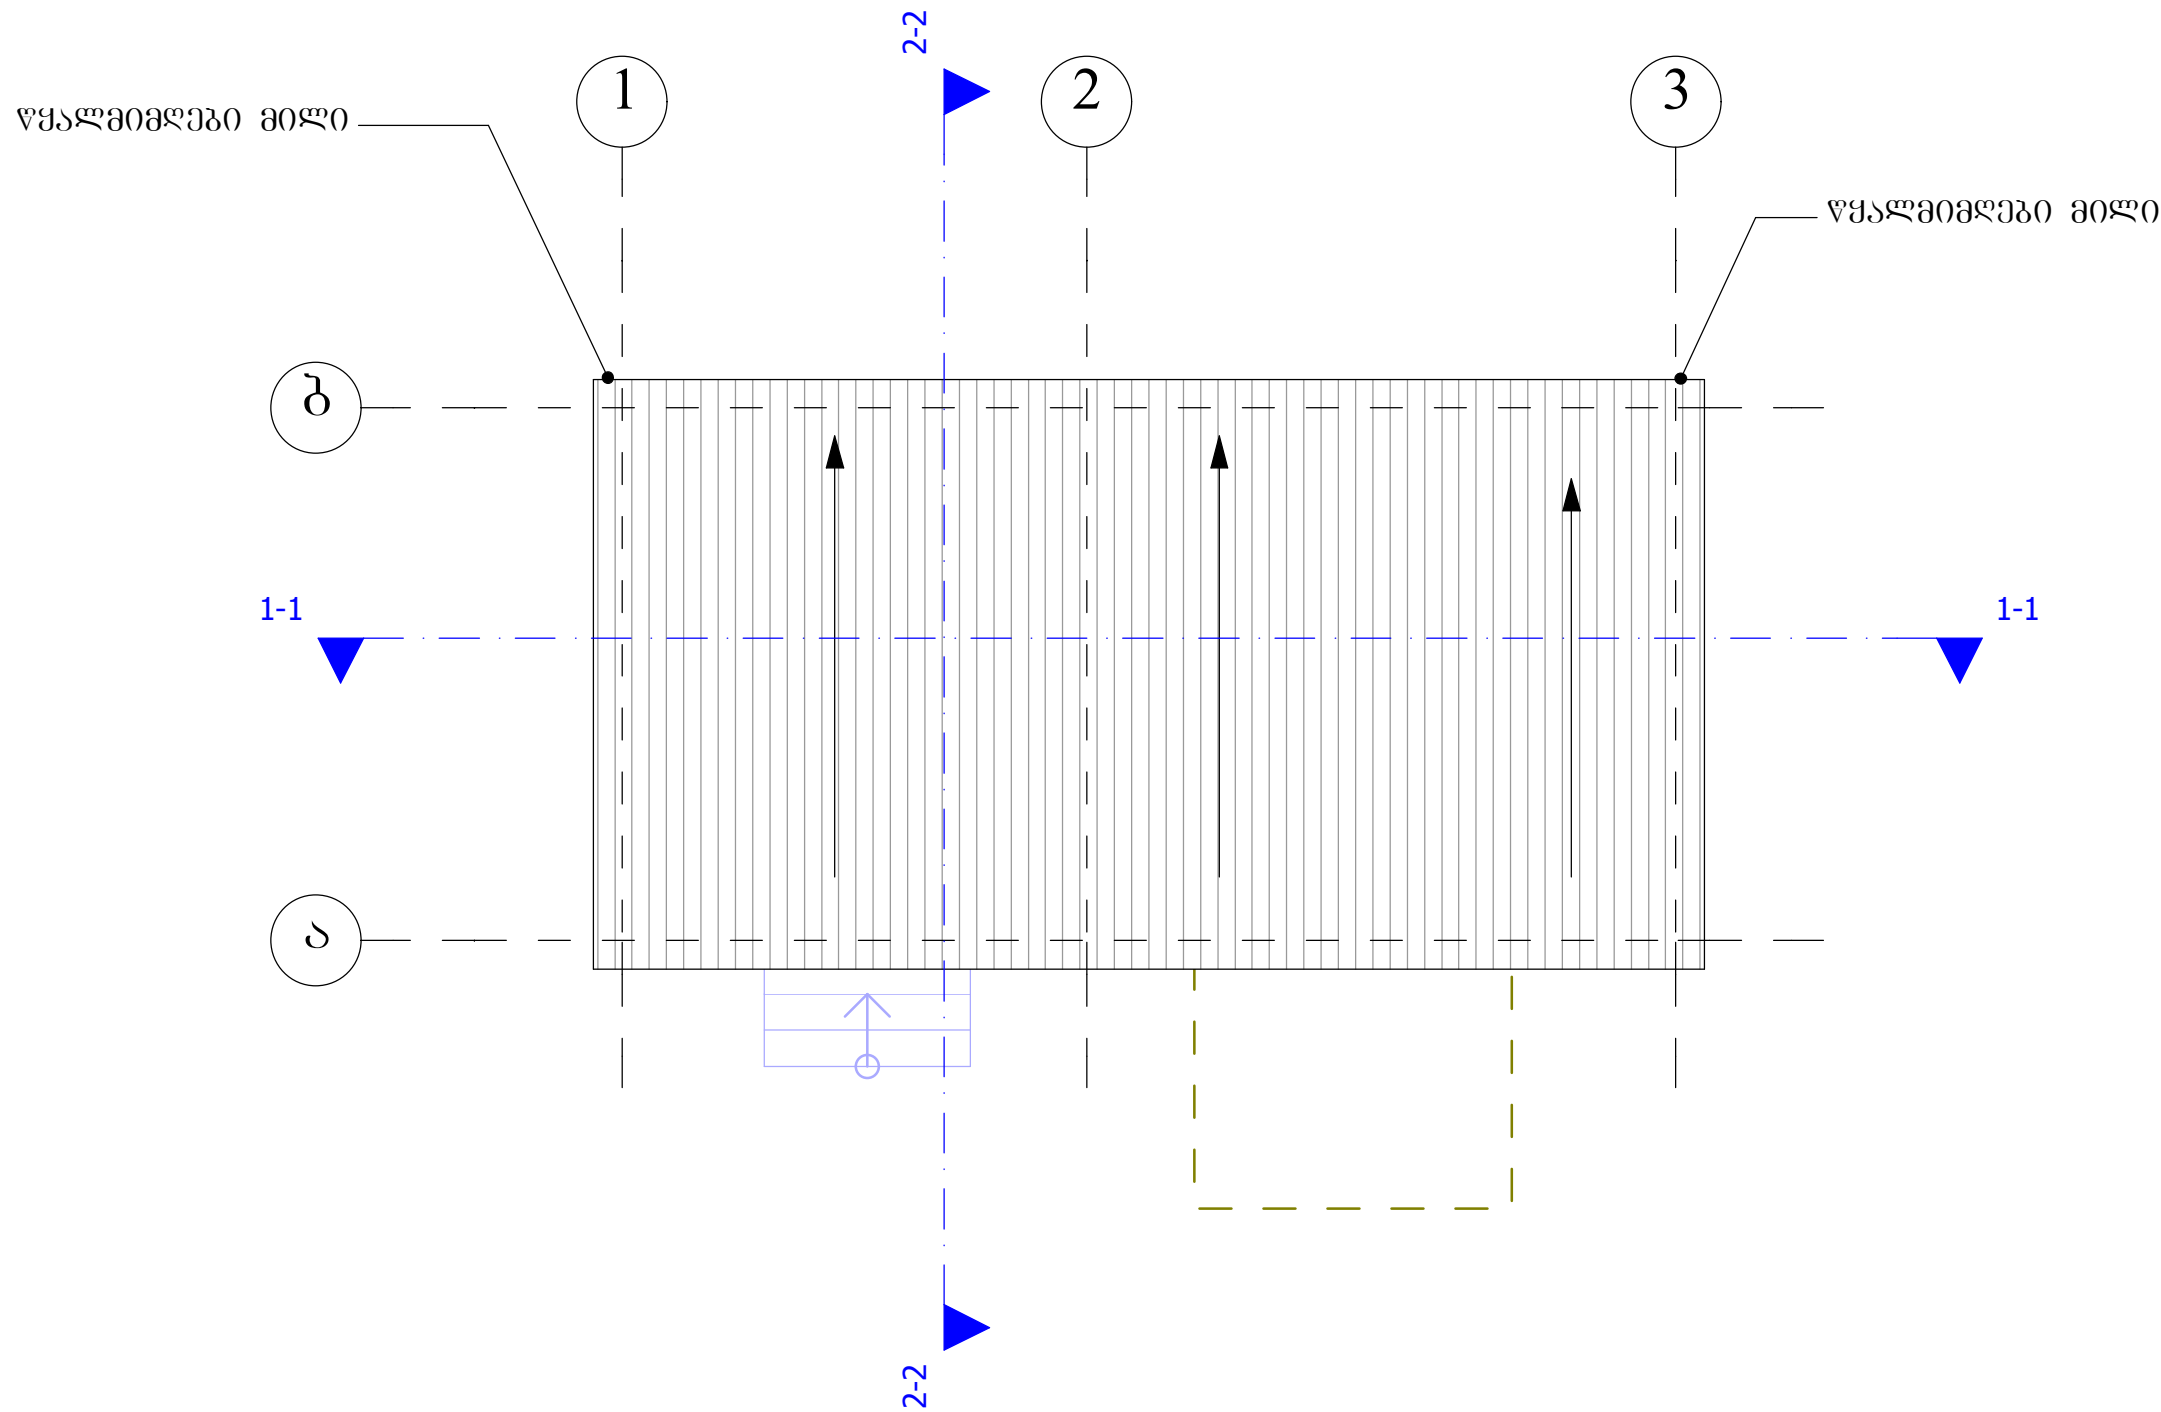



შ.პ.ს "არქიტექტონი-2008"			დევნილთა საცხოვრებელი სახლის წყალმომარაგების პროექტი				
თანამდებობა	ხელმოწერა	ბგარი	სახურავის გეგმა				
დირექტორი		ზ. ნაზაიძე					
შეასრულა		ბ. ბიბილაშვილი	ქ. ზუბიდი დემურის ქმ-1	სტ	ფურ	ფ. სულ	მასშტაბი
2016 წელი					4	7	მ 1:100

ჭრილი 1-1

ჭრილი 2-2

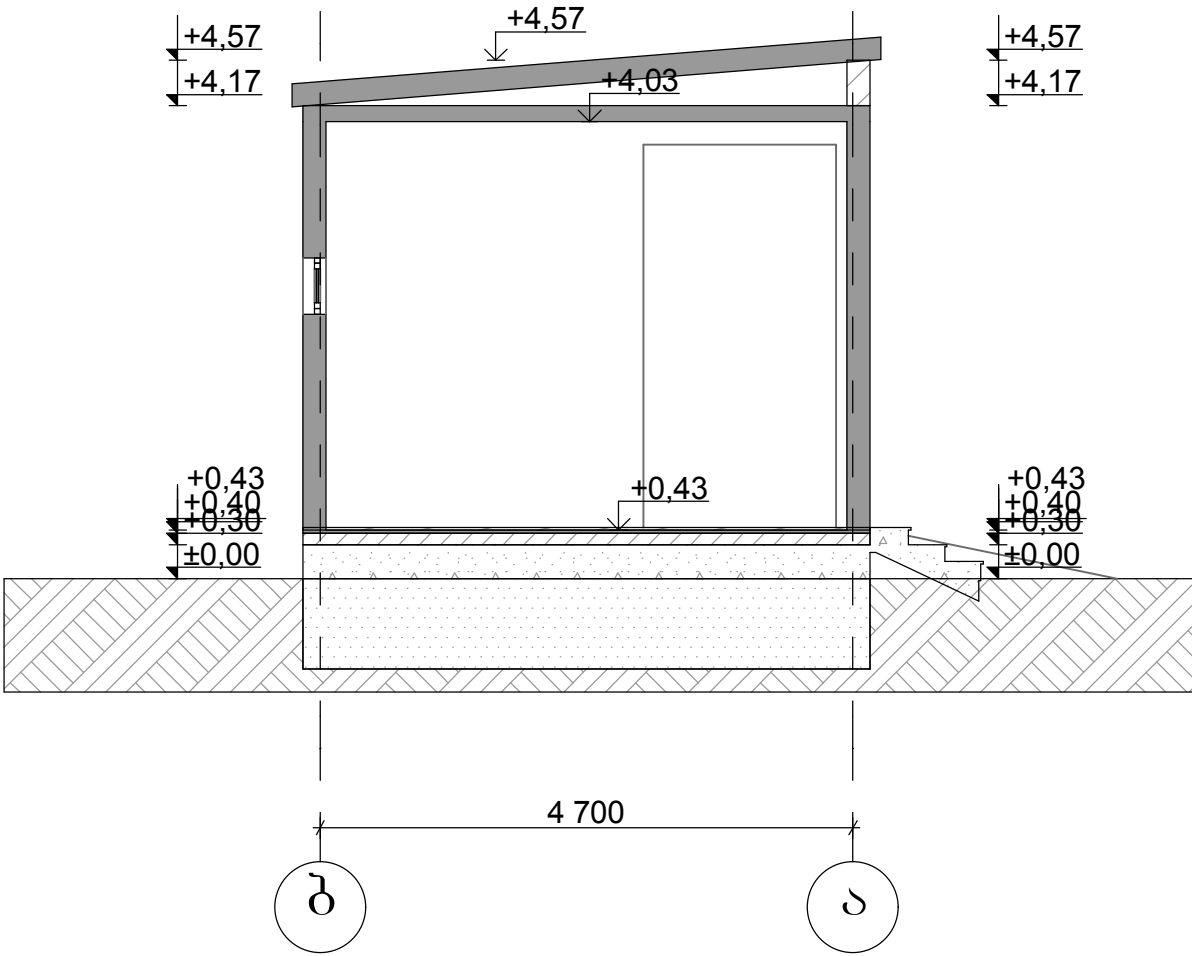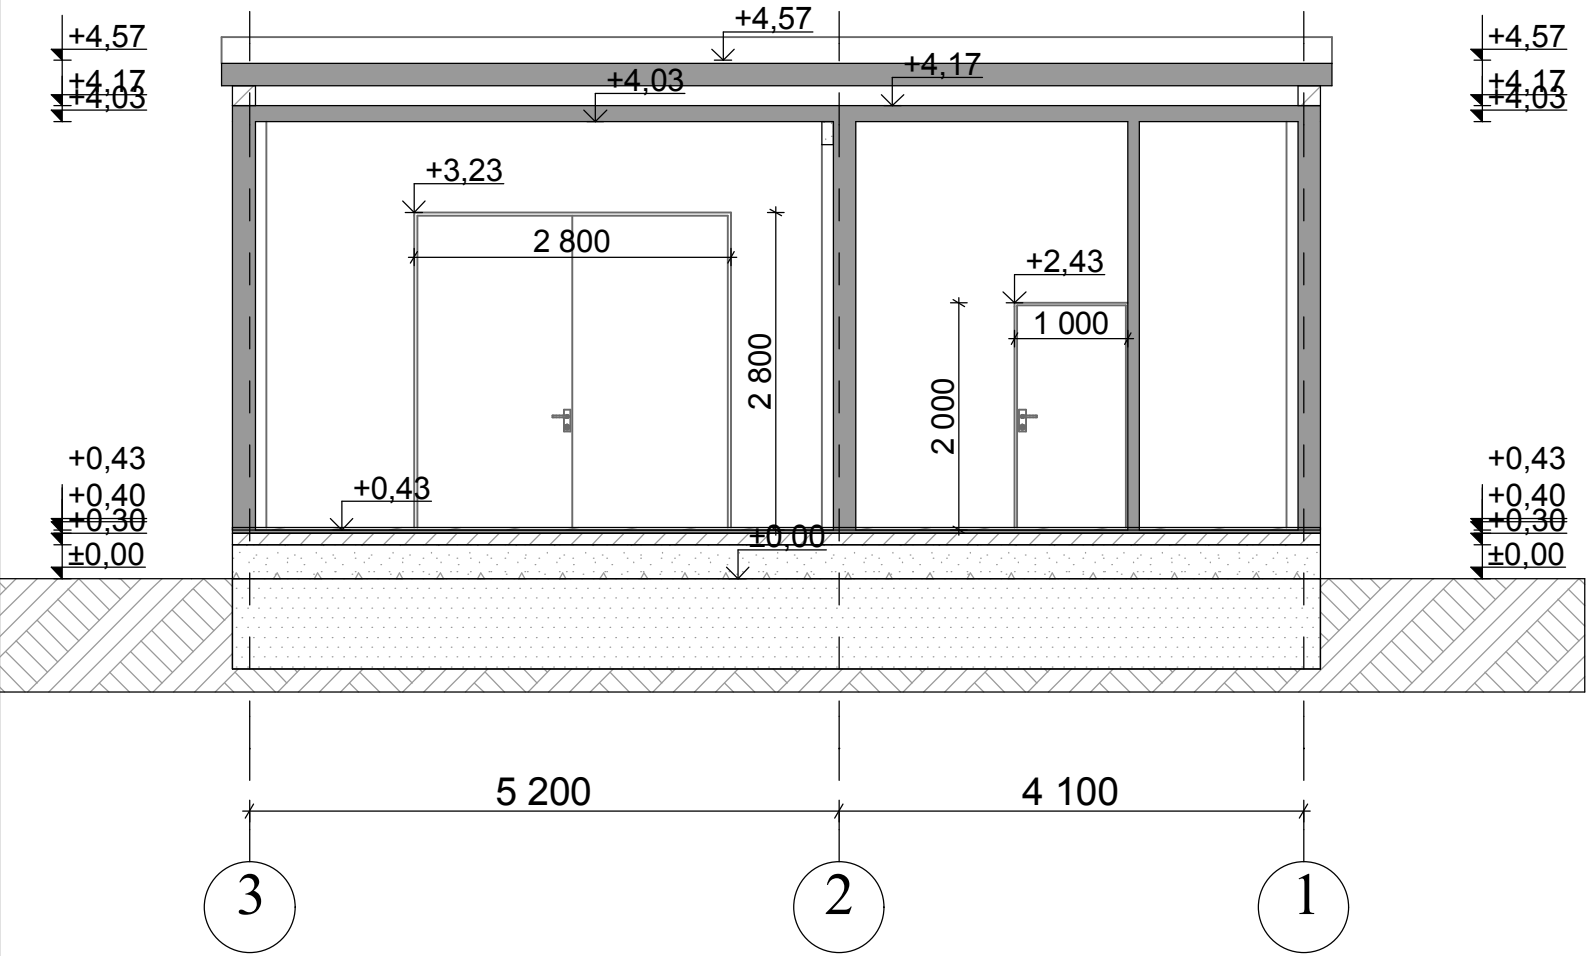

თანამდებობა	ხელმოწერა	გვარი	ჭრილი 1-1, 2-2				
დირექტორი		ზ. ნაზაიძე					
შეასრულა		ბ. ბიბილაშვილი	ქ. ზუბიძე დამკვეთის ქმ-1	სტა	ფურ	ფ. სულ	მასშტაბი
2016 წელი					5	7	მ 1:100

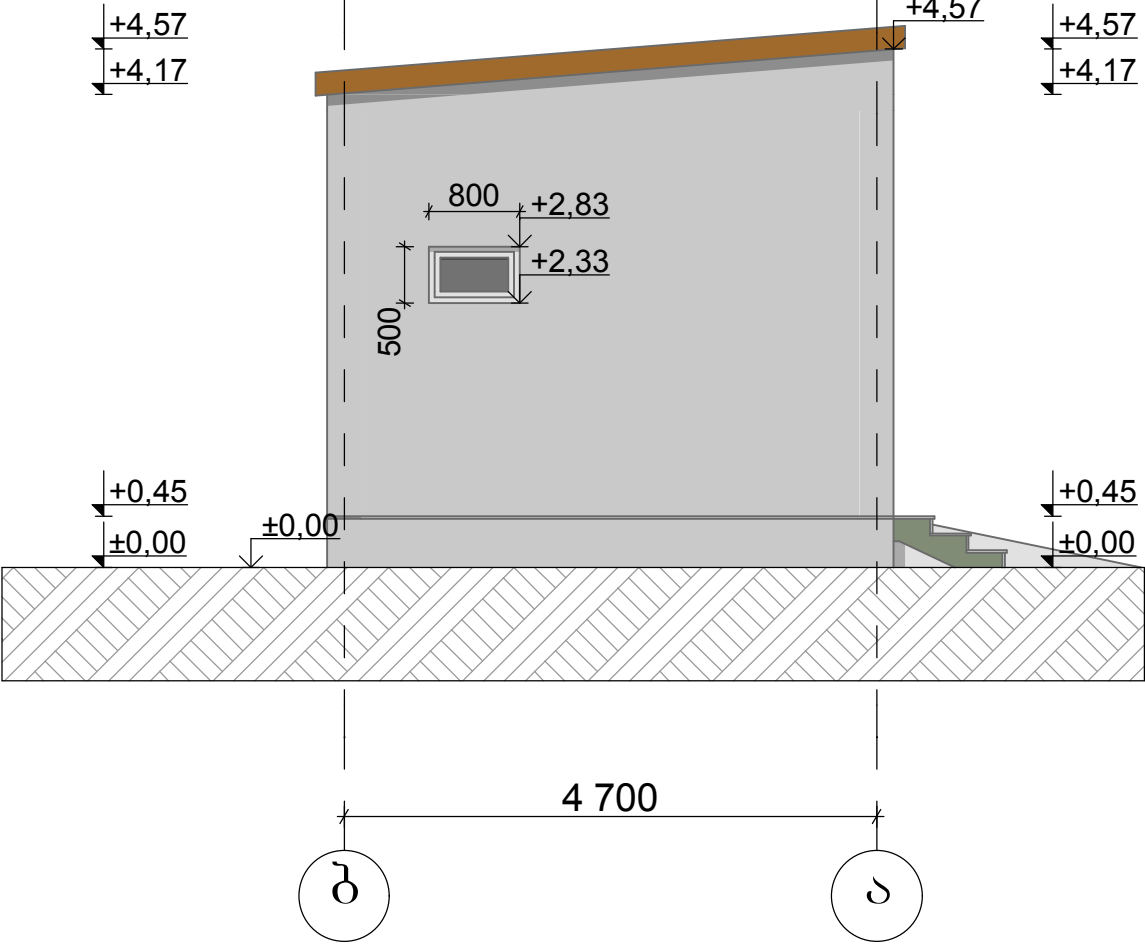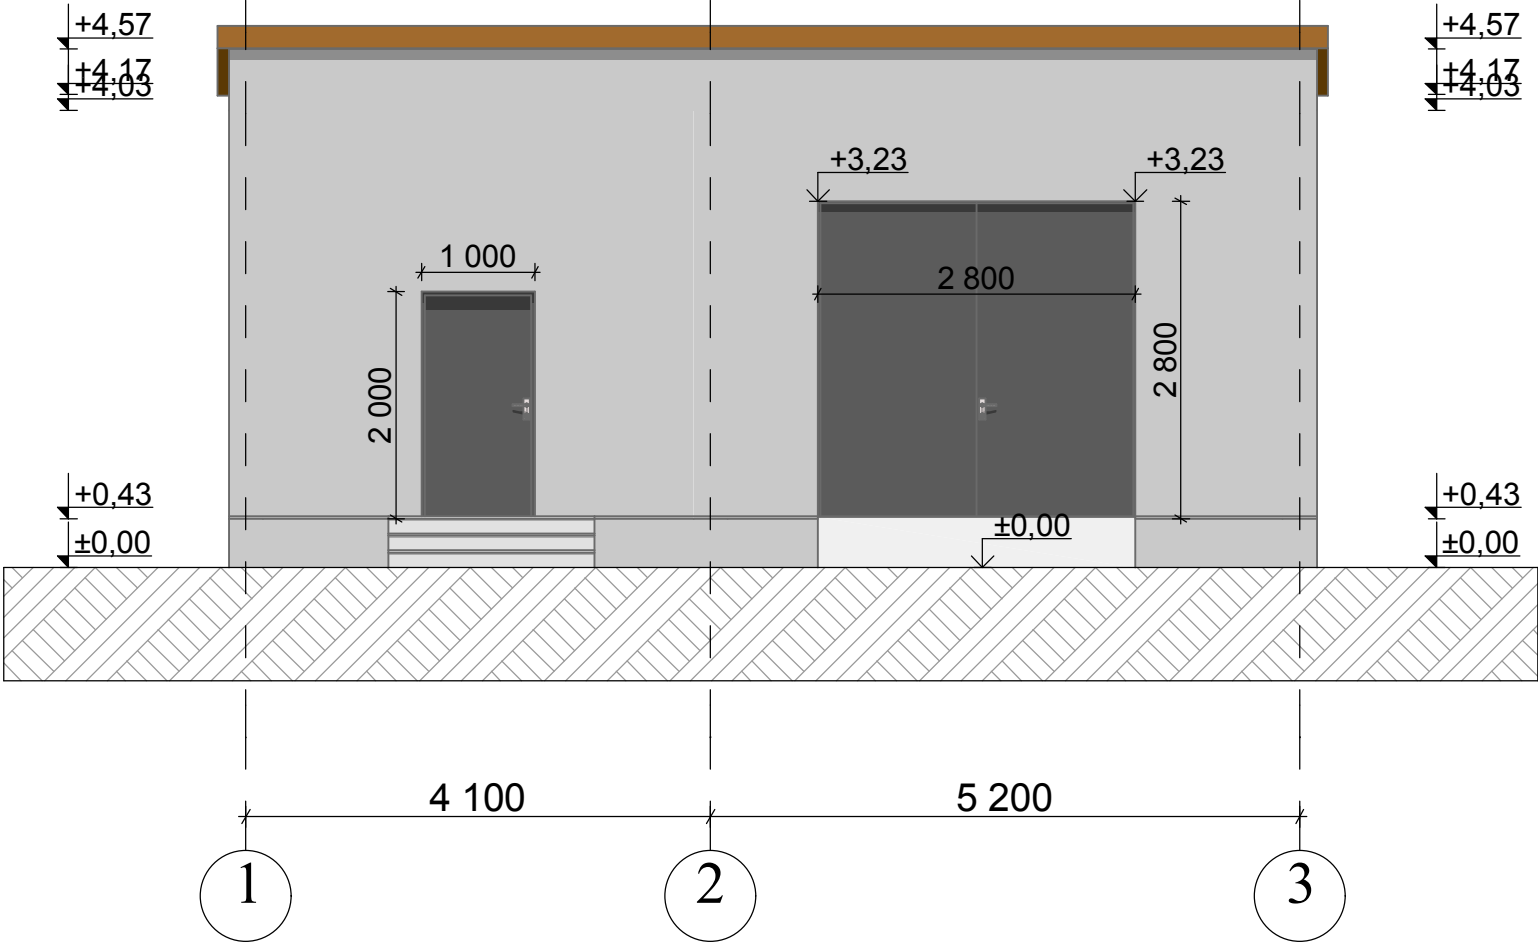

შ.პ.ს "არქიტექტონი-2008"			დევნილთა საცხოვრებელი სახლის წყალმომარაგების პროექტი				
თანამდებობა	ხელმოწერა	ბგარი	ფასადი 1-3, ბ-ა				
დირექტორი		ზ. ნაზლაიძე					
შეასრულა		ბ. ბიბილაშვილი	ქ. ზუბიდი დემურის ქმ-1	სტდ	ფურ	ფ. სულ	მასშტაბი
2016 წელი					6	7	მ 1:100



თანამდებობა	ხელმოწერა	გვარი	პერსპექტიული ხედი				
დირექტორი		ზ. ნაზაიძე					
2016 წელი					7	7	მ