


ჭრილი 4-4

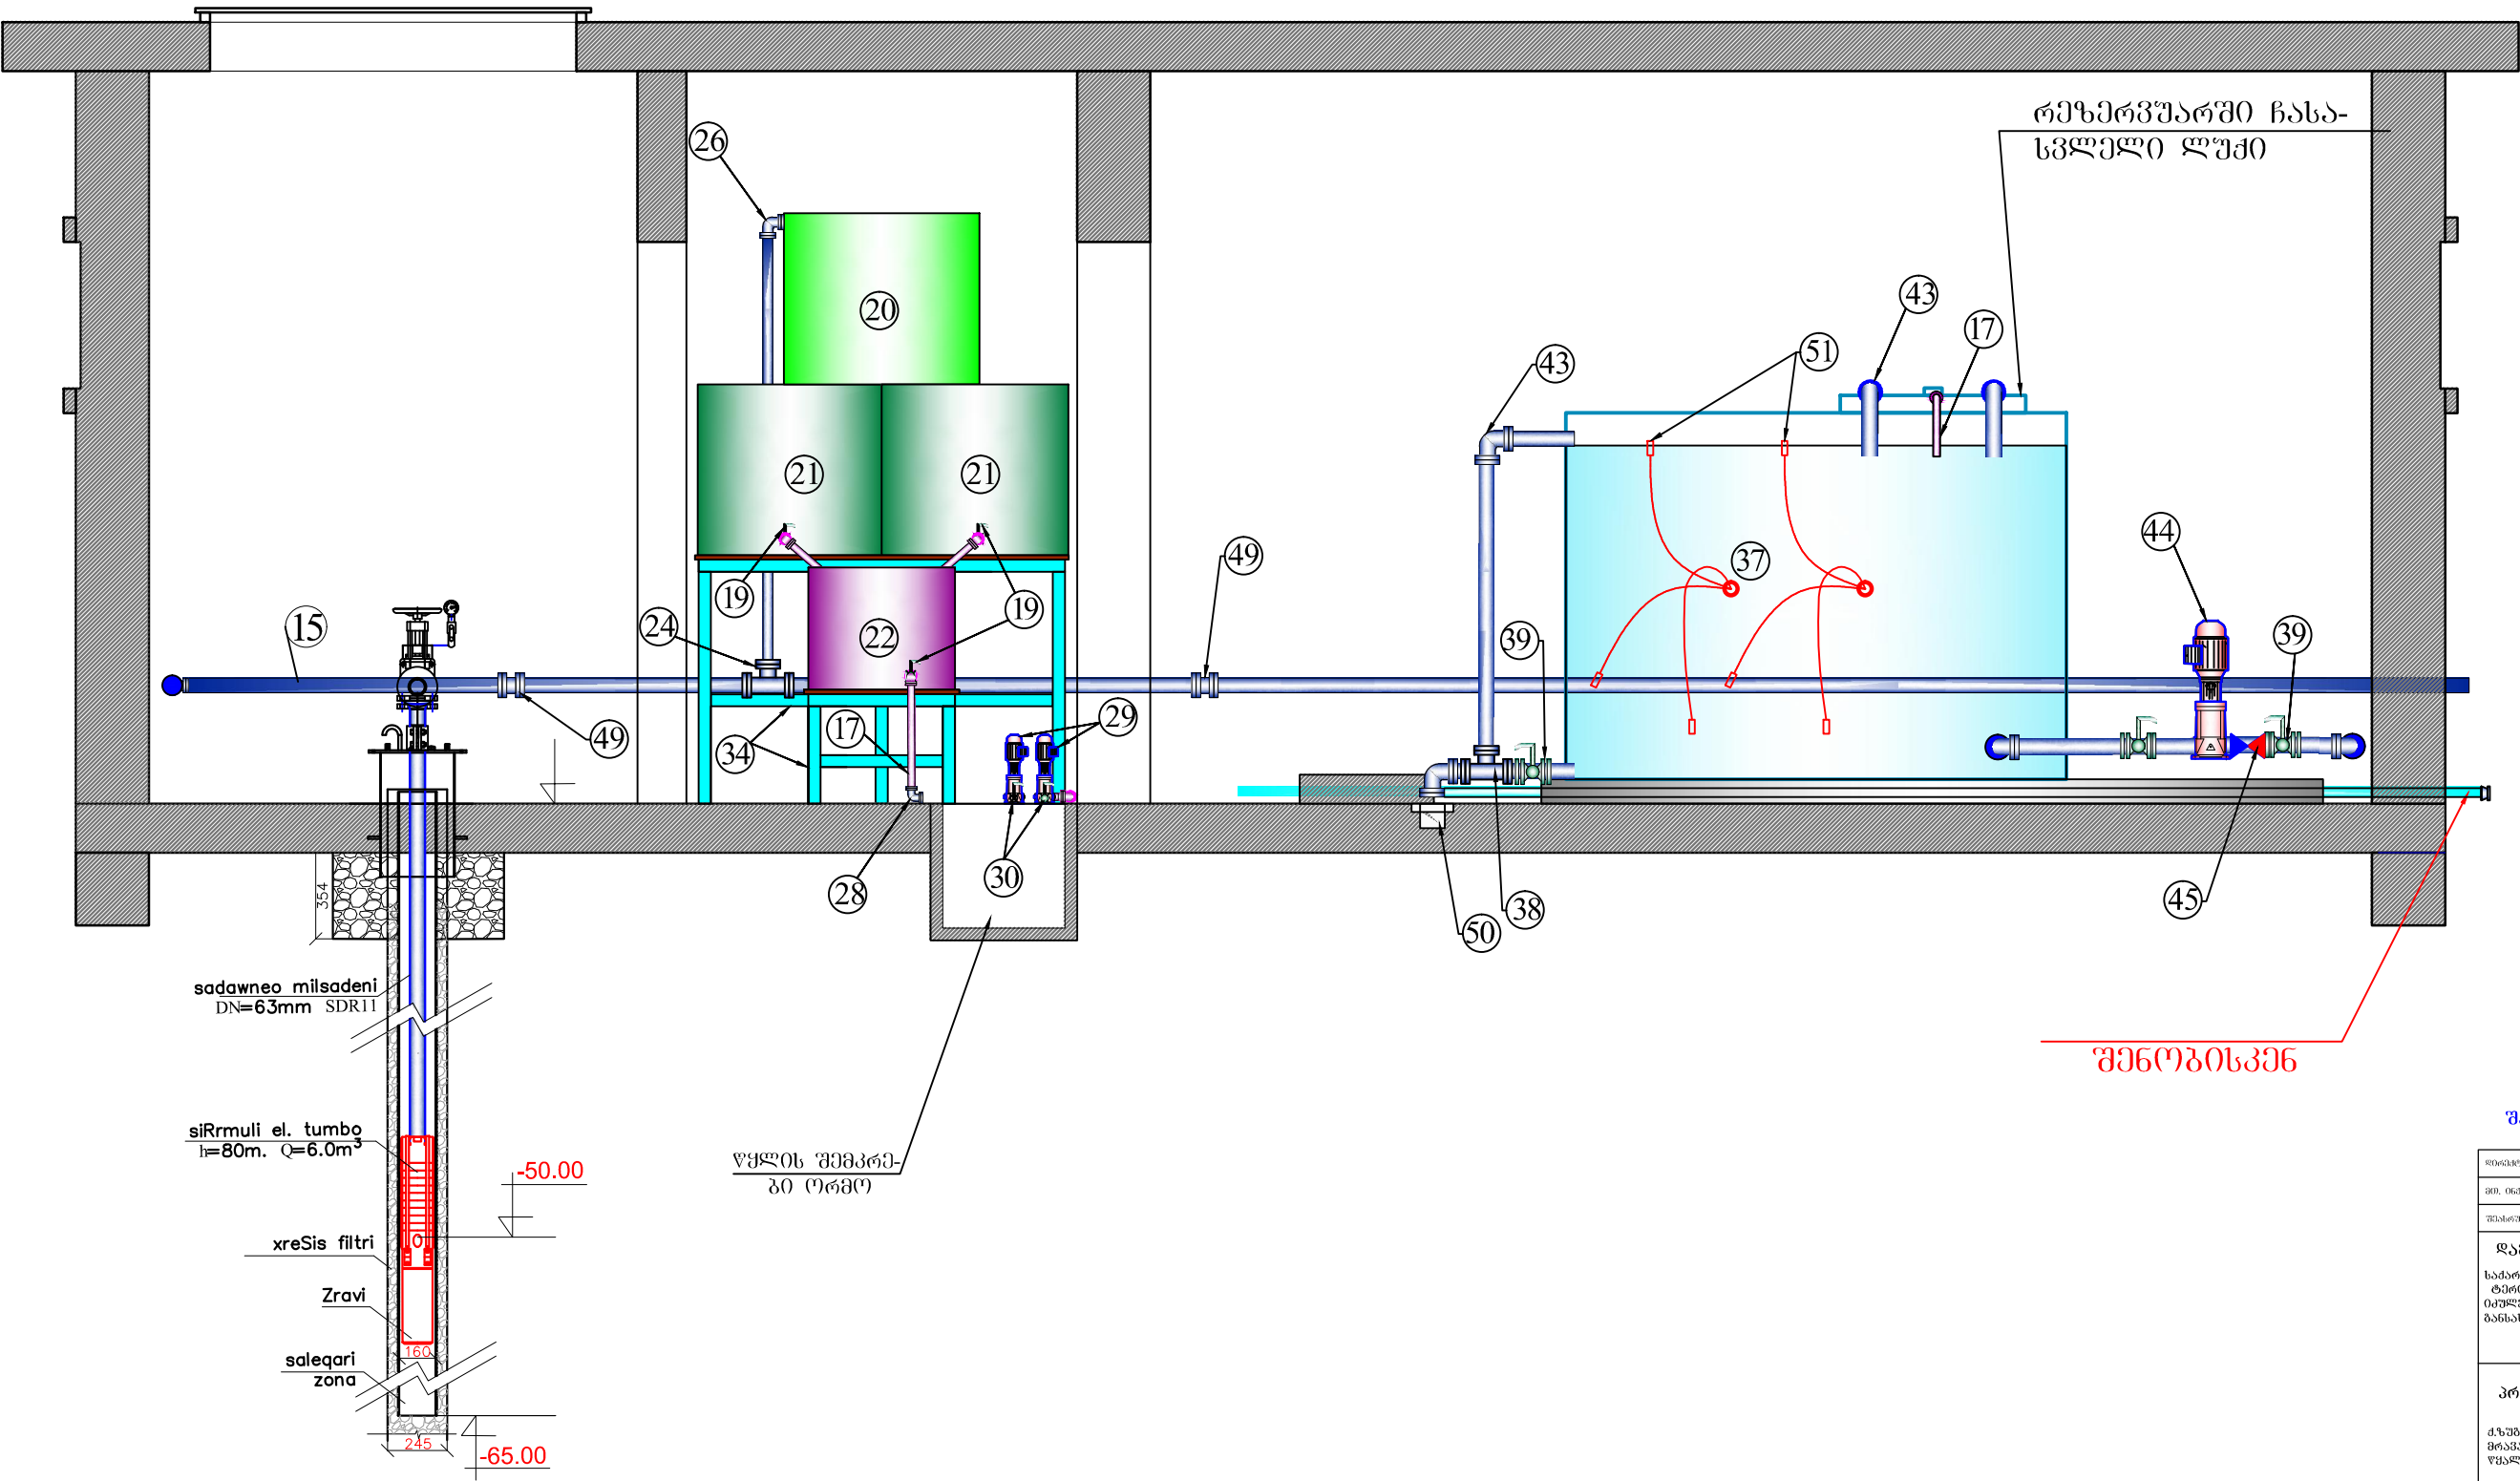

შპს "არქიტექტონი-2008"






3	4	