
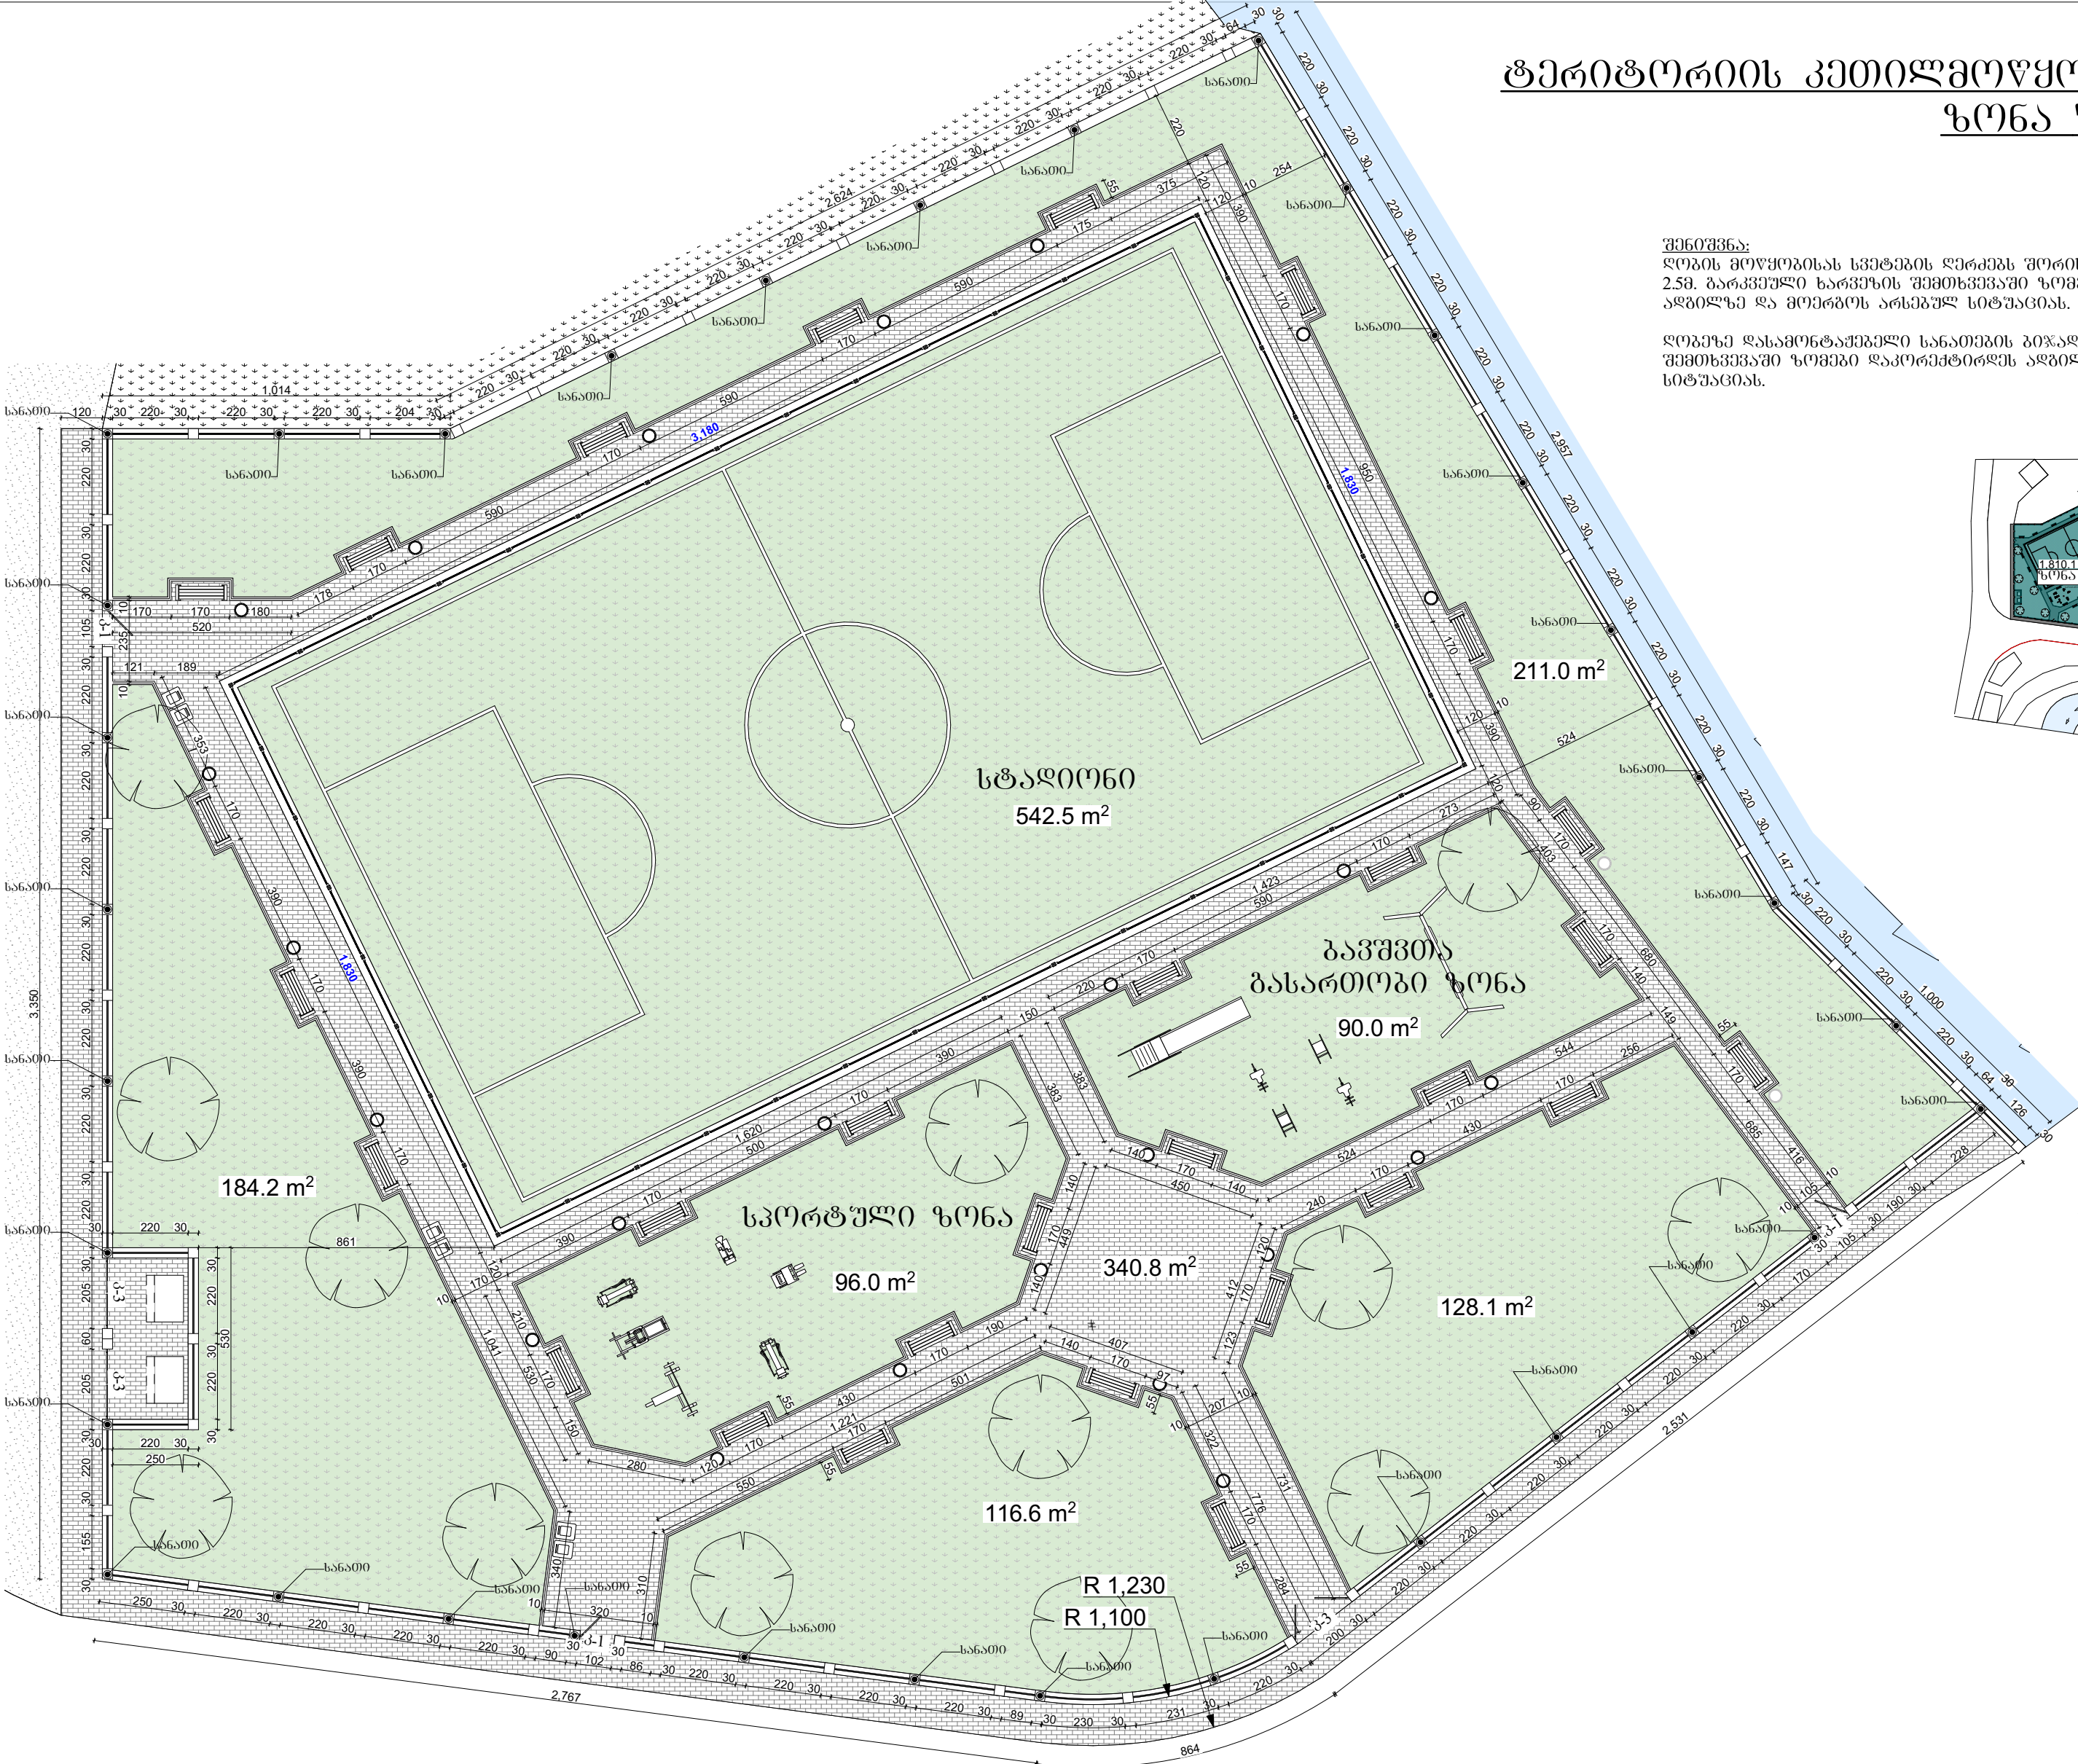


ტერიტორიის კეთილმოწყობის გეგმა
ზონა "ა" შ1:150

შენიშვნა:
ლოგოს მოწყობისას სვეტების ღრმებს შორის მანძილად მიჩნეულ იქნას 2.5მ. გარკვეული ხარვეზის შემთხვევაში ზომები დაკორექტირდეს ალბილზე და მოეპოვოს არსებულ სიტუაციას.

ლოგოზე დასამონტაჟებელი სანათების გიჟად 5მ. გარკვეული ხარვეზის შემთხვევაში ზომები დაკორექტირდეს ალბილზე და მოეპოვოს არსებულ სიტუაციას.

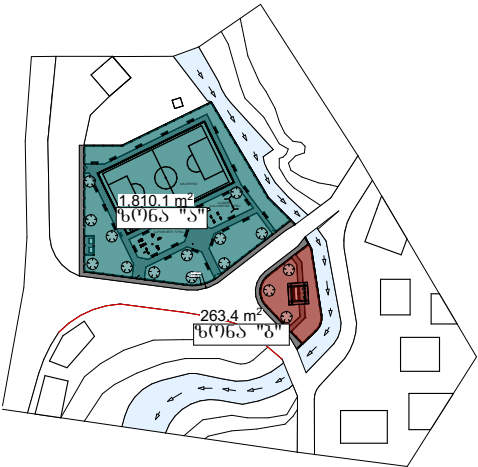

თანამდებობა	გვარი	სელჯერა
დირექტორის მინიშნული პირი:	ბ. დომოთაძე	
არქიტექტორი:	პ. საბაშვილი	
კომპიუტერული გრაფიკა:	ქ. ხალვაში	
პროექტის სახელწოდება: სოფ. ზენაქიძეში არსებული მინი საეკსპერტო მოედნისა და მიმდებარე ტერიტორიის კეთილმოწყობის პროექტი	ბიზნეს-პროექტი	სოფ. ზენაქიძე
მასშტაბი:	ფურცლები	თარიღი
1:200	ფურცელი	მასშტაბი
"NEW STYLE BUILDING"		1:150