




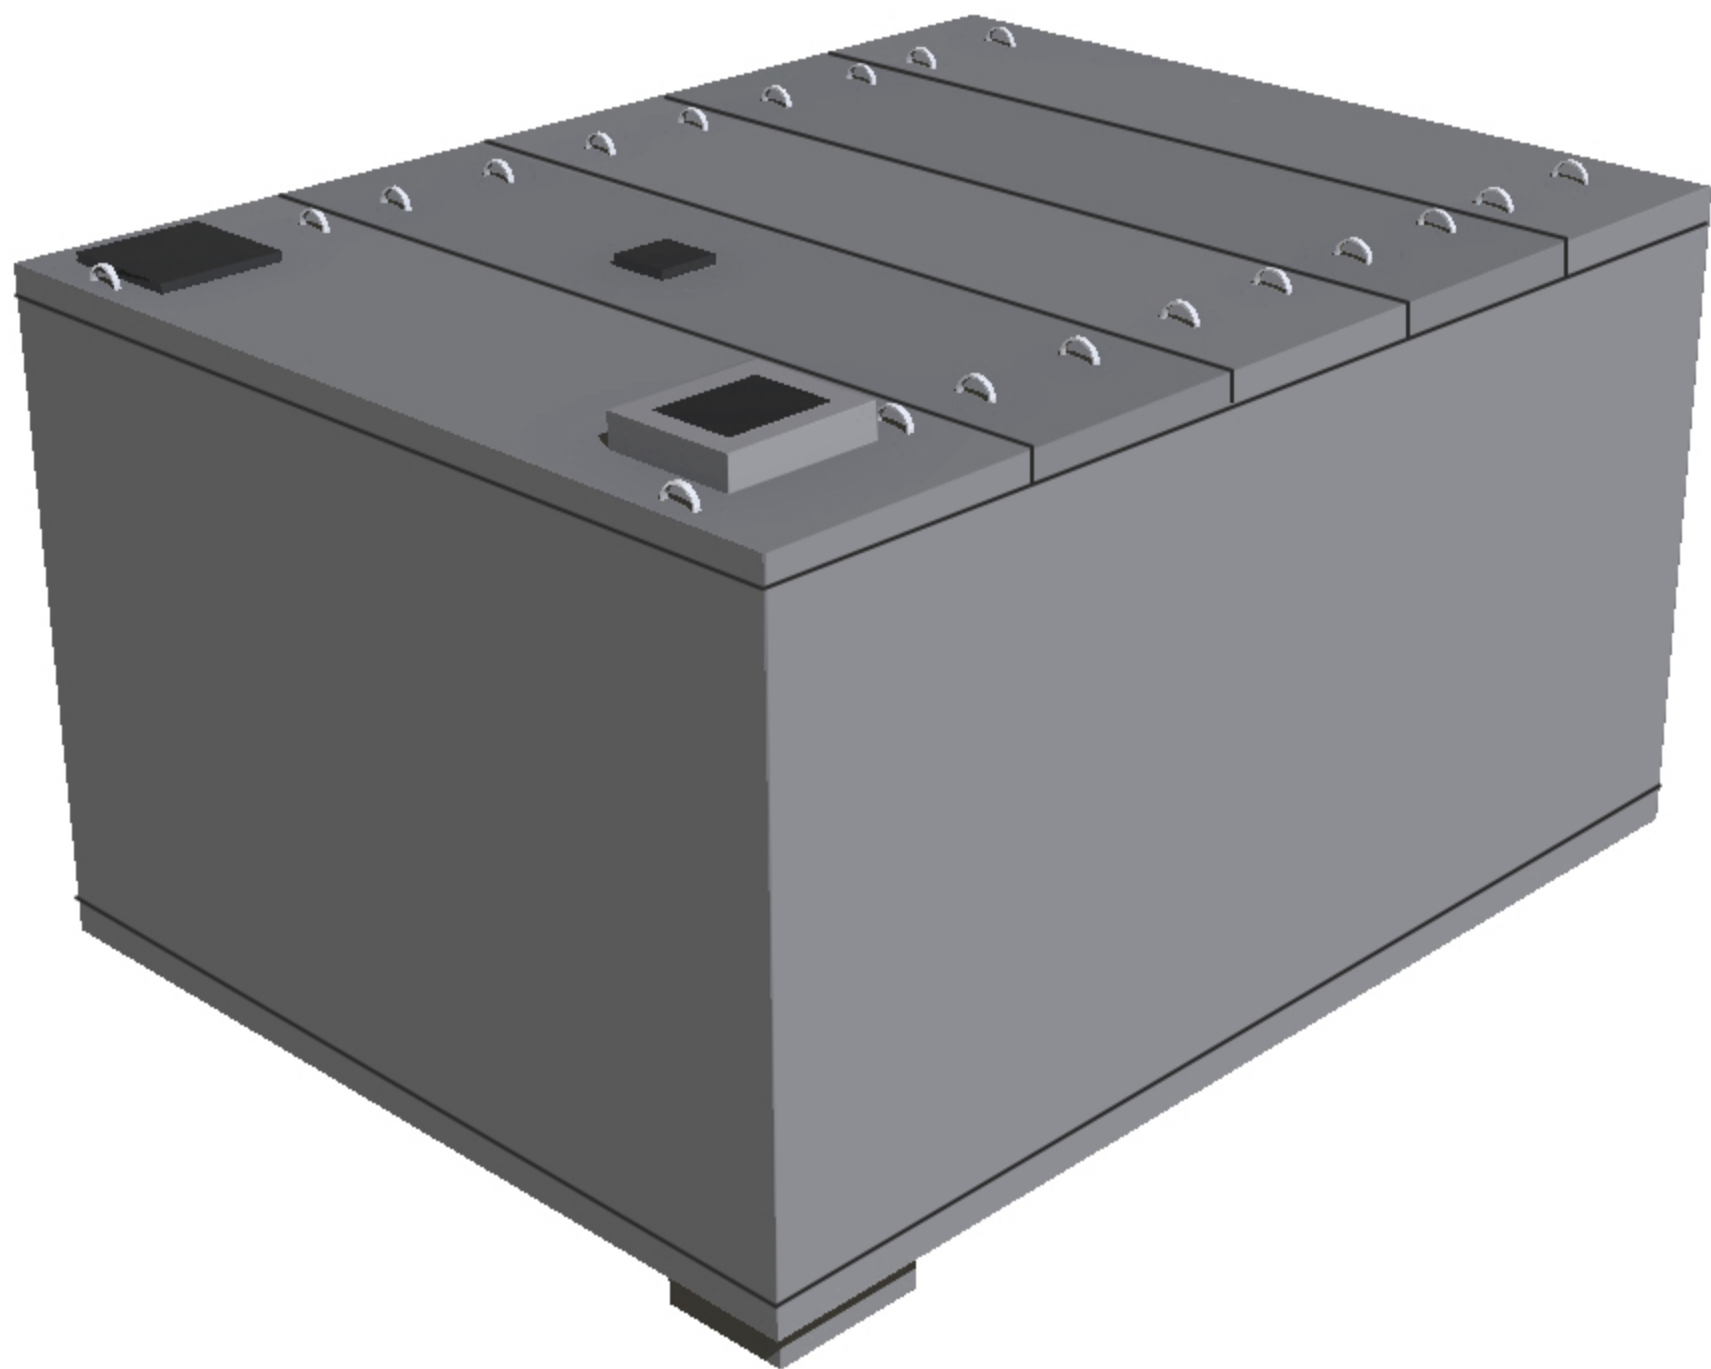


გეგმა 1

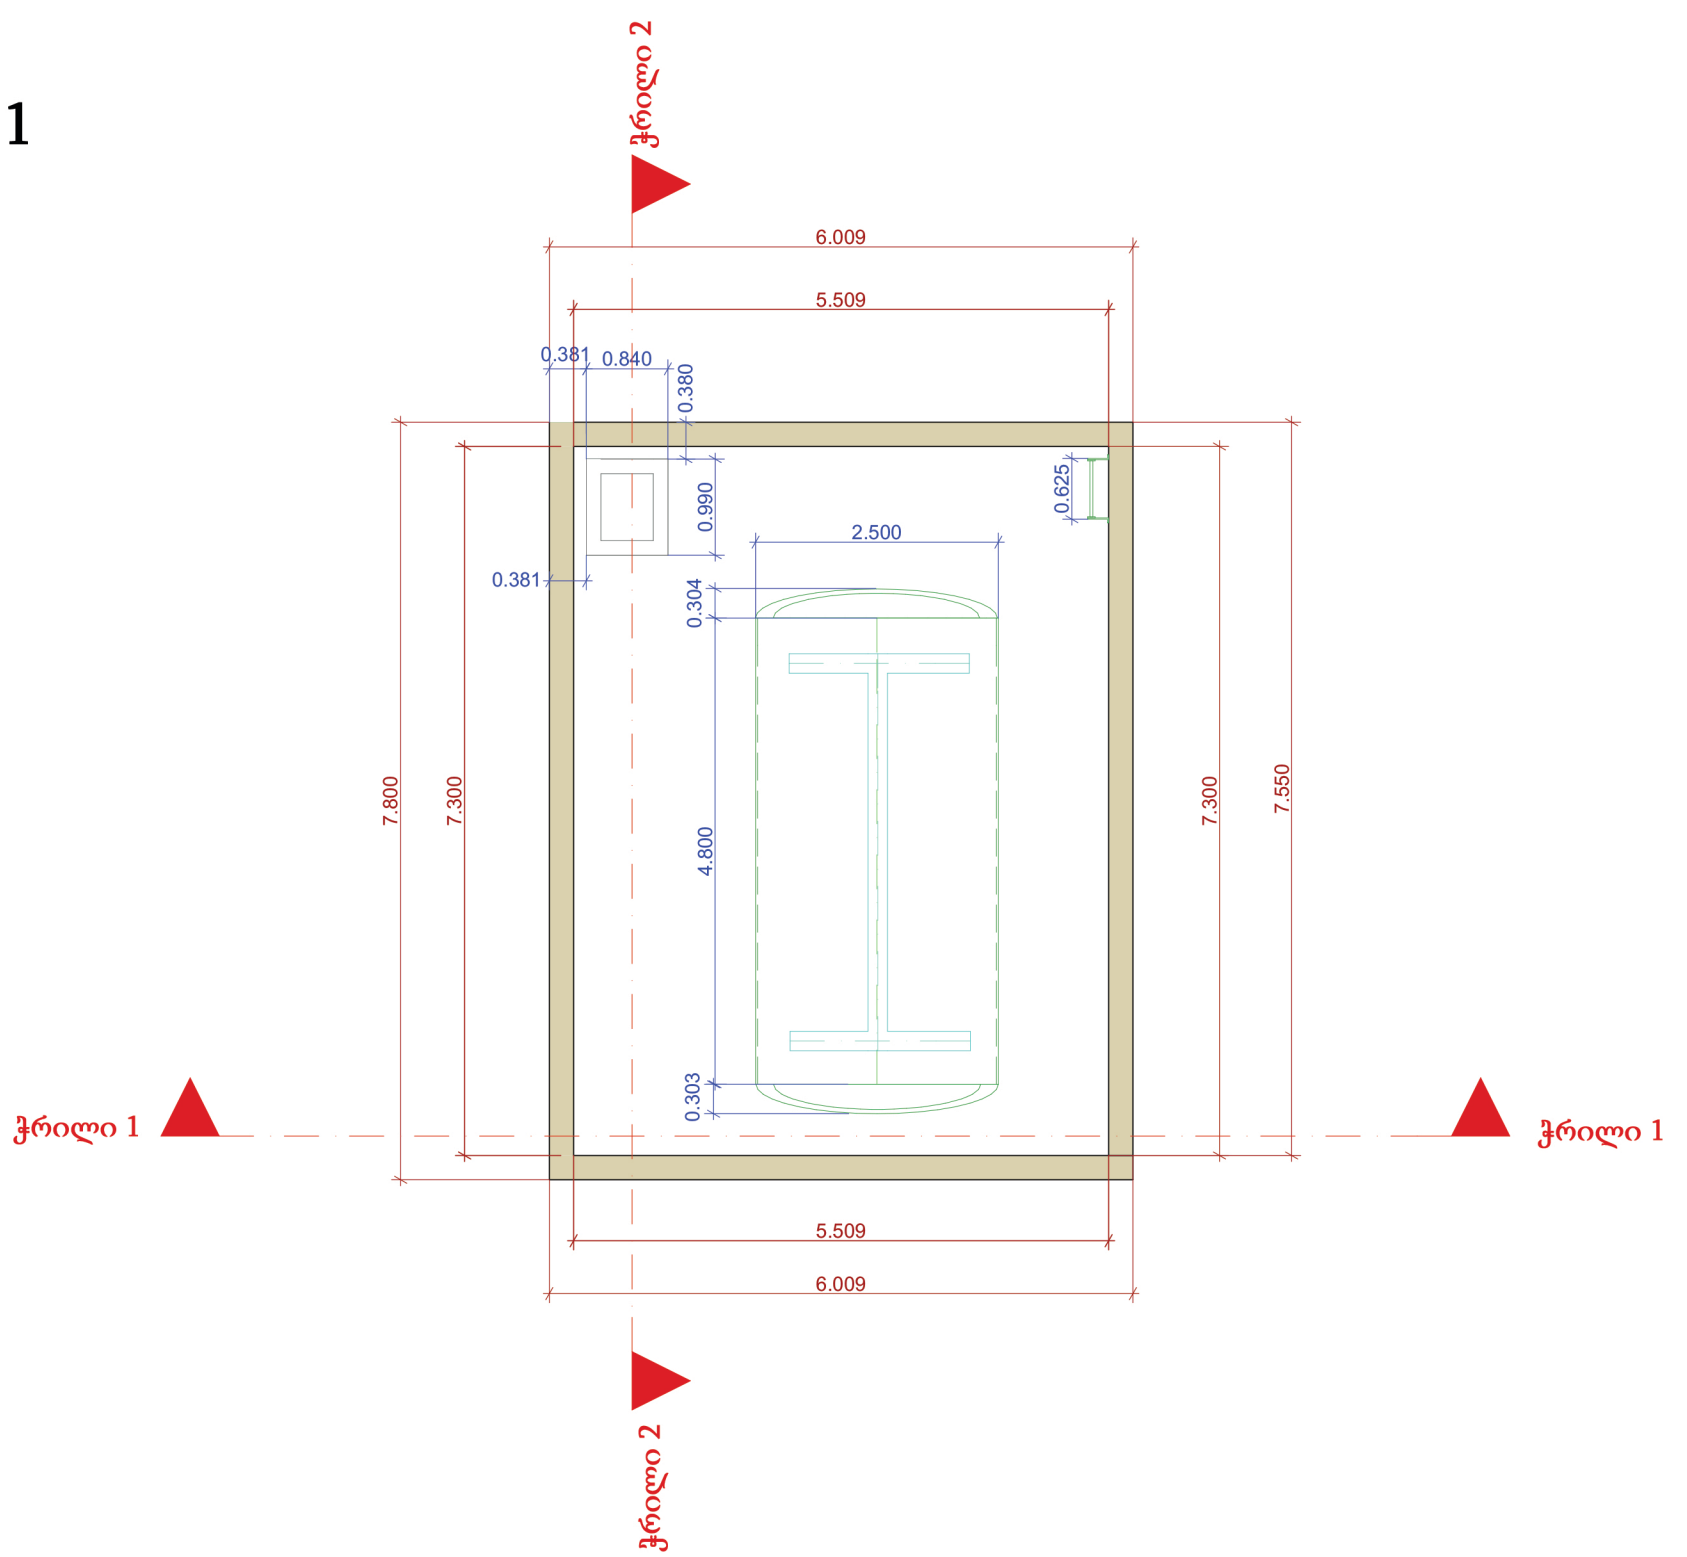

გეგმა 2

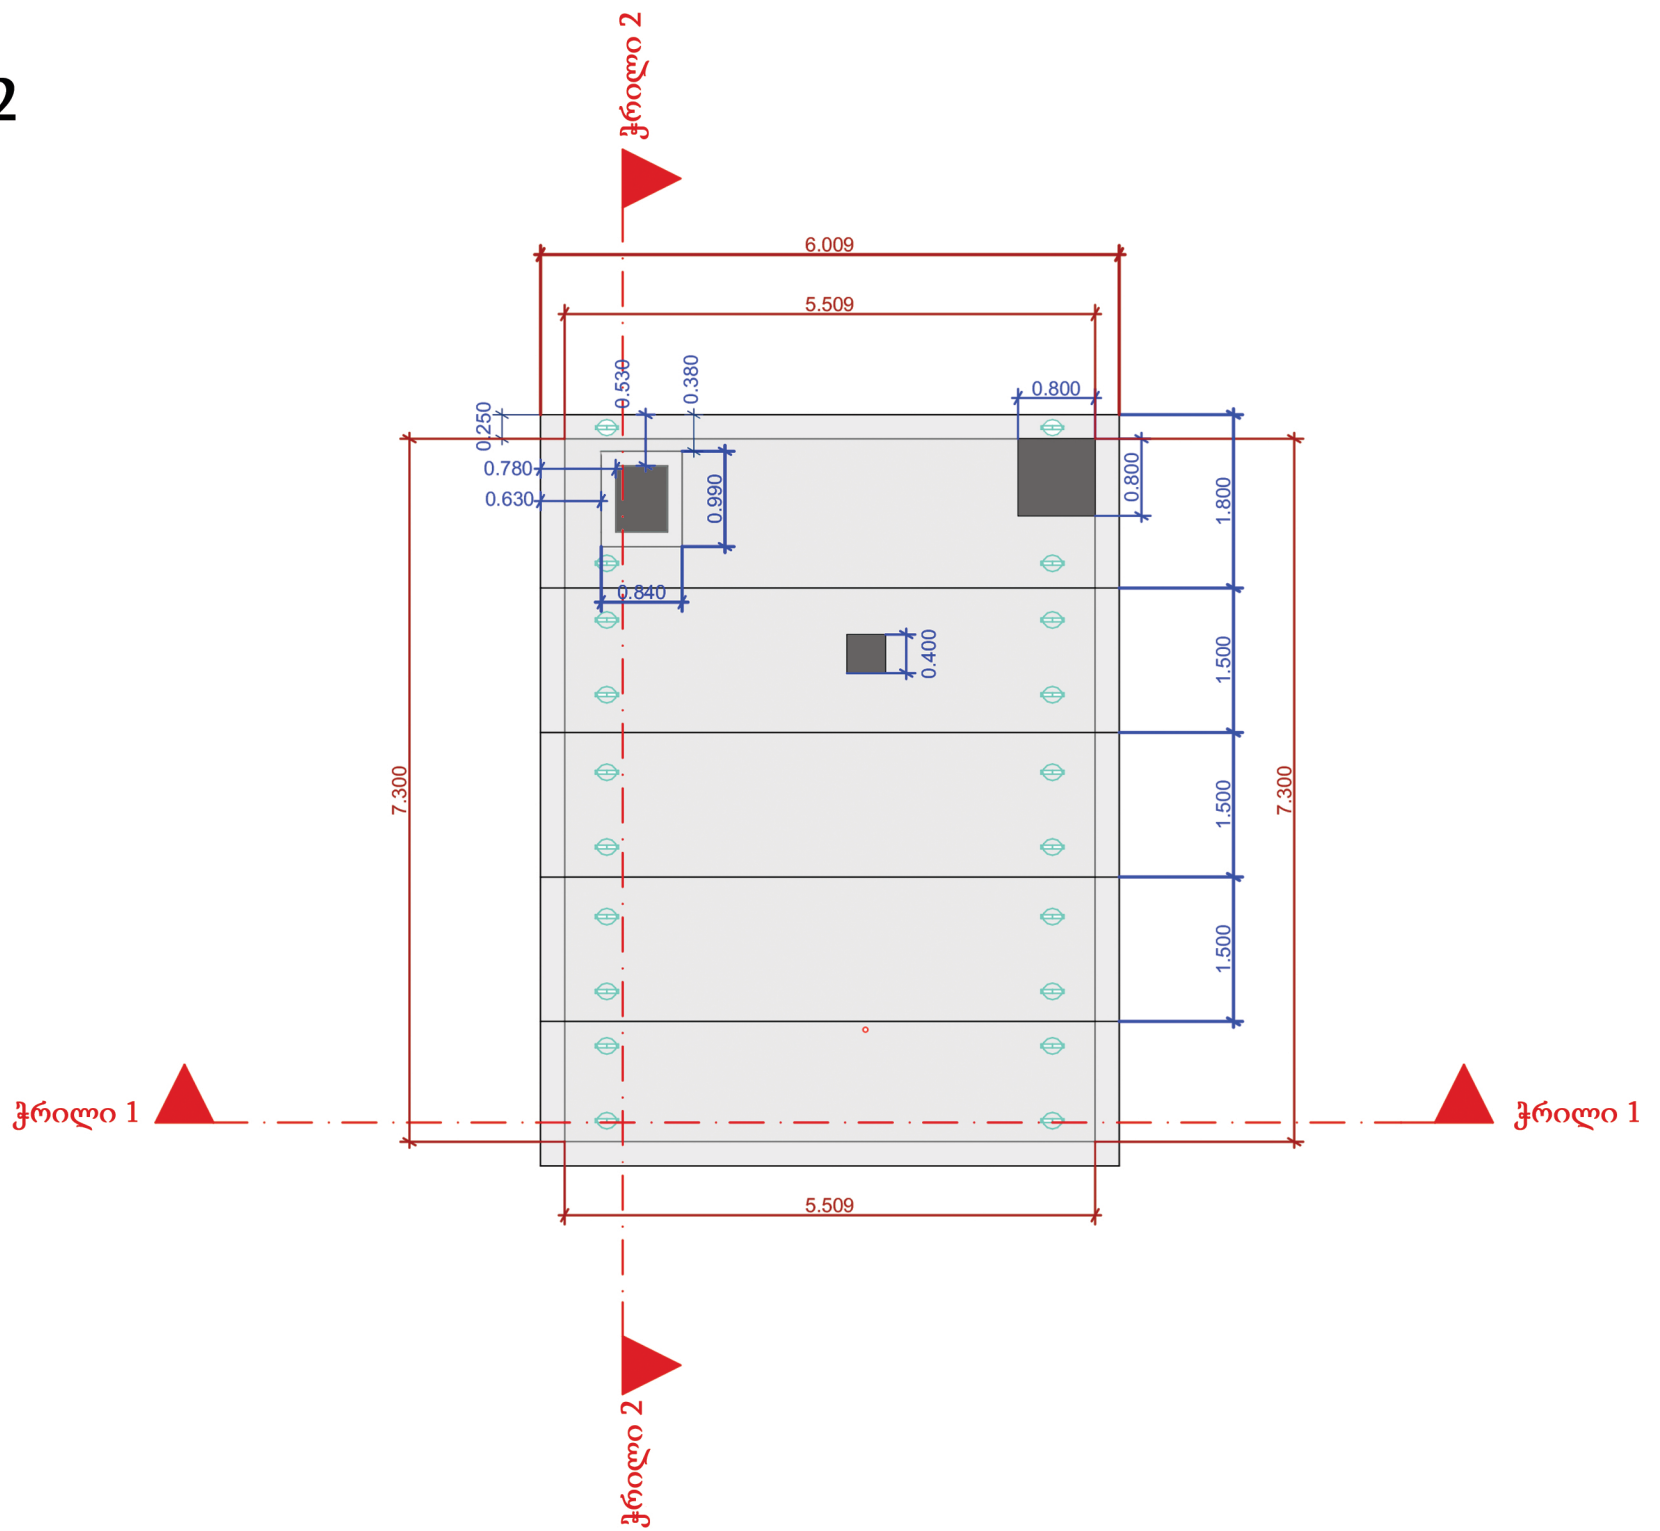

ჭრილი 1

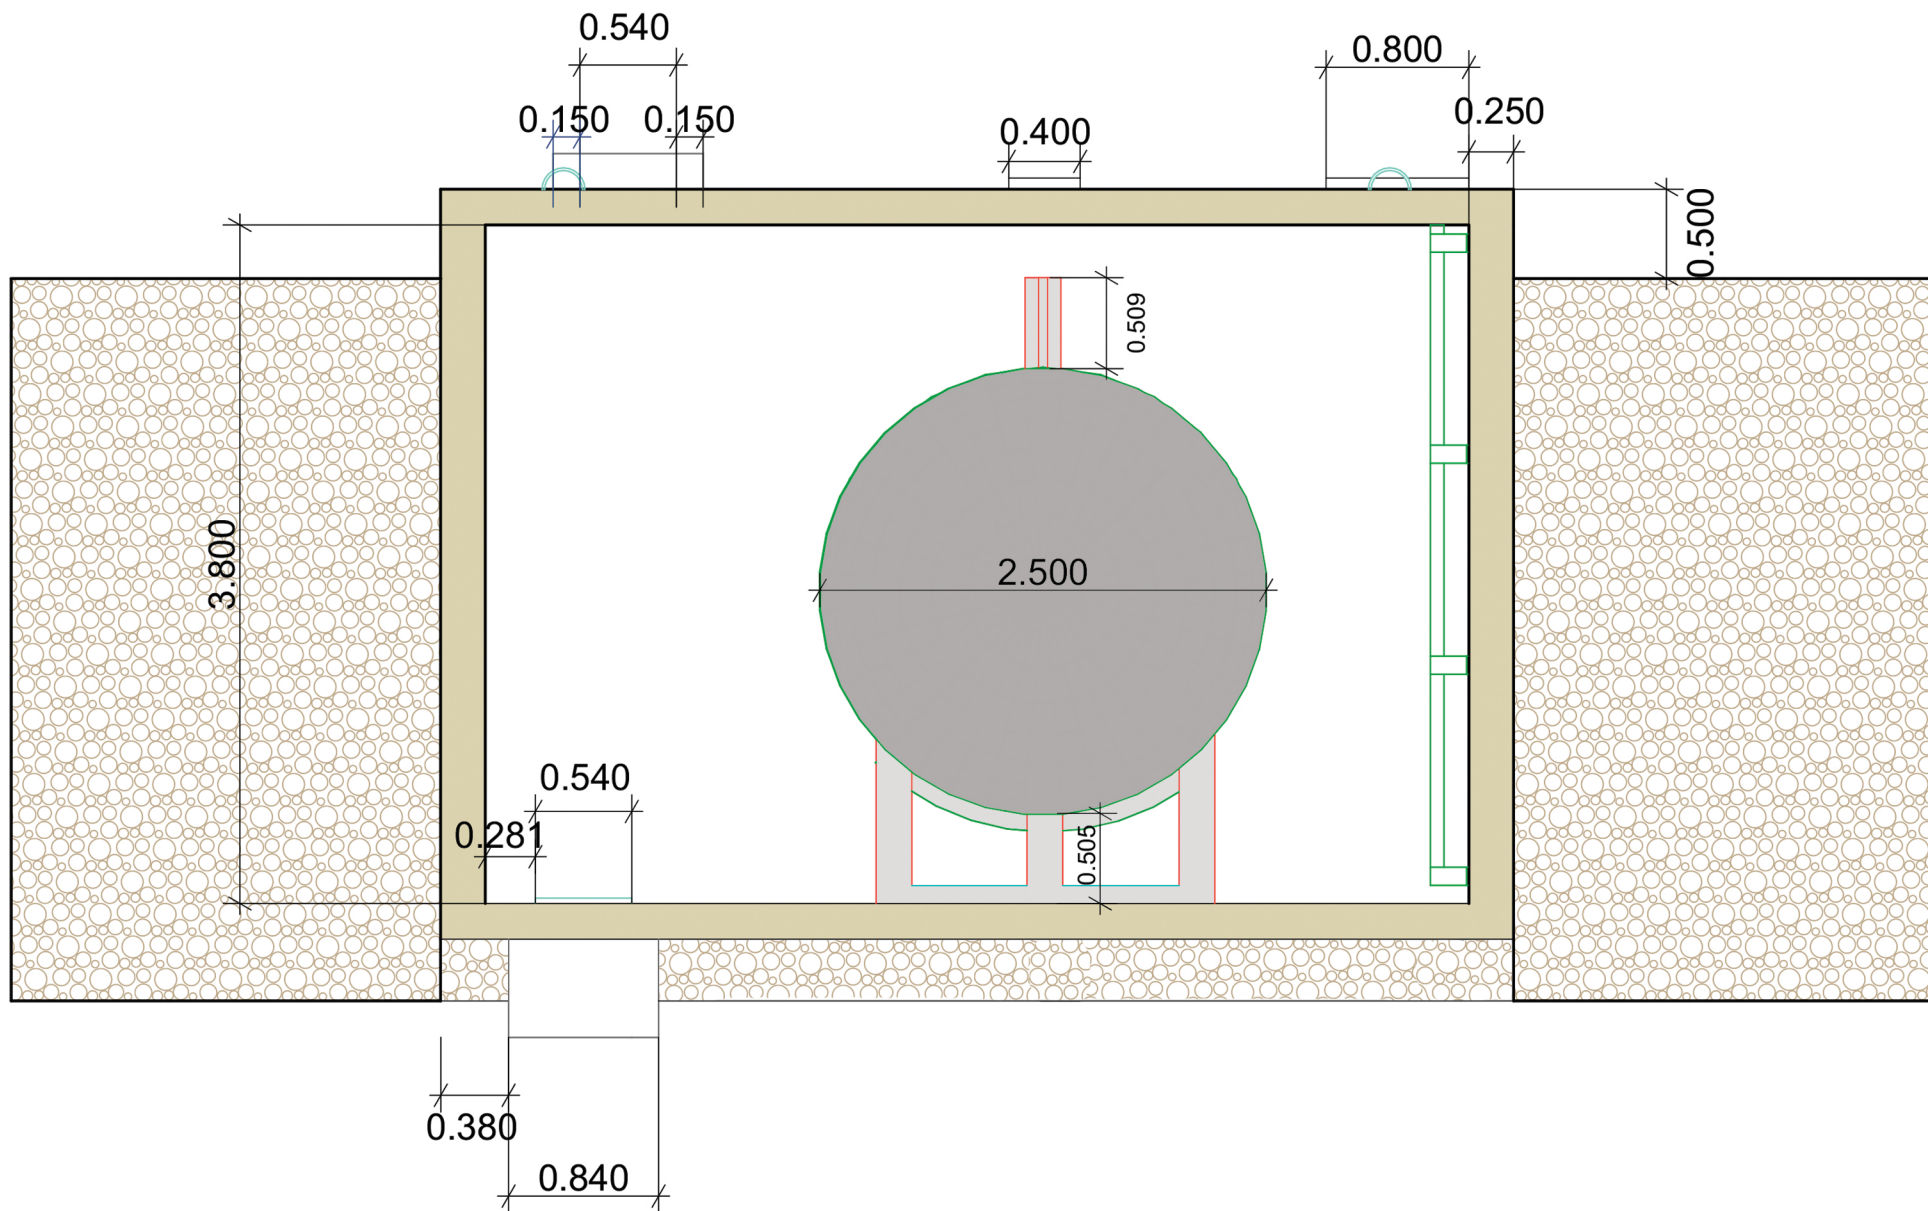

ქრილი 2

