

თბილისის №192 საჯარო სკოლის
სასწავლო შენობის ნაწილობრივი
რეაბილიტაციის პროექტი

ტექნიკური დოკუმენტაცია

დამკვეთი:

შეასრულა:



ამონაწერი საჯარო რეესტრიდან

განცხადების რეგისტრაცია
N 882016214506 - 06/04/2016 15:41:45

მომზადების თარიღი
14/04/2016 14:51:07

საკუთრების განყოფილება

ზონა თბილისი	სექტორი საბურთალო	კვარტალი	ნაკვეთი	ნაკვეთის საკუთრების ტიპი: საკუთრება ნაკვეთის დანიშნულება: არასასოფლო სამეურნეო დაზუსტებული ფართობი: 14296.00 კვ.მ. ნაკვეთის წინა ნომერი: 01.10.08.006.036; შენობა-ნაგებობის ჩამონათვალი: N1 შენობა-ნაგებობ(ებ)ის საერთო ფართობი: 7295.07
01	10	08	006/082	

მისამართი: ქალაქი თბილისი, დასახლება დიდი დიღომი, მიკრო/რაიონი III, (ნაკვეთი 06/082)

მესაკუთრის განყოფილება

განცხადების რეგისტრაცია : ნომერი 882016214506 , თარიღი 06/04/2016 15:41:45
უფლების რეგისტრაცია: თარიღი 14/04/2016

უფლების დამადასტურებელი დოკუმენტი:

- წერილი N16/1561, დამოწმების თარიღი: 13/05/2010, საქართველოს ეკონომიკური განვითარების სამინისტრო
- წერილი N7/15197, დამოწმების თარიღი: 30/03/2016, სსიპ "სახელმწიფო ქონების ეროვნული სააგენტო"

მესაკუთრეები:
სახელმწიფო

მესაკუთრე:
სახელმწიფო

აღწერა:

იპოთეკა

საგადასახადო გირავნობა:

რეგისტრირებული არ არის

სარგებლობა

განცხადების
რეგისტრაცია
ნომერი
882011586498
თარიღი 02/12/2011
14:41:16

მოსარგებლე: სსიპ „თბილისის N192 საჯარო სკოლა“ 211351838;
მესაკუთრე: სახელმწიფო;
საგანი: შენობა-ნაგებობა N1 საერთო ფართობით 7295.07 კვ.მ და მასზე დამაგრებული 14296 კვ.მ მიწის ნაკვეთი;
მოსარგებლის არსებობის ვადით;

უფლების რეგისტრაცია: თარიღი წერილი, რეესტრის ნომერი N15/2097/3-10, დამოწმების თარიღი 01/09/2010, საქართველოს ეკონომიკისა და მდგრადი განვითარების სამინისტრო

05/12/2011	
განცხადების რეგისტრაცია ნომერი 882014119898 თარიღი 10/03/2014 13:11:03	მეიჯარე: სსიპ „თბილისის N192 საჯარო სკოლა“ 211351838; მოიჯარე: ი/მ ანა კენჭაძე 01019001875; საგანი: სკოლის შენობაში 17.0 კვ.მ. ფართი (გასახლელი); ვადა: 2 წელი; იჯარის ხელშეკრულება , დამოწმების თარიღი 10/03/2014, სსიპ საქართველოს იუსტიციის სამინისტრო საჯარო რეესტრის ეროვნული სააგენტო ,
უფლების რეგისტრაცია: თარიღი 11/03/2014	
განცხადების რეგისტრაცია ნომერი 882014119943 თარიღი 10/03/2014 13:19:14	მეიჯარე: სსიპ „თბილისის N192 საჯარო სკოლა“ 211351838; მოიჯარე: ი/მ ანა კენჭაძე 01019001875; საგანი: სკოლის შენობაში არსებული სპორტული დარბაზი , ფართით 172.0 კვ.მ.; ვადა: 2 წელი; იჯარის ხელშეკრულება , დამოწმების თარიღი 10/03/2014, სსიპ საქართველოს იუსტიციის სამინისტრო საჯარო რეესტრის ეროვნული სააგენტო ,
უფლების რეგისტრაცია: თარიღი 11/03/2014	
განცხადების რეგისტრაცია ნომერი 882014120060 თარიღი 10/03/2014 13:42:13	მეიჯარე: სსიპ „თბილისის N186 საჯარო სკოლა“ 211351892; მოიჯარე: თეა ხუციშვილი P/N: 01025020429; საგანი: სკოლის შენობაში არსებული საბავშვო დარბაზი ფართით 133.0 კვ.მ.; ვადა: 2 წელი; იჯარის ხელშეკრულება , დამოწმების თარიღი 10/03/2014, სსიპ საქართველოს იუსტიციის სამინისტრო საჯარო რეესტრის ეროვნული სააგენტო ,
უფლების რეგისტრაცია: თარიღი 11/03/2014	
განცხადების რეგისტრაცია ნომერი 882014120106 თარიღი 10/03/2014 13:50:06	მეიჯარე: სსიპ „თბილისის N192 საჯარო სკოლა“ 211351838; მოიჯარე: შპს L.C.K - სპორტული კლუბი 400104711; საგანი: სკოლის შენობაში განთავსებული სპორტული დარბაზი ფართით 303.64 კვ.მ. ; ვადა: 1 წელი; იჯარის ხელშეკრულება , დამოწმების თარიღი 10/03/2014, სსიპ საქართველოს იუსტიციის სამინისტრო საჯარო რეესტრის ეროვნული სააგენტო ,
უფლების რეგისტრაცია: თარიღი 11/03/2014	
განცხადების რეგისტრაცია ნომერი 882014172969 თარიღი 02/04/2014 16:08:57	მეიჯარე: სსიპ „თბილისის N192 საჯარო სკოლა“ 211351838; მოიჯარე: შპს ია-ია 404910575; საგანი: I სართულზე მდებარე 345 კვ.მ. ფართი; საბოლოო თარიღი: 10/09/2014; იჯარის ხელშეკრულება, დამოწმების თარიღი 02/04/2014, საქართველოს იუსტიციის სამინისტროს საჯარო რეესტრის ეროვნული სააგენტო
უფლების რეგისტრაცია: თარიღი 04/04/2014	
განცხადების რეგისტრაცია ნომერი 882014709764 თარიღი 30/12/2014 17:27:21	მეიჯარე: სსიპ ქალაქ თბილისის N192 საჯარო სკოლა 211351838; მოიჯარე: ი/მ მანანა ჩაგელიშვილი 01025010394; საგანი: შენობის I სართულზე არსებული 21 კვ.მ. ფართი; საბოლოო თარიღი: 18/02/2016;

12:37:17
უფლების
რეგისტრაცია: თარიღი
31/12/2014

იჯარის ხელშეკრულება , დამოწმების თარიღი 30/12/2014, საქართველოს იუსტიციის
სამინისტროს საჯარო რეესტრის ეროვნული სააგენტო

განცხადების
რეგისტრაცია
ნომერი
882014709829
თარიღი 30/12/2014
12:37:17

მეიჯარე: სსიპ ქალაქ თბილისის N192 საჯარო სკოლა 211351838;
მოიჯარე: შპს "მიშა და კომპანია" 404954019;
საგანი: შენობის I სართულზე არსებული 66,60 კვ.მ. ფართი;
საბოლოო თარიღი: 10/12/2016;

უფლების
რეგისტრაცია: თარიღი
31/12/2014

იჯარის ხელშეკრულება N8, დამოწმების თარიღი 30/12/2014, საქართველოს იუსტიციის
სამინისტროს საჯარო რეესტრის ეროვნული სააგენტო

ვალდებულება

ყალბა/აკრძალვა:

რეგისტრირებული არ არის

მოვალეთა რეესტრი:

რეგისტრირებული არ არის

"ფიზიკური პირის მიერ 2 წლამდე ვადით საკუთრებაში არსებული მატერიალური აქტივის რეალიზაციისას, აგრეთვე საგადასახადო წლის განმავლობაში 1000 ლარის ან მეტი ღირებულების ქონების საჩუქრად მიღებისას საშემოსავლო გადასახადი გადახდის ექვემდებარება საანგარიშო წლის მომდევნო წლის 1 აპრილამდე, რის შესახებაც აღნიშნული ფიზიკური პირი იმავე ვადაში წარუდგენს დეკლარაციას საგადასახადო ორგანოს. აღნიშნული ვალდებულების შეუსრულებლობა წარმოადგენს საგადასახადო სამართალდარღვევას, რაც იწვევს პასუხისმგებლობას საქართველოს საგადასახადო კოდექსის XVIII თავის მიხედვით."

- დოკუმენტის ნამდვილობის გადამოწმება შესაძლებელია საჯარო რეესტრის ეროვნული სააგენტოს ოფიციალურ ვებ-გვერდზე www.napr.gov.ge;
- ამონაწერის მიღება შესაძლებელია ვებ-გვერდზე www.napr.gov.ge, ნებისმიერ ტერიტორიულ სარეგისტრაციო სამსახურში, იუსტიციის სახლებსა და სააგენტოს ავტორიზებულ პირებთან;
- ამონაწერში ტექნიკური ხარვეზის აღმოჩენის შემთხვევაში დაგვიკავშირდით: 2 405405 ან პირადად შეავსეთ განაცხადი ვებ-გვერდზე;
- კონსულტაციის მიღება შესაძლებელია იუსტიციის სახლის ცხელ ხაზზე 2 405405;
- საჯარო რეესტრის თანამშრომელთა მხრიდან უკანონო ქმედების შემთხვევაში დაგვიკავშირდით ცხელ ხაზზე: 08 009 009 09
- თქვენთვის საინტერესო ნებისმიერ საკითხთან დაკავშირებით მოგვწერეთ ელ-ფოსტით: info@napr.gov.ge



საკადასტრო გეგმა

საჯარო რეესტრის ეროვნული
სააგენტო

საკადასტრო კოდი: **01.10.08.006.082**

ნაკვეთის დანიშნულება:


არასასოფლო სამეურნეო

განცხადების ნომერი: **882016214506**

ფართობი:


14296 კვ.მ (WGS 84 / UTM zone 38N)

მომზადების თარიღი: **14/04/2016**

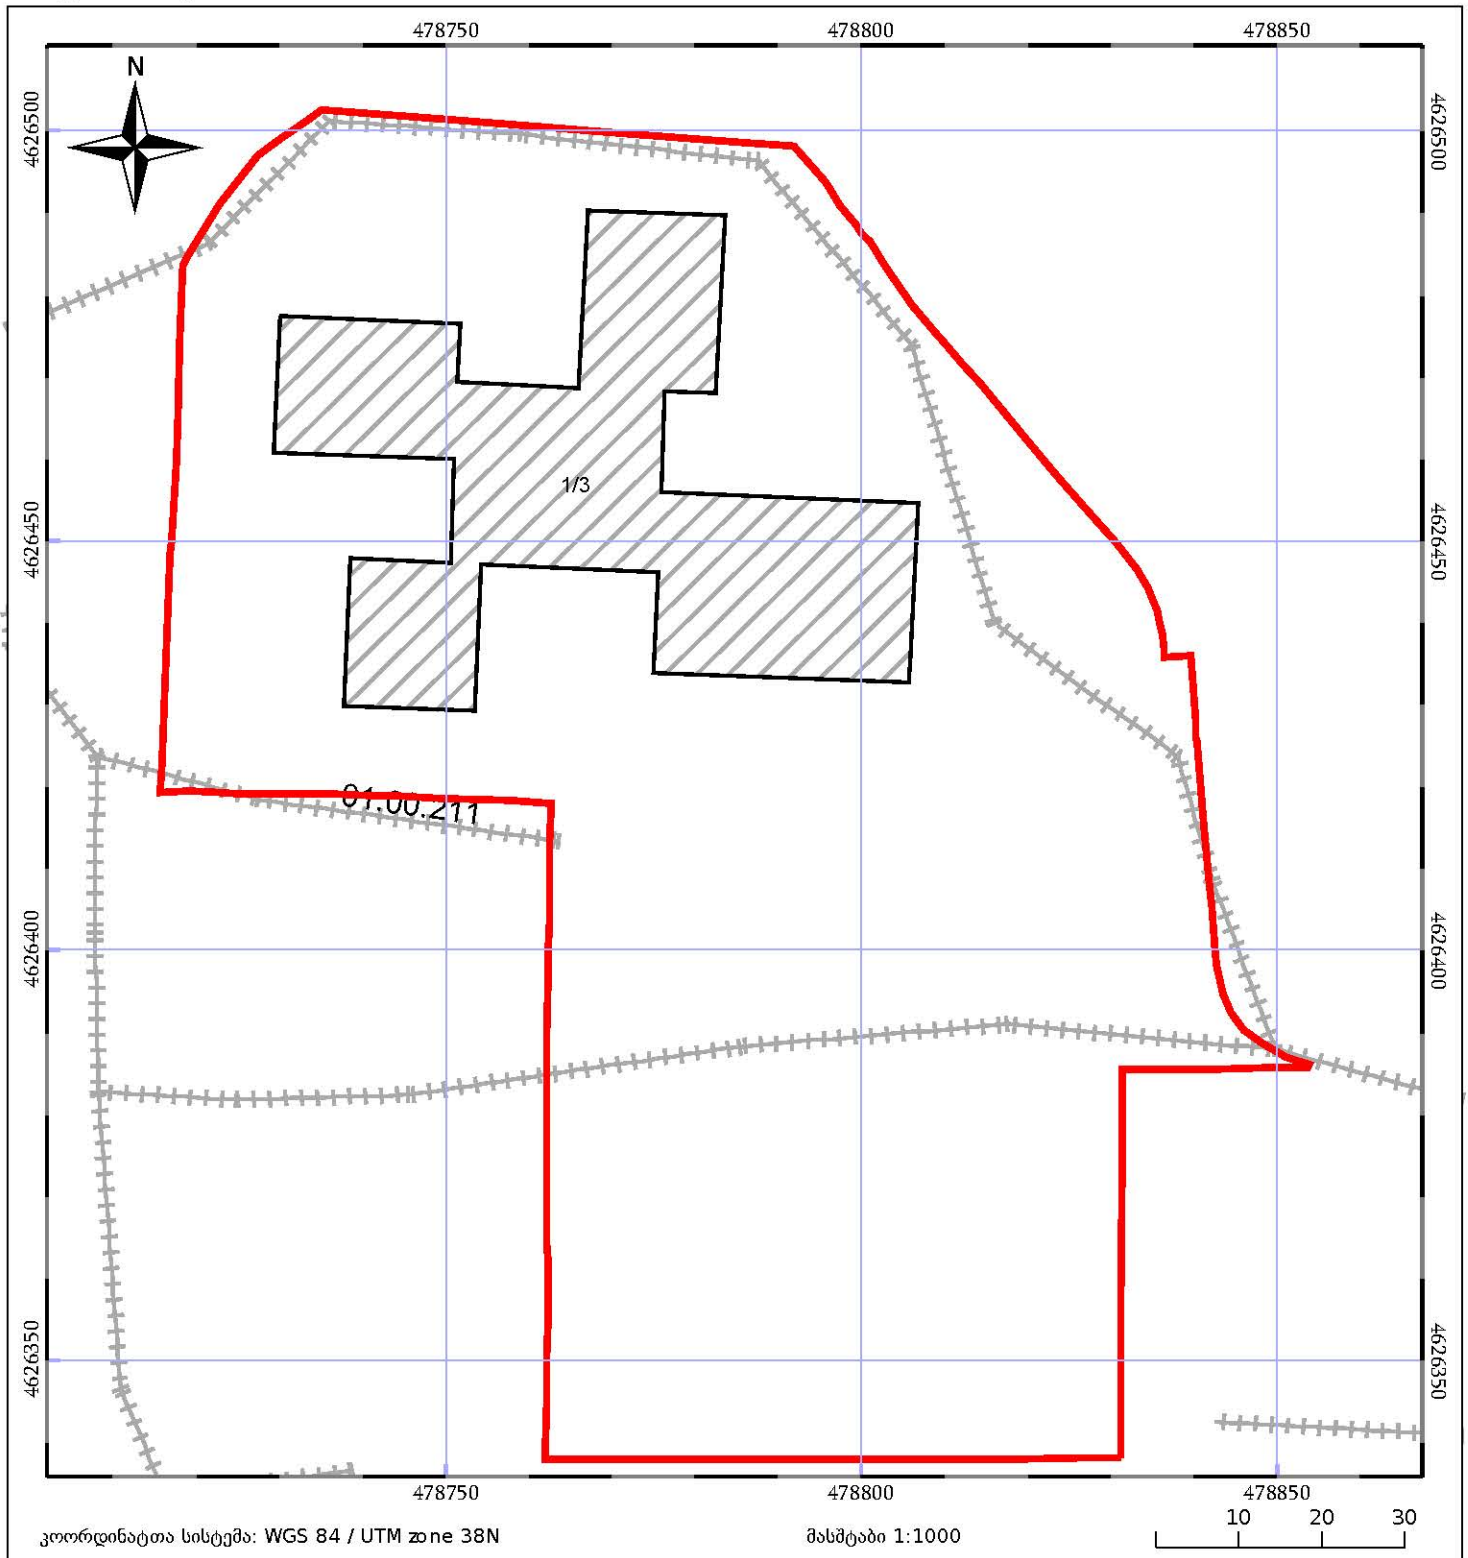


ნაკვეთის საკადასტრო საზღვარი	საზოგადოებრივი ნაკვეთობა	ტყის ფონდი
მენლობა/ნაკვეთობა	მშენებარე ნაკვეთობა	ვალდებულება

მიწისპირა სართულის გეგმა

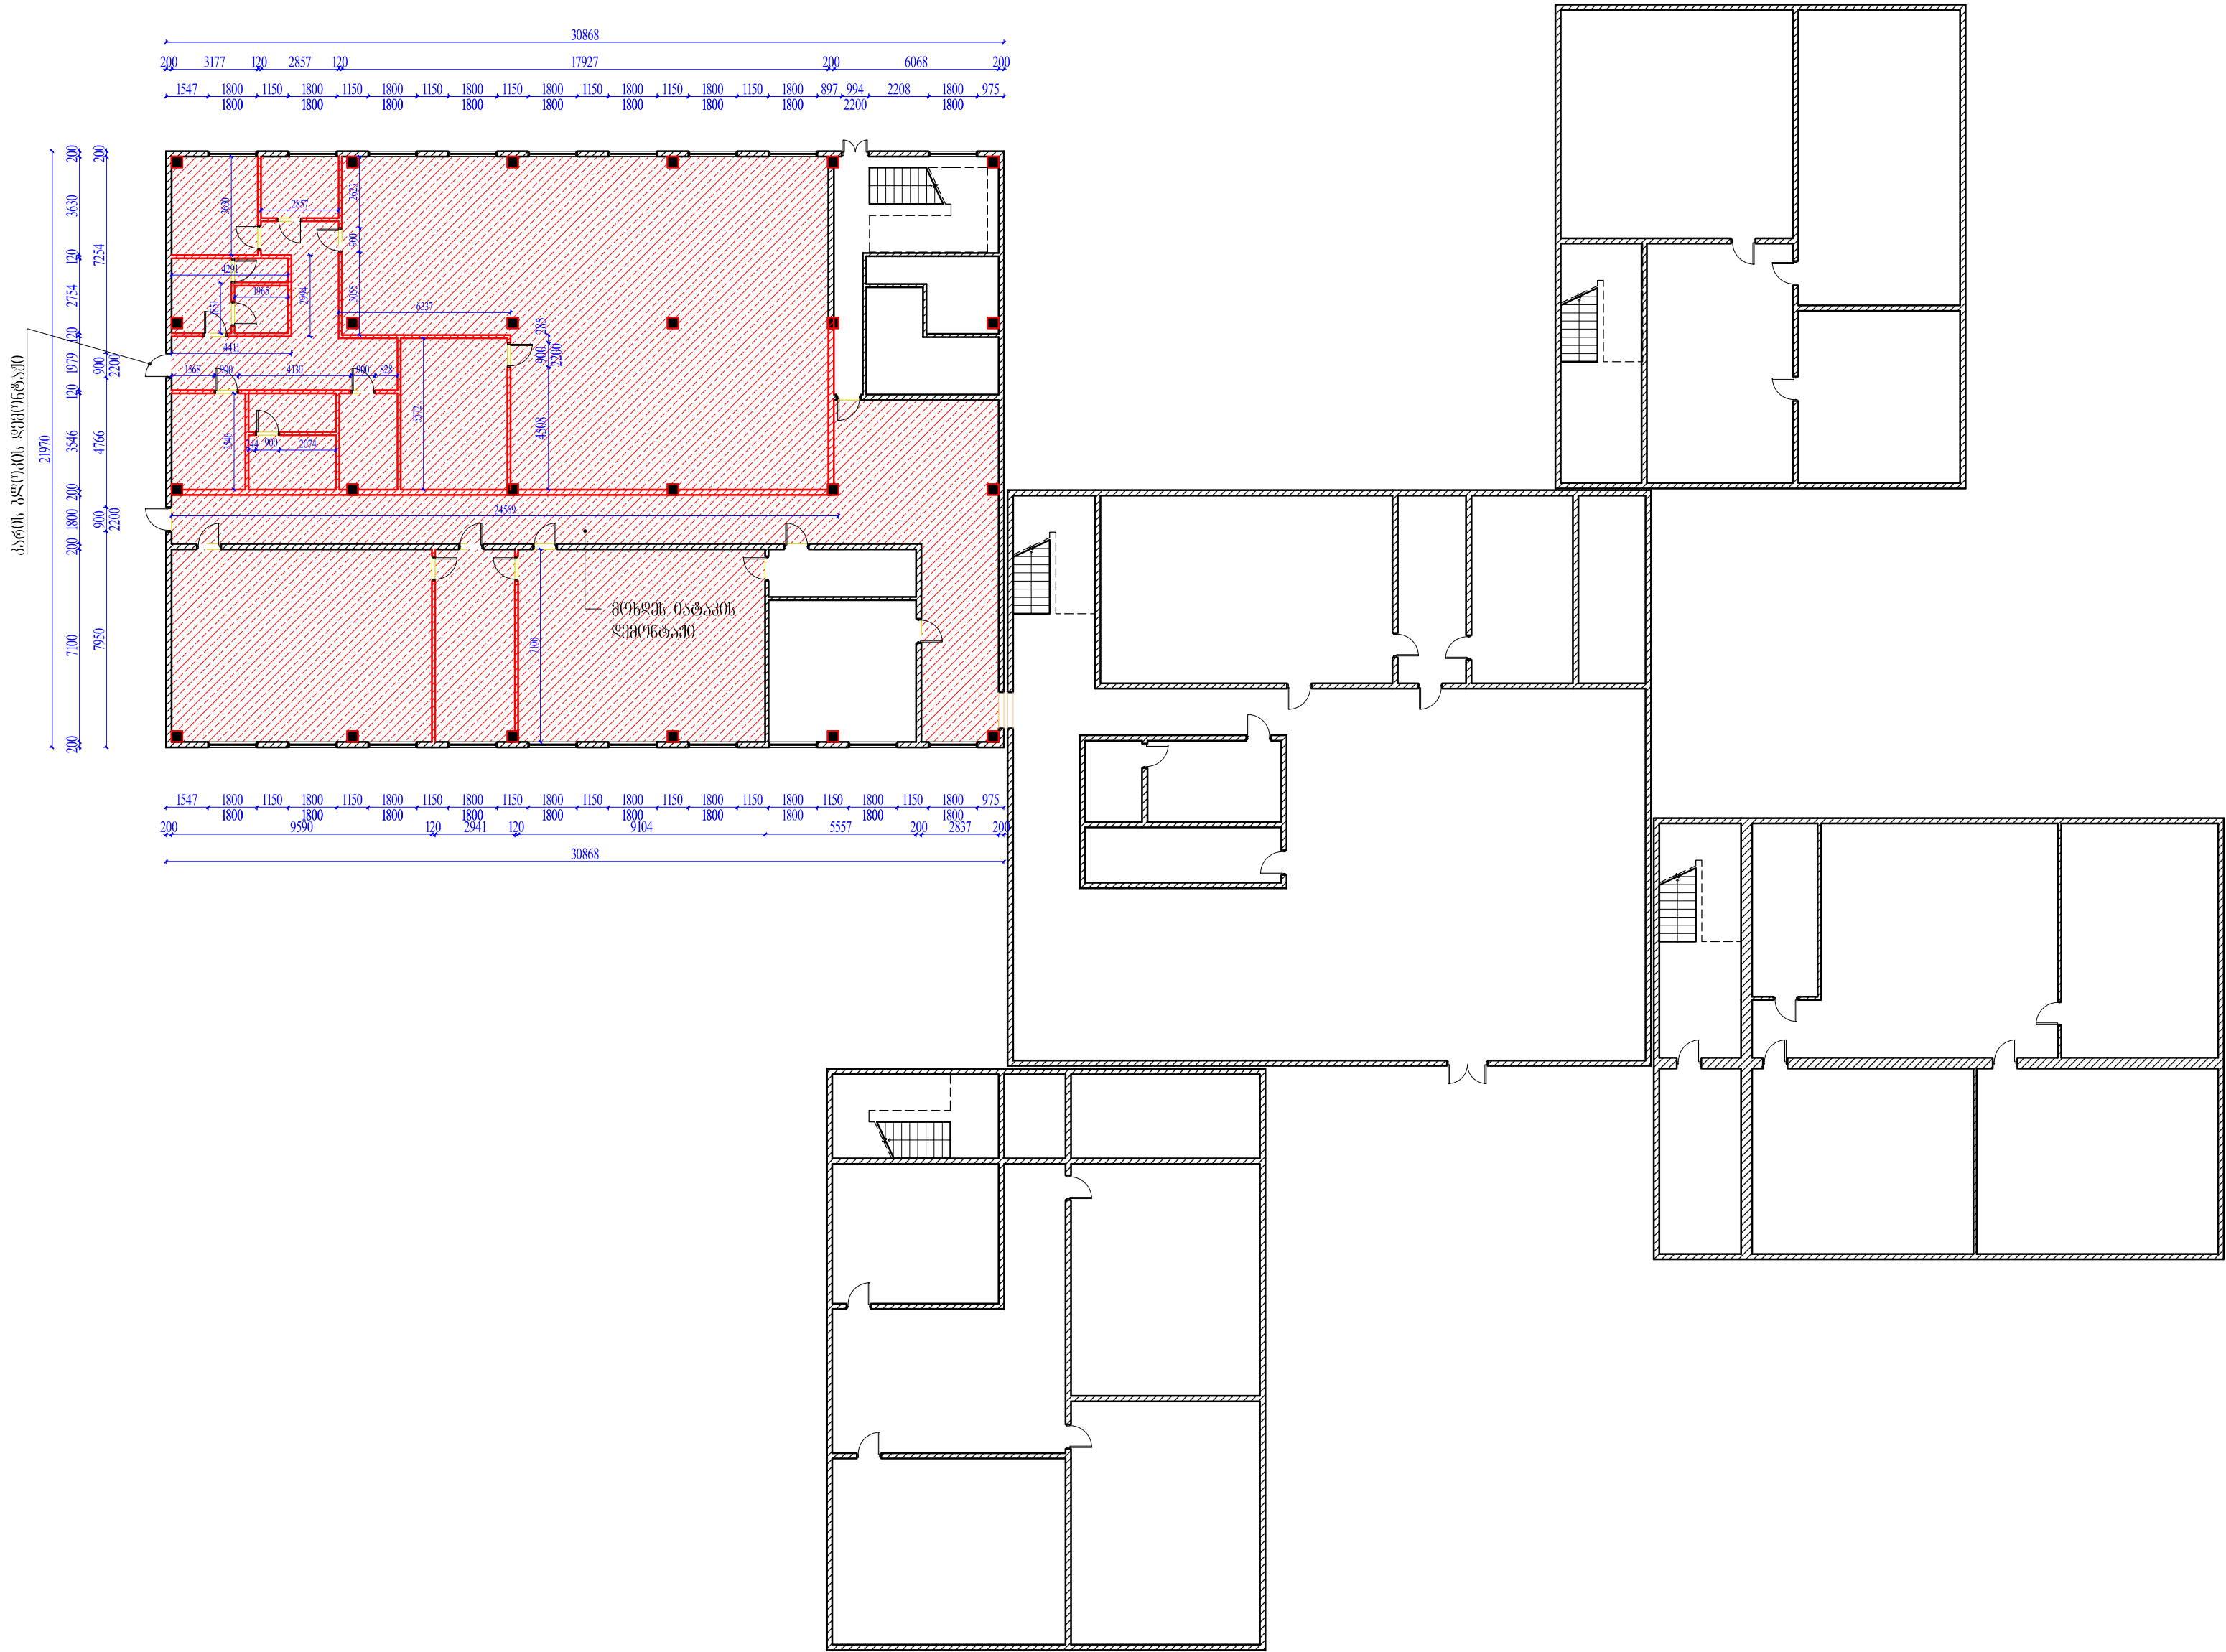

დასახელება თბილისის №192 საჯარო სკოლა	პირობითი აღნიშვნა არსებული კედელი საღებურთაში კედელი საღებურთაში იატაკი		ნახაზის დასახელება მიწისპირა სართული გეგმა		
					მასშტაბი 1:200
			ნახაზის სტატუსი	არქიტექტურა	ფურცელი A2

მიწისპირა სართულის გეგმა

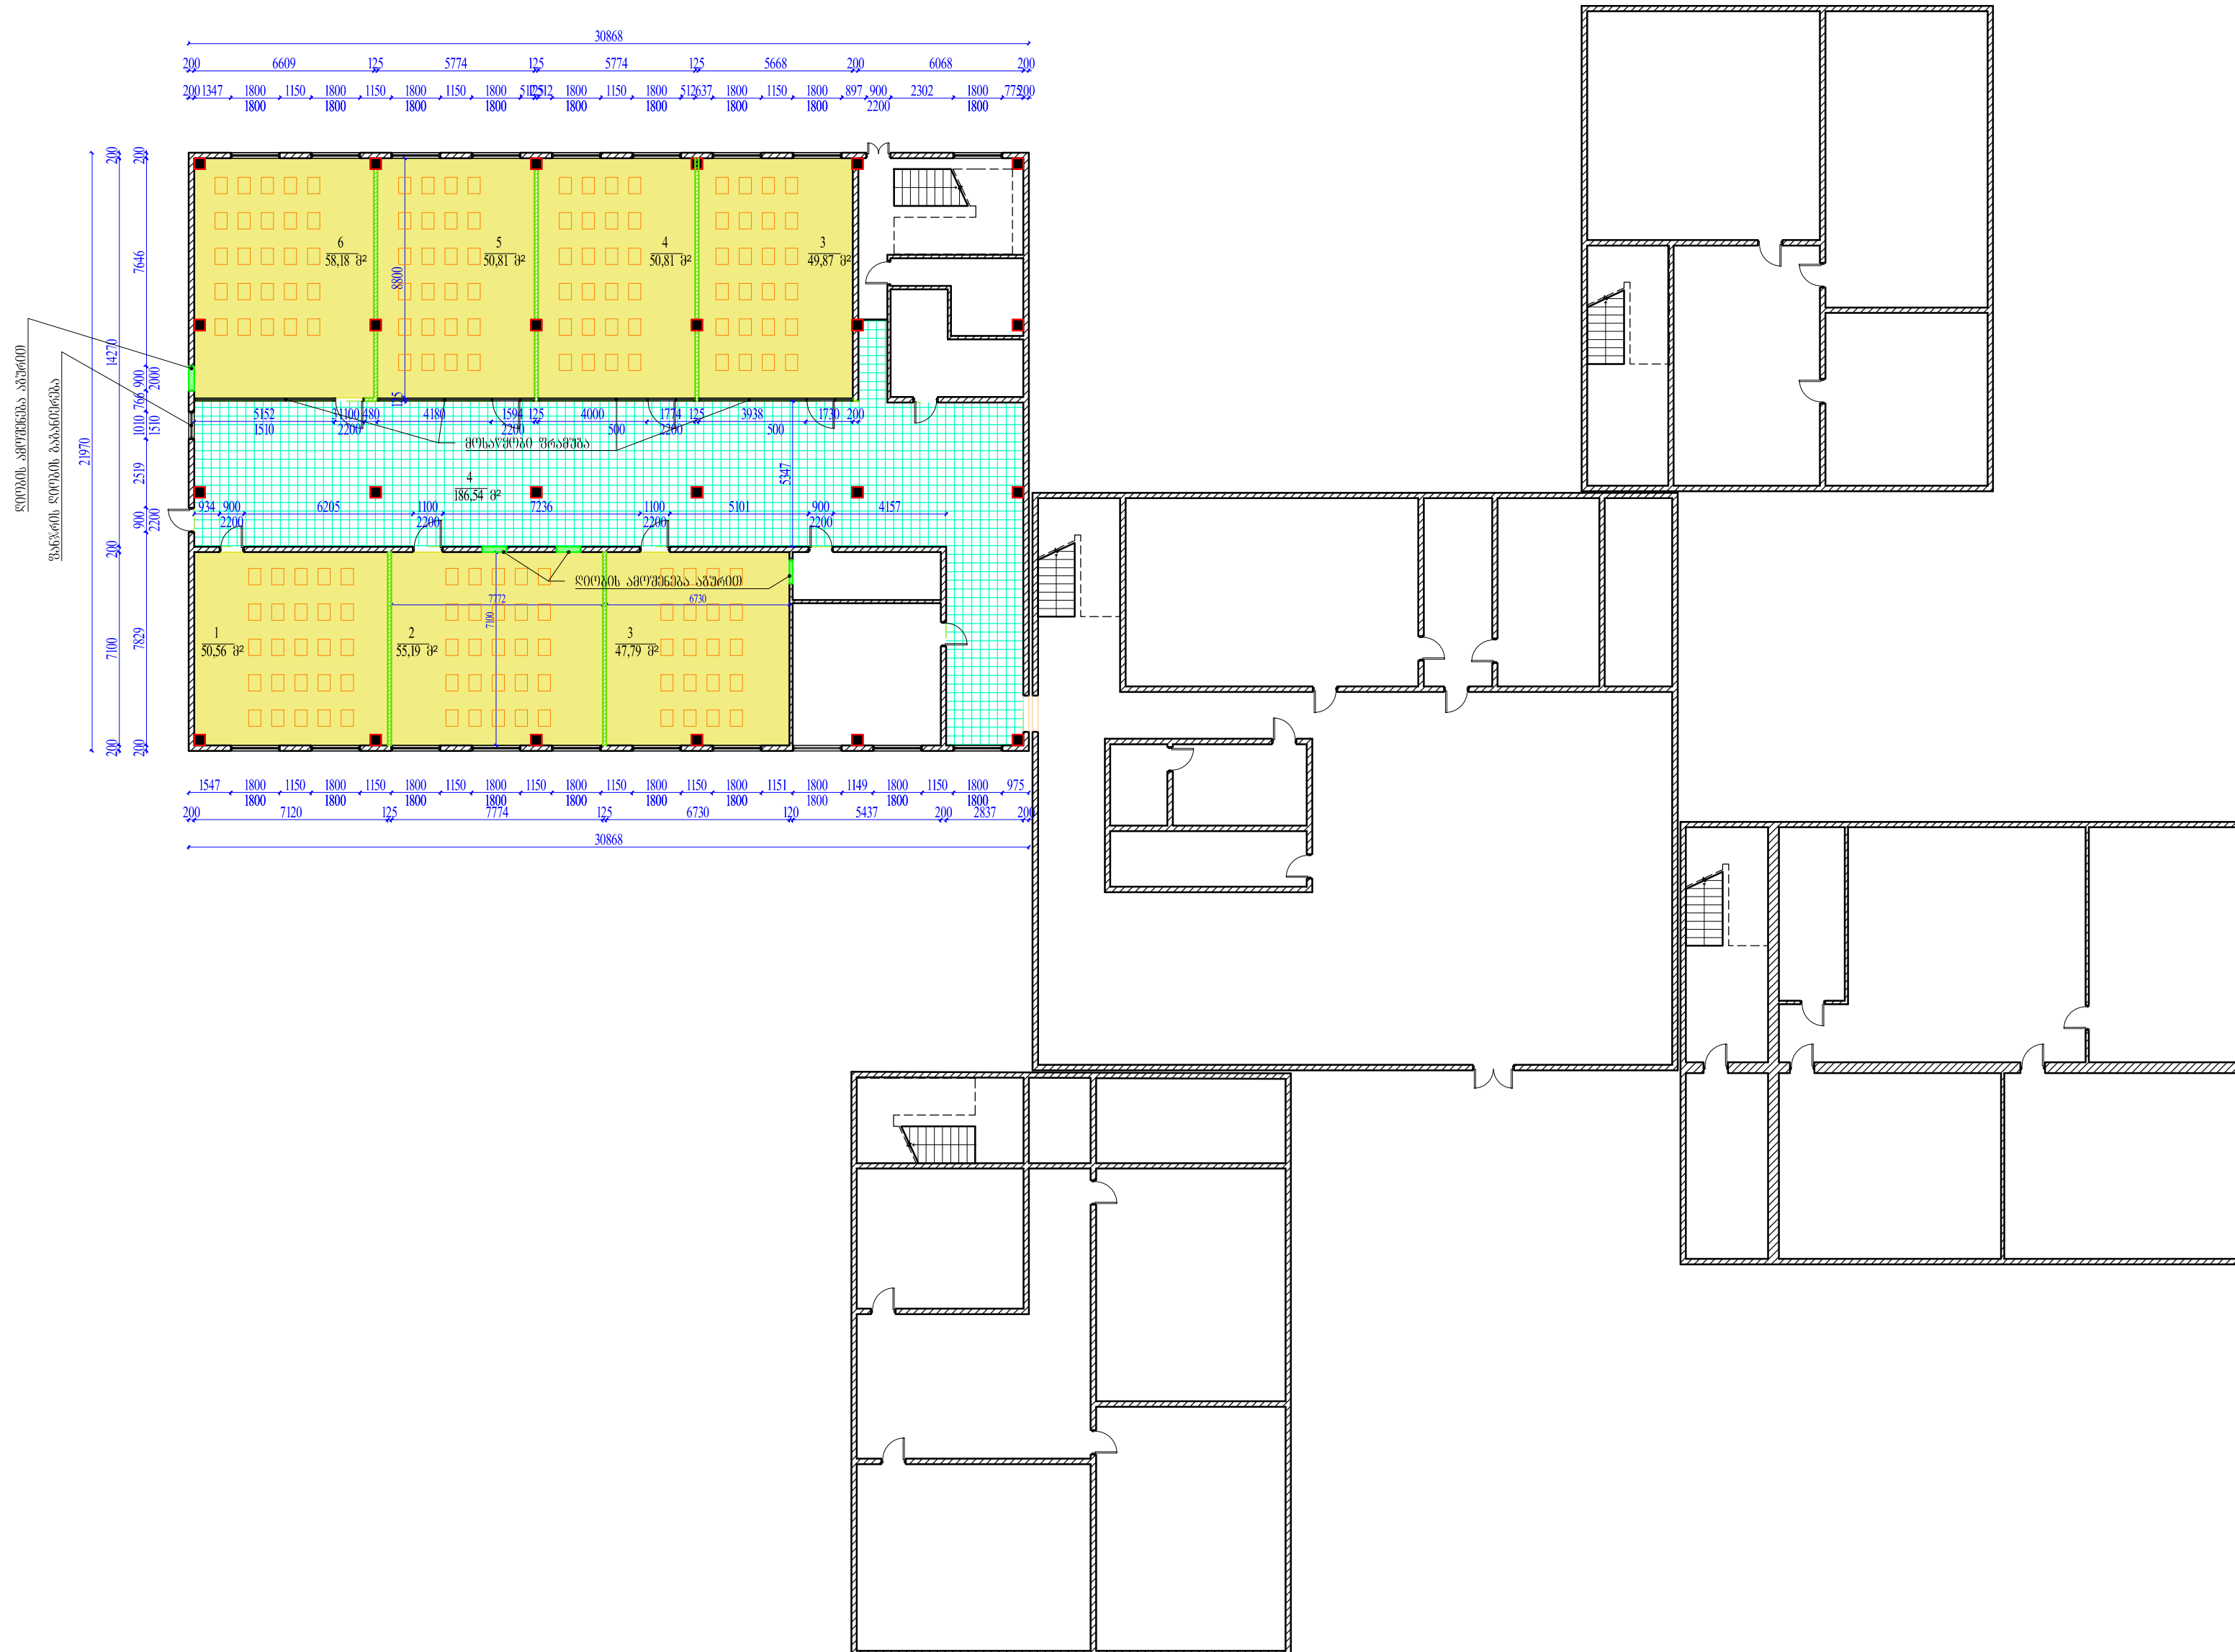

ღასახელეზბა	პირიგობითი აღნიშვნა არსებული კვლევი მოსაწყოები თბავშირქმძისოს კვლევი ორგანიზი საკვლელე ფილკებით მოსაწყოები ბრანდის იატაკი მოსაწყოები ღამინდირგული იატაკი		ნახაზის ღასახელეზბა	
			მიწისპირა სართული გეგმა	
				გვეშტაბი 1:200
			ნახაზის სტატუსი	არქიტექტურა
თბილისის №192 საწარმო სკოლა				სტატუსი რეჰიონი