


ქ.თერჯოლა. ლესელობის ქუჩა. სიტუაციური გეგმა

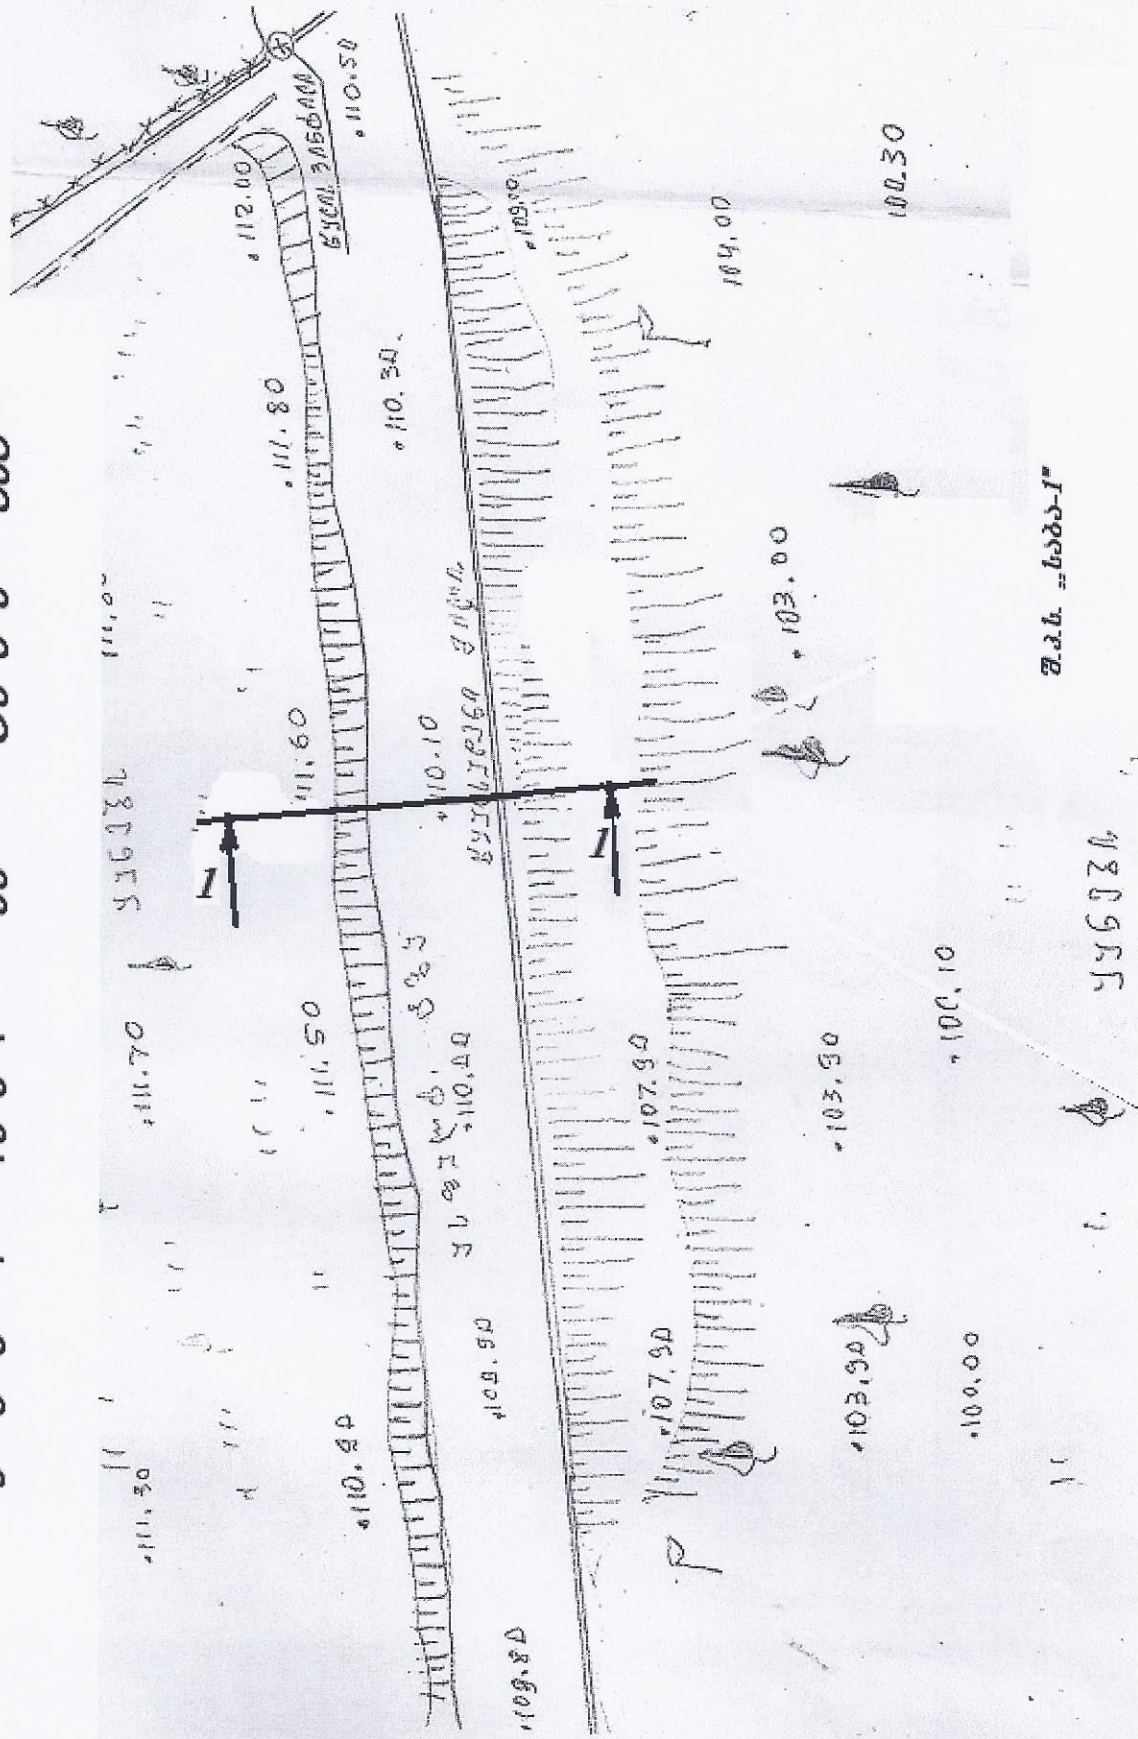

შპს „საბა-1“







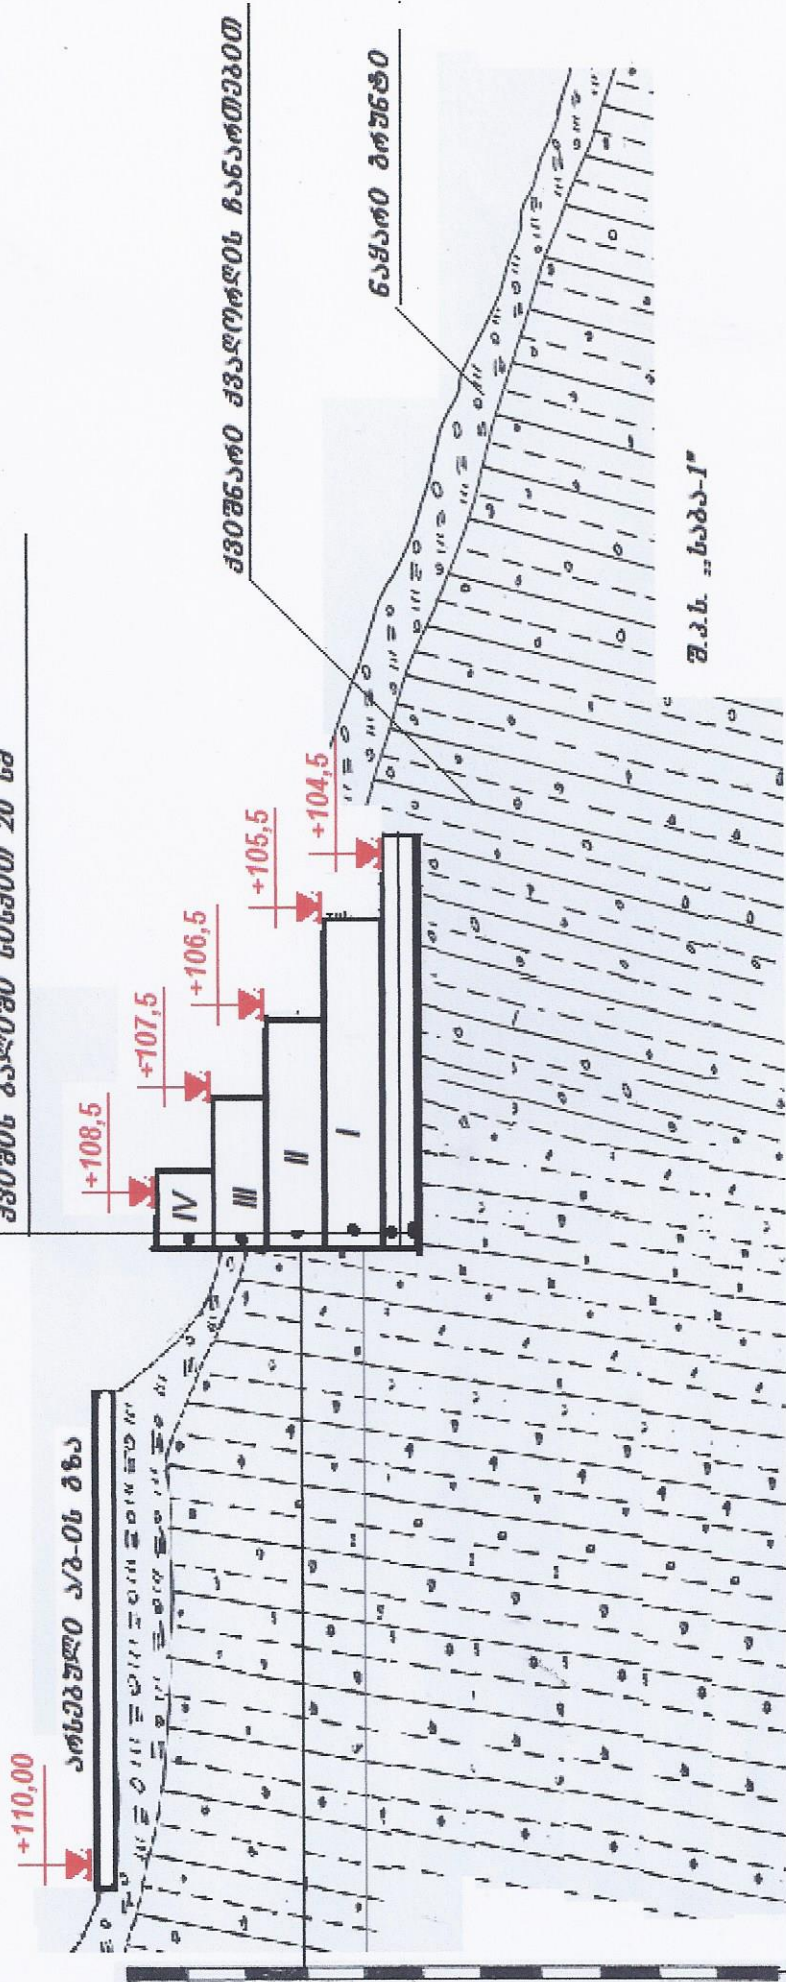

