

განმარტებითი ბარათი

სოფ. ჭველიერი, ემა ლიპარტელიანის სახლიდან მირიან ხაბუღიანის
სახლამდე გზის მოწყობა

სოფელ ჭველიერში ემა ლიპარტელიანის სახლიდან მირიან ხაბუღიანის სახლამდე მისასვლელი გზის მოწყობა. სიგრძით 360.0მ. სიგანით 3.5მ.

გზა გადის მესამე კატეგორიის თიხოვან ყაშირში, რომელიც გაუდენთილია გვერდებიდან გამოჟონილი წყლით, ამიტომ საჭიროა აღნიშნული სველი გრუნტის მთლიანად მოხსნა. პკ2+10-დან პკ2+18-მდე აუცილებელია წყალგადამყვანი ლატოკის მოწყობა, რომლის კონსტრუქცია მოცემულია ნახაზში. ტრასის ბოლომდე (მირიან ხაბუღიანის სახლი) გზა გადის ეგრედწოდებულ თაროზე, რაც იწვევს კიუვეტის აუცილებლობას მარჯვენა მხარეს ტრასის ბოლოდან ლატოკამდე. სიგრძით 142.0მ.


გზის კონსტრუქცია: საფუძვლის ქვედა ფენის მოწყობა ქვიშა-ხრეშოვანი ნარევი, სისქით 35სმ. საფუძვლის ზედა ფენის მოწყობა ფრაქციული ღორღით, სიმაღლით 12სმ.

სამუშაოთა ჩამონათვალი და მოცულობები მოცემულია შესაბამის უწყისში, ხოლო ნახაზები შესაბამის გრაფიკულ მასალაში. საპროექტო მასალებს თან ახლავს ფოტოილუსტრაცია.

ფოტოილუსტრაცია



ლენტეხის მუნიციპალიტეტი

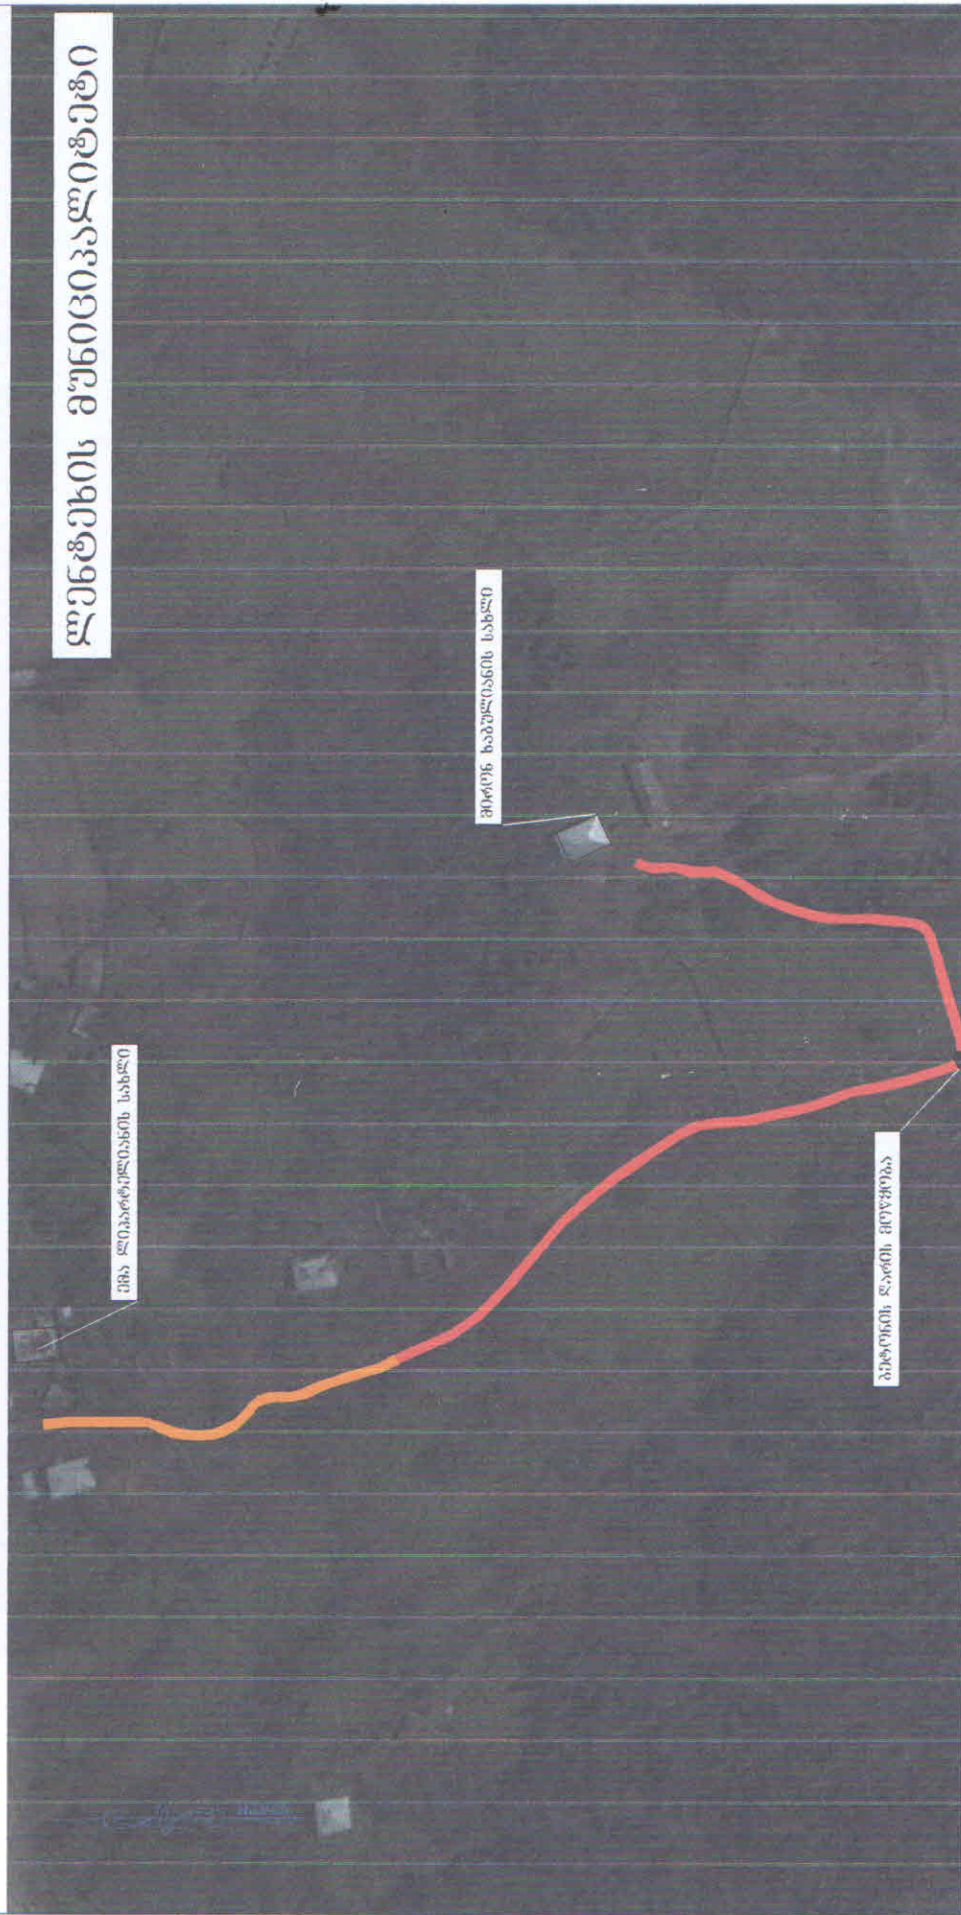

- არსებული გზა
- საპროექტო გზის მოწყობა
- საპროექტო გზის ლაშო

მასშტაბი	
	აღრიზგეგმვაში რუკა




სოფ. ჰველქი

პროექტი ადგილები



გზის ხაზის სიგრძე

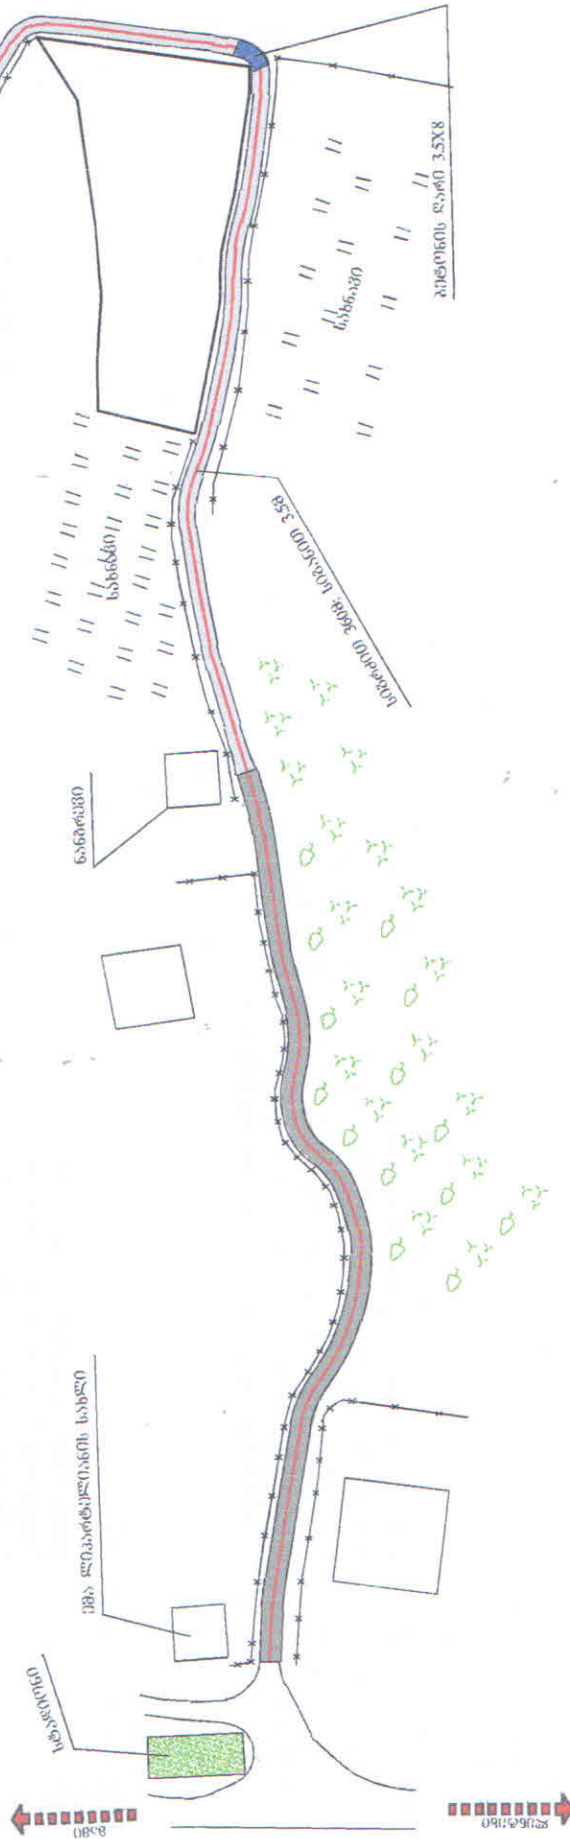



რეპ/ბეტიონის ღიაკის კონსტრუქციის

რკ/გეპ(ონ)ის, ღერის

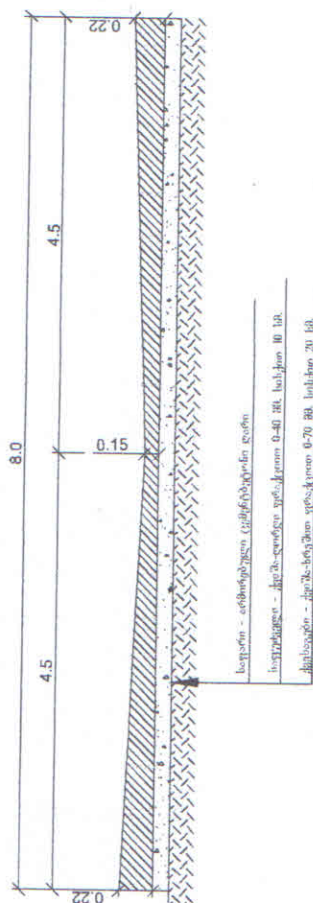


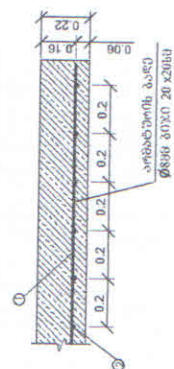


[illegible]

Pp. 16 - 0166632

[illegible]