


მაზგებრის მუნიციპალიტეტის სოფ. ვანშეთის კანალიზაციის გეგმა
მ 1:1000

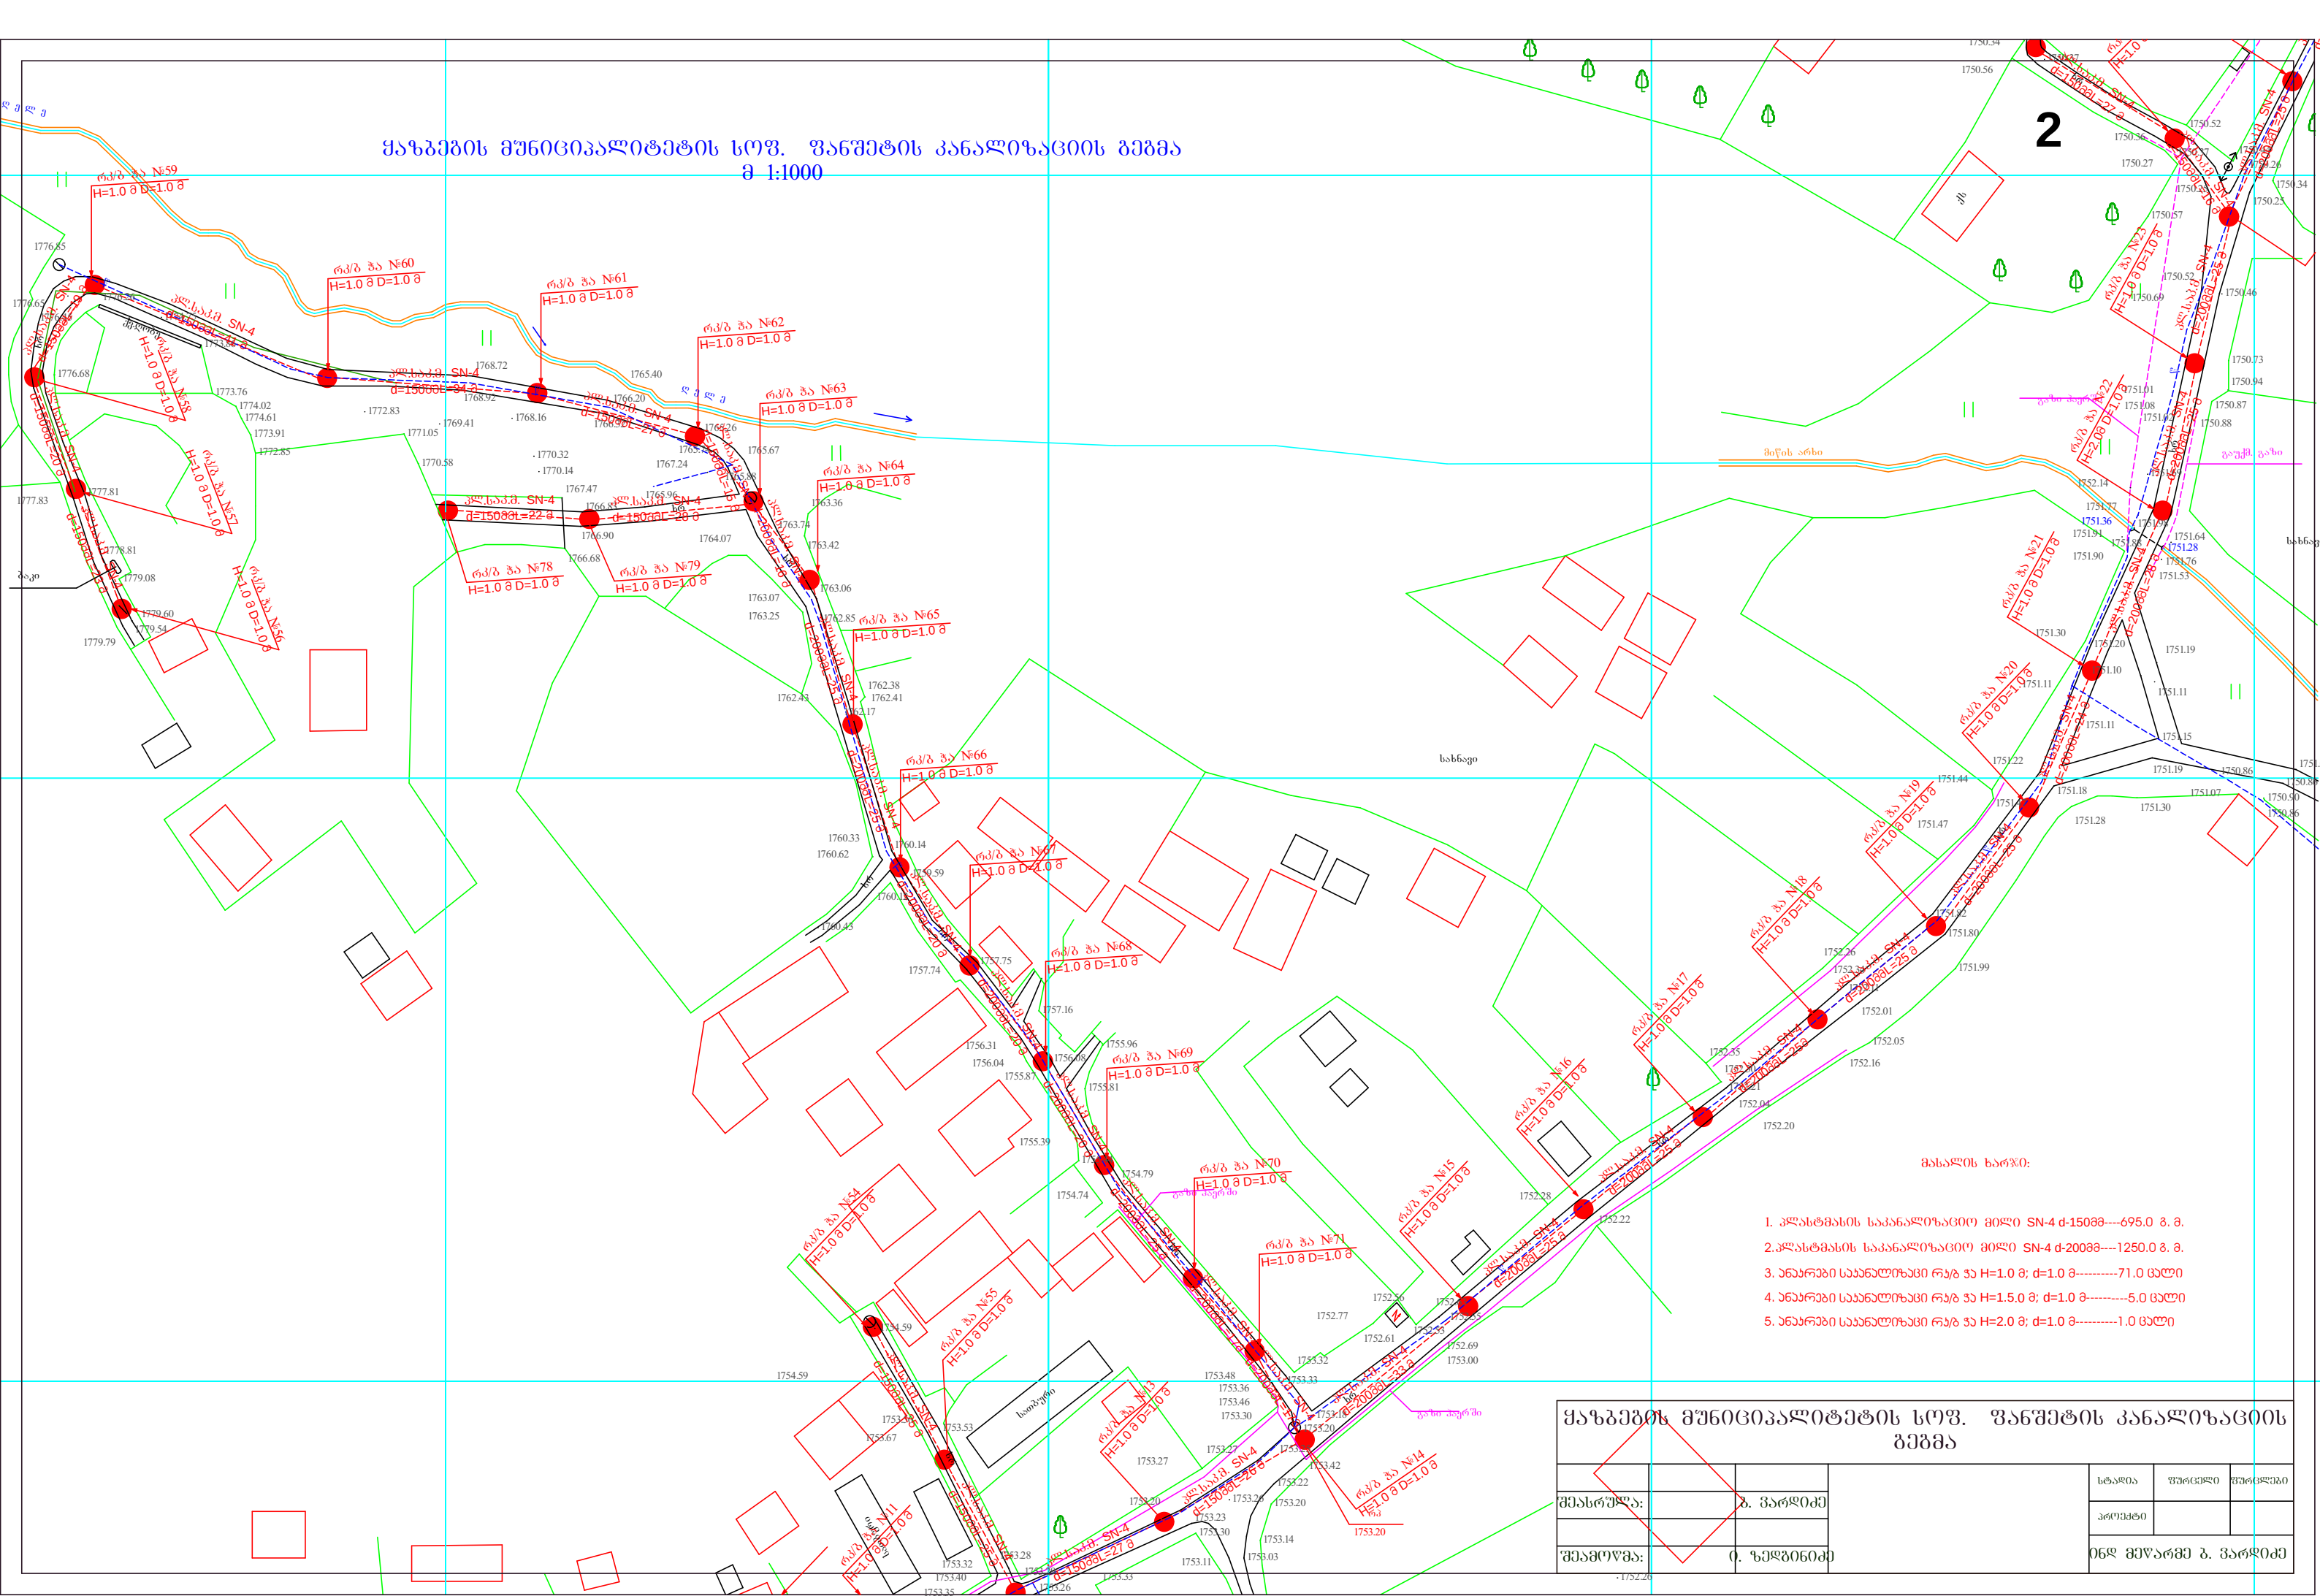

1. პლასტმასის საპანალიზაციო მილი SN-4 d-150mm---695.0 მ. მ.
2. პლასტმასის საპანალიზაციო მილი SN-4 d-200mm---1250.0 მ. მ.
3. ანაერები საანაეროში რკ/ბ პა H=1.0 მ; d=1.0 მ-----71.0 ცალი
4. ანაერები საანაეროში რკ/ბ პა H=1.5 მ; d=1.0 მ-----5.0 ცალი
5. ანაერები საანაეროში რკ/ბ პა H=2.0 მ; d=1.0 მ-----1.0 ცალი

მაზგებრის მუნიციპალიტეტის სოფ. ვანშეთის კანალიზაციის გეგმა			
შეასრულა:	ბ. პარლიძე		სტალია
			ფურცელი
შეამოწმა:	ბ. ზემბოძე		ფურცელი
			06 მუშარამ ბ. პარლიძე