


ყაზგებულის მუნიციპალიტეტის სოფ. ზანშეთის კანალიზაციის გეგმა
შ 1:1000

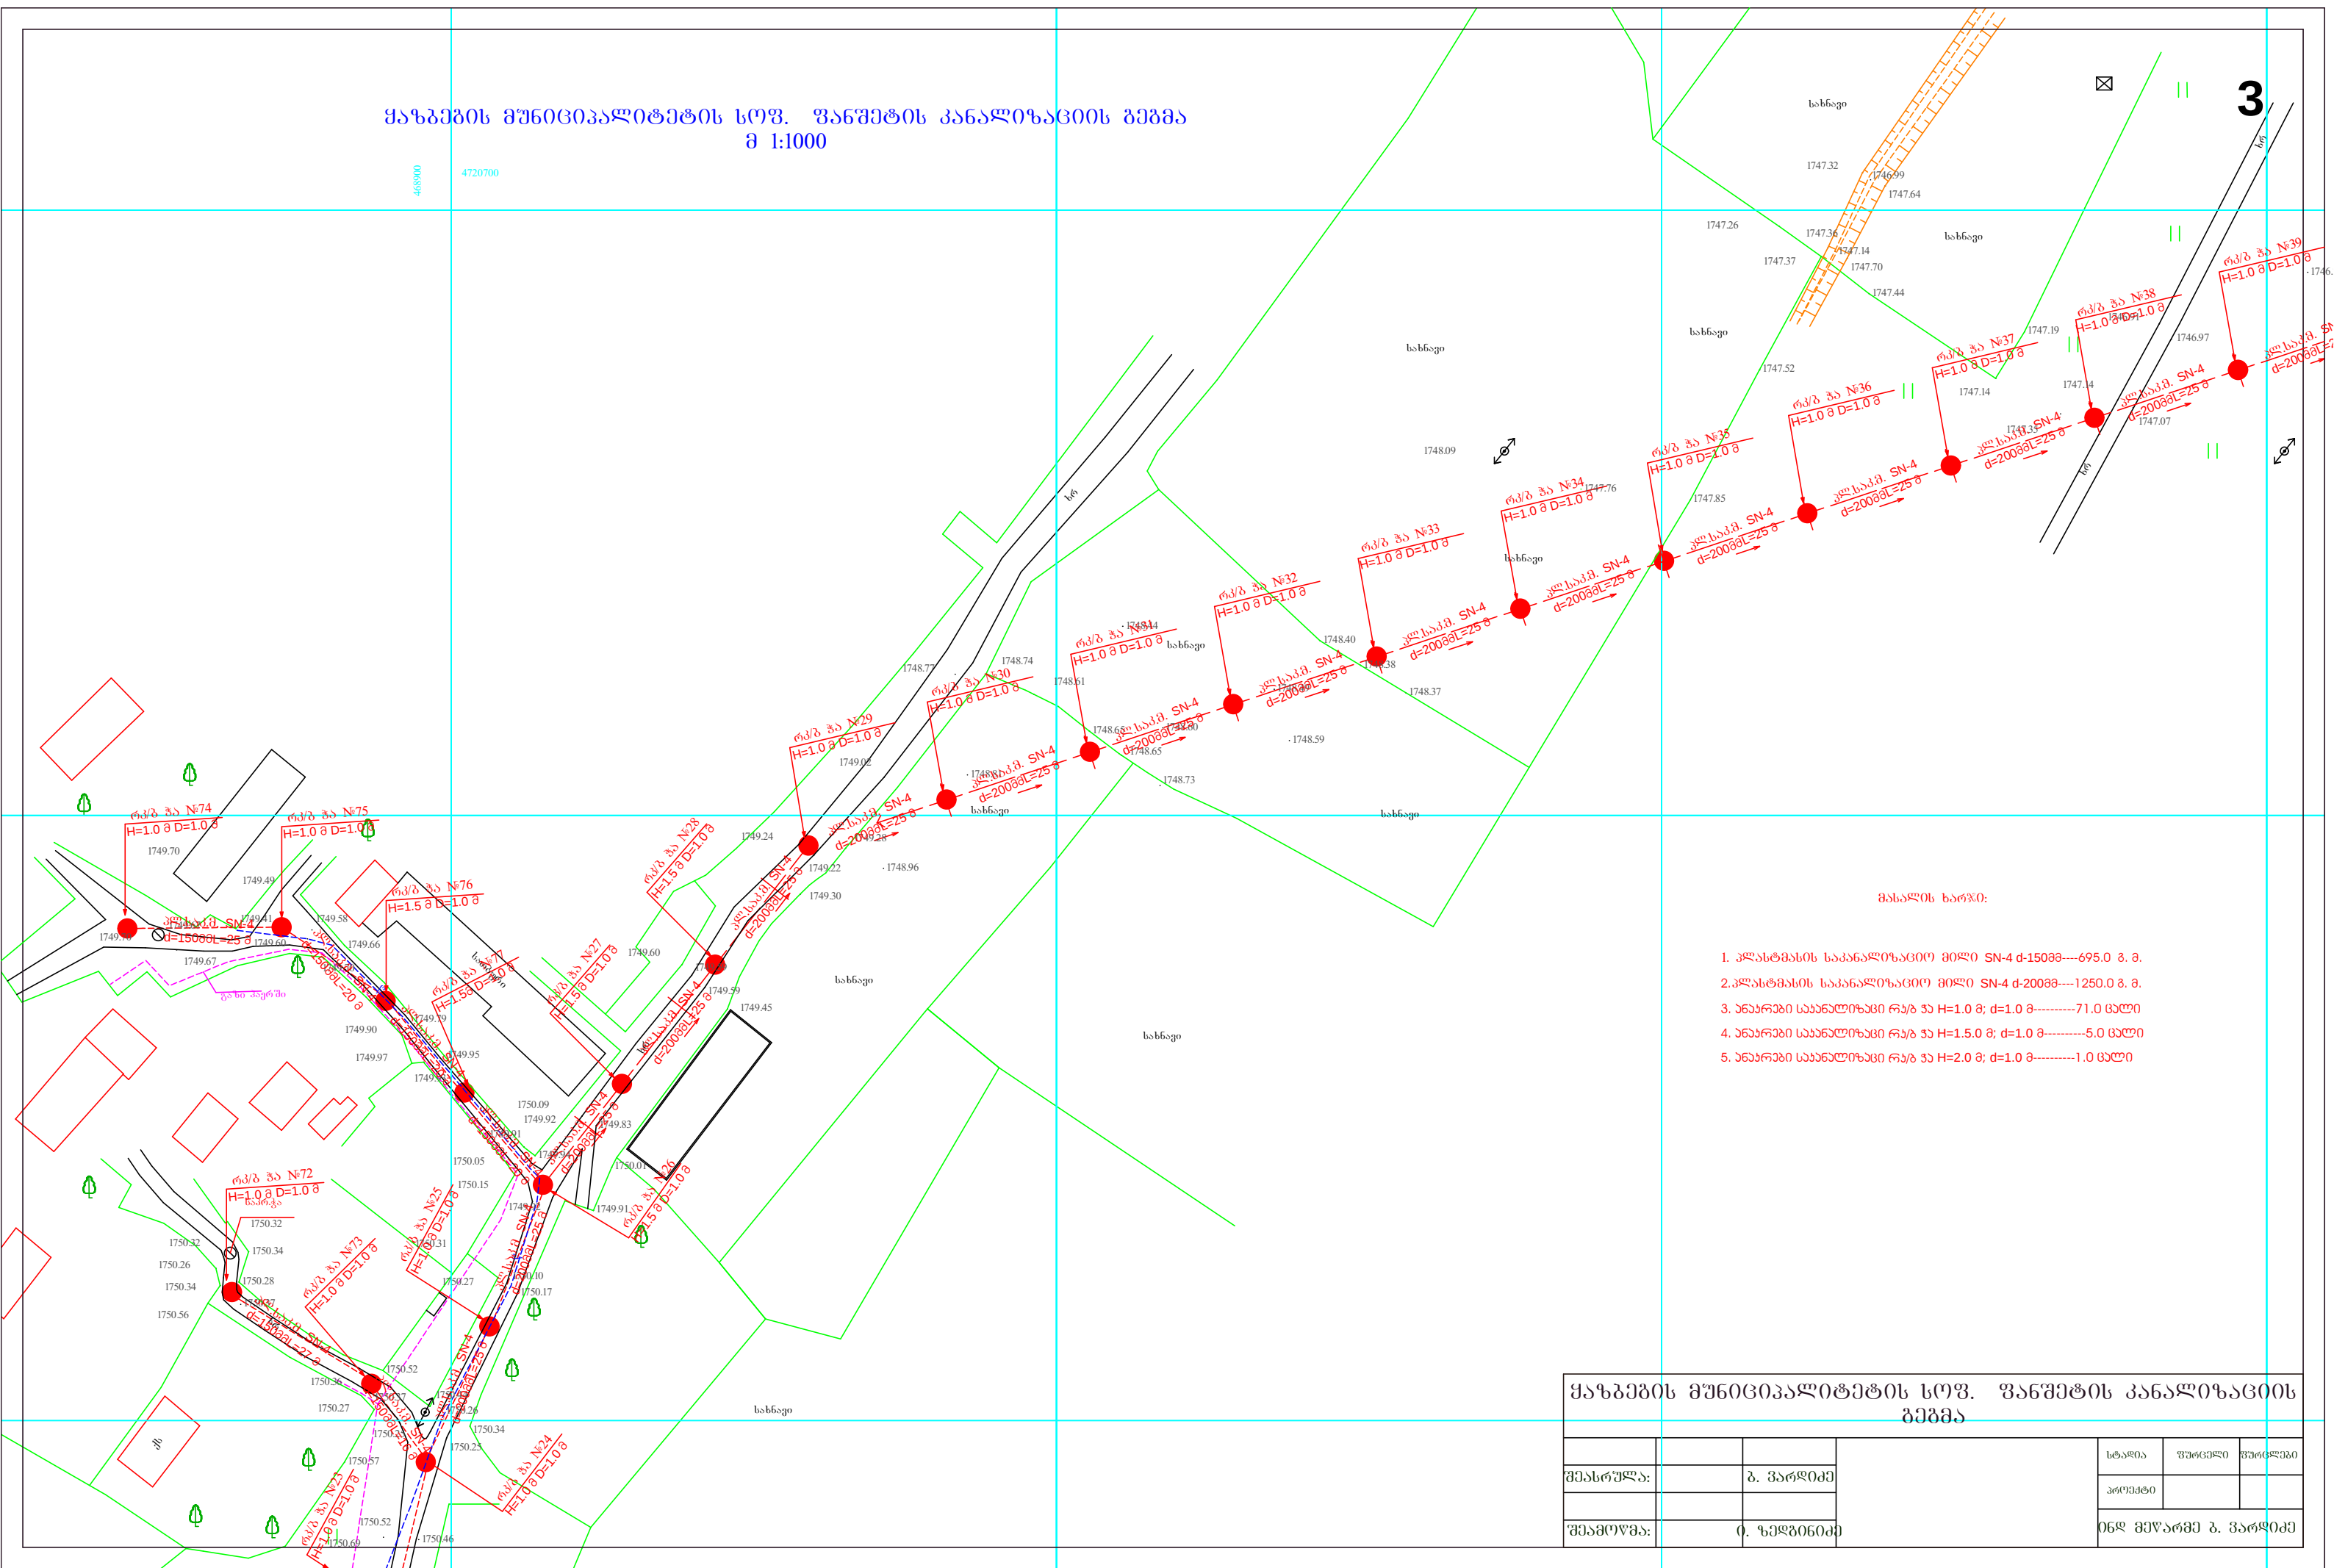

მასშტაბის ხარჯი:

- 1. პლასტმასის საპანალიზაციო მილი SN-4 d=150მმ-----695.0 მ. მ.
- 2. პლასტმასის საპანალიზაციო მილი SN-4 d=200მმ-----1250.0 მ. მ.
- 3. ანაერები საანალიზაციო რუბ ზა H=1.0 მ; d=1.0 მ-----71.0 ცალი
- 4. ანაერები საანალიზაციო რუბ ზა H=1.5 მ; d=1.0 მ-----5.0 ცალი
- 5. ანაერები საანალიზაციო რუბ ზა H=2.0 მ; d=1.0 მ-----1.0 ცალი

ყაზგებულის მუნიციპალიტეტის სოფ. ზანშეთის კანალიზაციის გეგმა				
შეასრულა:		ბ. ვარდიძე		სტაფია
				ფორმული
შეამოწმა:		ო. ჯეგუნიძე		პროექტი
				06 მ. ვარდიძე ბ. ვარდიძე