

ზუგდიდის მუნიციპალიტეტში სოფ.ინგირში ცაბიძის
ქუჩისა და ცაბიძის ქუჩის ჩიხის გარე-განათების
მოწყობის მუშა პროექტი

განმარტებითი ბარათი

ზუგდიდის მუნიციპალიტეტის შეკვეთის საფუძველზე ჩატარდა საკვლევადიებო სამუშაოები, რომელიც ითვალისწინებს ზუგდიდის მუნიციპალიტეტში სოფ. ინგირში ავტო-სავალი გზის გარე განათების მოწყობას.

ბოძები დამზადებულია ლითონის მილებისაგან. ბოძის მილის სიგრძე გოლია 10გ/მ. რომელზეც დამოტყეებულია 30 ვტ-იანი შუქდიოდური სანათები, ბოძებისა და სანათების საერთო რაოდენობა შეადგენს 42 ც. საძირკვლები მოეწყობა ორმოამომთხრელი მექანიზმით დ-500მმ. სიღრმით 1.5მ. რომელიც მილის მოწყობის შემდეგ ივსება ბეტ. B-15.


სანათების ელ. მომარაგება ხორციელდება ადგილზე არსებული საგრანსფორმატორო ქვესადგურიდან მიწისზედა ელ. სადენით, მთლიანი სიგრძით 1078 გ/მ.

ნახაზების ნუსხა

- 1. განმარტებითი ბარათი და ნახაზების ნუსხა
- 2. აერო გადაღება
- 3. გეგმა
- 4. გეგმა
- 5. გეგმა
- 6. გეგმა
- 7. გეგმა
- 8. გეგმა
- 9. გეგმა
- 10. გეგმა
- 11. -განათების ბოძის ჭრილი.
-ელ. სადენების სპეციფიკაცია.
-მოცულობითი უწყისი.
-მანქანა-მექანიზმების ჩამონათვალი
- 12. სანათის სპეციფიკაცია
კალენდარული გრაფიკი


ფორმატი A 3		პროექტი №	
შენიშვნა:			
დავით ქუჩაძე	გუგუშვილი		
ლიტერატორი	არქიტექტორი	ინჟინერ-ელექტროტექნიკოსი	
რევიზია		თარიღი	
პროექტის ნაწილი მუშა პროექტი			
ოპიების სახელწოდება გარე განათების მოწყობა			
დამკვეთი ზუგდიდის მუნიციპალიტეტი			
ოპიების მისამართი სოფ.ინგირი			
ფურცლის სახელი განმარტებითი ბარათი; ნახაზების ნუსხა			
მასშტაბი 1:100			
D& company			
ფურცლი		ფურცლები	
1		12	

აერო გადაღება

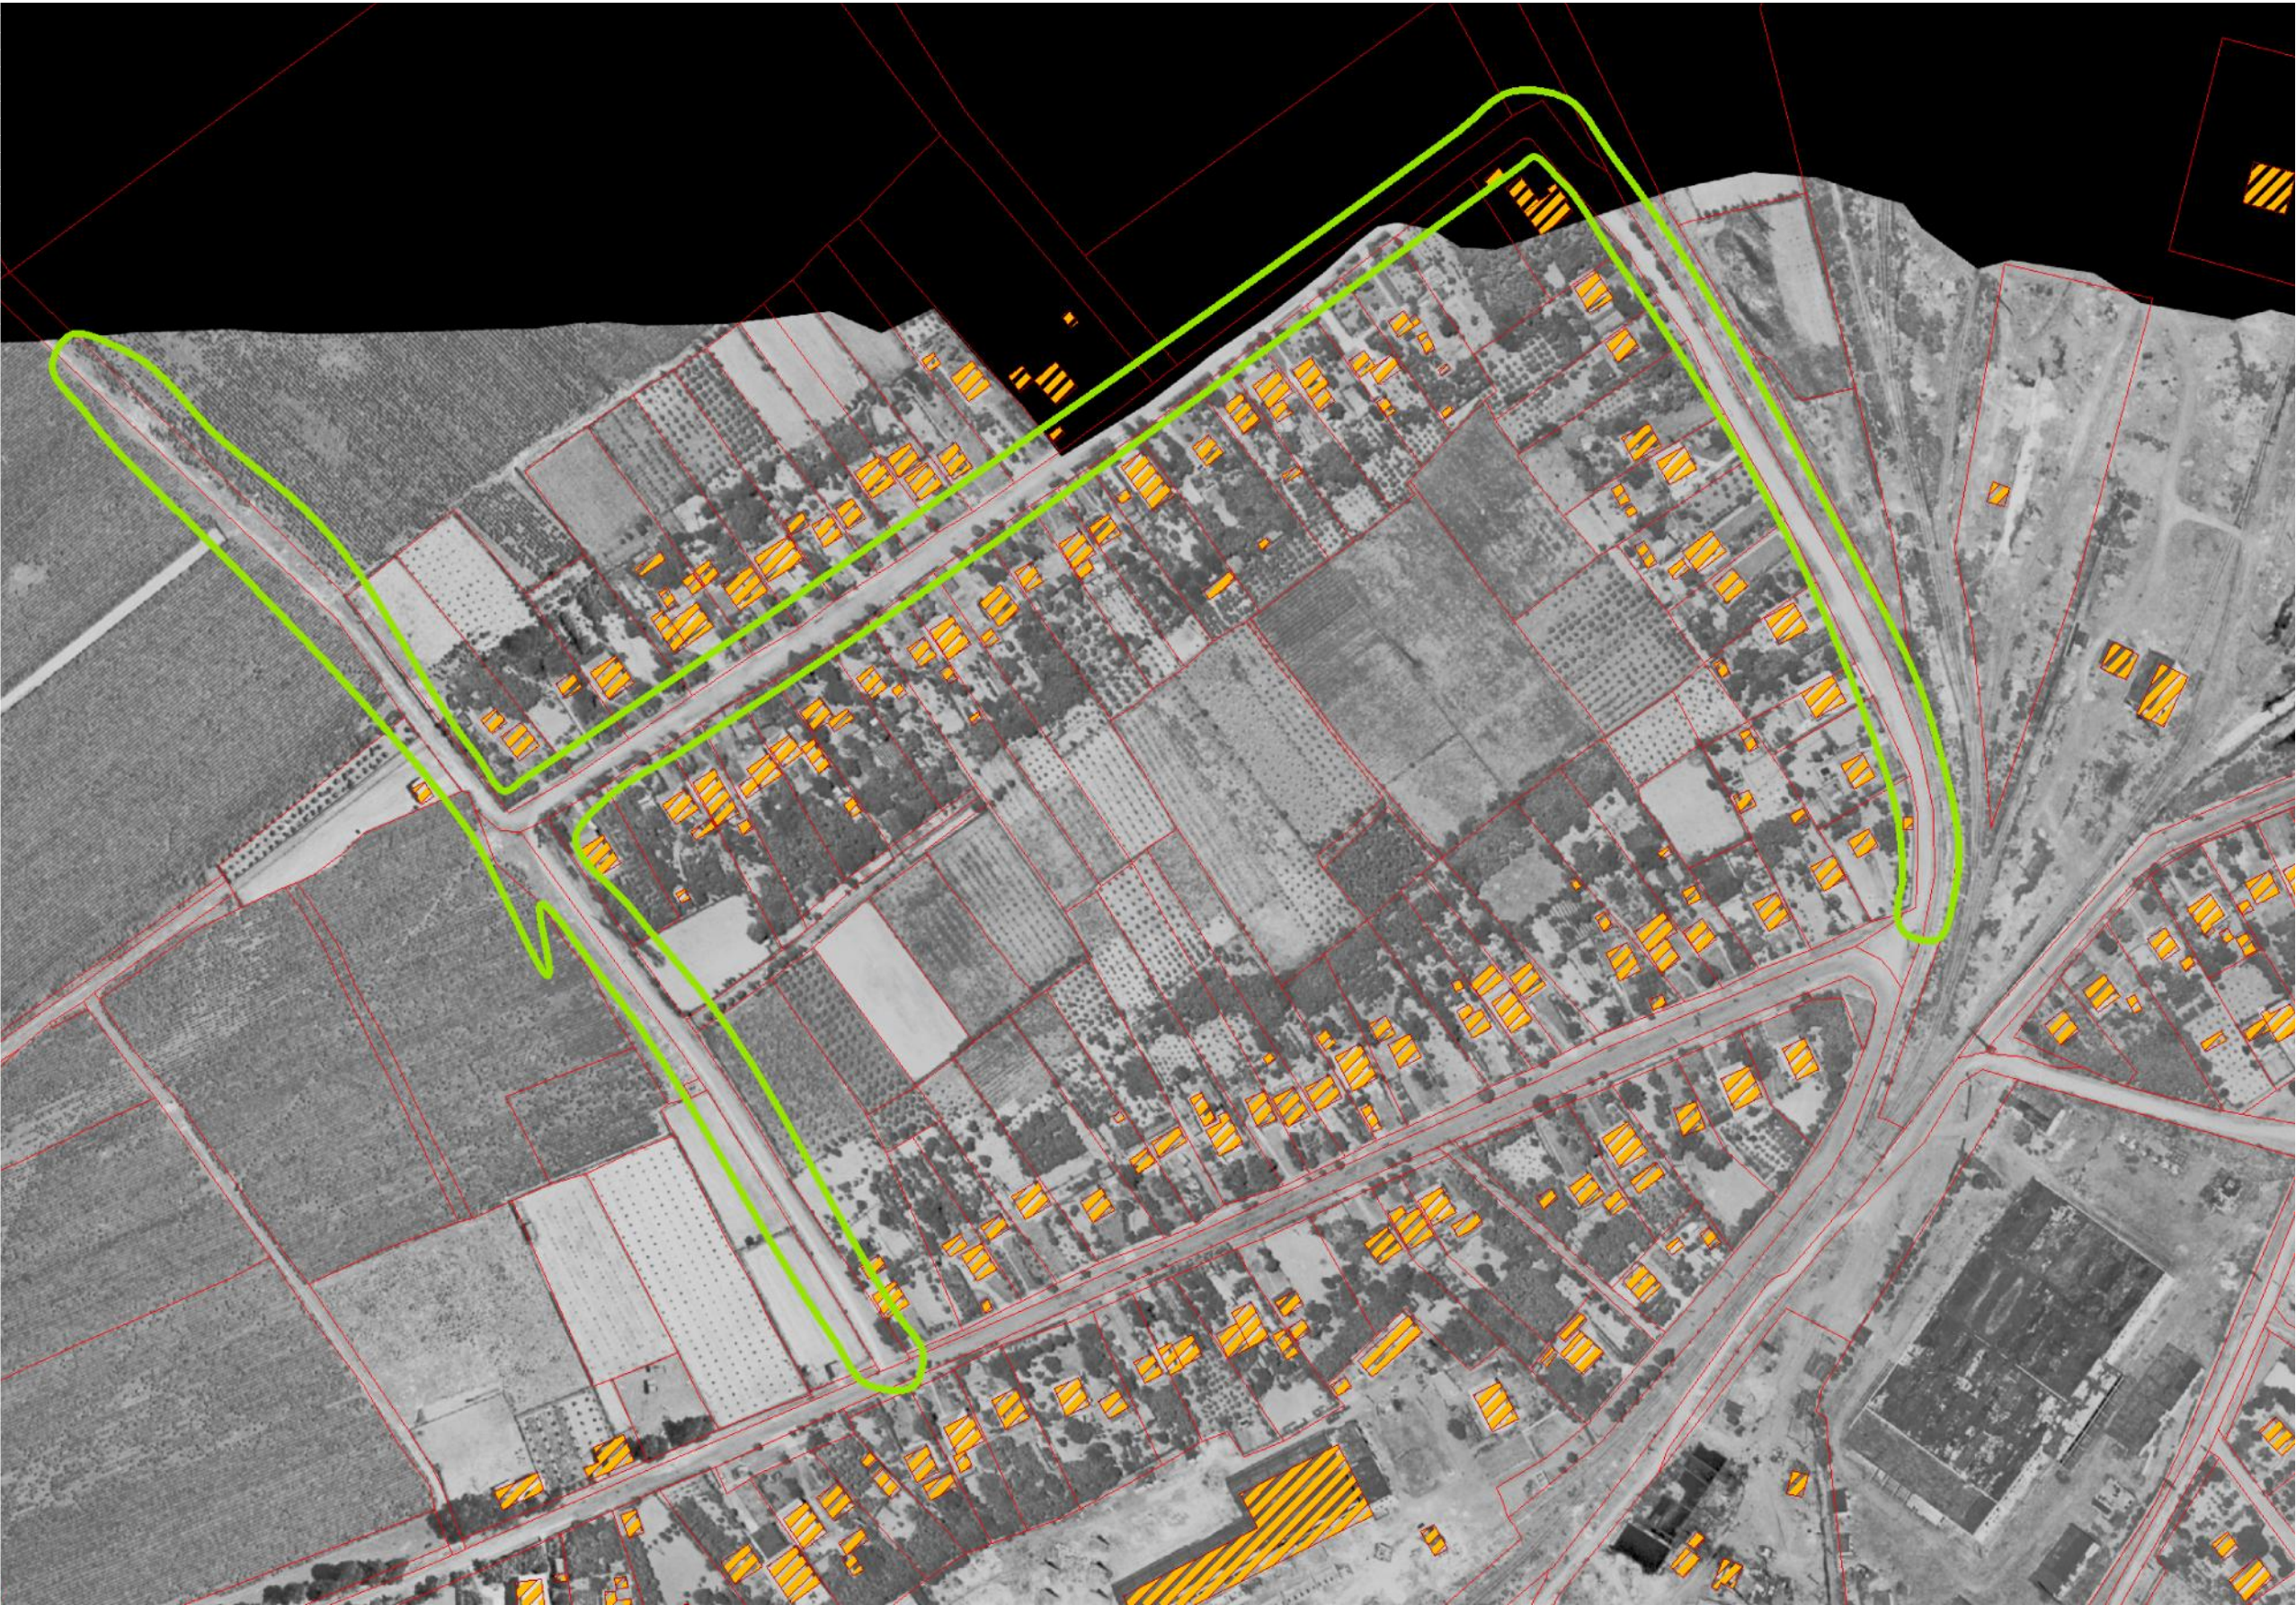


ფურცელი A 3		პროექტი №	
შენიშვნა:			
დავით ქუთაძე	ბუკაძე	გულენიძე	
დირექტორი	პროექტორი	ინჟინერ-გეოდეზიკოსი	
რევიზია		თარიღი	
პროექტის ნაწილი მუშა პროექტი			
ფურცლის სახელი აერო გადაღება			
მასშტაბი 1:100			
D& compani			
ფურცელი		ფურცლები	
2		12	




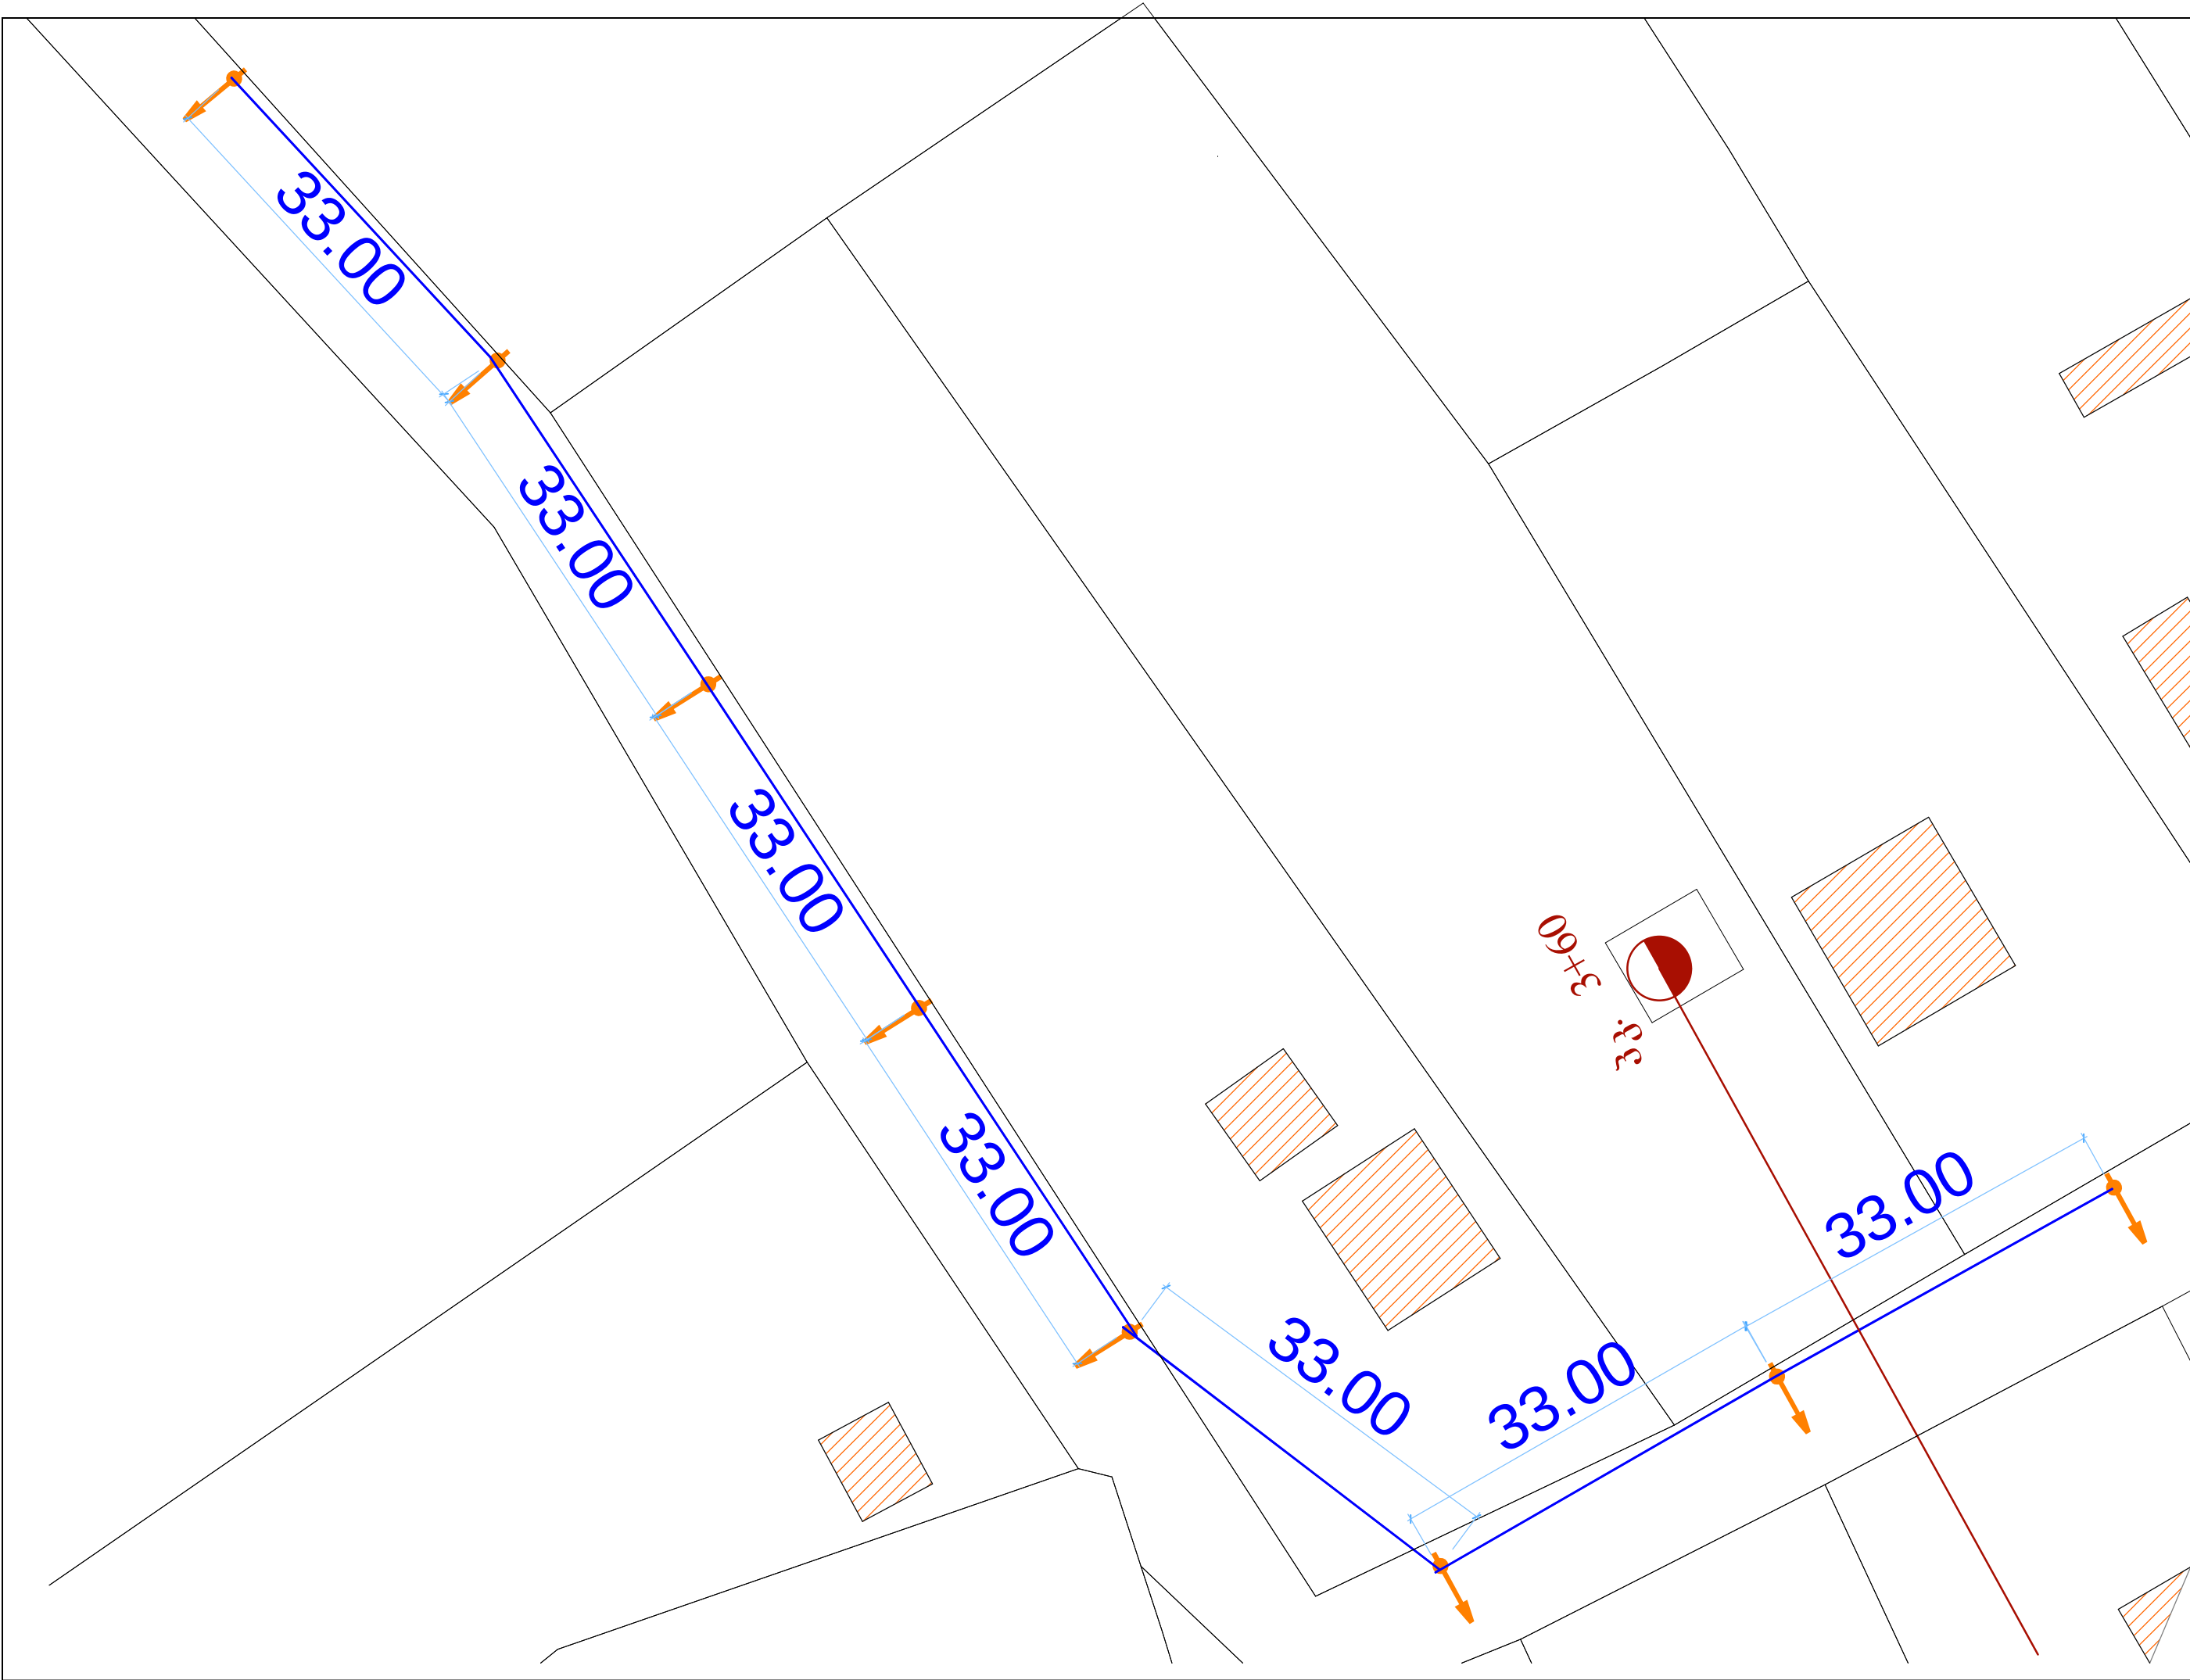


შრომატი A 3		პროექტი №	
შენიშვნა:			
დავით ქუთაძე	გ. შ.		
გუბია	ბუკაძე		
ხუთია	გვალანდია		
ლიტერატორი	არქიტექტორი	ინჟინერ-გეოდეზიკოსი	
რევიზია		თარიღი	
პროექტის ნაწილი მუშა პროექტი			
მასშტაბი 1:100			
D& compani			
ფურცლი		ფურცლები	
5		12	

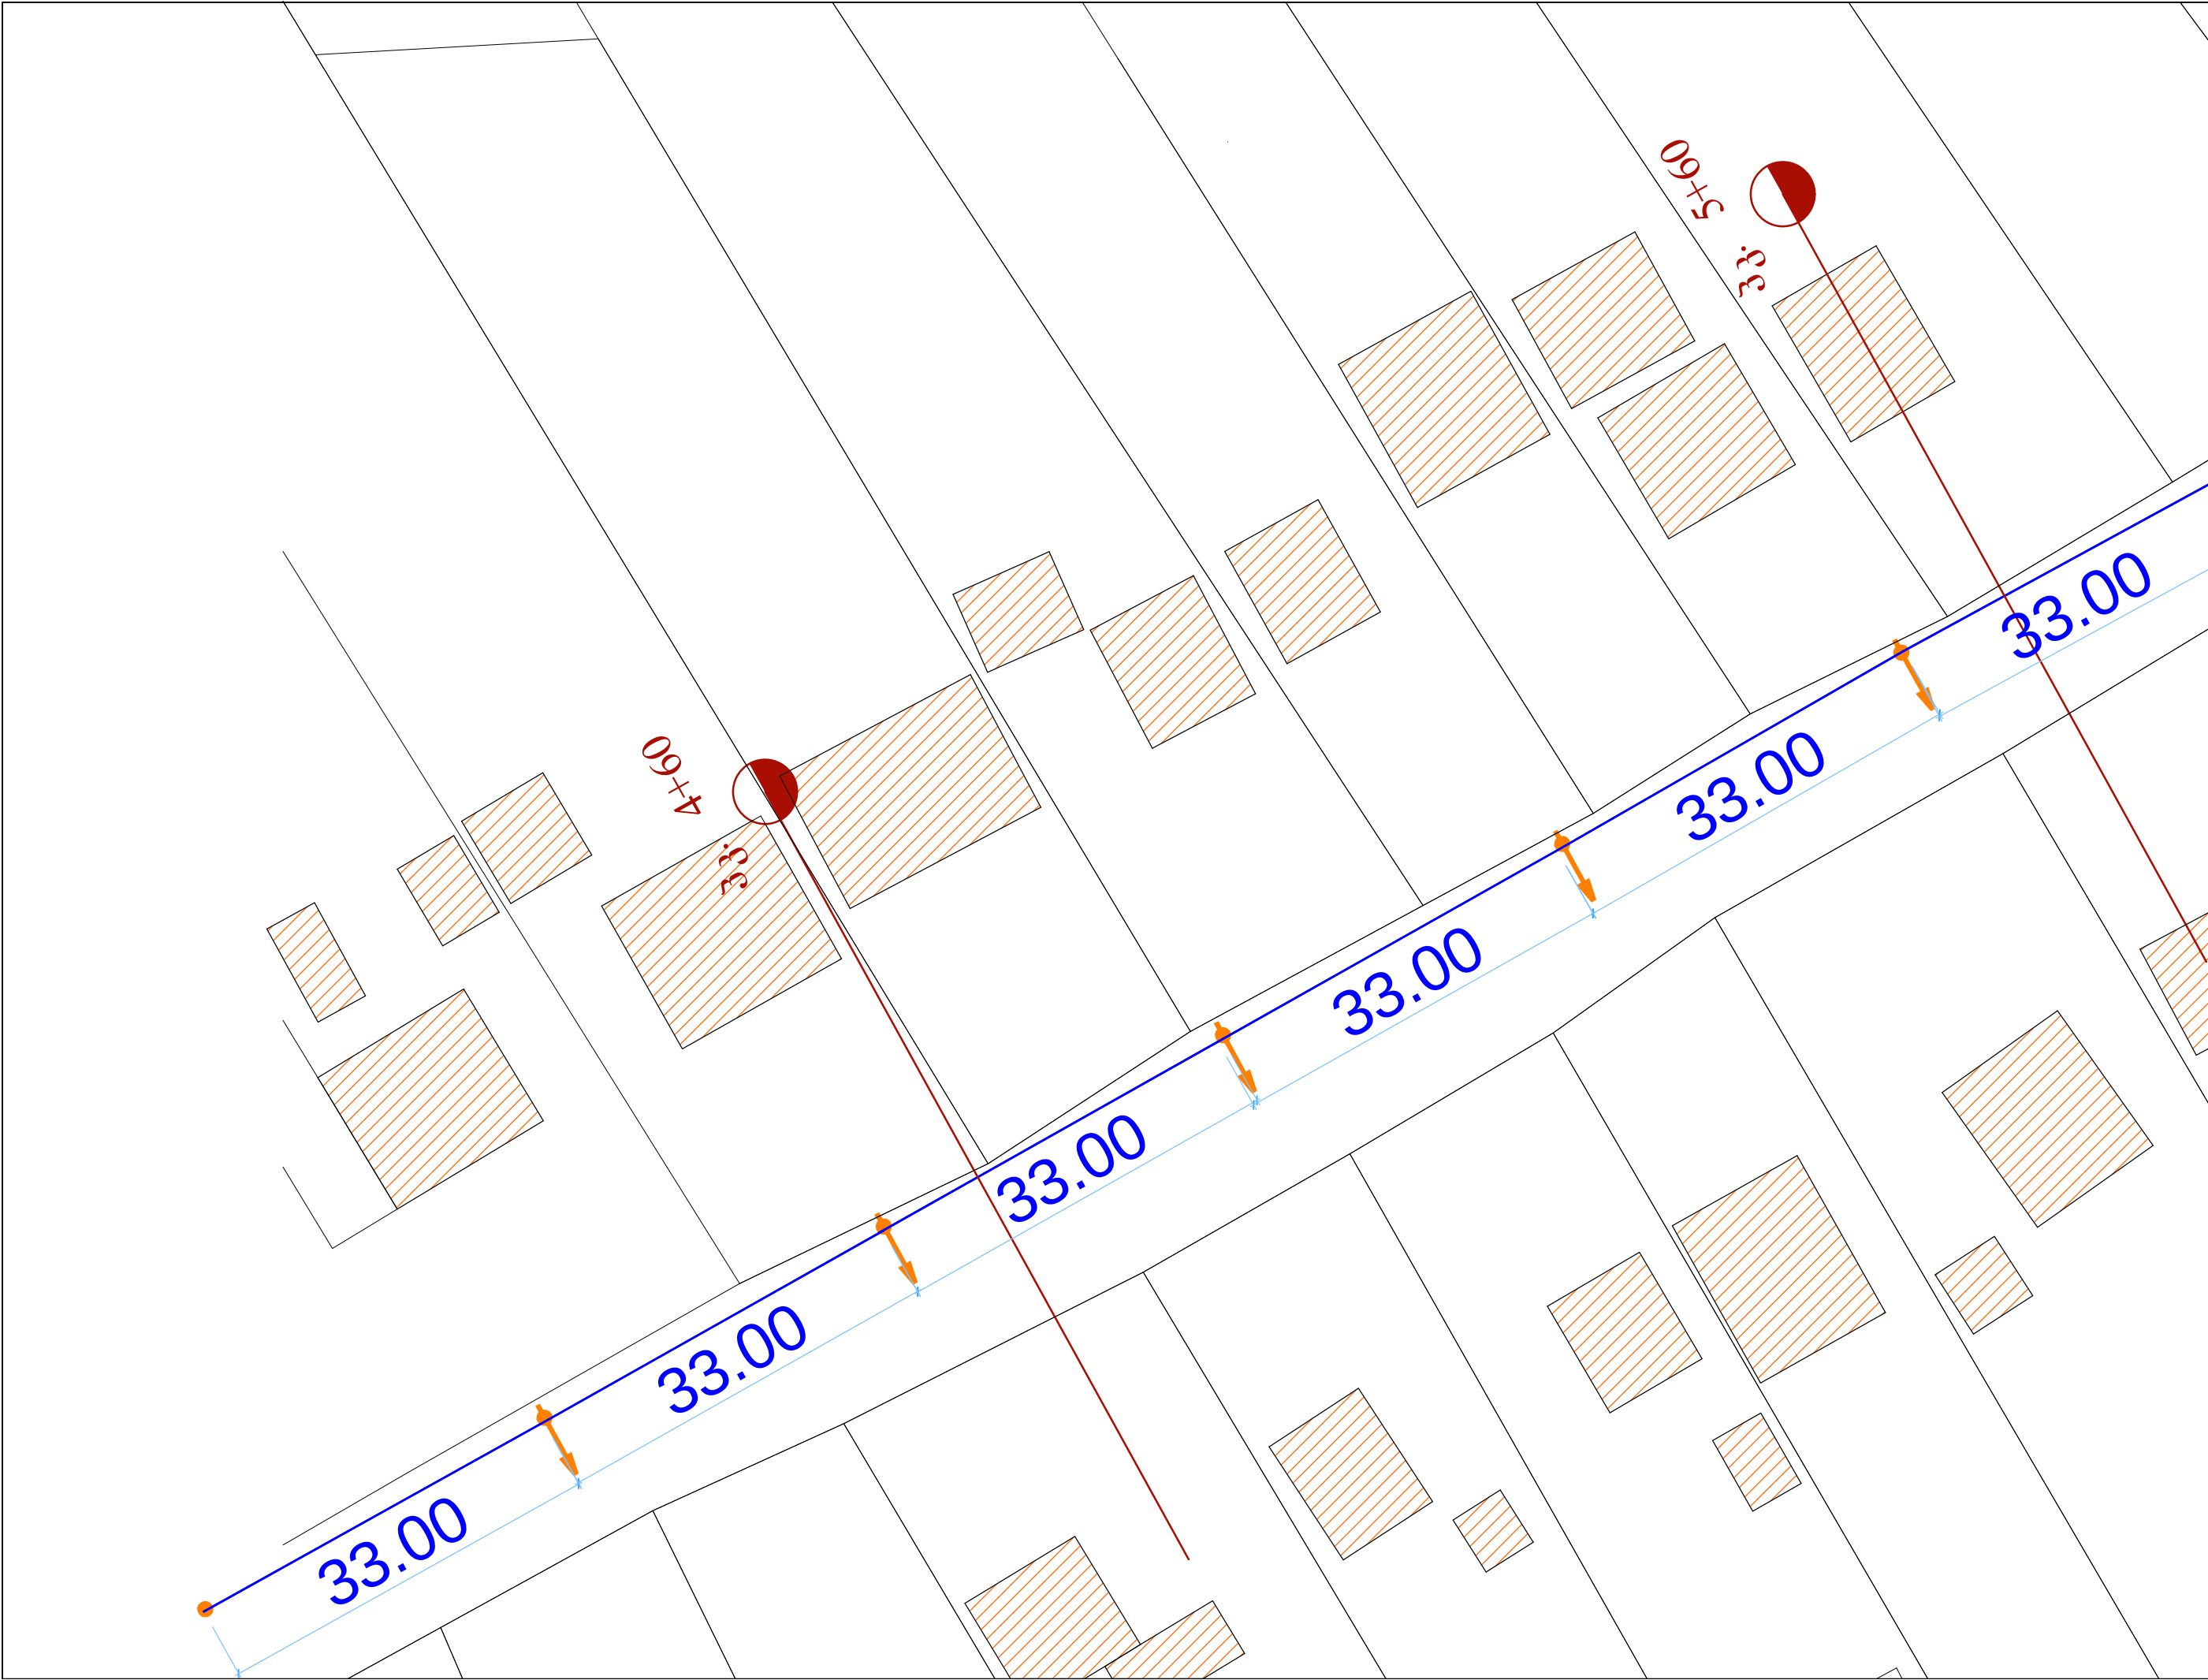

შრომატი A 3		პროექტი №	
შენიშვნა:			
</			

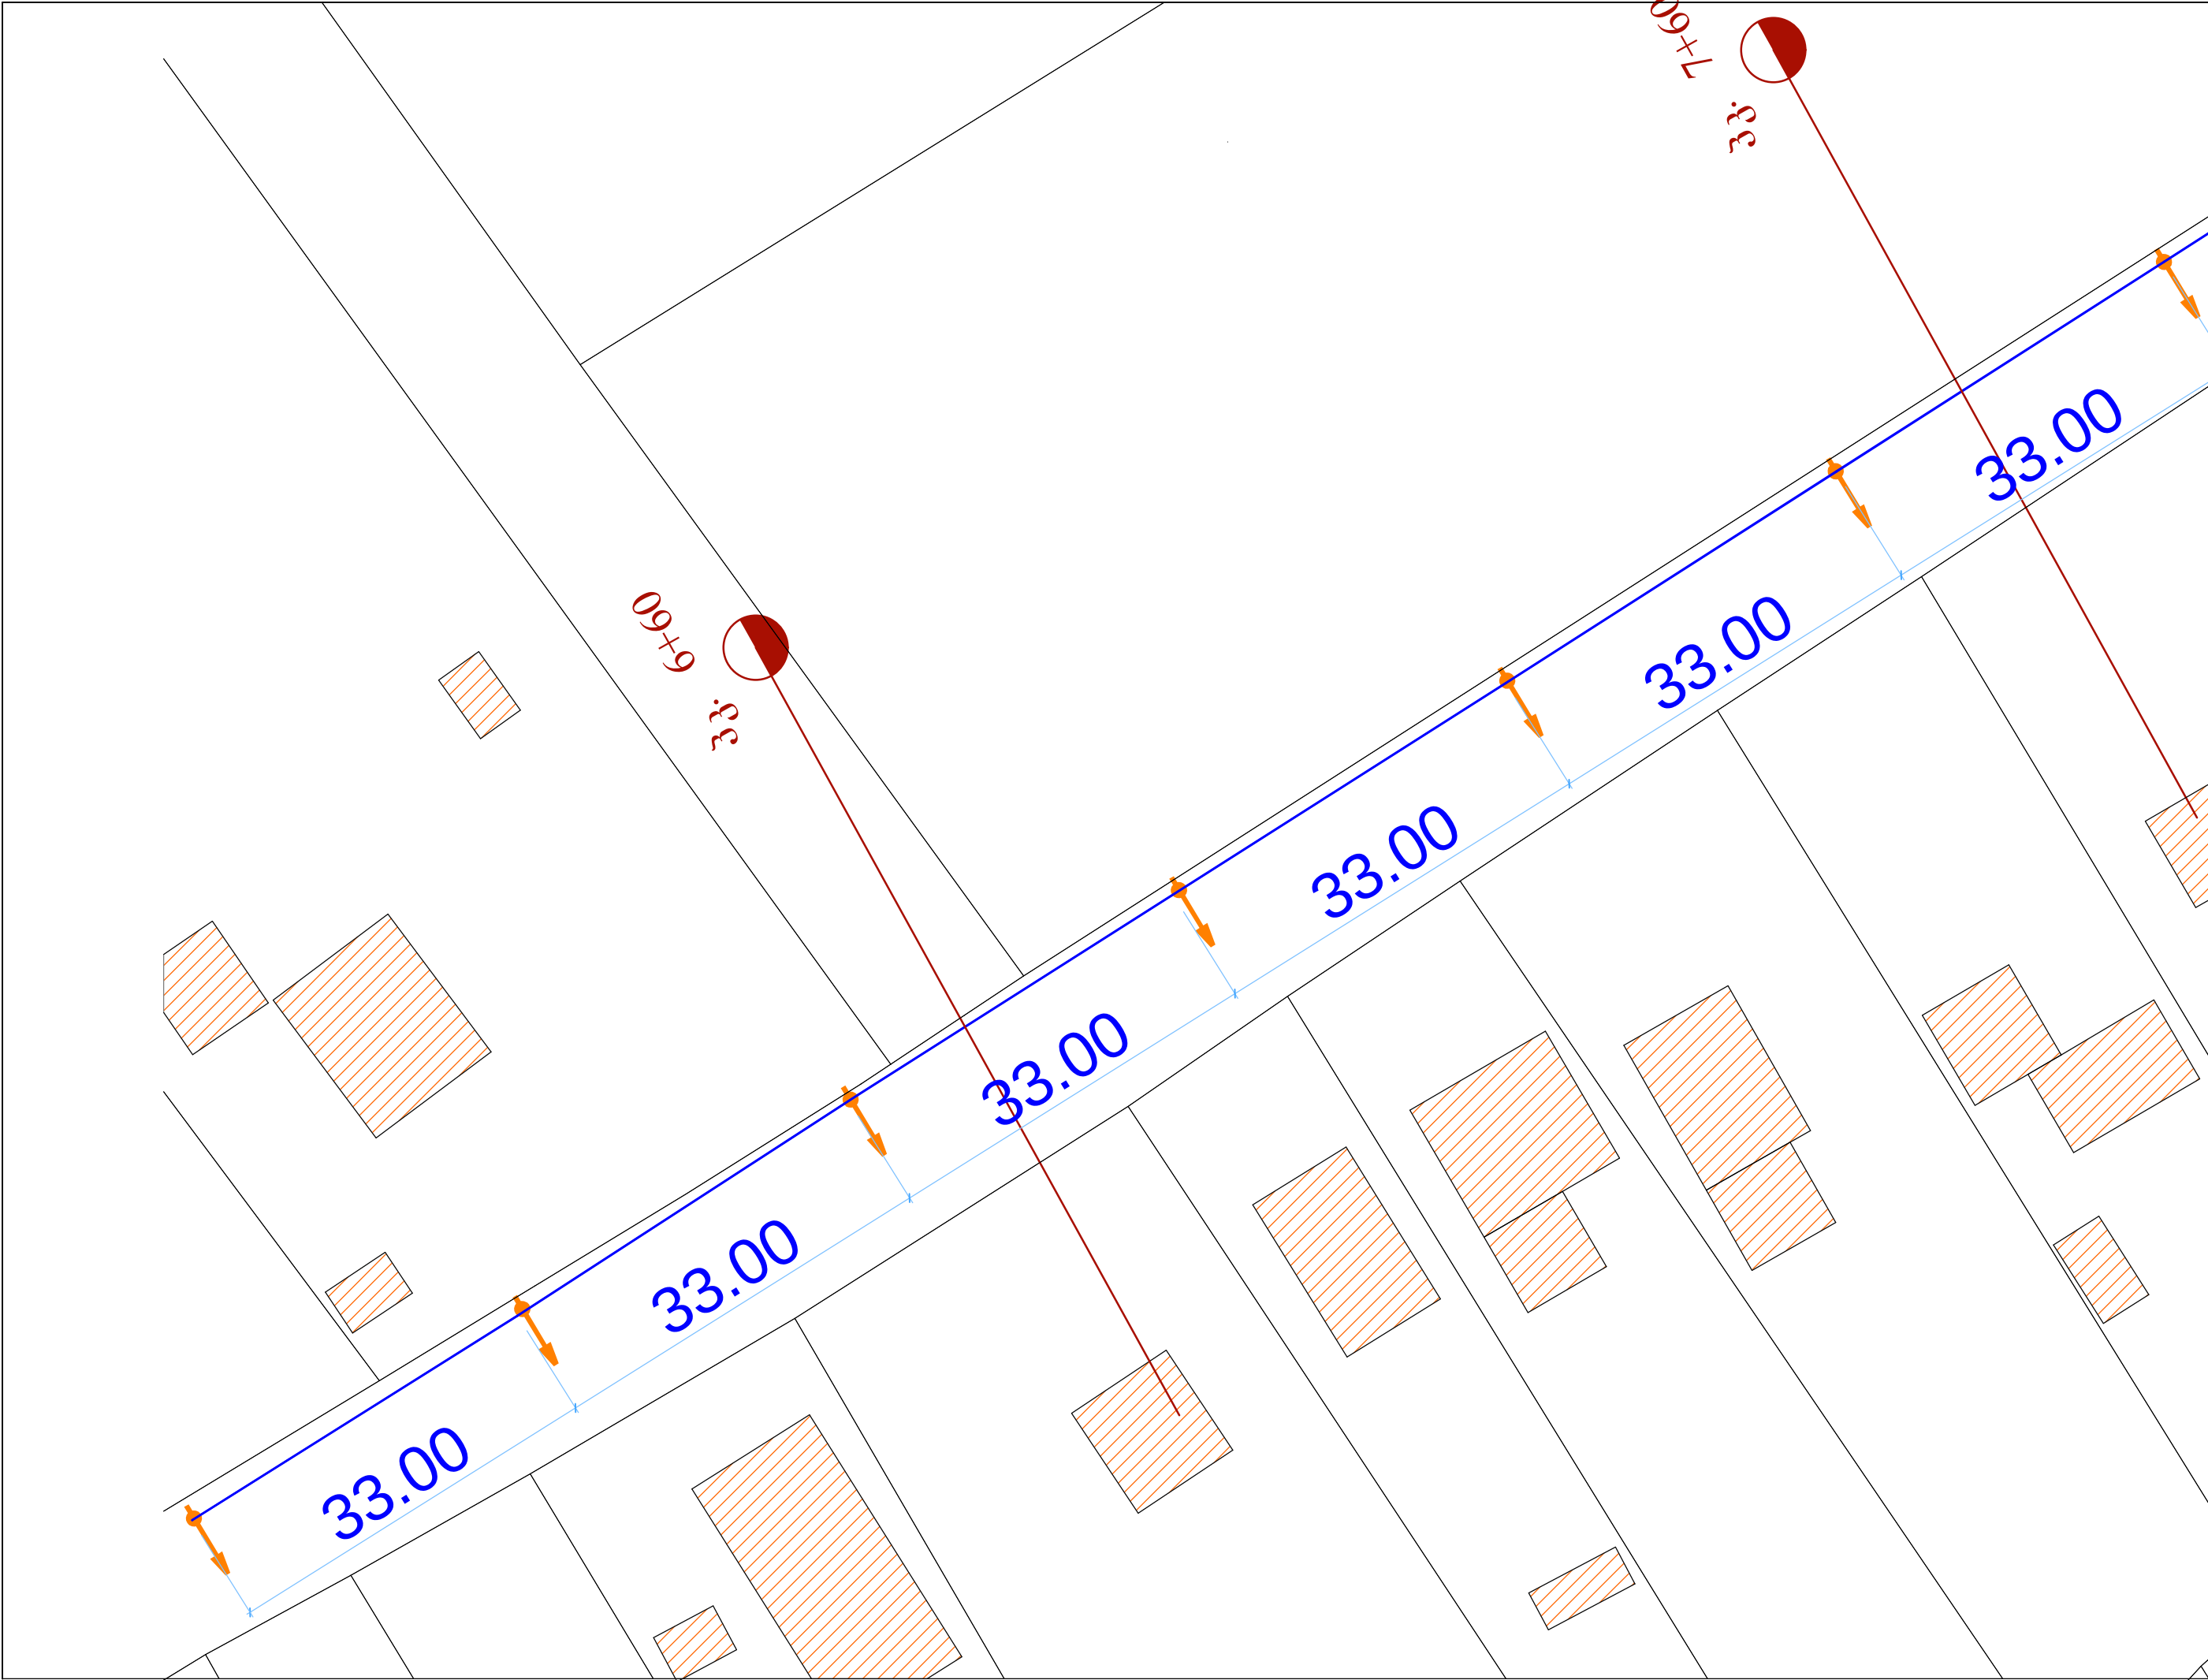

შრომატი A 3		პროექტი №	
შენიშვნა:			

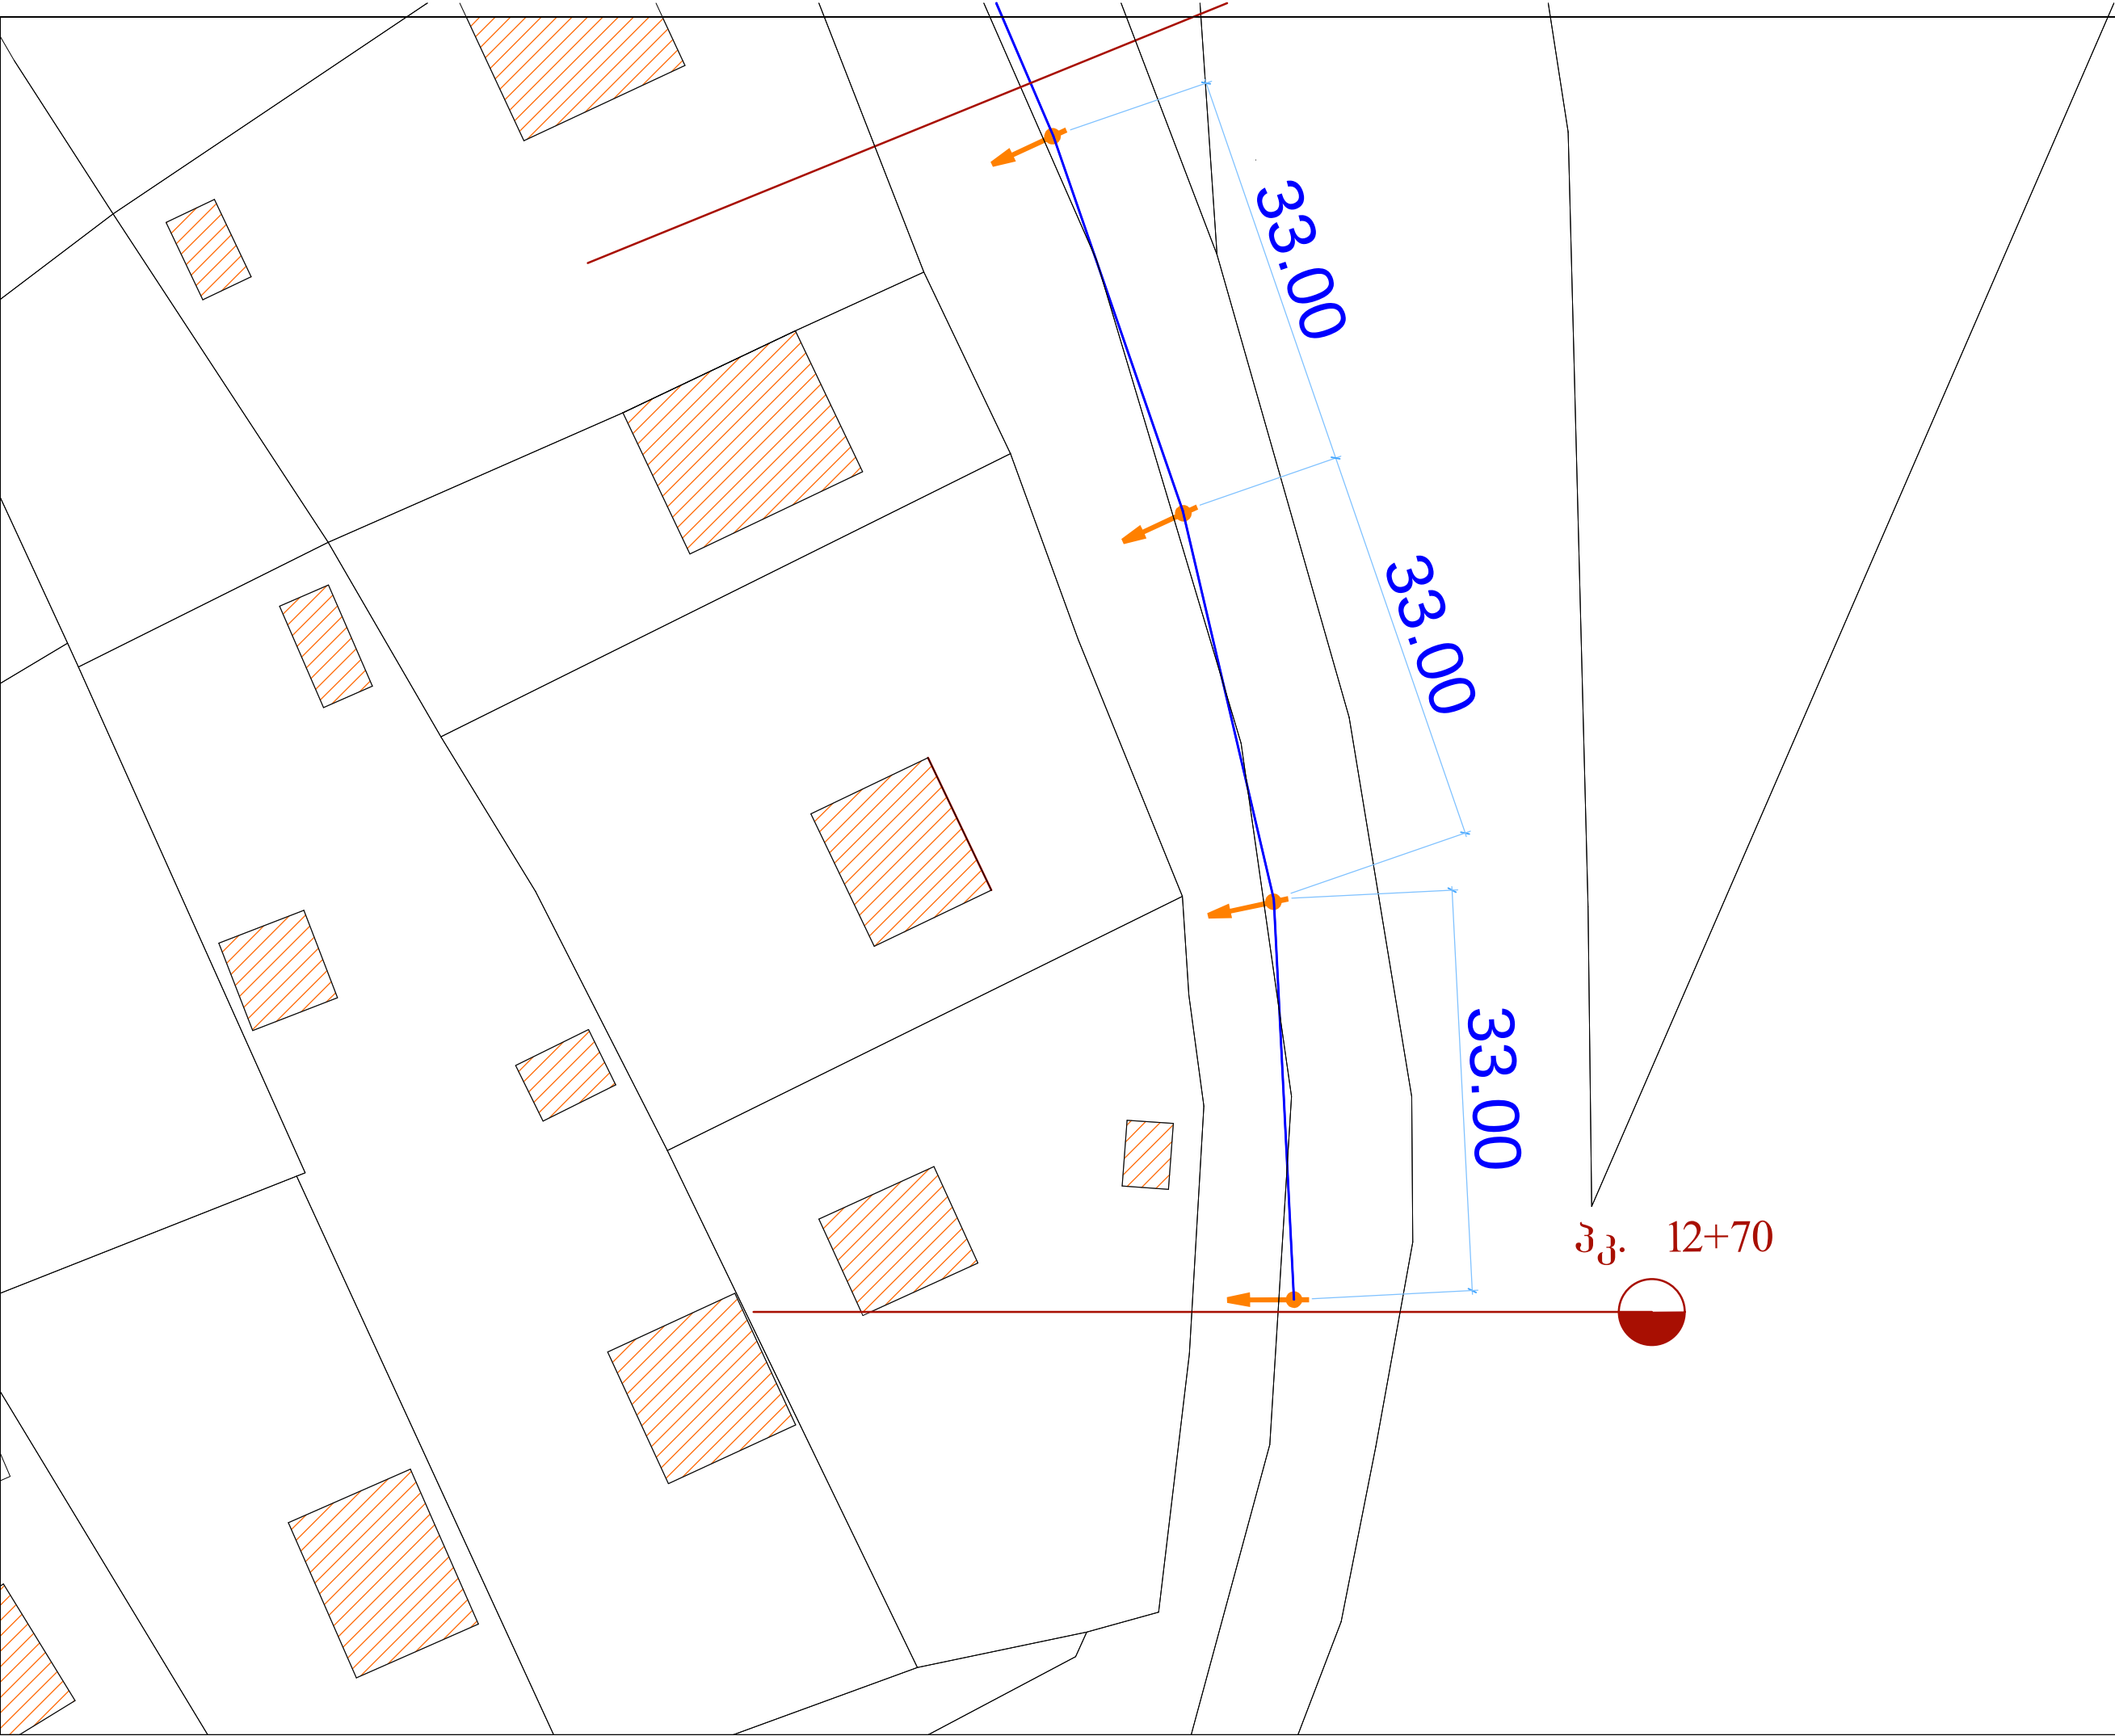

შრომები A 3		პროექტი №	
შენიშვნა:			
<			

სანათი მოწყობილობა უნდა აკმაყოფილებდეს შემდეგ
პარამეტრებს

ფორმატი A 3		პროექტი №	
შენიშვნა:			
ბ. ბაგაძე			
დამით კურდღელის	ბაგაძე მირიკა	ხელმოწერა	
დირექტორი	არქიტექტორი	ინჟინერ-ელექტრიკოსი	
რევიზია		თარიღი	
პროექტის ნაწილი მუშა პროექტი			
ობიექტის სახელწოდება ბარე ბანათების გონიერება			
დამკვეთი გუბილის მუნიციპალიტეტი			
ობიექტის მისამართი სოფ.ონგარი			
ფურცლის სახელი გონიერებითი უწყისი			
მასშტაბი 1:100			
D& compani კალენდარული გრაფიკი			
ფურცელი		ფურცლები	
12		12	