


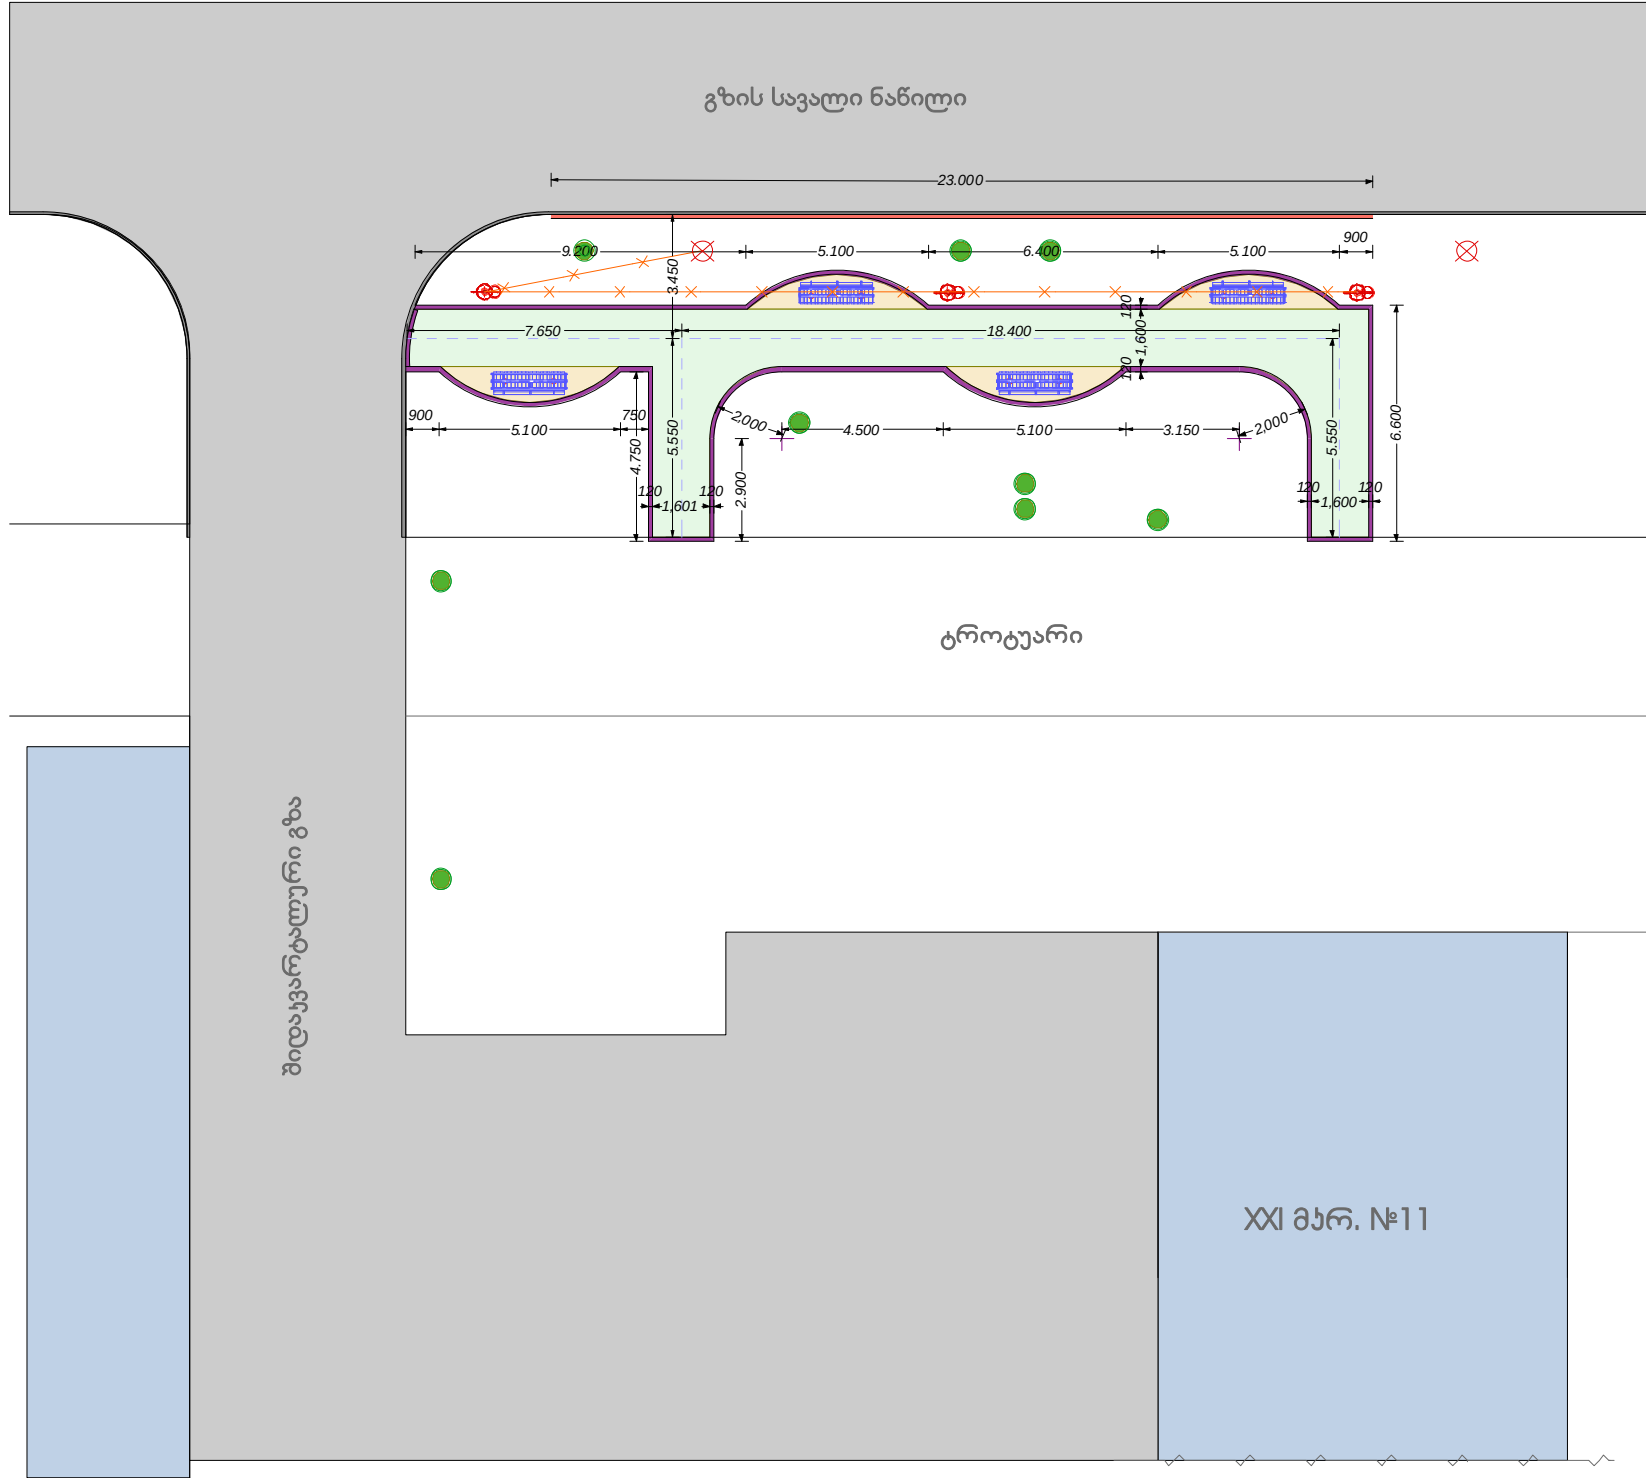

პირობითი აღნიშვნები

- არს. შენობა
- არს. ხე
- არსებული გარე განათების ბოძი
- არსებული ბოძი
- საპარკო სკამი
- სანათი/სანაგვე ურნით
- ელ.ქსელი
- ქვაფენილი
- მონ. ფილა პრიალა ზედ.
- ბორდიური კვეთით 120X230 მმ
- არს. ბორდიური
- დეკორატიული ტობის მოწყობა



შ.პ.ს. "არქმედი"

მის: ქ.რუსთავი, თოფჩიშვილის ქ. №16

პროექტი სასაბუჟო:

ქ.რუსთავი საკუთრების მოწყობა/რეაბილიტაცია
XXI მარ. №11

ნახა:

გვ. 11

მასშტაბი:


1:150

ფორმატი:

A-3

ნახა:

3/7

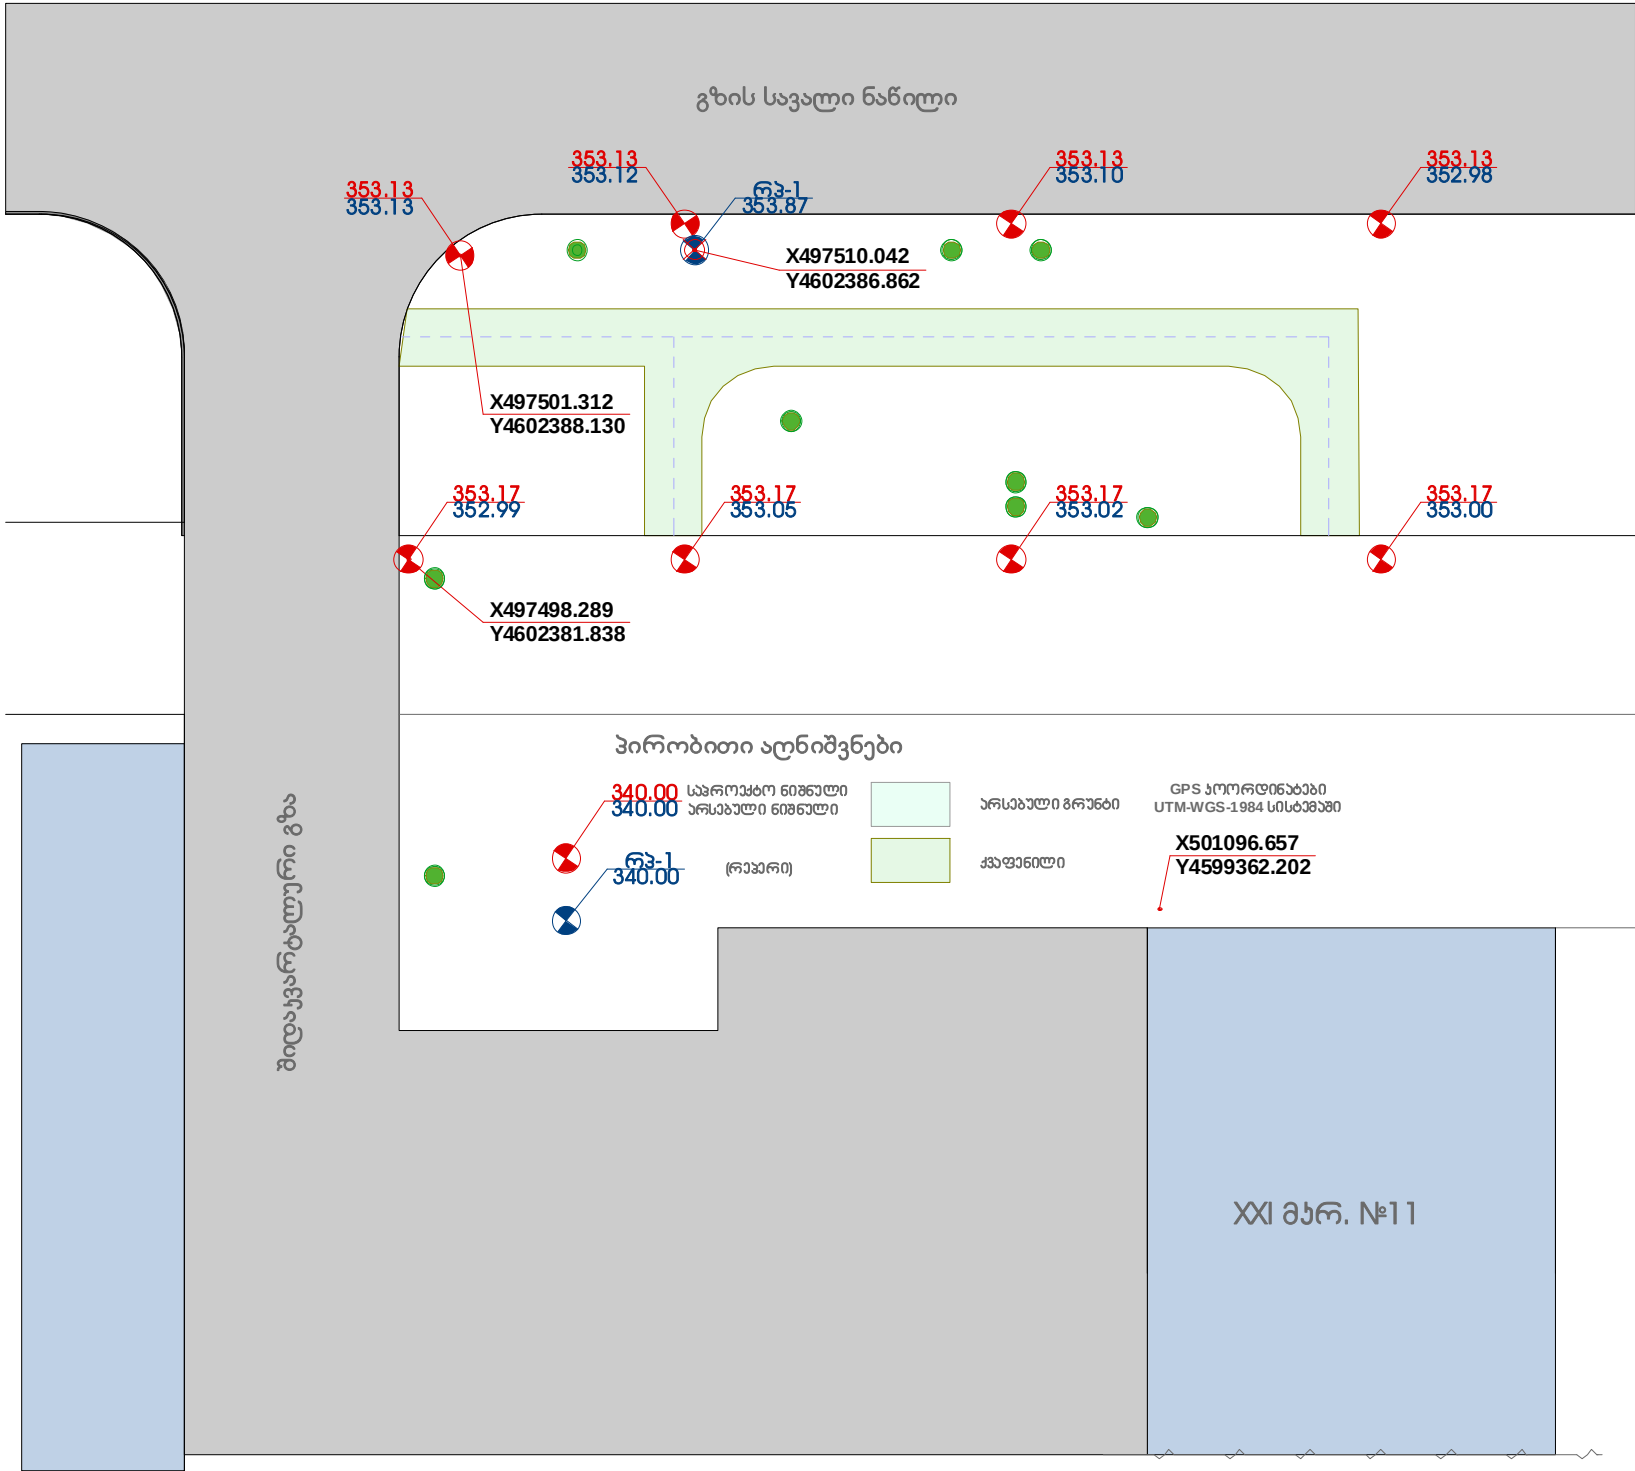

შ.პ.ს. "ნარმენი"
მის: ქ.რუსთაში, თ.ოფრის ქ. №5




პროექტი სასაზღვრო:
ქ.რუსთაში სასაზღვრო
გზის ნაწილი/ქუჩის ნაწილი
XXI მ. №11

ნახაზი:
გეოდეზიური გეგმა

მასშტაბი:
1:150

ფურცელი:
ნახაზი №: A-3
ნახაზი №: 4/7

სავალი ბილიანის სამოსის კონსტრუქცია

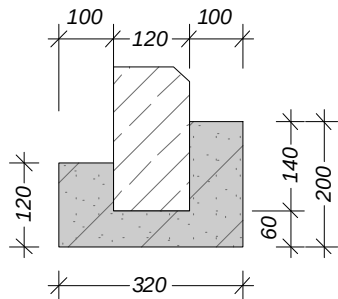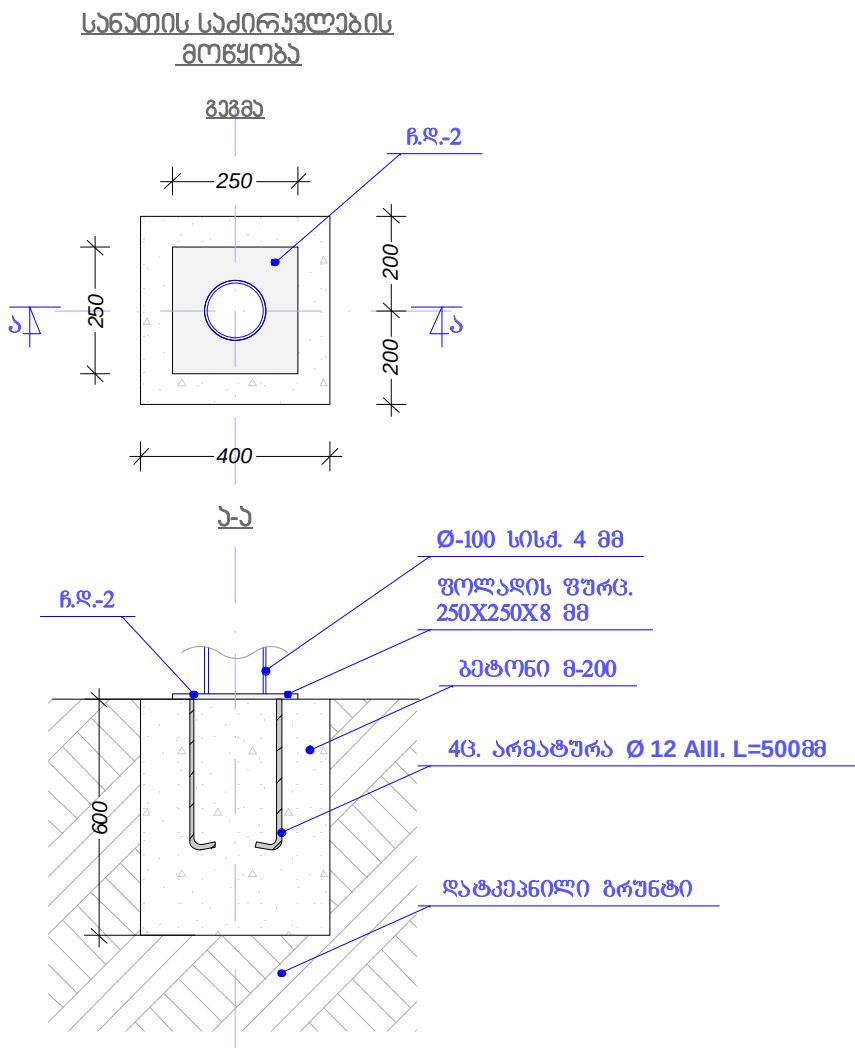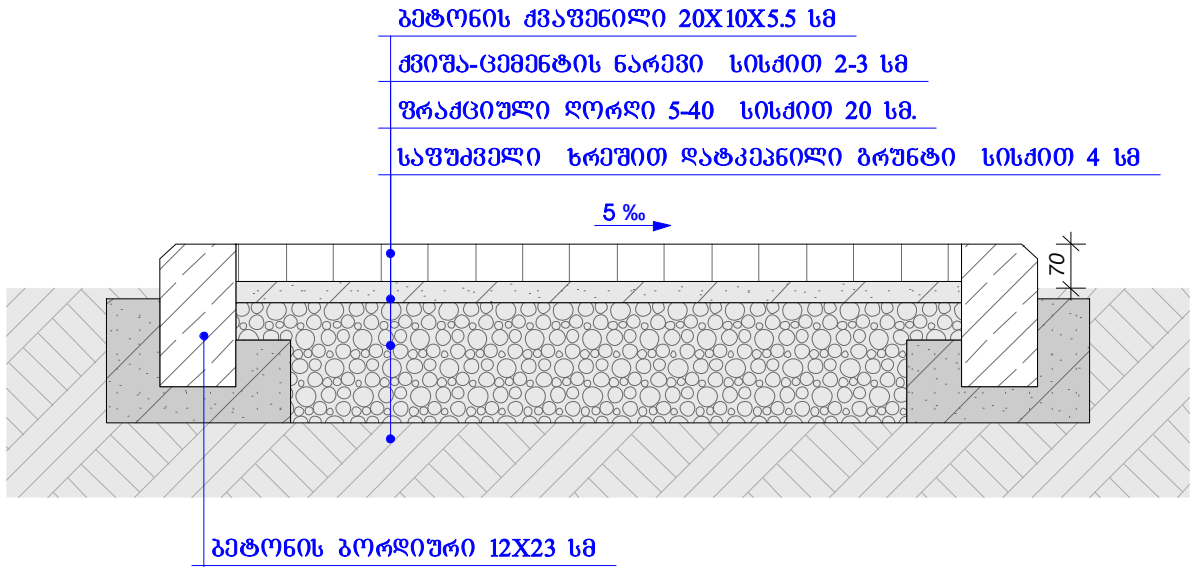

შ.პ.ს. "არქიმენი"

მის: ქ.რუსთავი, თოღრონის ქარა №5

პროექტი სასახულება:

ქ.რუსთავი საკვარების
მონჱრება/რეაბილიტაცია
XXI მარ. №11

ნახუბი:

სამოსის კონსტრუქცია

მასშტაბი:

1:50

ფორმატი:

A-4

ნახუბის №:

7/7

1. კერძო ბინები
2. 2 სართულიანი
3. 3 სართულიანი
4. 4 სართულიანი
5. 5 სართულიანი
6. 6 სართულიანი
7. 8 სართულიანი
8. ДСК
9. ჩეხური
10. წარმოება-დანერგვითი
11. სპეცპოლიცია

ქრუსთავი (მარჯვენა სანაპირო)

საპროექტო
ტერიტორია



ს.პ.ს. "არქიმენდი"

მის: ქ.რუსთავი, თოფჩიას ქაზა №5

პროექტი სსსხალაზა:

ქ.რუსთავი სპარაზის
მონოპოლიზაცია/რეაბილიტაცია
XXI მარ. №11







ნაზი:

სიბაზური გეგმა


მასშტაბი:

ფორმატი: A-4

ნაზის №: 1/7

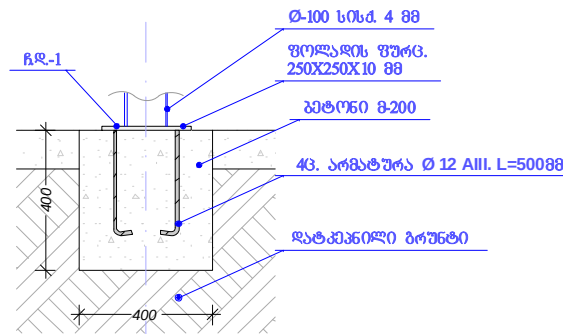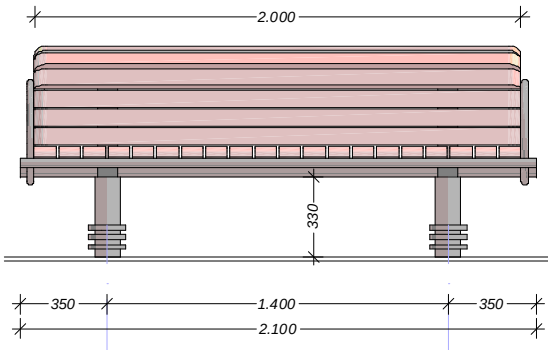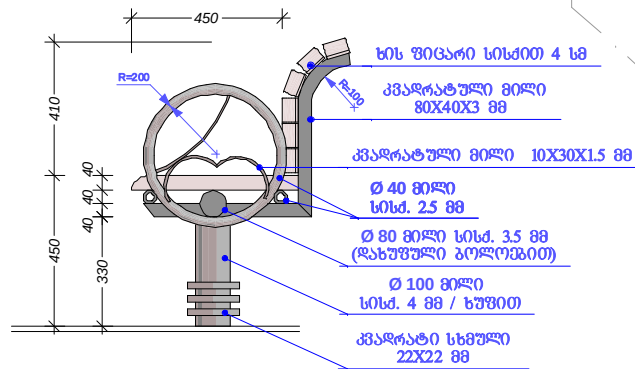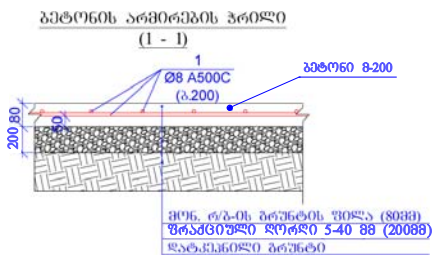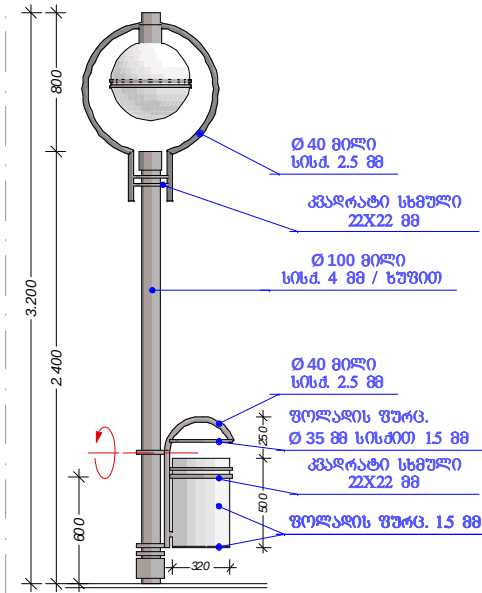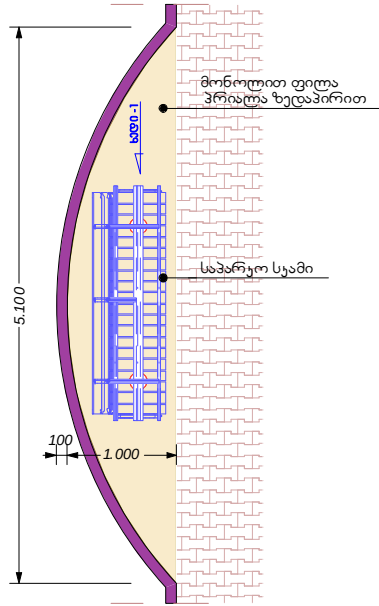

სანაგვე ურნის ბრუნვა

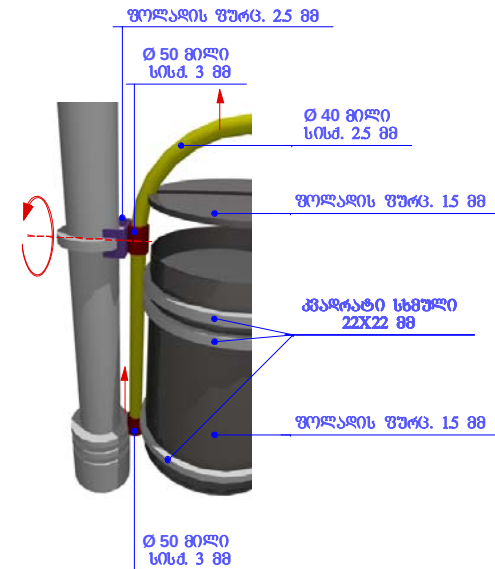

შენიშვნა: სანაგვე ურნის დაფა მოსდება მომწოდებლის ორი ფაზით.

1) კერძო სახლი და სახლის მოწყობა
2) მომწოდებლის მიერ მომწოდებული



ბ.ს.ს. "არმენია"
მის: ქ.საბურთო, თბილისი ქ. N6

პროექტი სასაბურთო:

ქ.საბურთო სახლის მოწყობის
მოწყობის სახლის მოწყობის
XXI მარ. N11

ნახა:

ჯიბის და სახლის მოწყობა
სანაგვე და ურნის მოწყობა

მასშტაბი:

1:50

ფურცელი:

A-3

ნახა:

5/7



შ.პ.ს. "არქმენი"

მის: ქ.რუსთავი, თოღოვანს ქაჩა №5

პროექტი სასახლავა:

ქ.რუსთავში სავაჭრო
მომსახურება/რეაბილიტაცია
XXI მარ. №11

ნახაზი:

ვიზუალიზაცია (რანდარი)
არსებული მდგომარეობა
(ფოტომასალა)

მასშტაბი:


ფორმატი: A-4

ნახაზის №: 2/7

XXI მარ. № 4

არს. ა/ბეტონის საფარი

არს. სალოცავის ტერიტორია.

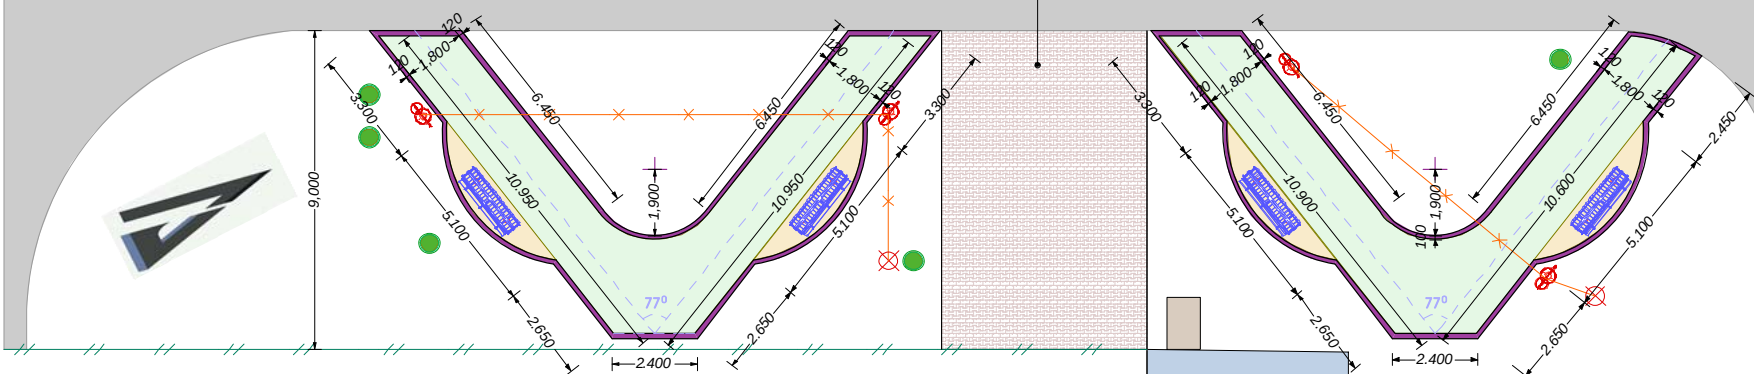

პირობითი აღნიშვნები

- | | | | | | |
|--|------------------------------|--|----------------------|--|----------------------------|
| | არს. შენობა | | სანათი/სანაგვე ურნით | | ქვადენილი |
| | არს. ხე | | საპარკო სკამი | | მონ. ფილა პრილა ზედ. |
| | არს. ღობე | | ელ.ქსელი | | ბორცოტური ქვეთი 120X230 მმ |
| | არსებული გარე განათების ბოძი | | | | |

საპარკო ბაღი



შ.პ.ს. "არამეო"

მის: ქ. რუსთაველი, თბილისი რაიონი № 6

პროექტი სასაზღვრო:

ქ. რუსთაველი საპარკოს
მონტაჟი/რეაბილიტაცია
XXI მარ. № 4

ნახაზი:

გეგმა

მასშტაბი:

1:150

ფურცლები:

A-3

ნახაზის №:

3/6

XXI მხრ. № 4

არს. ა/ბეტონის საფარი

X497433.812
Y4602169.674

353.98
353.98

354.04
354.04

X497446.948
Y4602192.044

354.08
354.08

354.15
354.15

354.00
354.00

353.90
353.93

არს. სალოცავის
ტერიტორია.

X497455.889
Y4602195.783

354.81
354.81

354.10
354.26

353.99
354.09

354.10
354.17

პირობითი აღნიშვნები

340.00
340.00

საპროექტო ნიშნული
არსებული ნიშნული

340.00
340.00

(რეპარი)

X501096.657
Y4599362.202

GPS კოორდინატები
UTM-WGS-1984 სისტემაში

არსებული გზონები

ქვეყნილი

საბავშვო ბაღი



შ.პ.ს. "არქიმედი"

მის: ქ.რუსთავი, თოღოვას ქაზა №6

პროექტი სასაზღვრე:

ქ.რუსთავში სავარების
მოწყობა/რეაბილიტაცია
XXI მხრ. №4

ნახაზი:

გეოდეზიური გეგმა

მასშტაბი:



1:150

ფურცელი:

A-3



ნახაზის №:

4/6

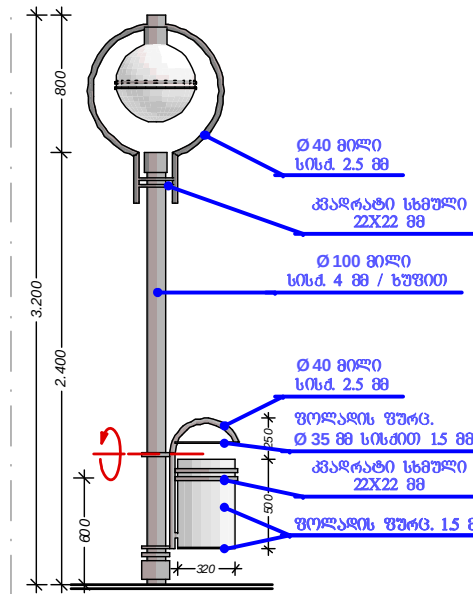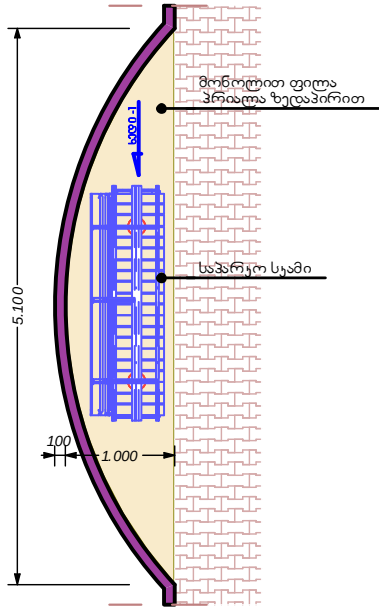


ბეტონის არმირების პროექტი

(1 - 1)

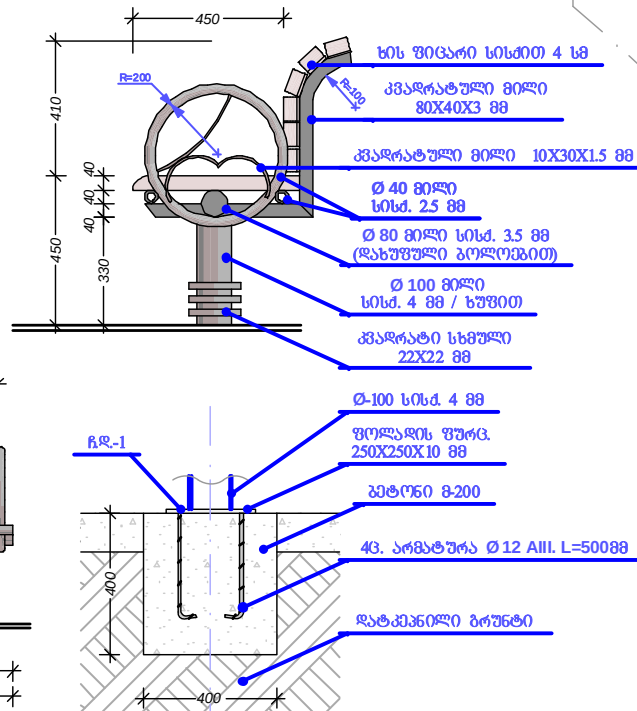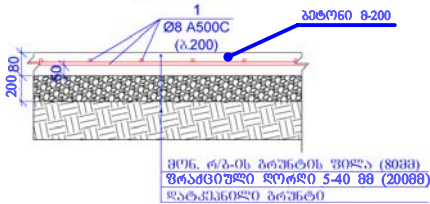

სანაგვე ურნის გრუნტი

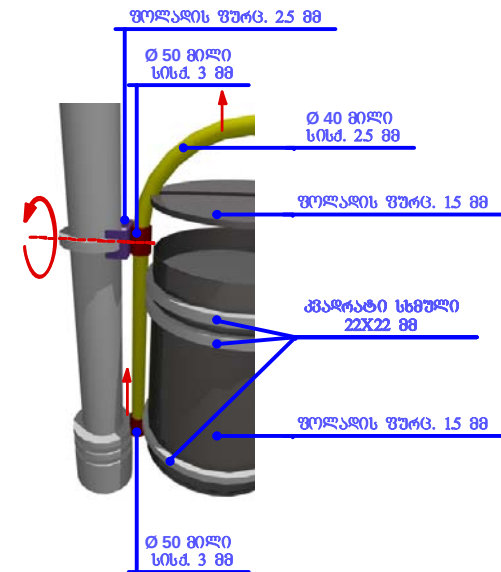

შენიშვნა: სანაგვე ურნის დალაგება მოხდება მომსახურების ორგანიზაციის მიერ.

1) ვარიანტად აღებულია მომსახურების ორგანიზაციის მიერ.

2) ამოღებულია გრუნტი და დასაწყისი გრუნტი.



ს.პ.ს. "არქიტექტურა"

მის: ქ. რუსთაველი, თბილისი, ქ. 106

პროექტი საპარკო:

ქ. რუსთაველი საპარკოს
გეგმვა/პროექტი/მომსახურება
XXI მს.წ. №4

ნახა:

ქიზისა და საპარკოს მოწყობა
სანაგვეს და ურნის მოწყობა

მასშტაბი:

1:50

ფორმატი:

A-3

ნახა:

5/6



შ.პ.ს. "არქმშენი"

მის: ქ.რუსთაში, თოღრიას ქაჩა №5

პროექტი სსსპალაზა:

ქ.რუსთაში საკრებოს
მოწყობა/რეაბილიტაცია
XXI მხრ. №4

ნახაზი:


პიკეტაჟი (რანდარი)
არსებული მდგომარეობა
(ფოტოგრაფია)

მასშტაბი:


ფორმატი: A-4

ნახაზის №: 2/6

სავალი ბილიანის სამოსის კონსტრუქცია

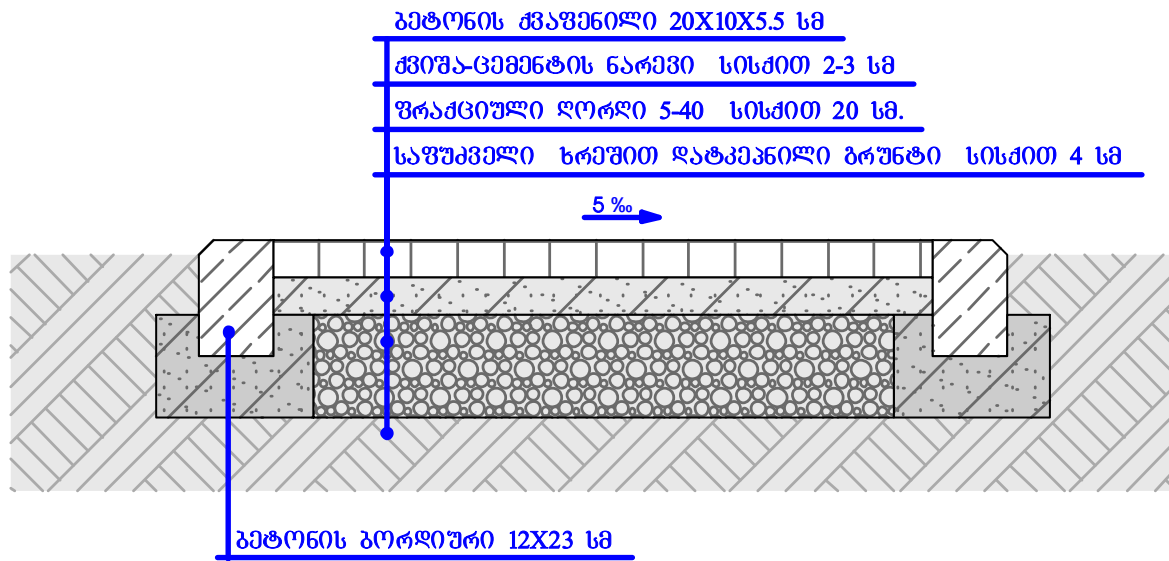

სანათის საძირკვლების
მოწყობა

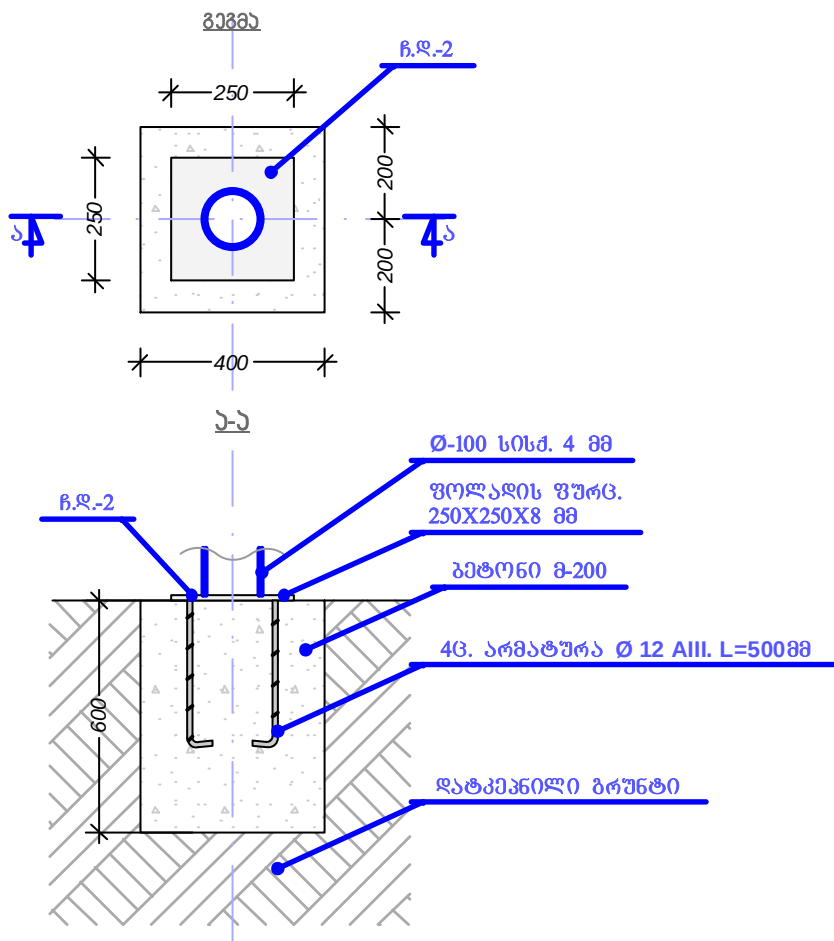

შ.პ.ს. "არქმენი"

მის: ქ.რუსთავი, თოფჩიას ქუჩა №5

პროექტი სასახლეზე:

ქ.რუსთავში სავალიანის
მოწყობა/რეაბილიტაცია
XXI მარ. №4

ნახუნი:

სამოსის კონსტრუქცია

მასშტაბი:

1:50

ფორმატი:

A-4

ნახუნის №:

6/6



საპროექტო
ტენიბორობა



მის: ქ.რუსთავი, თოღრიანს ქუჩა №5ა

პროექტი სასახლეა:

ქ.რუსთაველი სპორტის
მოყვარე/რეაბილიტაცია
XXI გვ. №4

మొత్తం:

სიბუნაცოური გეგმა

ಮುಖಪುಟ:

Գրություն: A-4

වෘත්ත N: 1/6

არს. ბეტონის საფარი


არს. დანაბრები

არსებული
საბავშვო მოედანი

არს. ბეტონის საფარი

პროექტით აღნიშნული

-  არს. შენობა
-  არს. ხე
-  არს. ლოზე
-  არსებული გარე
განათების ბოძი
-  საპარკო სკამი
-  წრეული სკამი
-  სანათი/სანაფე ურნით
-  ულ. ქსელი
-  ქაფენილი
-  მონ. ფილა
პრილა ზედი.
-  ბორდიური
ვეთით 120x230 მმ
-  დეკორატიული
ღობის მოწყობა
-  არს. ბორდიური

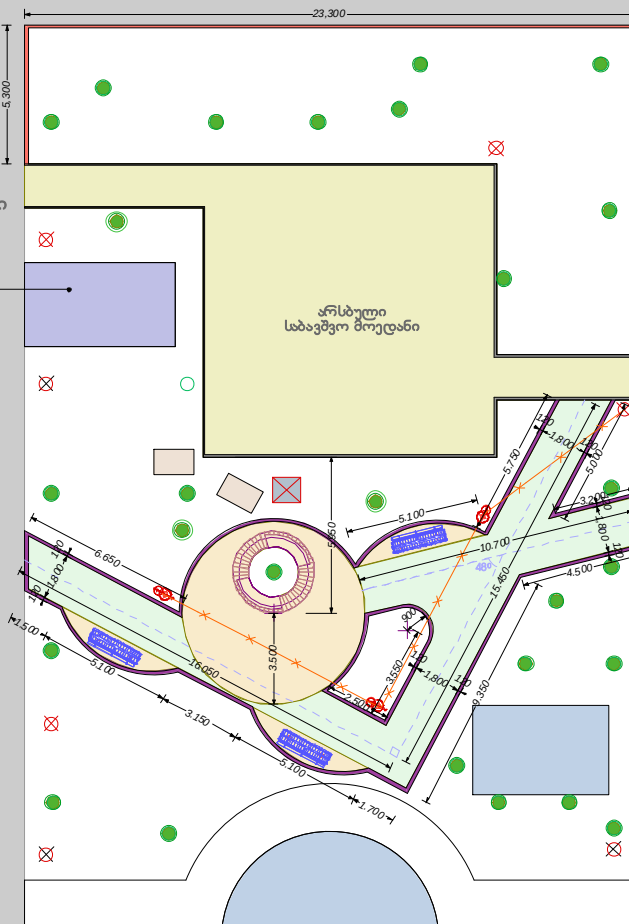

ბათუმის ქაჩა № 17



შ.პ.ს. "არქმშენი"

შპს "არქმშენი" მისი სახელით

პროექტი

პროექტი საბავშვო მოედნის
განახლების მიზნით
ბათუმის ქაჩა № 17

ნახა:

3/880

მასშტაბი:



1:150

ფურცელი:



A-3

დაზუსტ. №:




37

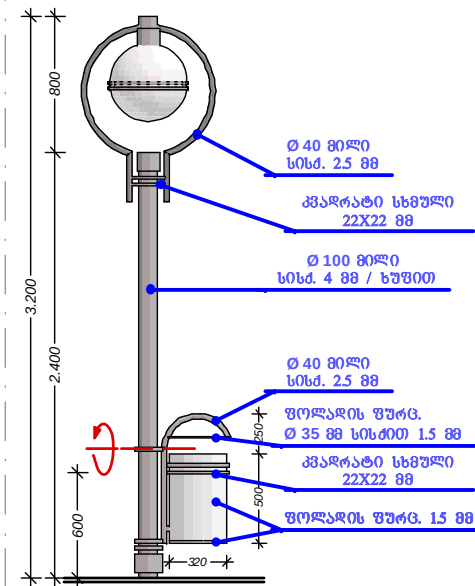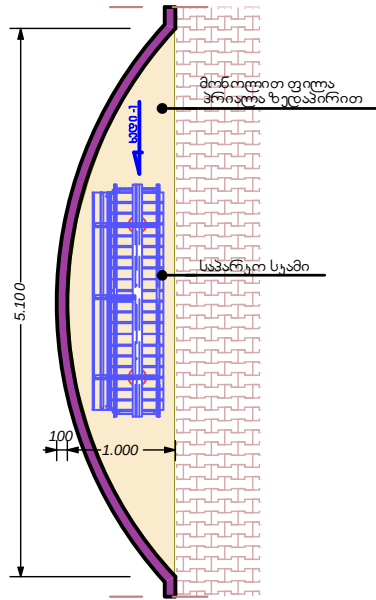

გაბეჭდვის არსებობის პრილა (1 - I)

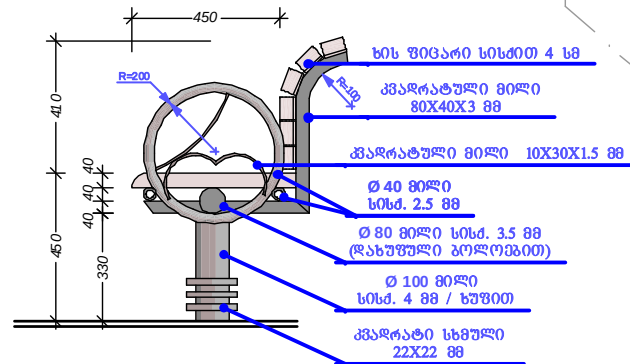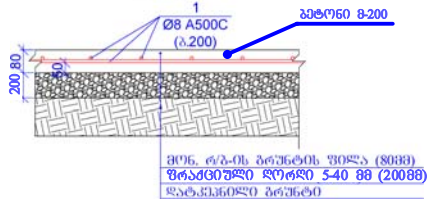

სანაგვე ურნის ბრუნვა

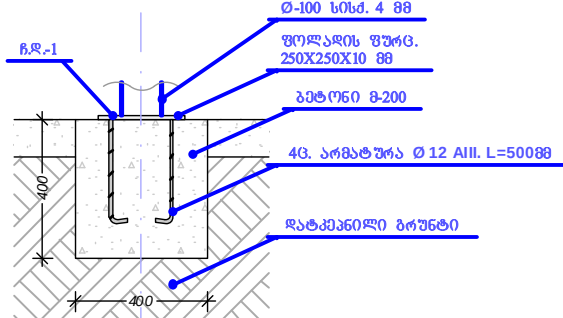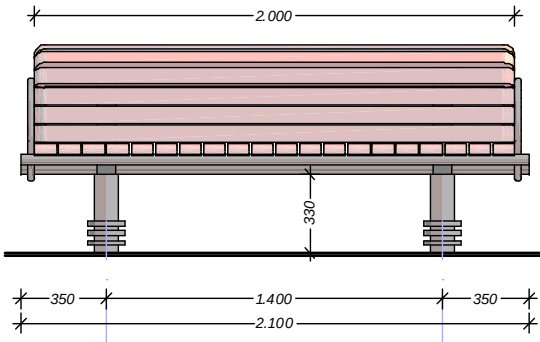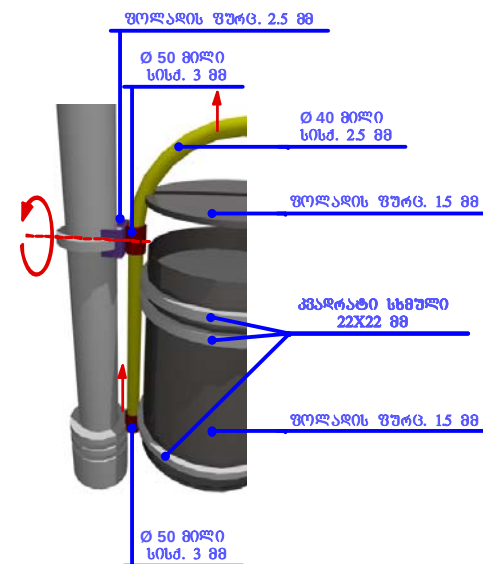

განიშნა: სანაგვე ურნის დაფა მოსდება, მომდევნო ორი ფურცელი.

1) ვერტიკალურად აწვეს/სრულდება
2) აწვეს/სრულდება გზისკენი დაფის ბაზაზე



შ.პ.ს. "ნაქჩევანი"

მის: ქ. რუსთაში, თიანეთის ქაზა №17

პროექტი სასაბუღალტრო:

ქ. რუსთაში საპარკო
მომწყობის/პროექტირების
ბათუმის ქაზა №17

ნახში:

ჯიშისა და საბინო მოწყობა
სანათისა და ურნის მოწყობა

მასშტაბი: 1:50

ფურცელი: A-3
ნახში: 5/7



შ.პ.ს. "არქმევანი"

მის: ქ.რუსთავი, თოღროს ქაჩა №5

პროექტი სასახლაზე:

ქ.რუსთავში სპორტის
მოწყობა/რეაბილიტაცია
ბათუმის ქაჩა №17

ნახაზი:

პროექტის (რედაქცია)
არსებული მდგომარეობა
(ფორმალური)

მასშტაბი:

ფორმატი: A-4

ნახაზის №: 2/7

Գրառարկա: A-4
 Ենթադրություն №: 7/7



შ.პ.ს. "არქემენი"

მის: ქ.რუსთავი, თოფჩიას ქაჩა №5

პროექტი სასახულზე:

ქ.რუსთავში სავარების
მოწყობა/რეაბილიტაცია
ბათუმის ქაჩა №17

ნახში:


სიტუაციური გეგმა

მასშტაბი:


ფორმატი: A-4

ნახვის №: 1/7


წრიული სკამი

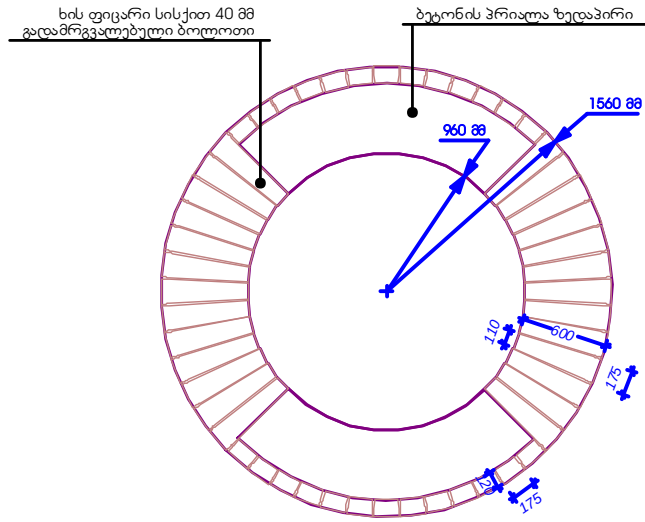


გეტონის სკამის არმირება გეგმაში

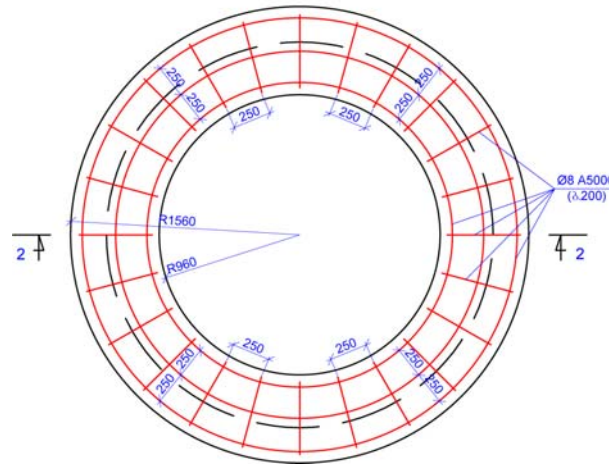


გეტონის არმირების პრიმიტივი (1-1)

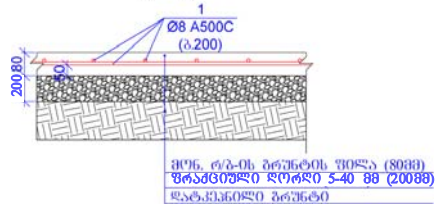

პრიმიტივი 2-2


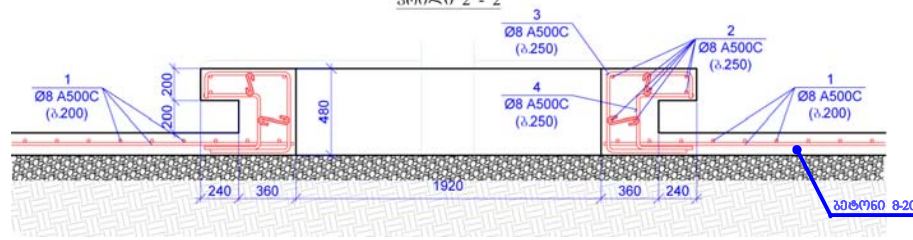


პროექტი 3

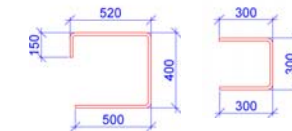

პროექტი 4

დეკორატიული ღობე

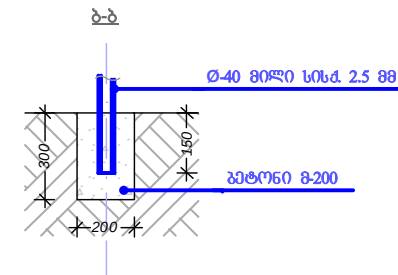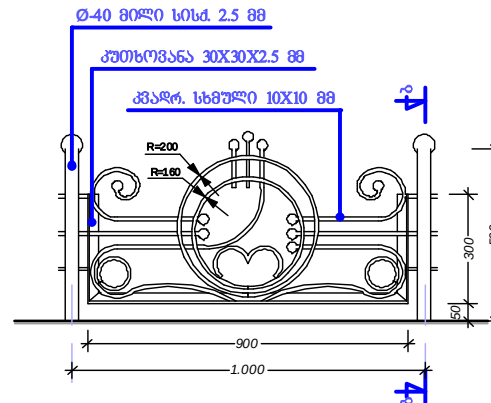

ს.ს.ს. "არქიტექტურა"

მის: ქ. რუსთაველი, თბილისი რაიონი №5

პროექტი სასაბუკო:


ქ. რუსთაველი სასაბუკო
გეგმა/პროექტი/დოკუმენტი
ბათუმი ქ. №17

ნახა:


წრიული სკამის მოწყობა
დეკორატიული ღობის მოწყობა

მასშტაბი:

ფურცელი: A-3
ნახა: № 6/7

 

ბარიტაშვილის ქაჩა
№ 6

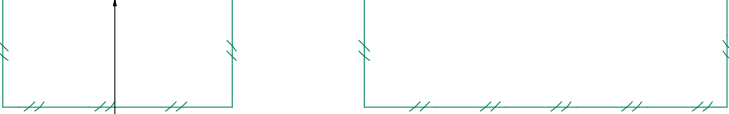

პროექტის აღნიშვნები



არს. შენობა



არს. ხე



არს. ლოპე



არსებული გარე
განათების ბოძი



საპარკო სკამი



სანათი/სანაგვე ურნით



ელ.ქსელი



ქვანული




მონ. ფილა
პროექტის ზედ.



ბორღიური
კვეთი 120X230 მმ

ბარიტაშვილის ქაჩა
№ 6

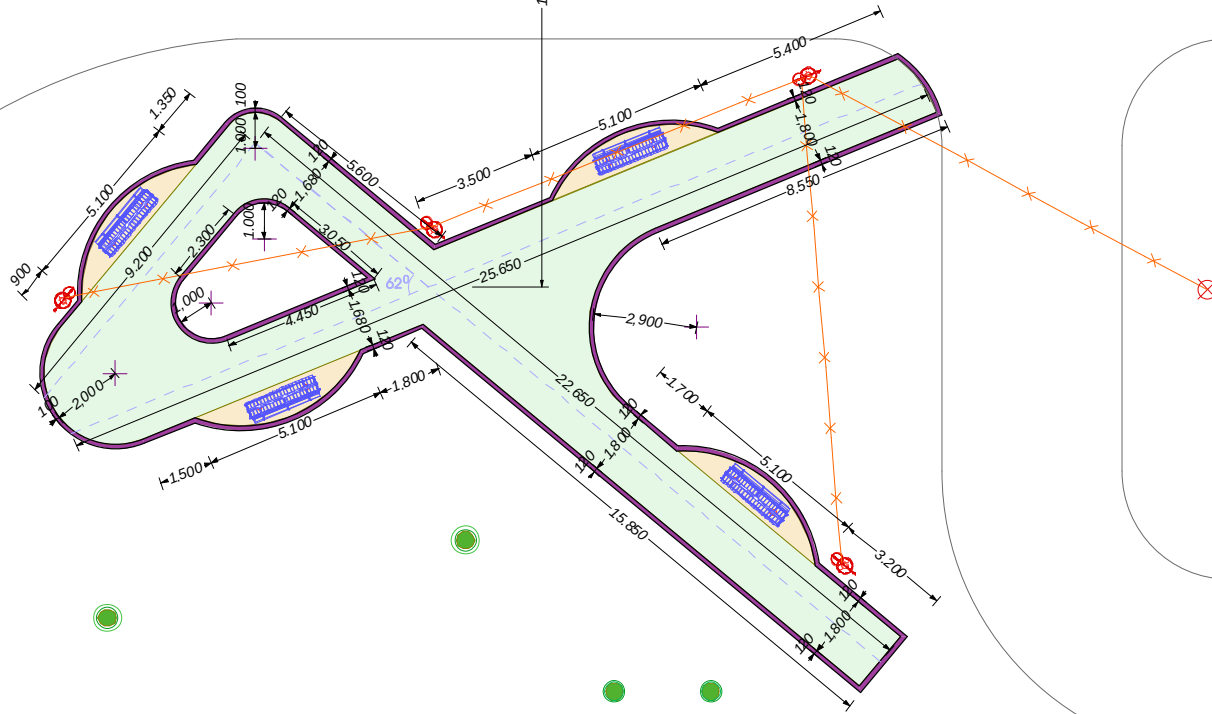

ბარიტაშვილის ქაჩა № 4



შ.პ.ს. "არქმენი"

მის: ქ. რუსთაველი, თ. რუსთაველი № 6

პროექტის სახელი:

ქ. რუსთაველი საკრებოს
გეგმვა/კაპიტალიზაცია
ბარიტაშვილი ქაჩა № 4, 6

ნახაზი:

გეგმა

მასშტაბი:


1:150

ფურცელი:


A-3

ნახაზის №:


3/6

 

ბარიტაშვილის ქუჩა
№ 6

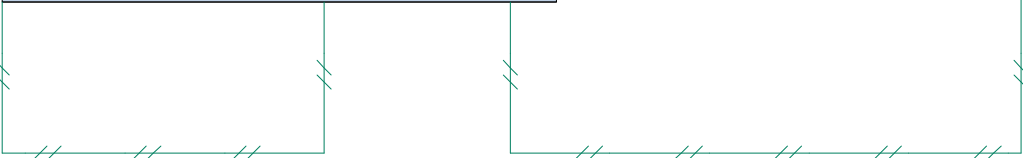



პროექტის აღნიშვნები

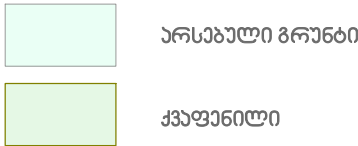

X501096.657
Y4599362.202

GPS კოორდინატები
UTM-WGS-1984 სისტემაში

ბარიტაშვილის ქუჩა
№ 6

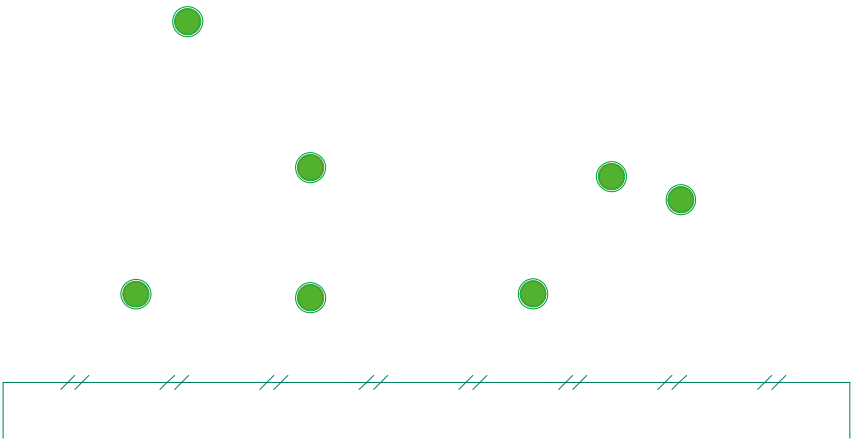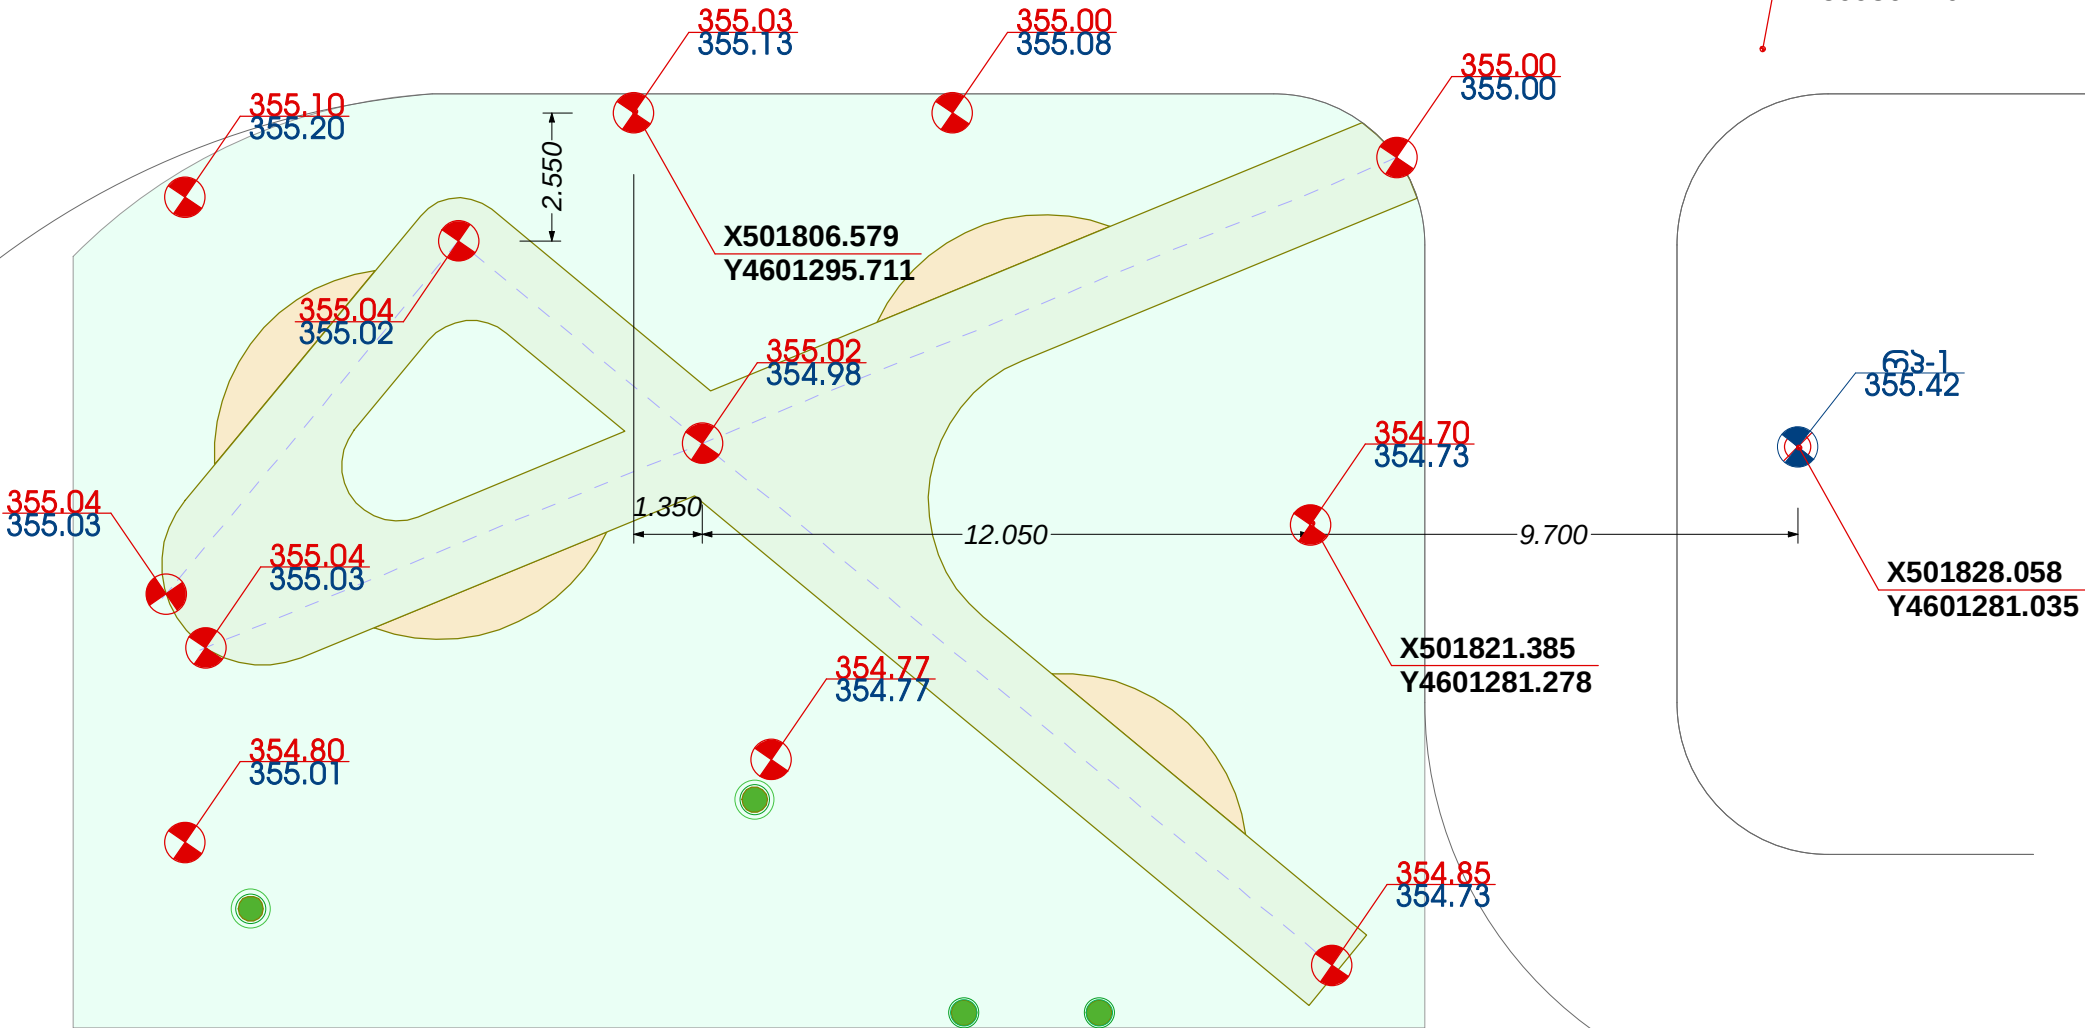

ბარიტაშვილის ქუჩა № 4



შ.პ.ს. "არქშენი"

მის: ქ.რუსთავი, თოღოვას ქუჩა №5

პროექტი სასახლე:

ქ.რუსთავი სახლების
მოწყობა/რეაბილიტაცია
ბარიტაშვილი ქუჩა №4,6

ნახაზი:

გეოდეზიური გეგმა

მასშტაბი:

1:150


ფორმატი:

A-3


ნახაზის №:

4/6

საპარკო სახეი / ჯიშა




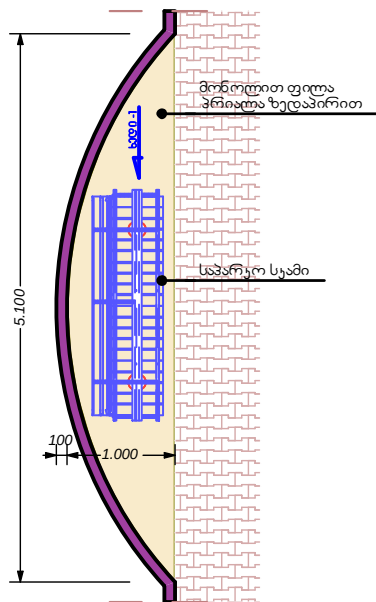


სანათი/ სანაგვე ურნით

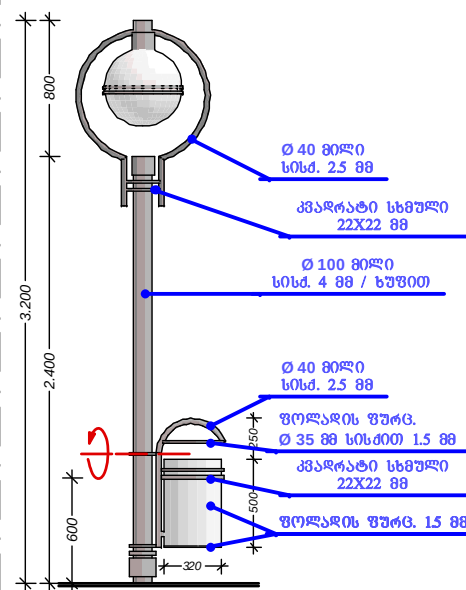


გატონის არმირების ჰიოლი

(1 - 1)

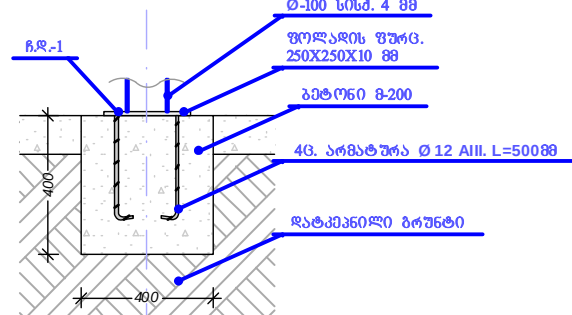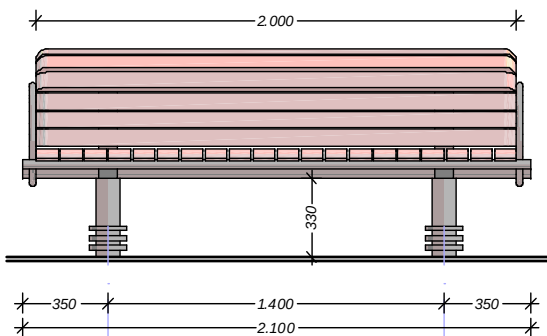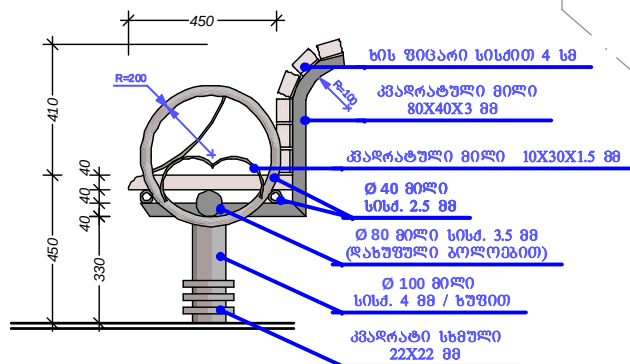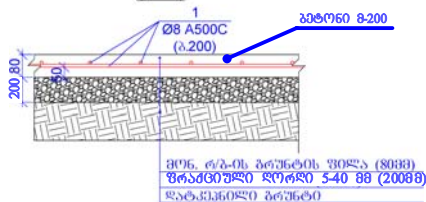

სანაგვე ურნის ბრუნვა

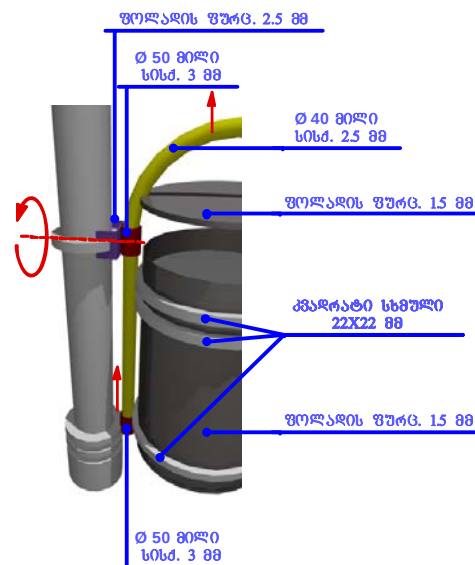

განიმუშავა: სანაგვე ურნის დამუშავება, მოწყობის ორი ფაზით.

1) პრეპროექტული პროექტის დამუშავება
2) პროექტის დამუშავება, მოწყობის ორი ფაზით



ს.პ.ს. "არქიტექტონი"

მის: ქ. რუსთაველი, თბილისი, საქართველო № 4, 6

პროექტირების სახელწოდება:

ქ. რუსთაველი, თბილისი, საქართველო
მის: ქ. რუსთაველი, თბილისი, საქართველო № 4, 6

ნახაზი:

პროექტის და საპარკო მოწყობის
სანათის და ურნის მოწყობა

მასშტაბი:

1:50

ფურცელი:

A-3

ნახაზი №:

5/6



შ.პ.ს. "არქმენი"

მის: ქ.რუსთავი, თოღრიას ქაჩა №5

პროექტი სსსსსსსსსს:

ქ.რუსთავი საკრებოს
მონტაჟი/რეაბილიტაცია
ბერიტაშვილი ქაჩა №4,6

ნახაზი:


ვიზუალიზაცია (რანდარი)
არსებული მდგომარეობა
(ფოტოგრაფია)

მასშტაბი:


ფორმატი: A-4

ნახაზის №: 2/6

სავალი ბილიანის სამოსის აონსტრუქცია

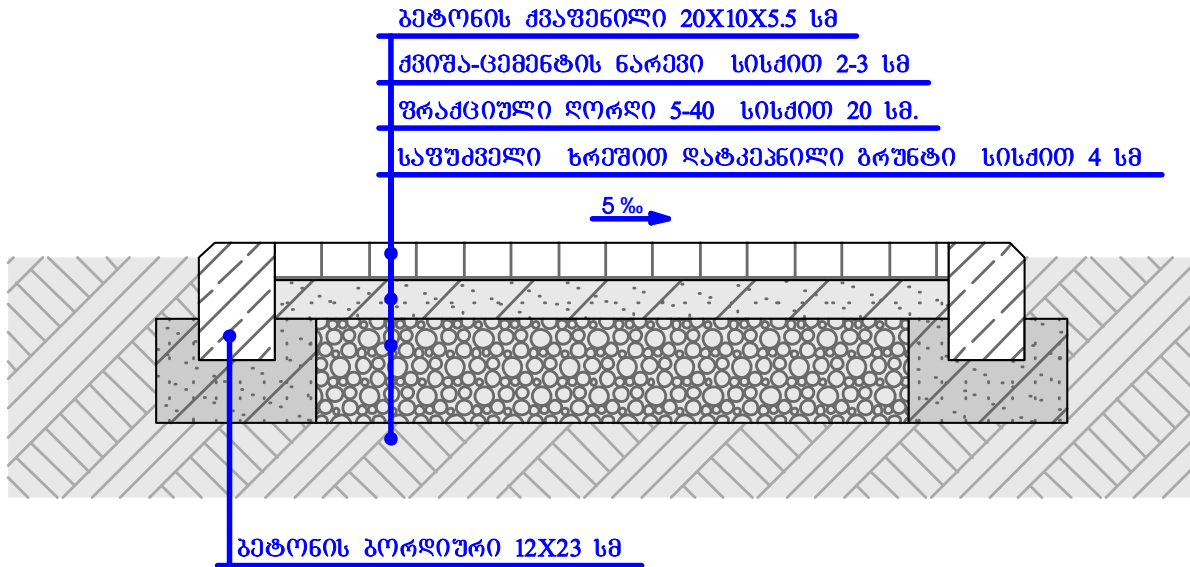

სანათის სანძირავლების
 მოწყობა

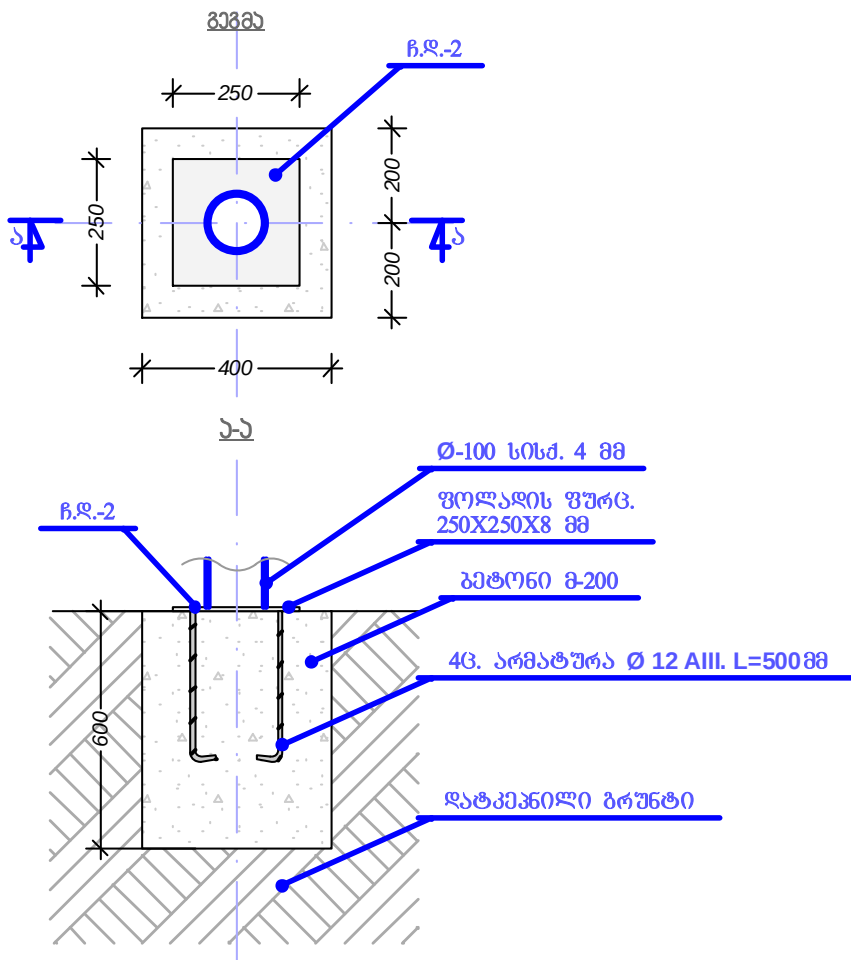

შ.პ.ს. "არქმედი"

მის: ქ.რუსთავი, თოფრობას ქუჩა №5

პროექტის სასახელები:

ქ.რუსთავი საპარების
 მოწყობა/რეაბილიტაცია
 ბარიბაშვილი ქუჩა №4,6

ნახაზი:

სამოსის აონსტრუქცია

მასშტაბი:

1:50

ფორმატი:

A-4

ნახაზის №:

6/6

პროცესი
(მარცხენა სანაპირო)



პროექტი სასახლეა:

ნახაზი:

მუსიკანტი:


ಎಂಪಿಎಂ ನಂ: 1/6



პროექტის აღნიშვნები

- არს. შენობა
- არს. ხე
- არს. დობე
- არსებული გარე განათების ბოძი
- საპარკო სკამი
- წრიული სკამი
- სანათი/სანაგვე ურნით
- ელ.ქსელი
- ქვანელი
- მონ. ფილა პრილა ზედ.
- ბორცვიური ქვითი 120X230 მმ

ბიორეაქტორის ქარა №7

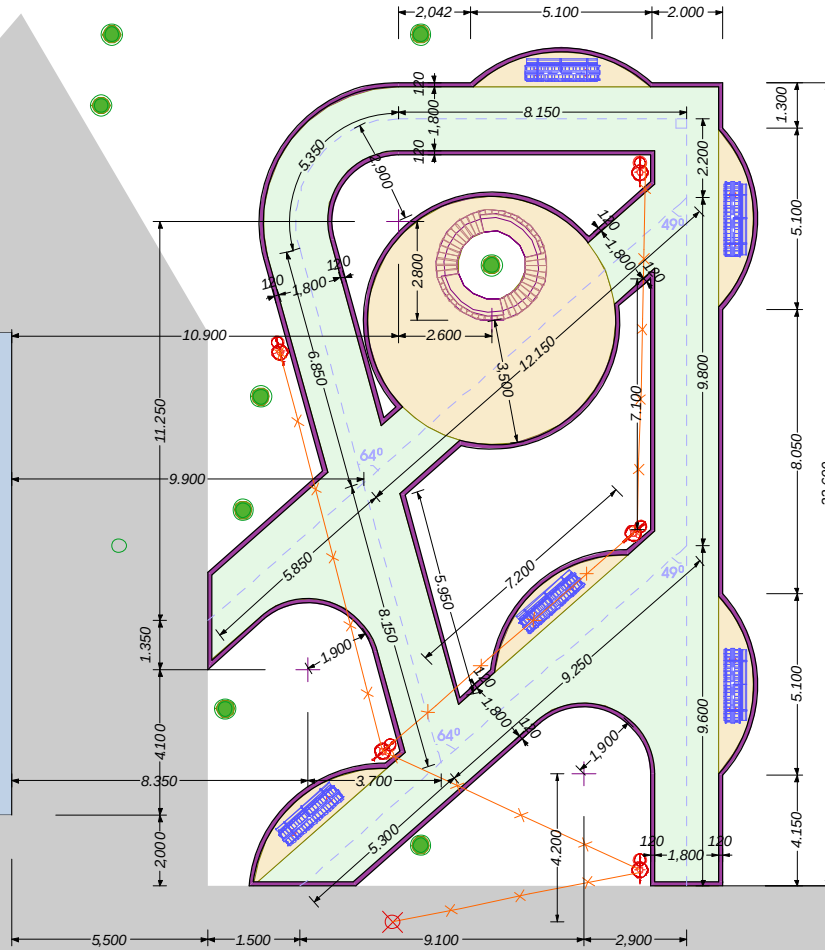

შედაკარგატურის გზა

ბიორეაქტორის ქარა №10



პ.პ.ს. "არქიტექტონი"

მის: ქ.რუსთაში, თოფჩოვის ქარა №5

პროექტი სახელად:

ქ.რუსთაში საპარკოს
გეგმვა/რეაბილიტაცია
ბიორეაქტორის ქარა №10,12

ნახაზი:

გეგმა

მასშტაბი:







1:150

ფორმატი:


A-3

ნახაზის №:

3/7

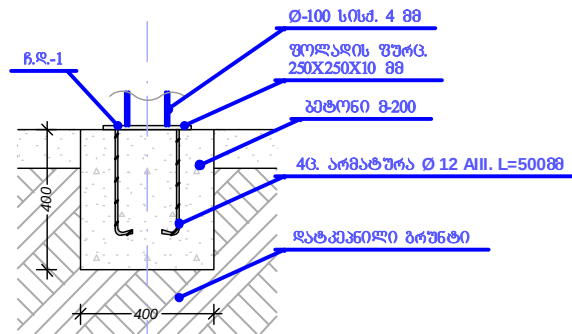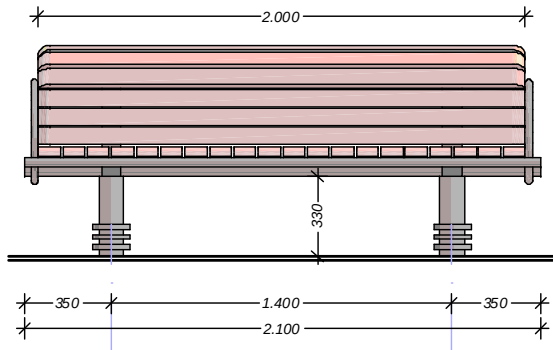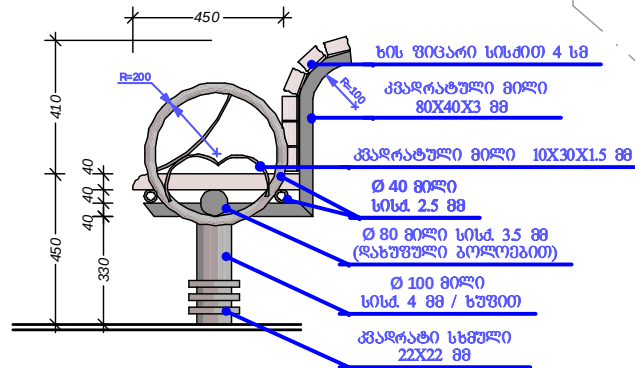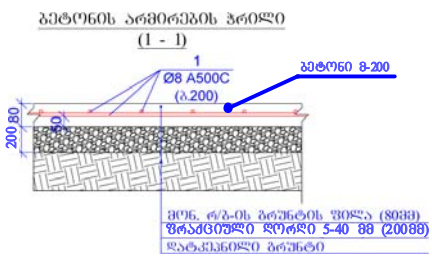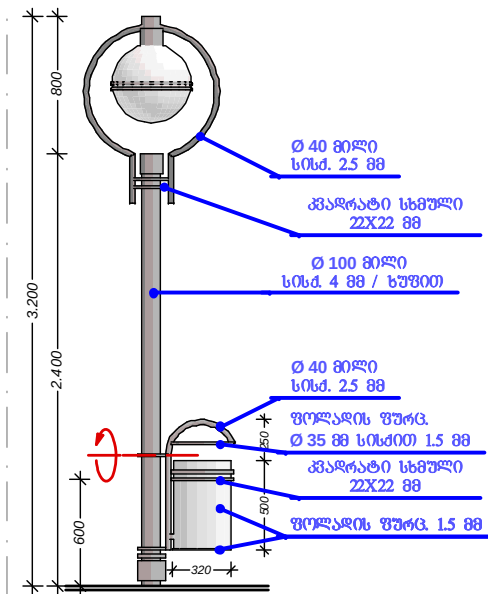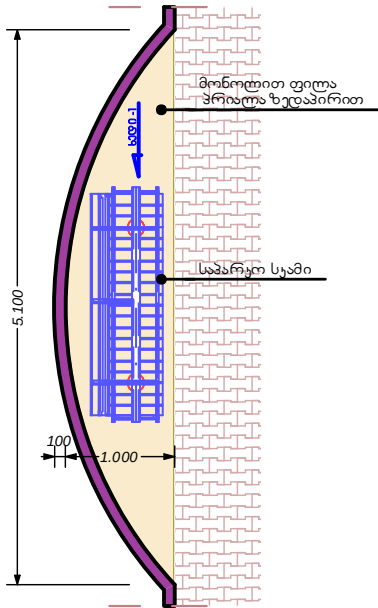

სანაგვე ურნის ბრუნვა

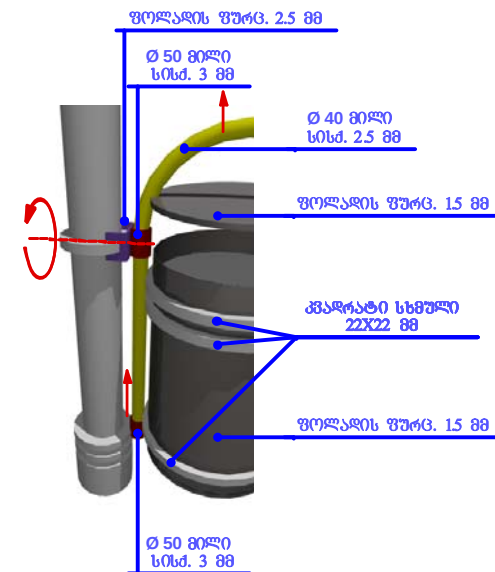

შენიშვნა: სანაგვე ურნის დამლაგებლობის მოცულობის ორი ფაზით.

1) კონსტრუქციული ანოტაციის დამლაგებლობის მოცულობის ორი ფაზით.
2) კონსტრუქციული ანოტაციის დამლაგებლობის მოცულობის ორი ფაზით.



ს.ს.ს. "არქიტექტურა"

მის: ქ.სამტრედიო, თბილისი რაიონი №10

პროექტის სახელი:

ქ.სამტრედიო საპარკოს
მოწყობის პროექტი
მოსტრატის ქაზა №10,12

ნახა:

პროექტის დასახელება
სამტრედიო და ურნის მოწყობა

მასშტაბი:

1:50

ფურცელი:

A-3

ნახა:

5/7



შ.პ.ს. "არქიშენი"

მის: ქ.რუსთავი, თოღოროს ქაჩა №5

პროექტი სასახლე:

ქ.რუსთავი საკრებოს
მონეტა/რეაბილიტაცია
გიორგაძის ქაჩა №10,12

ნახაზი:


ვიზუალიზაცია (რანდარი)
არსებული მდგომარეობა
(ფოტომასალა)

მასშტაბი:


ფორმატი: A-4

ნახაზის №: 2/7

სავალი ბილიანის სამოსის კონსტრუქცია

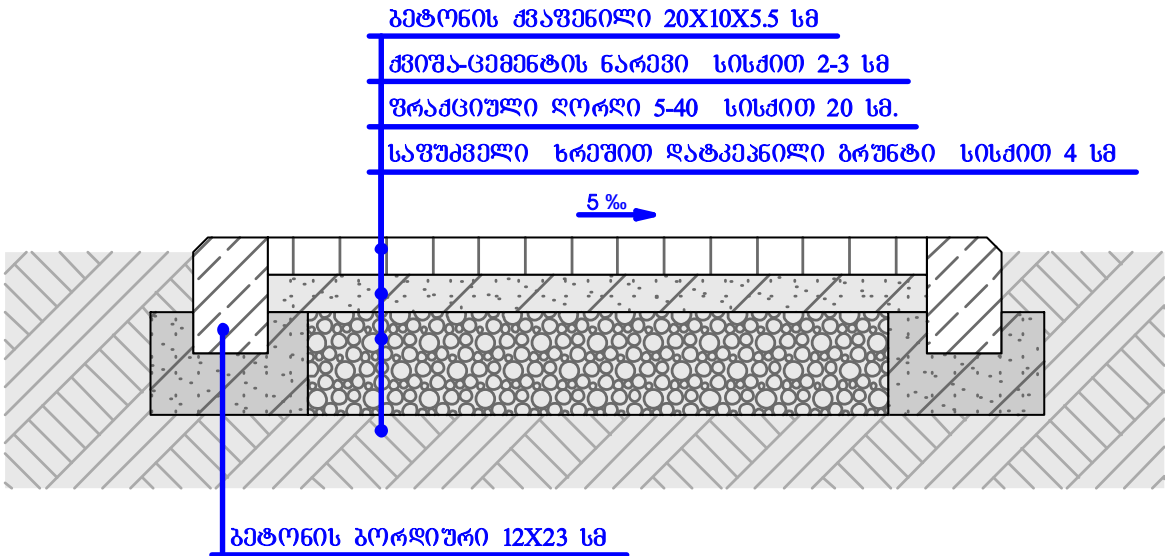

სანათის სპირაქლების
მოწყობა

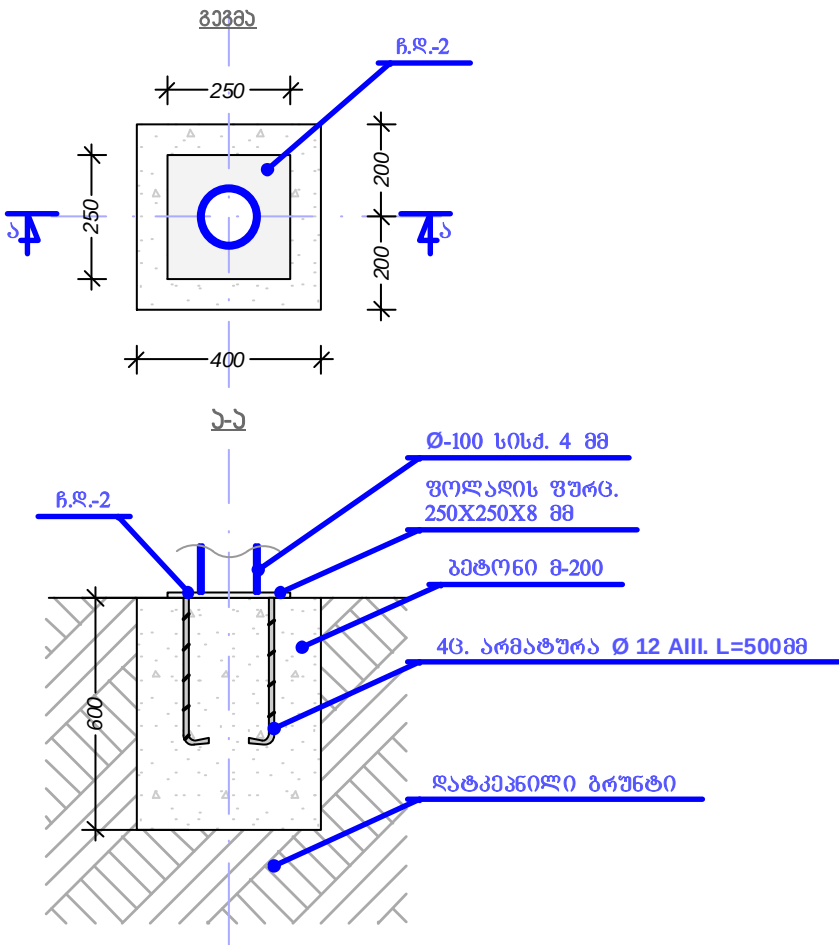

შ.პ.ს. "საქსტალი"

მის: ქ.რუსთავი, თოფჩიას ქაჩა №6

პროექტი სასაბუჯო:

ქ.რუსთავი საკრებოს
მოწყობა/რეაბილიტაცია
ბილიანის ქაჩა №10,12

ნახაზი:

სამოსის კონსტრუქცია

მასშტაბი:

1:50

ფურცელი:

A-4

ნახაზის №:

7/7

(მარცხენა სანაპირო)



პროექტი სასახლეა:






ნახაზი:

ᐅᓂᓴᔭᕐᕈᑦ:

Գրականություն: A-4

වෘත්ත N: 1/7

ბრიული სკაზი

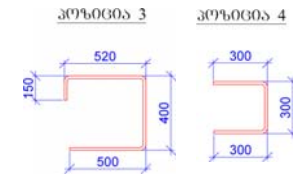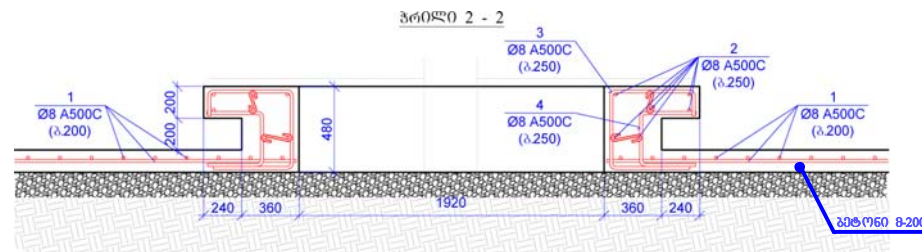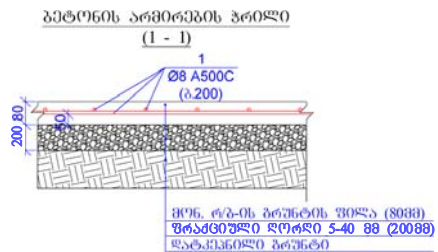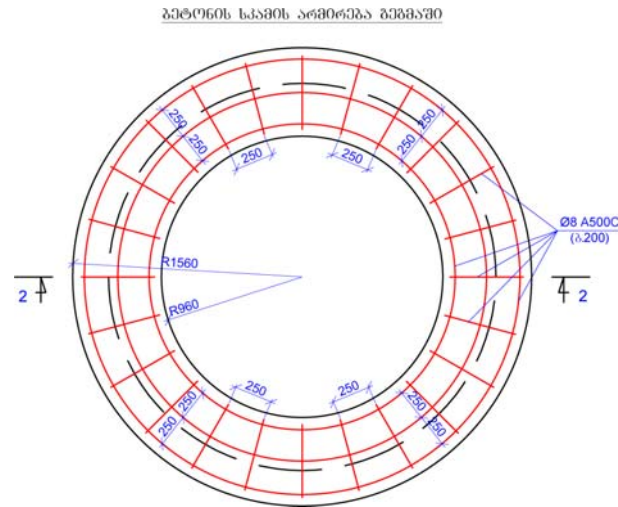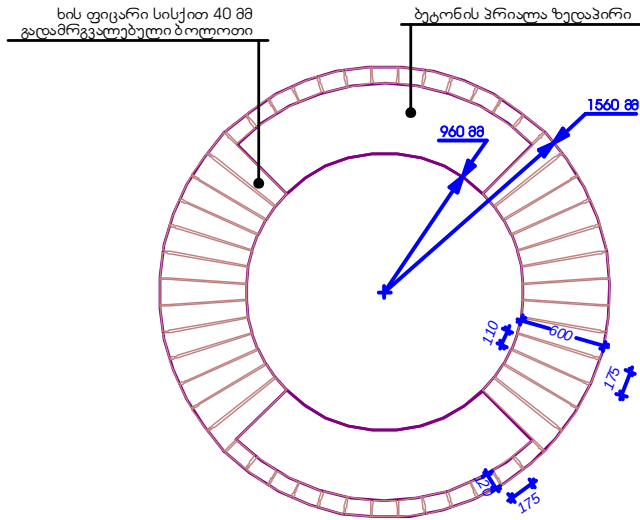

ს.პ.ს. "არქიტექტურა"

მის: ქ.სამტრედიო, თბილისი ქაი №5

პროექტი სასაუბრო:

ქ.სამტრედიო სასაუბროს
გონიერება/გონიერება
გონიერება ქაი №10,12

ნახა:

ბრიული საპირის გონიერება

მასშტაბი:

1:50

ფურცელი:

A-3

ნახა: №:


6/7

დონეცკელ-მეტალურგთა ქუჩა

დონეცკელ მებაღეობა №7

დონეცკელ მებაღეობა №9

შიდაკვარტალური გზა

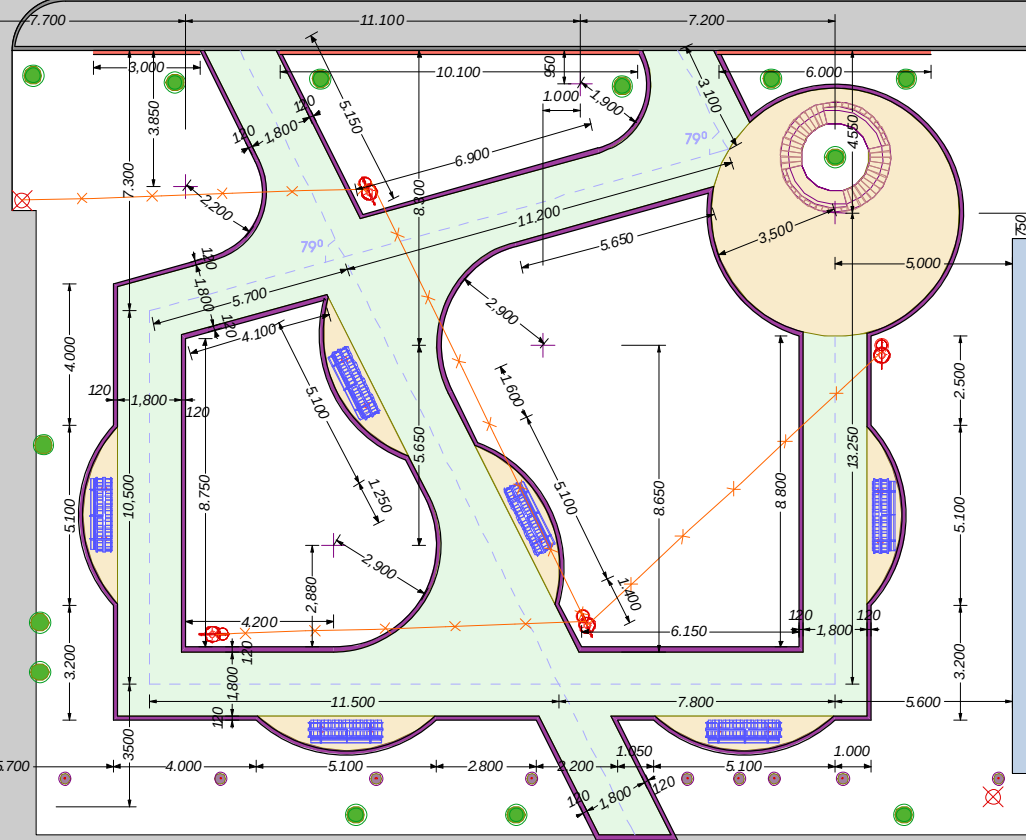

პროექტის აღნიშვნები

- | | | | | | |
|--|------------------------------|--|----------------------|--|-----------------------------|
| | არს. შენობა | | საპარკო სკამი | | ქაფენილი |
| | არს. ხე | | წრიული სკამი | | მონ. ფილა პრილა ზედ. |
| | არს. დობე | | სანათი/სანაგვე ურნით | | ბორცვიური კვეთით 120x230 მმ |
| | არსებული გარე განათების ბოძი | | ელ.ქსელი | | დეკორატიული დობის მოწყობა |
| | არსებული ბოძი | | | | არს. ბორცვიური |



შ.პ.ს. "არქმენი"

მის: ქ.რუსთავი, თოფჩიას ქაზა №63

პროექტი სასაზღვრო:

ქ.რუსთავი საკვარტალის
გეგმვა/რეაბილიტაცია
დონეცკელ მებაღეობა ქაზა №7

ნახაზი:

გეგმა

მასშტაბი:



1:150

ფორმატი:

A-3

ნახაზის №:

3/7

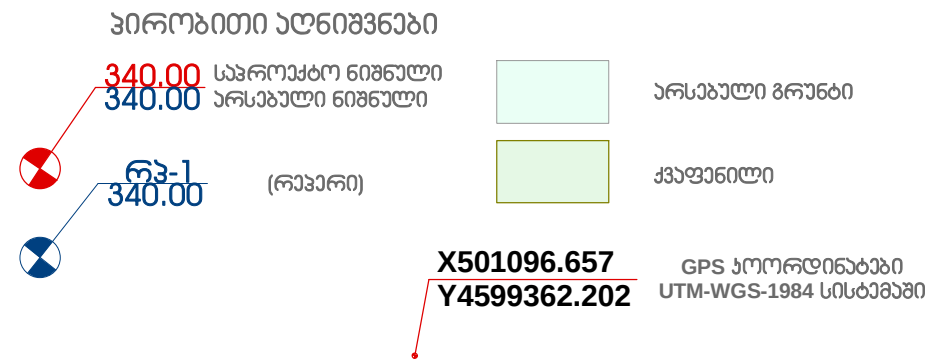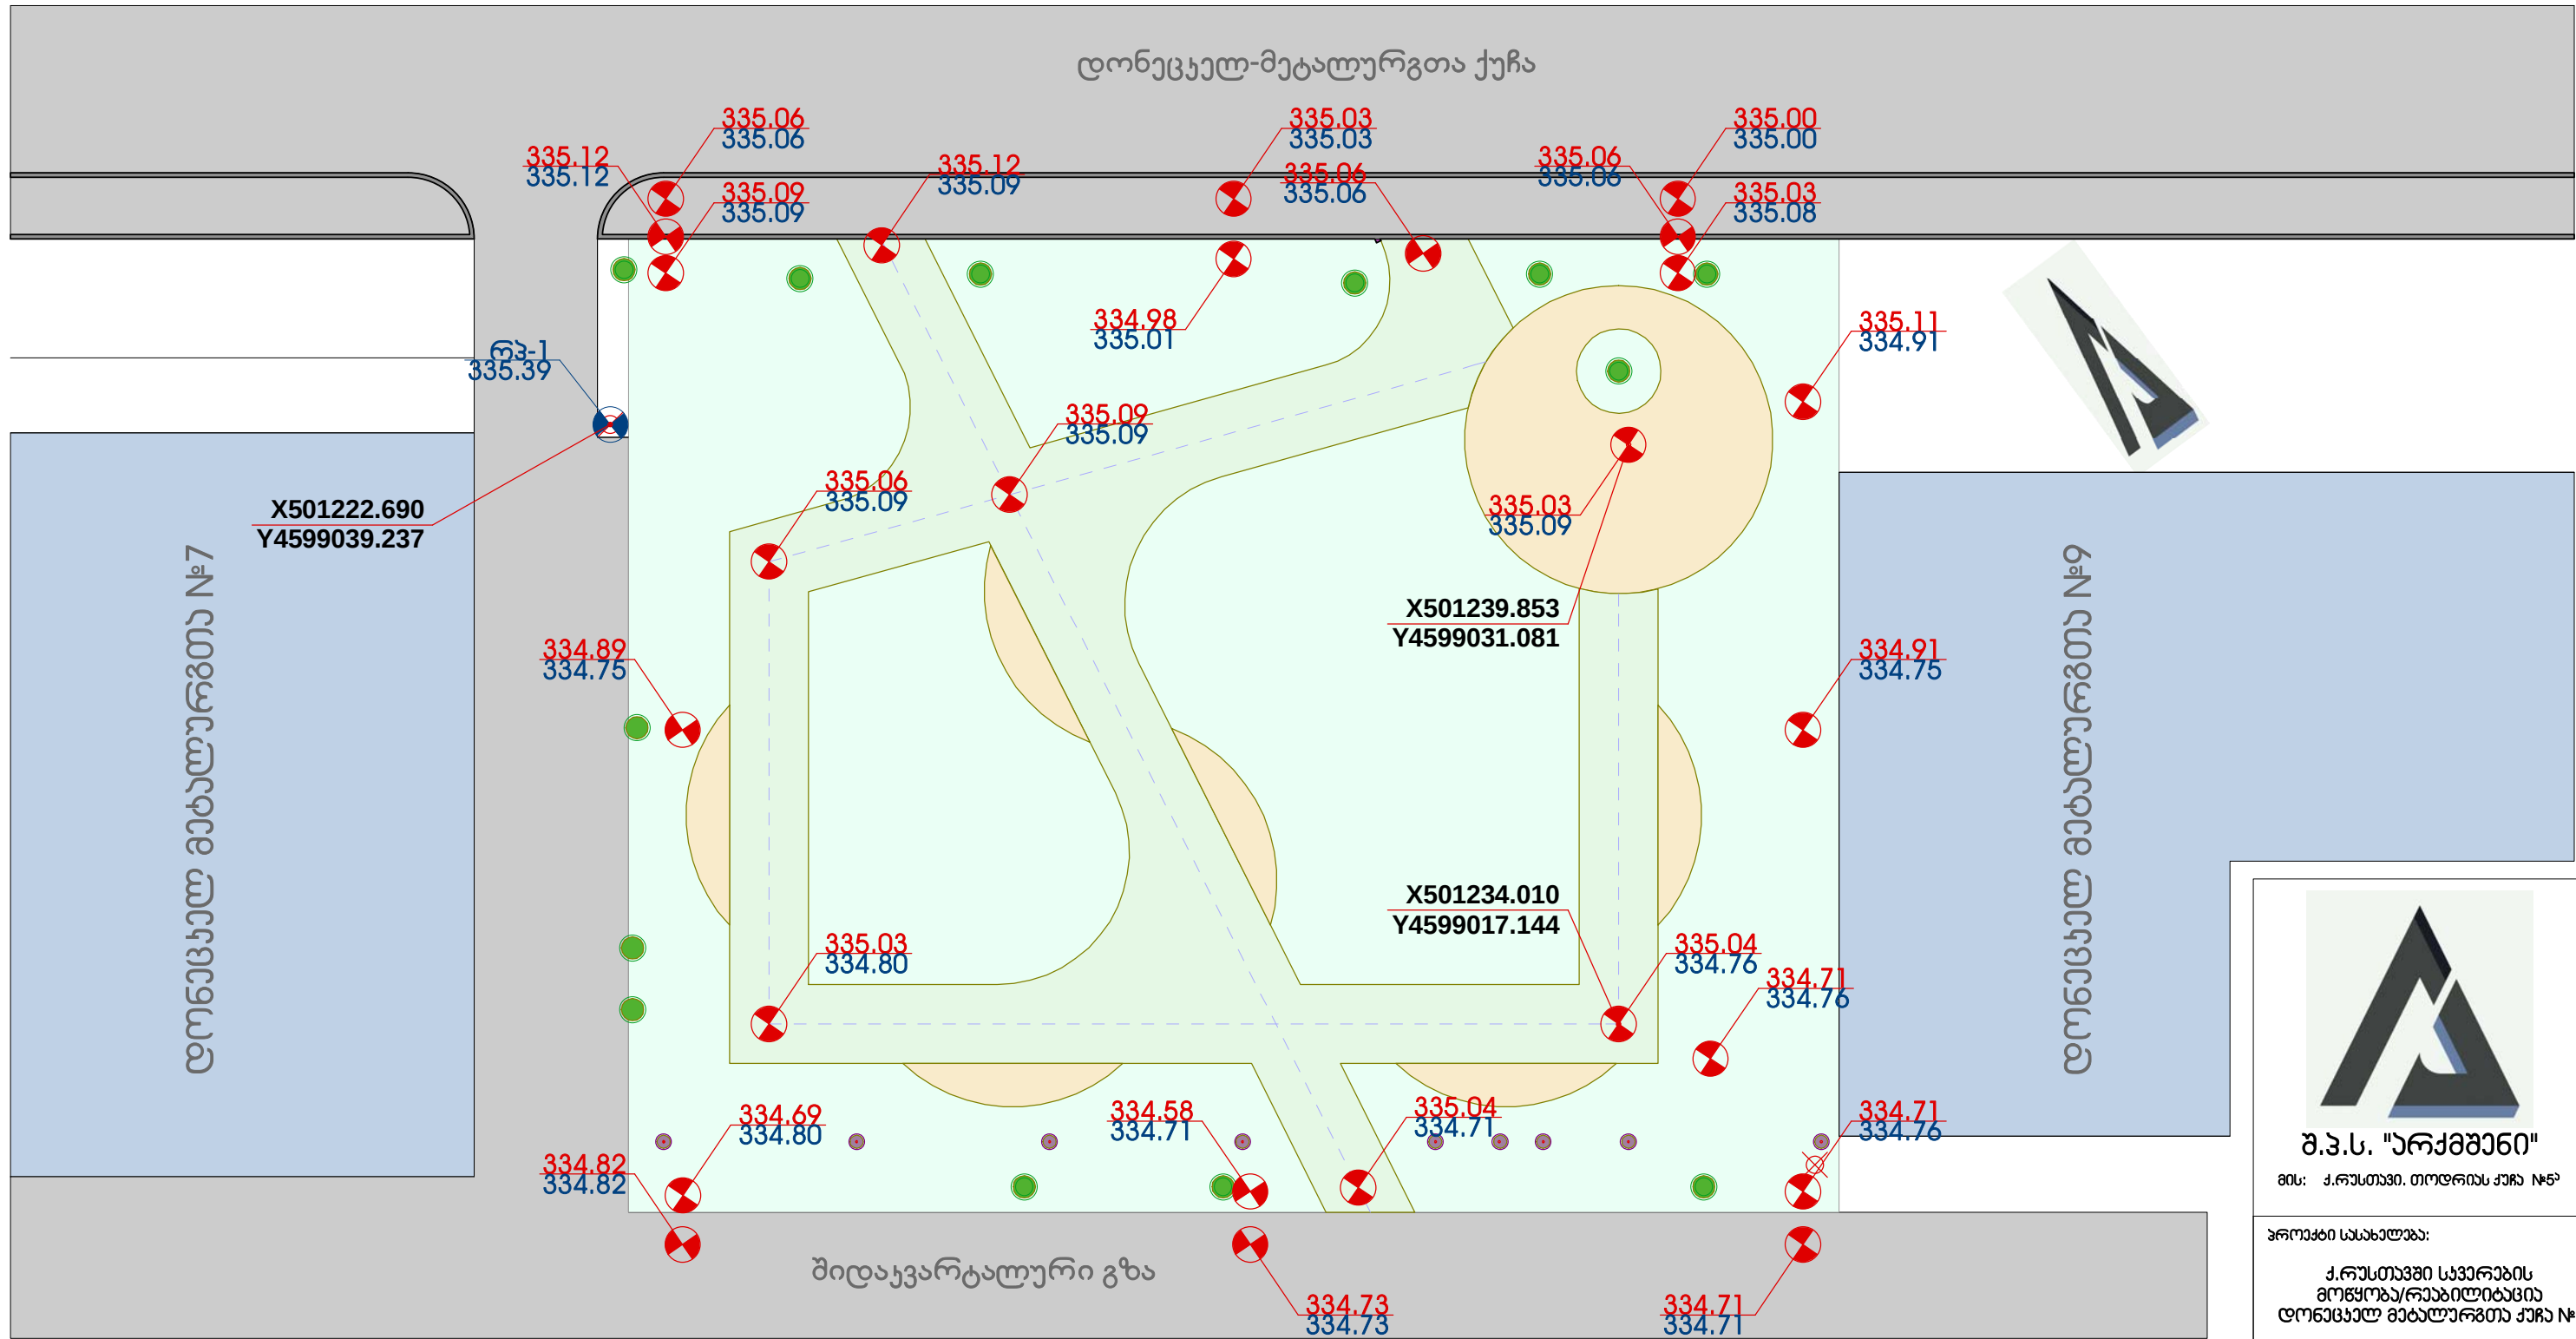

ს.ს.ს. "არქიტექტურა"

მის: ქ.რუსთაში, თოღოვან ქუჩა №5

პროექტირებული:

ქ.რუსთაში სპეციალისტის
მოწყობა/რეაბილიტაცია
დონეცკელ მუხრანთა ქუჩა №7

ნახა:

გეოდეზიური გეგმა

მასშტაბი:

1:150

ფორმატი:

A-3

ნახა:

4/7



Technical drawing of a street lighting pole with a spherical luminaire and a smaller luminaire at the base. The drawing includes dimensions and material specifications in Georgian.

Dimensions:


- Total height: 800
- Height from base to luminaire: 3200
- Height from base to luminaire: 2400
- Height from base to luminaire: 600
- Height from base to luminaire: 320
- Height from base to luminaire: 150
- Height from base to luminaire: 100

Material Specifications:

- Ø 40 80 სი სიხ. 2.5 88
- კვარცაღი სხეულო 22X22 88
- Ø 100 80 სი სიხ. 4 88 / სხეულო
- Ø 40 80 სი სიხ. 2.5 88
- ფურცალი: ფურც. Ø 35 88 სიხ. 0.01 15 88
- კვარცაღი სხეულო 22X22 88
- ფურცალი: ფურც. Ø 35 88 სიხ. 0.01 15 88



Technical drawing of a cross-section of a reinforced concrete slab (I-I) with a height of 200 mm. It shows a top layer of concrete with a diameter of Ø8 A500C (Δ.200) and a bottom layer of concrete with a diameter of Ø8 A500C (Δ.200). The drawing is labeled with dimensions and material specifications.

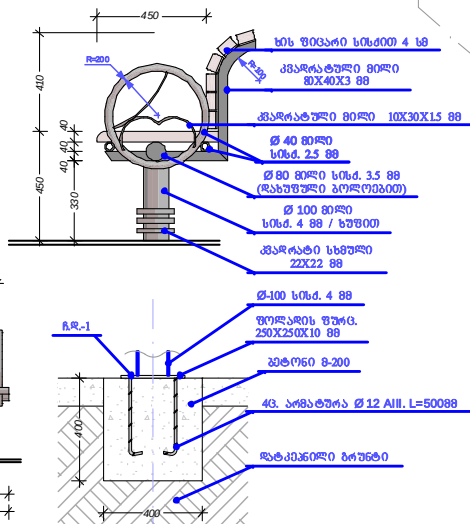

Technical drawing of a vertical pipe assembly with a horizontal branch. The main vertical pipe has a diameter of 50 mm and a wall thickness of 3 mm. A horizontal branch with a diameter of 40 mm and wall thickness of 2.5 mm is connected to the side. The branch is supported by a bracket with a diameter of 22x22 mm. The distance from the top of the main pipe to the center of the branch is 2.5 mm. The distance from the center of the branch to the center of the main pipe is 1.5 mm.

შენიშვნა: ცანხა უნდა იყოს გულზე, გულგრილი, უნდა იყოს.

1) ვიწროვარსა და ვიწროვარსა
2) გულგრილია გულგრილია გულგრილია



შ.პ.ს. "საქსტატი"
მის: ქ.თბილისი, თაყაიშვილის ქაზა №6

შეკითხვის საპასუხო:

ქ. რუსთაველი სკოლაში
მოსწავლეობისათვის
ფინანსურ მხარდაჭერა №7

საზოგადოებრივი და სასაზოგადოებრივო მართლმართლობის
სამსახურის და ურთიერთობის მართლმართლობა

සමස්තය:	1:50
---------	------

ଉପକ୍ରମ: A-3



შ.პ.ს. "არქიმენი"

მის: ქ.რუსთავი, თოღრიას ქაჩა №5

პროექტი სსსხალაბა:

ქ.რუსთავში სპორტის
მოწყობა/რეაბილიტაცია
ღონეცხალ მატალურგთა ქაჩა №7

ნაზარი:


ვიზუალიზაცია (რანდარი)
არსებული მდგომარეობა
(ფოტომასალა)

მასშტაბი:


ფორმატი: A-4

ნაზარის №: 2/7

სავალი ბილიანის საშოსის ჯონსტრუქცია

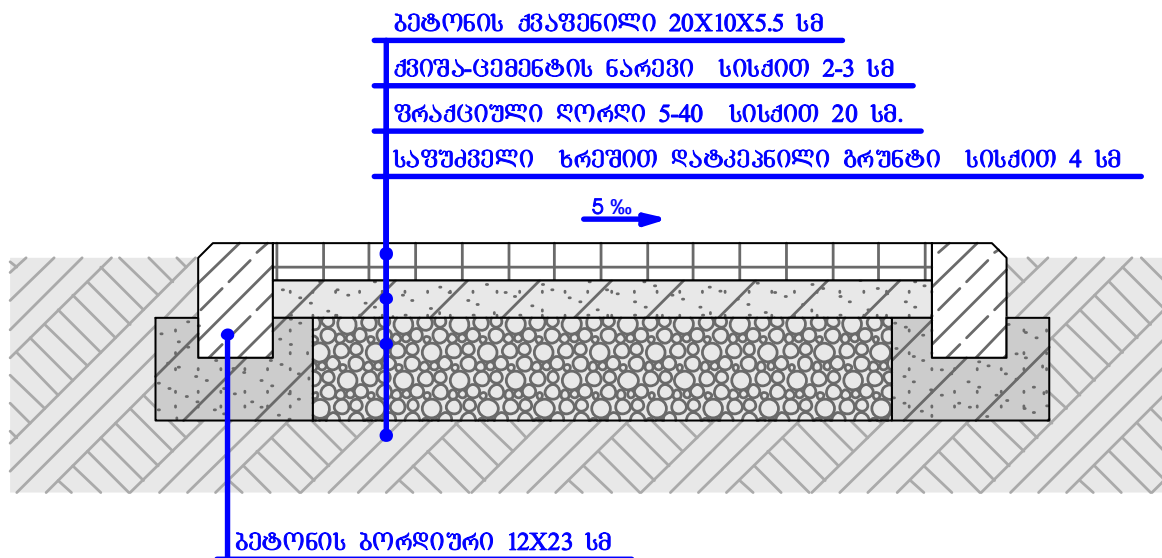

სანათის საძირკვლების მოწყობა

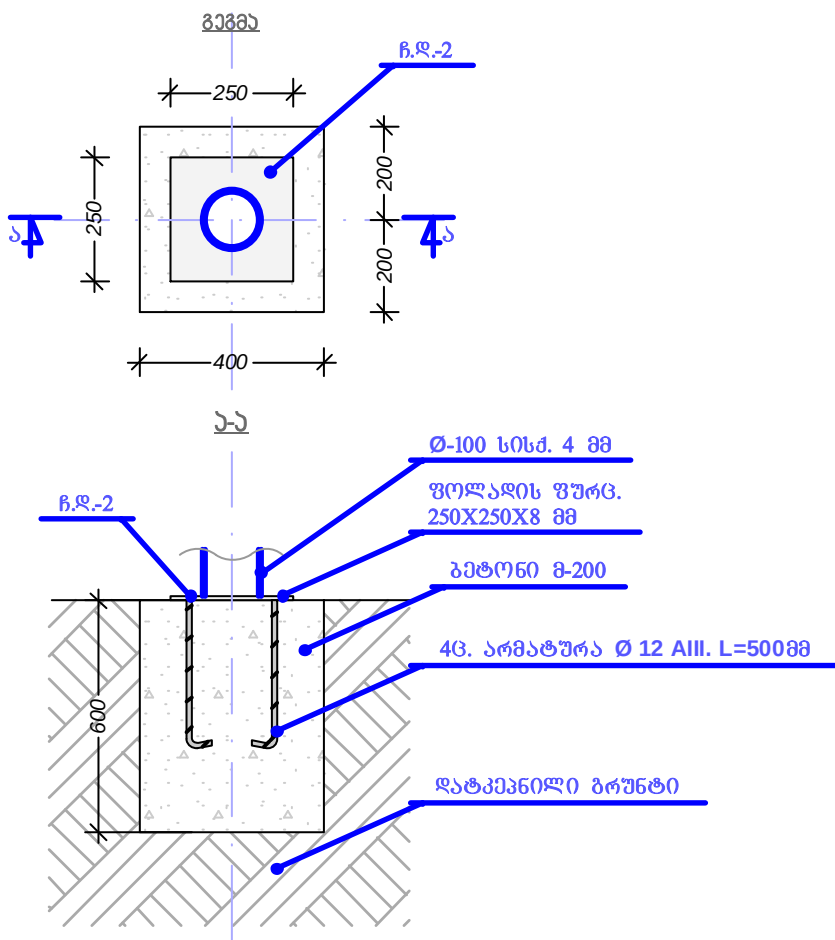

შ.პ.ს. "არქმენი"

მის: ქ. რუსთავი, თოფჩიას ქაჩა №5

პროექტი სასაბუჯო:

ქ. რუსთავში სავალი
მოწყობა/რეაბილიტაცია
ღონედავალ მუშაობათა ქაჩა №7

ნახაზი:

საშოსის ჯონსტრუქცია

მასშტაბი:

1:50

ფურცელი:

A-4

ნახაზის №:



7/7

(მარცხენა სანაპირო)




పాఠశాల నం: 1/7


წრიული სკამი

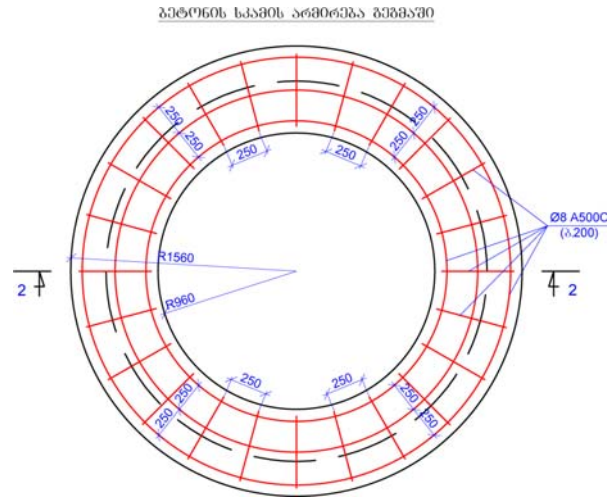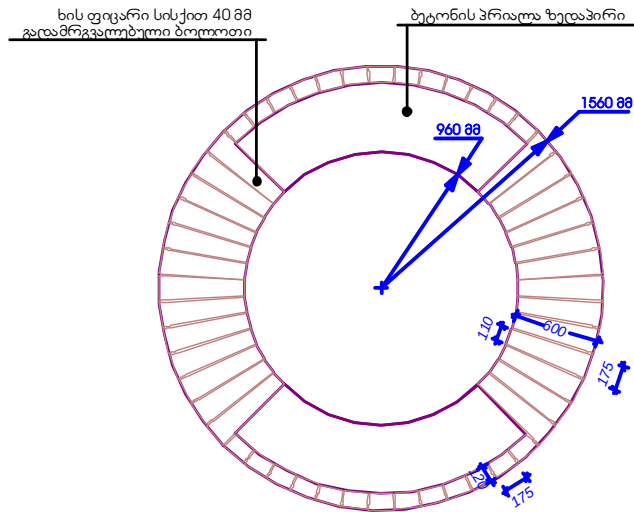


ბეტონის არმირების პროექტი
(1 - 1)

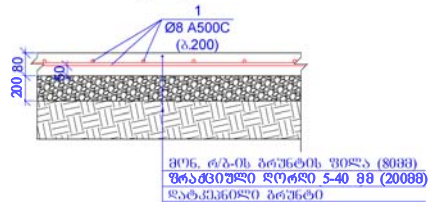


პროექტი 2 - 2

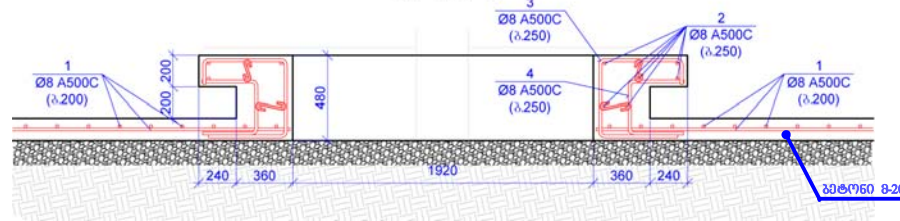



პროექტი 3

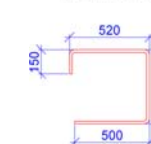

პროექტი 4

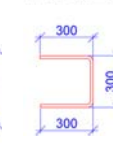

ღაჯორბილი ღობე

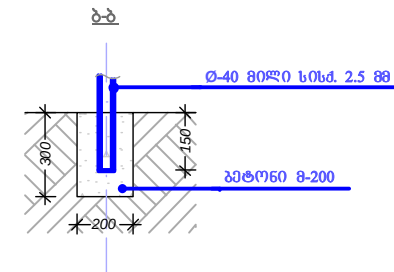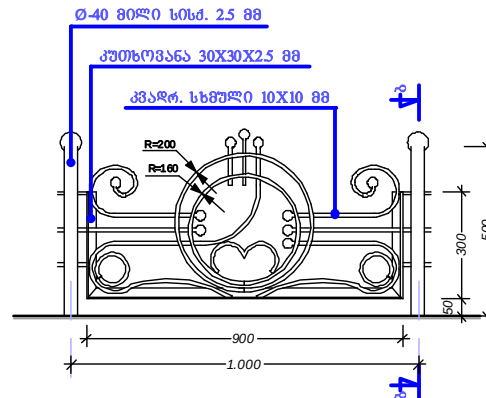

ს.ს.ს. "არქიტექტურა"

მის: ქ. რუსთაში, თბილისი რაიონი №6

პროექტი სახელად:

ქ. რუსთაში საჯარო მოსახლეობის
ღაჯორბილი ღობის მოწყობა

ნახაზი:

წრიული სკამის მოწყობა
ღაჯორბილი ღობის მოწყობა

მასშტაბი:

ფურცელი: A-3
ნახაზის №: 6/7