



შ.პ.ს. "არქმენი"

მის: ქ.რუსთავი, თოღროს ქუჩა №5

პროექტი სასახლე:

**ქ.რუსთავი საკრების
მრეწობა/რეაბილიტაცია
მრეწობის ქუჩა, №7**

ნახაზი:


**ვიზუალიზაცია (რადიერი)
არსებული მდგომარეობა
(ფოტოგრაფია)**

მასშტაბი:

ფორმატი: A-4

ნახაზის №: 2/6

	არს. შენობა
	არს. ხე
	არსებული გარე გნათების ბოძი
	არსებული ბოძი
	საპარკო სკამი
	სანათი/სანაგვე ურნით
	ულ.ქსელი
	ქაფენილი
	მონ. ფილა პრილა ზეღ.
	ბორღღური კუთით120X230 88

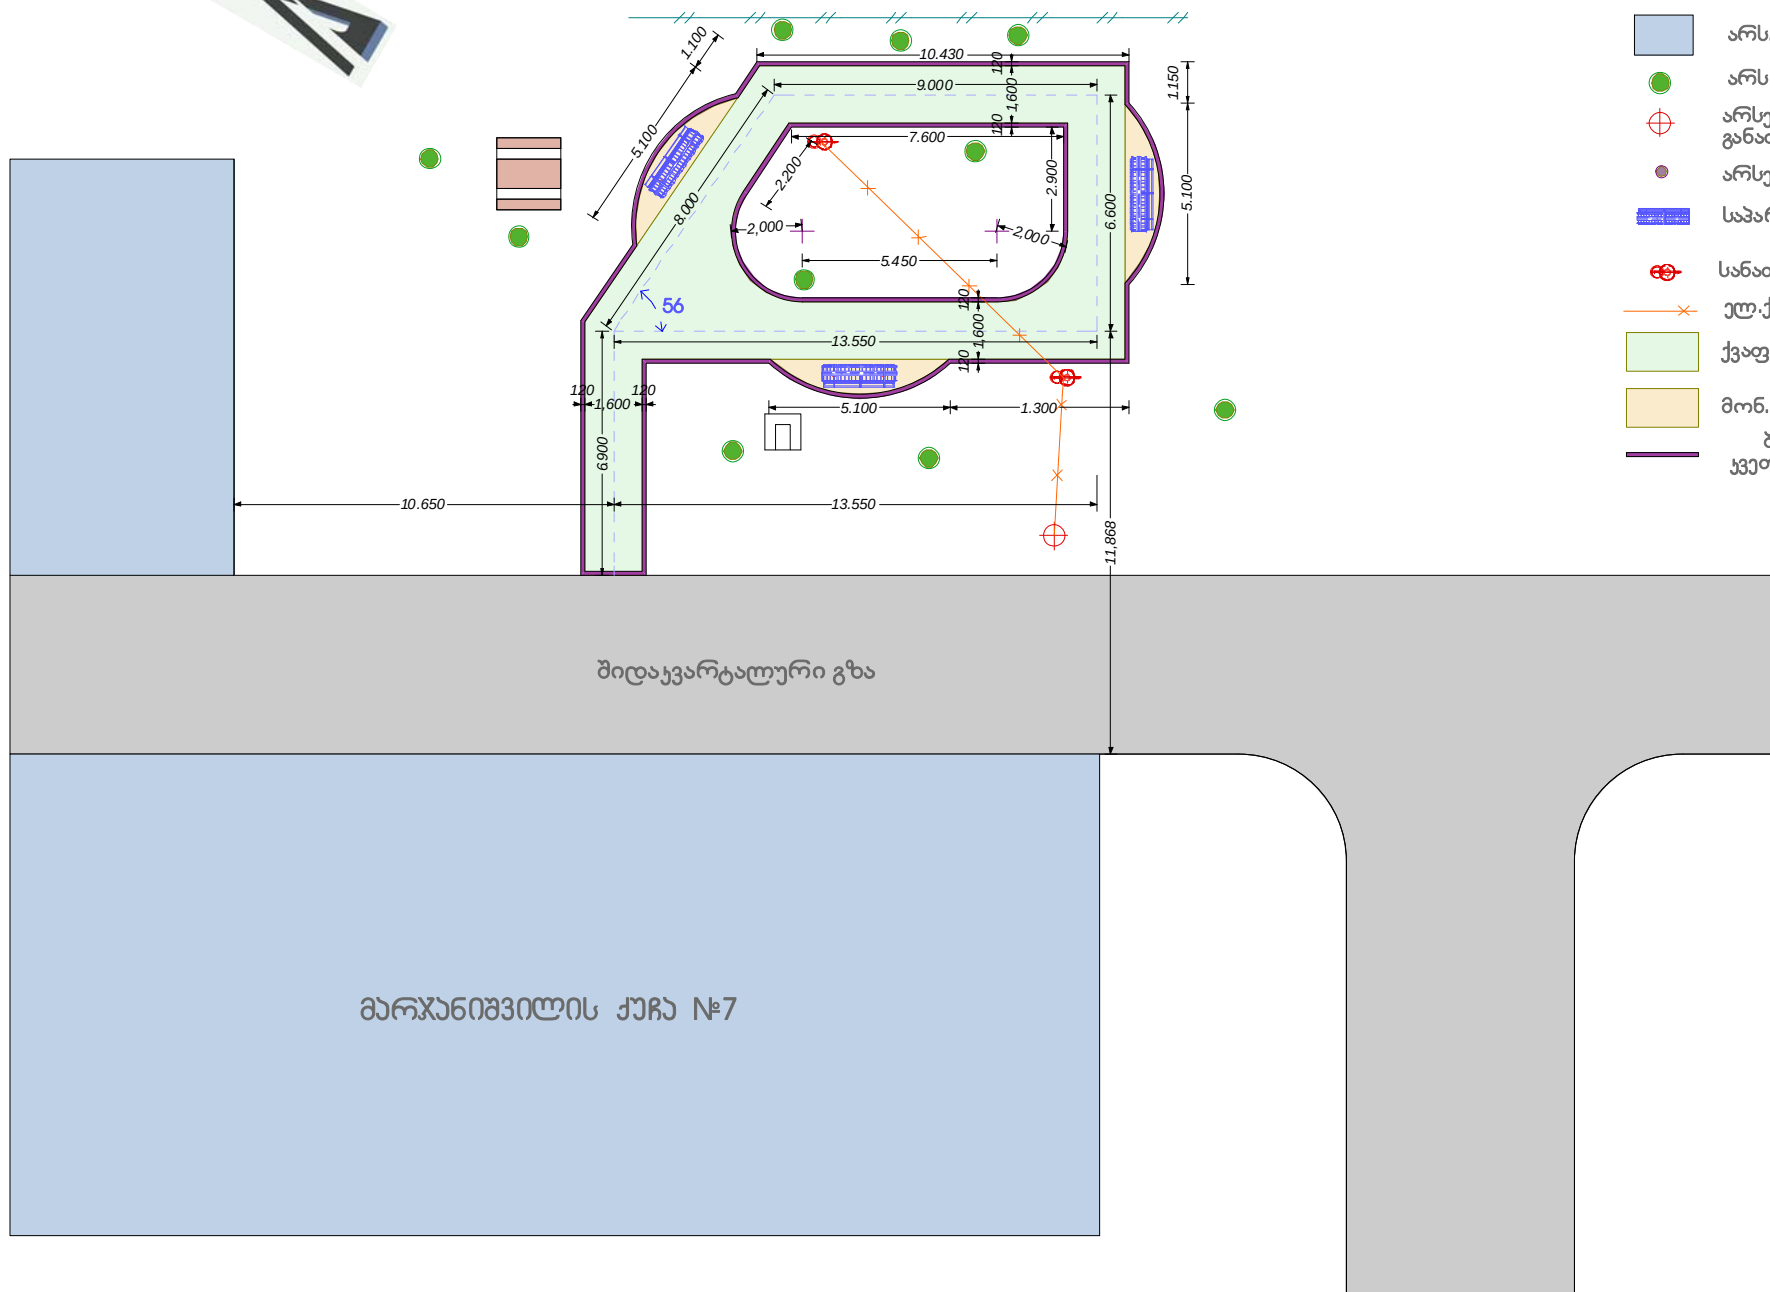

შ.პ.ს. "საქმეშენი"

മുഖ: ടി.കുസുമദേവി, ഗവൗൺമെന്റ് ഹാൾ N5[ാ]

პროექტი სასახლეზე:

ქ.რუსთაველის სახელობის
მონეტარული პოლიტიკის
მარჯანიშვილის ქაზა, №7

විෂය:

၃၃၃၁၁

ಹುಡುಕುತುರಿ:

1:150

ფურცელი:	A-3
გვერდი №:	3/6

არს. მოედანი

341.00
341.06

341.00
340.89

341.00
341.01

X499122.271
Y4600545.345

341.00
341.01

341.00
341.01

341.00
341.09

341.00
341.00

341.00
340.96

341.67
341.67

341.00
340.95


X499112.208
Y4600536.309

X499110.257
Y4600538.568

შიდაკვარტალური გზა

ბარჯანიშვილის ქუჩა №7

პირობითი აღნიშვნები

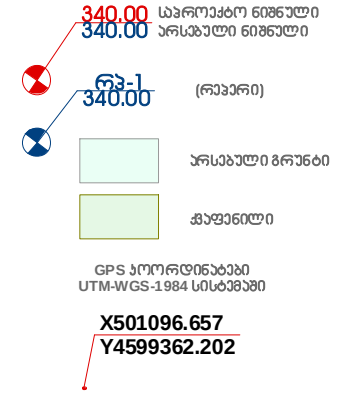

შ.პ.ს. "არქმენი"
მის: ქ.რუსთავი, თოფჩიშვილის ქუჩა №6

პროექტი სასაბუღალტრო:

ქრუსთავის ს.კვარცხელის
მონტაჟი/რეაბილიტაცია
ბარჯანიშვილის ქუჩა. №7

ნახაზი:

გეოდეზიური გეგმა

მასშტაბი:

1:150

ფურცელი:

A-3

ნახაზის №:

4/6


სავალი ბილიანის სამოსის კონსტრუქცია

ბეტონის ძვაფენილი 20X10X5.5 სმ


ჭვიშა-ცემენტის ნარევი სისქით 2-3 სმ

შრატვილი ღორღი 5-40 სისქით 20 სმ.



საფუძველი ხრეშით ღატკენილი ბრუნტი სისქით 4 სმ

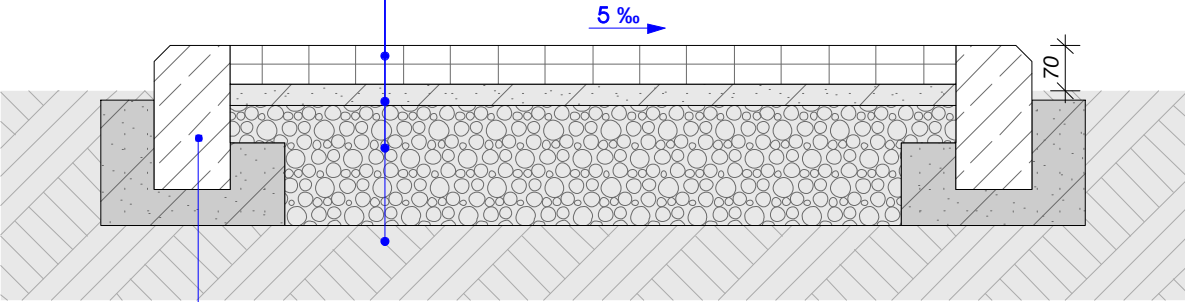

ბეტონის ბორღიური 12X23 სმ

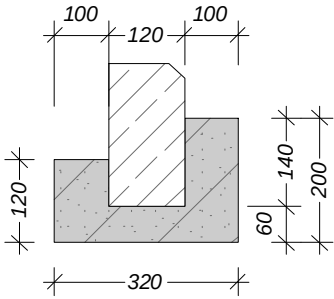

სანათის სამირკვლების
მოწყობა

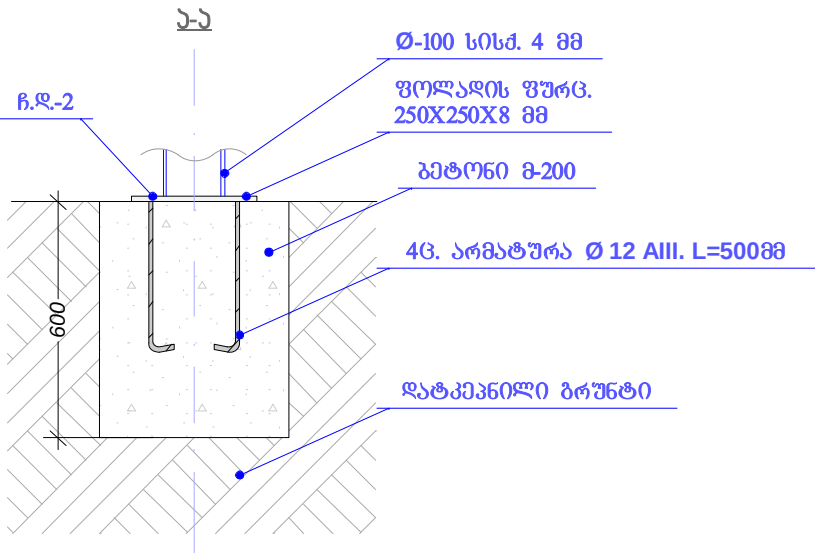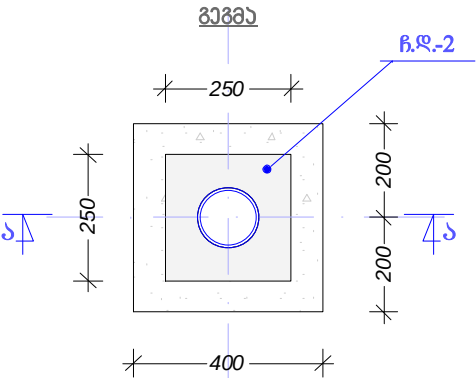

შ.პ.ს. "არქიშენი"

მის: ქ.რუსთავი, თოფრის ქაჩა №5

პროექტი სასახლას:

ქ.რუსთავი საკარხის
მოწყობა/რეაბილიტაცია
გვერდის ქაჩა №14,
ქალაქის მისი ქაჩა №15

ნახუნი:

სამოსის კონსტრუქცია

მასშტაბი:

1:50

ფორმატი:

A-4

ნახუნი №:

6/6

ჩუსთავი

(მარჯვენა სანაპირო)



შ.პ.ს. "ურბანი"

მის: ქ. ჩუსთავი, თოფჩიას ქაზა №5

პროექტი სსსხალაზა:

ქ. ჩუსთავი სავარაზის
მუშაუზა/რეაბილიტაცია
მარჯანიშვილის ქაზა, №7



ნაზაზი:

სიბაზმური გეგმა





მასშტაბი:

ფორმატი: A-4


ნაზის №: 1/6

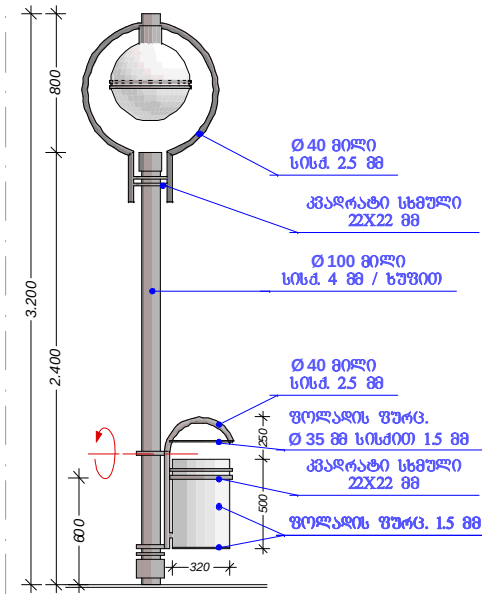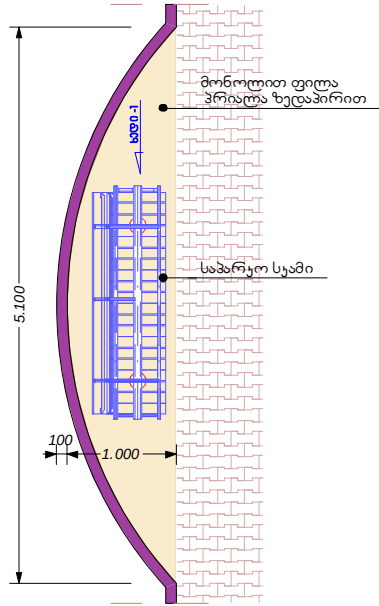

გაბრიონის არმირების ზრდი (1-1)

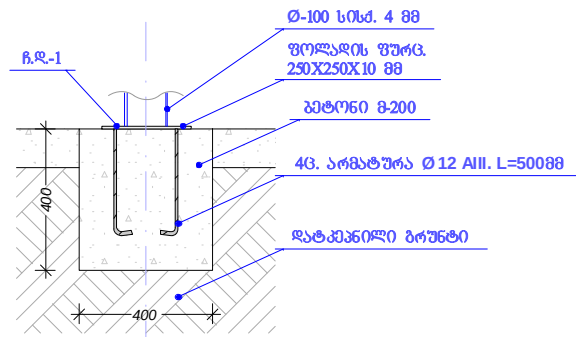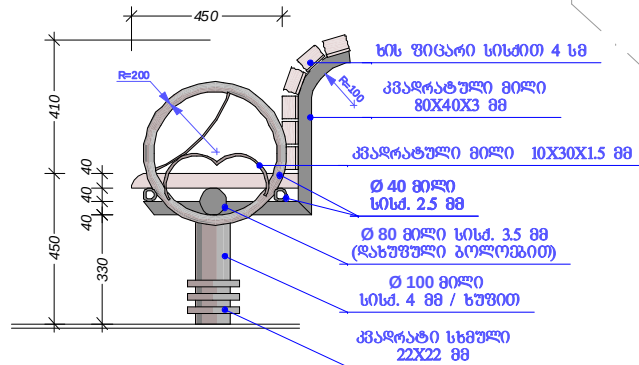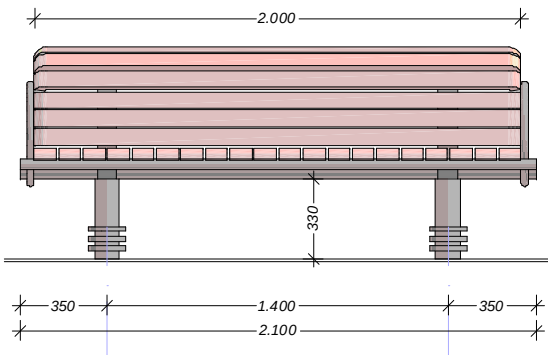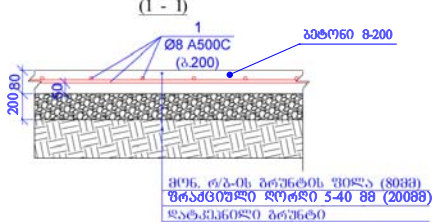

სანაგვე ურნის ბრუნვა

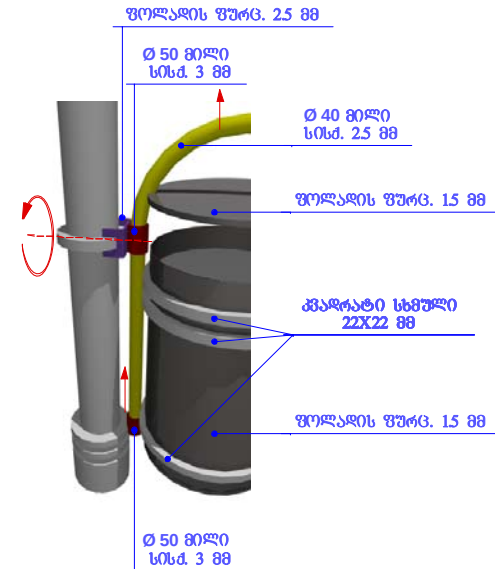

შენიშვნა: სანაგვე ურნის დამლაგებლობა მოეწყობა ორი ფაზით.

1) პირველი ფაზის დამლაგებლობა
2) მეორე ფაზის დამლაგებლობა



ს.ს.ს. "არქიტექტურა"
მის: ქ.საბურთაო, თბილისის რაიონი №14

პროექტი სასაბურთაო:

ქ.საბურთაო, თბილისის რაიონი №14,
ქ.საბურთაო, თბილისის რაიონი №14

ნახა:

ქ.საბურთაო, თბილისის რაიონი №14,
ქ.საბურთაო, თბილისის რაიონი №14

მასშტაბი:

1:50

ფურცელი: A-3
ნახა: 5/6



შ.პ.ს. "არაქშენი"

მის: ქ.რუსთავი, თოღოვის ქაჩა №5

პროექტი სასახლეზე:

ქ.რუსთავში სპორტის
მოწყობა/რეაბილიტაცია
XI მარ. №1


ნახაზი:

30%უაღივანია (რანდარი)
არსებული მოგზოვაროვა
(ფოტოგრაფია)

მასშტაბი:

ფორმატი: A-4

ნახაზის №: 2/6

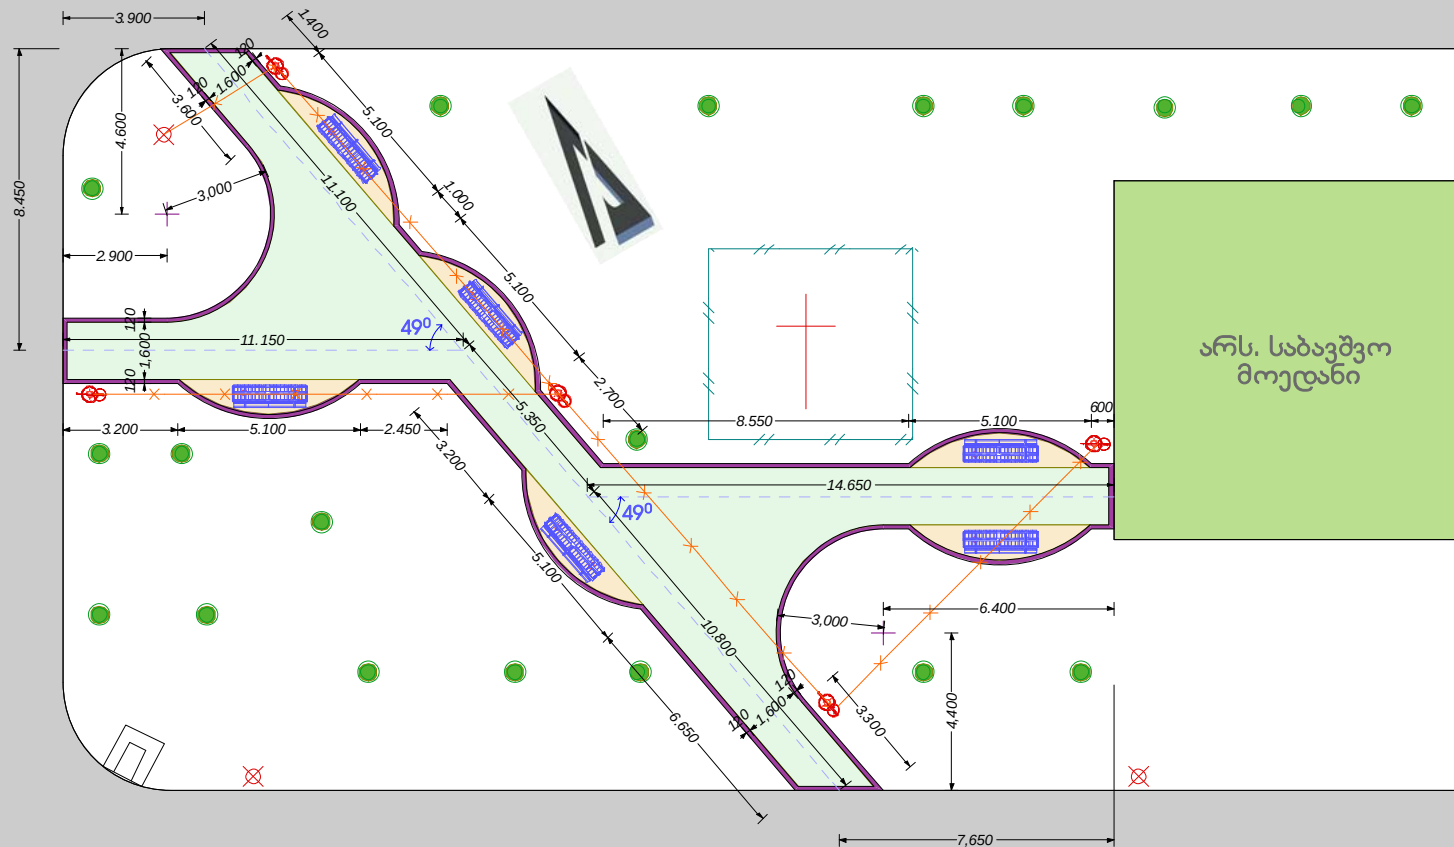

პირობითი აღნიშვნები

- არს. შენობა
- არს. ხე
- არსებული გარე განათების ბოძი
- არსებული ბოძი
- საპარკო სკამი
- სანათი/სანაგვე ურნით
- ელ.ქსელი
- ქუჩენილი
- მონ. ფილა პრიატა ზედ.
- ბორცული კუთხით 120X230 მმ



პ.პ.ს. "არქმედი"

მის: ქ.რუსთავი, თოფჩიას ქაიხი №63

პროექტი სასაბუღალტრო:

ქ.რუსთავში საკვარების მოწყობა/რეაბილიტაცია XI მარ. №1

ნახაზი:

გეგმა

მასშტაბი:

1:150

ფურცელი:

A-3

ნახაზის №:

3/6

შიდაკვარტალური გზა

XI მარ №1


სავალი ბილიანის სამოსის კონსტრუქცია

ბეტონის ქვაშენილი 20X10X55 სმ


ქვიშა-ცემენტის ნარევი სისქით 2-3 სმ

ფრაქციული ღორღი 5-40 სისქით 20 სმ.



საფუძველი სრეშით დატკეპნილი ბრუნტი სისქით 4 სმ

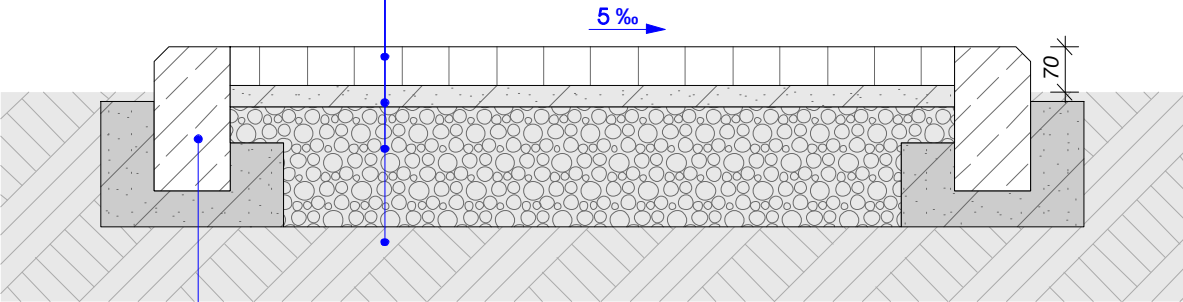

ბეტონის ბორღიშრი 12X23 სმ

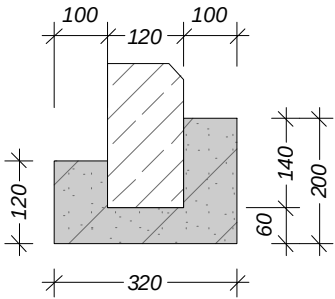

სანათის სპირაქლების მოწყობა

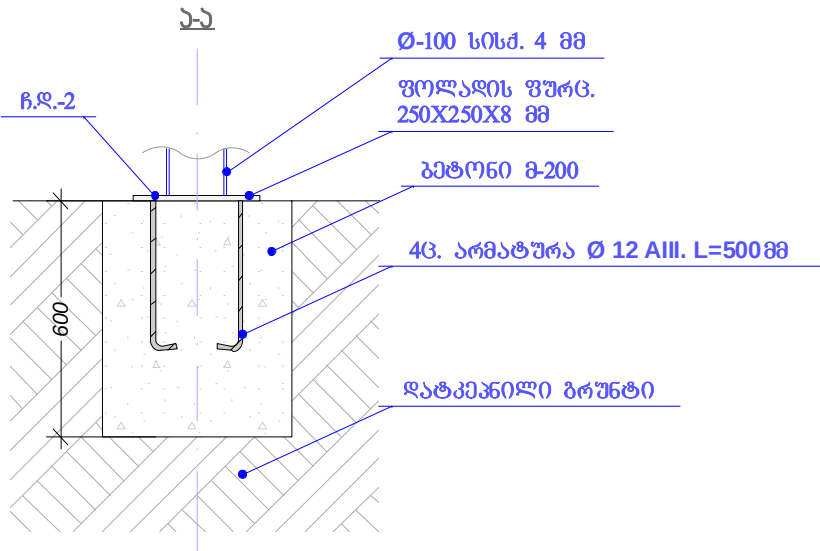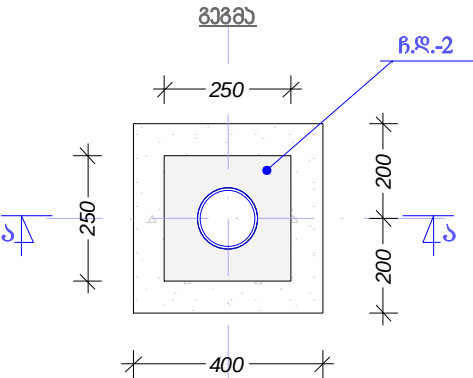

შ.პ.ს. "არქმენი"

მის: ქ.რუსთავი, თოღოიას ქაზა №5

პროექტი სასაუკაზა:

ქ.რუსთავი საკარების
მოწყობა/რეაბილიტაცია
XI მკრ. №1

ნახუნი:

სამოსის კონსტრუქცია

მასშტაბი:


1:50

ფორმატი:



A-4

ნახუნი №:





6/6

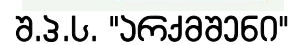


వంశోగి N#:

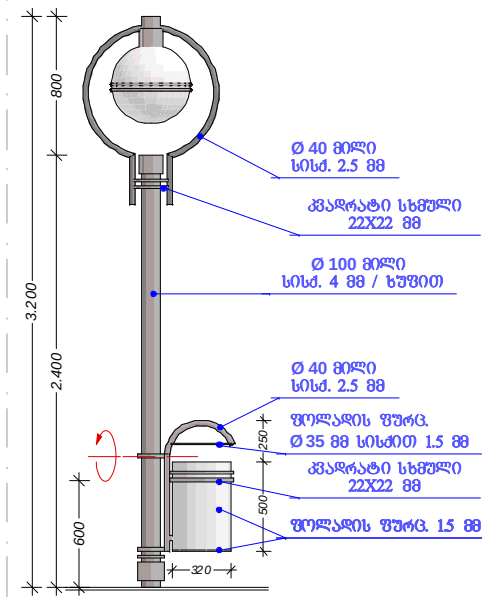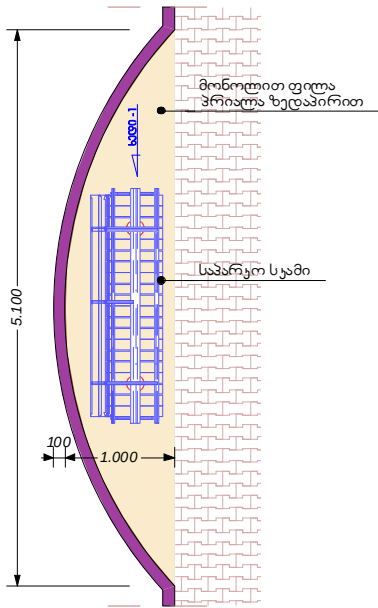

ბეტონის არმირების ჰერმეტიკი (1 - 1)

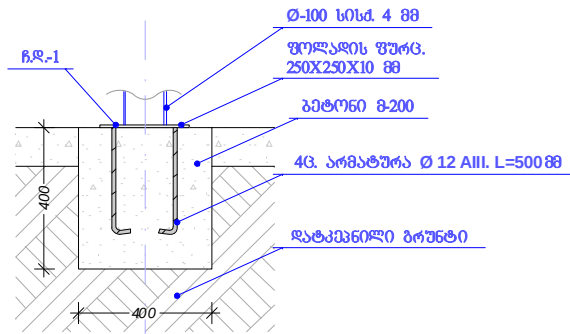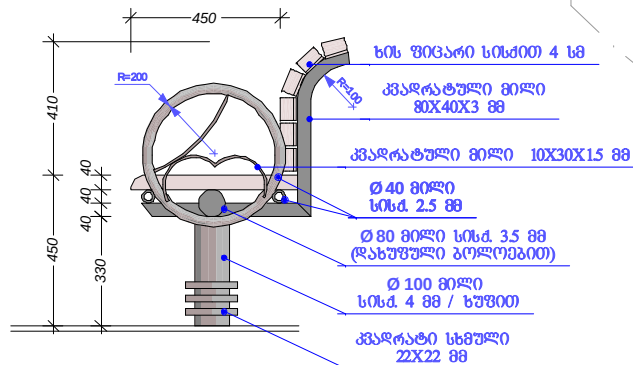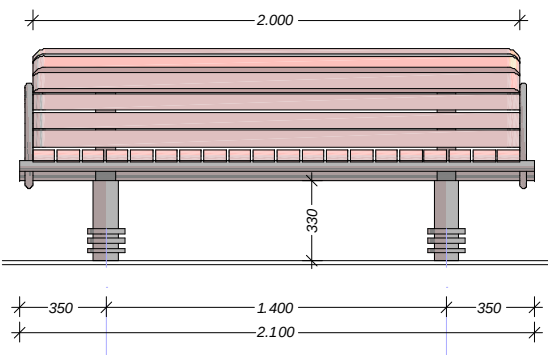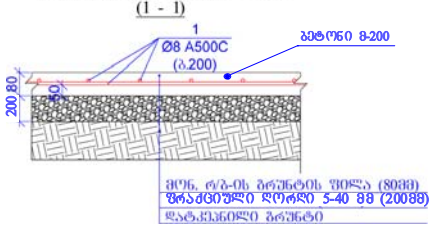

სანათი ურნის ბრუნვა

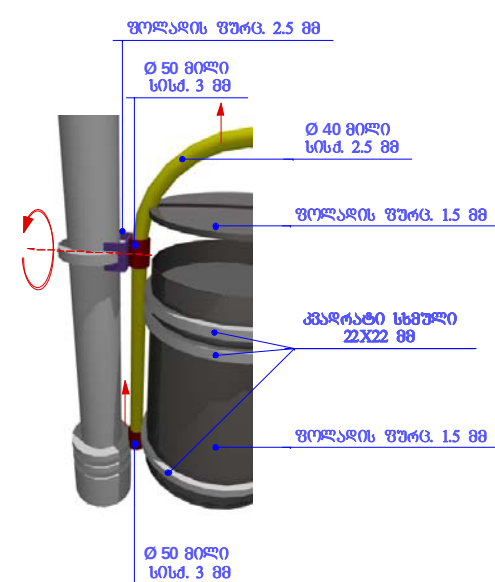

შენიშვნა: სანათი ურნის დამაგრილებელი, მოწყობის ორი ფაზით.

1) კონსტრუქციის დამაგრილებელი
2) მოწყობის დამაგრილებელი



ს.ს.ს. "არქიტექტურა"
მის: ქ.თბილისი, თბილისი ქ. N5

პროექტი სახელი:

ქ.თბილისი საკრებოს
მოწყობის დამაგრილებელი
ქ.თბილისი, N1

ნახა:

პროექტის და სახელის მოწყობა
სანათისა და ურნის მოწყობა

მასშტაბი: 1:50

ფურცელი: A-3
ნახა: 5/6



შ.პ.ს. "არქმედი"

მის: ქ.რუსთავი, თოღორის ქაჩა №5

პროექტი სასახლავა:

ქ.რუსთავში სპორტის
მოწყობა/რეაბილიტაცია
XI მარ. №3 ს/ს .

ნახაზი:



ვიზუალიზაცია (რანდარი)
არსებული მოგზაურობა
(ფოტომასალა)

მასშტაბი:

ფორმატი: A-4

ნახაზის №: 2/6

XI მზრ №3 სს

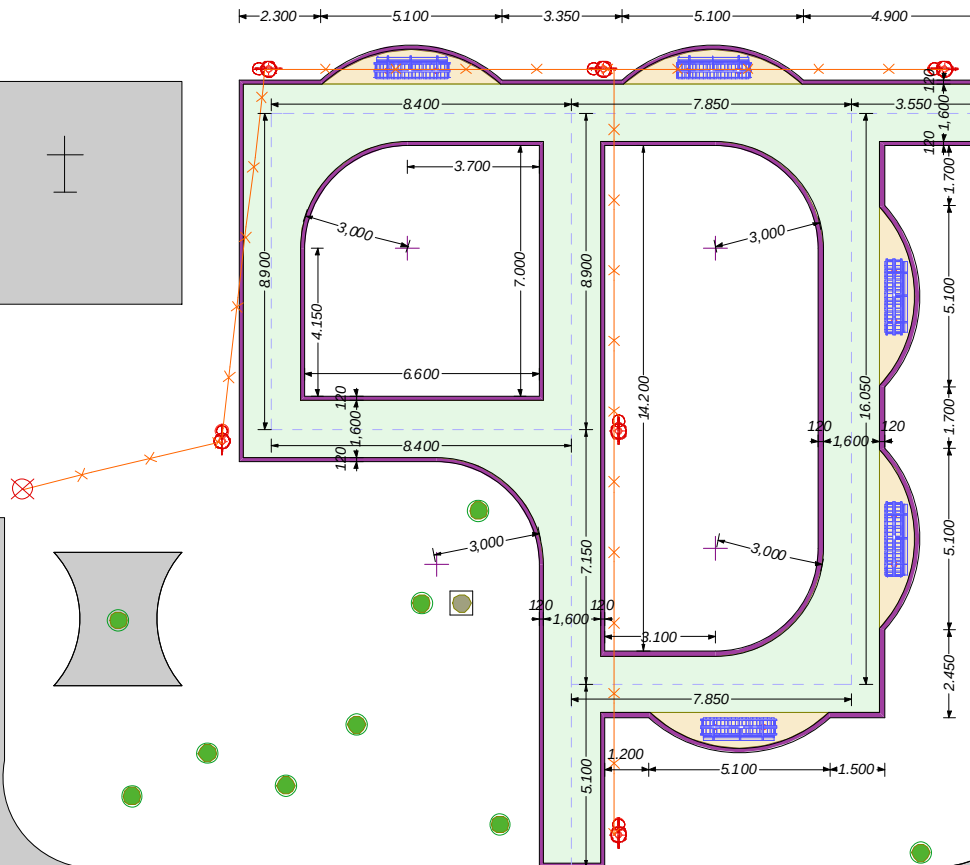 

შიდაკვარტალური გზა

პირობითი აღნიშვნები

- | | | | |
|--|--------------------------|--|------------------------------|
| | სანათი/სანაგვე ურნით | | არს. შენობა |
| | ელ.ქსელი | | არს. ხე |
| | ქვანული | | არსებული გარე განათების ბოძი |
| | მონ. ფილა პრილაზ ზედ. | | არსებული ბოძი |
| | ბორცული კვითი 120X230 მმ | | საპარკო სკამი |



ს.ს.ს. "არქიტექტურა"

მის: ქ.რუსთავი, თოფჩიშვილის ქ. №6

პროექტი სასაზღვრო:

ქ.რუსთავში საპარკოს
გონიერება/გონიერება
XI მზრ. №3 ს/ს.

ნახაზი:

მზრ

მასშტაბი:


1:150

ფურცელი:

A-3

ნახაზის №:

3/6

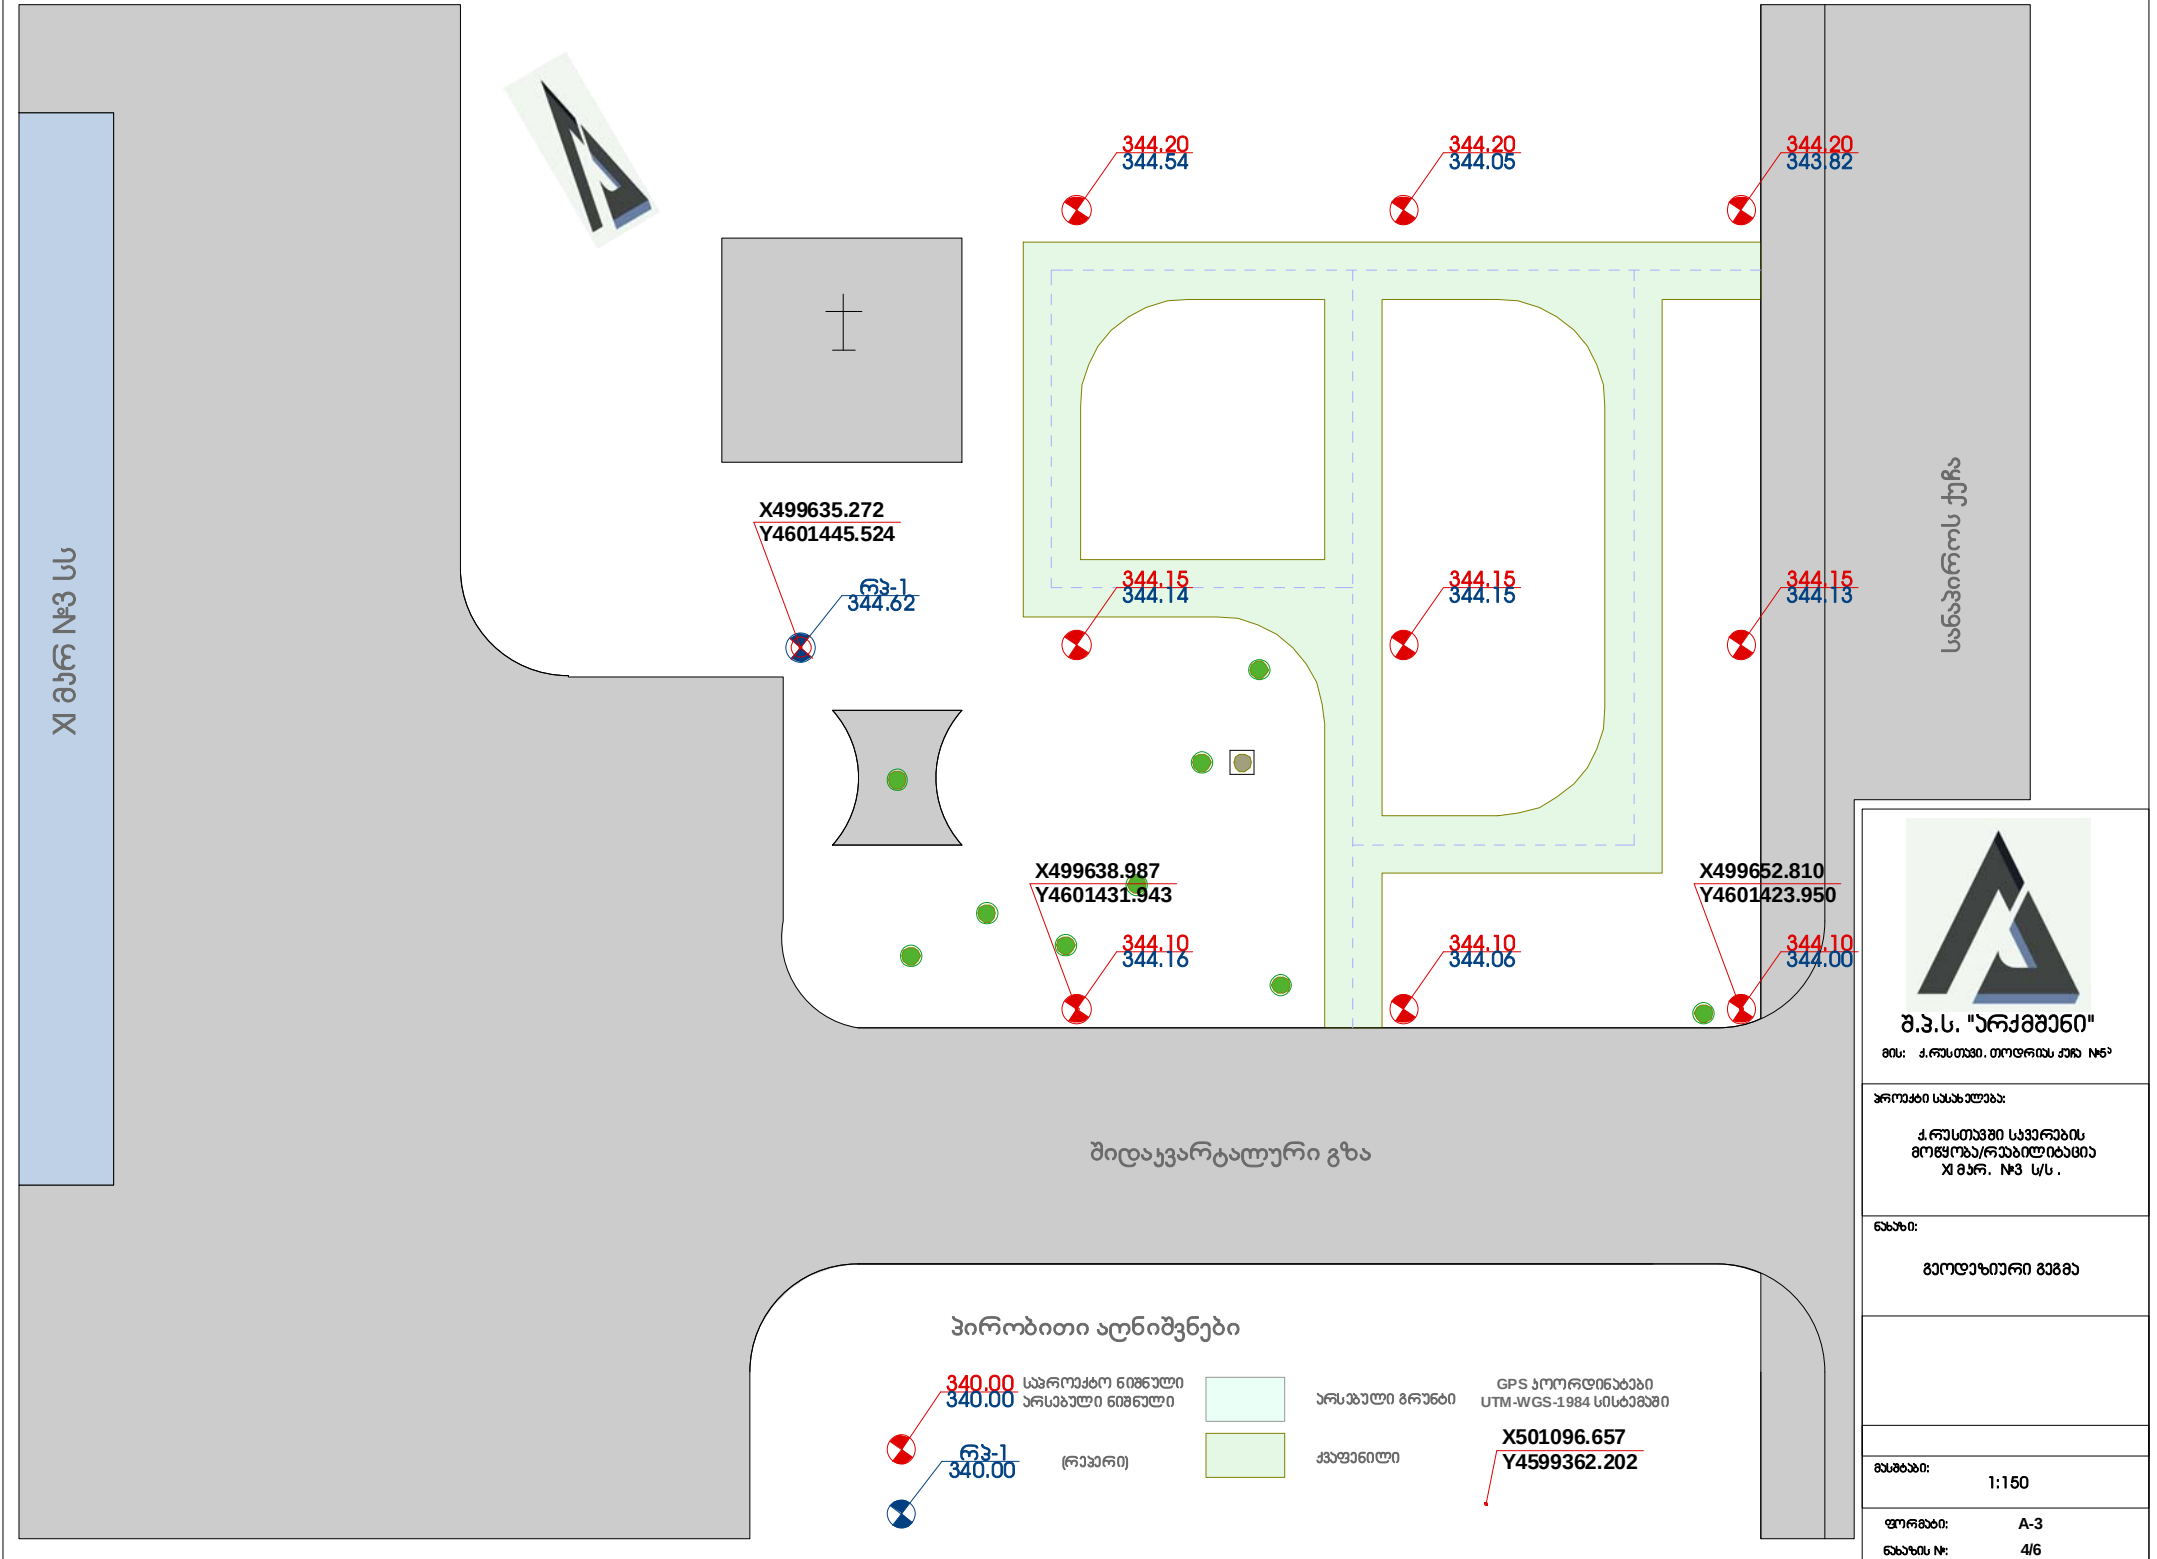


სავალი ბილიანის სამოსის კონსტრუქცია

ბეტონის ძვაშენილი 20X10X5.5 სმ


ჭვიშა-ცემენტის ნარევი სისქით 2-3 სმ

შრატციული ღორღი 5-40 სისქით 20 სმ.



საშუშველი ხრეშით ღატკენილი ბრუნტი სისქით 4 სმ

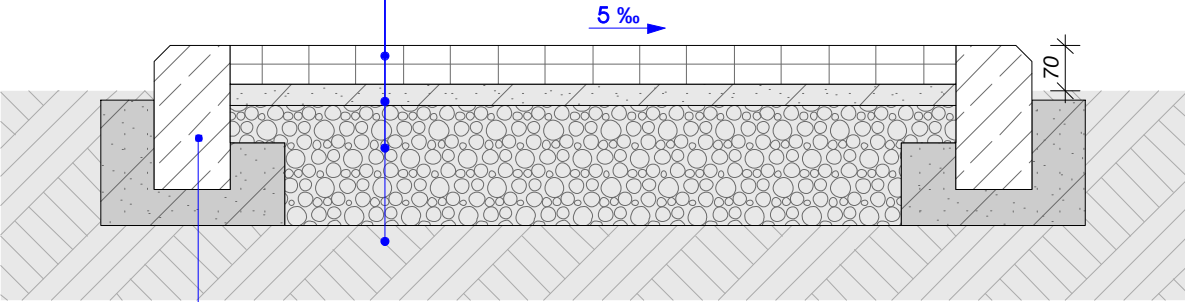

ბეტონის ბორღიური 12X23 სმ

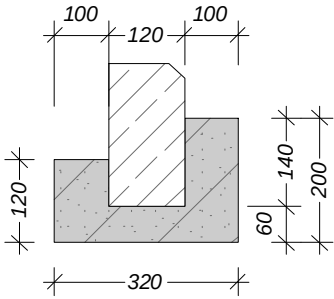

სანათის სამირკვლების
მონჱრბა

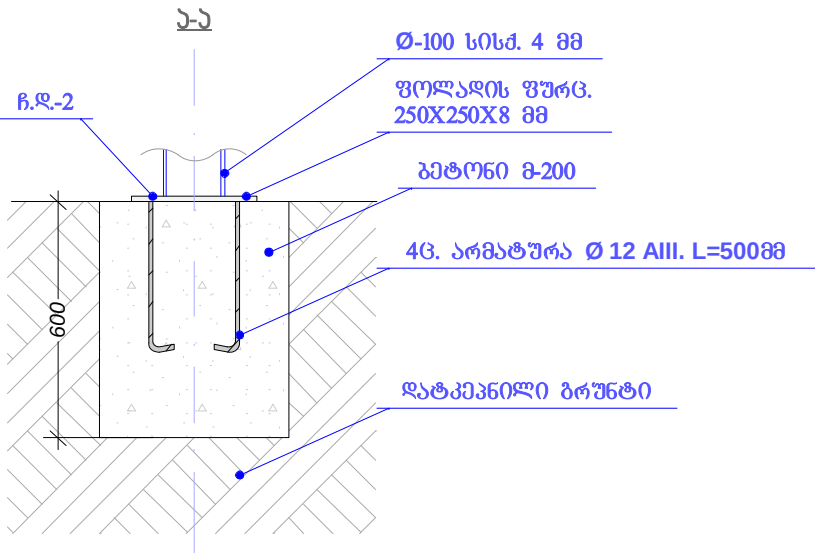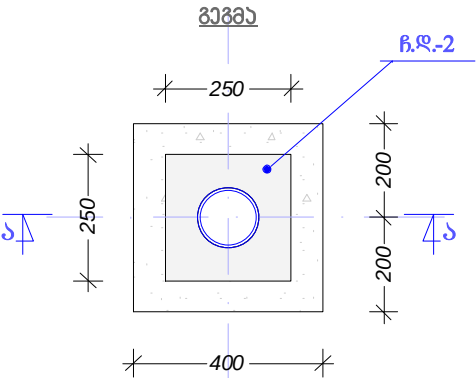

შ.პ.ს. "არქიშენი"

მის: ქ.რუსთავი, თოფროის ქარა №5

პროექტი სასახულბა:

ქ.რუსთავი სავარების
მონჱრბა/რეაბილიტაცია
გეგმარბის ქარა №14,
ქლდიაშვილის ქარა №15

ნახუბი:

სამოსის კონსტრუქცია

მასშტაბი:

1:50

ფორმატი:

A-4

ნახუბის №:

6/6

- 1. კერძო ბინები
- 2. სართულიანი
- 3. სართულიანი
- 4. სართულიანი
- 5. სართულიანი
- 6. სართულიანი
- 7. სართულიანი
- 8. ДСК
- 9. ჩეხური
- 10. ნარმოკა-დანესტრელები
- ს/ბ 11. სამეცხოე შტატი

კრუსთავი (მარჯვენა სანაპირო)



შ.პ.ს. "არკმონი"

მის: ქ.კრუსთავი, თოფჩიას ქაჩა №5

პროექტი სასახლათა:

ქ.კრუსთავში საპროექტო
მონტაჟი/რეაბილიტაცია
XI მარ. №3 ს/ს .

ნახაზი:




სიბუთნური გეგმა

მასშტაბი:

ფორმატი: A-4

ნახაზის №: 1/6

სადატო/ სადაგვ ურნით

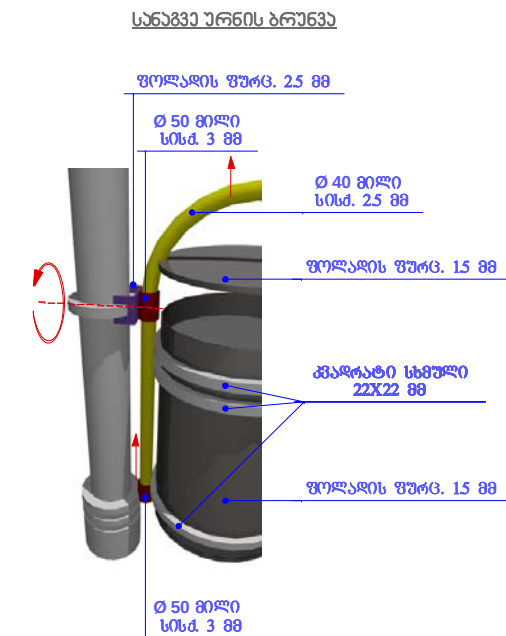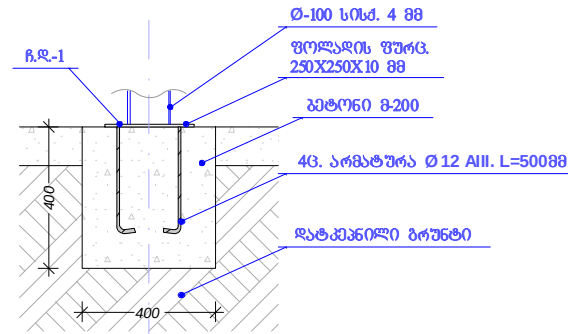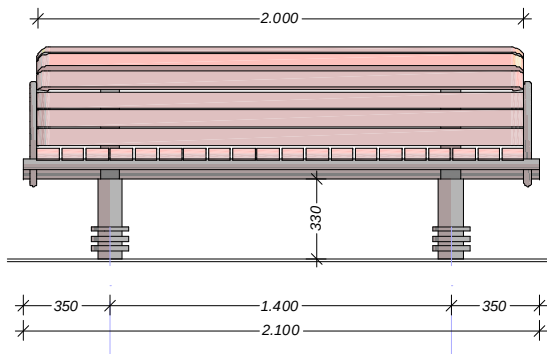

1) კარგიანაშად ავადასინაშა
2) ამოტრინაშა ზრუნაჲი ღარძის გარეშო



806: 1.ကုမ္ပဏီ. တက္ကသိုလ် ၂၁၈ နံပါတ်

ქ.რუსთაველი საპროტესტო
მონეტა/რეაბილიტაცია
მთავრობის ქართული №14,
ქალაქის ქართული №15

ჯიბისა და საბინო მოწყობა
 სანათიისა და ურნის მოწყობა

1:50

Գրադարձ: A-3
 Ծանոթ N: 5/6


VII მარ. №12

VII მარ. №13

პროექტის აღნიშვნები

- | | | |
|--|---|--|
|  არს. შენობა |  საპარკო სკამი |  ქვანახილი |
|  არს. ხე |  წრიული სკამი |  მონ. ფილა პრილა ზედ. |
|  არს. ტობე |  სანათი/სანაგვე ურნით |  ბორდიური ქვეთით 120X230 მმ |
|  არსებული გარე განათების ბოძი |  ელ.ქსელი |  არს. ბორდიური |
|  არსებული ბოძი | | |

შიდაკვარტული გზა

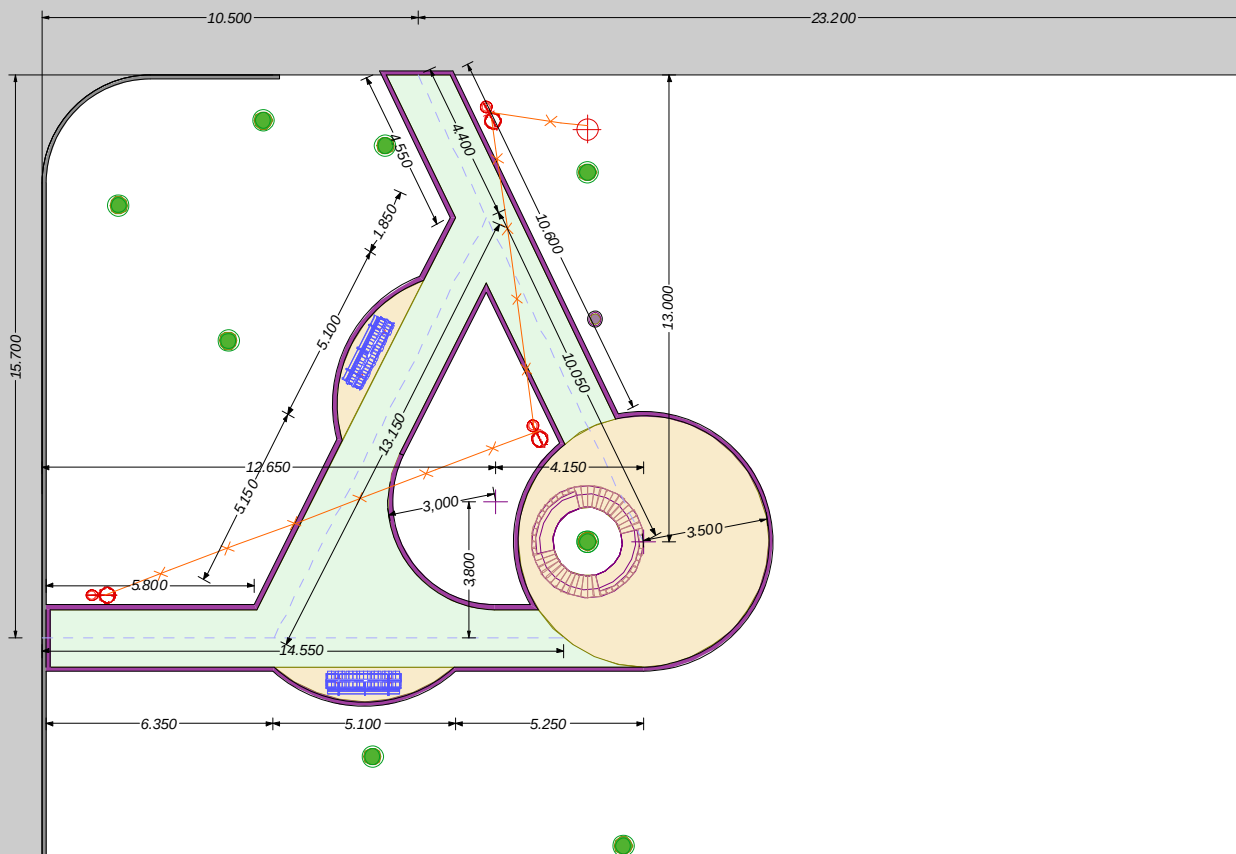

არს. საბავშვო მოედანი



შ.პ.ს. "არქმედი"

მის: ქ. რუსთაველი, თოფჩიძის ქაზა №6

პროექტი სასაბუჟო:

ქ. რუსთაველი საპარკოს
გოგონა/გაბილიდაზია
VII მარ. №12,13,14,15.

ნახაზი:

გეგმა

მასშტაბი:

1:150

ფურცელი:

A-3


ნახაზის №:

3/7

VII მხარ. №12

VII მხარ. №13

პირობითი აღნიშვნები

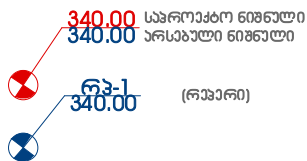

არსებული გზა



კვანძი

GPS კოორდინატები
UTM-WGS-1984 სისტემაში

X501096.657
Y4599362.202

X497335.514
Y4601497.781

X497346.206
Y4601489.957

359.68
359.68

359.48
359.48

359.44
359.44

მკ-1
360.14

359.91
359.91

360.50
360.18

360.10
359.82

360.30
360.30

360.20
360.02

360.10
360.00

X497342.980
Y4601474.427

შიდაკვარტული გზა

არს. საბავშვო
მოედანი



ს.ს.ს. "არქიტექტურა"

მის: ქ.რუსთაველი, თბილისი, ქვემო ქართლი №5

პროექტი სასაბავშვო:

ქ.რუსთაველი საბავშვო
მოედნის/საბავშვო მოედნის
VII მხარ. №12,13,14,15.

ნახაზი:

გეოდეზიური გეგმა

მასშტაბი:

1:150

ფურცელი:

A-3

ნახაზის №:

4/7


საპალი ბილიჩის საგონის ჯონსტრუქცია

ბეტონის ძვაფენილი 20X10X5.5 სმ


ქვიშა-ცემენტის ნარევი სისქით 2-3 სმ

ზრახვეული ღირსი 5-40 სისქით 20 სმ.



საფუძველი ხრეშით დატკეპნილი გრუნტი სისქით 4 სმ

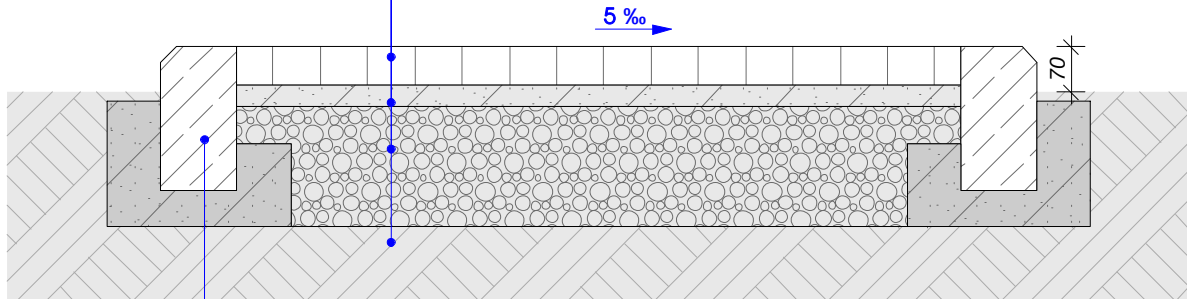

გეგმვის გოგლიშრო 12X23 სმ

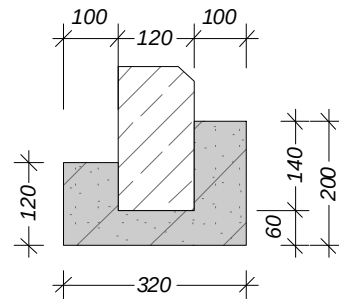

სანათის საძირკვლების
მოწყობა

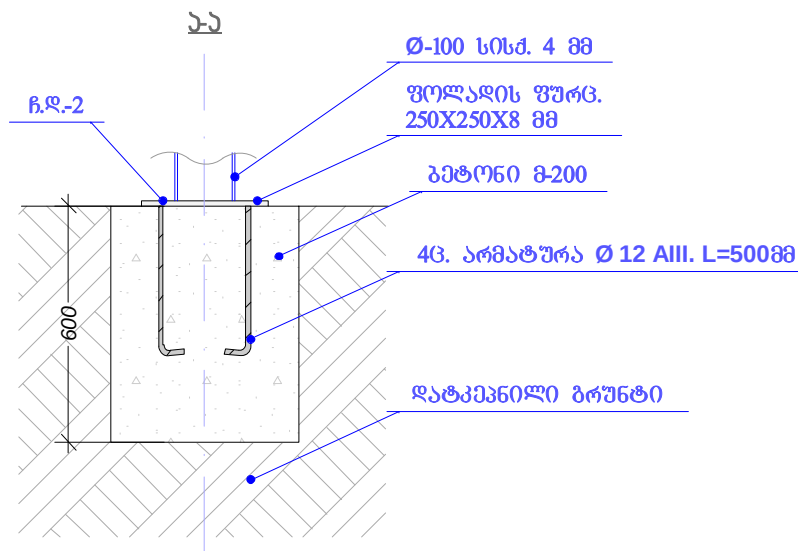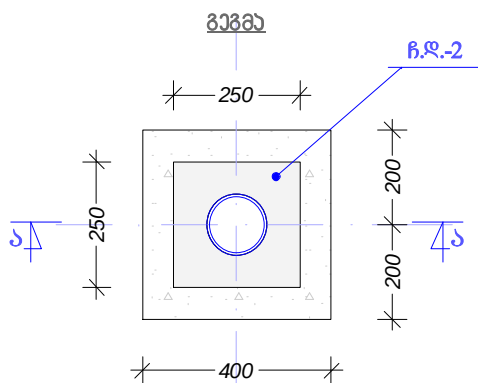

მის: ქ.რუსთავი, თოღრიანს ქუჩა №5^ა

პროექტი სასახლეა:

ქ.რუსთაველი საპარტიო
მოწყობა/რეაბილიტაცია
VII გზ. №12,13,14,15.

ସଂଖ୍ୟା:

სამონეტოს ეკონომიკური

ಪುನಶ್ಚಯಃ:

1:50

ფურცელი:

A-4

విజ్ఞాపన N°:

717

- 1. კერძო ბინები
- 2. 2 სართულიანი
- 3. 3 სართულიანი
- 4. 4 სართულიანი
- 5. 5 სართულიანი
- 6. 6 სართულიანი
- 7. 8 სართულიანი
- 8. ДСК
- 9. ჩუხური
- 10. წარმოება-დანესტრულტერები
- ს/ბ 11. სარეგულაციო ზონა

ჩუსთავი (მარჯვენა სანაპირო)



შ.პ.ს. "არქაშენი"

მის: ქ. ჩუსთავი, თოფჩიას ქუჩა №59

პროექტი სასახლეზე:

ქ. ჩუსთავი სავარაზის
მოწყობა/რეაბილიტაცია
VII მარ. №12,13,14,15.



ნახაზი:

სიბუცეური გეგმა

მასშტაბი:

ფორმატი: A-4

ნახაზის №: 1/7

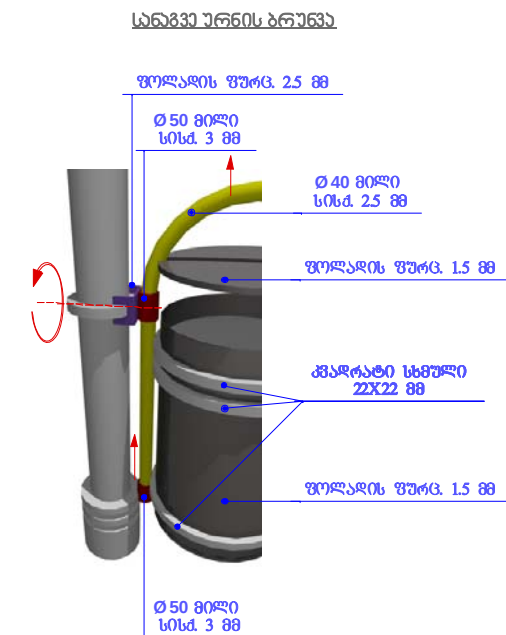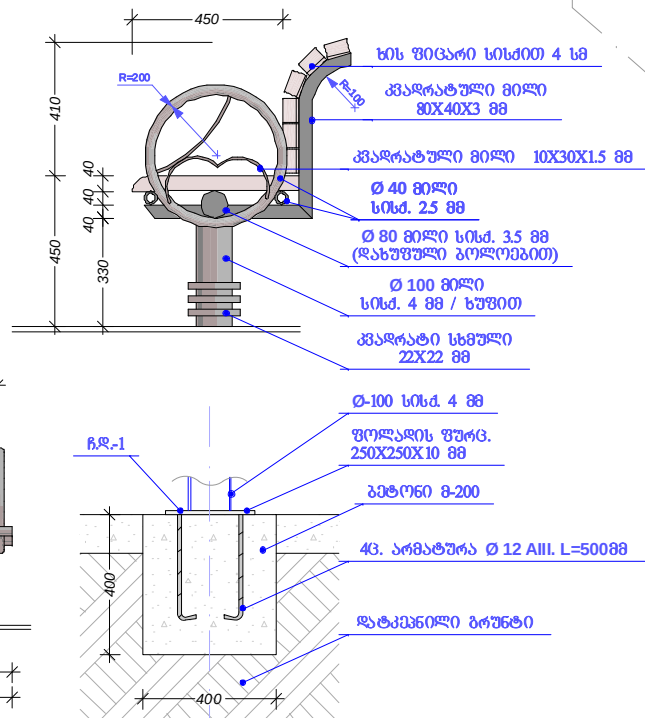

1) ვარდიხაშვილმა აწვავს რეზიუმე
2) ამოტრიალებს გზამკვლელებს და დაიწყო




ქრესტაფოი საკრებოს
მომუშა/რეაბილიტაციის
VII მხრ. №12,13,14,15.

ჯიბისა და სპამის მოძყოზა
 ლაღთისა და ურუნის მოძყოზა

1:50

Գրական: A-3
 Ենթադր №: 5/7

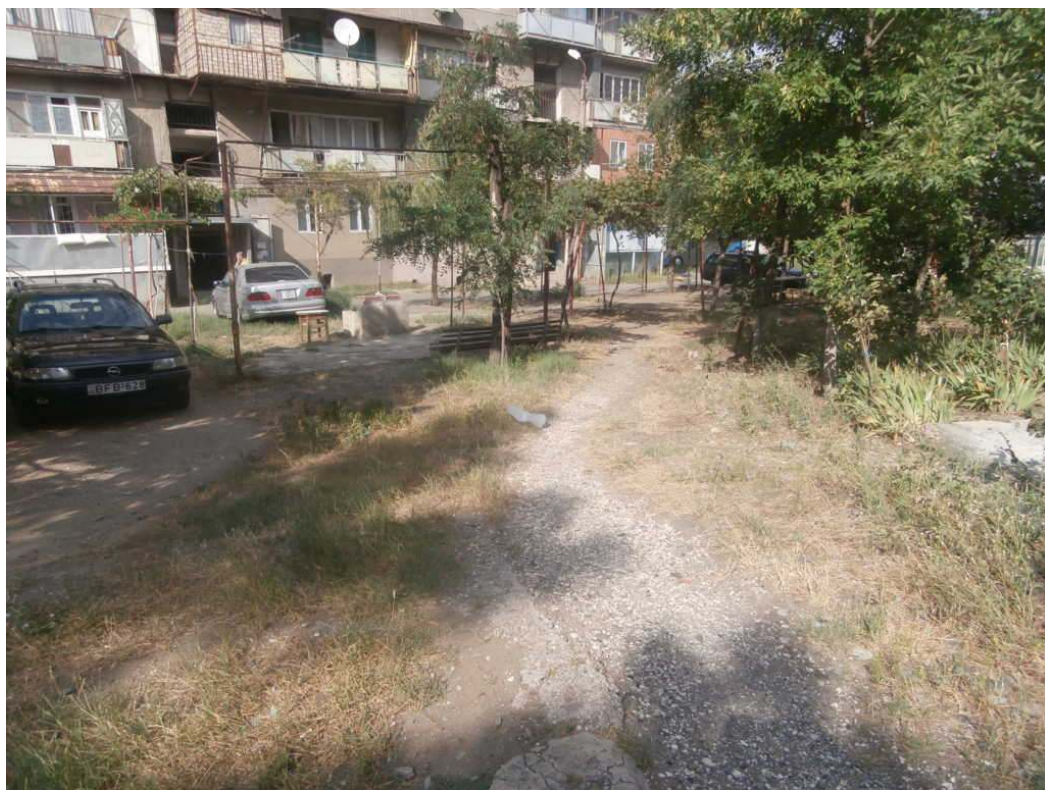

შ.პ.ს. "არქიტექტი"

მის: ქ.რუსთავი, თოფჩიას ქაზა №5

პროექტი სასაზღვრე:

ქ.რუსთავი საკრებოს
მოსყობა/რეაბილიტაცია
VII მკრ. №19.

ნახაზი:

პროექტი (რეაბილიტაცია)
არსებული მოწყობის
(ფოტომასშაბი)

მასშტაბი:

ფორმატი: A-4

ნახაზის №: 2/7


ბილაკარტული გზა

ბილაკარტული გზა

VII მარ №14

პირობითი აღნიშვნები

-  არს. შენობა
-  არს. ხე
-  არსებული გარე განათების ბოძი
-  არსებული ბოძი
-  საპარკო სკამი
-  წრიული სკამი
-  სანათი/სანაგვე ურნით
-  ელ.ქსელი
-  ქვანაპირი
-  მონ. ფილა პრილა ზედ.
-  ბორცვითი 20X230 მმ

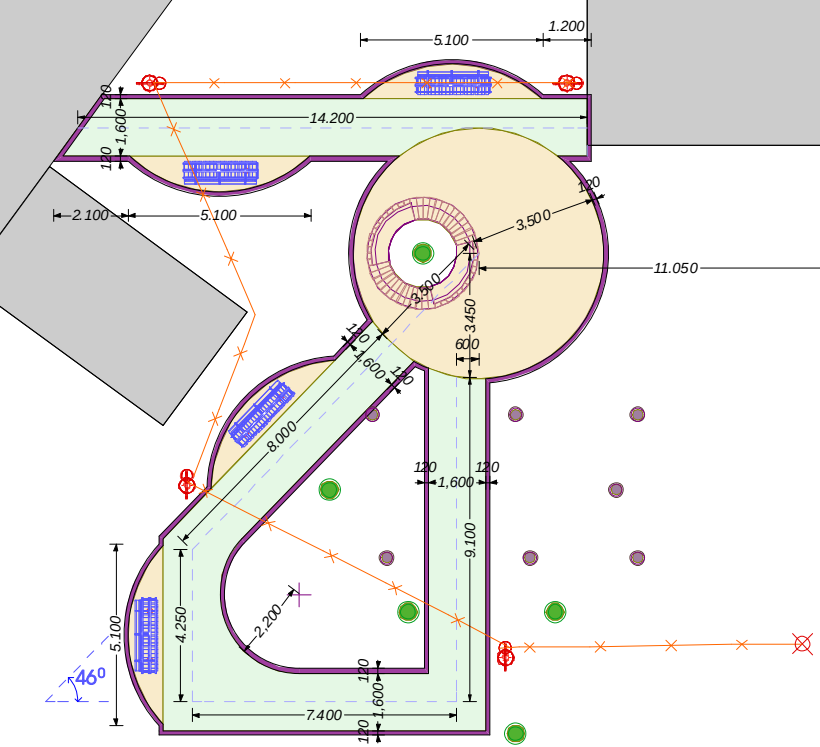

შ.პ.ს. "ნარქმშენი"
მის: ქ. რუსთაში, თუღოვას ქაზა №6

პროექტი სარეკონსტრუქციო:
ქ. რუსთაში საკონსტრუქციო
მოწყობა/რეკონსტრუქცია
VII მარ. №19.

ნახატი:
გეგმა

მასშტაბი:
1:150

ფურცელი:
ნახატი №:

A-3
3/7


სავალი ბილიკის სამონტაჟო პროექტი

ბეტონის ძვანული 20X10X5.5 სმ


ჭრე-ცემენტის ნარევი სისქით 2-3 სმ

ფრეზირებული ღორღი 5-40 სისქით 20 სმ.



საფუძველი სრებით დატყვნილი ბრუნტი სისქით 4 სმ

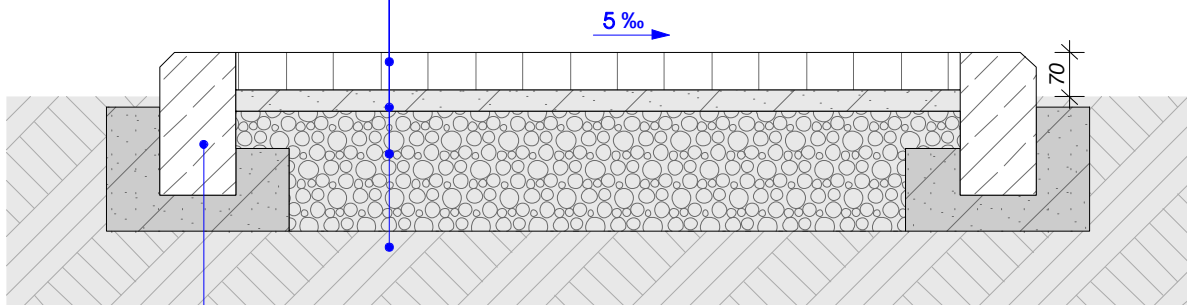

ბეტონის გორღი 12X23 სმ

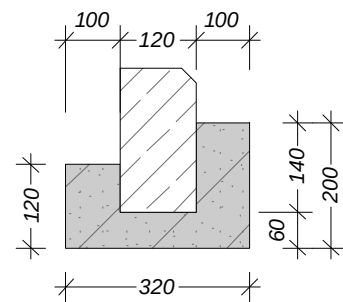

სანათის სპეციფიკაციის მოწოდება

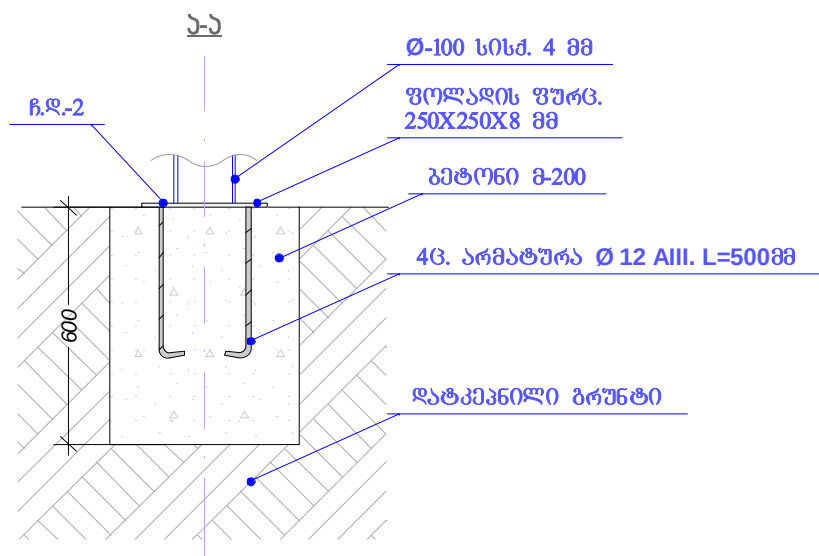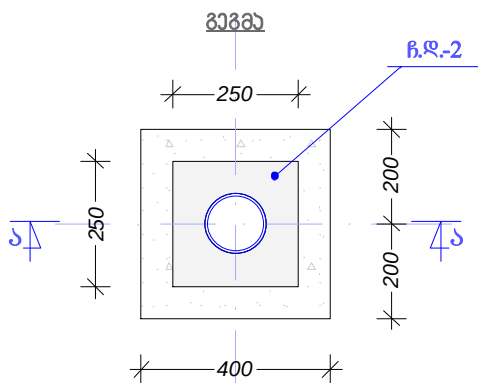

შ.პ.ს. "არქიტექტონი"

მის: ქ. რუსთავი, თ. ღორღის ქუჩა №5

პროექტი სასაბუღალტრო:

ქ. რუსთავი საპროექტო
მოწყობა/რეაბილიტაცია
VII მარ. №19.

ნახაზი:

სამონტაჟო პროექტი

მასშტაბი:

1:50

ფორმატი:

A-4

ნახაზის №:

7/7

- 1. კერძო ბინები
- 2. 2 სართულიანი
- 3. 3 სართულიანი
- 4. 4 სართულიანი
- 5. 5 სართულიანი
- 6. 6 სართულიანი
- 7. 8 სართულიანი
- 8. ДСК
- 9. ჩეხური
- 10. წარმოება-დანესტროლები
- 11. სპეცპოლ. ბაზა

ჩუსთავი (მარჯვენა სანაპირო)



შ.პ.ს. "არქამენი"

მის: ქ. ჩუსთავი, თოფრას ქაჩა №59

პროექტი სასახლეზე:

ქ. ჩუსთავი სანაპიროს
მონტაჟი/რეაბილიტაცია
VII მარ. №19.



ნახაზი:

სიბუცური გეგმა





მასშტაბი:

ფორმატი: A-4


ნახაზის №: 1/7

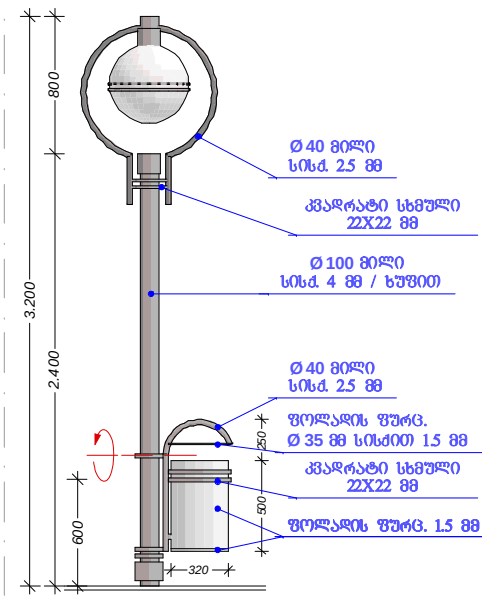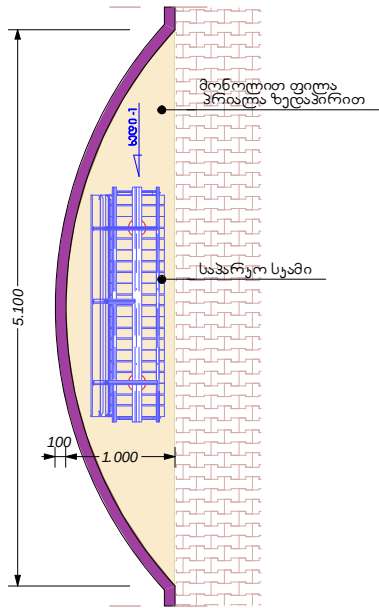

გებრივი არმირების პრიმიტივი (I - I)

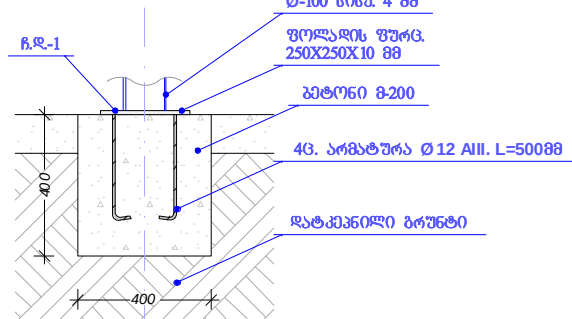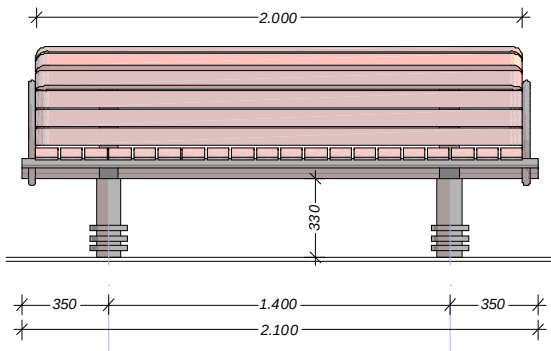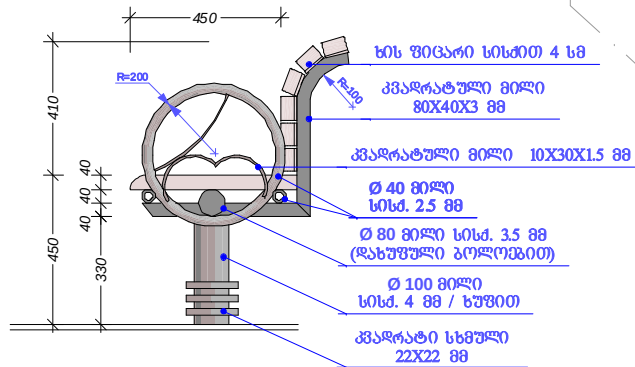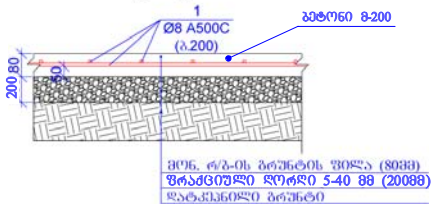

სანაგვე ურნის ბრუნვა

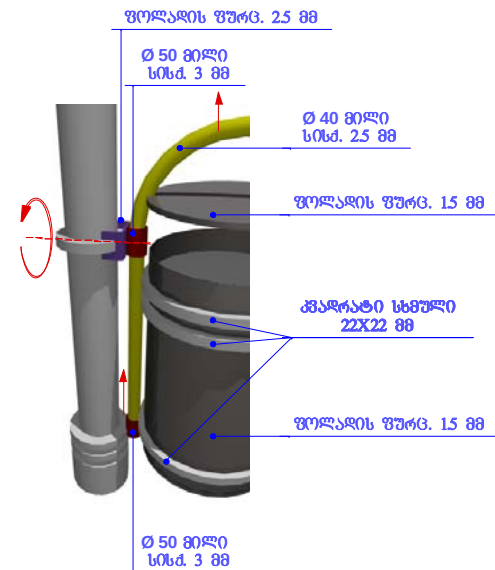

შენიშვნა: სანაგვე ურნის დაფა მოსდება, მოჭედების ორი ფაზით.

1) პერსონალურად აწესებს საფუძველს
2) მოჭედების ორი ფაზით მოჭედების ორი ფაზით



ს.ს.ს. "არქიტექტურა"
მის: ქ. რუსთაველი, თბილისი, საქართველო

პროექტი სახელწოდება:

ქ. რუსთაველი საფუძველს
მოჭედების ორი ფაზით

ნახა:

ქიზისა და საპარკო მოწყობა
სანათისა და ურნის მოწყობა

მასშტაბი:

1:50



ფურცელი:

A-3


ნახა:

5/7


წრიული სკამი

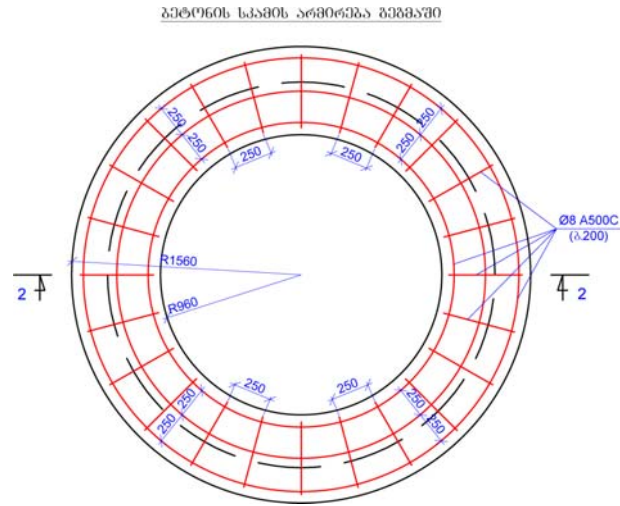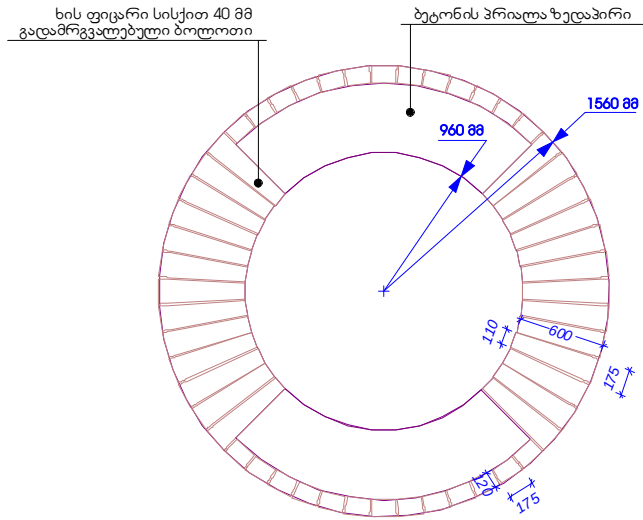


ბეტონის არმირების პრიზმი
(1 - 1)

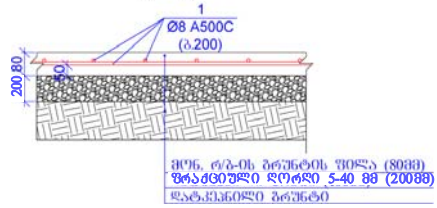


პრიზმი 2 - 2

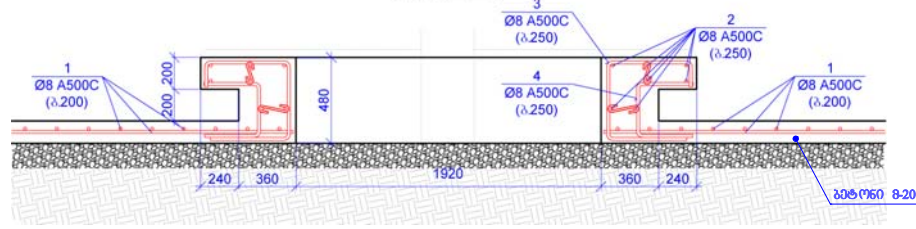

პროცოვა 3

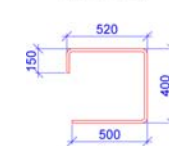

პროცოვა 4

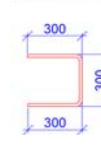

ს.ს.ს. "არქიტექტურა"

მის: ქ.რუსთავი, თოფჩიას ქაზა №5

პროექტი სასახლათა:

ქ.რუსთავში საკარხის
მოწყობა/რეაბილიტაცია
VII მხარ. №19.

ნახაზი:


წრიული სკამის მოწყობა
დაკარგული ღრუის მოწყობა

მასშტაბი:

ფურცელი: A-3
ნახაზის №: 6/7

VII მარ №9

ბიდაყვარტული გზა
(სავალი ნაწილი)

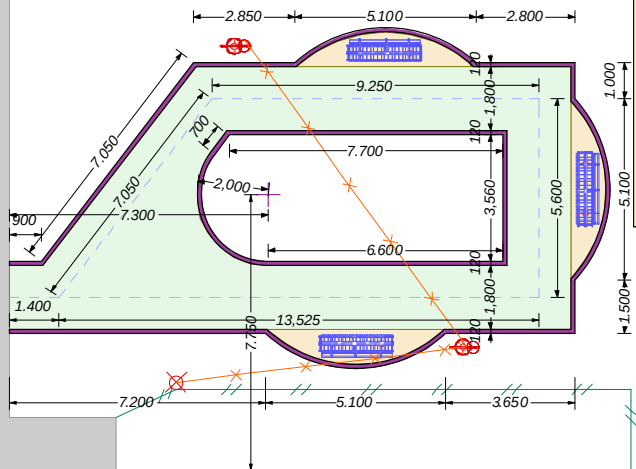

არსებული
საბავშვო მოედანი

პირობითი აღნიშვნები

-  არს. შენობა
-  არს. ხე
-  არს. ლოზე
-  არსებული გარე
განათების ბოძი
-  საპარკო სკამი
-  სანათი/სანაგვე ურნით
-  ელ.ქსელი
-  ქვანაღი
-  მონ. ფილა
პრილა ზედ.
-  ბორღიური
ქვეთით 120X230 მმ

ბიდაყვარტული გზა
(სავალი ნაწილი)



შ.პ.ს. "არქმენი"

მის: ქ.რუსთავი, თოფჩიას ქაზა №5

პროექტის სასახლე:

ქ.რუსთავში საშენობის
მოწყობა/რეაბილიტაცია
VII მარ. №5,6,9

ნახაზი:

გეგმა

მასშტაბი:


1:150



ფურცელი:

A-3





ნახაზის №:

3/6

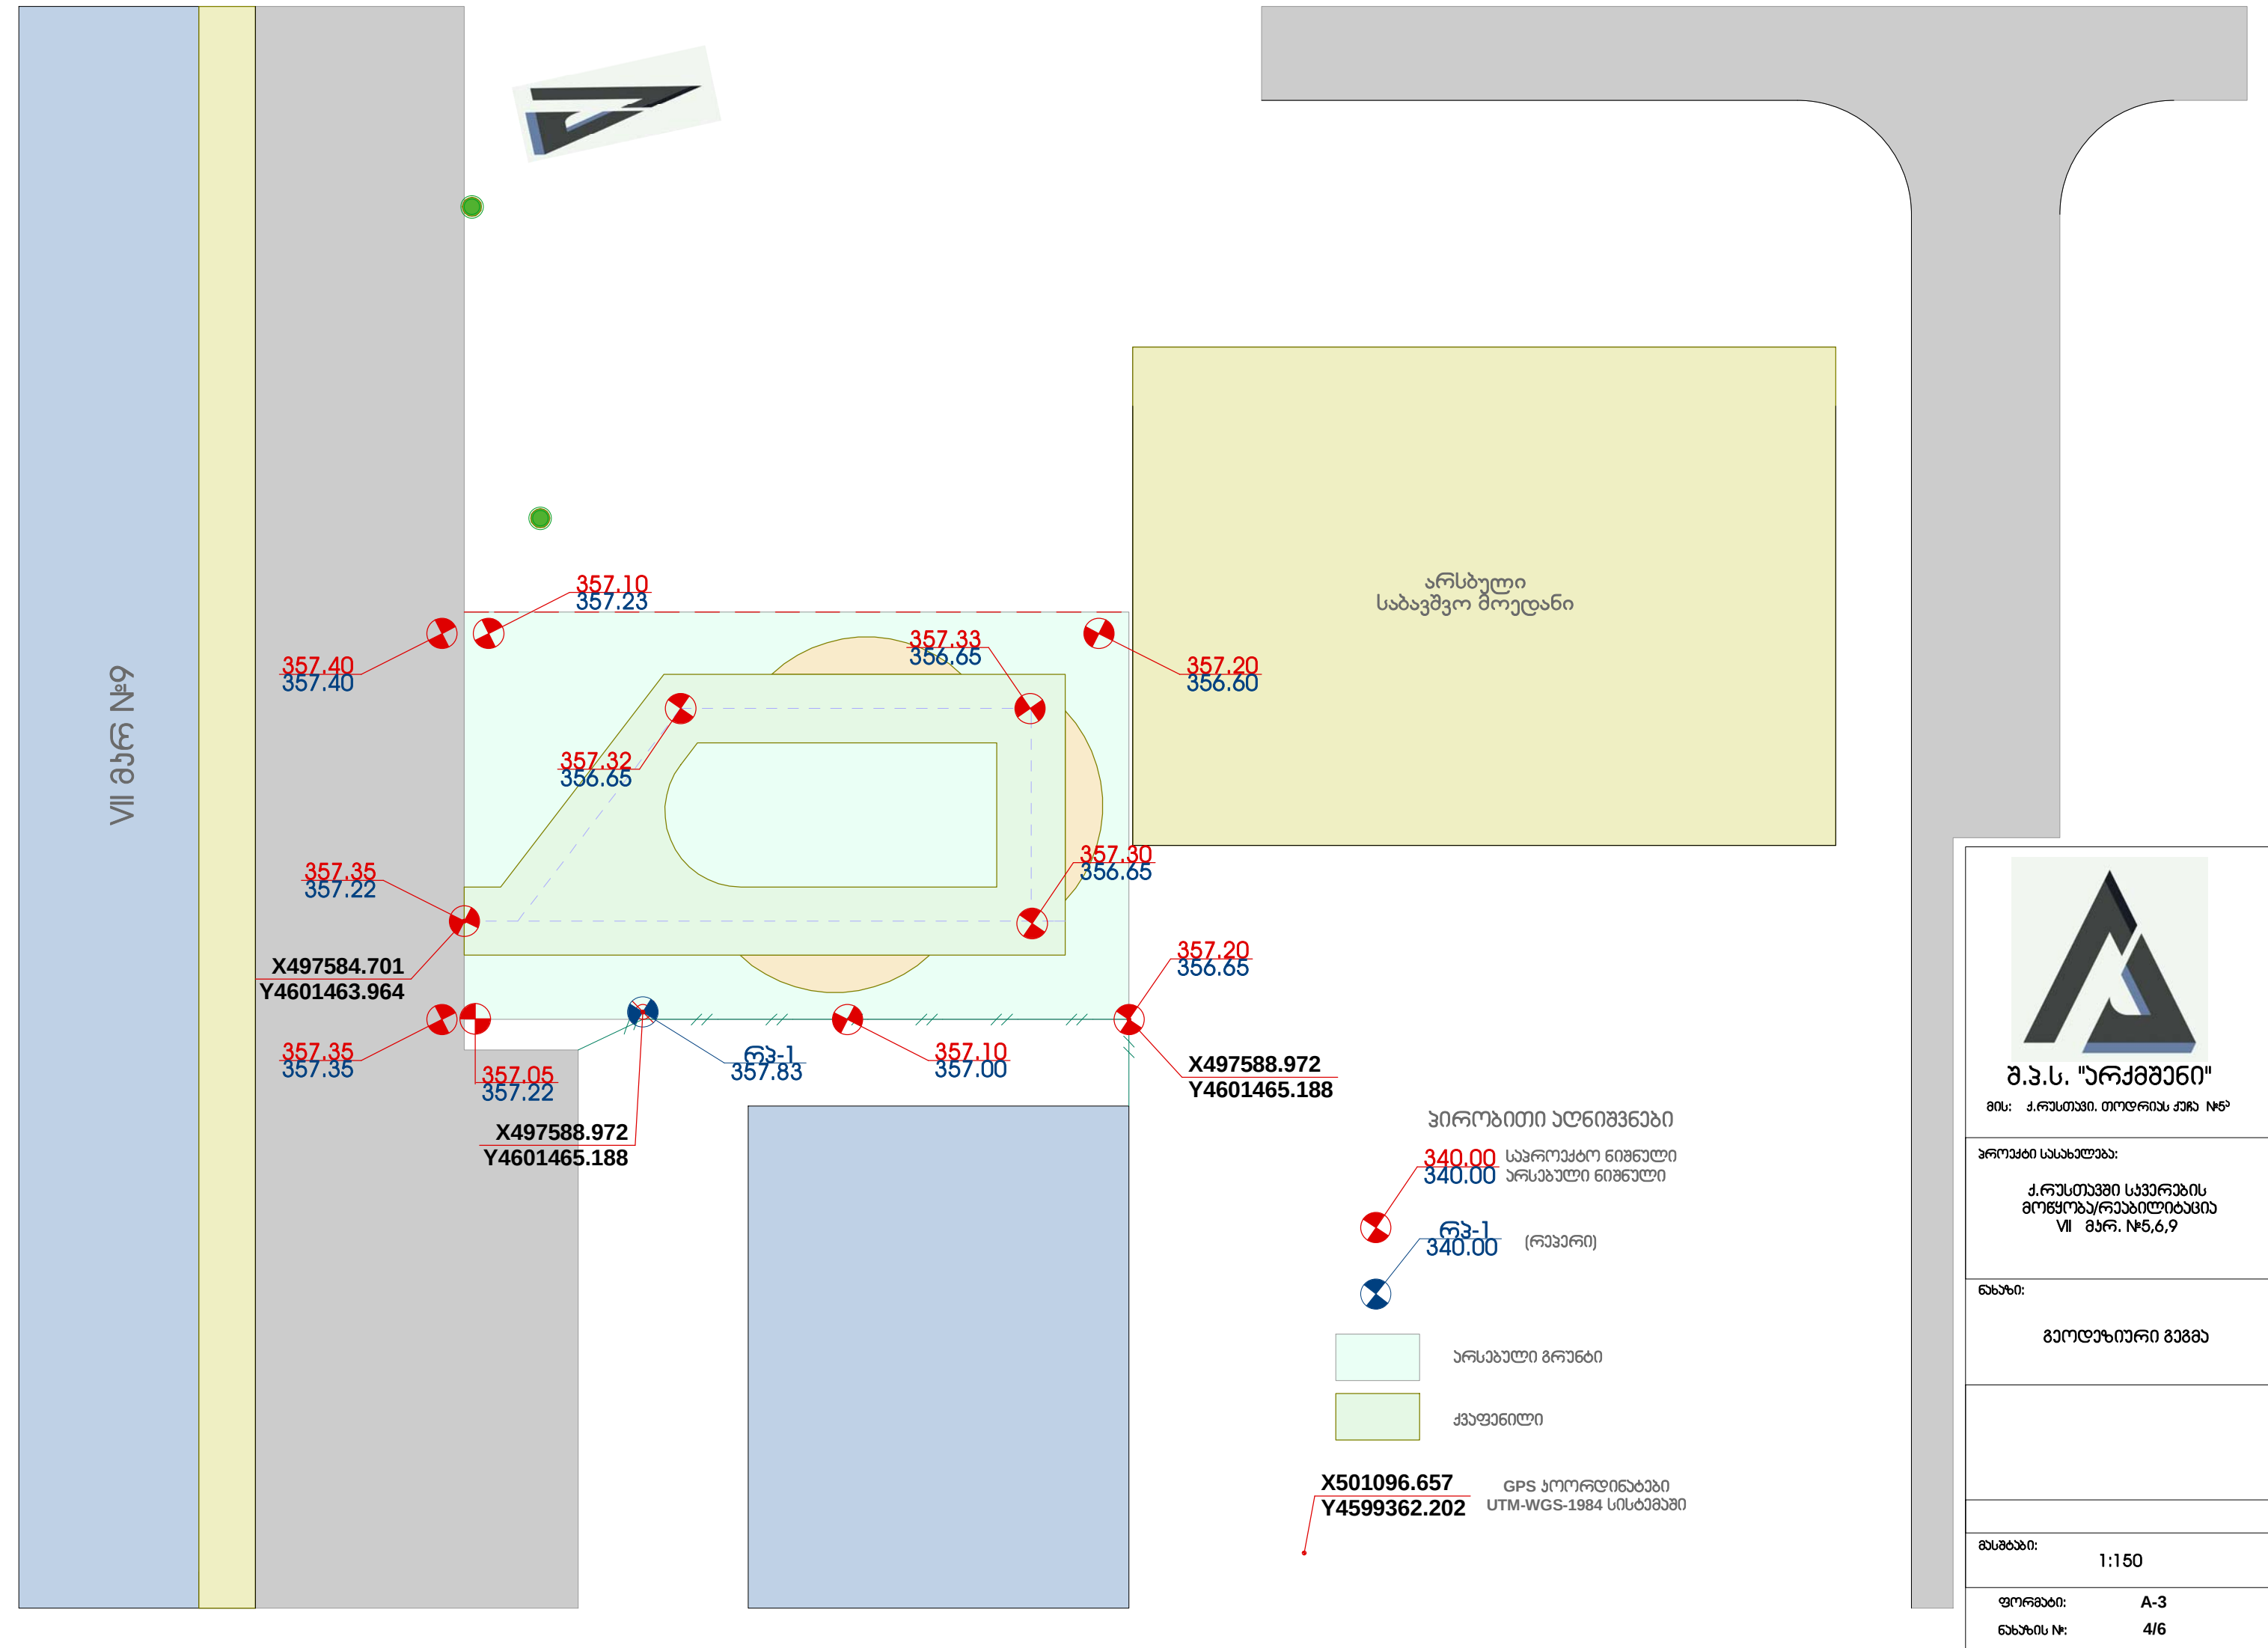


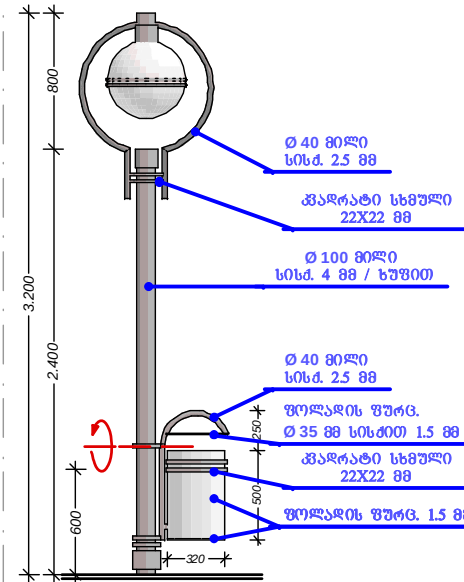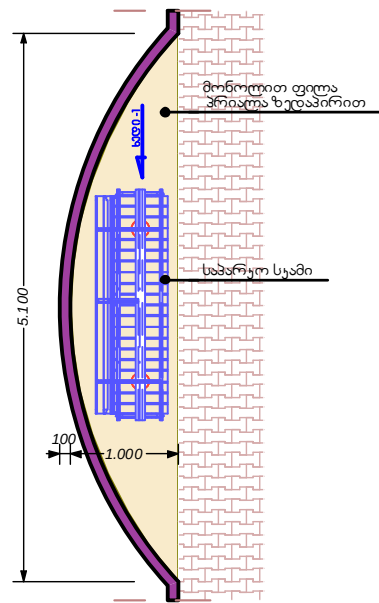

ბეტონის არმირების პრიმი (1-1)

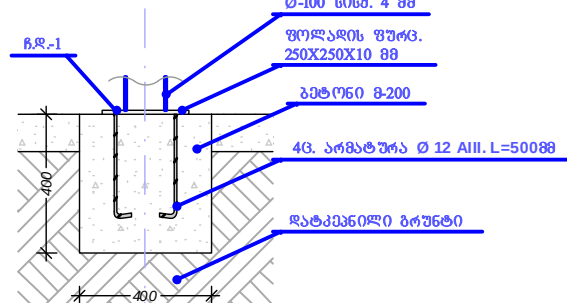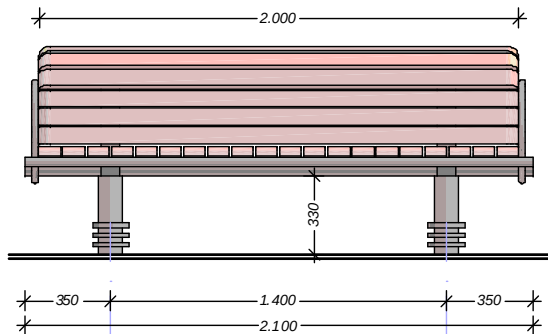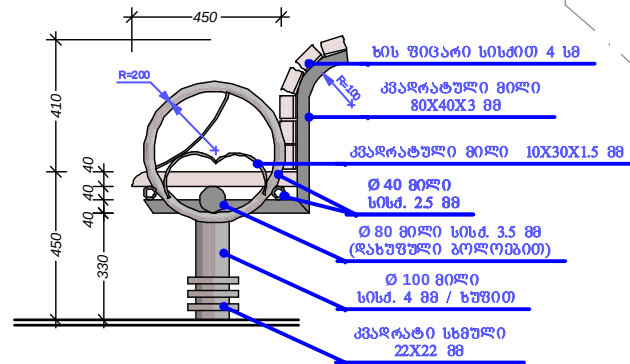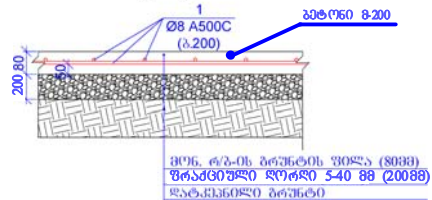

სანაგვე ურნის ბრუნვა

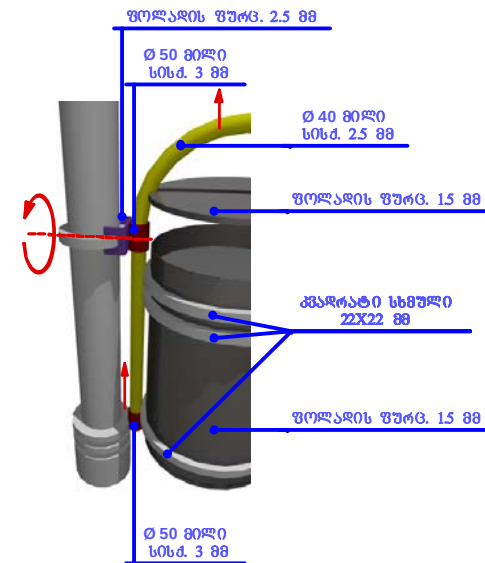

შენიშვნა: სანაგვე ურნის დამლაგება მოხდება მომსახურების ორი ფაზით.

- 1) პერიოდულად აწვევს მომსახურებას
- 2) პერიოდულად გზავნის დამლაგების მანქანას



ს.პ.ს. "საქმადი"

მის: ქ. რუსთაველი, თბილისი, საქართველო

პროექტი საპარკო:

ქ. რუსთაველი საპარკოს
მომსახურების
VII გზა, №5,6,7

ნახა:

ქიზია და საპარკო მომსახურება
საპარკო და ურნის მომსახურება

მასშტაბი:


1:50

ფურცელი:

A-3

ნახა:

5/6

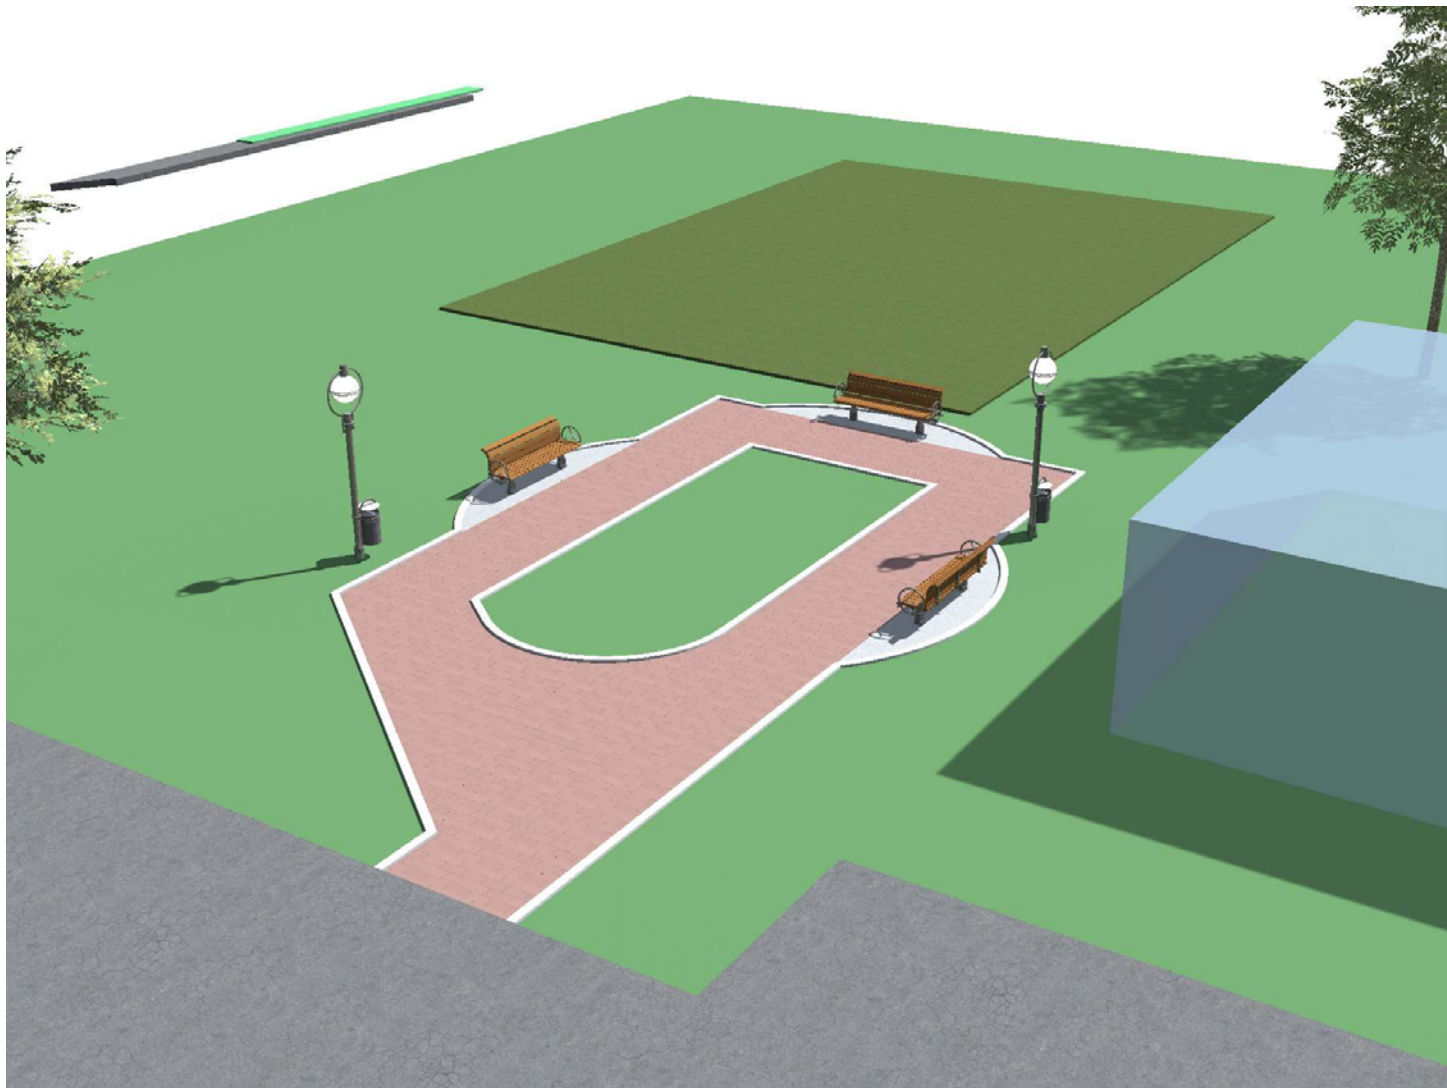

შ.პ.ს. "არქმენი"

მის: ქ.რუსთავი, თოღოროს ქუჩა №5

პროექტი სასახულა:

ქ.რუსთავი საკრების
მრეწობა/რეაბილიტაცია
VII მარ. №5,6,9

ნახაზი:


ვიზუალიზაცია (რანდარი)
არსებული მდგომარეობა
(ფოტომასალა)

მასშტაბი:


ფორმატი: A-4

ნახაზის №: 2/6

სავალი ბილიჩის სამოსის ჟონსტრუქცია

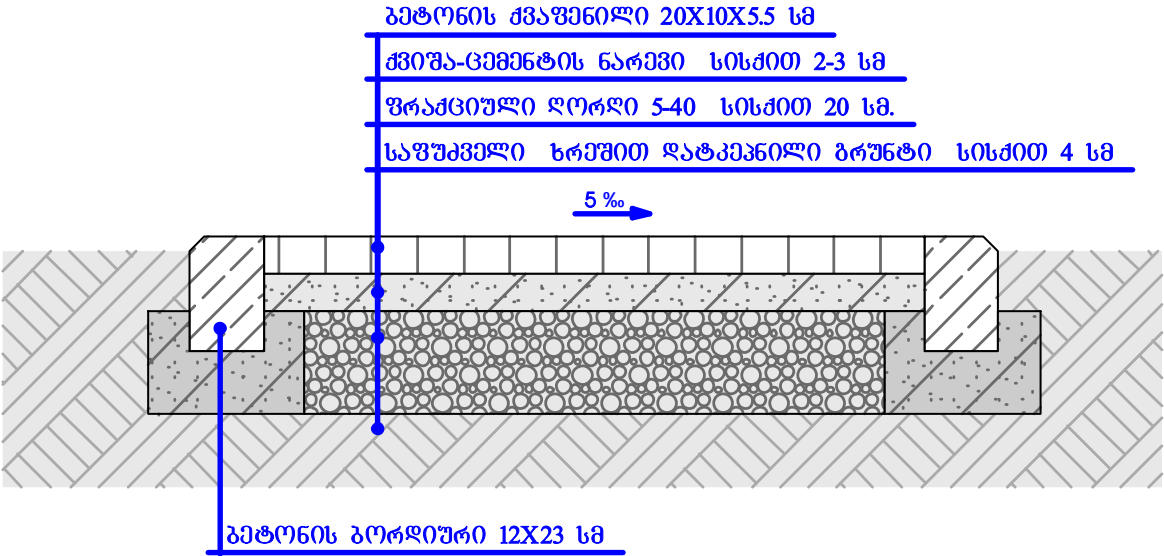

სანათის სანკრეპლუბის
მონტაჟი

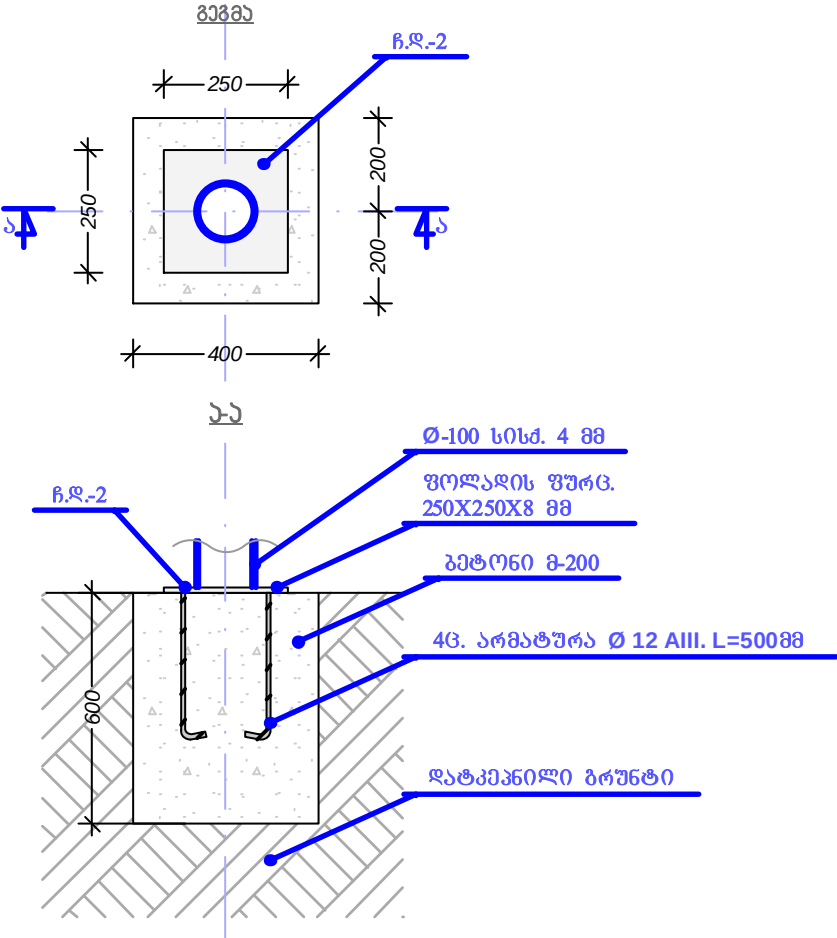

შ.პ.ს. "არქმენი"

მის: ქ.რუსთავი, თოღრის ქუჩა №5

პროექტი სასახულა:

ქ.რუსთავი სახარების
მონტაჟ/რეაბილიტაცია
VII მარ. №5,6,9

დახუბი:

სამოსის ჟონსტრუქცია

მასშაბი:

1:50

ფორმატი:

A-4


დახუბის №:

6/6

VIII მარ. №55

შიდაკვარტალური გზა

შიდაკვარტალური გზა

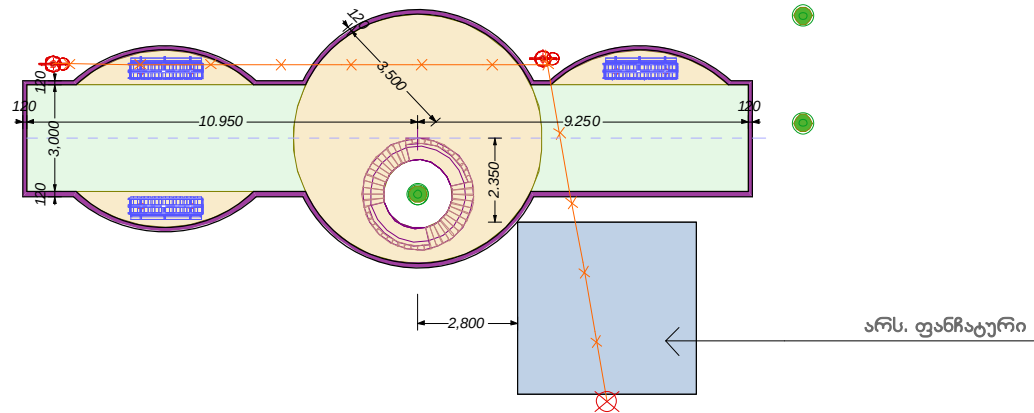

პირობითი აღნიშვნები

	არს. შენობა		საპარკო სკამი		ქვადენილი
	არს. ხე		წრიული სკამი		მონ. ფილა პრილა ზედ.
	არს. ღობე		სანათი/სანაგვე ურნით		ბორდიური კვეთით 120X230 მმ
	არსებული გარე განათების ბოძი		ელ.ქსელი		არს. ბორდიური
	არსებული ბოძი				



შ.პ.ს. "არქმენი"
მის: ქ.რუსთავი, თოფჩიშვილის ქ. №5

პროექტი სავალდებულო:
ქ.რუსთავი საკუთრების
მონეტარა/რეაბილიტაცია
VIII მარ. №18,15

ნახაზი:
გეგმა

მასშტაბი:
1:150

ფურცელი:
ნახაზის №: A-3
3/7

VIII მარ. №55



შიდაკვარტალური გზა

შიდაკვარტალური გზა

362.90
362.65

362.88
362.56

362.86
362.51

X497165.188
Y4601493.337


362.88
362.97

362.86
362.81

X497173.191
Y4601482.049

არს. ფანჯტური

პირობითი აღნიშვნები

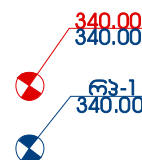

საპროექტო ნიშნული
არსებული ნიშნული
(რეაქტი)

არსებული გზები
ქვეყნული

GPS კოორდინატები
UTM-WGS-1984 სისტემაში

X501096.657
Y4599362.202



შ.პ.ს. "არქმედი"

მის: ქ.რუსთაში, თ.ოფთხის ქ. №6

პროექტი სასაღვთაო:

ქ.რუსთაში საკარბის
გოგონა/რეაბილიტაცია
VIII მარ. №18,15

ნახა:

გეოდეზიური მუშა

მასშტაბი:

1:150

ფურცელი:

A-3

ნახა: №:

4/7


სავალი ბილიანის სამოსის ჯონსტრუქცია

ბეტონის ძვაფენილი 20X10X5.5 სმ


ქვიშა-ცემენტის ნარევი სისქით 2-3 სმ

ფრაქციული ღორღი 5-40 სისქით 20 სმ.



საფუძველი სრეშით დატკეპნილი ბრუნტი სისქით 4 სმ

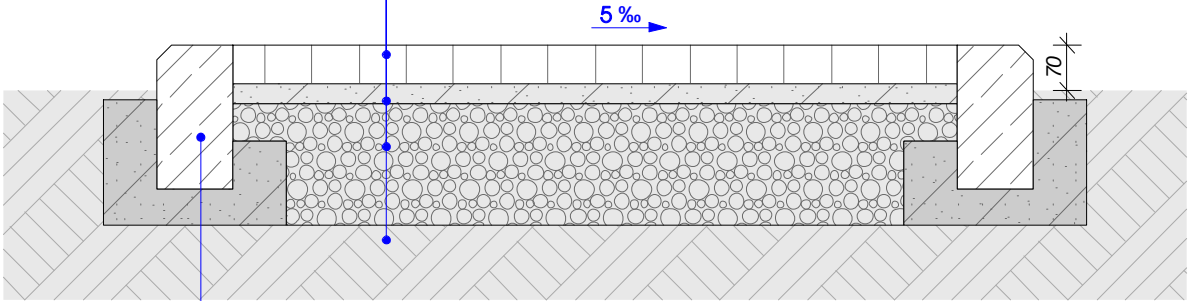

ბეტონის გორღიური 12X23 სმ

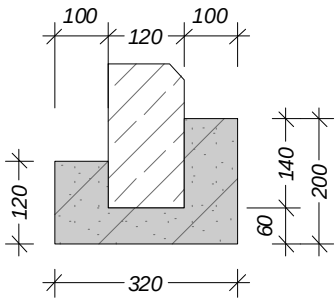

სანათის სამირაჟულების
მოწყობა

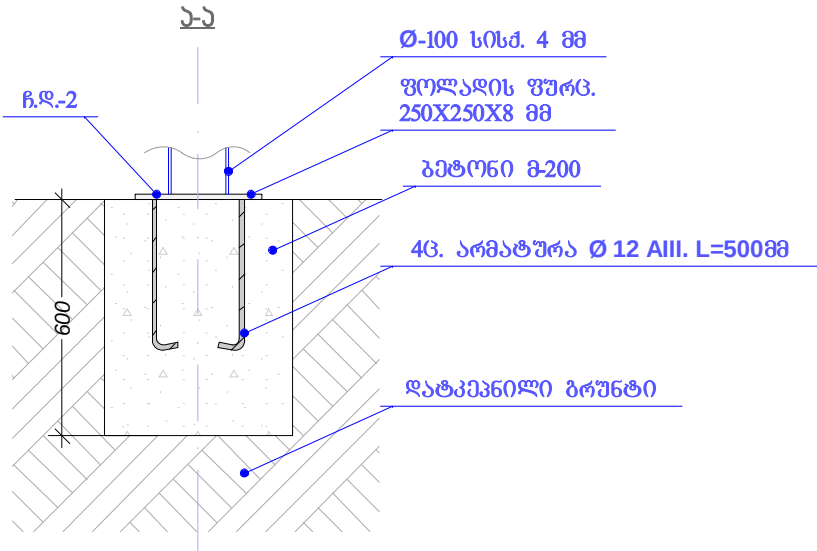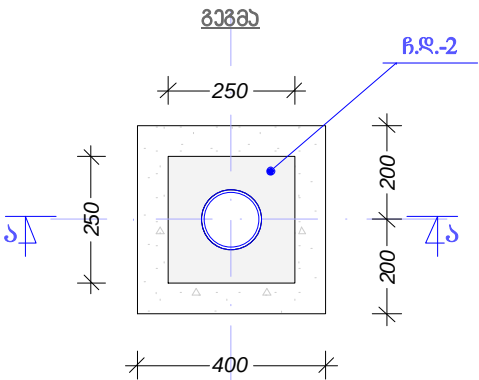

შ.პ.ს. "არამიანი"

მის: ქ.რუსთავი, თოღოროს ქუჩა №5

პროექტი სასახულებ:

ქ.რუსთავი საჰვარების
მოწყობა/რეაბილიტაცია
VIII მარ. №18,15

ნახუნი:

სამოსის ჯონსტრუქცია

მასშტაბი:

1:50

ფორმატი:

A-4

ნახუნის №:

7/7

- 1. კერძო ბინები
- 2. 2 სართულიანი
- 3. 3 სართულიანი
- 4. 4 სართულიანი
- 5. 5 სართულიანი
- 6. 6 სართულიანი
- 7. 8 სართულიანი
- 8. ДСК
- 9. ჩუხური
- 10. წარმოება-დანესტრუქტურები
- ს/ბ 11. სანაპირო ზოლი

ჩუსთავი

(მარჯვენა სანაპირო)



შ.პ.ს. "არქვანი"

მის: ქ.რუსთავი, თორდრას ქაზა №5

პროექტი სასახლათა:

ქ.რუსთავი საპარების
მონუმენტი/რეაბილიტაცია
VIII მარ. №18,15

ნაზი:

სიბუცური გეგმა







მასშტაბი:

ფორმატი: A-4

ნაზის №: 1/7

საპარკო სკამი

მონოლითი ფილა პრიალა ზედაპირით

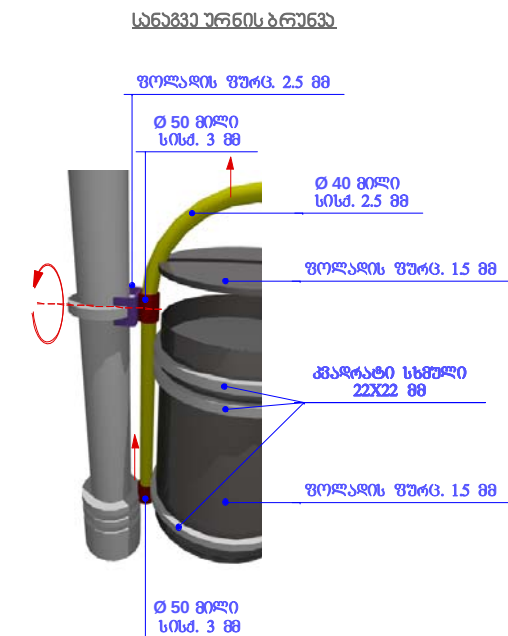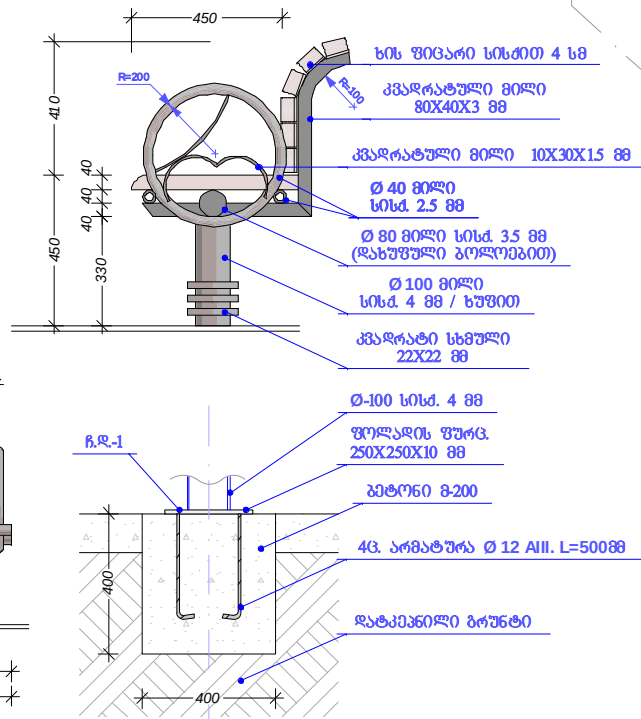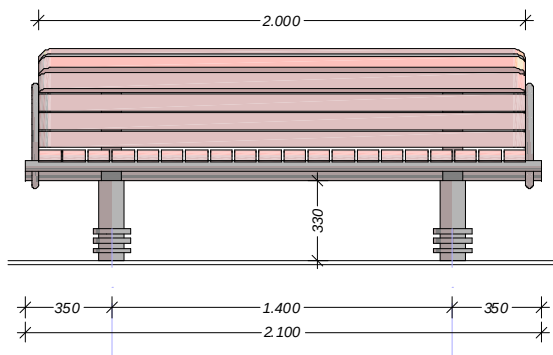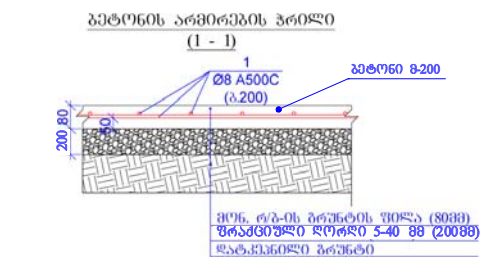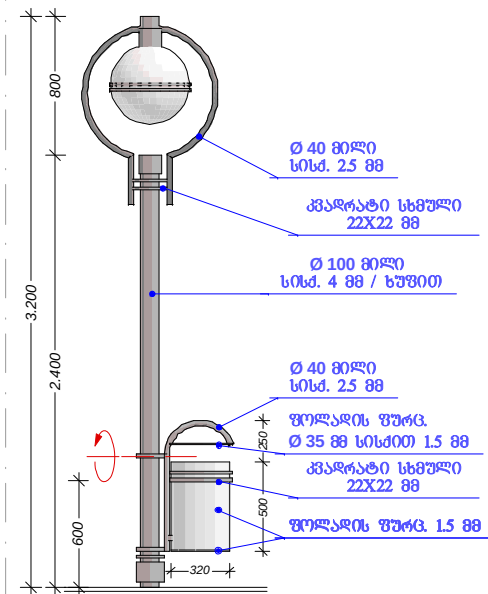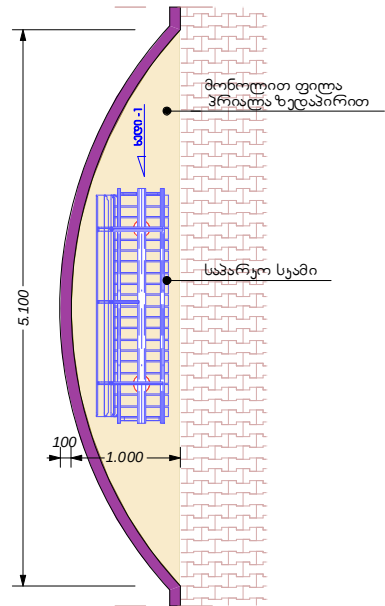

1) კონკრეტულად ავადმყოფობა
2) ამოტყეობა გონივრით ღარიბი გარემო



შ.პ.ს. "საქმეობრივი"

806: 4.ကလေးတစ်ယောက်၊ တက္ကသိုလ်ကလေး နံပါတ် ၁

გროვები სსსხელება:

ქ. რუსთაველი საკრებოს
გეგმვა/კრებოლი იმავით
VIII მარ. №18,15

ᑭᓪᐅᑦ:

ჯიბისა და სპამის მოძიება
 სანათისა და უჩინის მოძიება

მუსიკანტი:

1:50

Գրականություն: A-3

გვერდი №: 5/7



შ.პ.ს. "არქმევანი"

მის: ქ.რუსთავი, თოფჩიას ქაღა №5

პროექტი სასახლავა:

ქ.რუსთავში საპარკის
მოწყობა/რეაბილიტაცია
VIII მარ. №18,15

ნახა:



პროექტის (რედაქტორი)
არსებული მოგონებების
(ფორმებისა)

მსახური:


ფორმატი: A-4

ნახის №: 2/7


წრიული სახამი

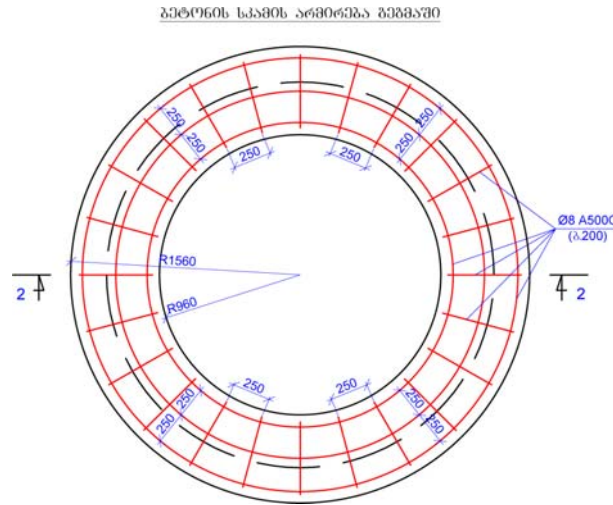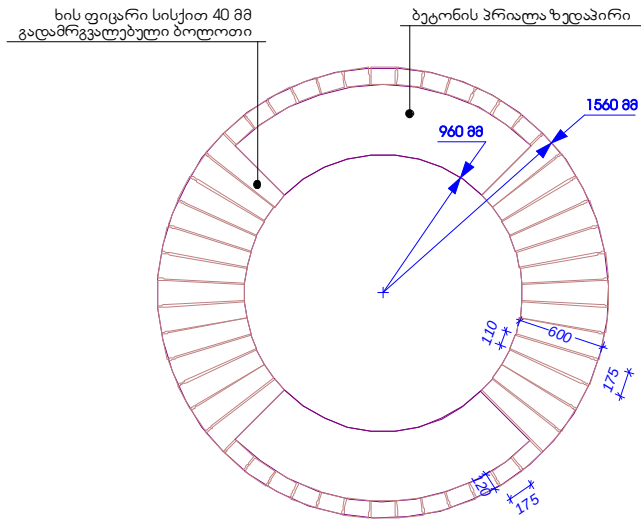


ბეტონის არმირების ჰრიზი
(1 - 1)

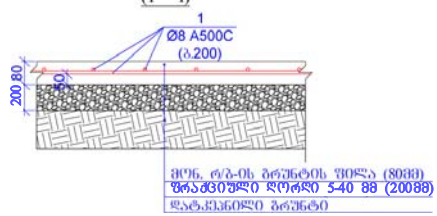


ჰრიზი 2 - 2

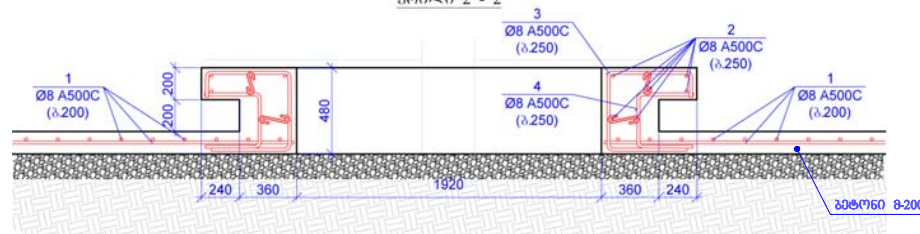

პროცესი 3

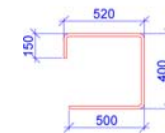

პროცესი 4

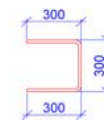

შ.ს.ს. "საქმედი"

მის: ქ.საქმედი, თბილისი ქ. N5

პროექტი სახელად:

ქ.საქმედი სახელადის
მუშაობისათვის
VIII მარ. N18,15

ნახა:

წრიული სახამის მუშაობა

მასშტაბი:

ფურცელი: A-3
ნახა: 6/7