




შპს "ვექტორ-სტუდია +"

მარნეულის მუნიციპალიტეტი.
სოფელი ალაგეთი. დვინის ქარხნის
ტერიტორიაზე წყალსადენის ქსელის მოწყობა

თბილისი-2016

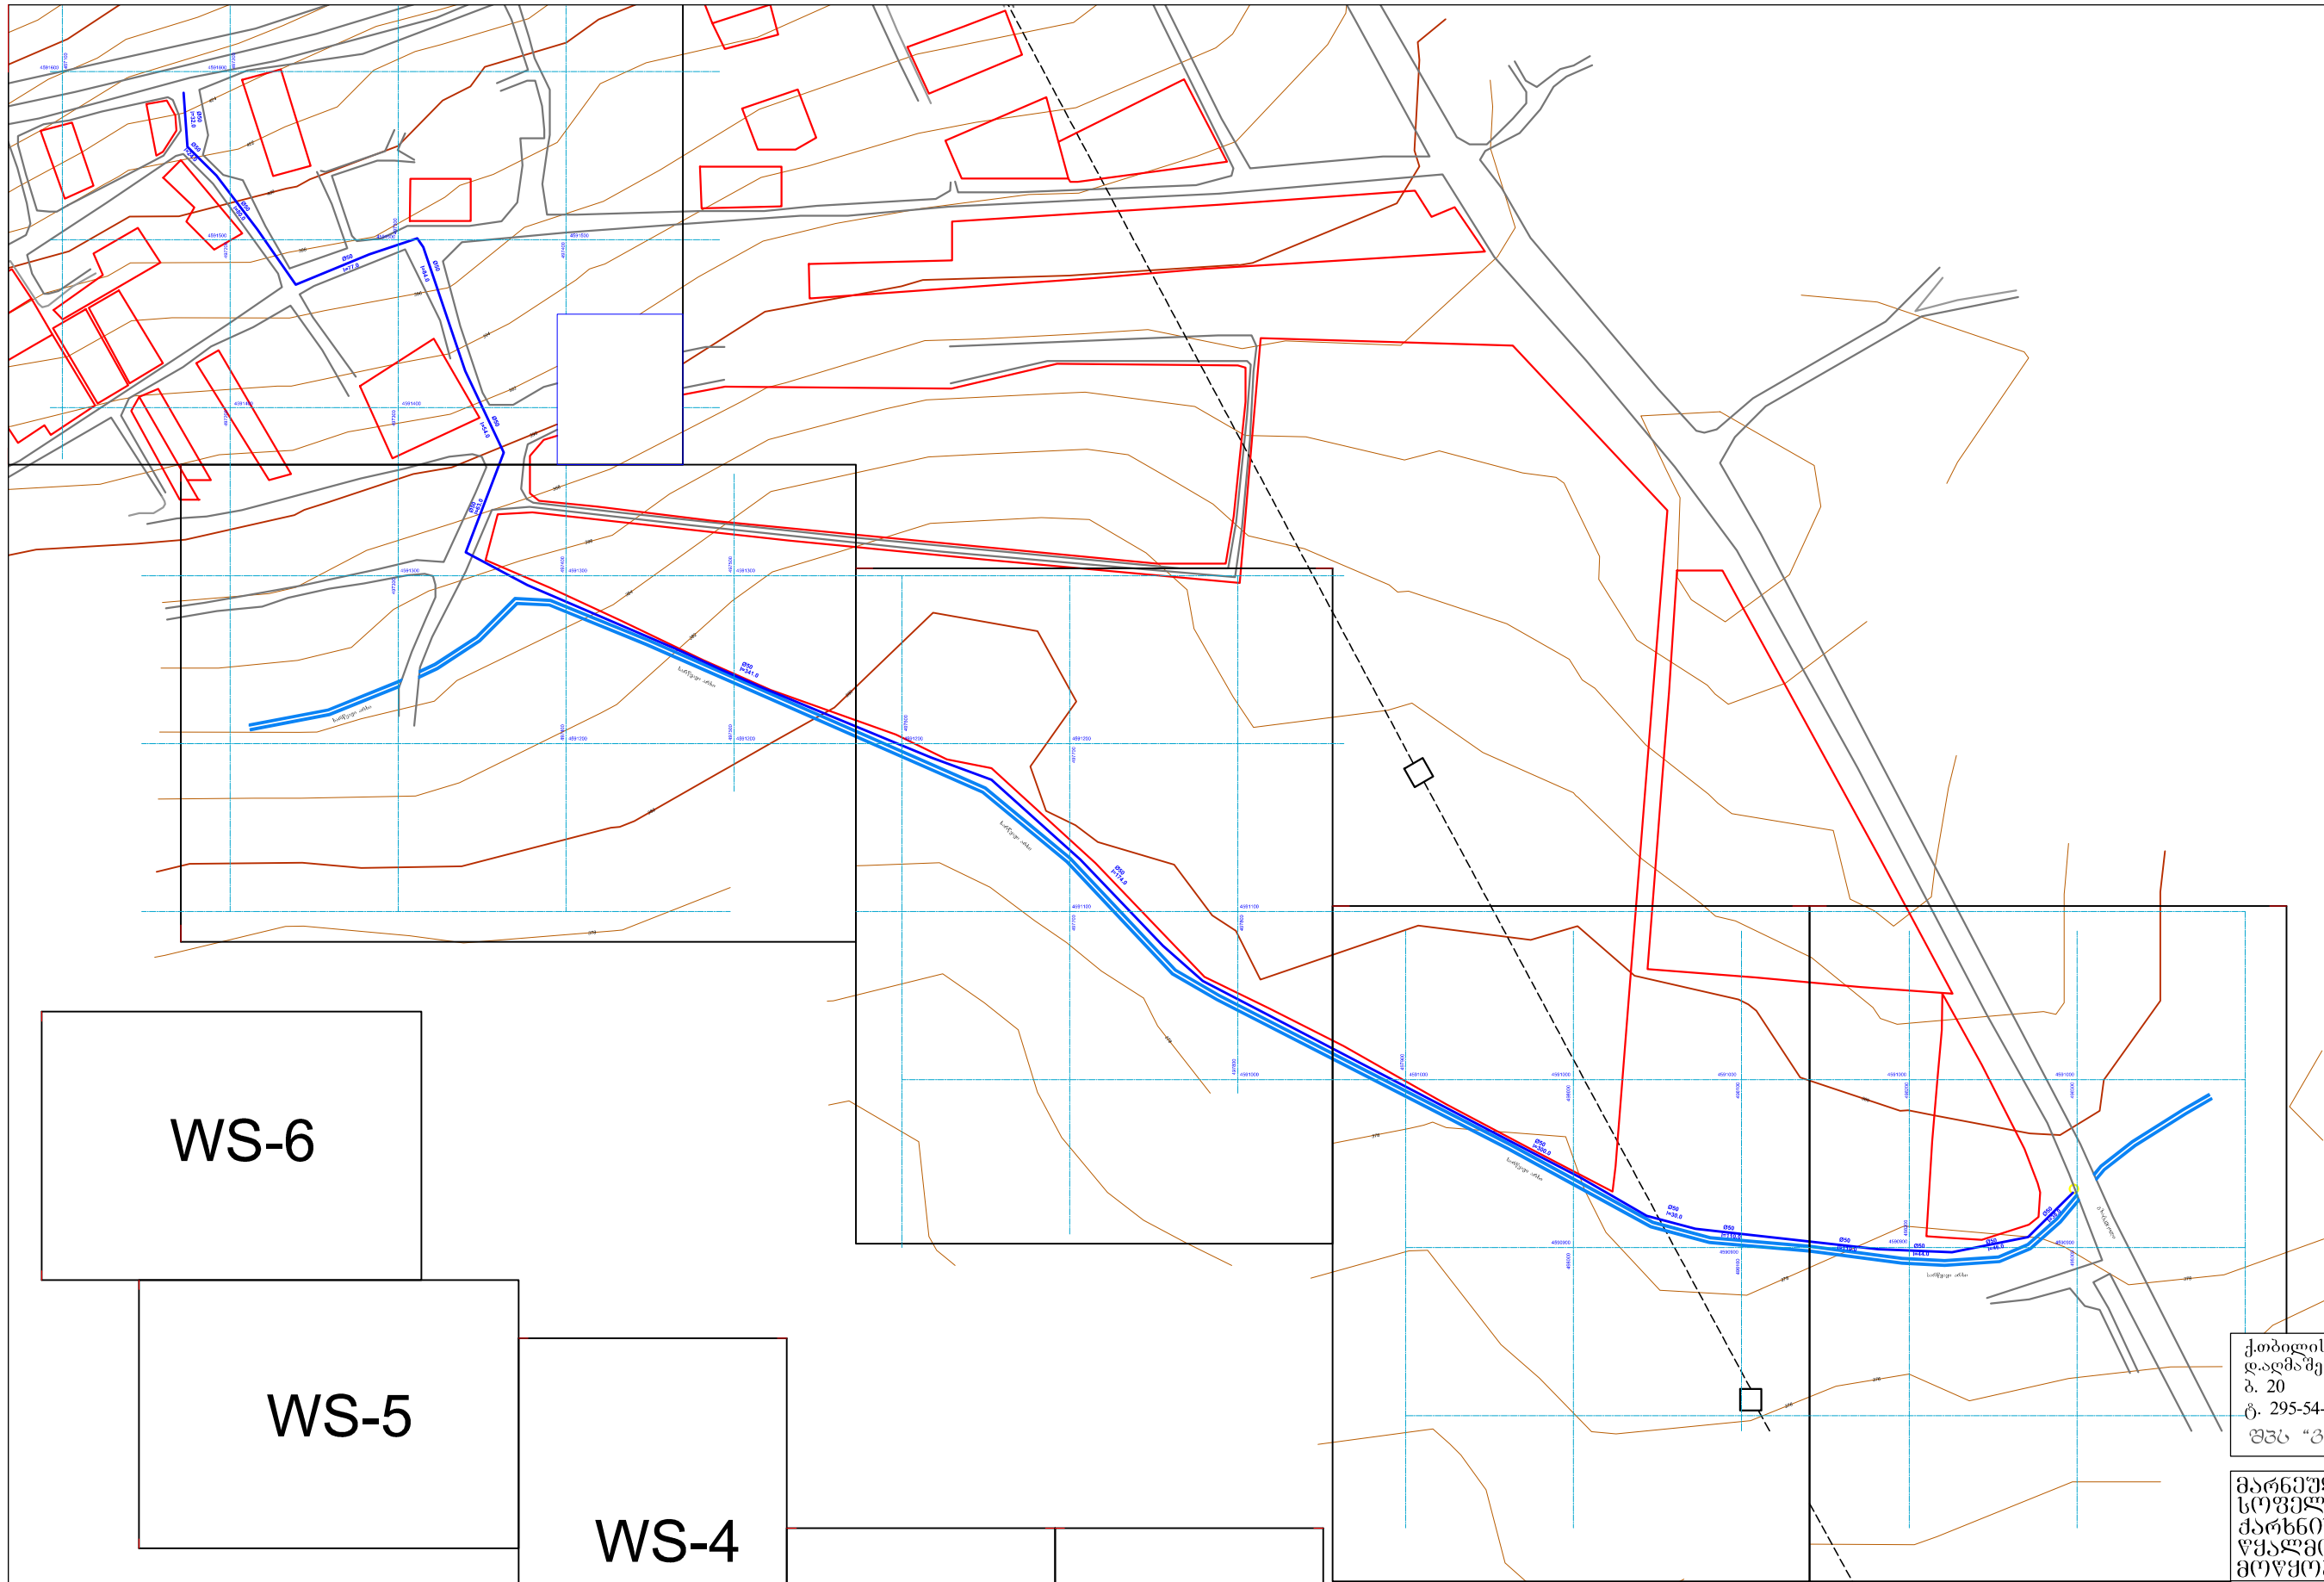

WS-6

WS-5

WS-4

WS-3


WS-2

ქობულისი
დაღმარეული გზა. 55/1
ბ. 20
ტ. 295-54-17.
ფსპ "ვიტორ-სტუდია"



მარნეულის მუნიციპალიტეტის სოფელ ალგეთში, ღვინის ქარხნის ტერიტორიაზე წყალმომარაგების სისტემის მოწყობა	დაკვეთა №
	076/16
	სტადია


სიტუაციური გეგმა ფურცლების განლაგების სქემა			მ.პ.
დირექტორი		ვ.მირიანოვი	ფურცელი
დაამუშავა		ი.მამულაშვილი	WS-1
შეამოწმა		ვ.მირიანოვი	
			ფურც.რაოდ.
			31
			მასშტაბი
			1:50

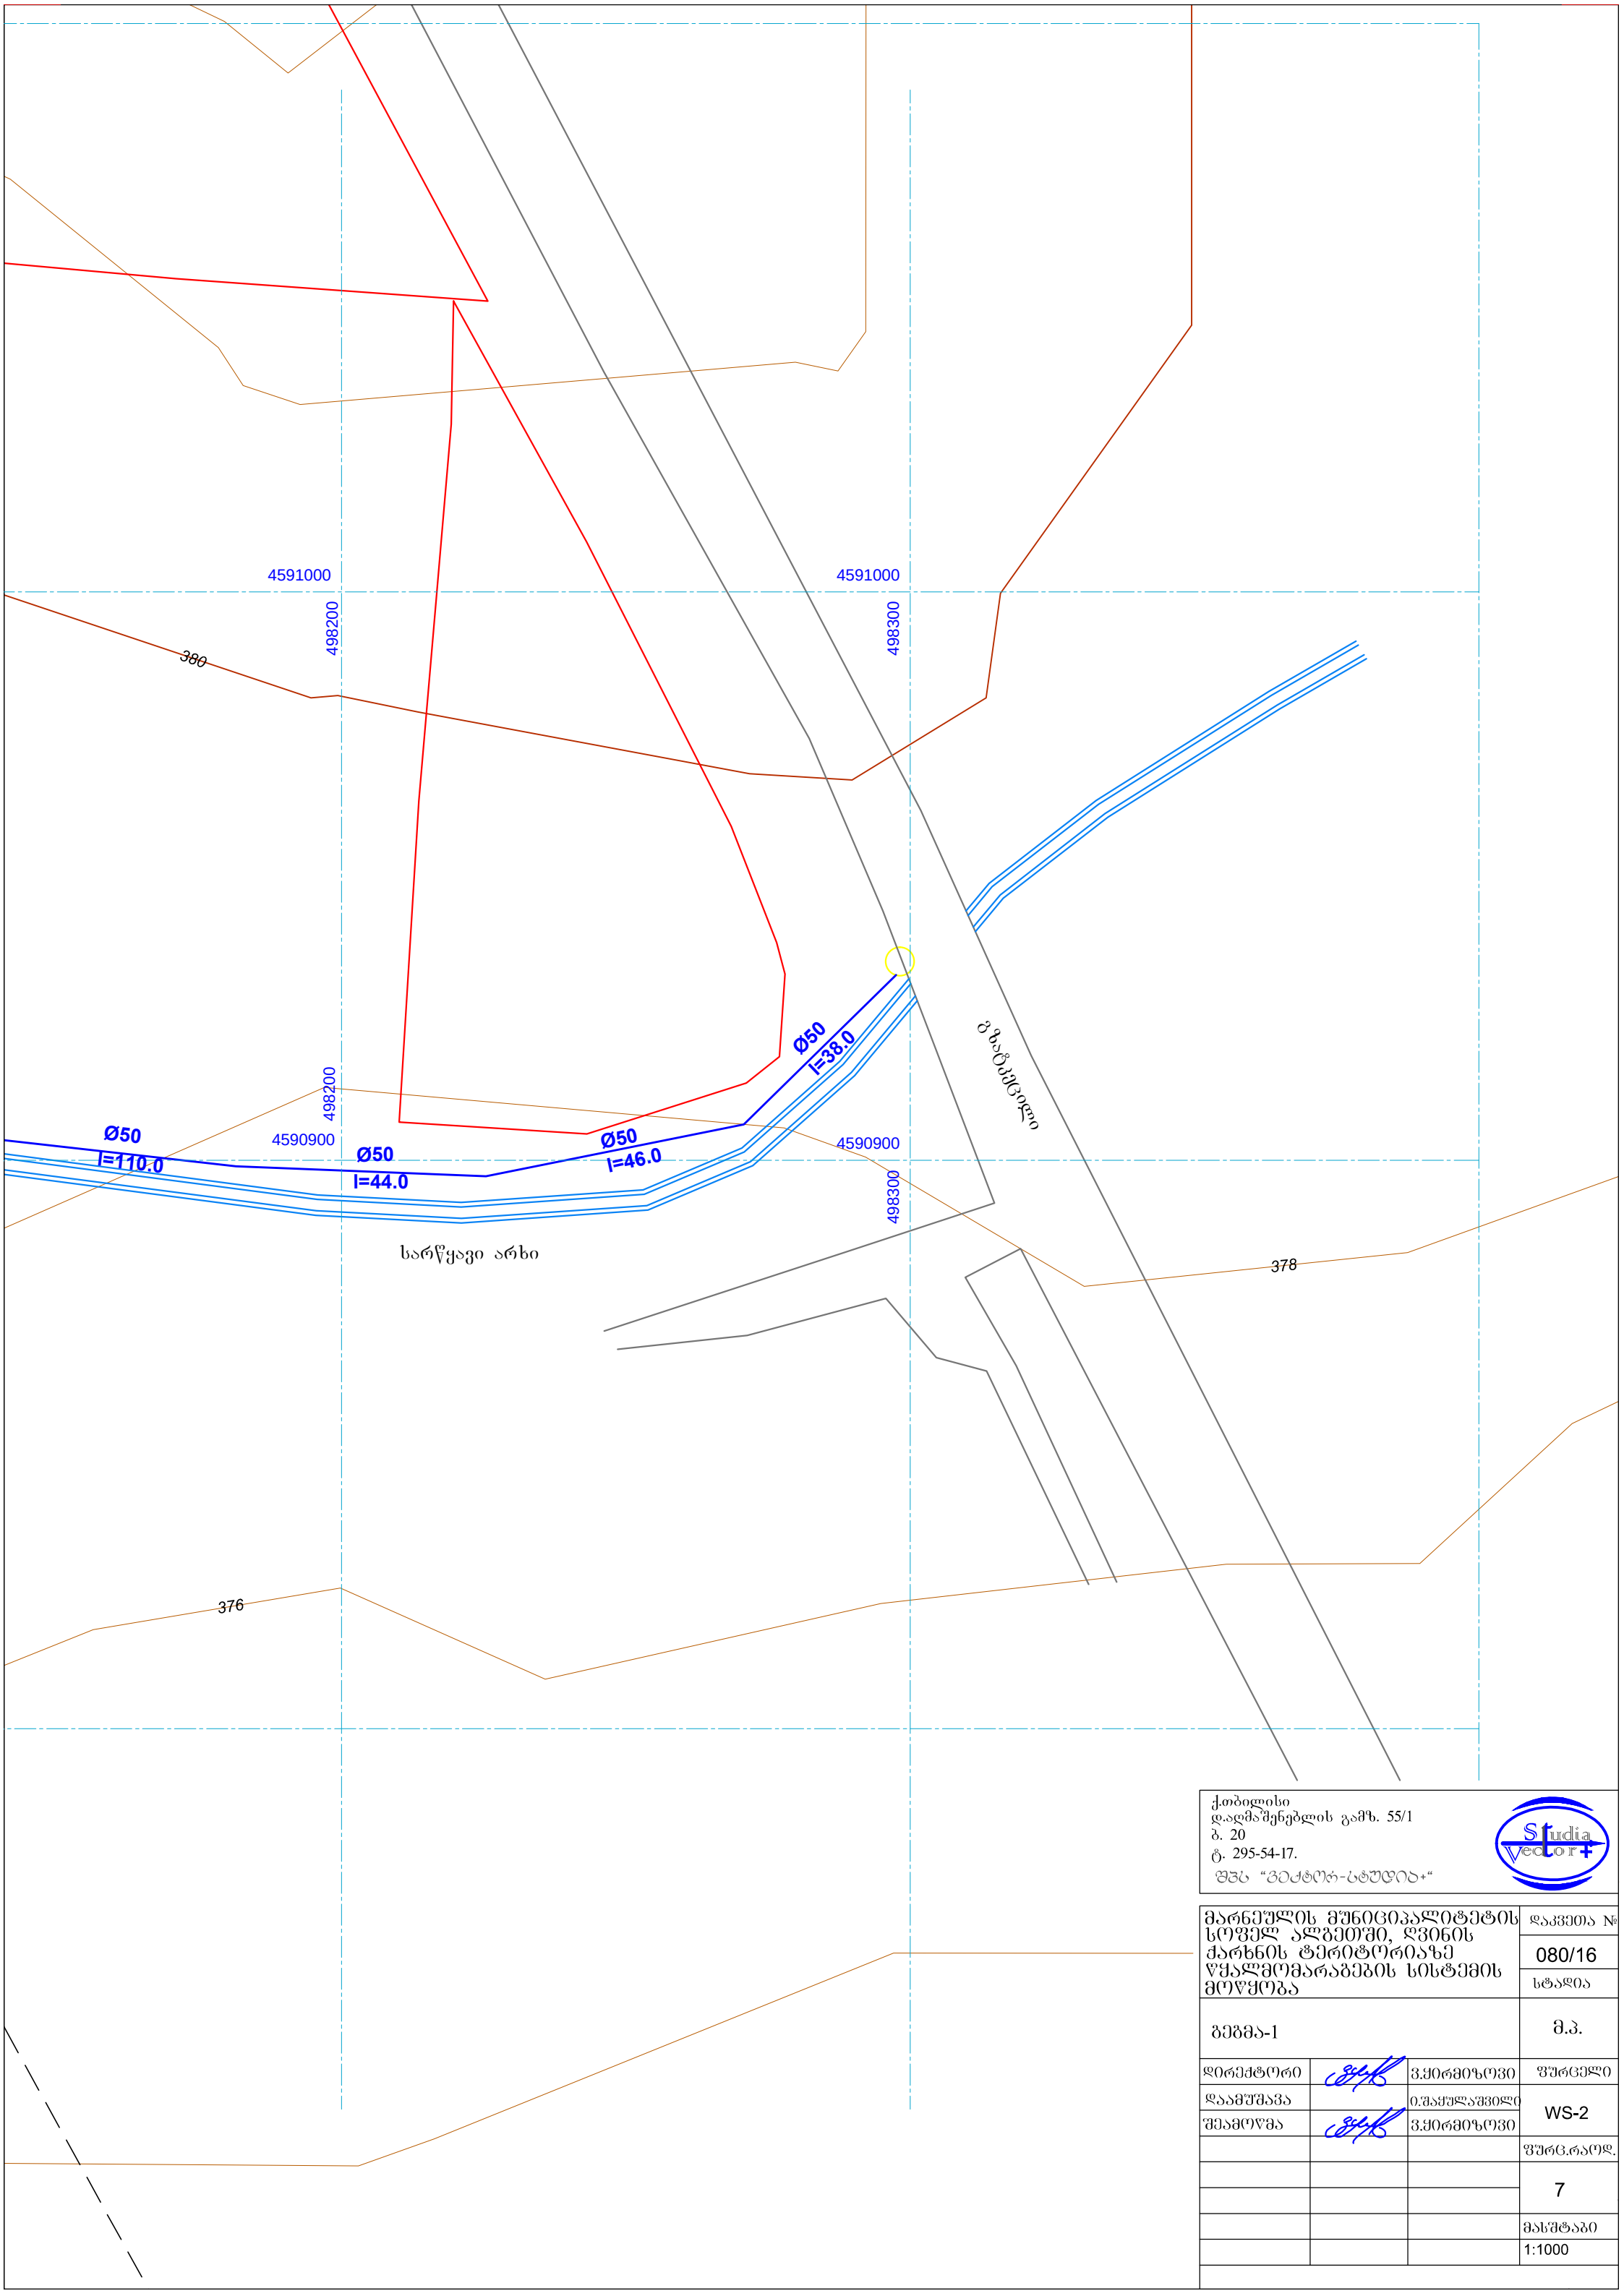

ქობილის
დაღმამენებლის გამზ. 55/1
ბ. 20
ტ. 295-54-17.
შპს "კონსტრ-სტუდია"




მარნეულის მუნიციპალიტეტის სოფელ ალგეთში, ღვინის ქარხნის ტერიტორიაზე წყალმომარაგების სისტემის მოწყობა			დაკვეთა №
			080/16
			სტადია
შეშვა-1			მ.პ.
დირექტორი		ვ.პირმოვნი	ფურცელი
დაამუშავა		ი.შაქულაშვილი	WS-2
შეამოწმა		ვ.პირმოვნი	
			ფურც.რაოდ.
			7
			მასშტაბი
			1:1000

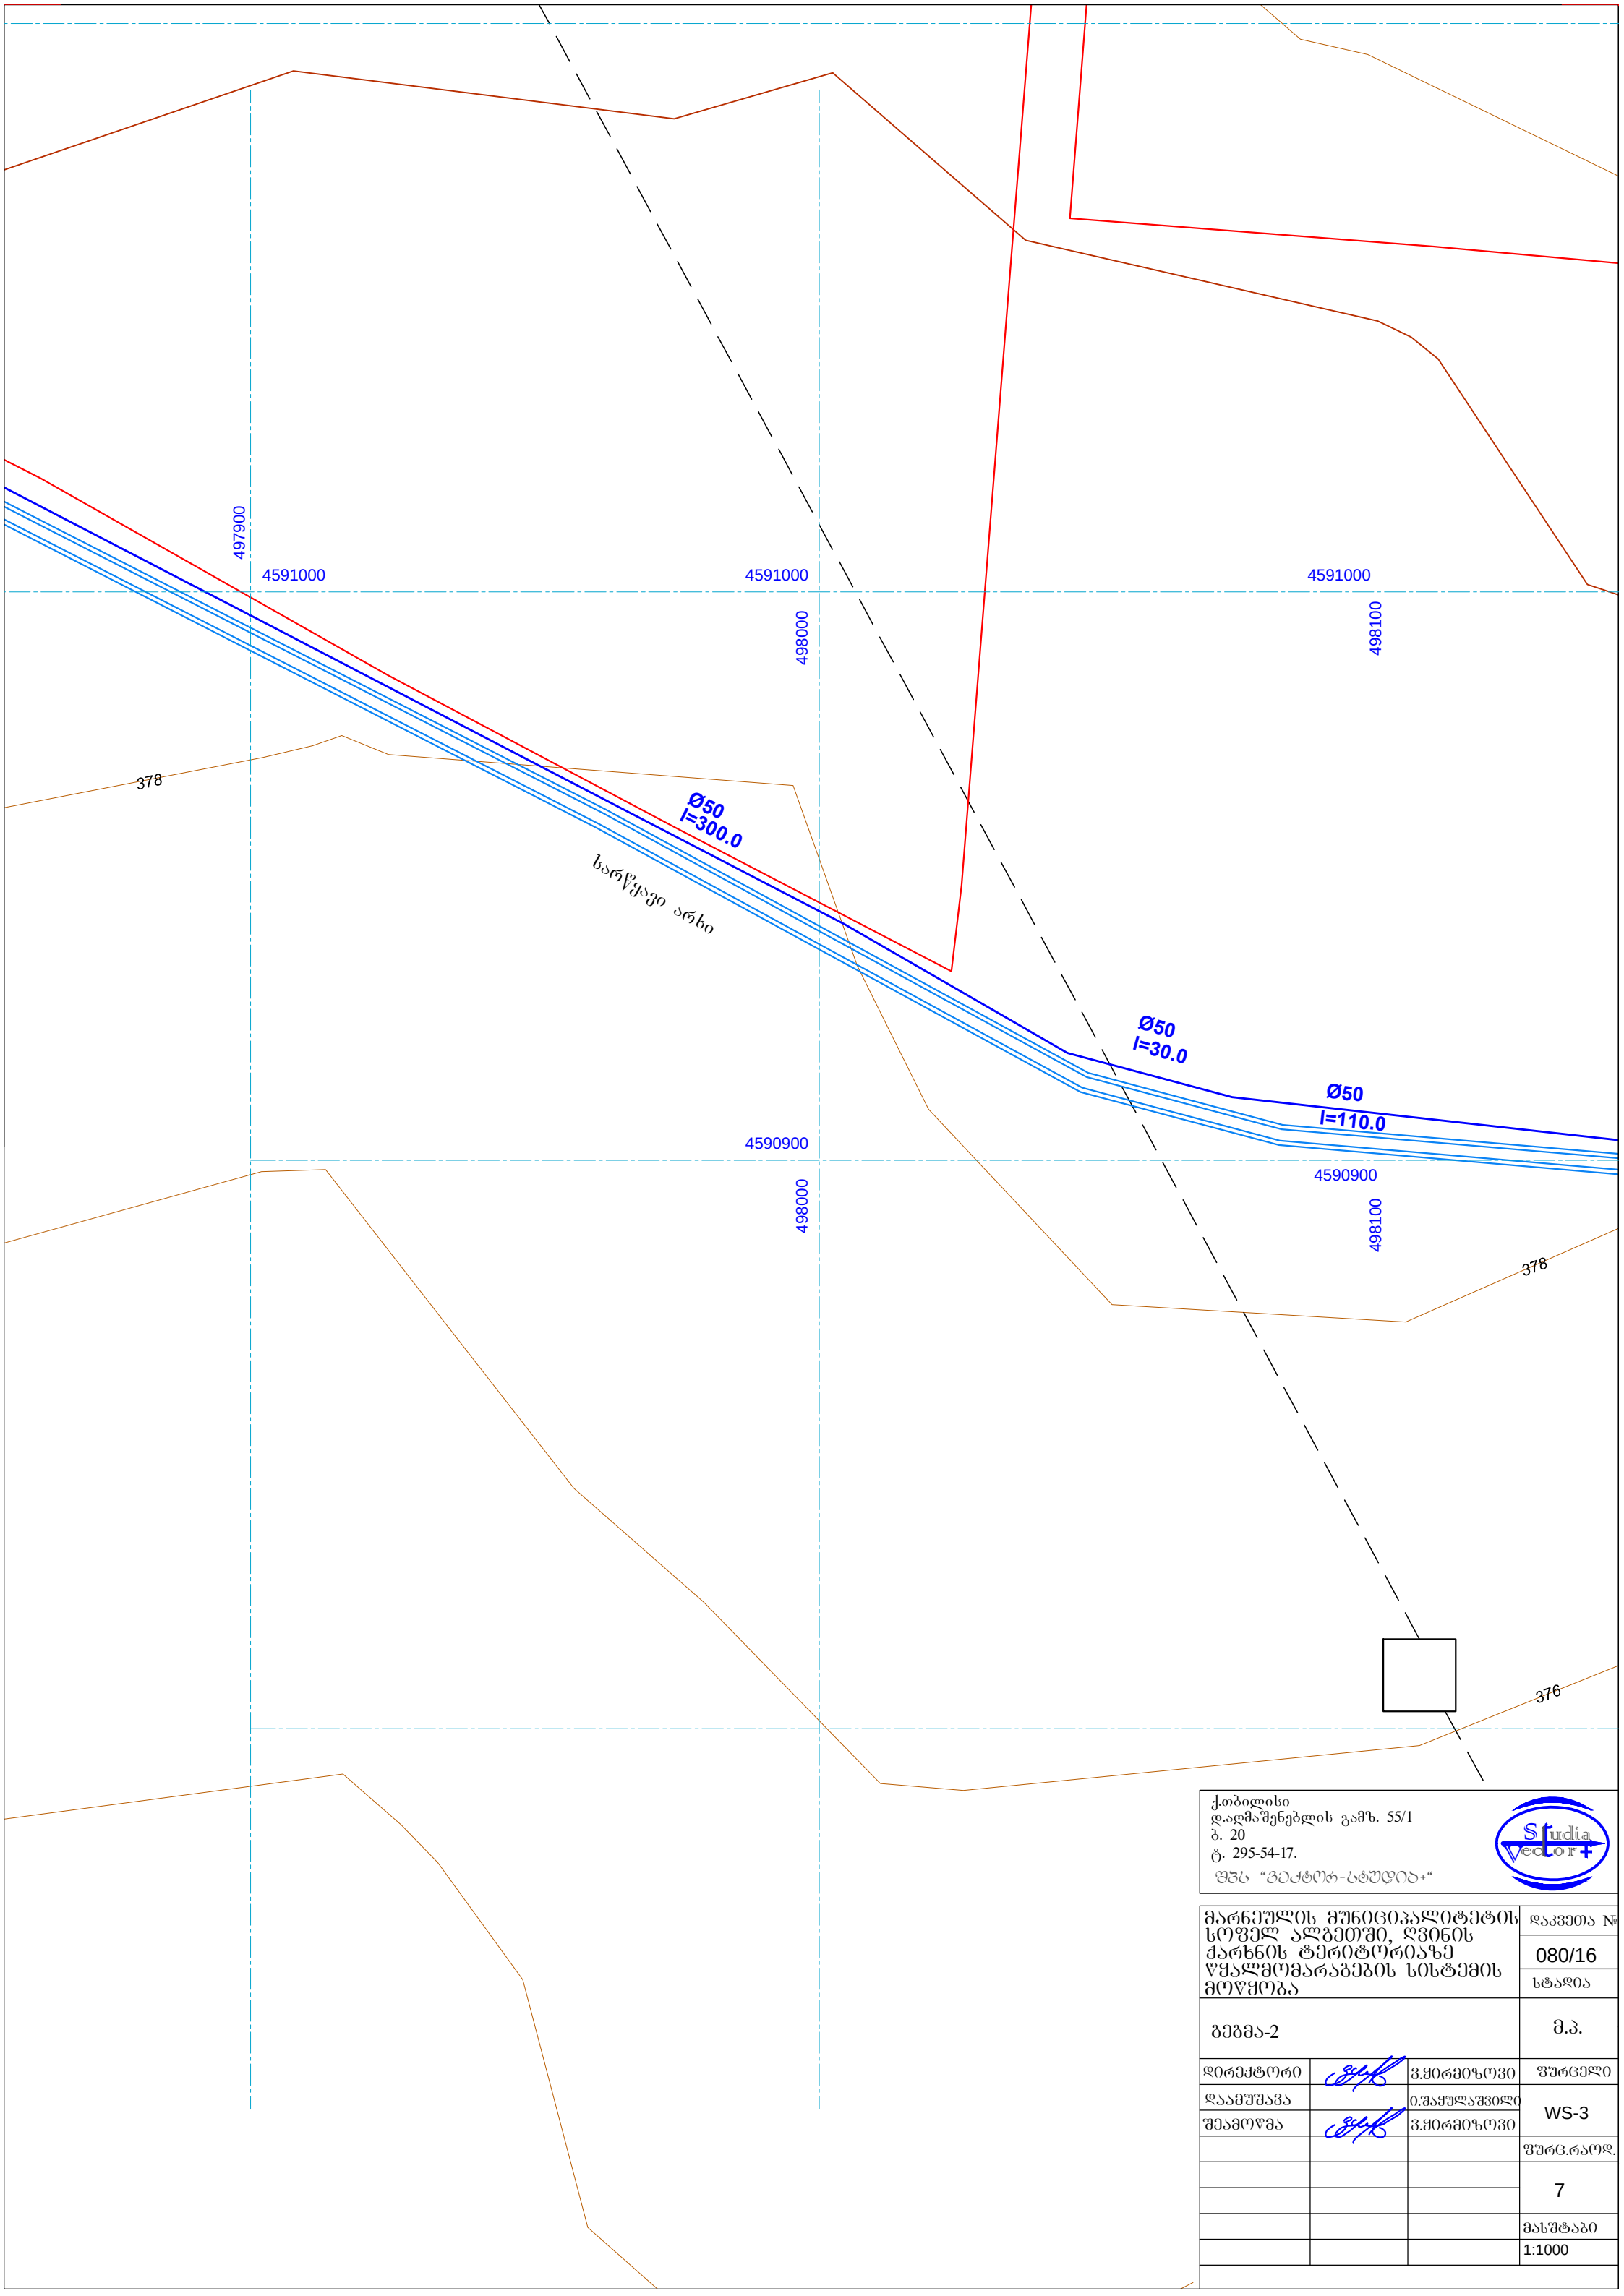

ქობილის
დაღმამენების გამზ. 55/1
ბ. 20
ტ. 295-54-17.
ფვს "კონსტრ-სტუდია"




მარნეულის მუნიციპალიტეტის სოფელ ალგეთში, ღვინის ქარხნის ტერიტორიაზე წყალმომარაგების სისტემის მოწყობა			დაკვეთა №
			080/16
			სტადია
ბეგმა-2			მ.პ.
დირექტორი		ვ.პირმოვნი	ფურცელი
დაამუშავა		ი.შაქულაშვილი	WS-3
შეამოწმა		ვ.პირმოვნი	
			ფურც.რაოდ.
			7
			მასშტაბი
			1:1000

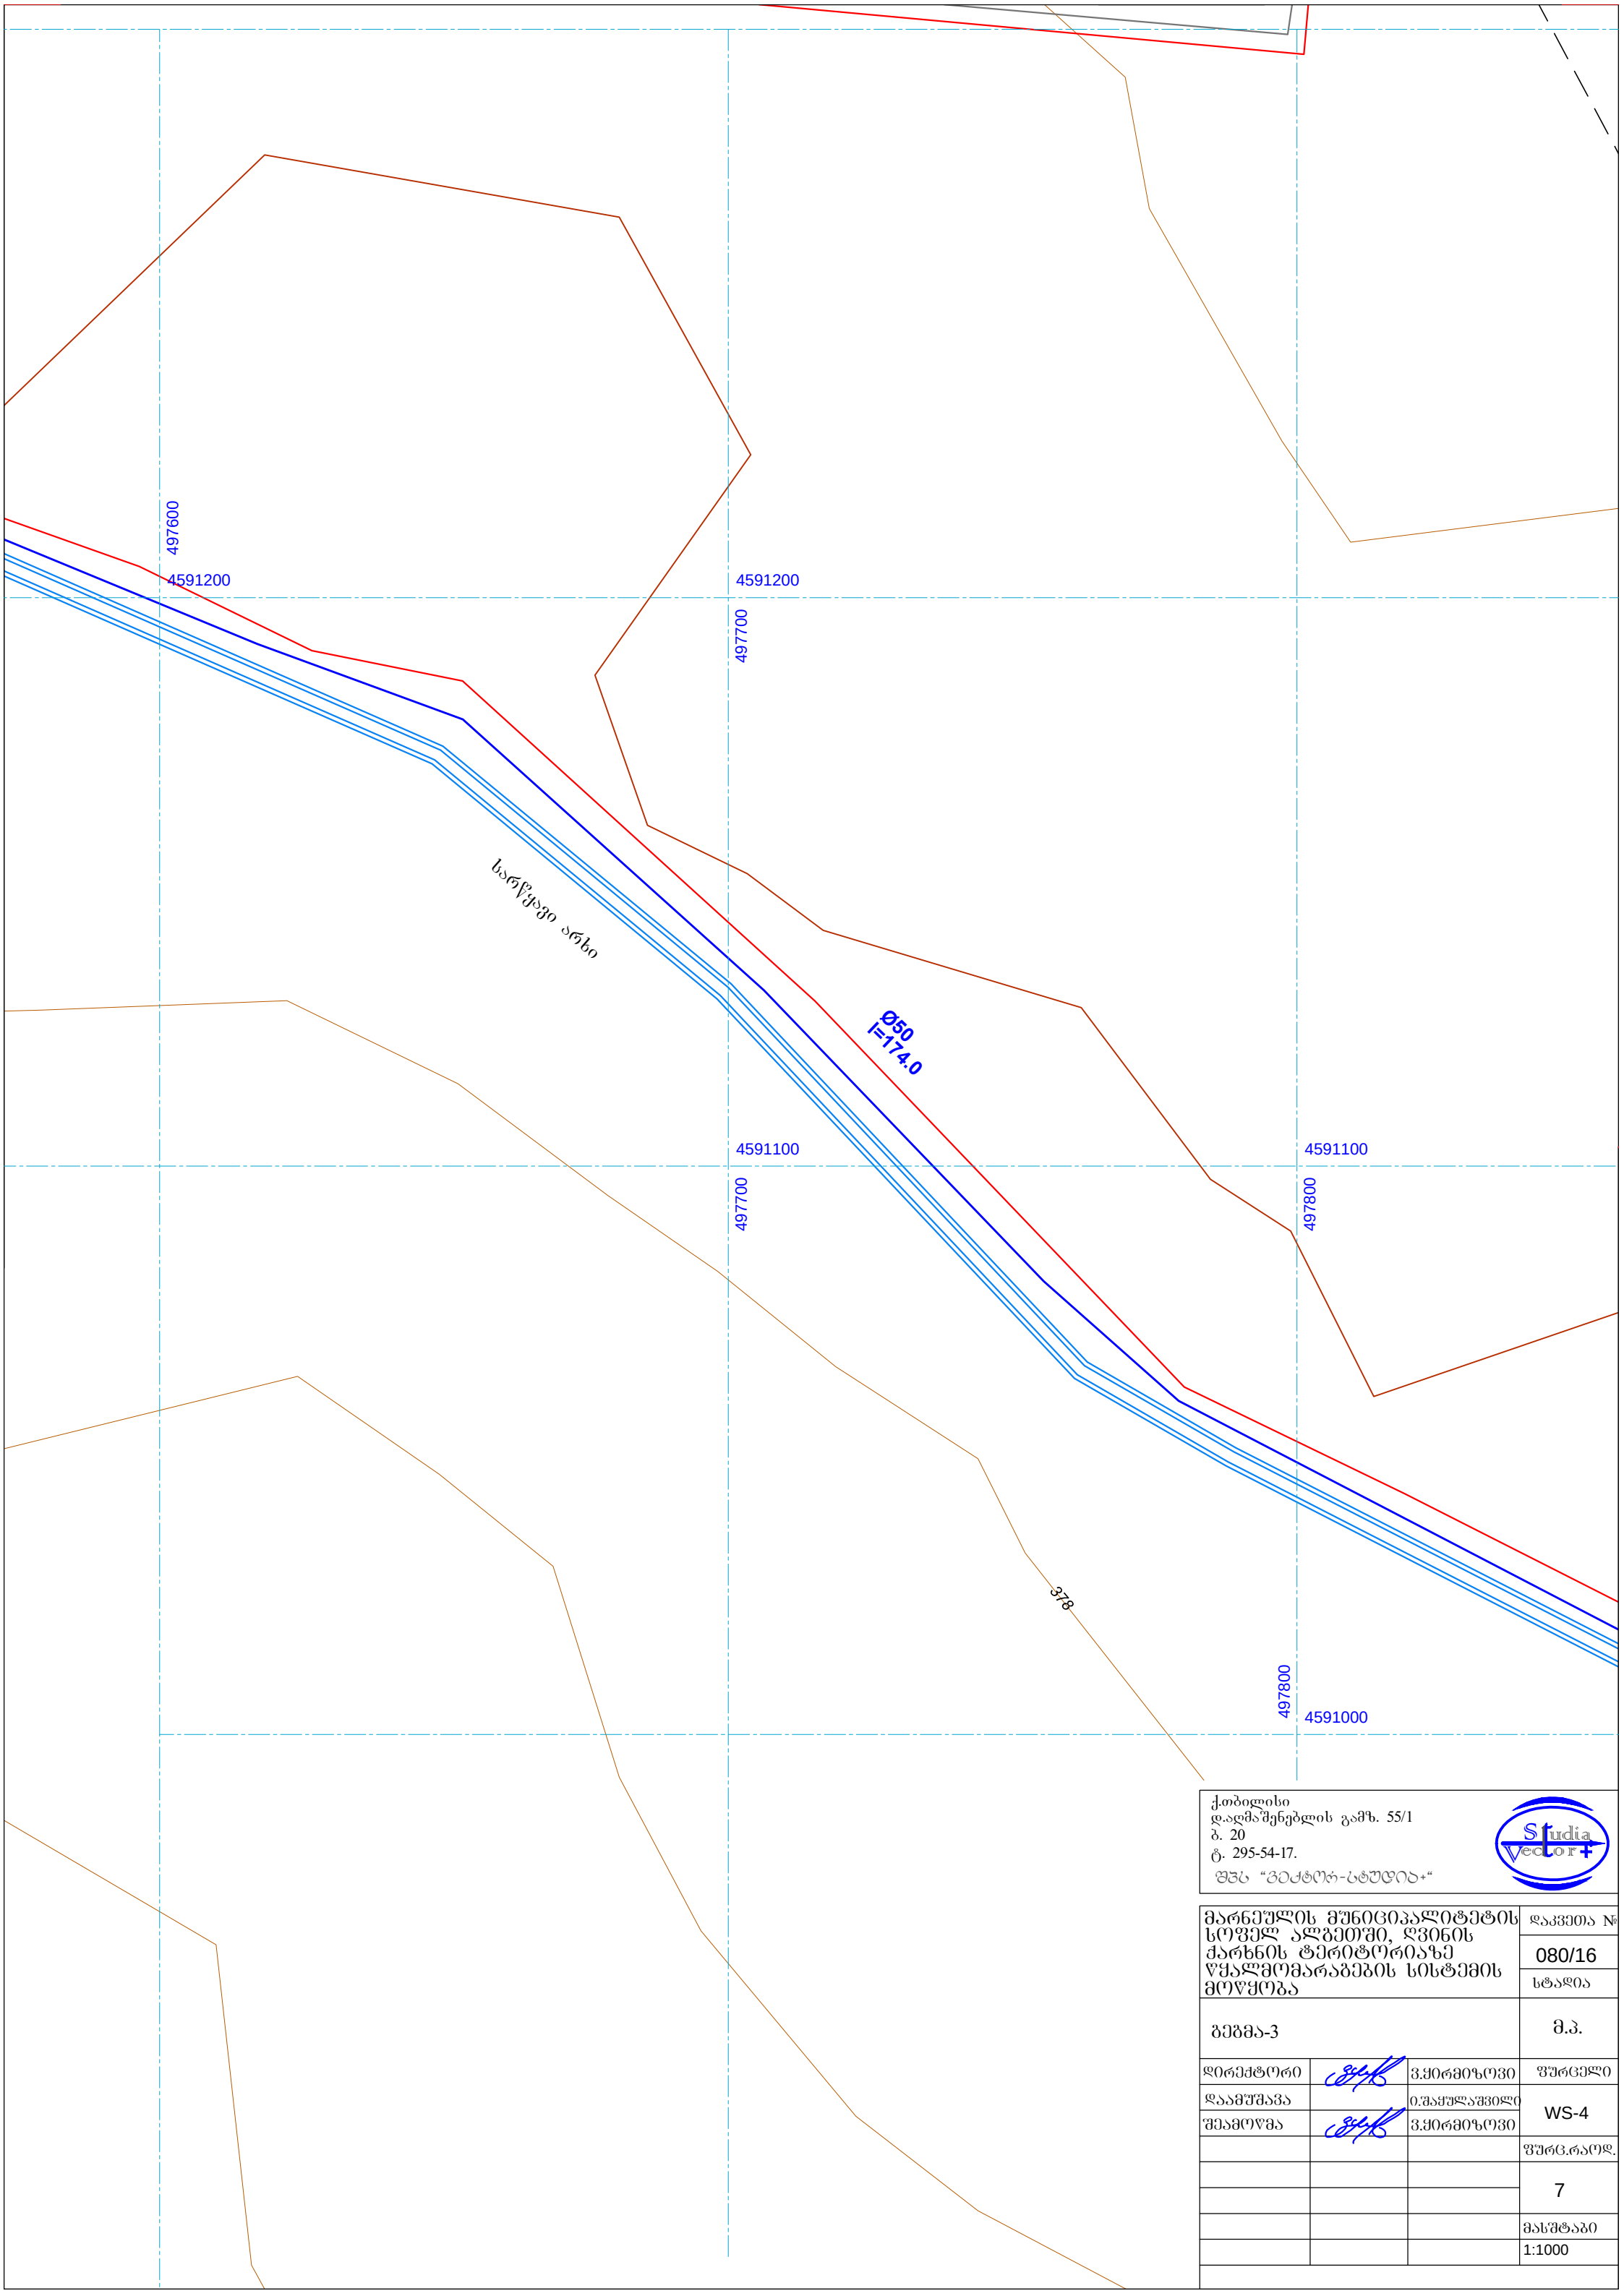

ქობილის
დაღმამენების გამზ. 55/1
ბ. 20
ტ. 295-54-17.
ფვს "გეოტექ-სტუდია"




მარნეულის მუნიციპალიტეტის სოფელ ალგეთში, ღვინის ქარხნის ტერიტორიაზე წყალმომარაგების სისტემის მოწყობა			დაკვეთა №
			080/16
ბეგმა-3			მ.პ.
დირექტორი		ვ.პირმოვი	ფურცელი
დაამუშავა		ო.შაჰულაშვილი	WS-4
შეამოწმა		ვ.პირმოვი	ფურც.რაოდ.
			7
			მასშტაბი
			1:1000

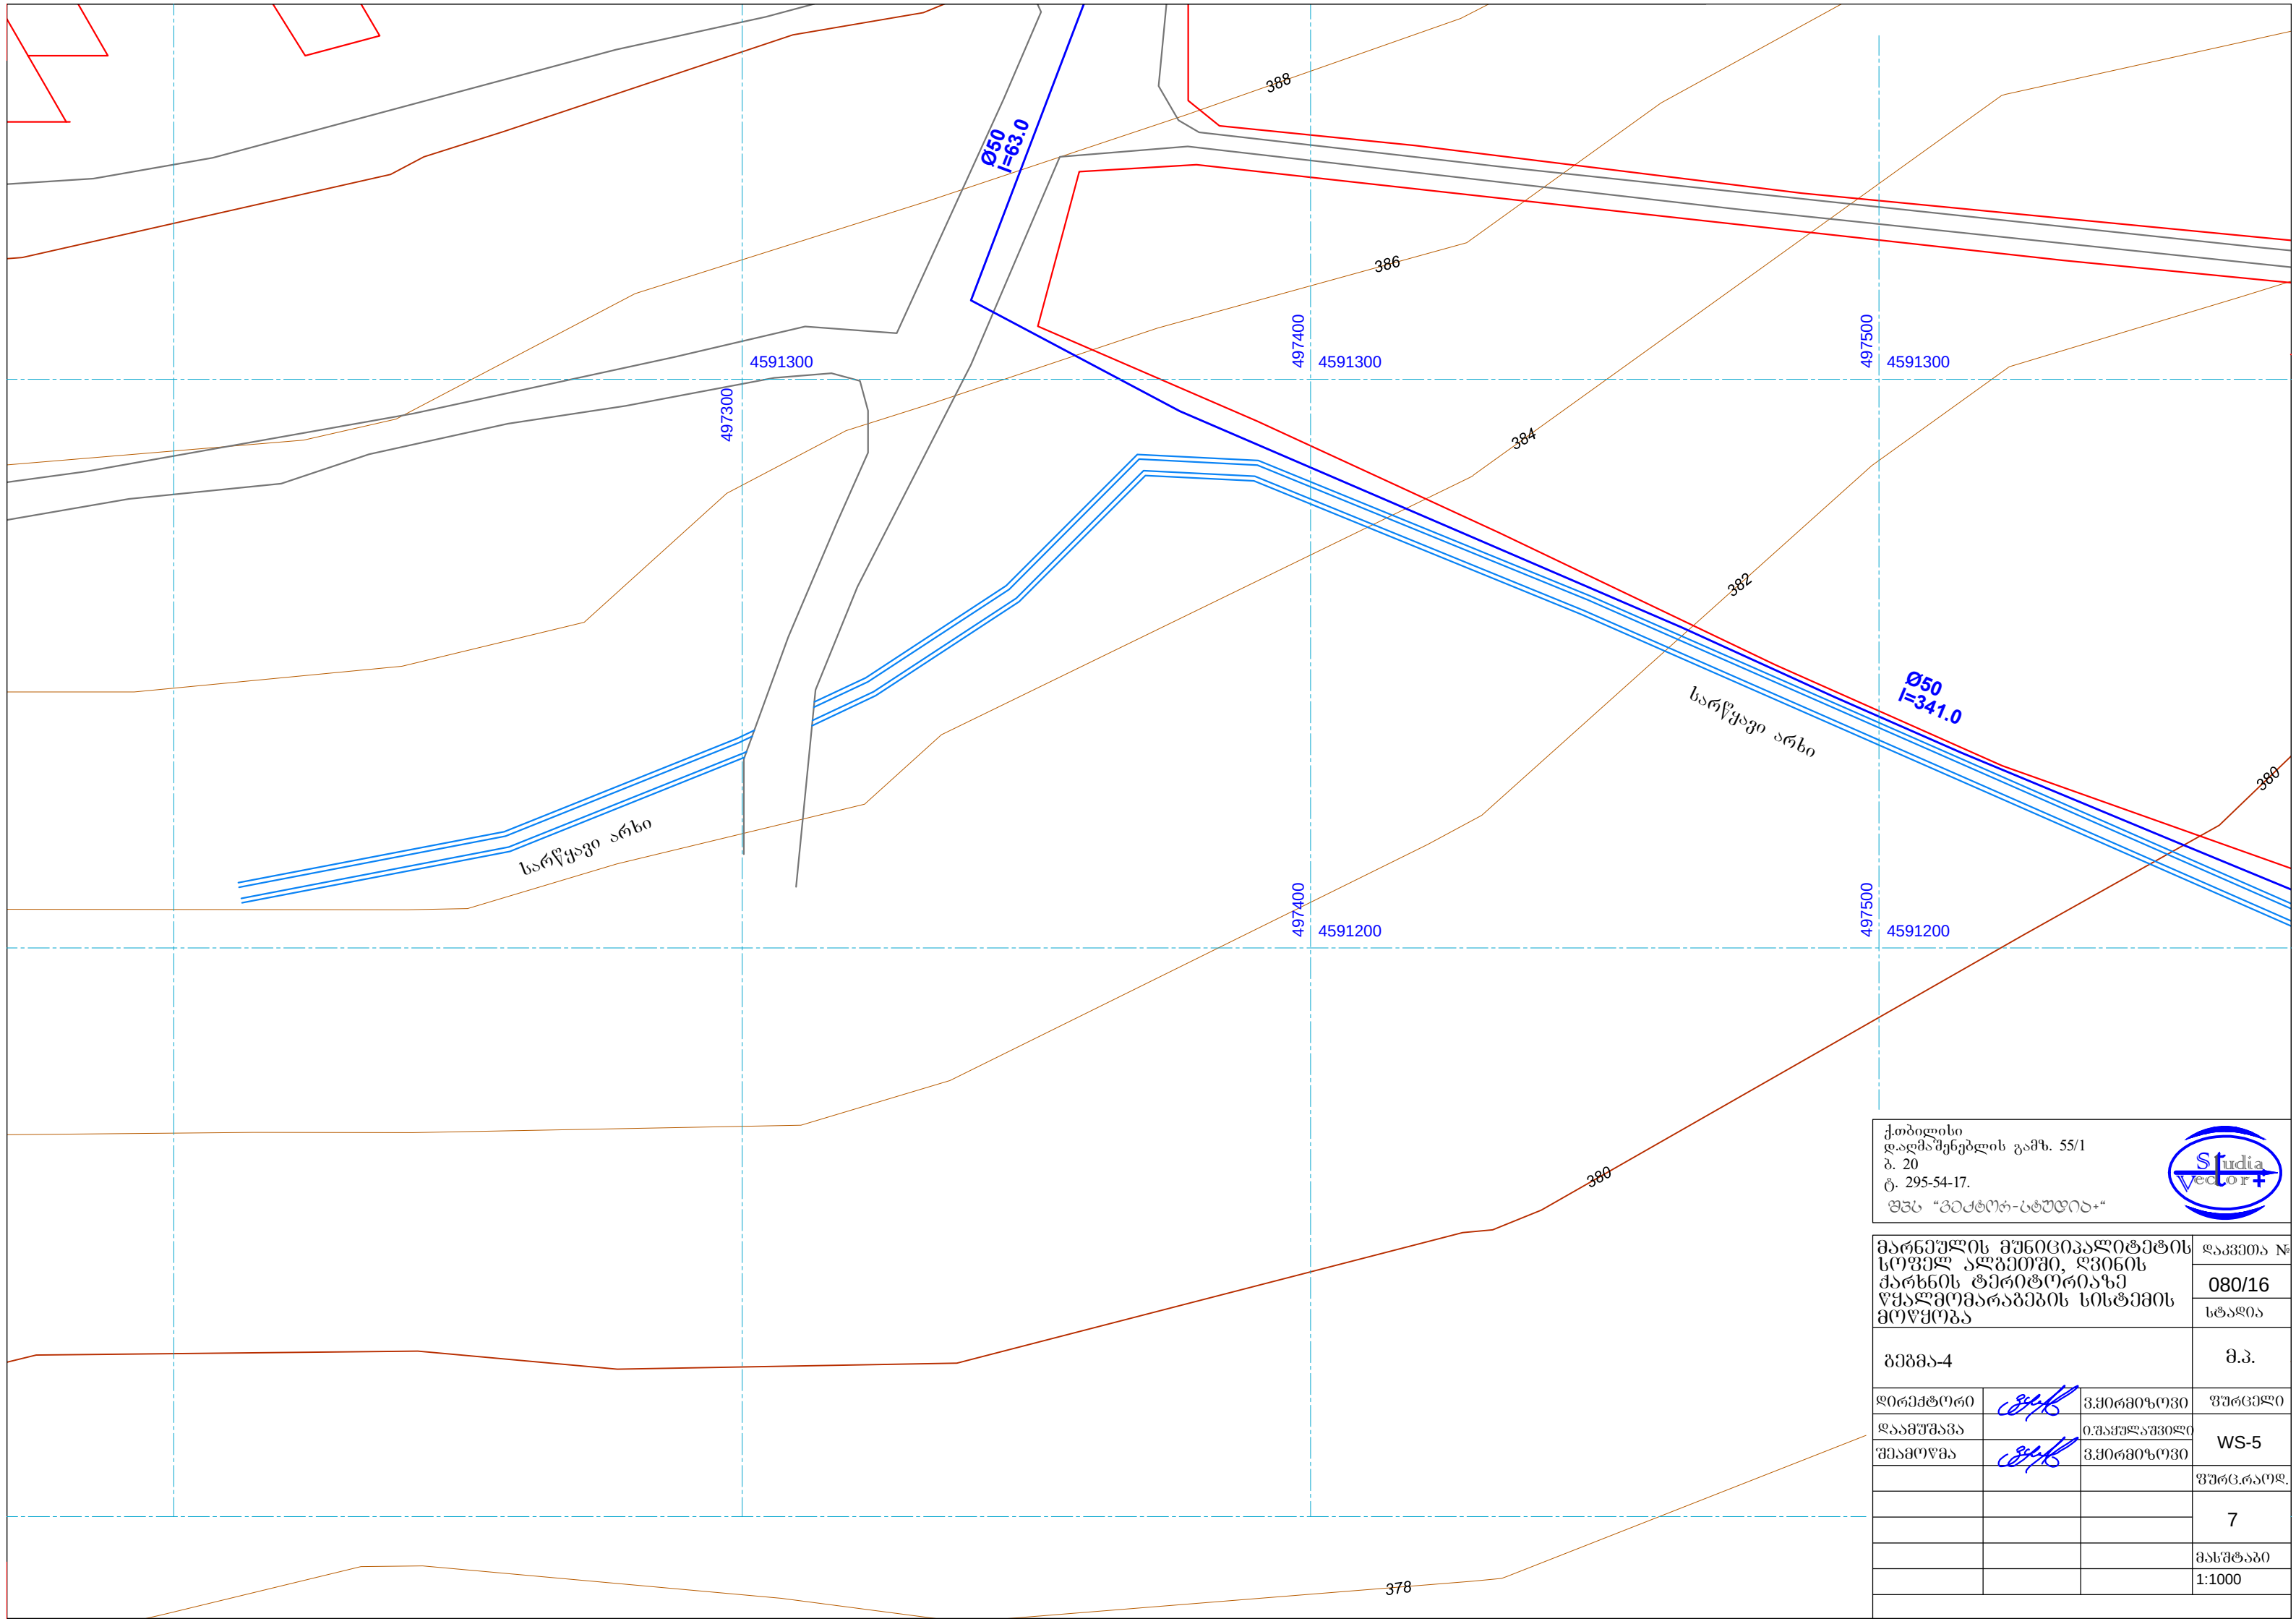

ქობულისი
დაღმარეობის გამზ. 55/1
ბ. 20
ტ. 295-54-17.
შპს "გეოტექნიკ-სტრუქტურა"



მარნეულის მუნიციპალიტეტის სოფელ ალგეთში, ღვინის ქარხნის ტერიტორიაზე წყალმომარაგების სისტემის მოწყობა			დაკვეთა №
			080/16
გეგმა-4			სტადია
			მ.პ.
დირექტორი		ვ.მომოვ	ფურცელი
დაამუშავა		ი.მამულაშვილი	WS-5
შეამოწმა		ვ.მომოვ	ფურც.რაოდ.
			7
			მასშტაბი
			1:1000

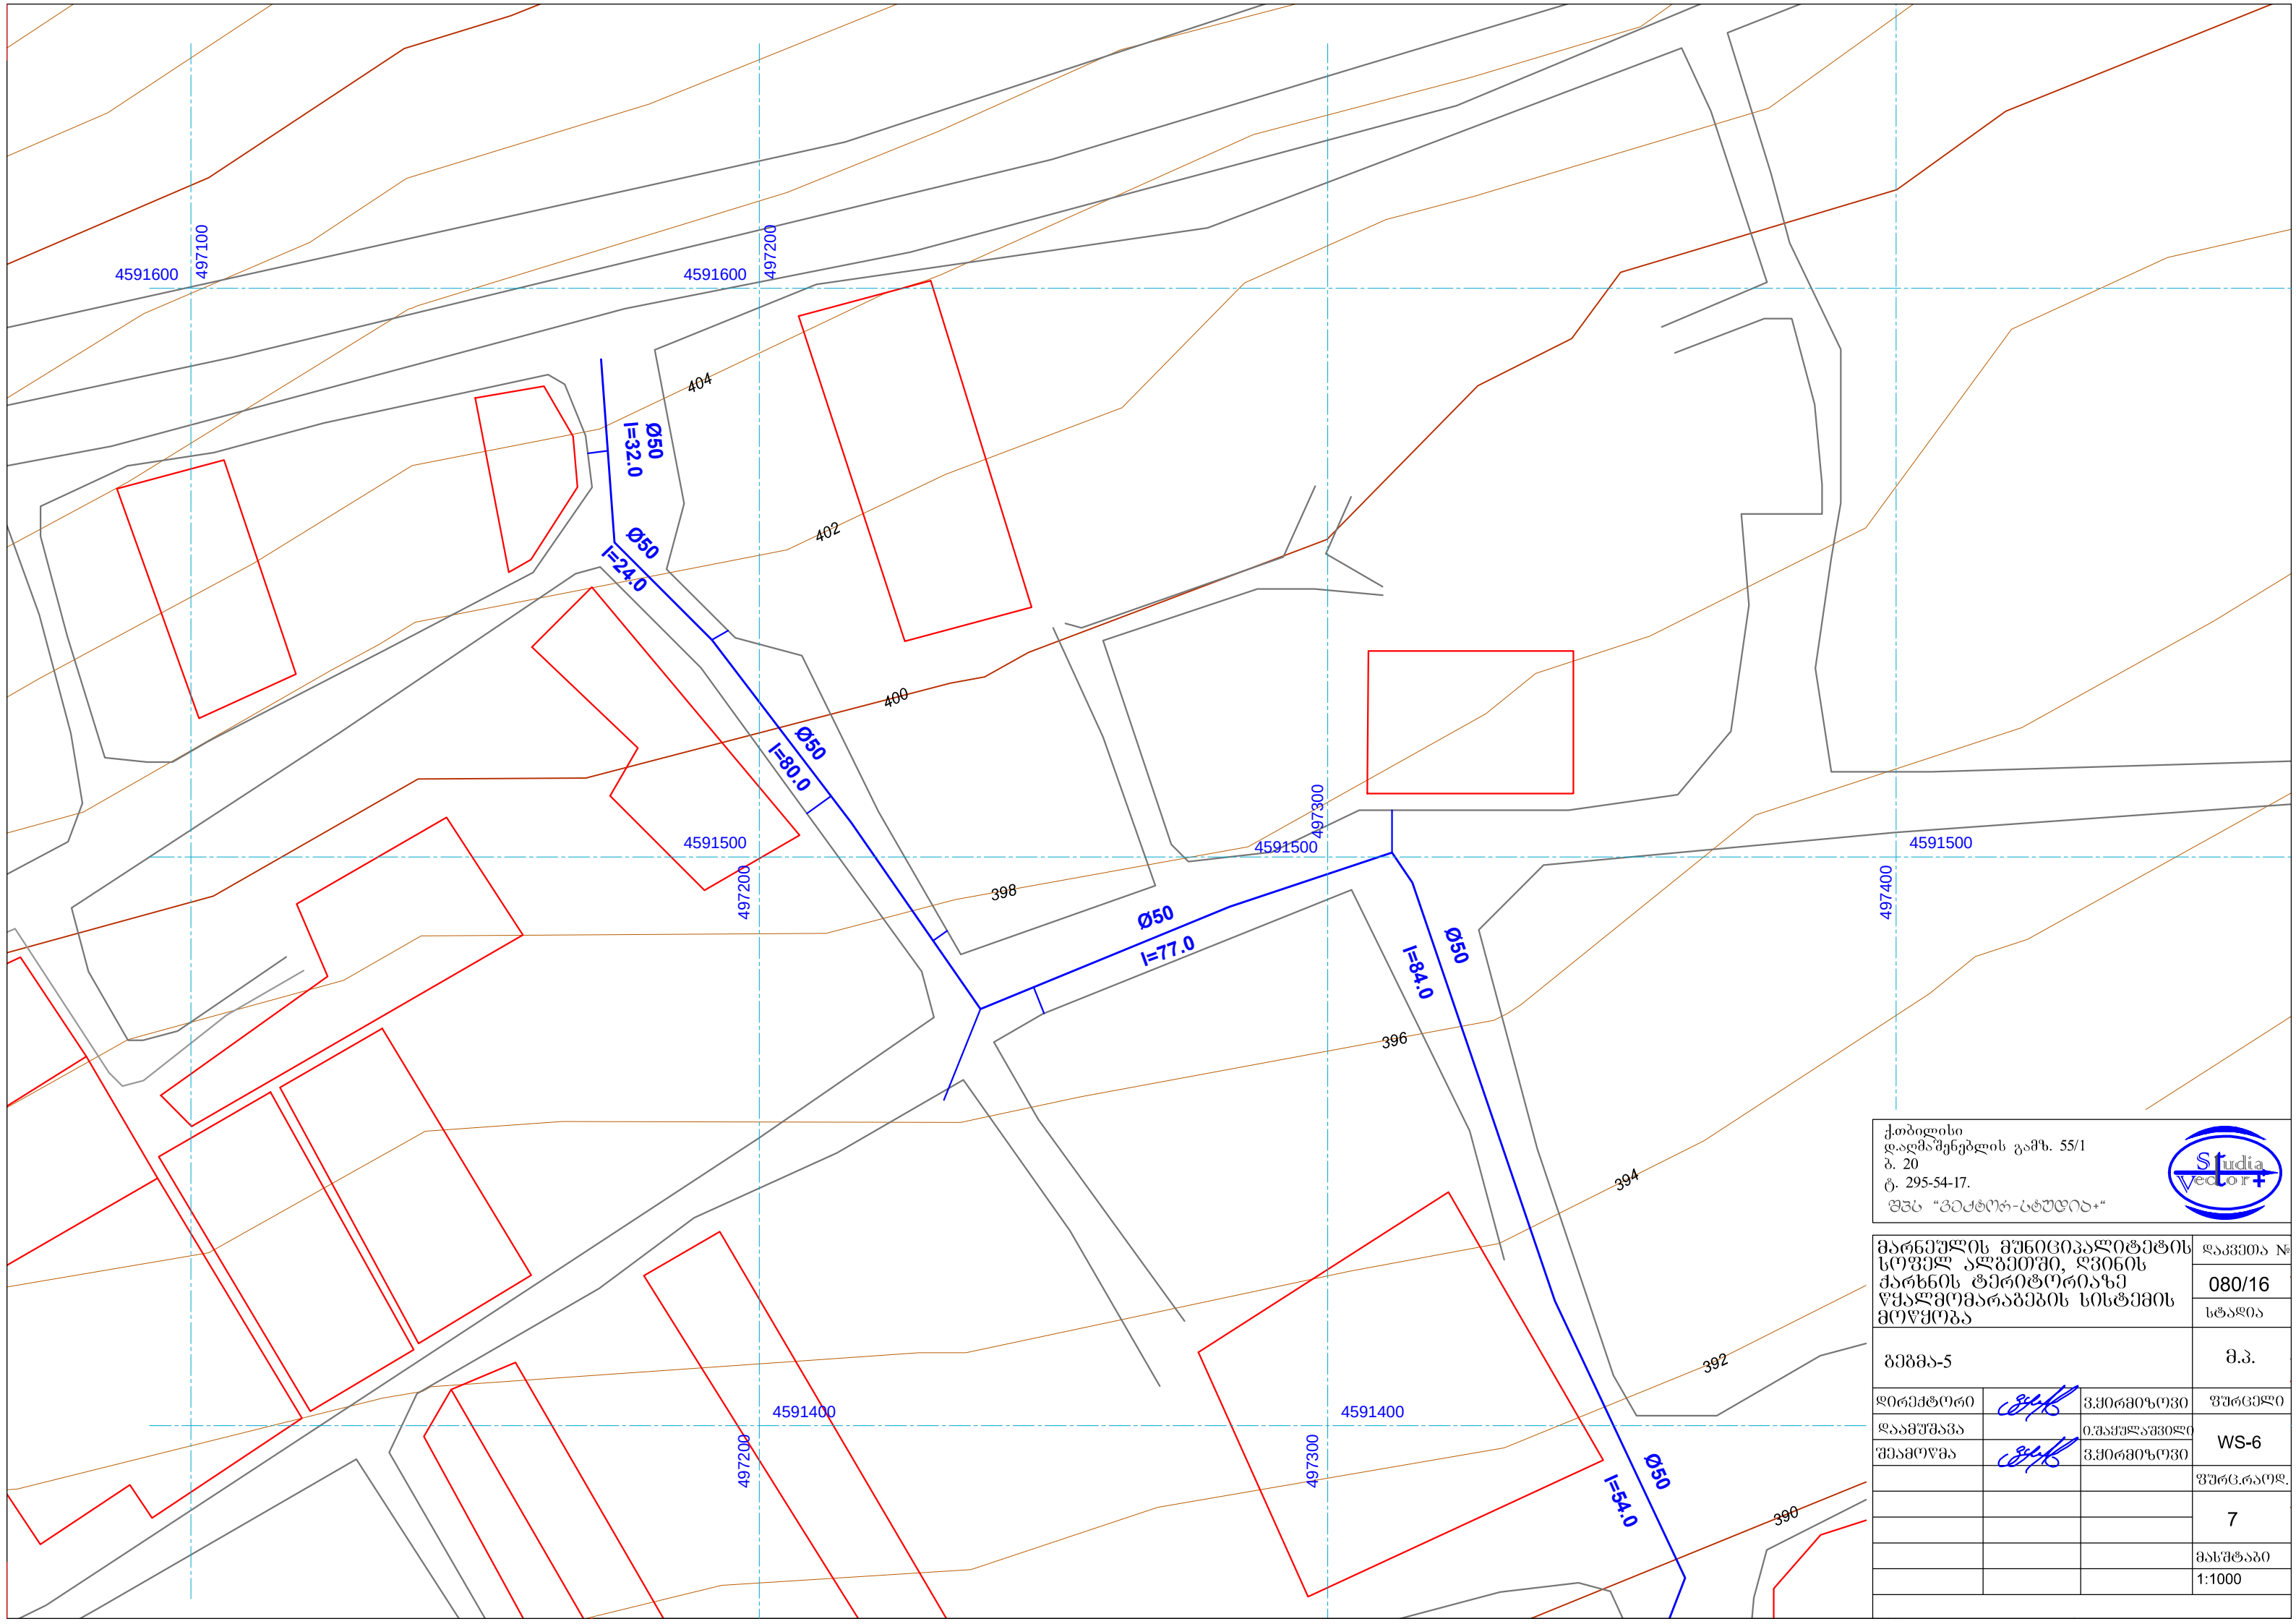

ქობილისი
დალმაშენების გამზ. 55/1
ბ. 20
ტ. 295-54-17.
მეპს "ვიქტორ-სტუდიო+"



მარნეულის მუნიციპალიტეტის სოფელ ალგეთში, ღვინის ქარხნის ტერიტორიაზე წყალმომარაგების სისტემის მოწყობა	დაკვეთა №
	080/16
	სტადია

ბმბმბ-5	მ.პ.
---------	------

დირექტორი		პ.მომიჯოვი	ფურცელი
-----------	---	------------	---------

დაამუშავა	0.შაყულაშვილი	WS-6
-----------	---------------	------

შეამოწმა		პ.პ.რამიშვილი	WS
			მზ. 12.12.2020

			შპს "საქსტელ"

			7

			მასშტაბი
			1:1000

			1:1000

გეგმა მ 1:20

140-150

20

140-150

20

7-10

100

10

10

Ø70

Ø1000

Ø110

Ø75-20


ბადახურვის
რკინა-ბეტონის
ფილა 1.5x1.5x0.2

ხუჭი
ჩაწნობი

რკინა-ბეტონის რბოლი
Ø1000

ძირის რკინა-ბეტონის
ფილა 1.5x15x0.2

მილის ძირის
ტექნოლოგიური
ნომერი

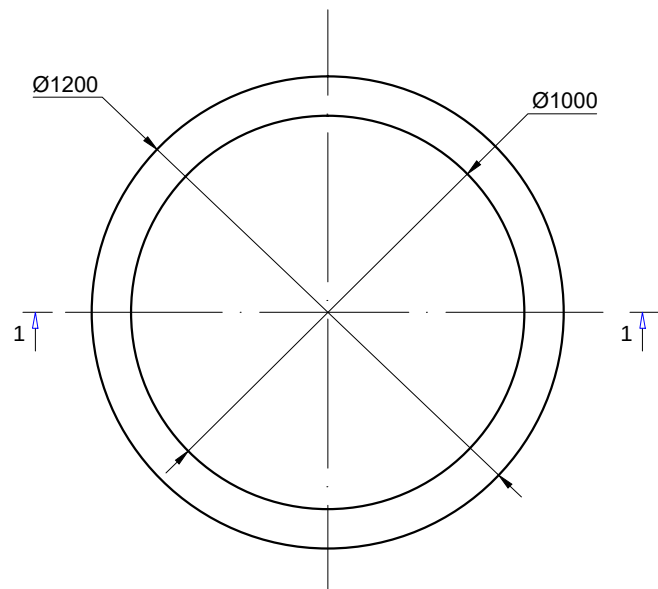

გადამყვანი ამერიკანკა

შპშვარი

პოლიეთილენის მილი

ვოლადის მილი

Ø50

71.6

90

5

10

10

50

Ø50

ბრუნვითი ჩამყრა
მეპანოზოში

(ლადის)
ქვრპის ჩამყრა
ხელოი

(ლადის)
ქვრპის საუშპველო
δ=10 სმ.

[illegible]

წყალსადენის ჯები			მ.პ.
ღირებულება		ვ.პირველი	გურგული
დაამუშავა		მ.პირველი	WS-7
შეამოწმა		ვ.პირველი	
			გურგული
			7
			მასშტაბი
			1:1000