





შპს "ვექტორ-სტუდია +"


მარნეულის მუნიციპალიტეტი.
სოფელი ოფრეთი. წყალსადენის
ქსელის მოწყობა

თბილისი-2016

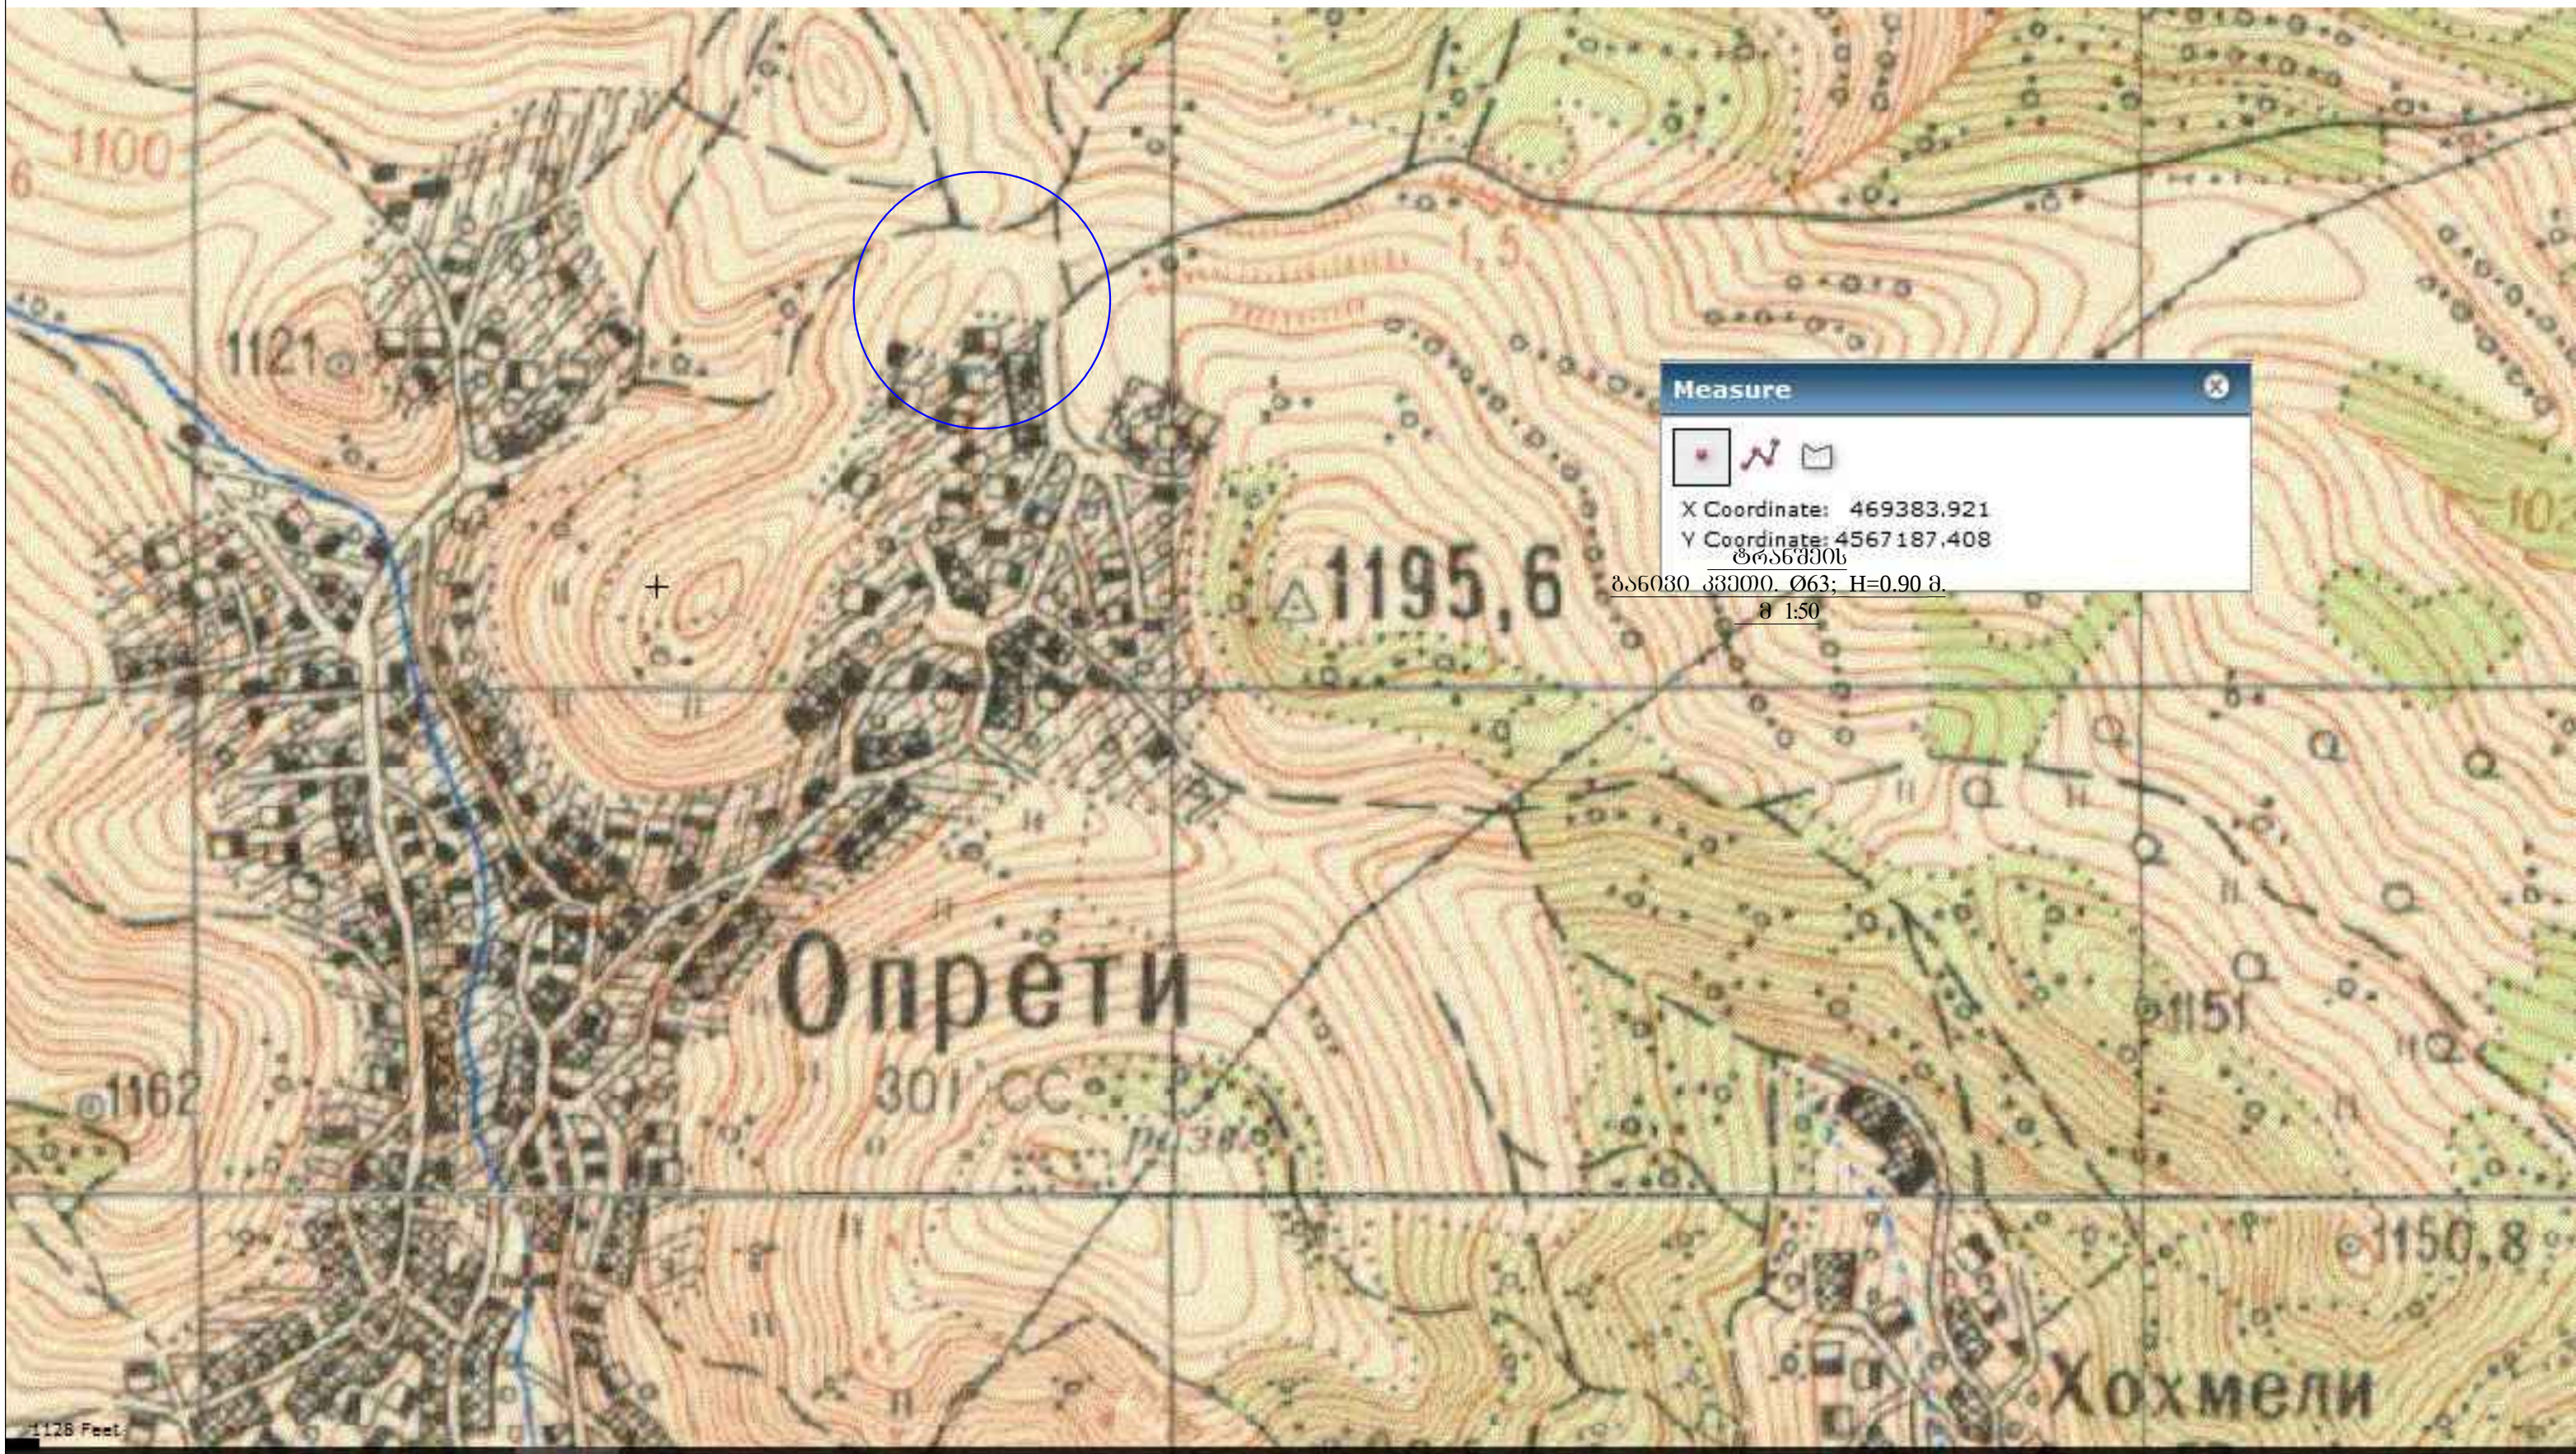

ქობულაძის დავით აღმაშენებლის გამზ. 55/1 ბ. 20 ტ. 295-54-17. ფპს "კონსტრუქტორ-სტუდია"		დირექტორი	<i>გაბ</i>	კ.პირამიზოვი	ფურცელი
		ლაგამაშა	<i>გაბ</i>	0.პაპულაშვილი	WS-1
		შეამოვნა	<i>გაბ</i>	კ.პირამიზოვი	
					ფურც.რაოდ.
მარნეულის მუნიციპალიტეტი, სოფელი ოვრეთი. წყალსადენის ძეგლის მოწყობა	დაკვეთა №				4
	080/16				მასშტაბი
	სტადია				1:5000
სიტუაციური გეგმა	მ.კ.				

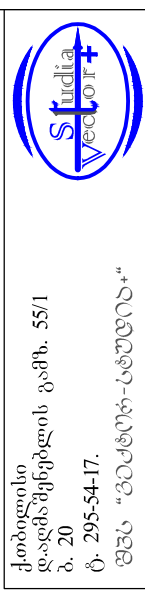[illegible]

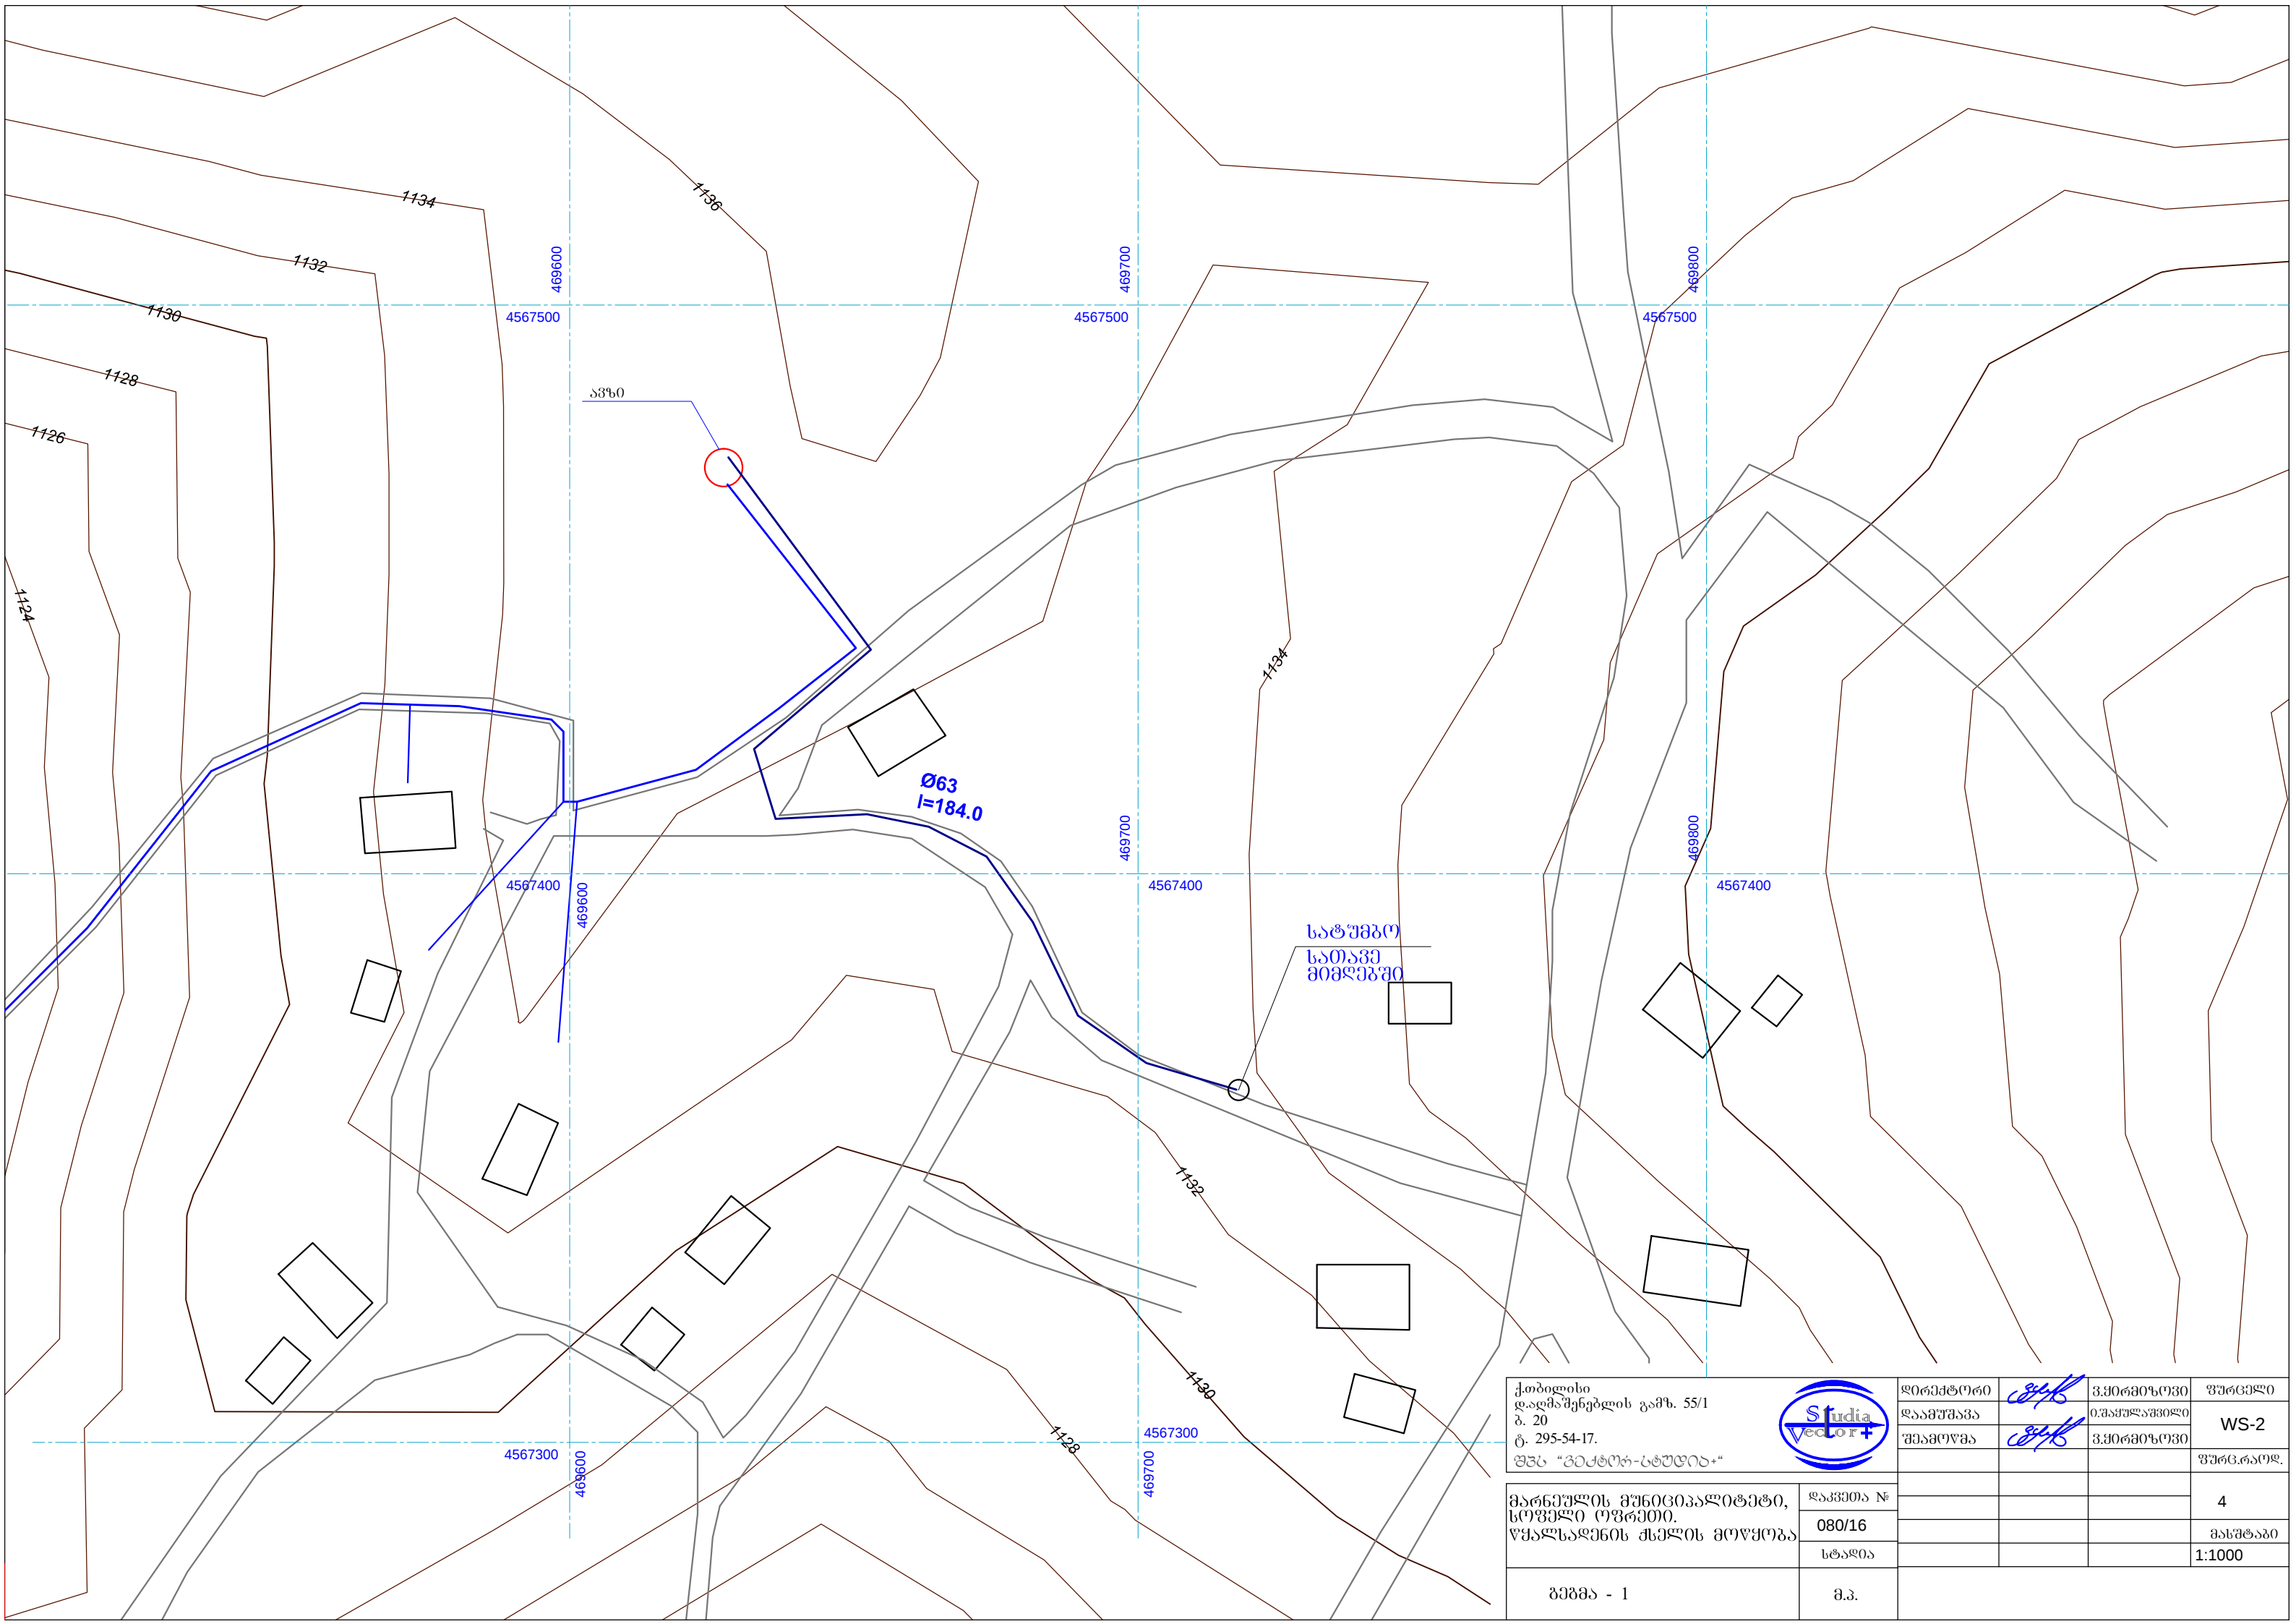

ქობილისი
დადამაშენებლის გაზ. 55/1
ბ. 20
ტ. 295-54-17.
ფხვს "კონსტრუქტორ-სტუდია"




დირექტორი	<i>გაზ</i>	კ.მ.რ.მ.ი.ზ.ი.ზ.ი.	ფურცელი
დაამუშავა	<i>გაზ</i>	0.კ.პ.მ.ლ.ა.შ.ი.ზ.ი.	WS-2
შეამოწმა	<i>გაზ</i>	კ.მ.რ.მ.ი.ზ.ი.ზ.ი.	ფურც.რაოდ.




მარნეულის მუნიციპალიტეტი,
სოფელი (ოფსები).
წყალსადენის ქსელის მოწყობა

დაკვეთა №			4
080/16			მასშტაბი
სტადია			1:1000


გეგმა - 1	მ.კ.	
-----------	------	--

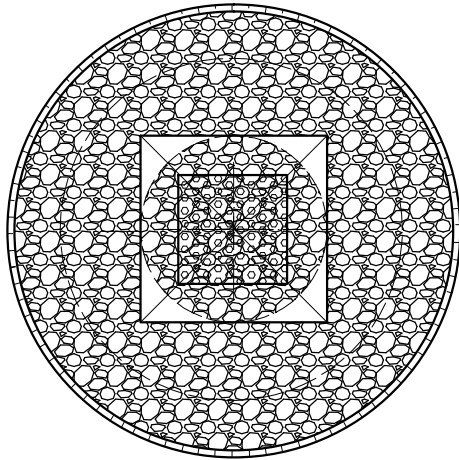

Technical drawing of a rectangular box. The main drawing shows a box with a total width of 120 and a total height of 110. A detail view of the top edge shows a width of 100 and a height of 70. A detail view of the bottom edge shows a width of 54.

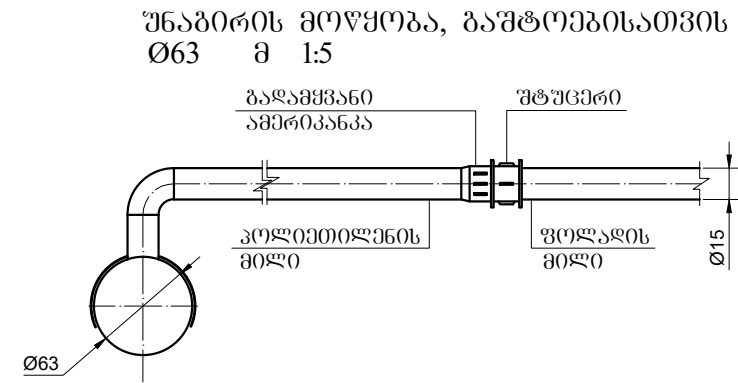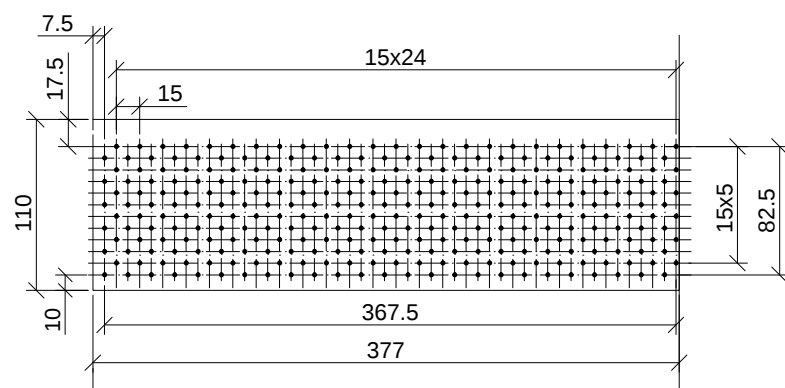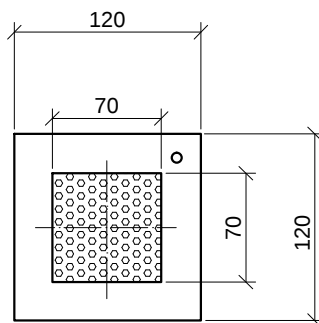

ტრანშეიხ
ბანკი კომ. 063; H=0.90 მ.
მ 1:50

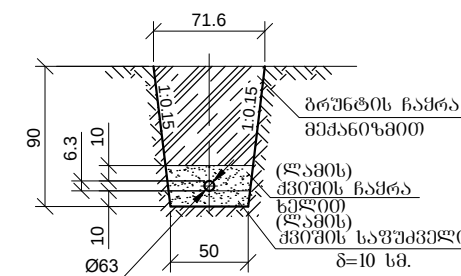[illegible]

ქობილისი დავითაშვილის გამზ. 55/1 ბ. 20 ტ. 295-54-17. ფპს "ცენტრ-ტელედი+"		ღირებულება	<i>[Signature]</i>	კვირები/წელი	ფურცელი
		დაამუშავა	<i>[Signature]</i>	0.3333333333	WS-4
		შეამოწმა	<i>[Signature]</i>	კვირები/წელი	
მარნეულის მუნიციპალიტეტი, სოფელი ოფრეთი. წყალსადენის ქსელის მოწყობა	დაკვეთის № 080/16 სტადია				4
					მასშტაბი
					1:50
კამერა, ღრენაჟი სატუმბოს მოწყობა.	მ.პ.				