




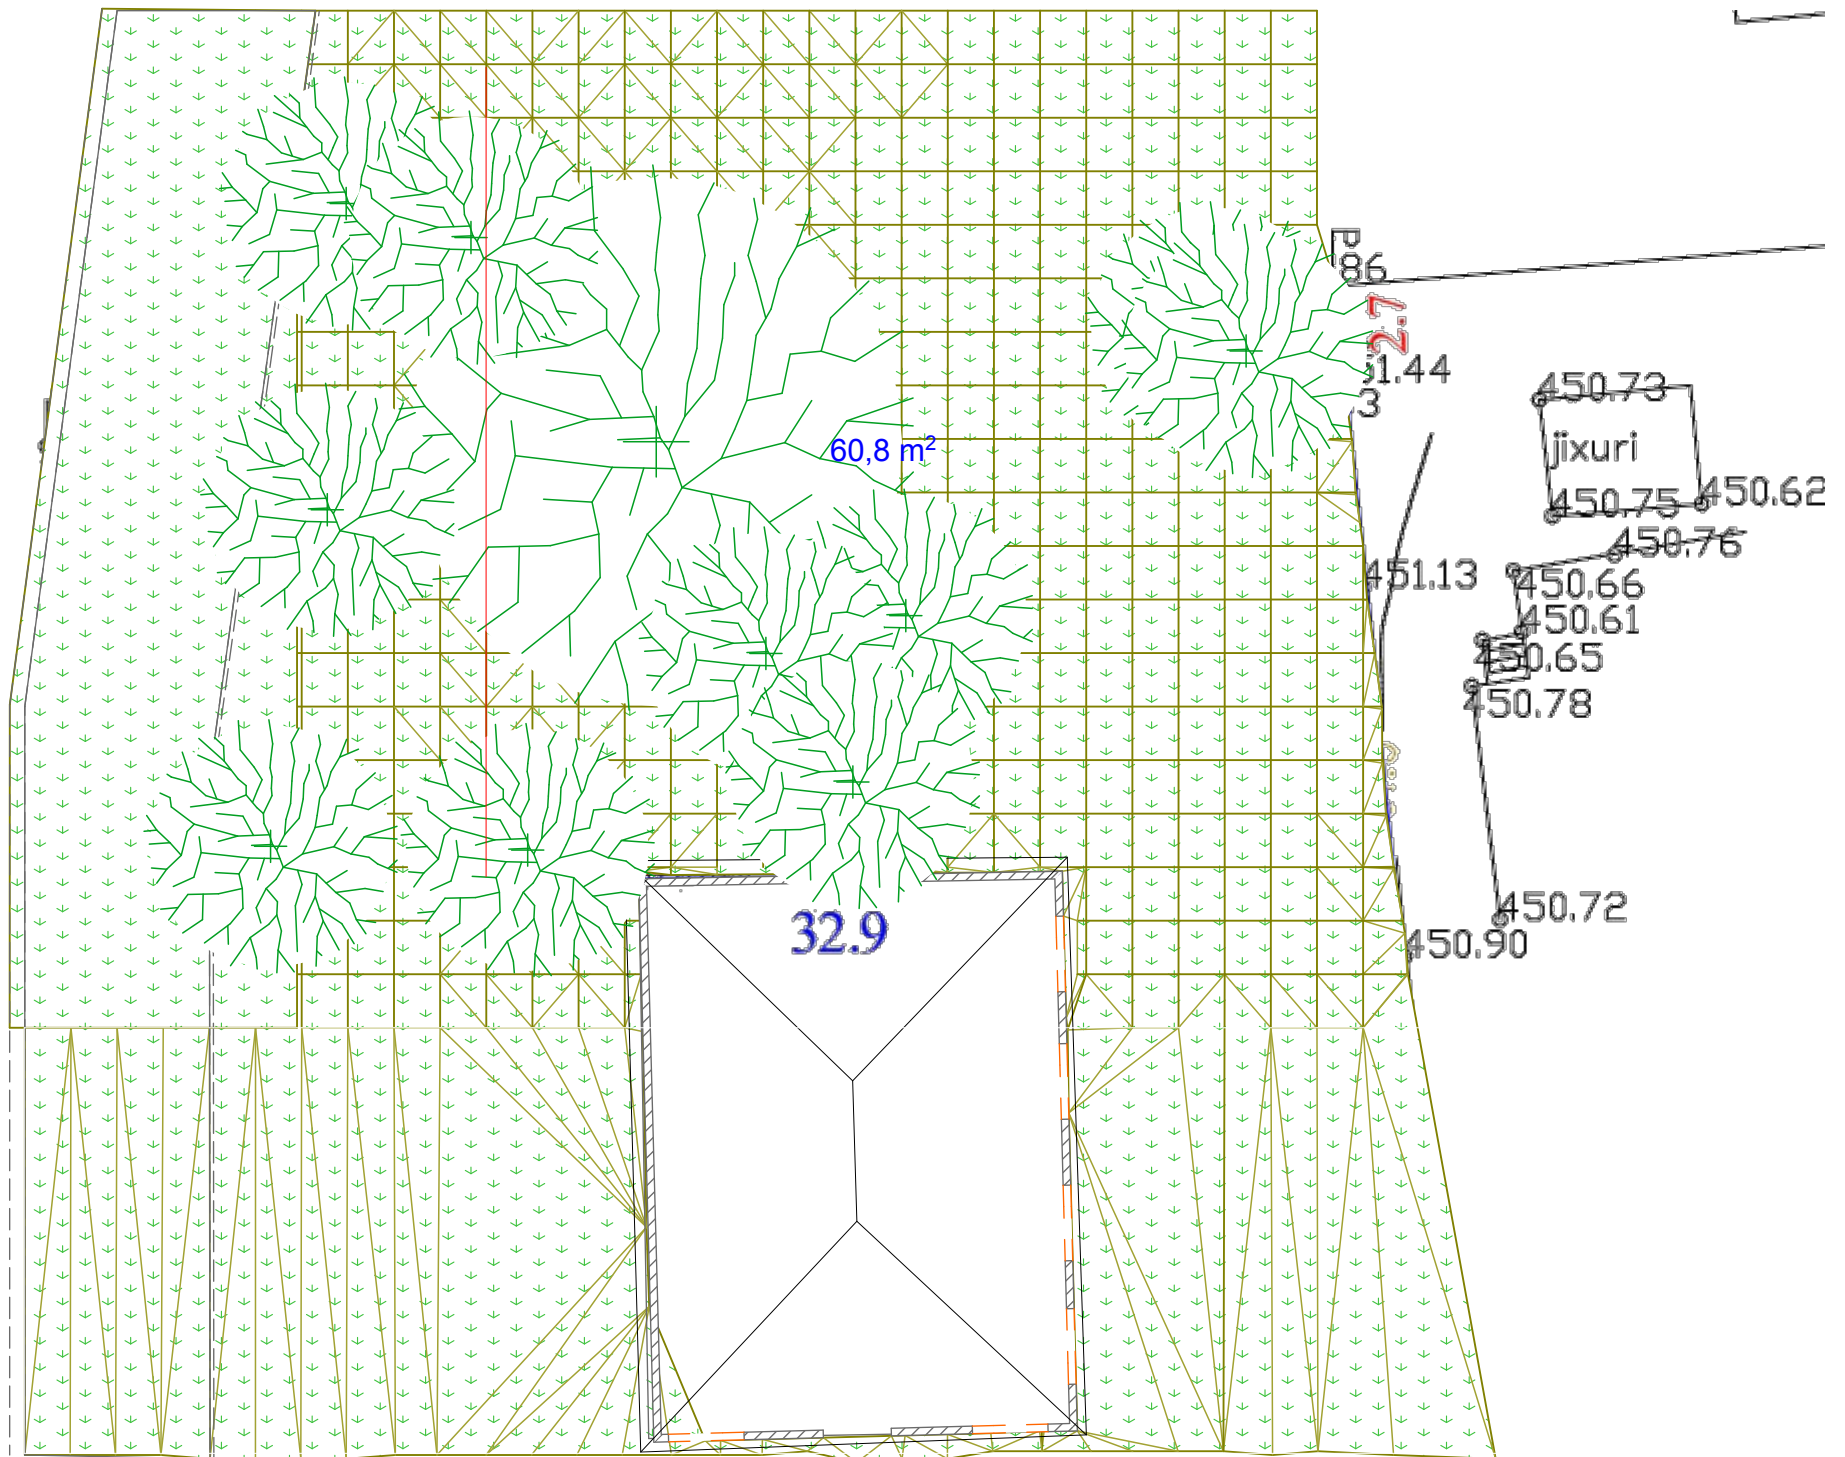


Wrili I-I

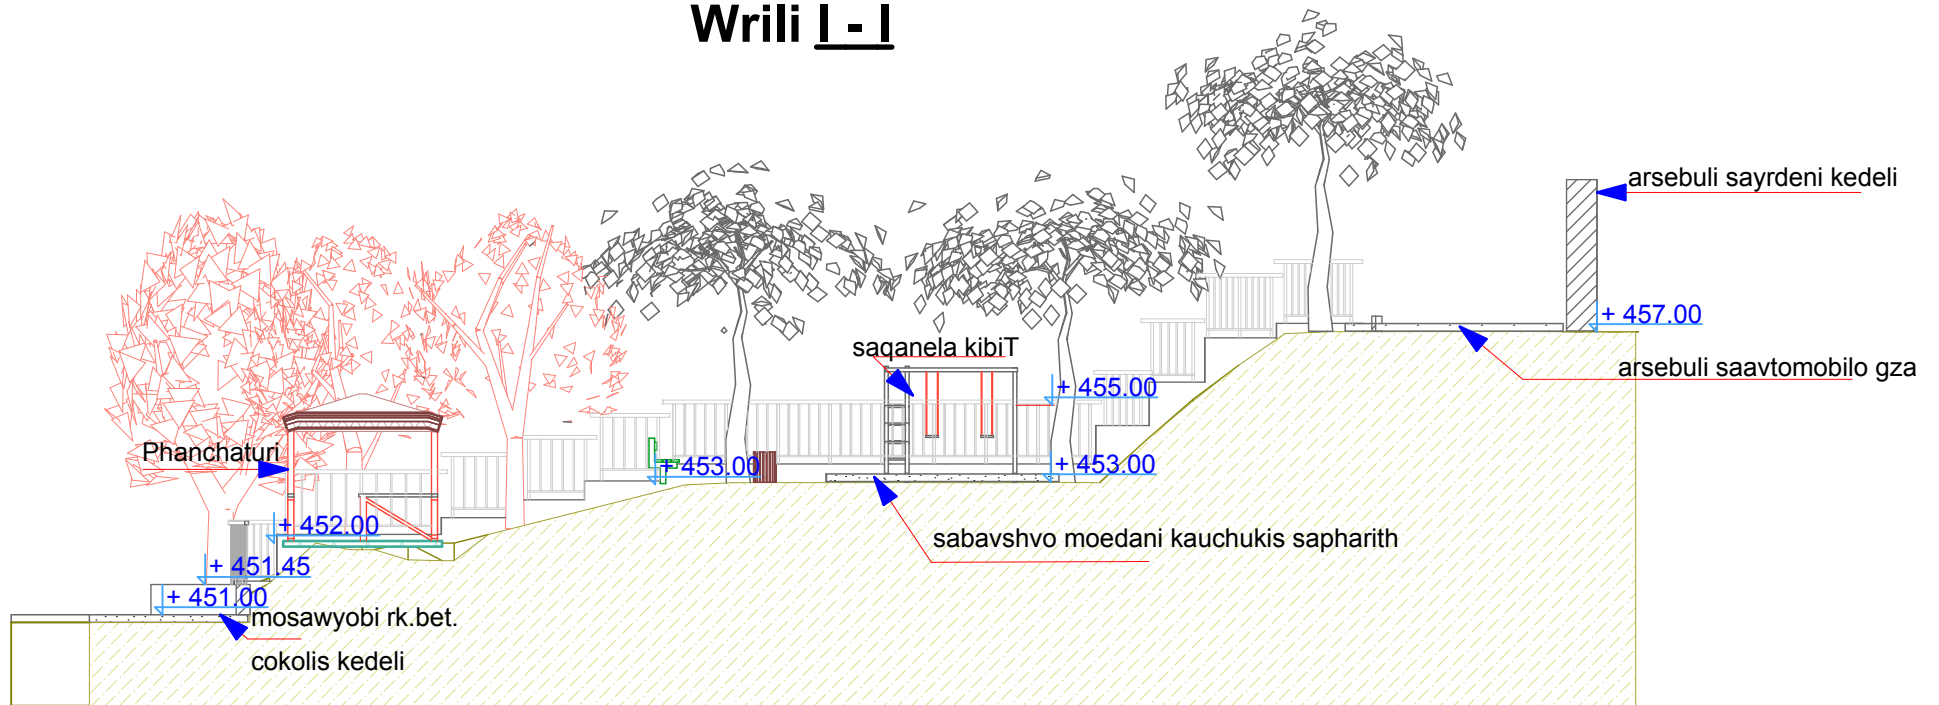


Wrili II - II

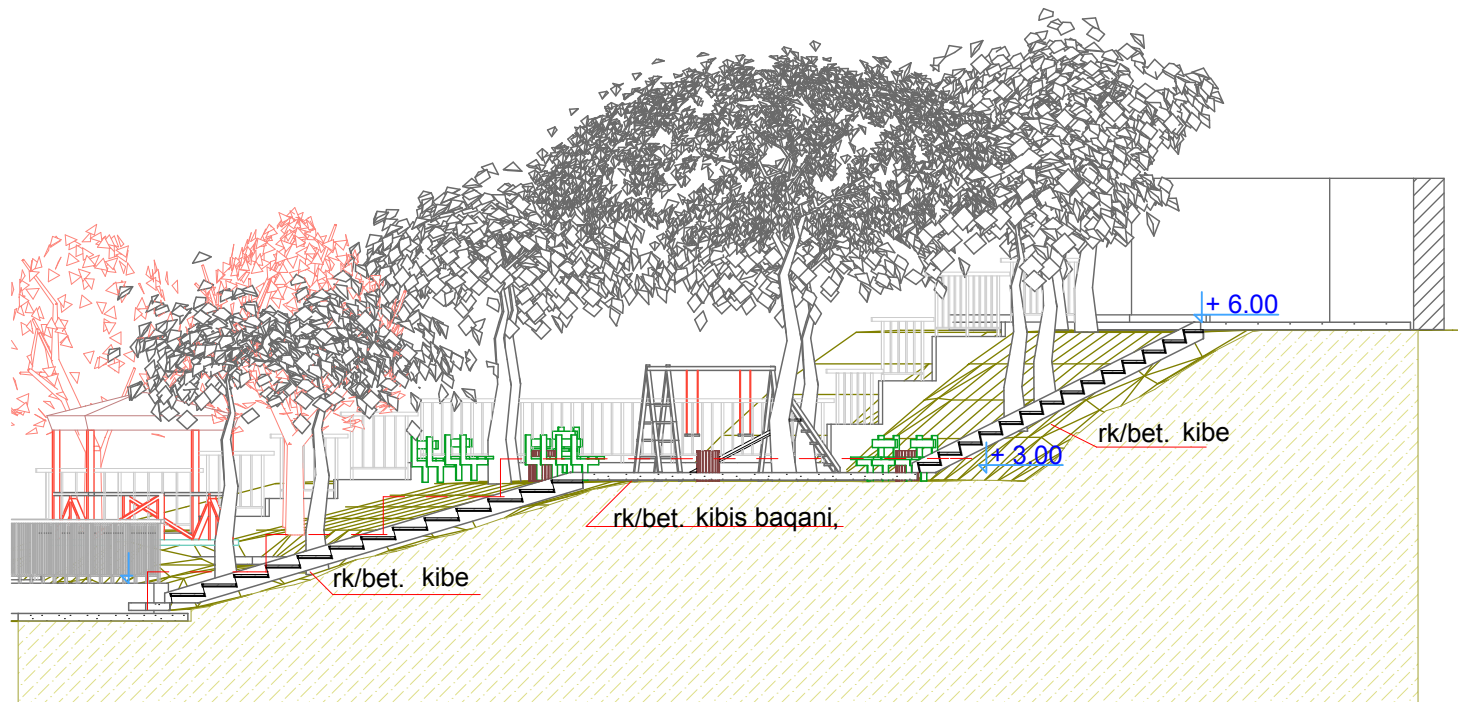

Wrili III-III

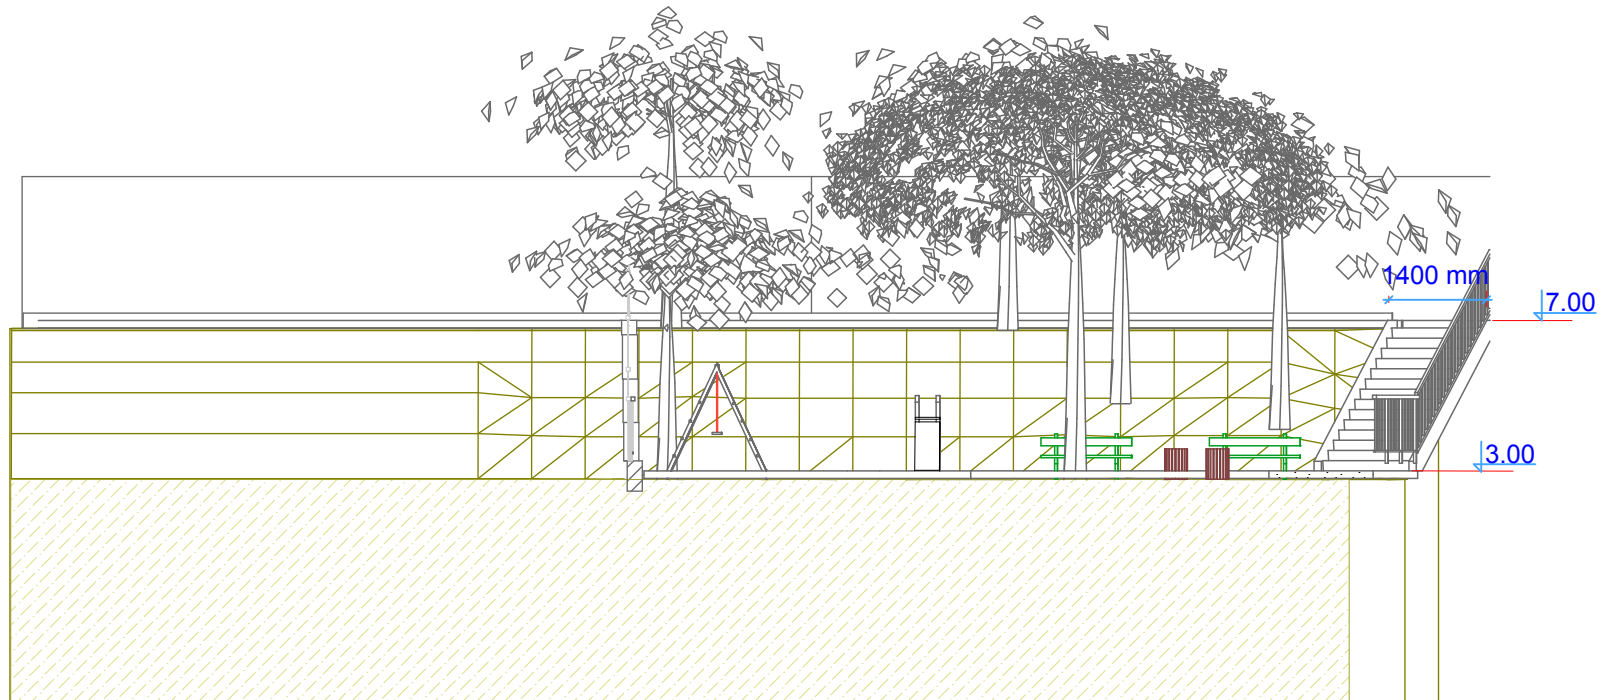


11

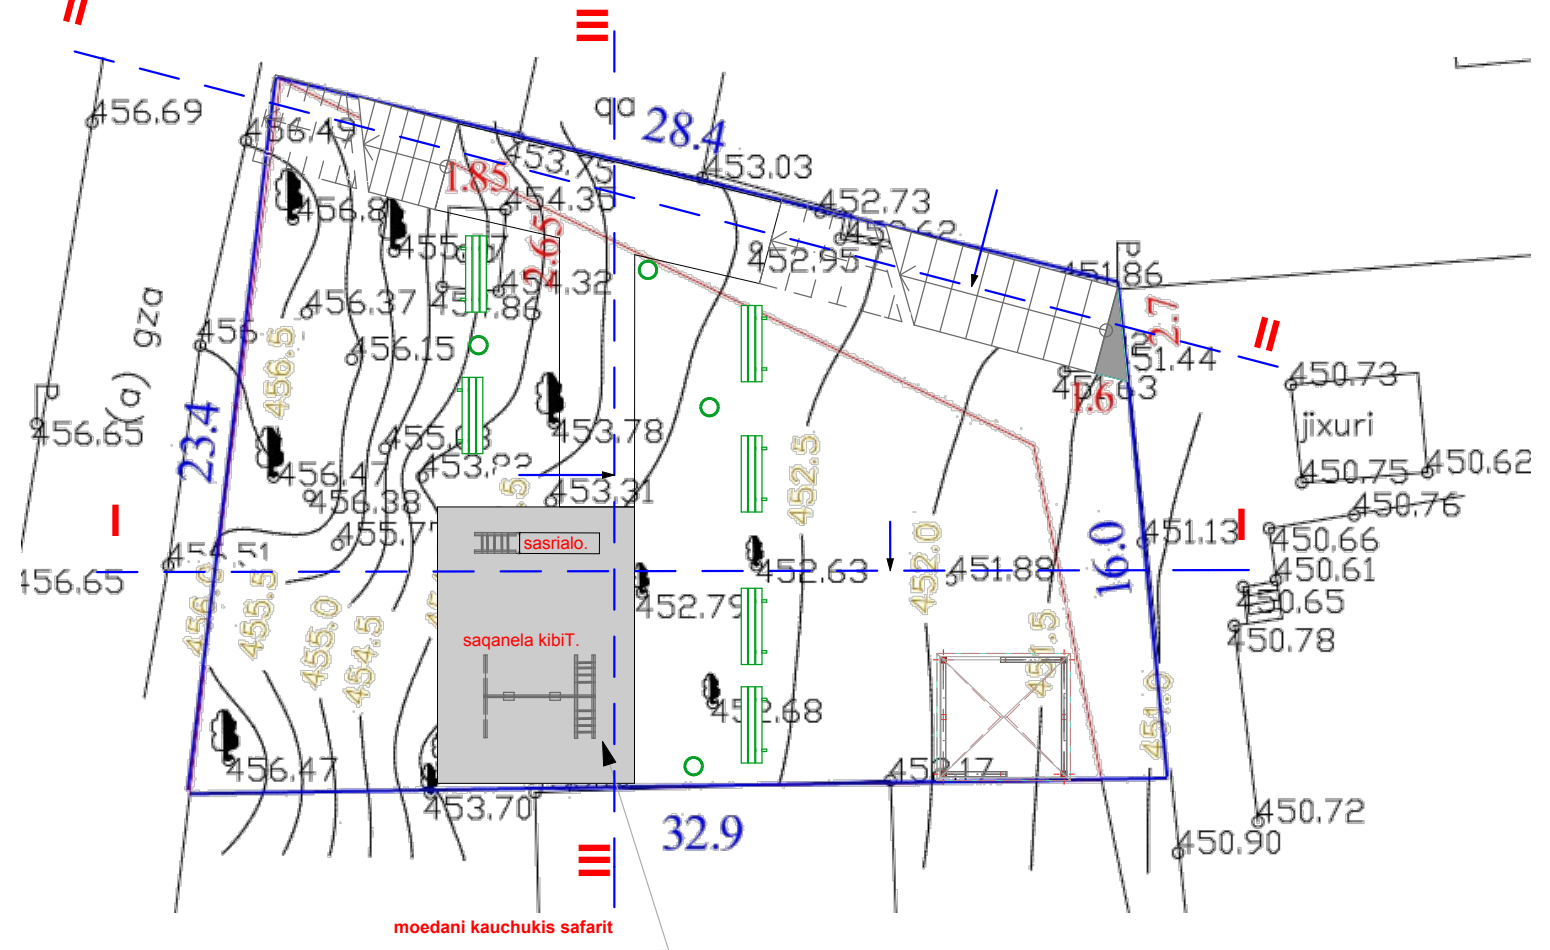



რკ. ბეტონის კიბეების და ბაჟნის
ჰრილი I - I

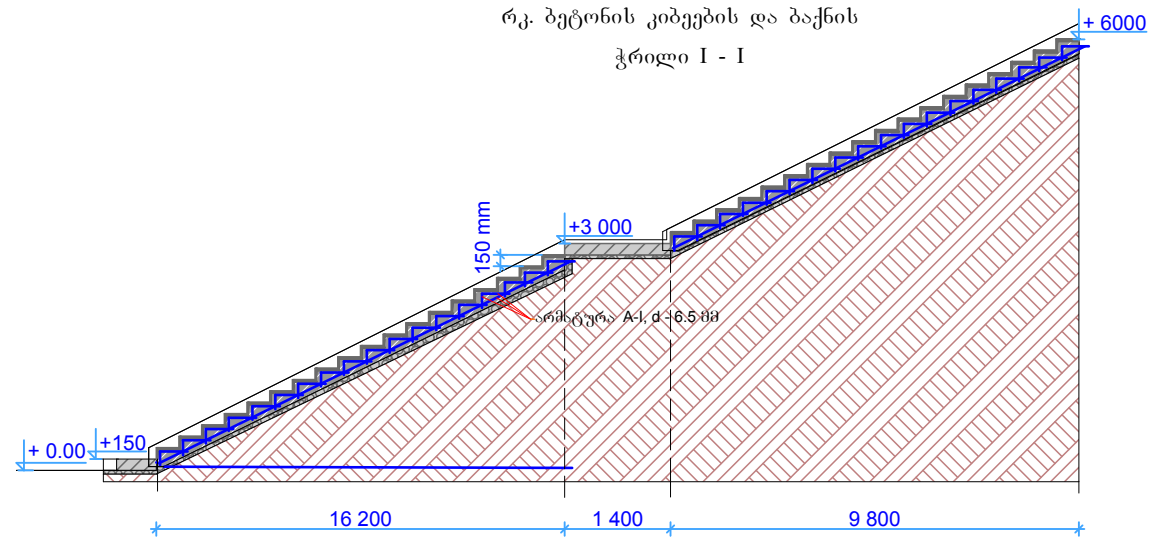

რკ. ბეტონის კიბის მარში არმირებით

