ტოპოგადაღება

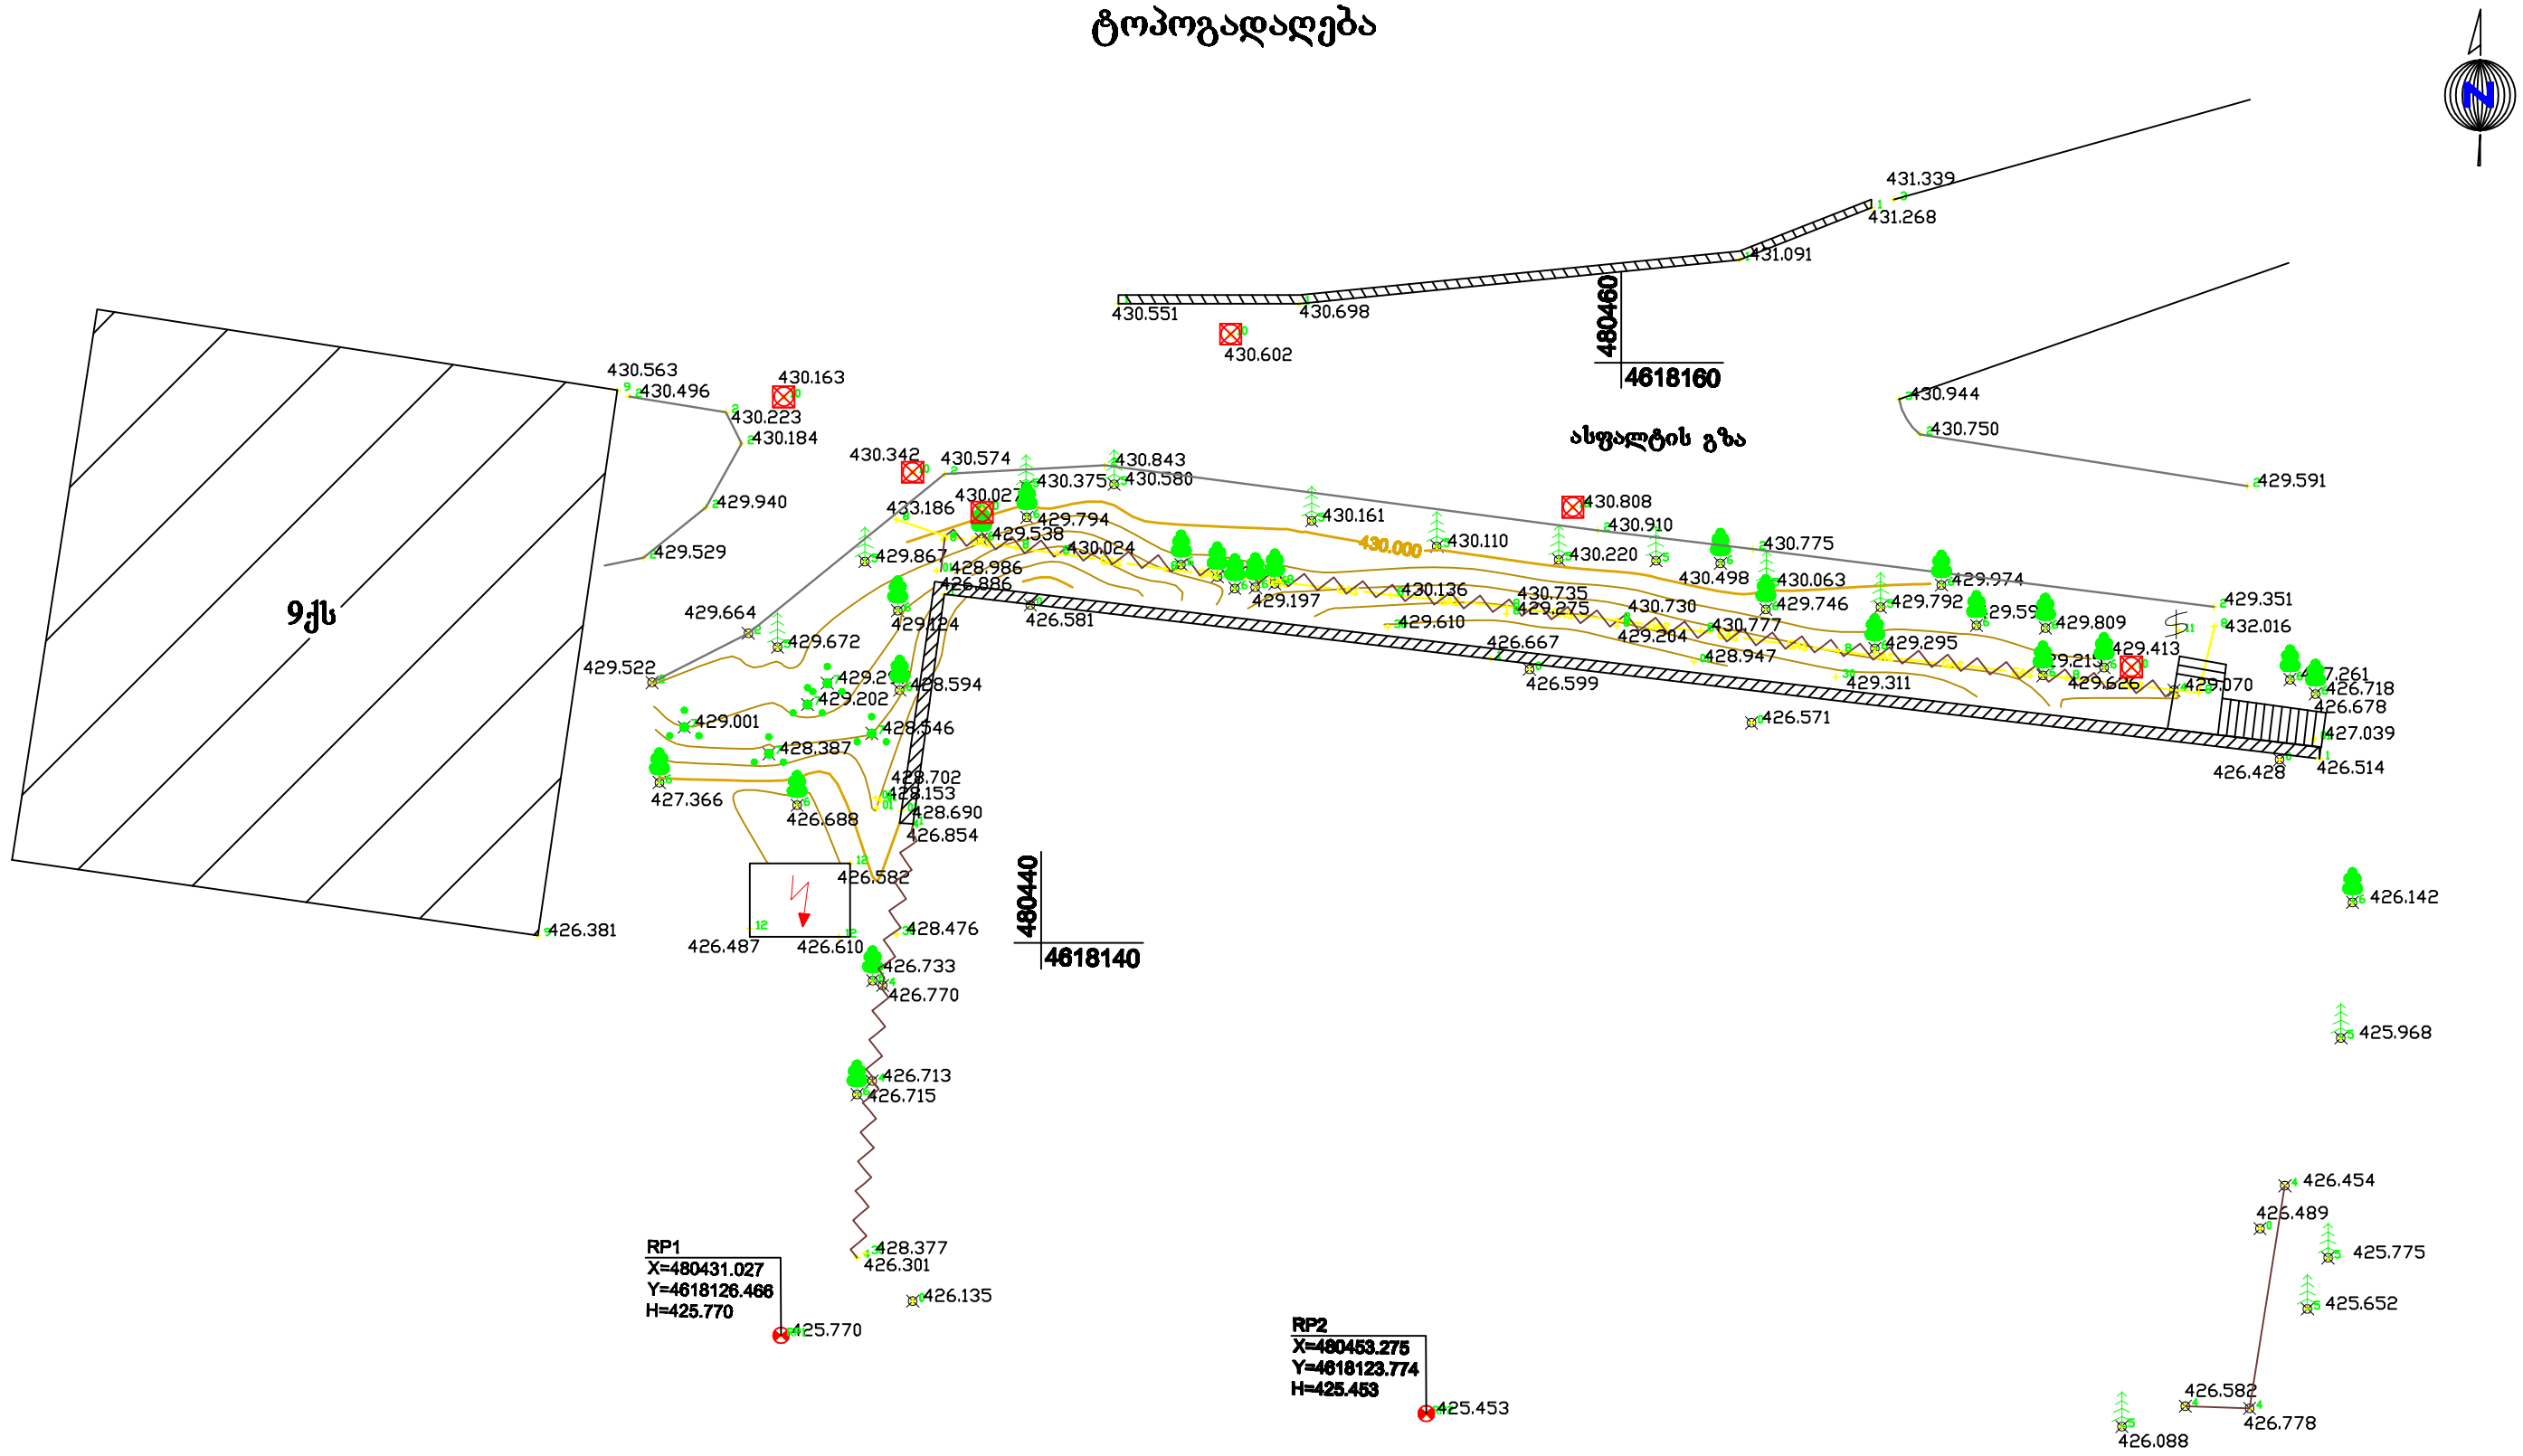

პირობითი აღნიშვნები

	შენობა		ჭა
	ტრანსფორმატორი		ბუჩქი
	არს. ბეტონის კედელი		მყარი წერტილი (რეპერი)
	ბორდიური		ჰორიზონტალი
	ფოთლოვანი ხე		მთავარი ჰორიზონტალი
	წიწვოვანი ხე		ასფალტის გზა
	გაზის მილი		კიბე
	მავთულის ღობე		

შ. პ. ს. "LMC"		
საქართველო, თბილისი, ირ. აბაშიძის 50 TEL: (+995 32) 291 22 99 lmcltd2011@gmail.com	GEORGIA, TBILISI, IRAKLI ABASHIDZE STR. 50 TEL: (+995 32) 291 22 99 lmcltd2011@gmail.com	

ქ. თბილისში, საბურთალოს რაიონში, ჩიქოვანის ქუჩის №30-ის და №34-ს შორის სპორტული მოედანის მიმდებარედ

ტოპოგადაღება

დირექტორი	დ. ჩახვაშვილი	
მთ. ინჟინერი	ზ. მიქატაძე	
შესასრულა	ვ. თაბუკაშვილი	

2016 წ.