



შპს. ნს სტუდო Ns studio
ტელ: 0(570) 444 588
+995 593 27 88 58
info@nsstudio.ge

სსიპ “ადსრულების ეროვნული ბიუროს” ტერიტორიულ ბიუროებში ქ.თელავში სასაწყობო
ანბარის და ავტოსადგომის პროექტი.

არქიტექტურული ნაწილი

თბილისი 2016



შპს. ნს სტუდო Ns studio
ტელ: 0(570) 444 588
+995 593 27 88 58
info@nsstudio.ge

სსიპ “აღსრულების ეროვნული ბიუროს” ტერიტორიულ ბიუროებში ქ.თელავში სასაწყობო
ანბარის და ავტოსადგომის პროექტი.

დირექტორი/არქიტექტორი

ლ.კაბანავა

არქიტექტორი

ნ.ჯანდურია

თბილისი 2016

საკროეჭტო ტერიტორიები მდებარეობს ქ. ზუგდიდსა და ქ. თელავში. თითოეულზე მოეწყო სასაწყობე ანგარები და ავტოსადგომები.

ქ. ზუგდიდში მდებარე ტერიტორიის საერთო ფართობი – 4657 მ2. ჩრ. –დას კუთხეში განთავსდა საოფისე შენობა რომლის ფართობი – 30 მ2-ია. ამავე მხრიდან არის შესაძლებელი ტერიტორიაზე მოხვედრა. უკიდურეს სამხ.-დას. კუთხეში განთავსდა სასაწყობე ანგარი ორ ქანობიანი გადახურვით. საერთო ფართობით – 300 მ2.

შენობის რკინაბეტონის საძირკველზე მოწყობილი, ხოლო მზიდი კონსტრუქცია ფოლადის კვადრატული მილებისგან კედლები კი სენდვიჩ პანელებით მოეწყო. ტერიტორიის დარჩენილი ნაწილი მთლიანად ეთმობა ავტოსადგომს, გათვლილი 147 ავტომობილიზე. ტერიტორია შემოსაზღვრულია ლითონის მსუბუქი ღობით. სამხ. და დას. ნაწილში ღობესთან, ასევე ორივე შენობის გარშემო, ტერიტორია ფრაგმენტულად გაგვანდა. მთლიან ტერიტორიაზე საჭიროებისამებრ დამონტაჟდა ლამპიონები.

ქ. თელავში მდებარე ტერიტორიის საერთო ფართობი – 5000 მ2. სამხ. დას. კუთხეში განთავსდა საოფისე შენობა რომლის ფართობი – 30 მ2-ია. ამავე მხრიდან არის შესაძლებელი ტერიტორიაზე მოხვედრა. ასევე სამხ.-დასავლეთით კუთხეში განთავსდა სასაწყობე ანგარი ორ ქანობიანი გადახურვით . საერთო ფართობით – 300 მ2.

შენობის რკინაბეტონის საძირკველზე მოწყობილი, ხოლო მზიდი კონსტრუქცია ფოლადის კვადრატული მილებისგან კედლები კი სენდვიჩ პანელებით მოეწყო. ტერიტორიის დარჩენილი ნაწილი მთლიანად ეთმობა ავტოსადგომს, გათვლილი 195 ავტომობილიზე. ტერიტორია შემოსაზღვრულია ლითონის მსუბუქი ღობით. სამხ. და დას. ნაწილში ღობესთან, ასევე ორივე შენობის გარშემო, ტერიტორია ფრაგმენტულად გაგვანდა. მთლიან ტერიტორიაზე საჭიროებისამებრ დამონტაჟდა ლამპიონები.

ფურცლების ჩამონათვალი


- 1. სატიტულო ფურცელი
- 2. ხელმოწერის ფურცელი
- 3. განმარტებითი ბარათი
- 4. ფურცლების ჩამონათვალი
- 5. გენ-გეგმა. თელავი.
- 6. გენ-გეგმა. ზუბდიდი.
- 7. საოფისე შენობა (მუშა ნახაზები)
- 8. საოფისე შენობა (მუშა ნახაზები)
- 9. ანგარი (მუშა ნახაზები)
- 10. ანგარი (მუშა ნახაზები)
- 11. კვანძები/კვეთები

გან-განგა მ-1:500
თელავი.

გეოდეზიის მონაცემები და რკინიგზის საფარიდან მანძილი
მ-100 მონიტორინგის სტაციონი

საკადასტრო საზღვარი
და ტერიტორიის გარე პერიმეტრის ღრუ.

-სულ ტერიტორიაზე განთავსდა **147**
ავტომობილი.

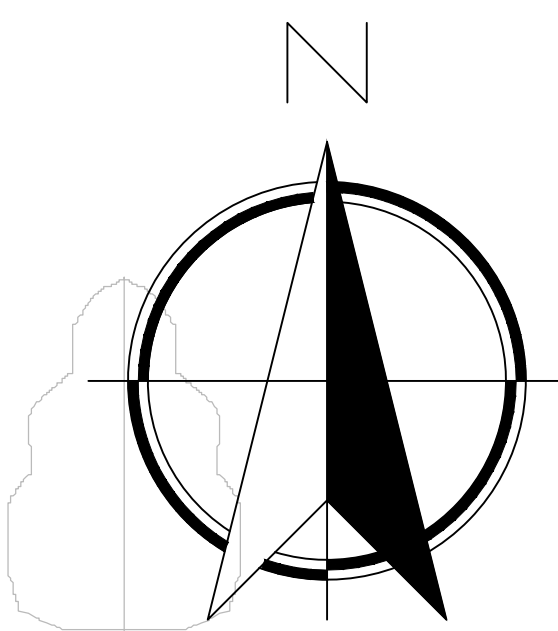

ფორმატი	A-3
ფურცელი	11
ბეჭედი	ა-5

ობიექტის დასახელება:

სსიპ "აღსრულების ეროვნული
გიუმრის" ტერიტორიულ გიუმრებში
ქმედებაში სასაფლაო ანგარიშს და
ავტოსადგომის პროექტი.

ნახულის დასახელება:

გან-განგა მ-1:500

პროექტის აღნიშვნა

შენიშვნა

-ქვეთი 1-1 იხ. **გან-5** გვერდზე

-შლაგბაუმის და გარე
პერიმეტრის ღრუის ტიპი იხ.
გან-5 გვერდზე


პროექტი	განგა	გეოდეზია
საპროექტო	განგა	გეოდეზია
მთ. პერიმეტრი	განგა	გეოდეზია
პროექტორი	განგა	გეოდეზია

STUDIO
ARCHITECTURE & DESIGN

მ.პ.ს. "სსიპ გეოდეზია"
0179 თბილისი ქ.განგაშის #34
ტელ. 570 444 588
E-mail: info@sstudio.ge

1:100	თხილი	29.07.2016
-------	-------	------------

სიტუაციური განგა მ-1:5000

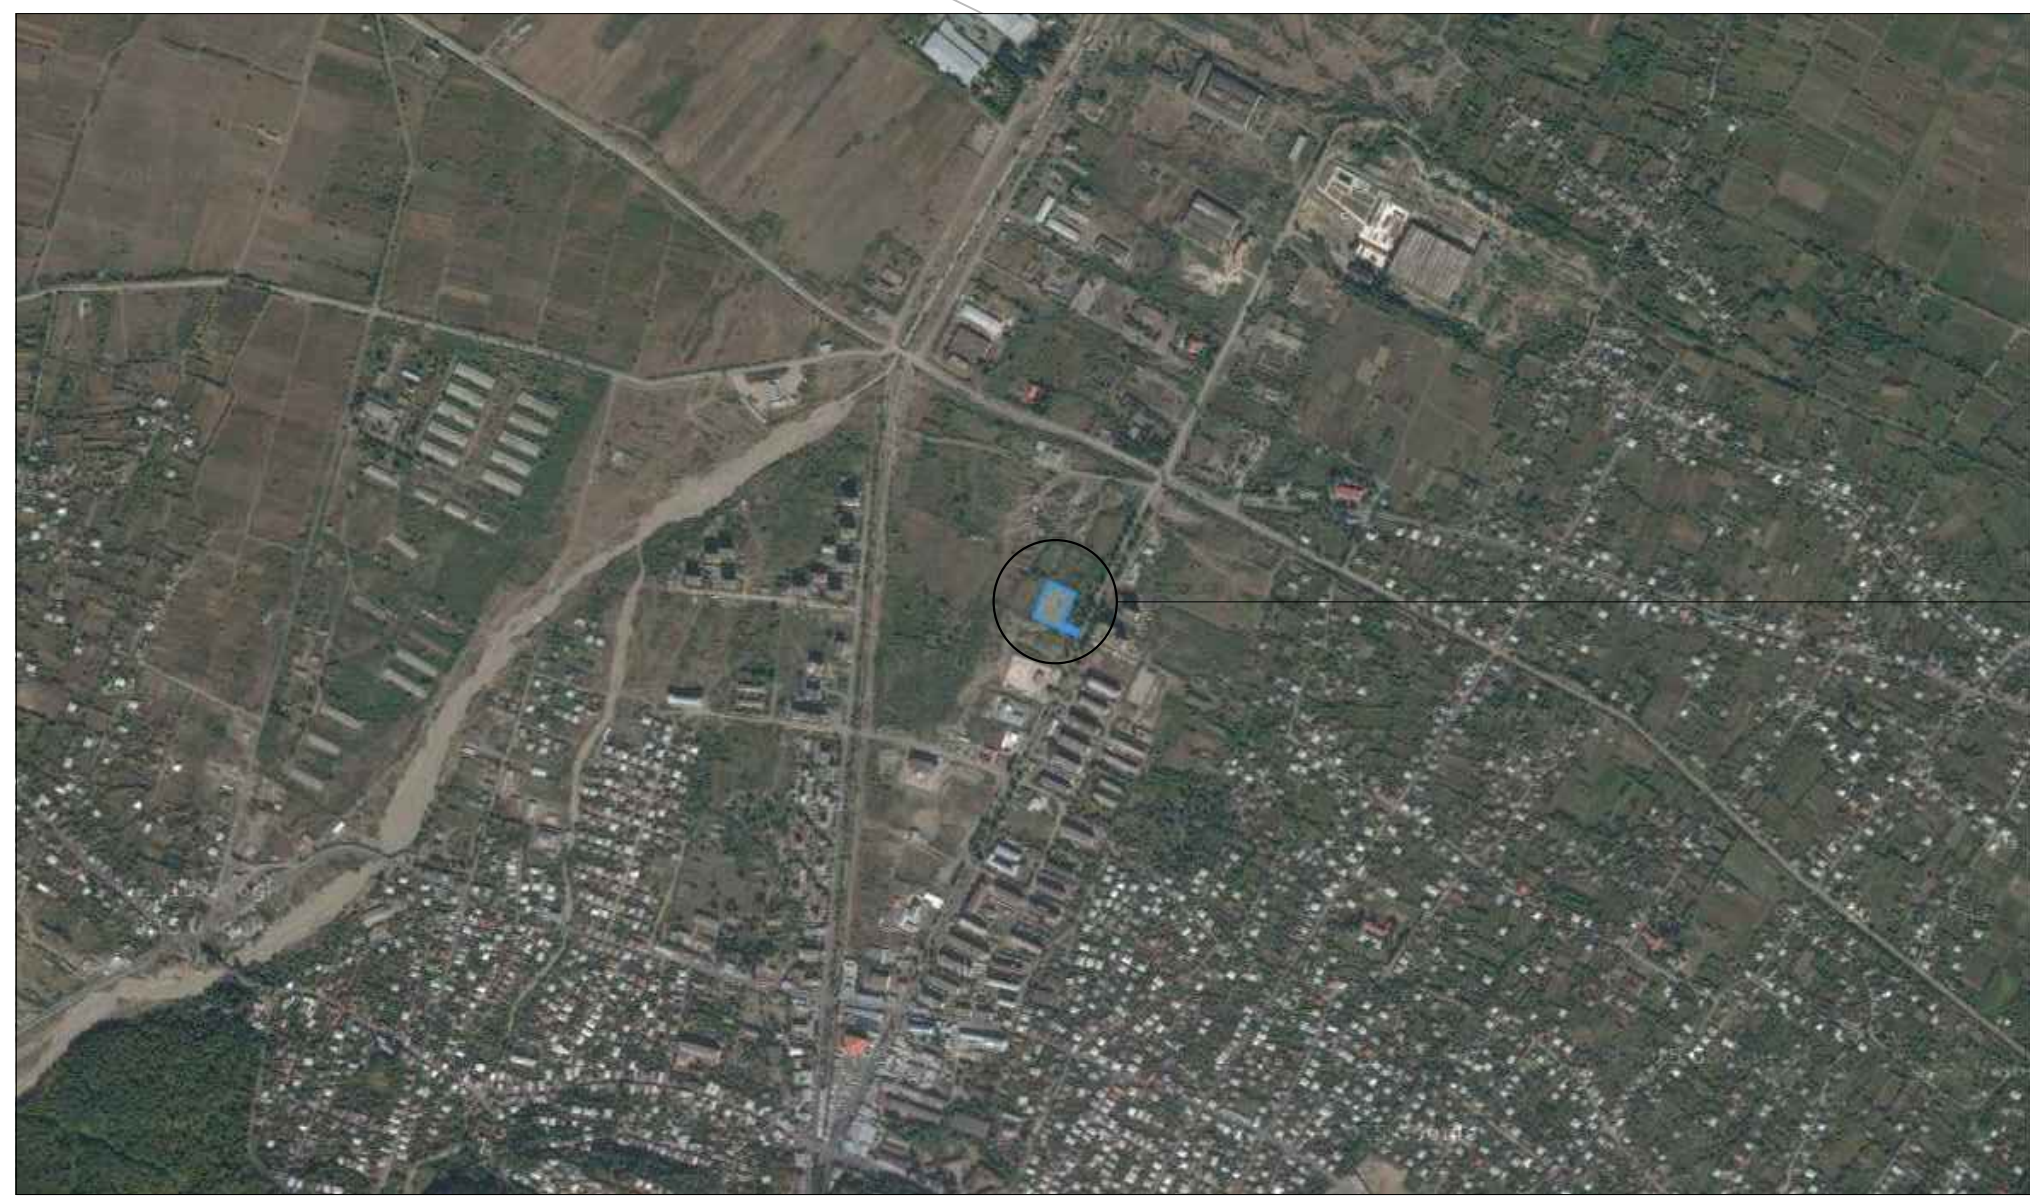

საკრეპტო ტერიტორია

შლაგბაუმი

-გარეპერიმეტრის ღრუ-**350მკმ.**

-გარედგნაე ხის ნერბი
სიმაღლე-1.8მ-**2სალი**



-პარკინგის ტერიტორიის დასახვა
ტარმოკლასტი-**1100მკმ.**

-პარკინგის ტერიტორია
გეტონი-გ30 მოხვენილი
ზედაპირით-**4550მ2**

მინდვრის საფარი-100მ2

გენ-გეგმა მ-1:500
.ჯუბლიდი.

- მარადმწვანე ხის ნერგი
სიმაღლე-1.8მ-3კმლი
- პარკინგის ტერიტორიის დახაზვა
ტერმოკლასტით-1150გრძ.მ
- პარკინგის ტერიტორია
გეტონი-გვო მოხვედრილი
ზედაპირით-4250მ2
- მიწების საფარი-70მ2
- გარეპერიმეტრის ღობე-280გრძ.მ

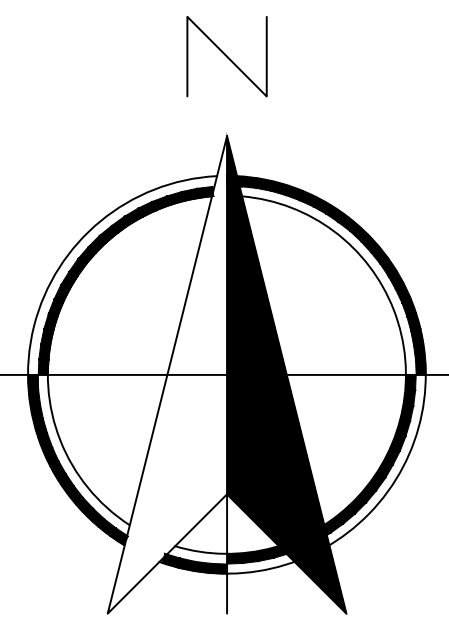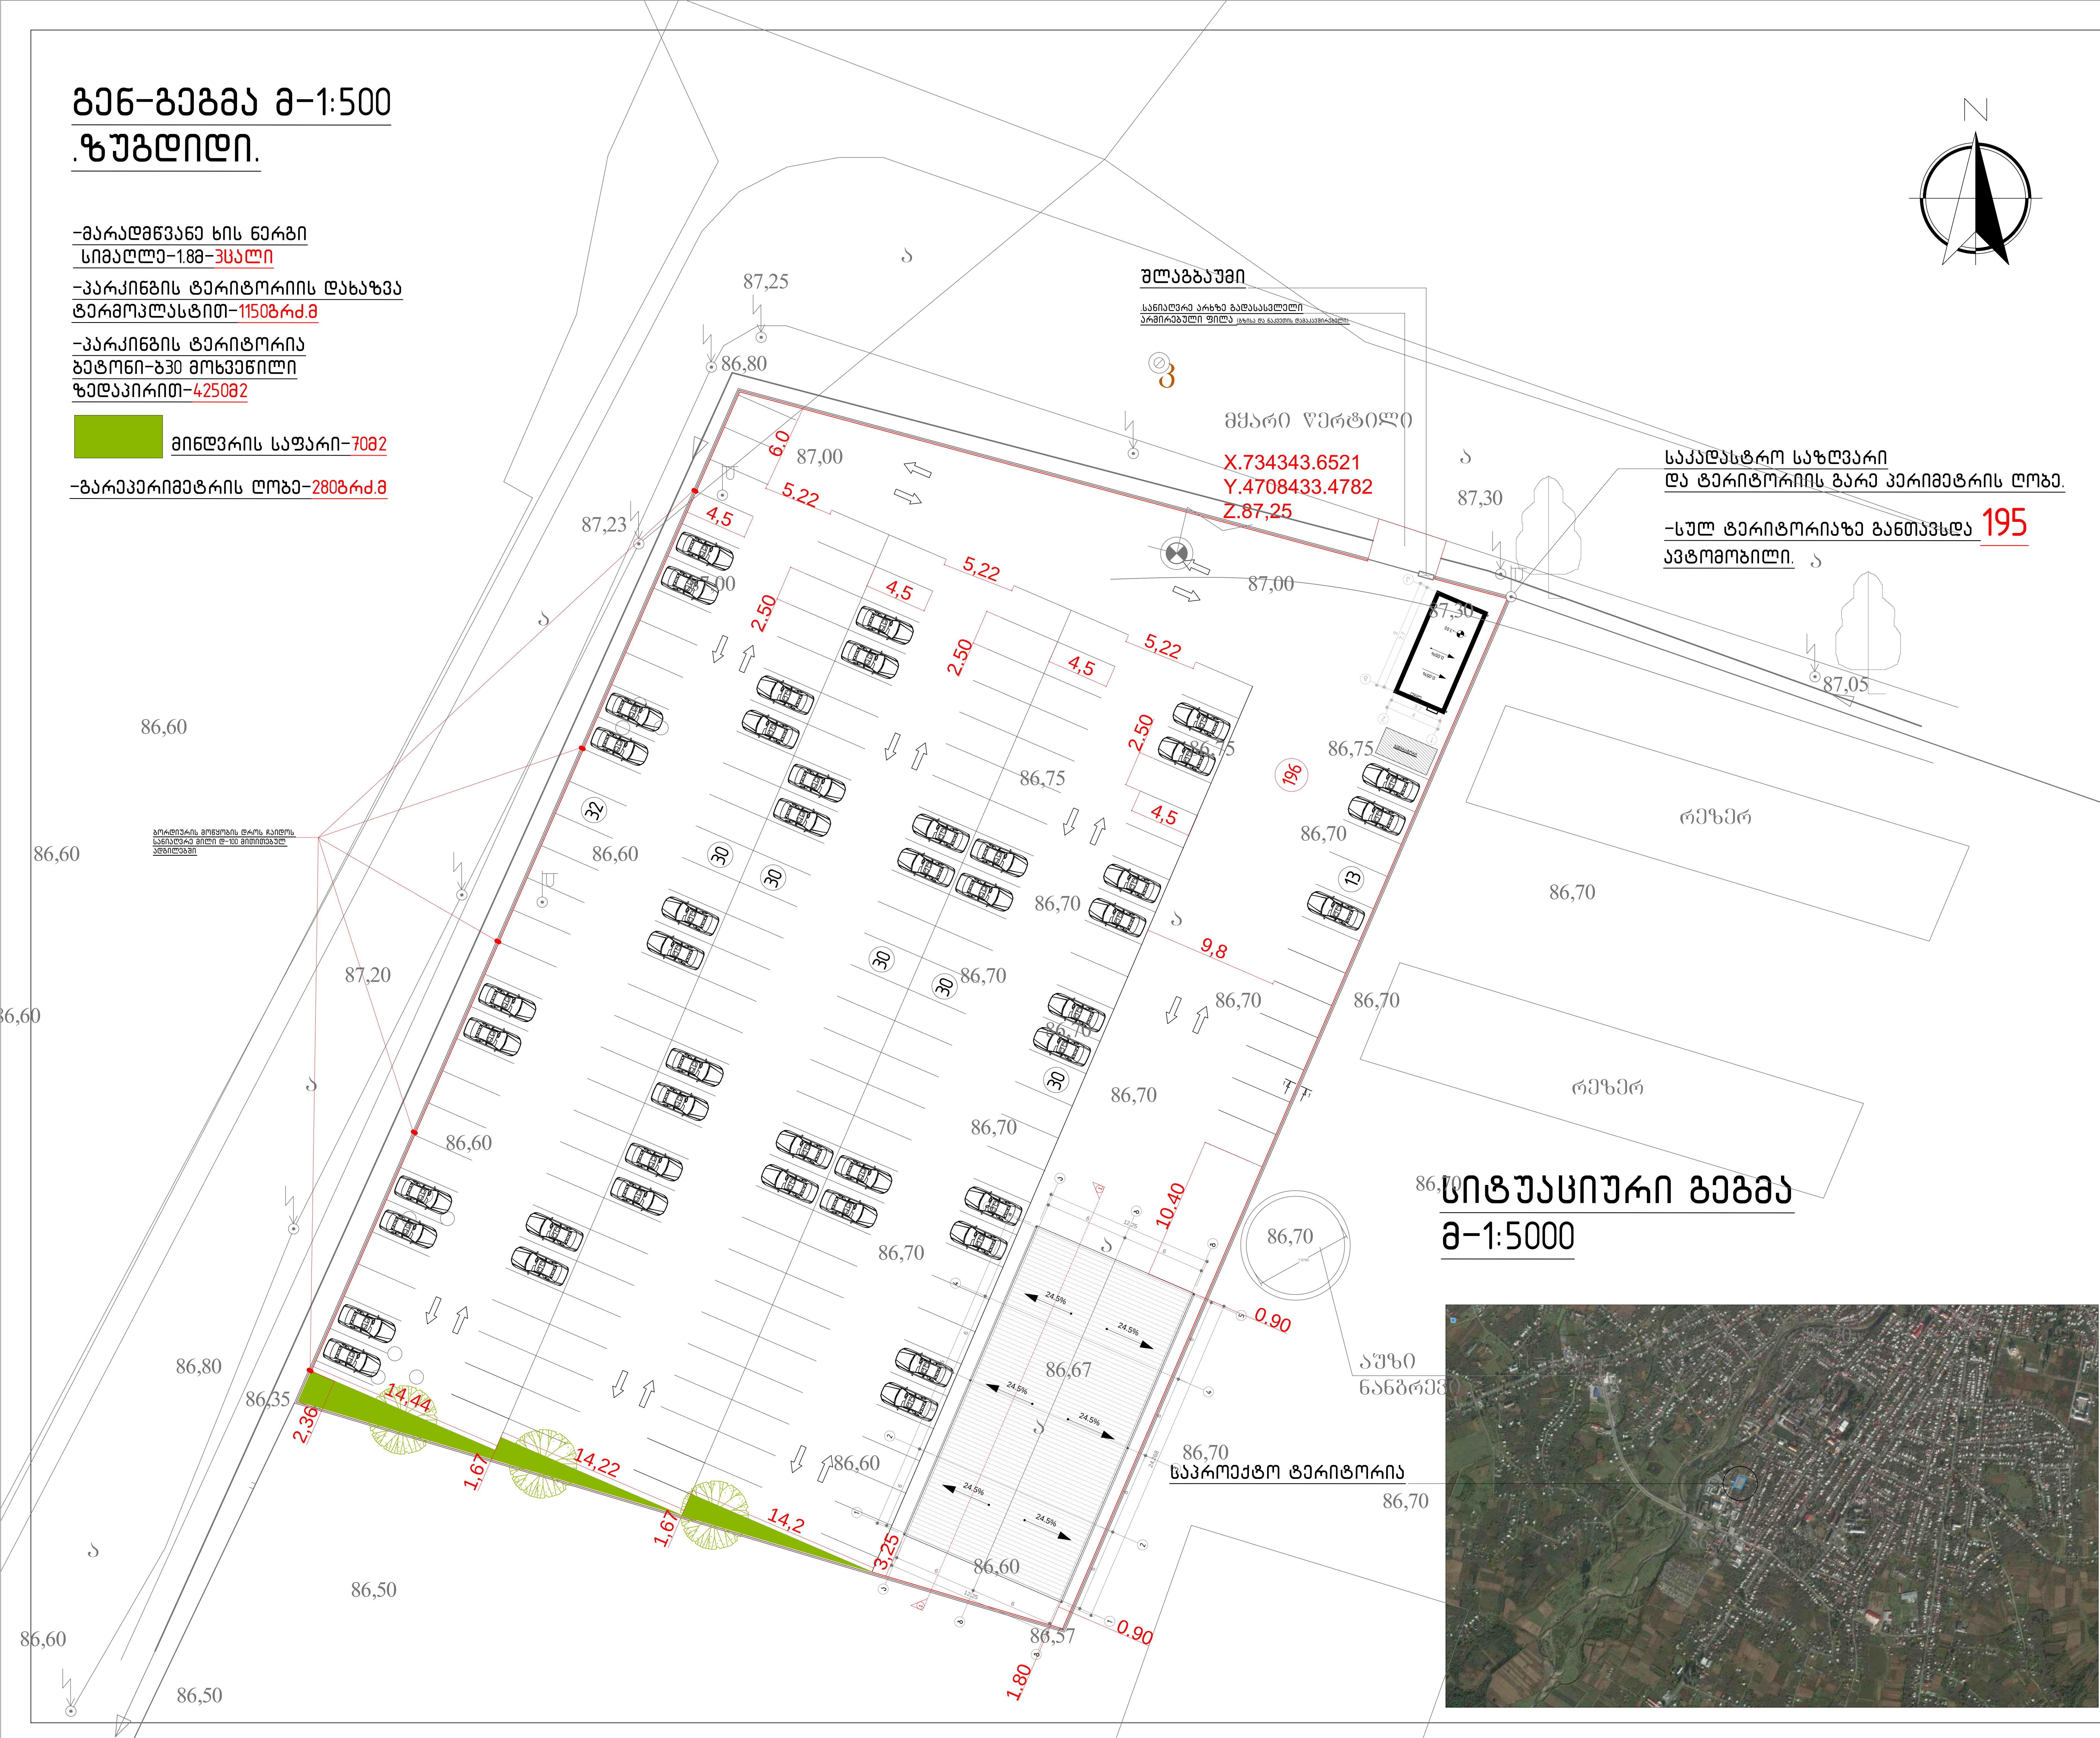

ფოიხაზი	A-3
ფუხაჯი	11
ბჰიხი	ა-6

მოხიჯის დასახელება:

სსიპ "აღსრულების ეროვნული
გიუროს" ტერიტორიულ გიუროვგში
ქ ჯუბლიდში სასაწყობა აგბარის და
ავტოსადგომის პროექტი.

ნახაზის დასახელება:

გენ-გეგმა მ-1:500


ჯიხოზითი აღნიშვნა

-ქვეთი 1-1 იხ. მ-5 გვერდზე

-შლაგბაუმის და გარე
პერიმეტრის ღობის ტიპი იხ.
მ-5 გვერდზე

შენიშვნა

სიტუაციური გეგმა
მ-1:5000

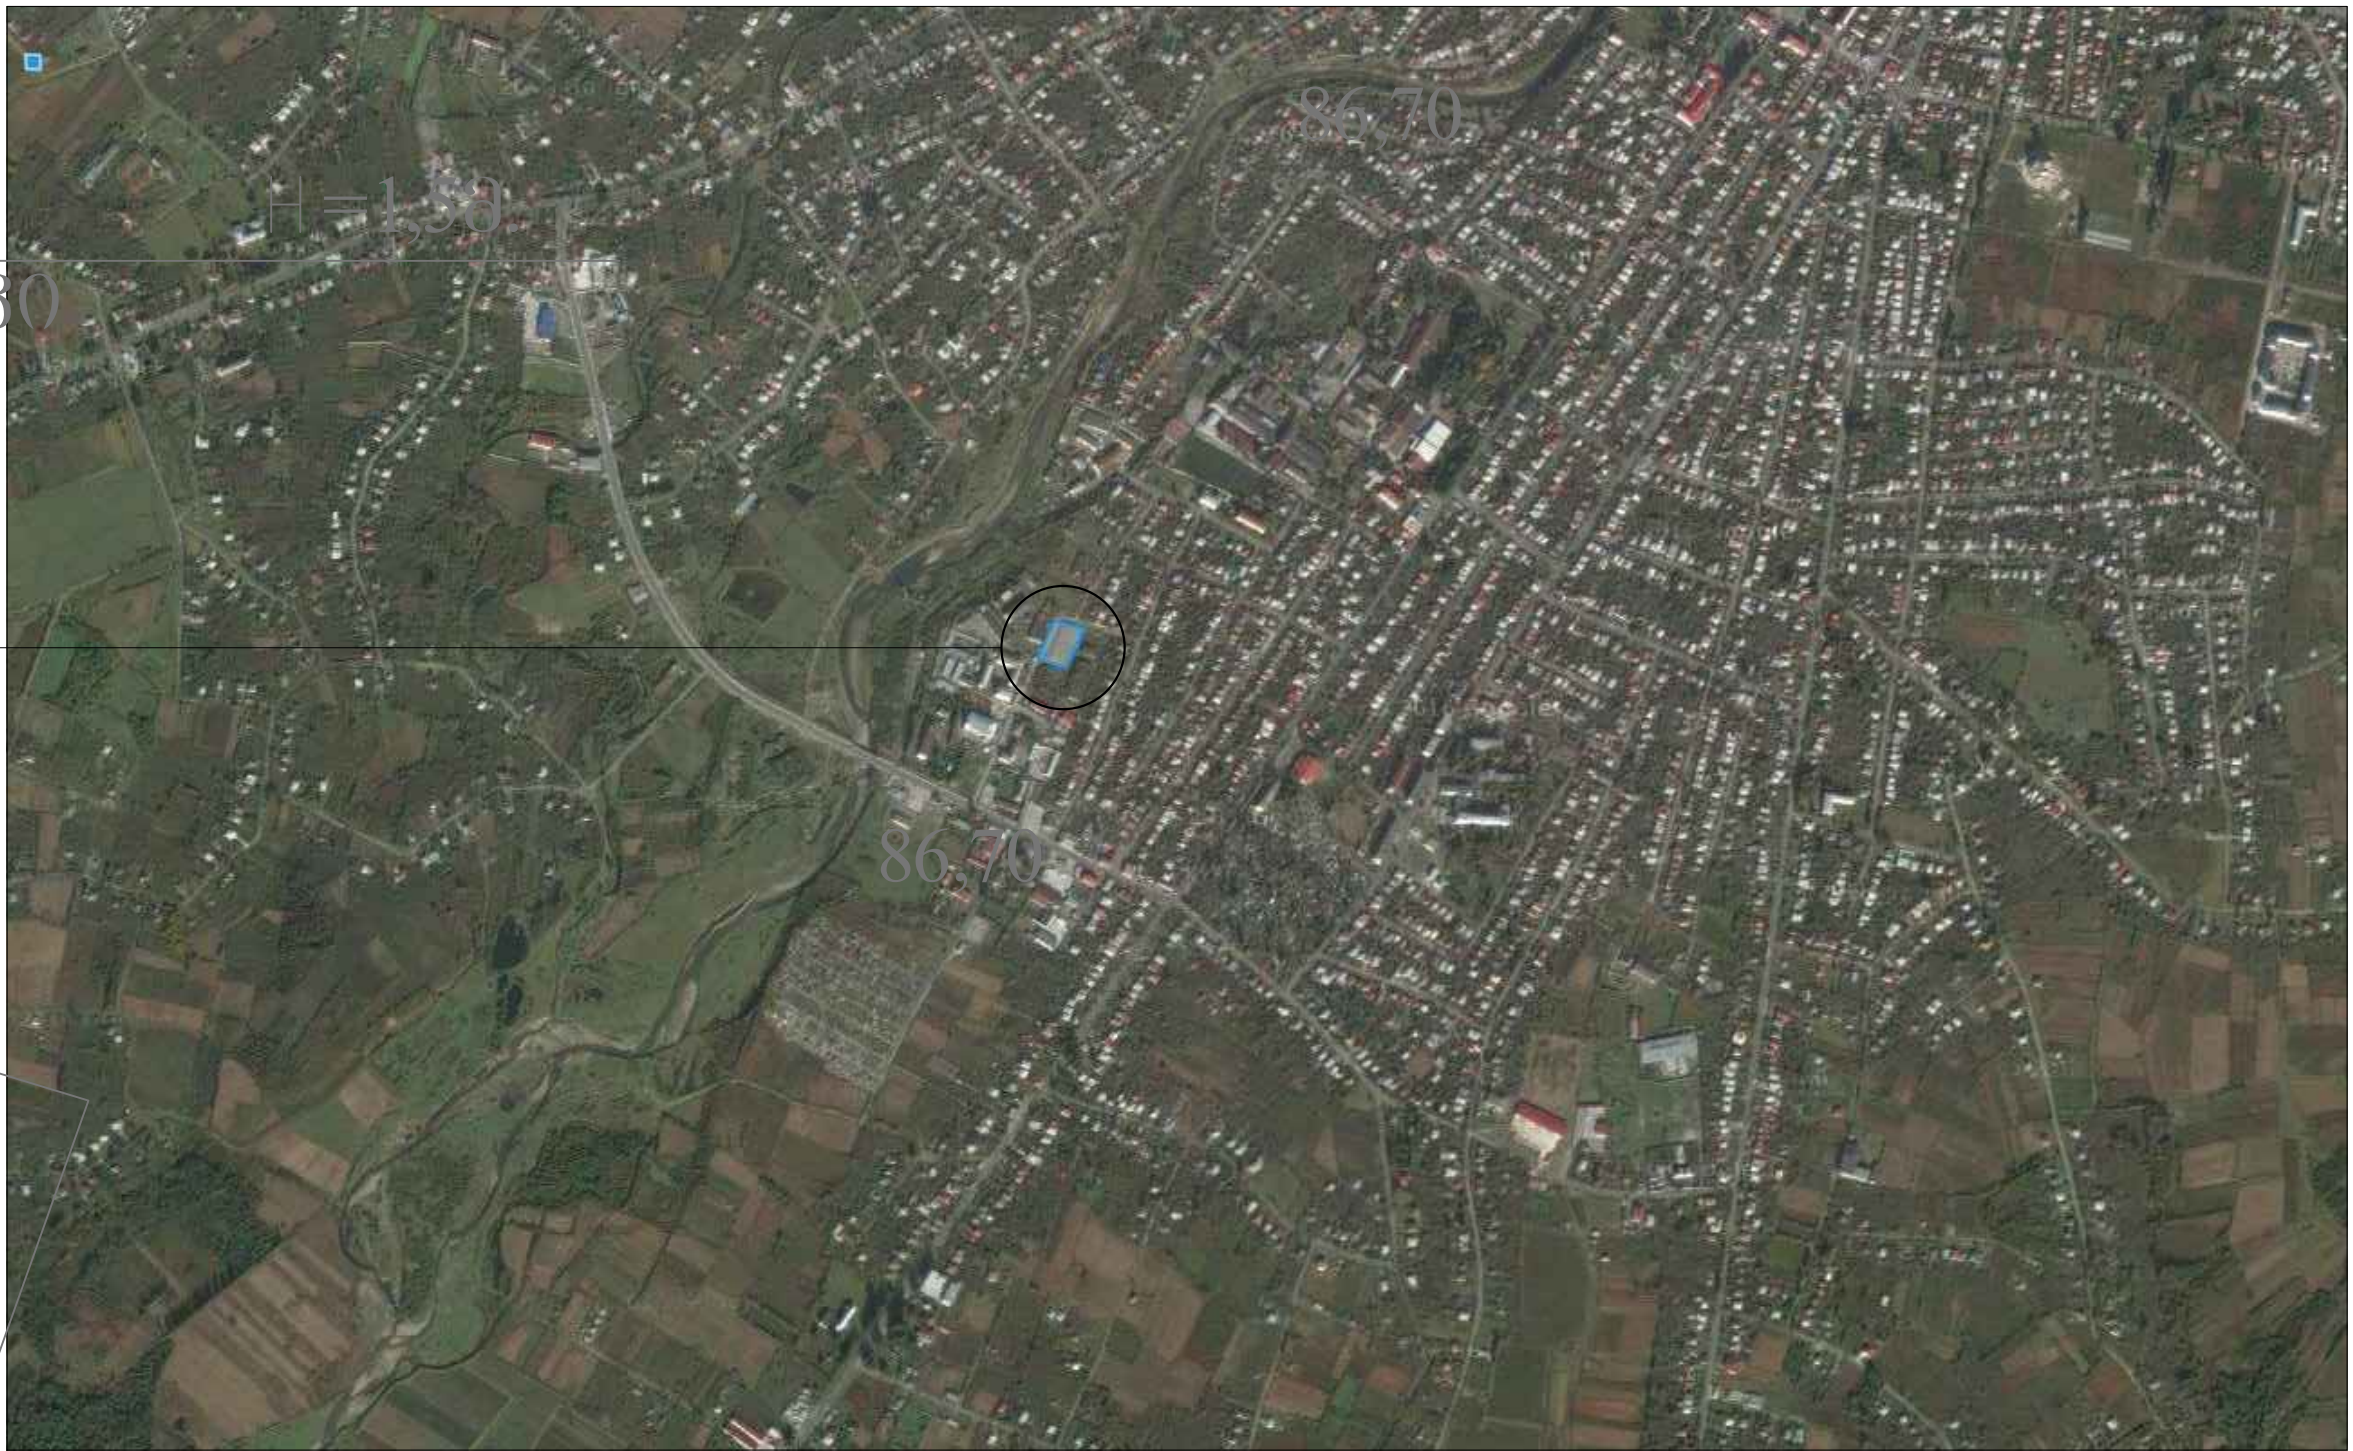


პროექტი	ბჰიხი	ბადიშვილი
ნაშთაგეგმი	ი.ბაბაგეგმა	
მთ. პერიმეტრი	ი.ბაბაგეგმა	
პროექტი	ნ.ბაბაგეგმა	

შპს "ნს სტუდიო"
0179 თბილისი ქ.პაპიაშვილის #34
ტელ: 570 444 588
E-mail: info@nsstudio.ge

1:100	თხილი	29.07.2016
-------	-------	------------


საოფისო შენობა. გეგმა ±0.00 ნიშნულზე

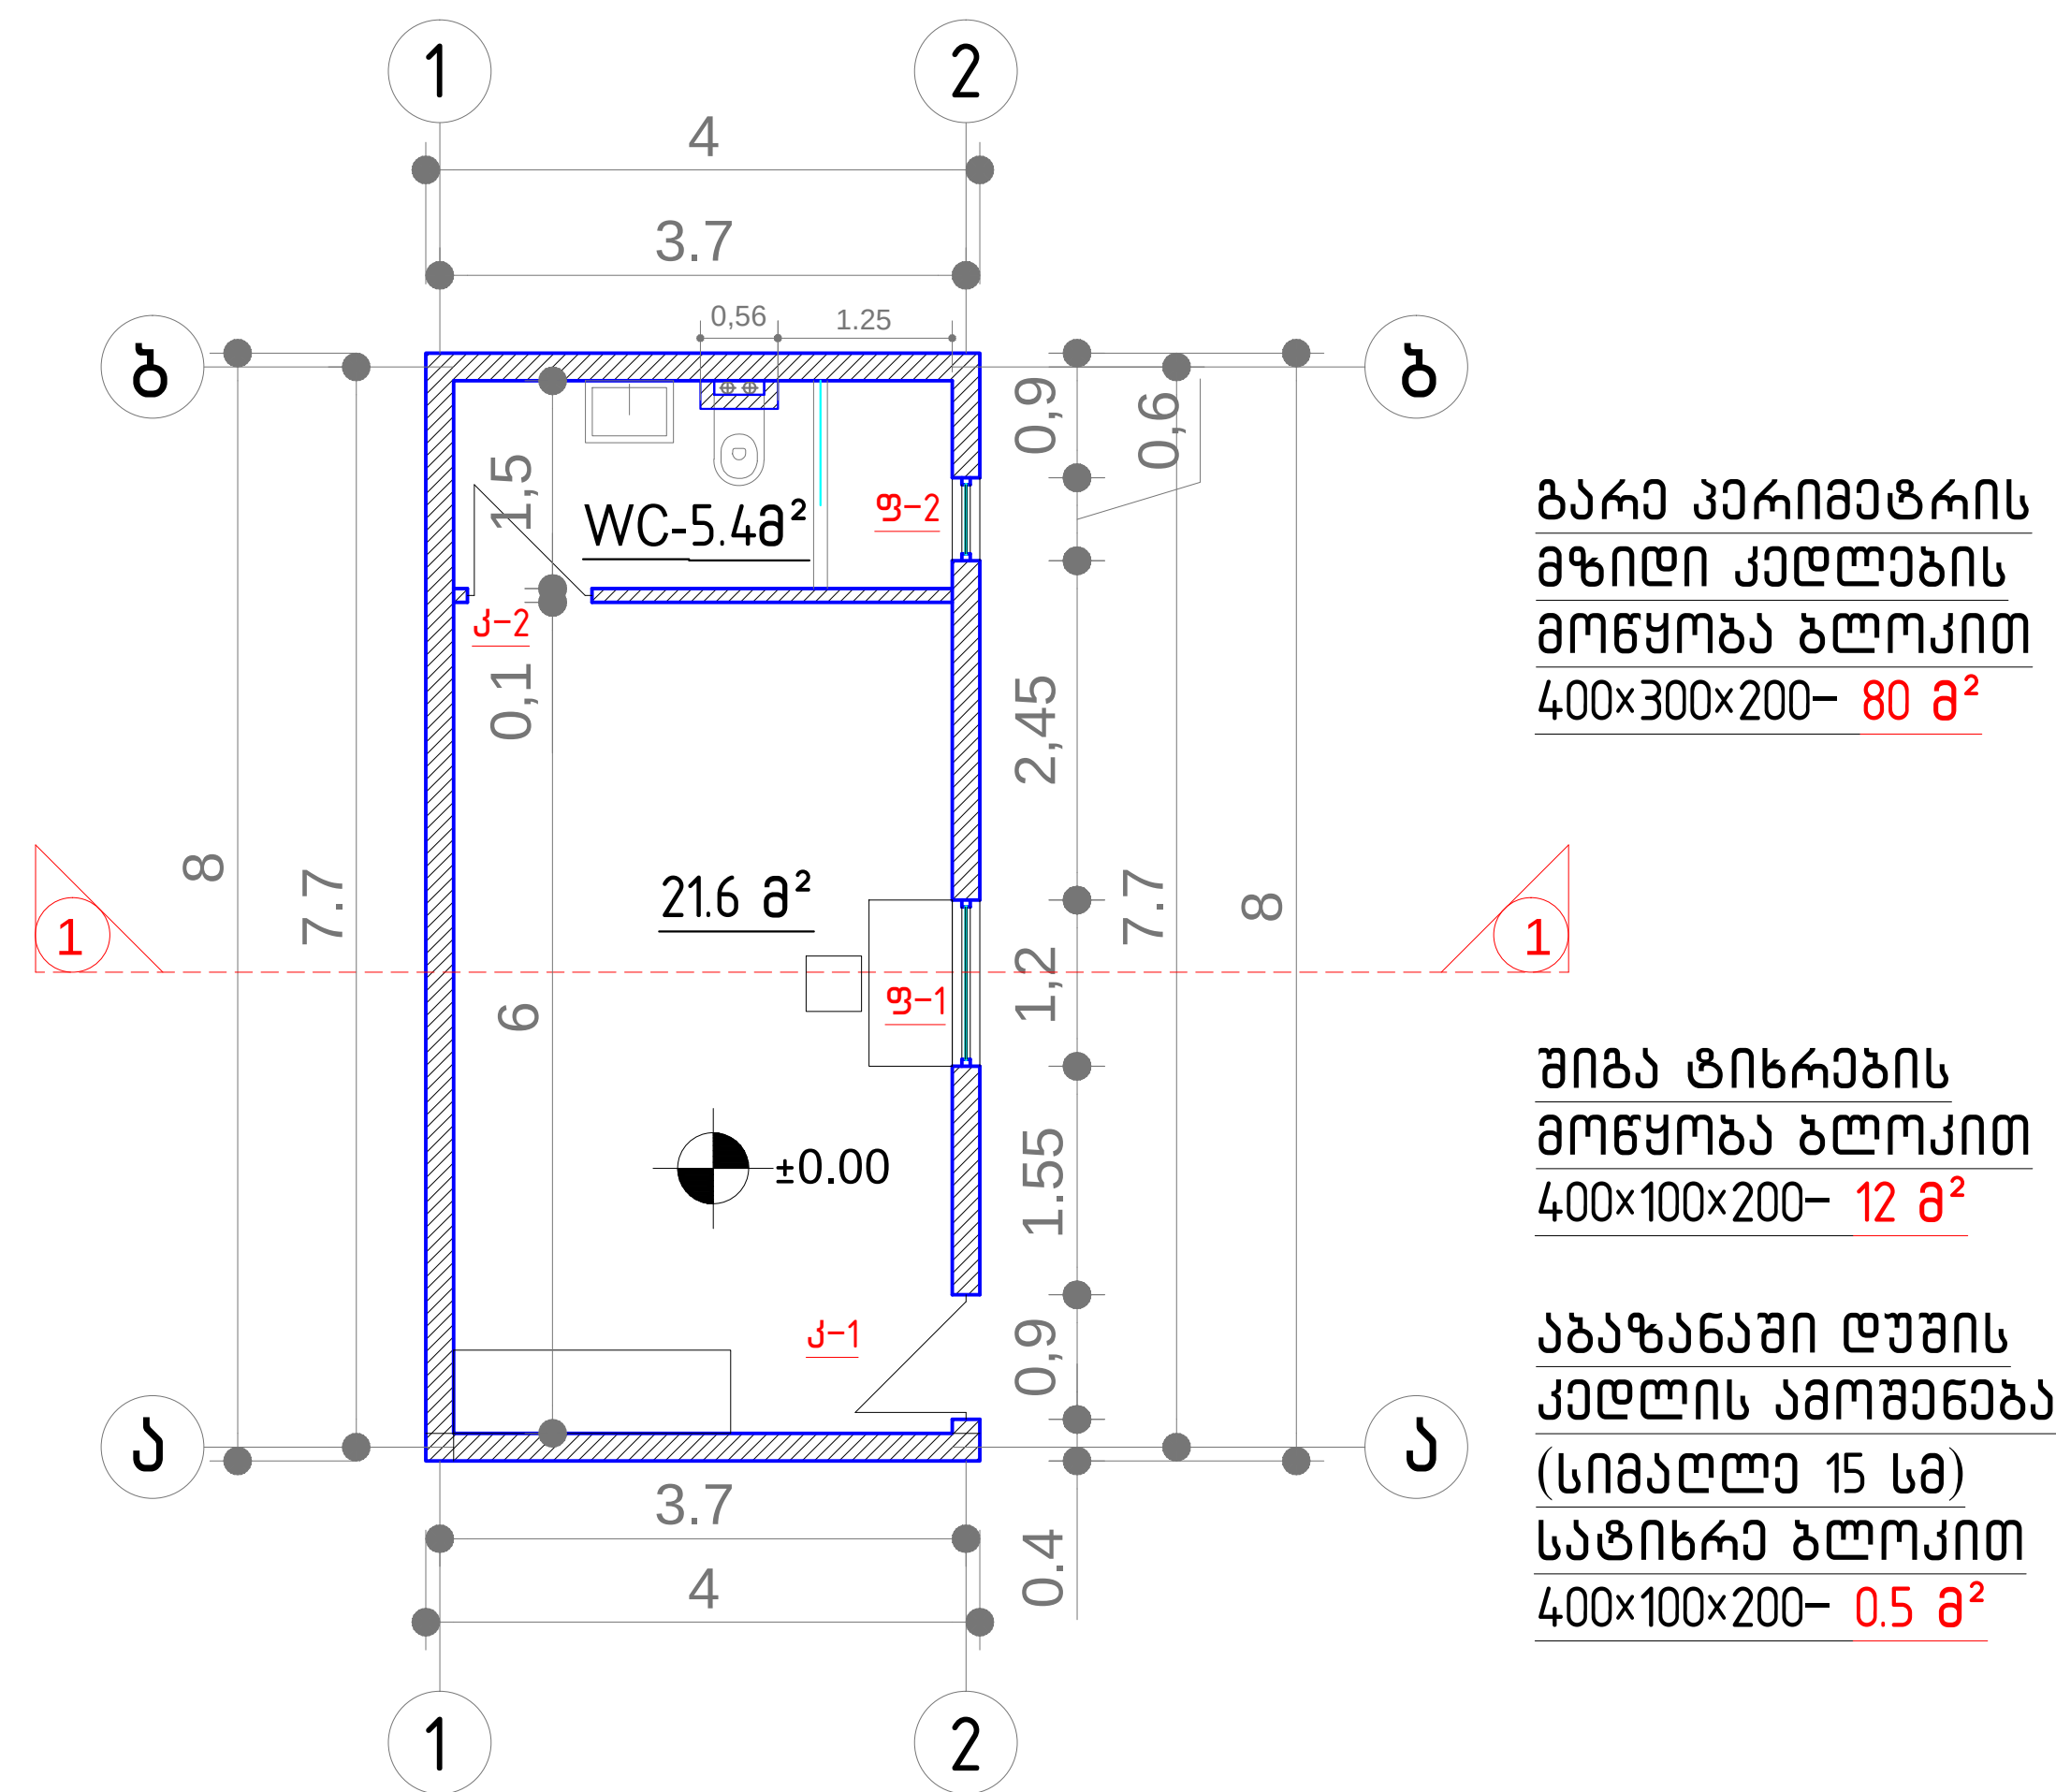

შიგა ტიხრების
მოწყობა ბლოკით
400x100x200- 12 მ²


აბაჯანაში ღუმის
ქედლის ამოშენება
(სიმაღლე 15 სმ)
სატიხრა ბლოკით
 $400 \times 100 \times 200 - 0.5 \text{ მ}^2$

ჭედილის მოწყობის გეგმა

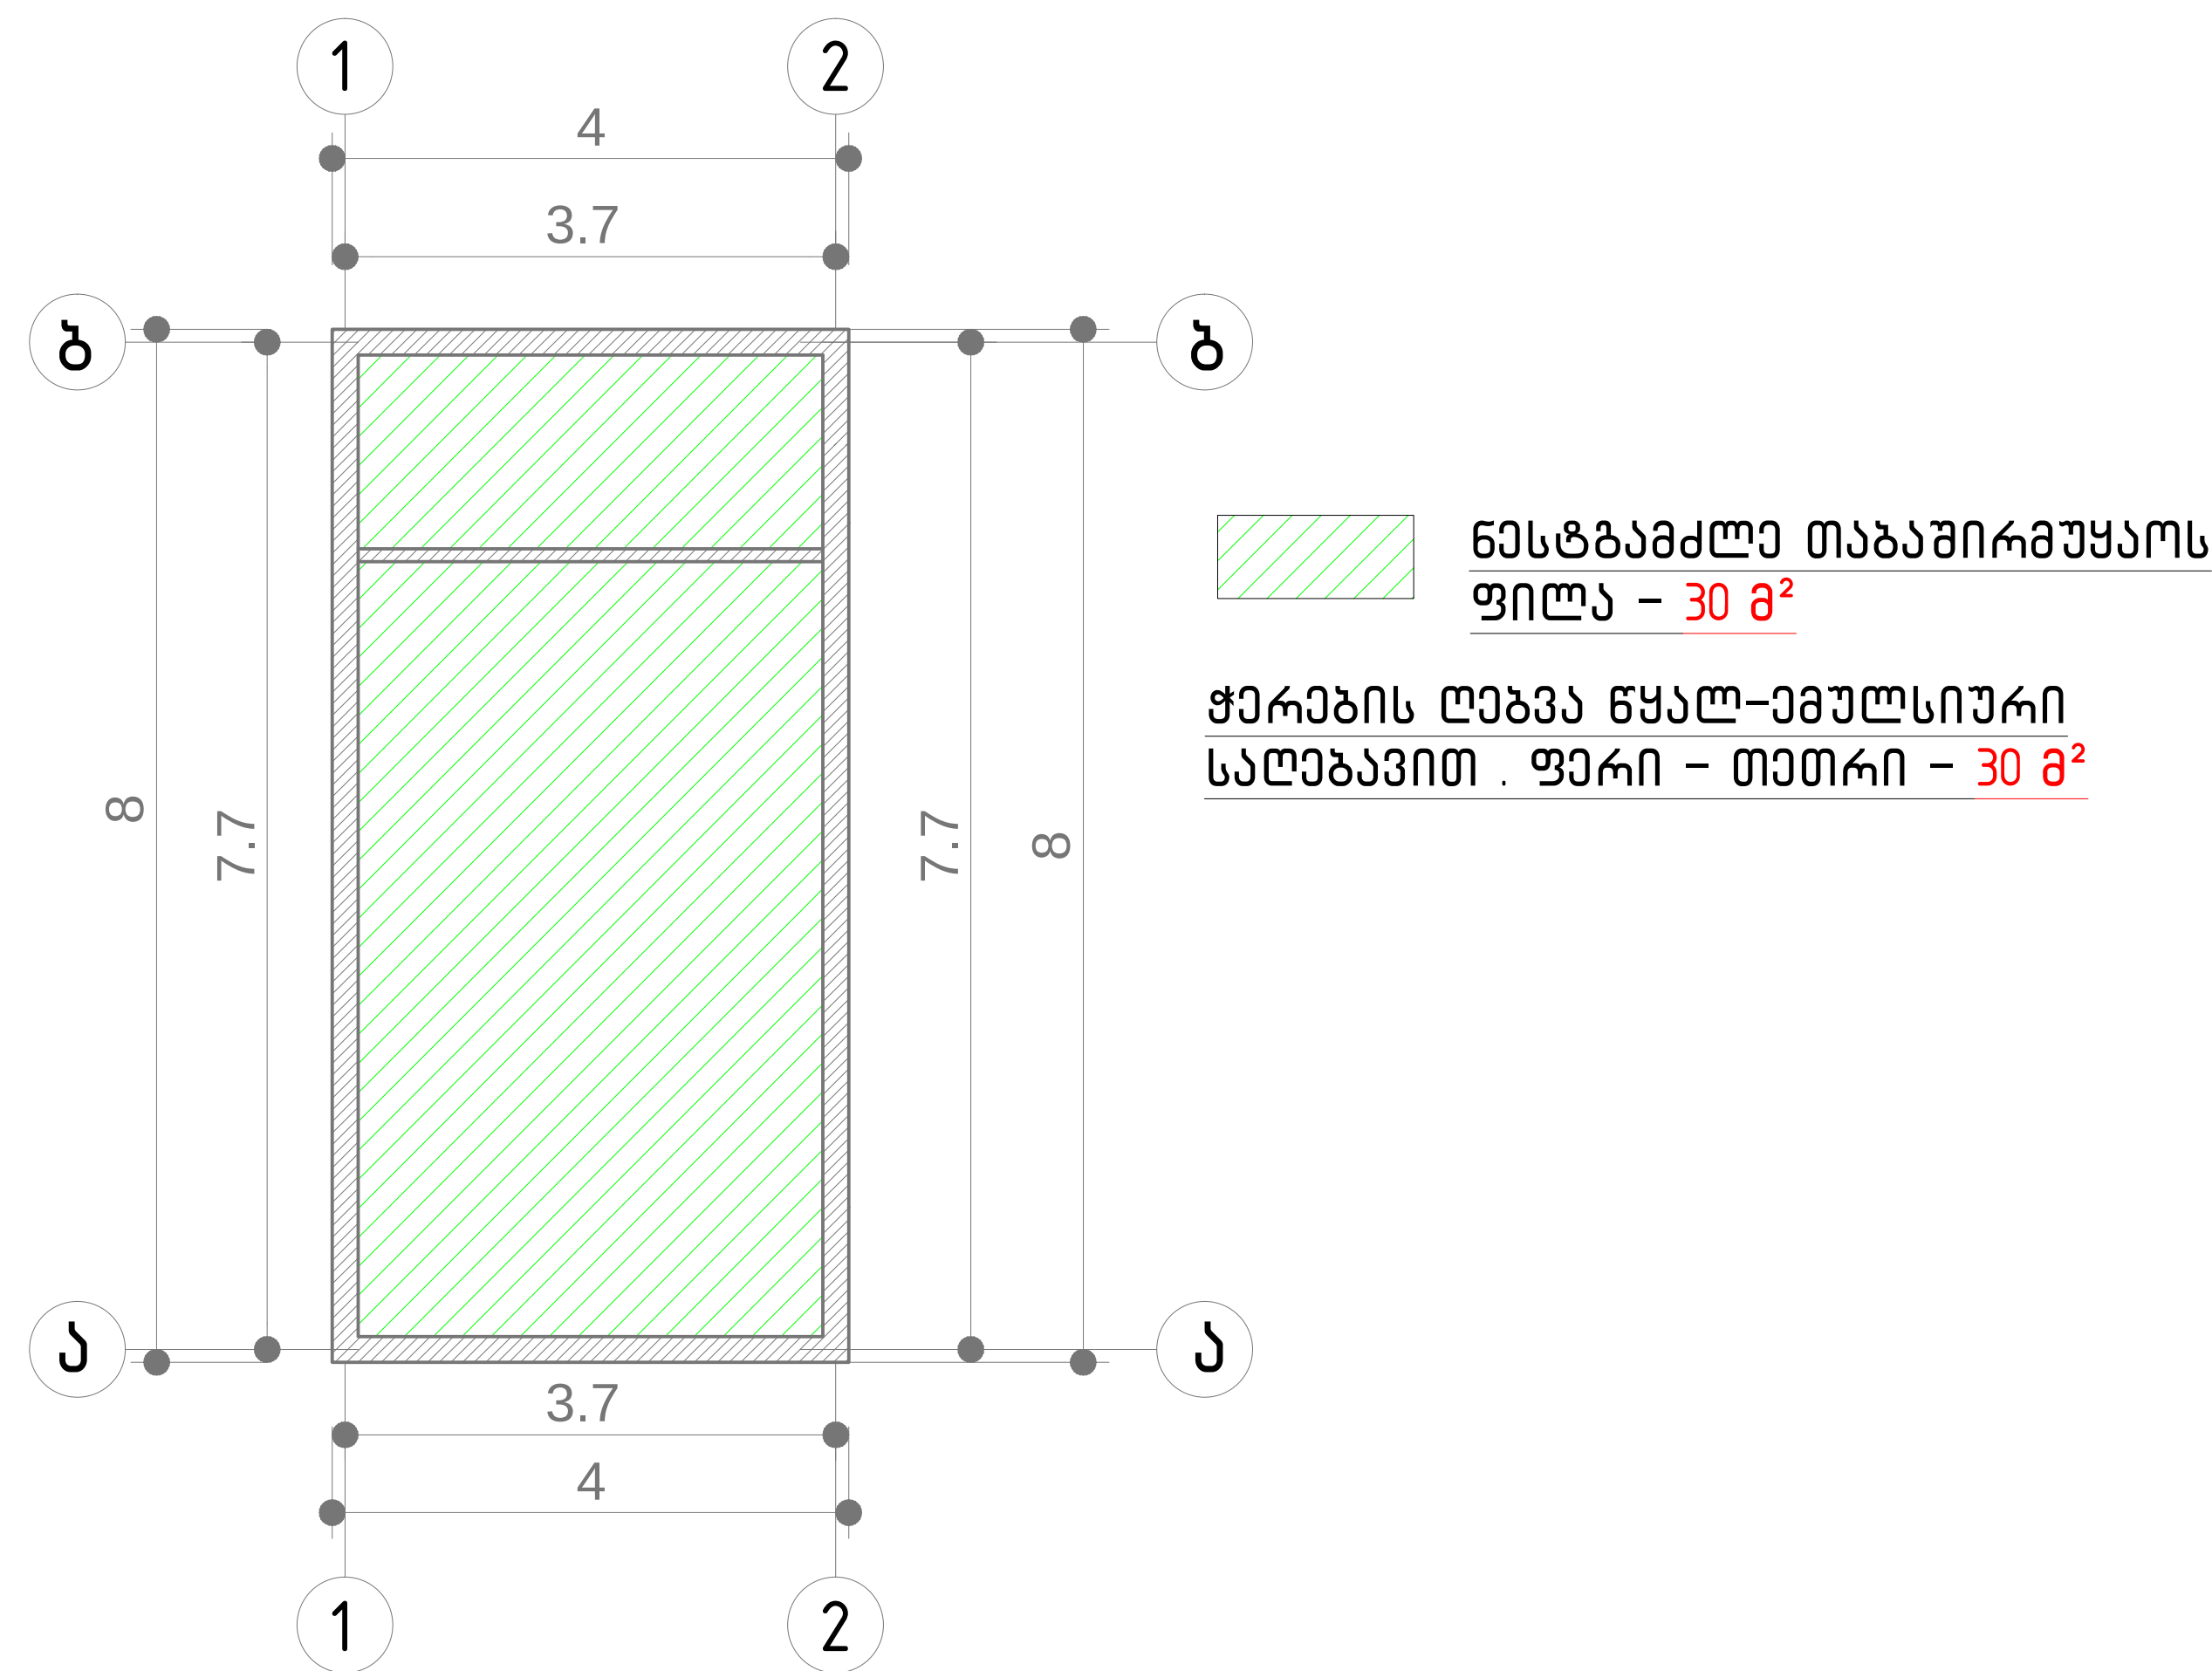

ჭირების ღირებულება წყალ-გამწვანების
საღირებულებით. ფირი - მეთრი - 30 მ²

ნატაქის მოწყობის გეგმა

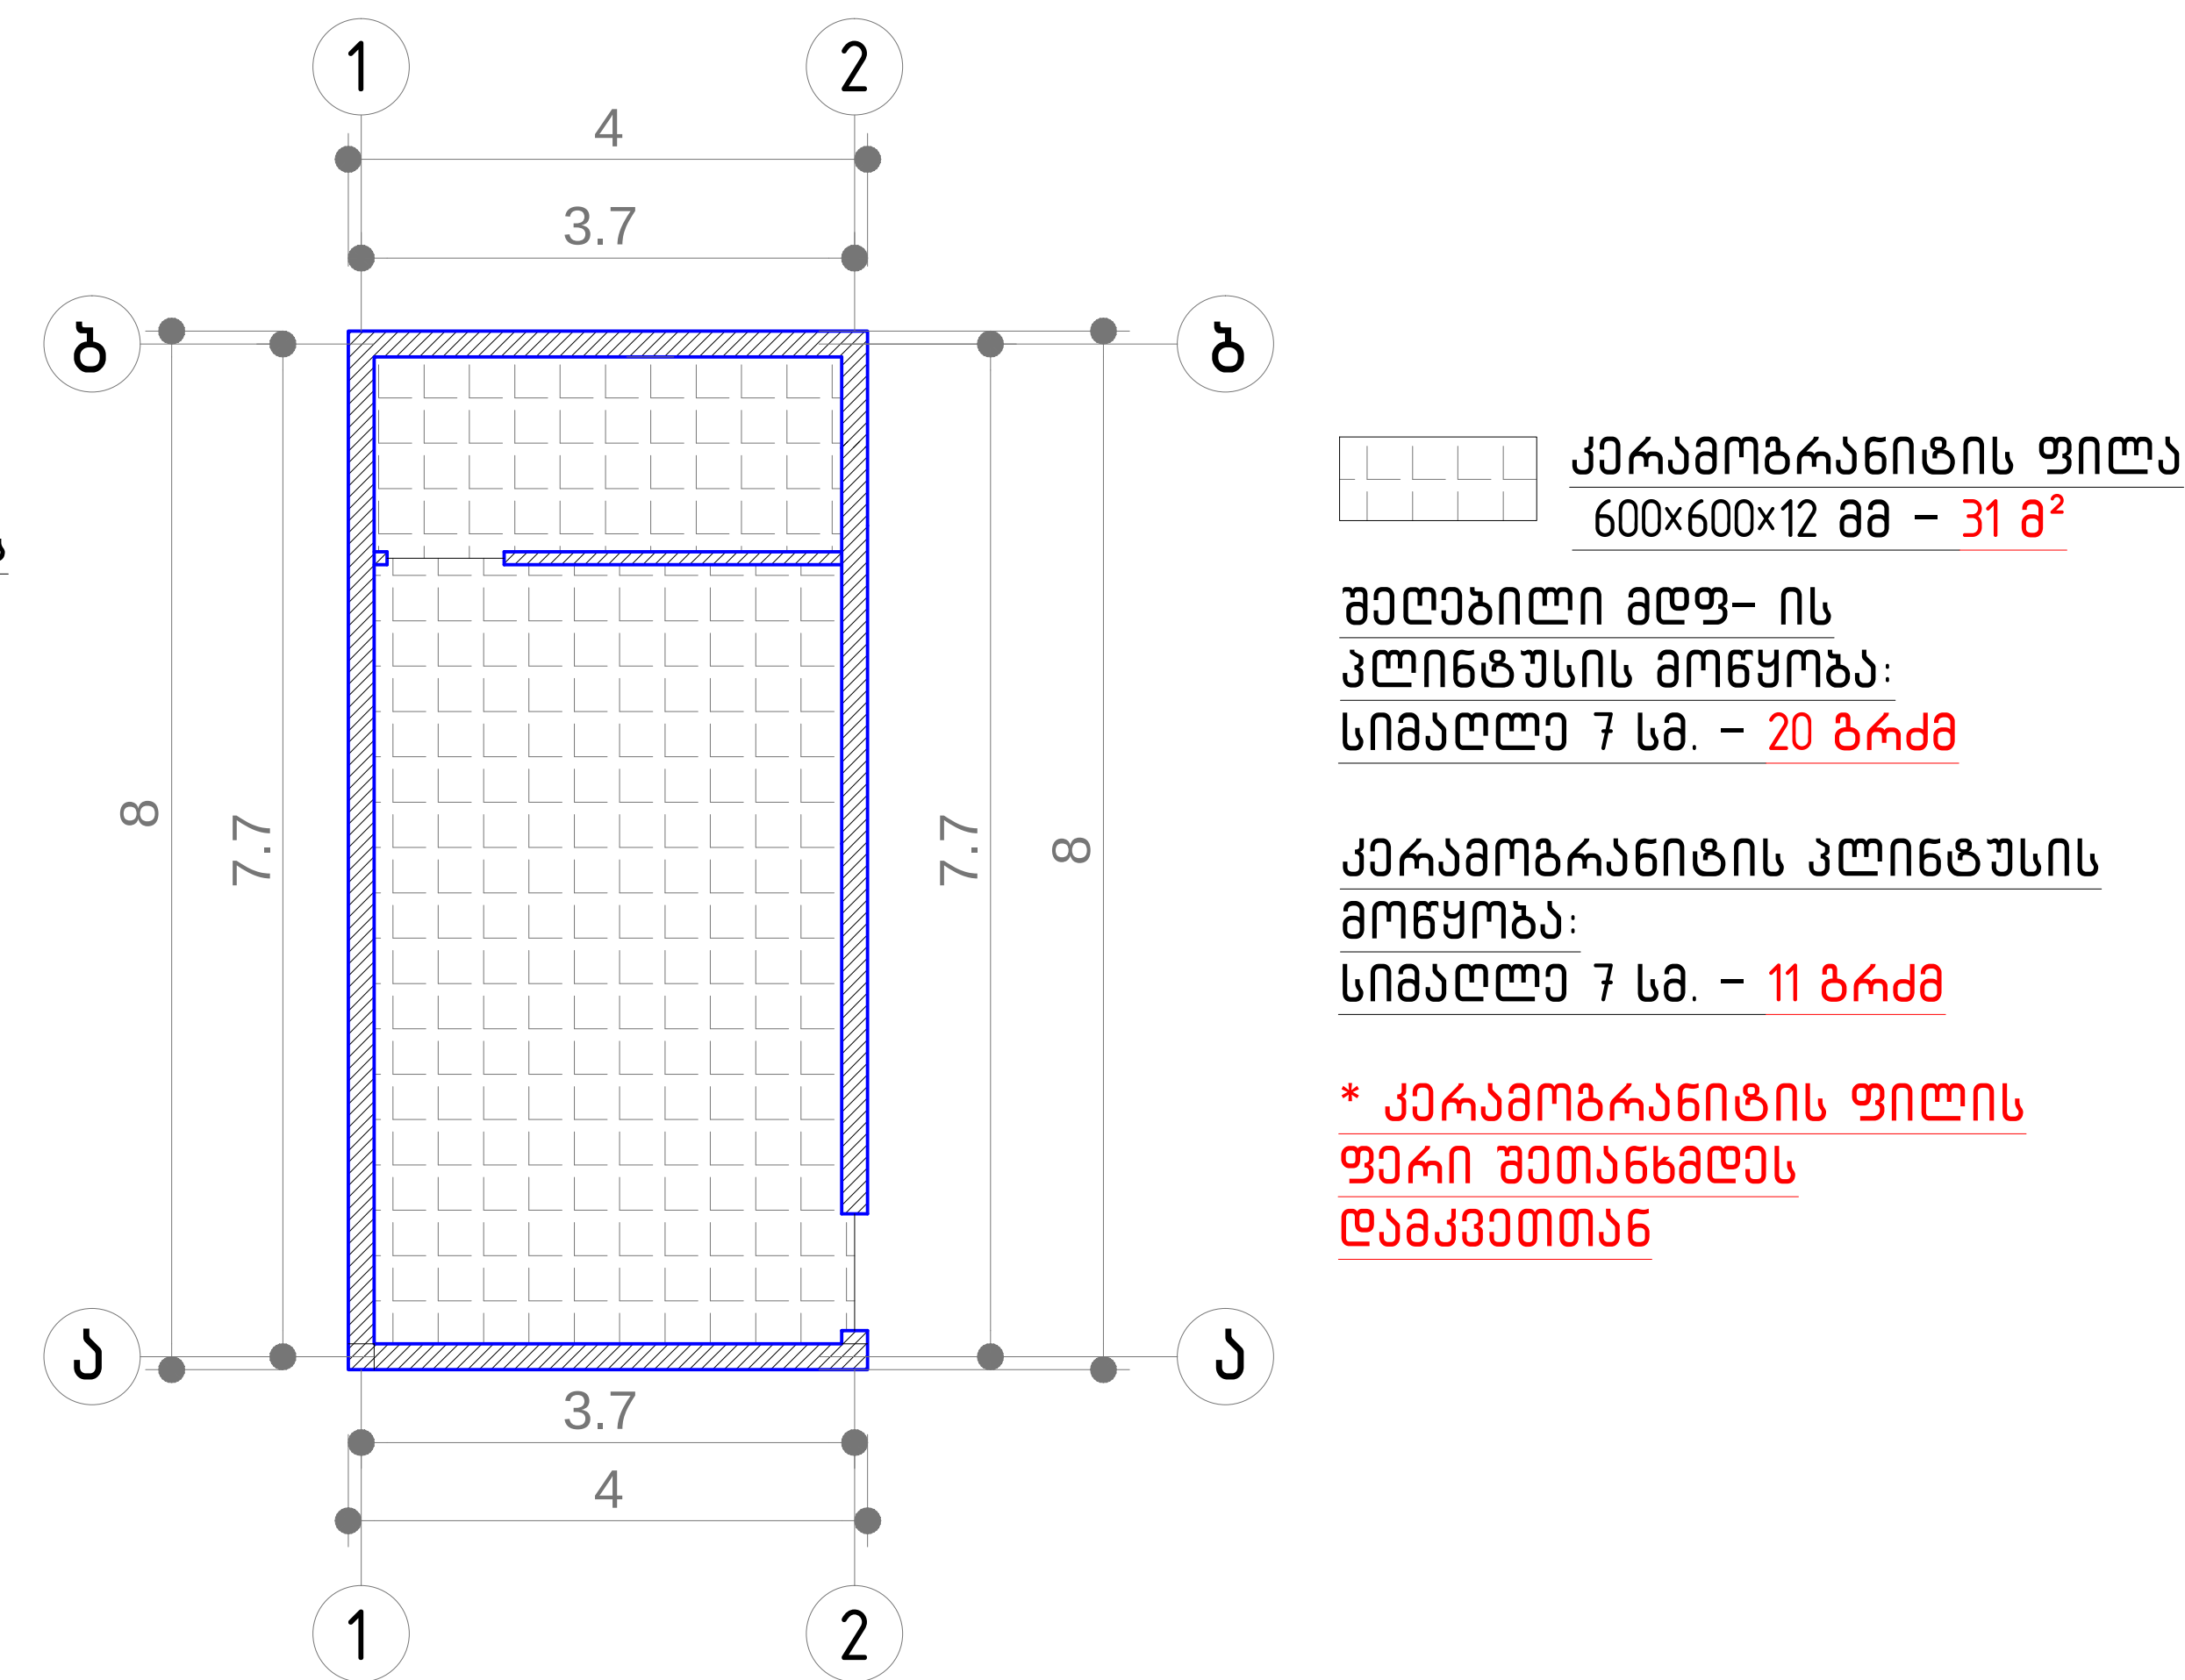


შეღებოლი მღვ- ის
პლინტუსის მოწყობა:
სიმაღლე 7 სმ. - 20 გრამი

კერამოგრაფიკის პლინტუსის
მონუმბა:
სიმაღლე 7 სმ. – 11 გრძმ

* ქერამოგრანიტის ფილის
ფარი შეთანხმდეს
დამკვეთთან

საოფისო შენობა. სახურავის გეგმა

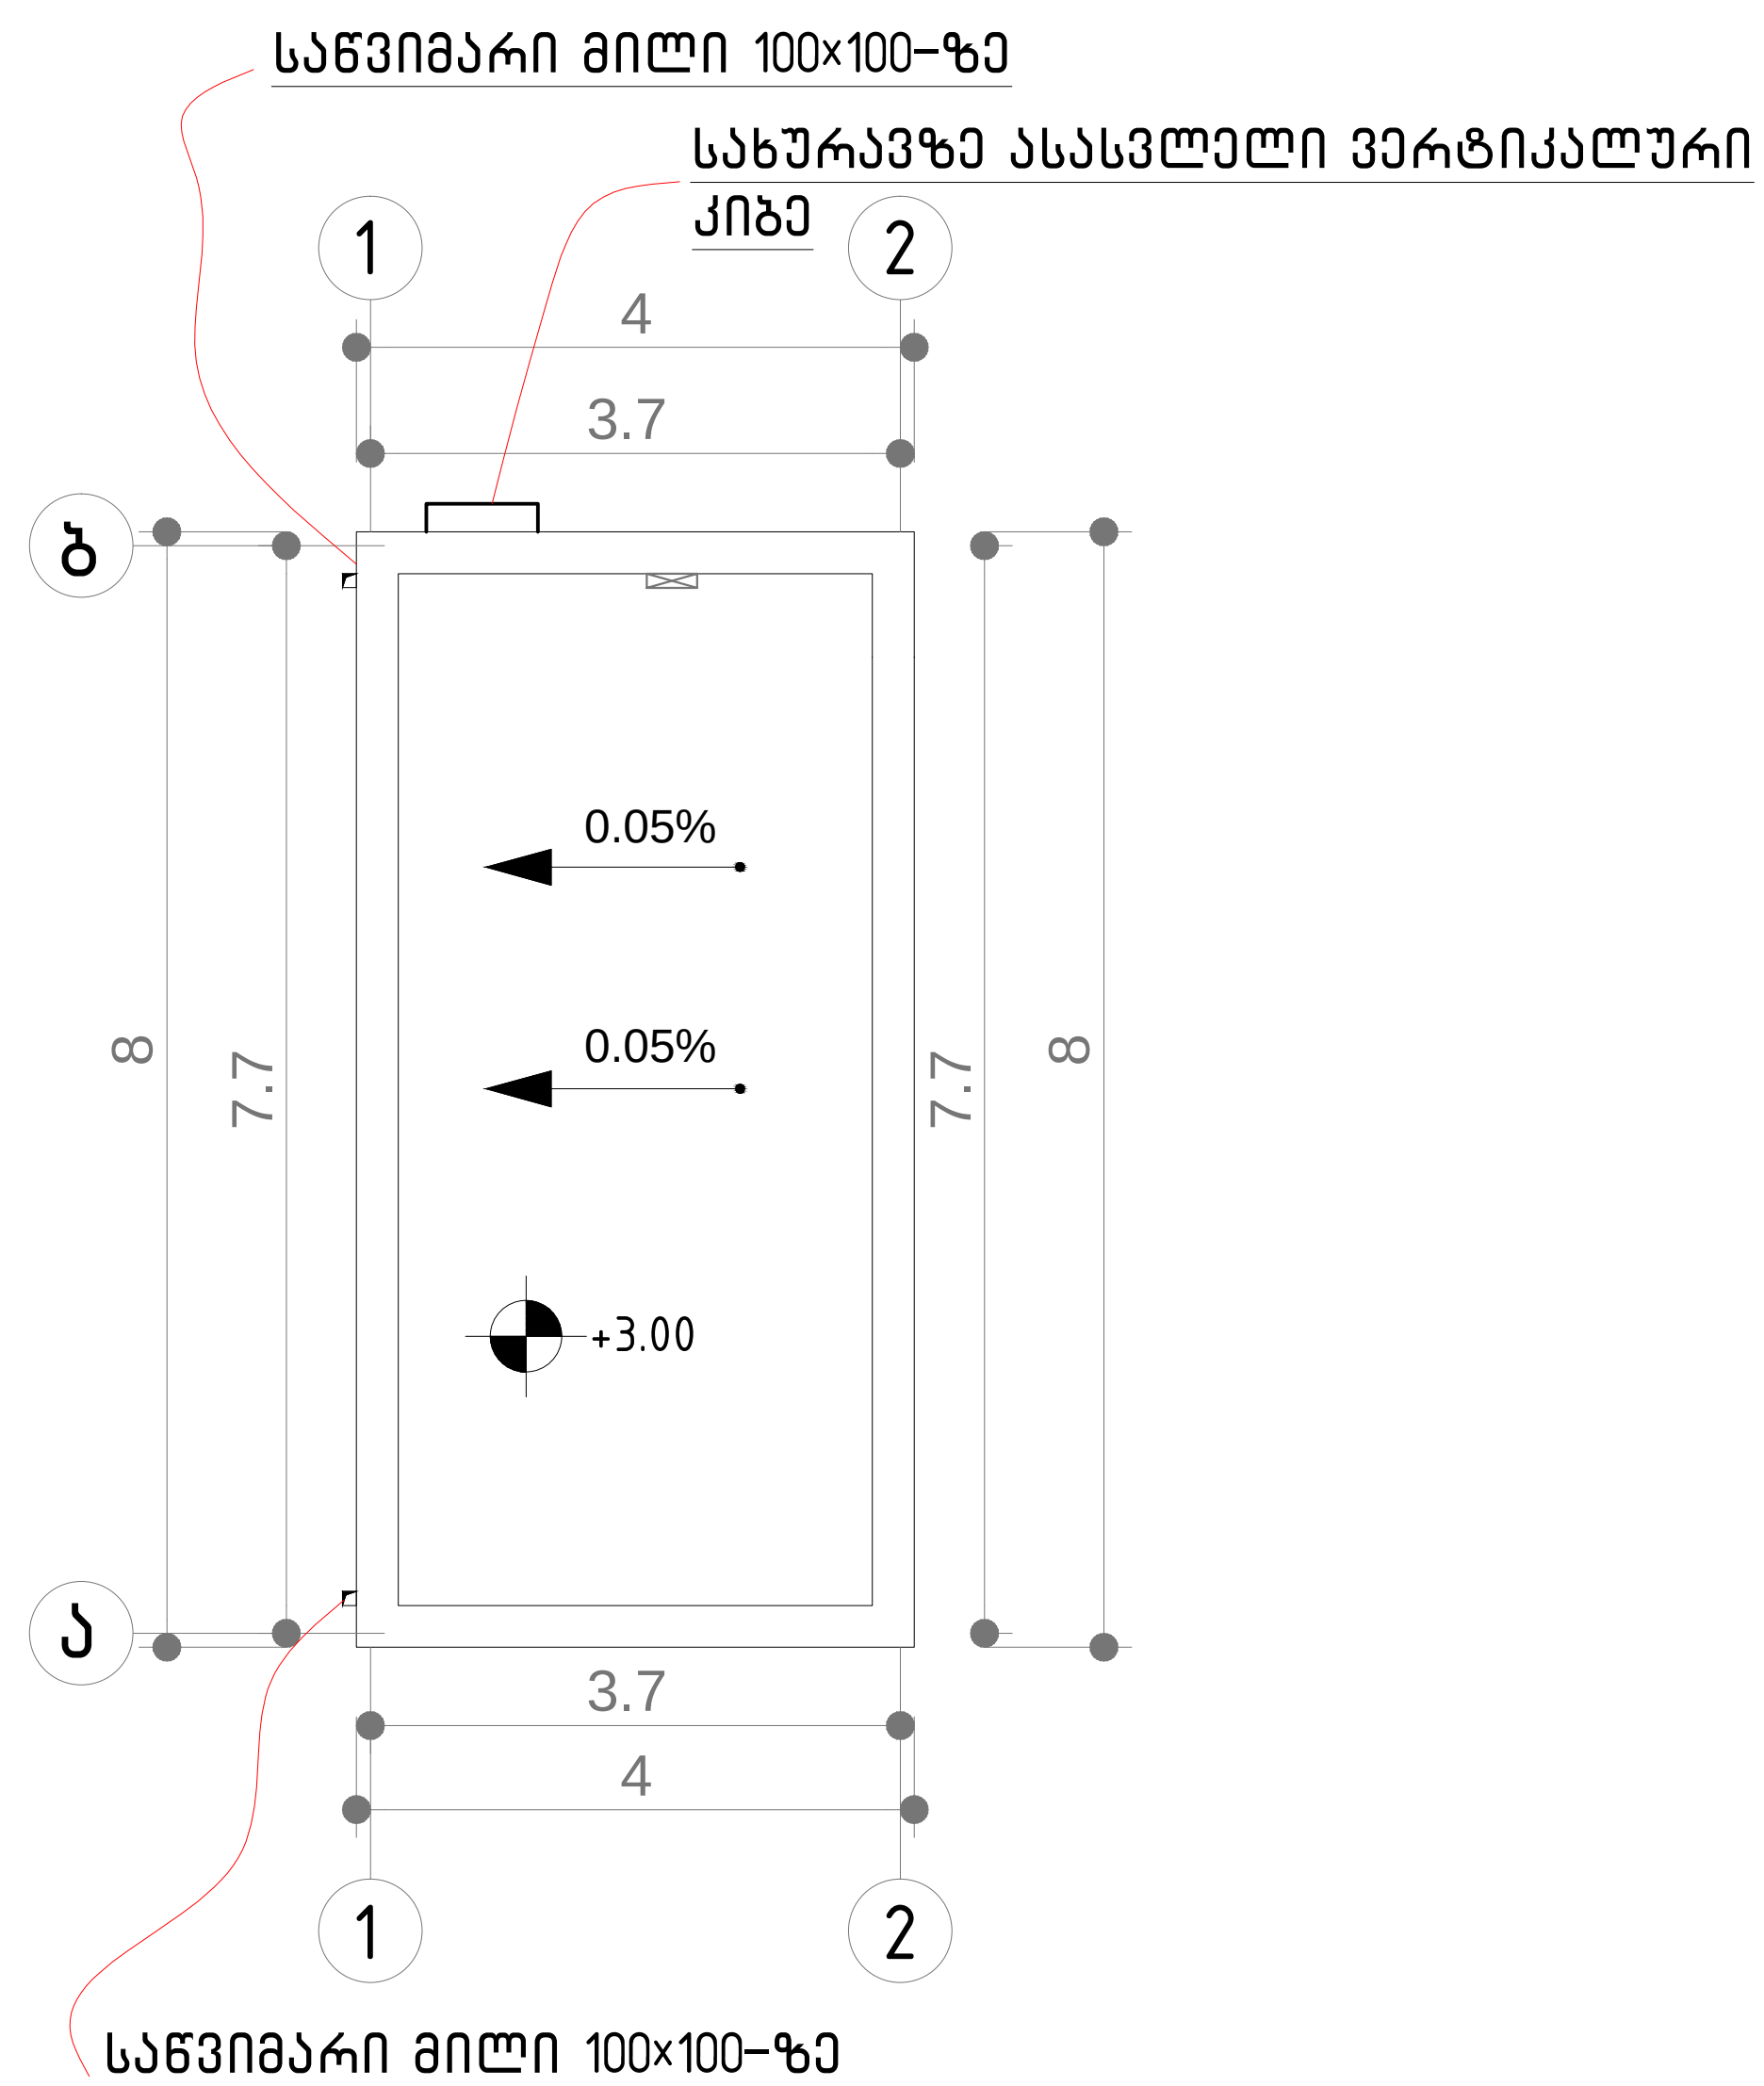

მოცულობა:


პარაკაბზე მოთუთიებული თუნუქის ქუდის მოწყობა,
თუნუქის სისქა 0,55 მმ. - 24 გრძმ

PVC კლასტმასის სანვამარი მილის მოწყობა 10x10 სმ - 6 გრძმ.

PVC კლასტმასის სანვამარი მილის მუხლი - 6 მ.

სანვობარი მილის სამაგრი სახრახნისით- 20 მ.

კედლების მოპირკეთების გეგმა

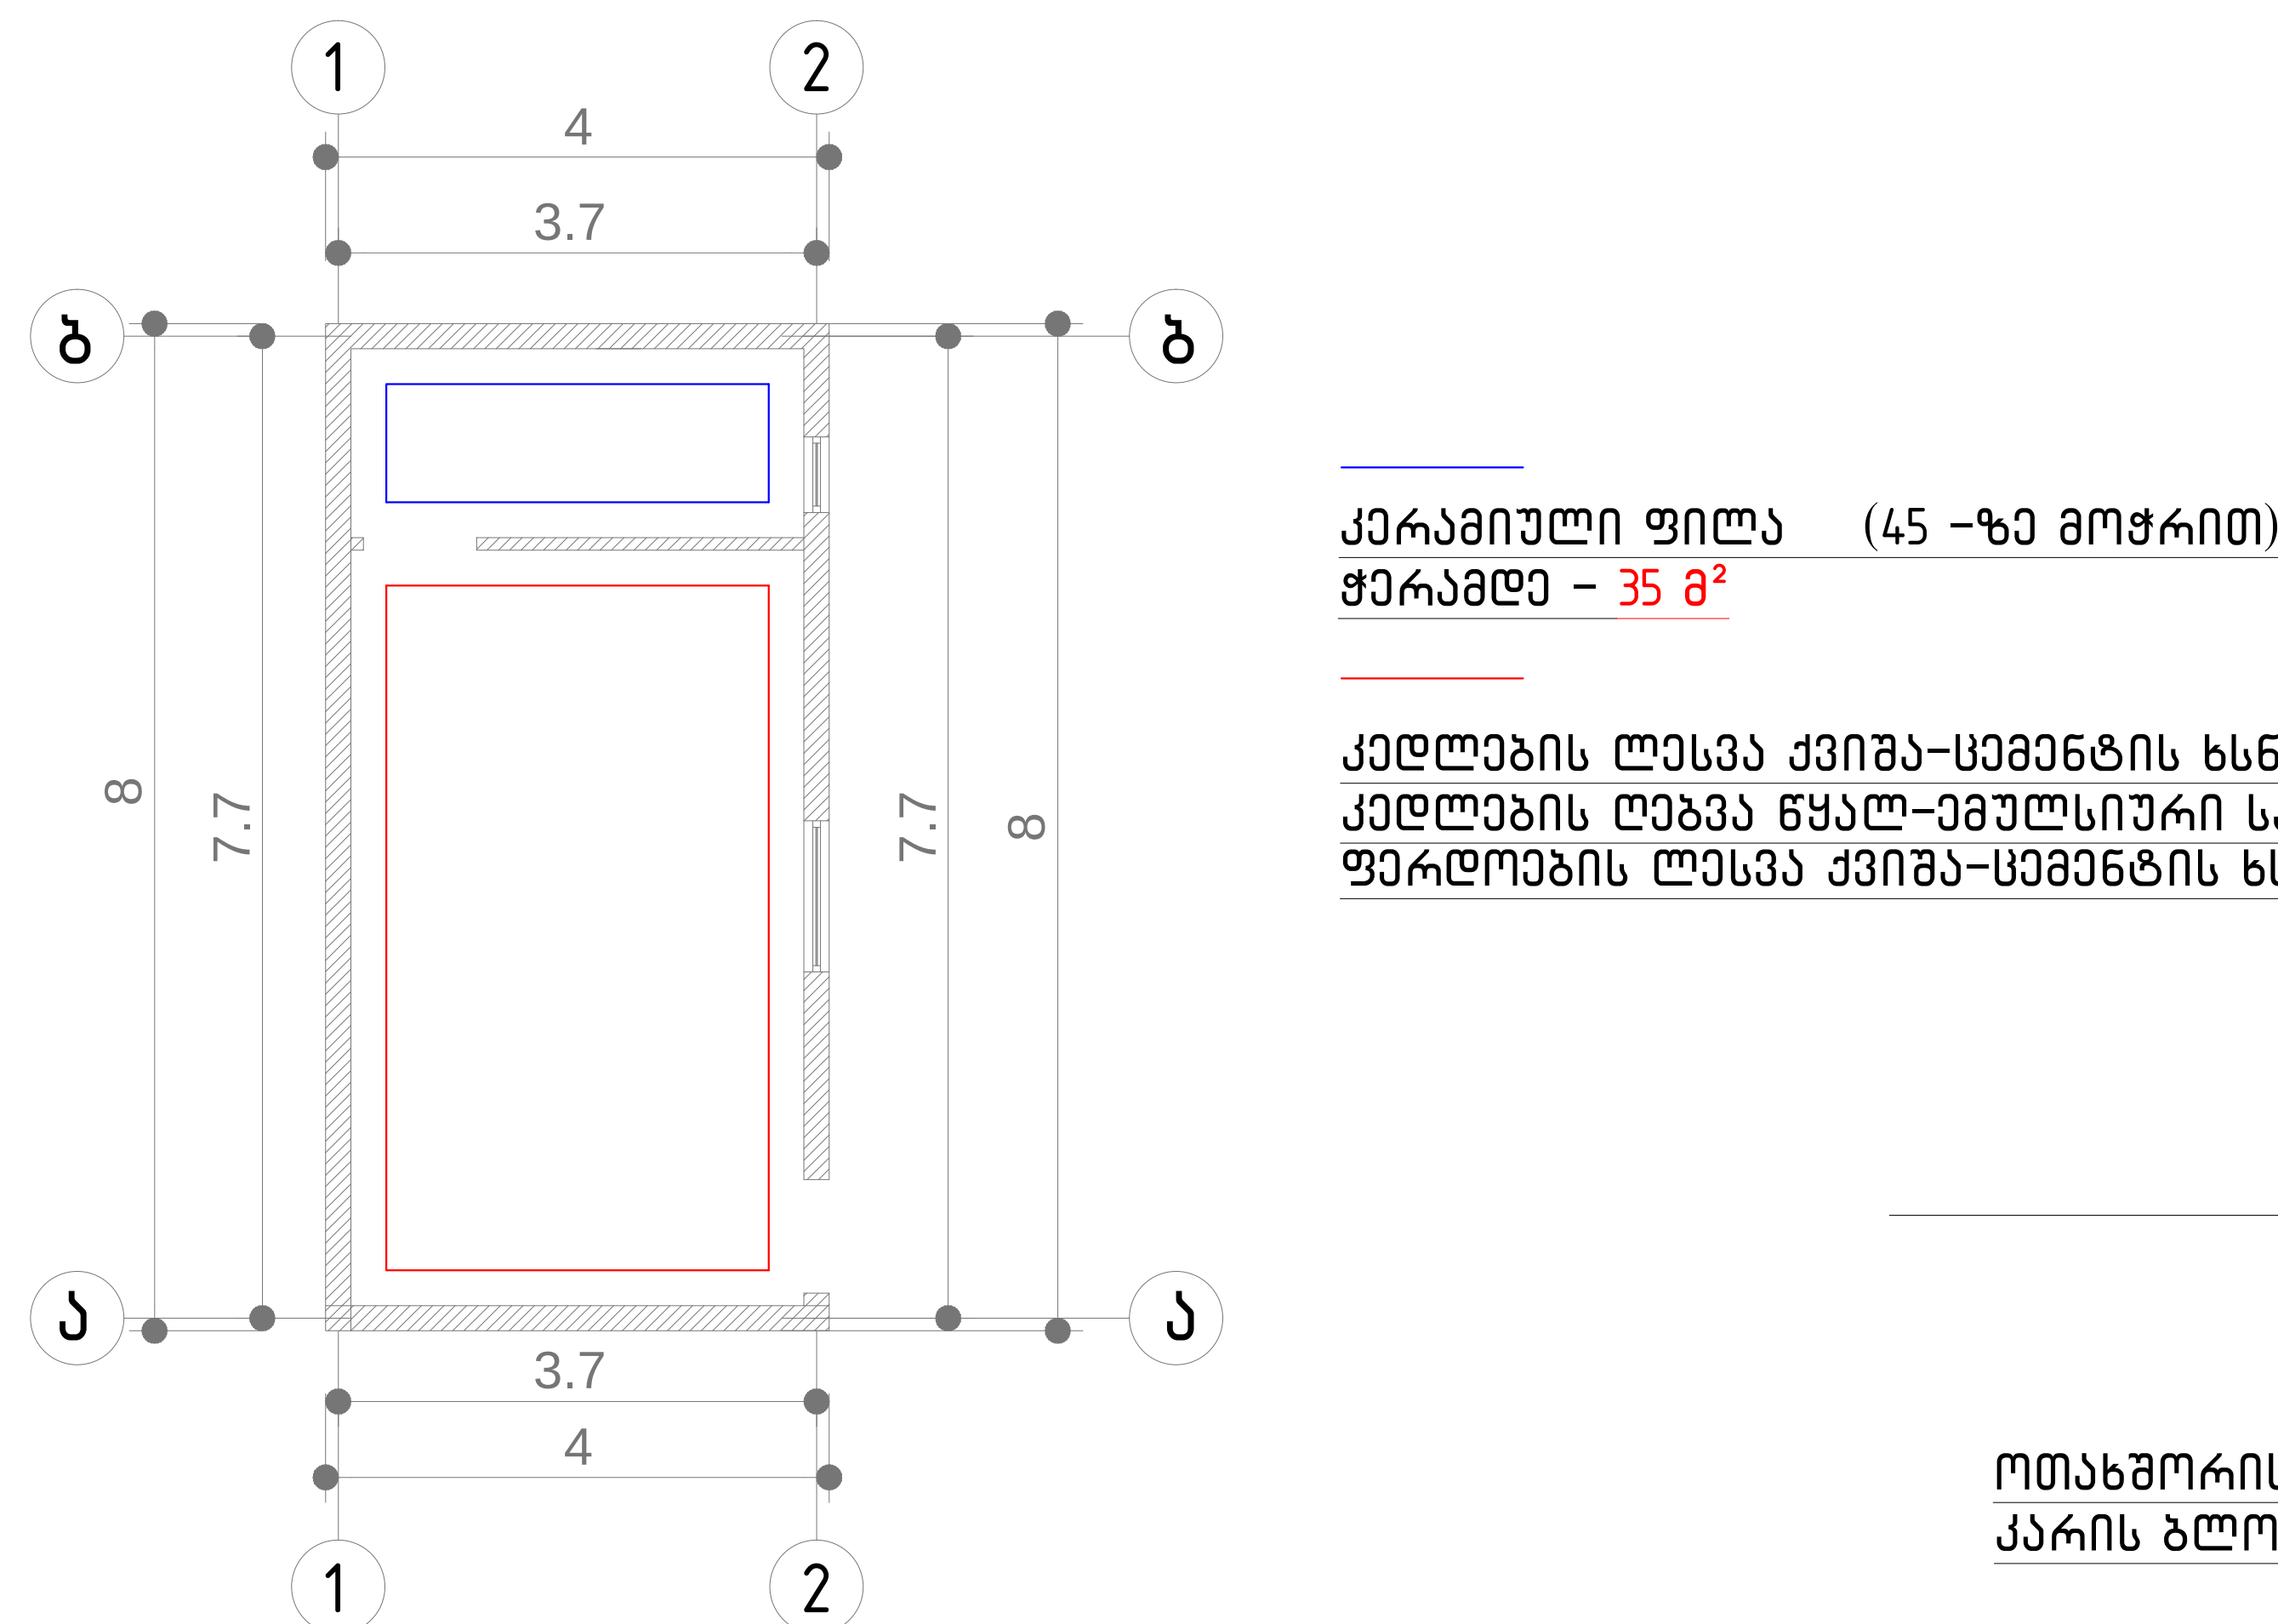


კელდების ლესვა ქვიშა-ყამენაგის ხსნარით - 105 მ²
 კელდების ღებვა წყალ-ვაშლისიური საღებავით. ფარი: თეთრი - 70 მ²
 ფარდობის ლესვა ქვიშა-ყამენაგის ხსნარით - 15 ზრმდ. / 2 მ²

ქედლების ღებვა წყალ-ვეზუსიური სანებავით. ფარი: თეთრი - 70 გ³
ფარდობის ღებვა ქვიზა-სამეზნის ხსნარით - 15 გრძმ. / 2 მ2


ფარდობის ლესვა ქვიშა-ცემენტის ხსნარით - 15 გრძმ. / 2 მ2

ოთახპორისი მღვ- ის
კარის ბლოკი - 2.07 მ2


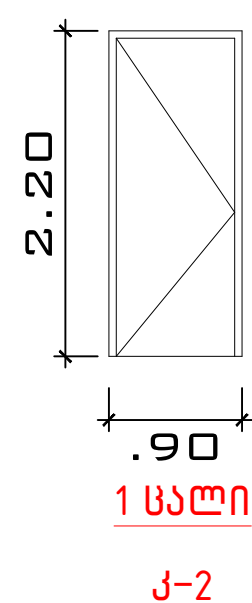


კარის სტოპი სულ - 2 ცალი

გარე კერიმეტრის
მეტალოკლასტმანის
ქარის ბლოკი - 2 მ2

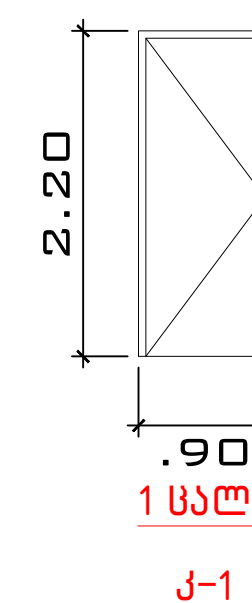


ფასადზე მეტალო კლასტმასისი
ფანჯრის ბლოკი - 2.2 მ2

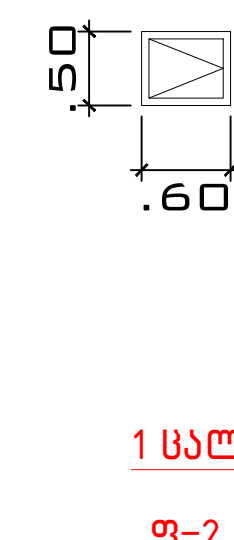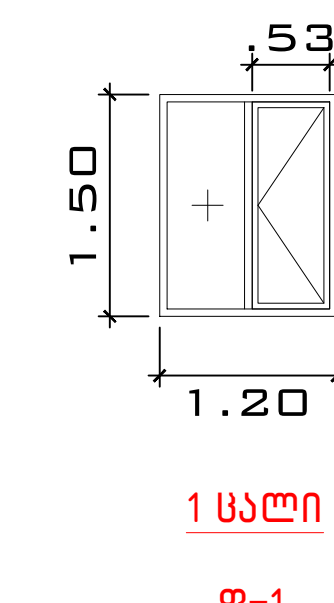
[illegible]

მ.პ.ს. "ნს სტუდიო"
0179 თბილისი ქადაკაძის #34
ტელ: 570 444 588
E-mail: info@nsstudio.ge


ფასადი ა-ბ ღერძებს შორის

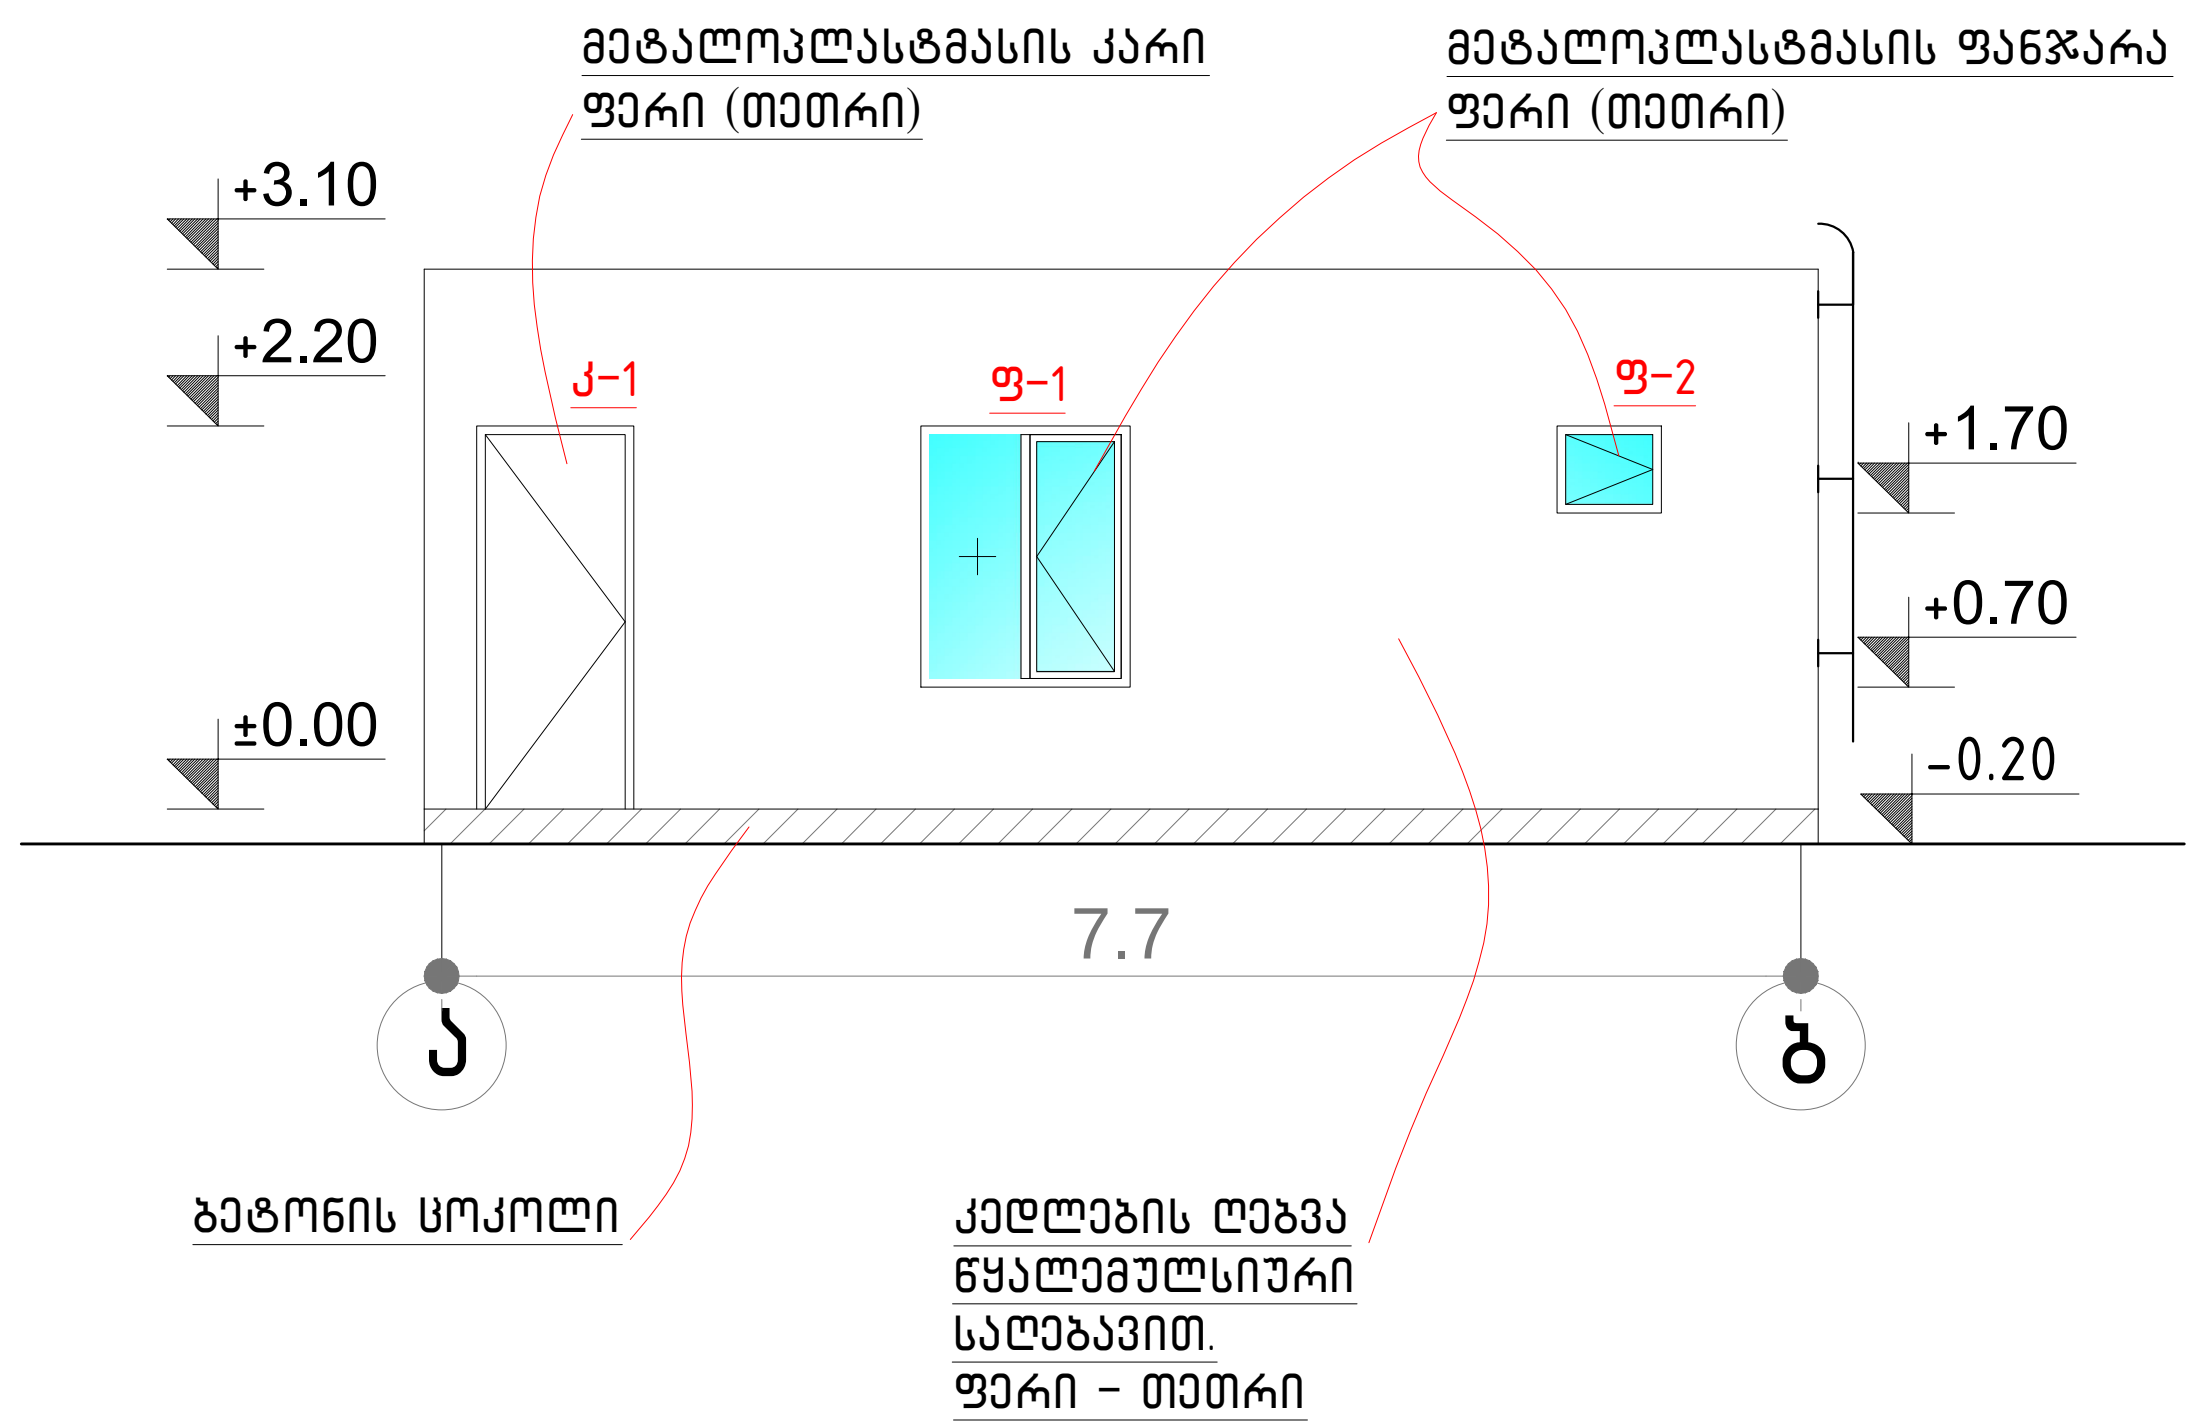


ფასადი ბ-ა ღერძებს შორის

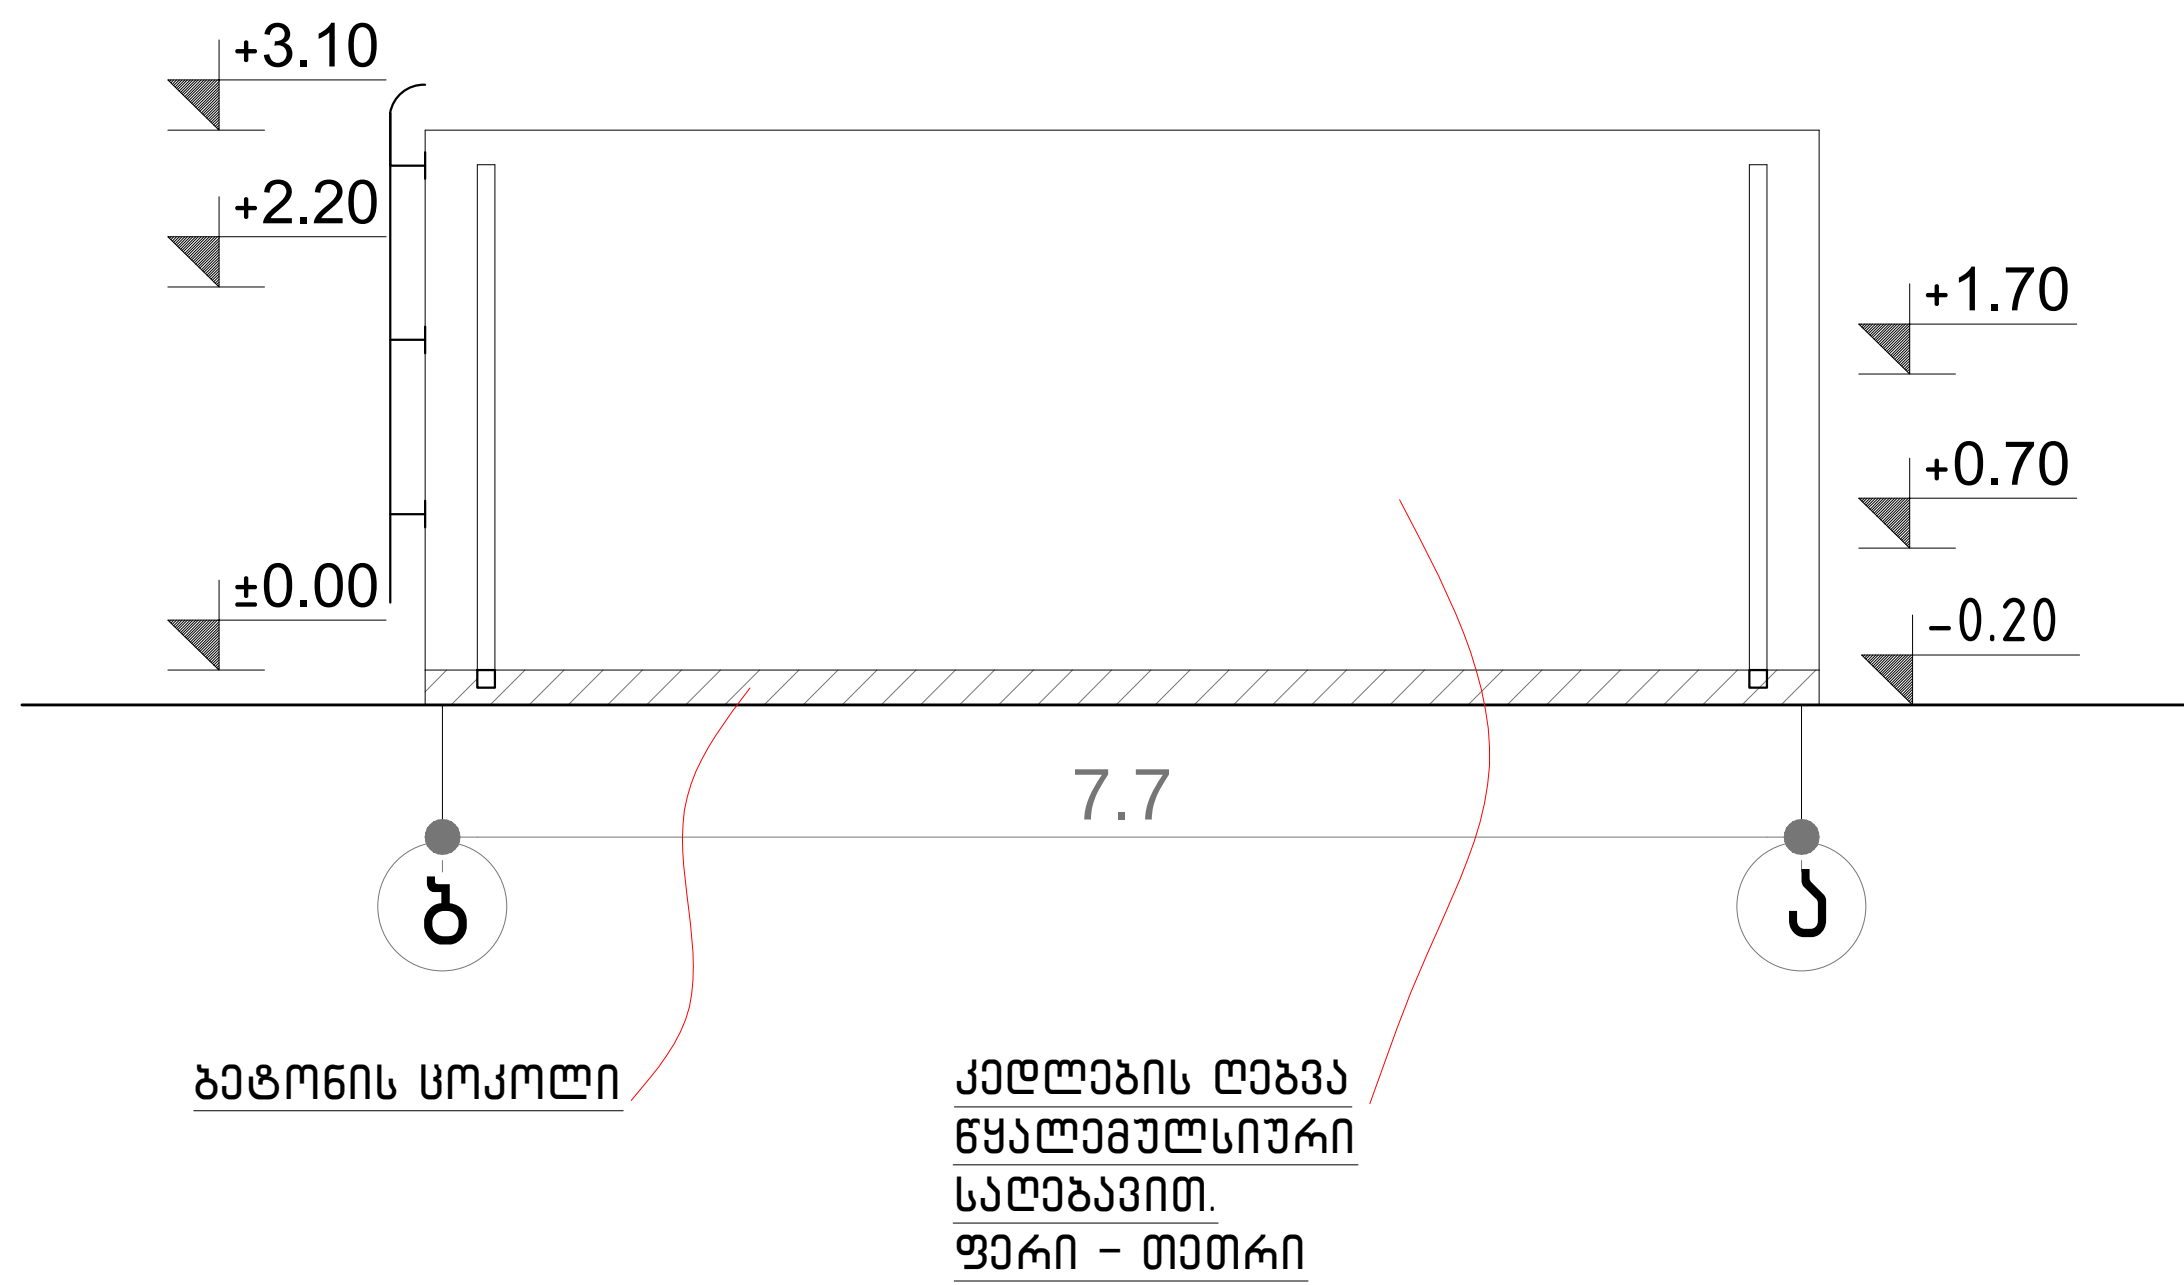


ფასადი 1-2 ღერძებს შორის

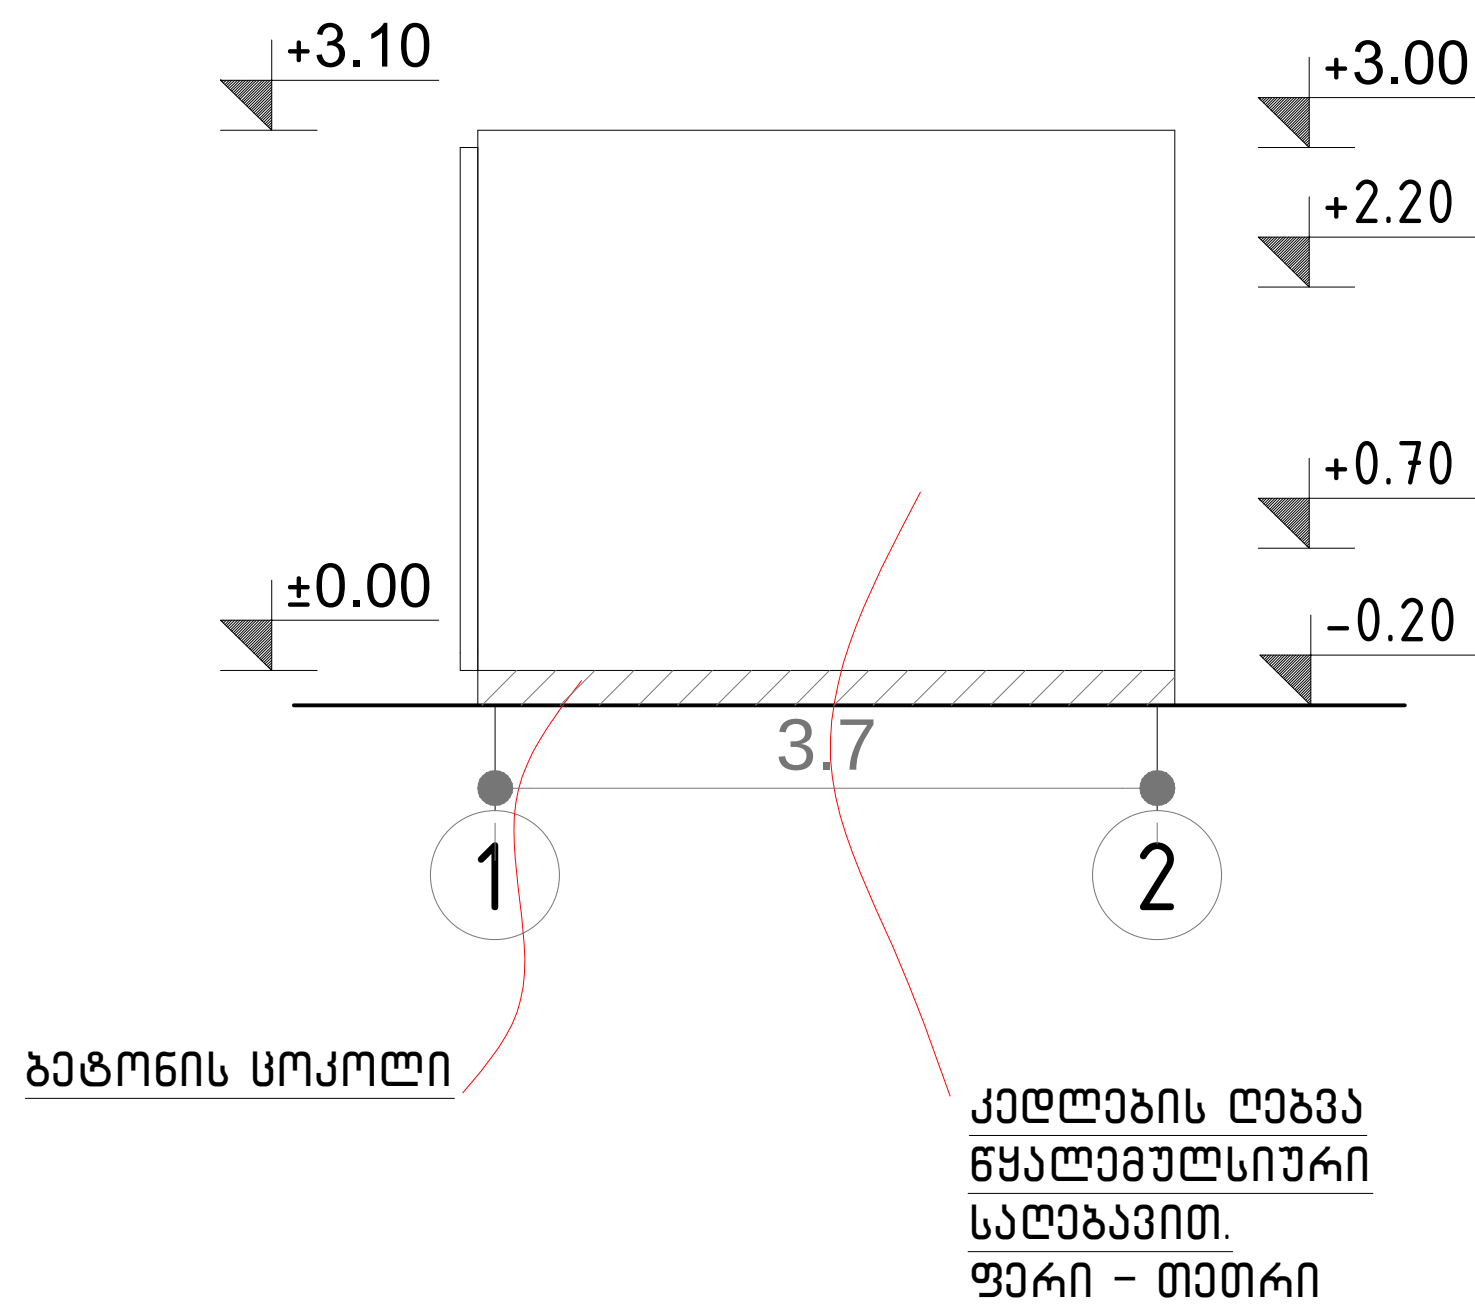

ფასადი 2-1 ღერძებს შორის

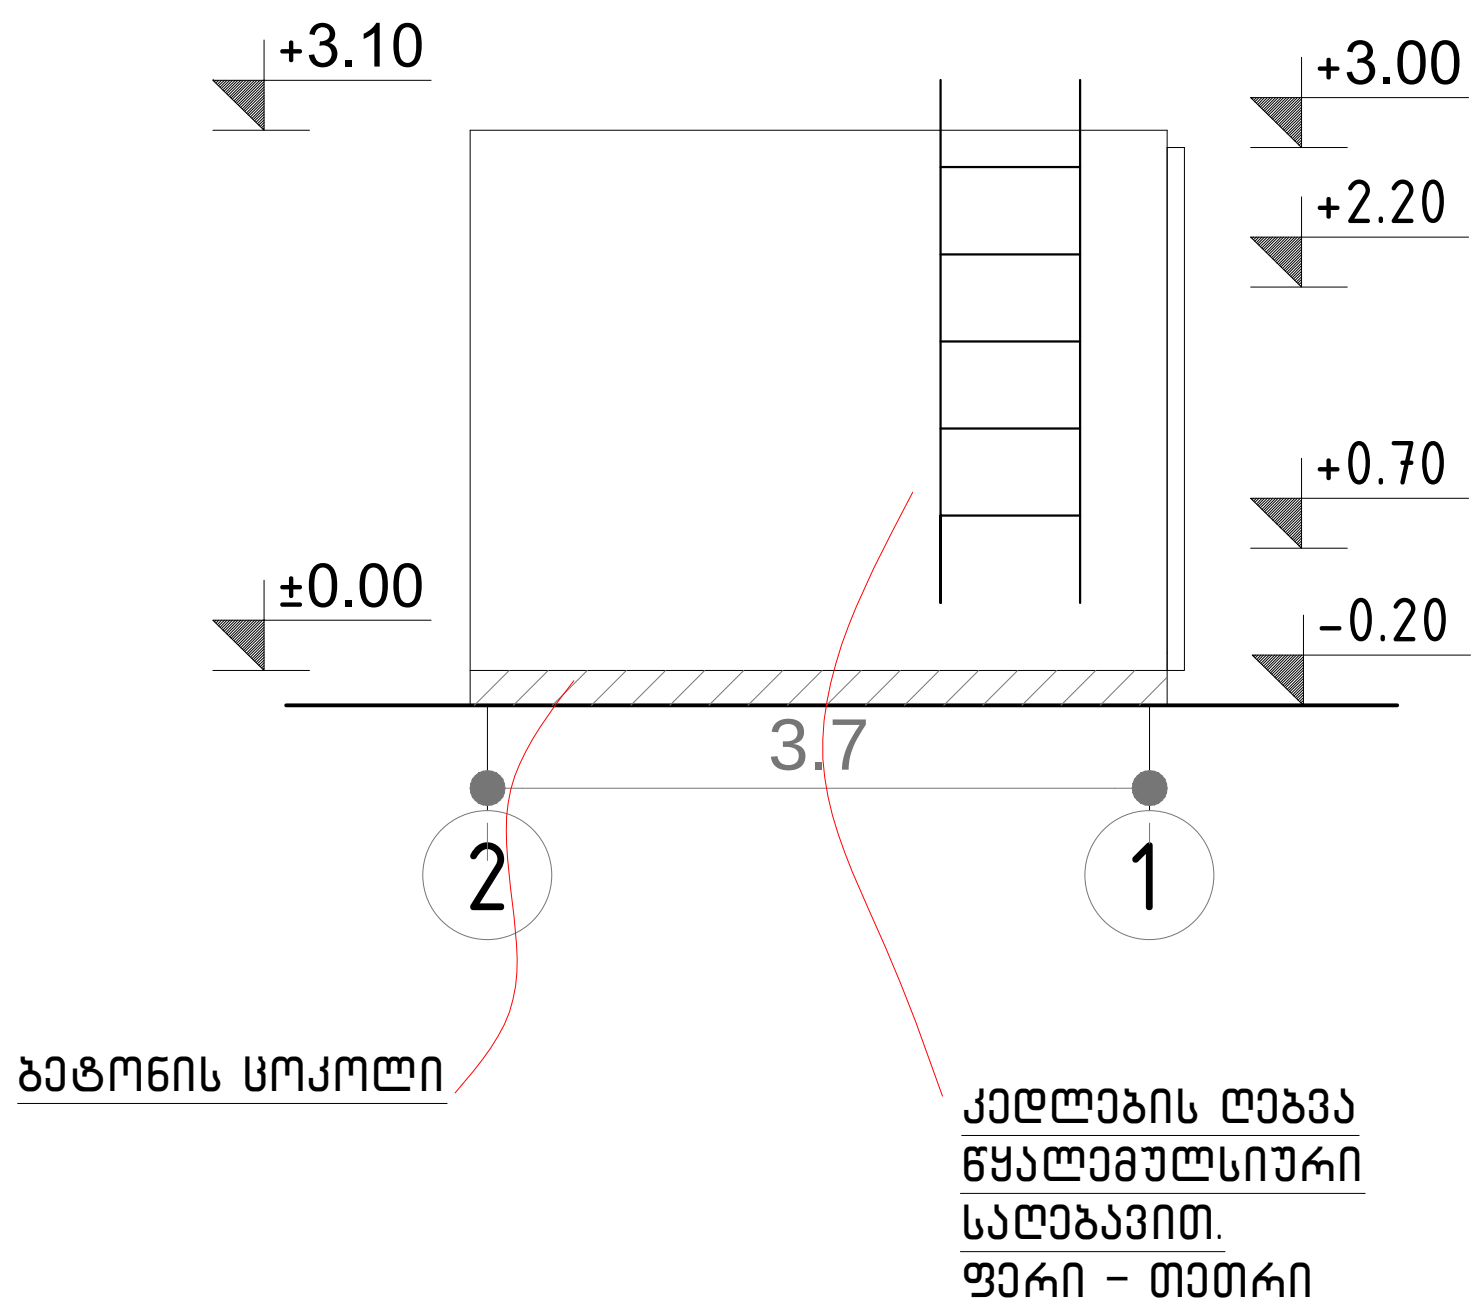

სახურავზე ასასვლელი
ვერტიკალური კიბე

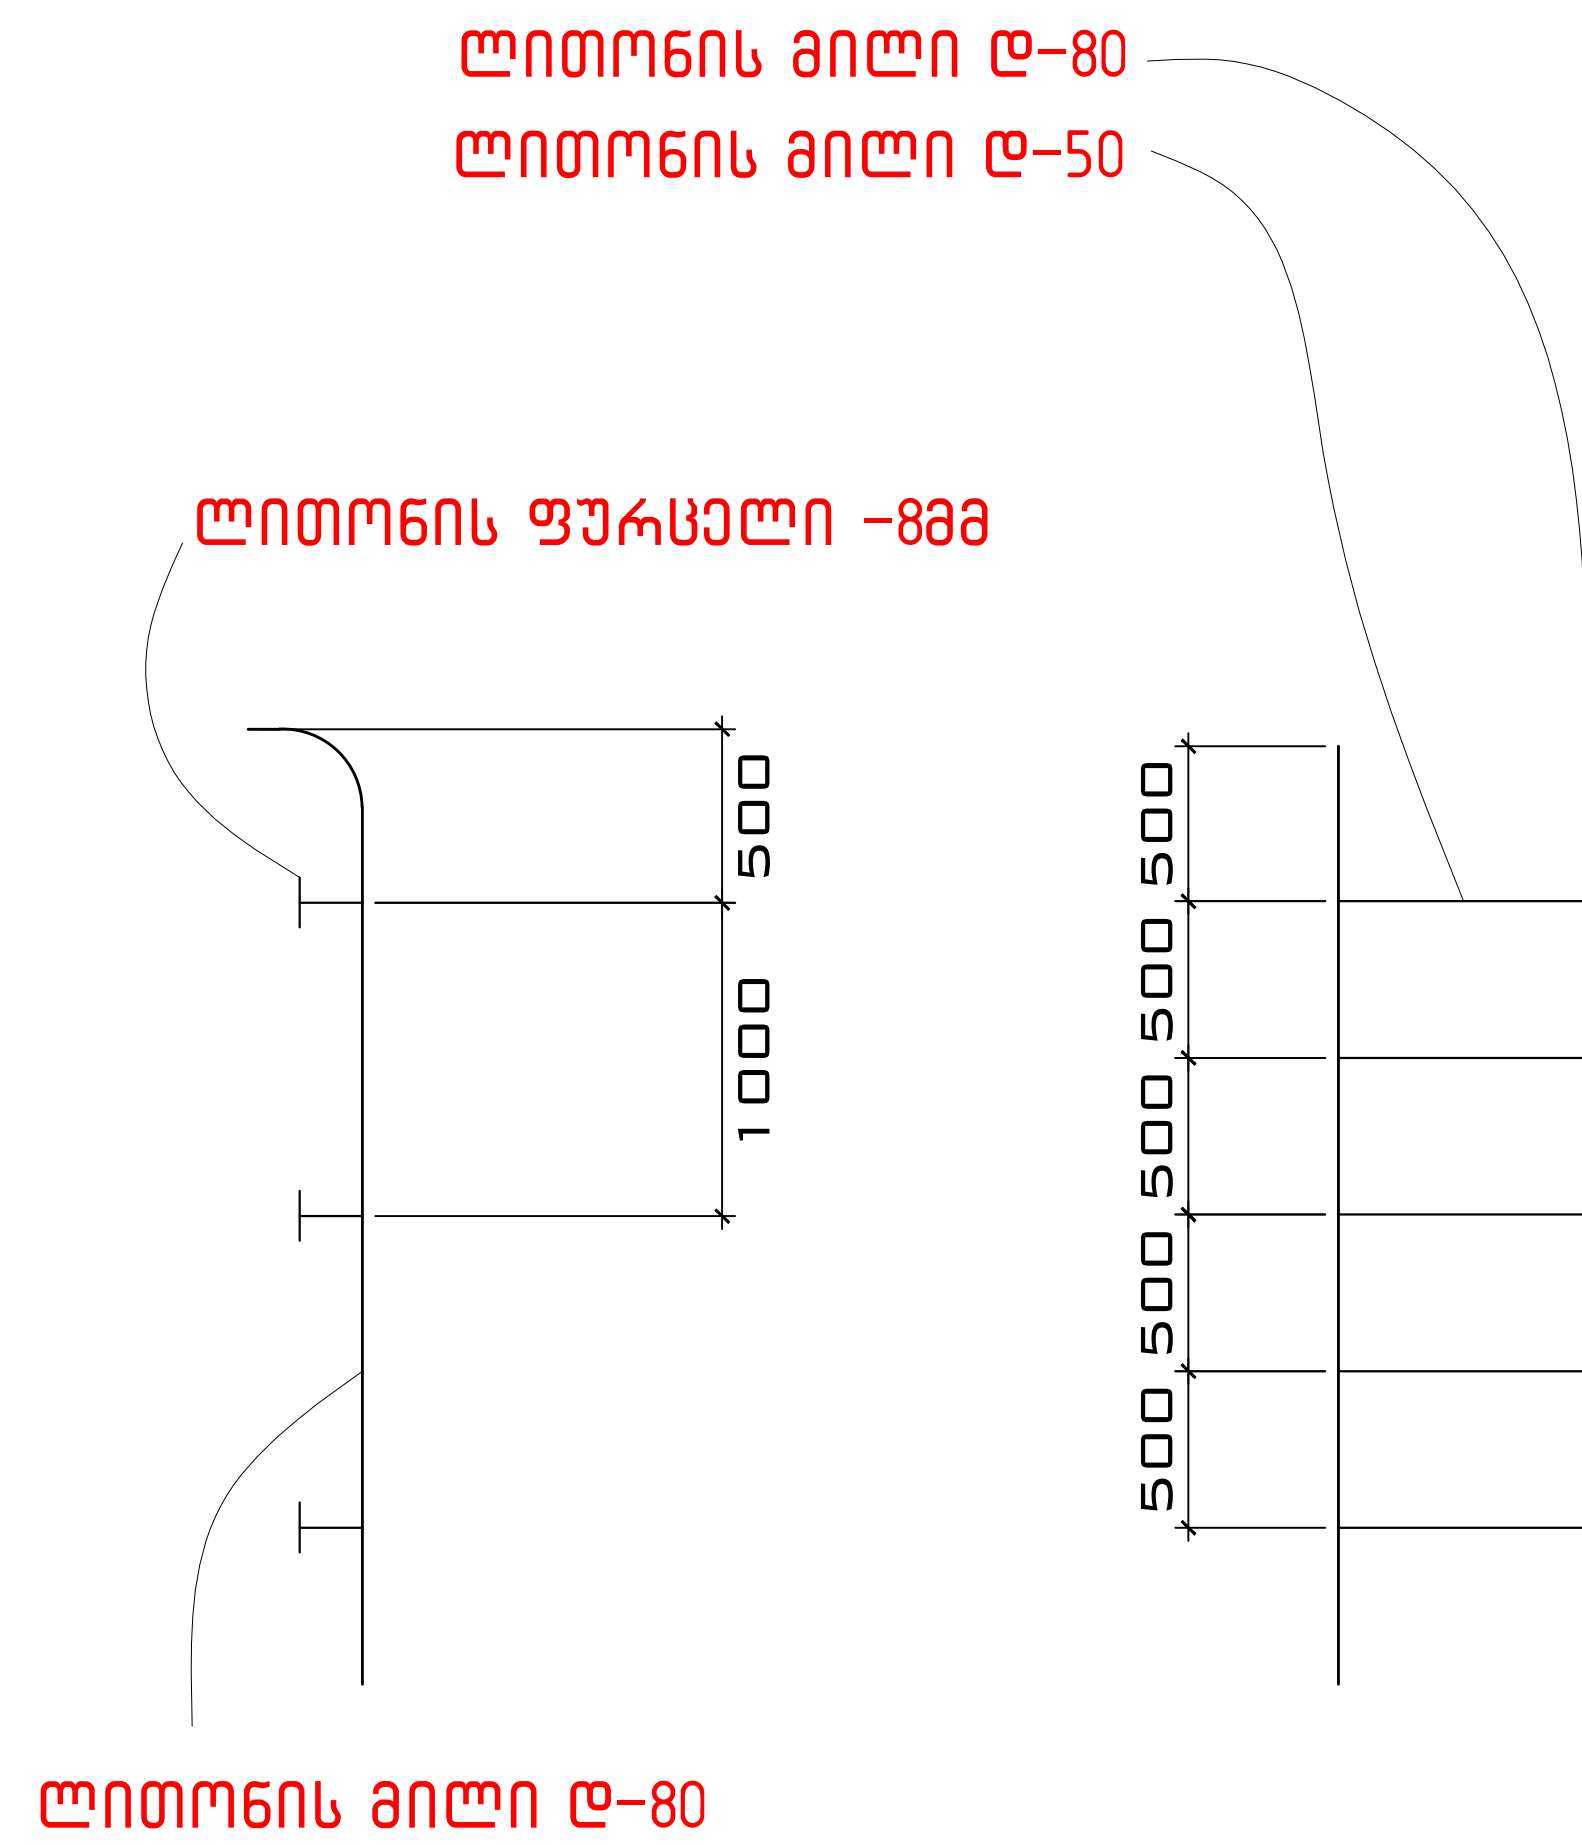


მოცულობა

ლითონის მილი ღ-80-**6ბრძმ**
ლითონის მილი ღ-50-**5ბრძმ**
ლითონის ფურცელი -888-**0.16მ²**
ანკერი 150×15-**16 ცალი**


მოცულობა:

ფასადების ღებვა კვიზა-ყვედვის ხსნარით - **80 მ²**
ფარდობების ღებვა კვიზა-ყვედვის ხსნარით - **2 მ² / 15 ბრძმ**
ფასადების ღებვა წყალ-გამუხსნიური საღებავით - **85 მ²**
ფანჯარაზე მოთუთიებული თუფუქის საყრდენების
მოწყობა, თუფუქის სისქე 0.55 მმ - **2 ბრძმ**
ლიობებზე PVC რაფების მოწყობა - **2 ბრძმ**

ჭრილი 1-1

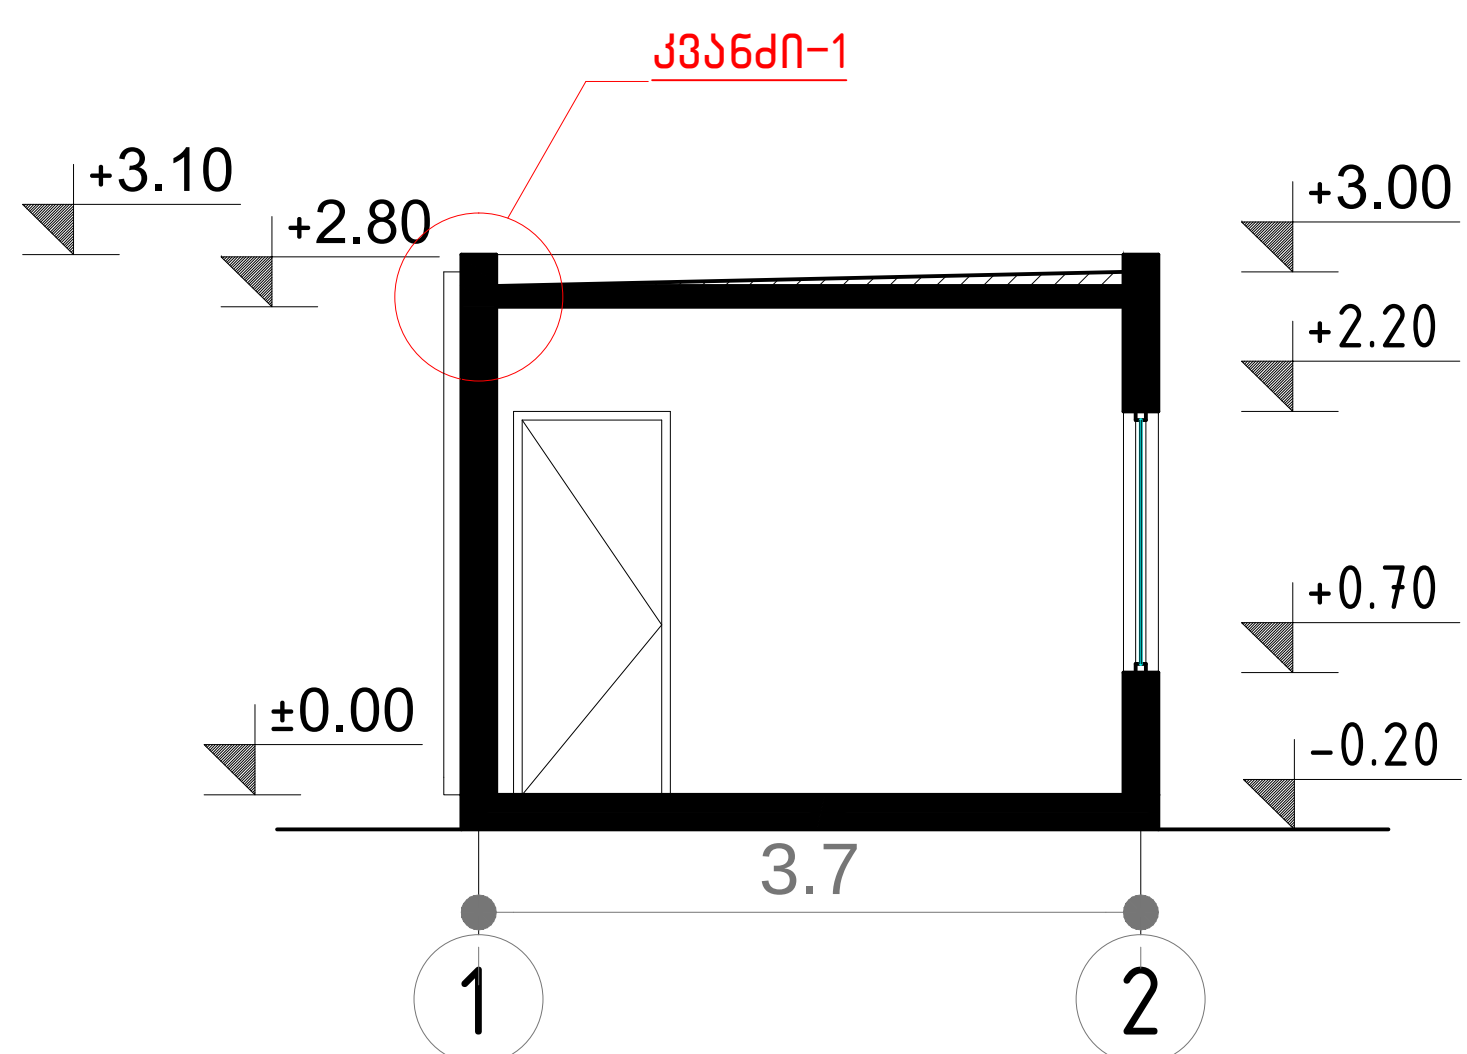


კვანძი-1

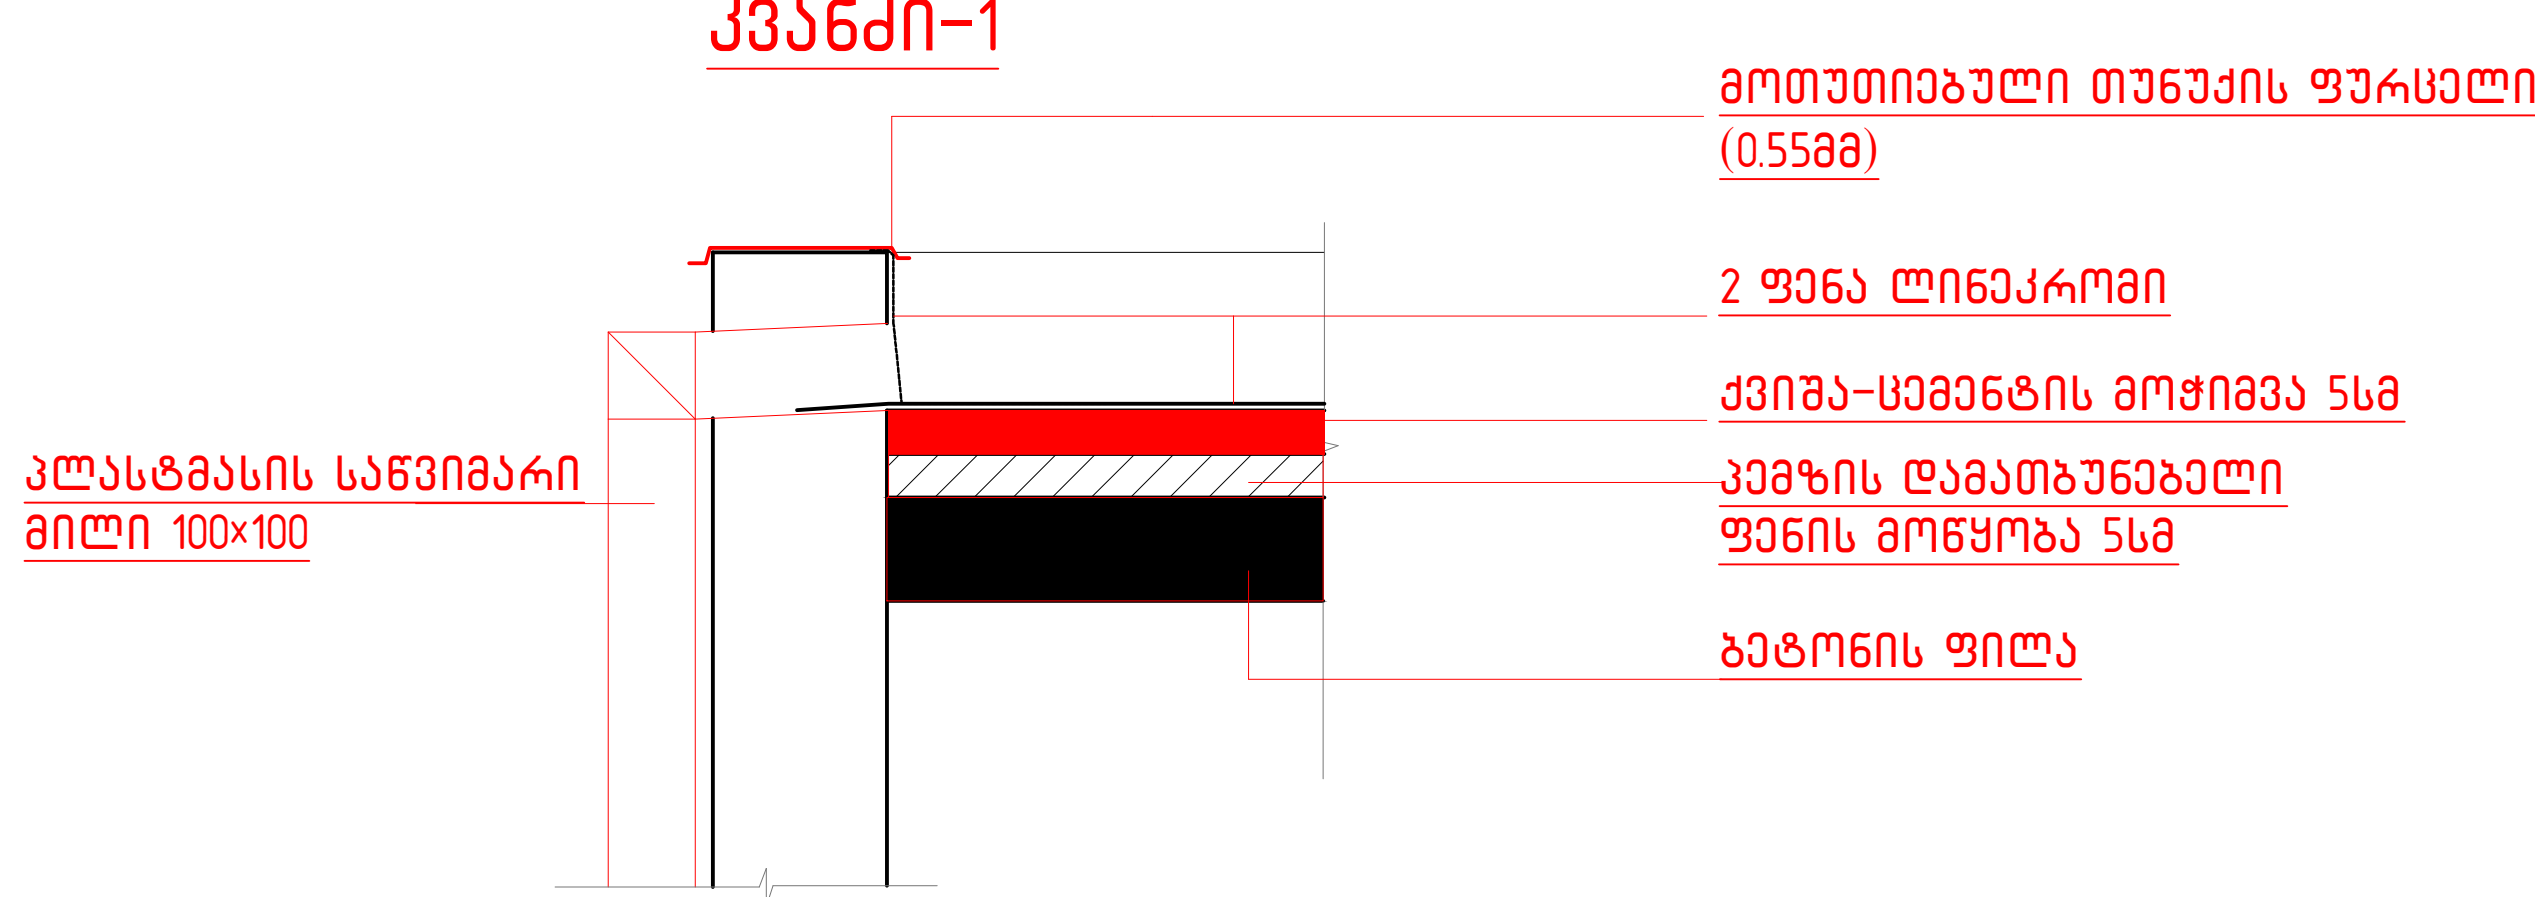

ფოტოგრაფია	A-3	
ფურცელი	11	
ბეჭედი	ა-8	
ობიექტის დასახელება:		
სსიპ "აღსრულების ეროვნული გიუმრის" ტერიტორიულ გიუმრებში სასაწყობო ანბარის და ავტოსადგომის პროექტი.		
ნახუზის დასახელება:		
სასაწყობო ანბარისა და საოფისო შენობის ჭრილი და დასაღი		
პროექტის აღწერა		
შენიშვნა		
პროექტი	ბეჭედი	ხელმოწერა
საპროექტო	ბეჭედი	ხელმოწერა
მთ. პროექტი	ბეჭედი	ხელმოწერა
პროექტი	ბეჭედი	ხელმოწერა
STUDIO ARCHITECTURE & DESIGN		
შპს "ნს სტუდო" 0179 თბილისი ქ. ვაჟა-ფშაველას #34 ტელ: 570 444 588 E-mail: info@nsstudio.ge		
	1:100	თარიღი 29.07.2016

სასაწყობა ანგარი. გეგმა ±0.00 ნიშნულზე

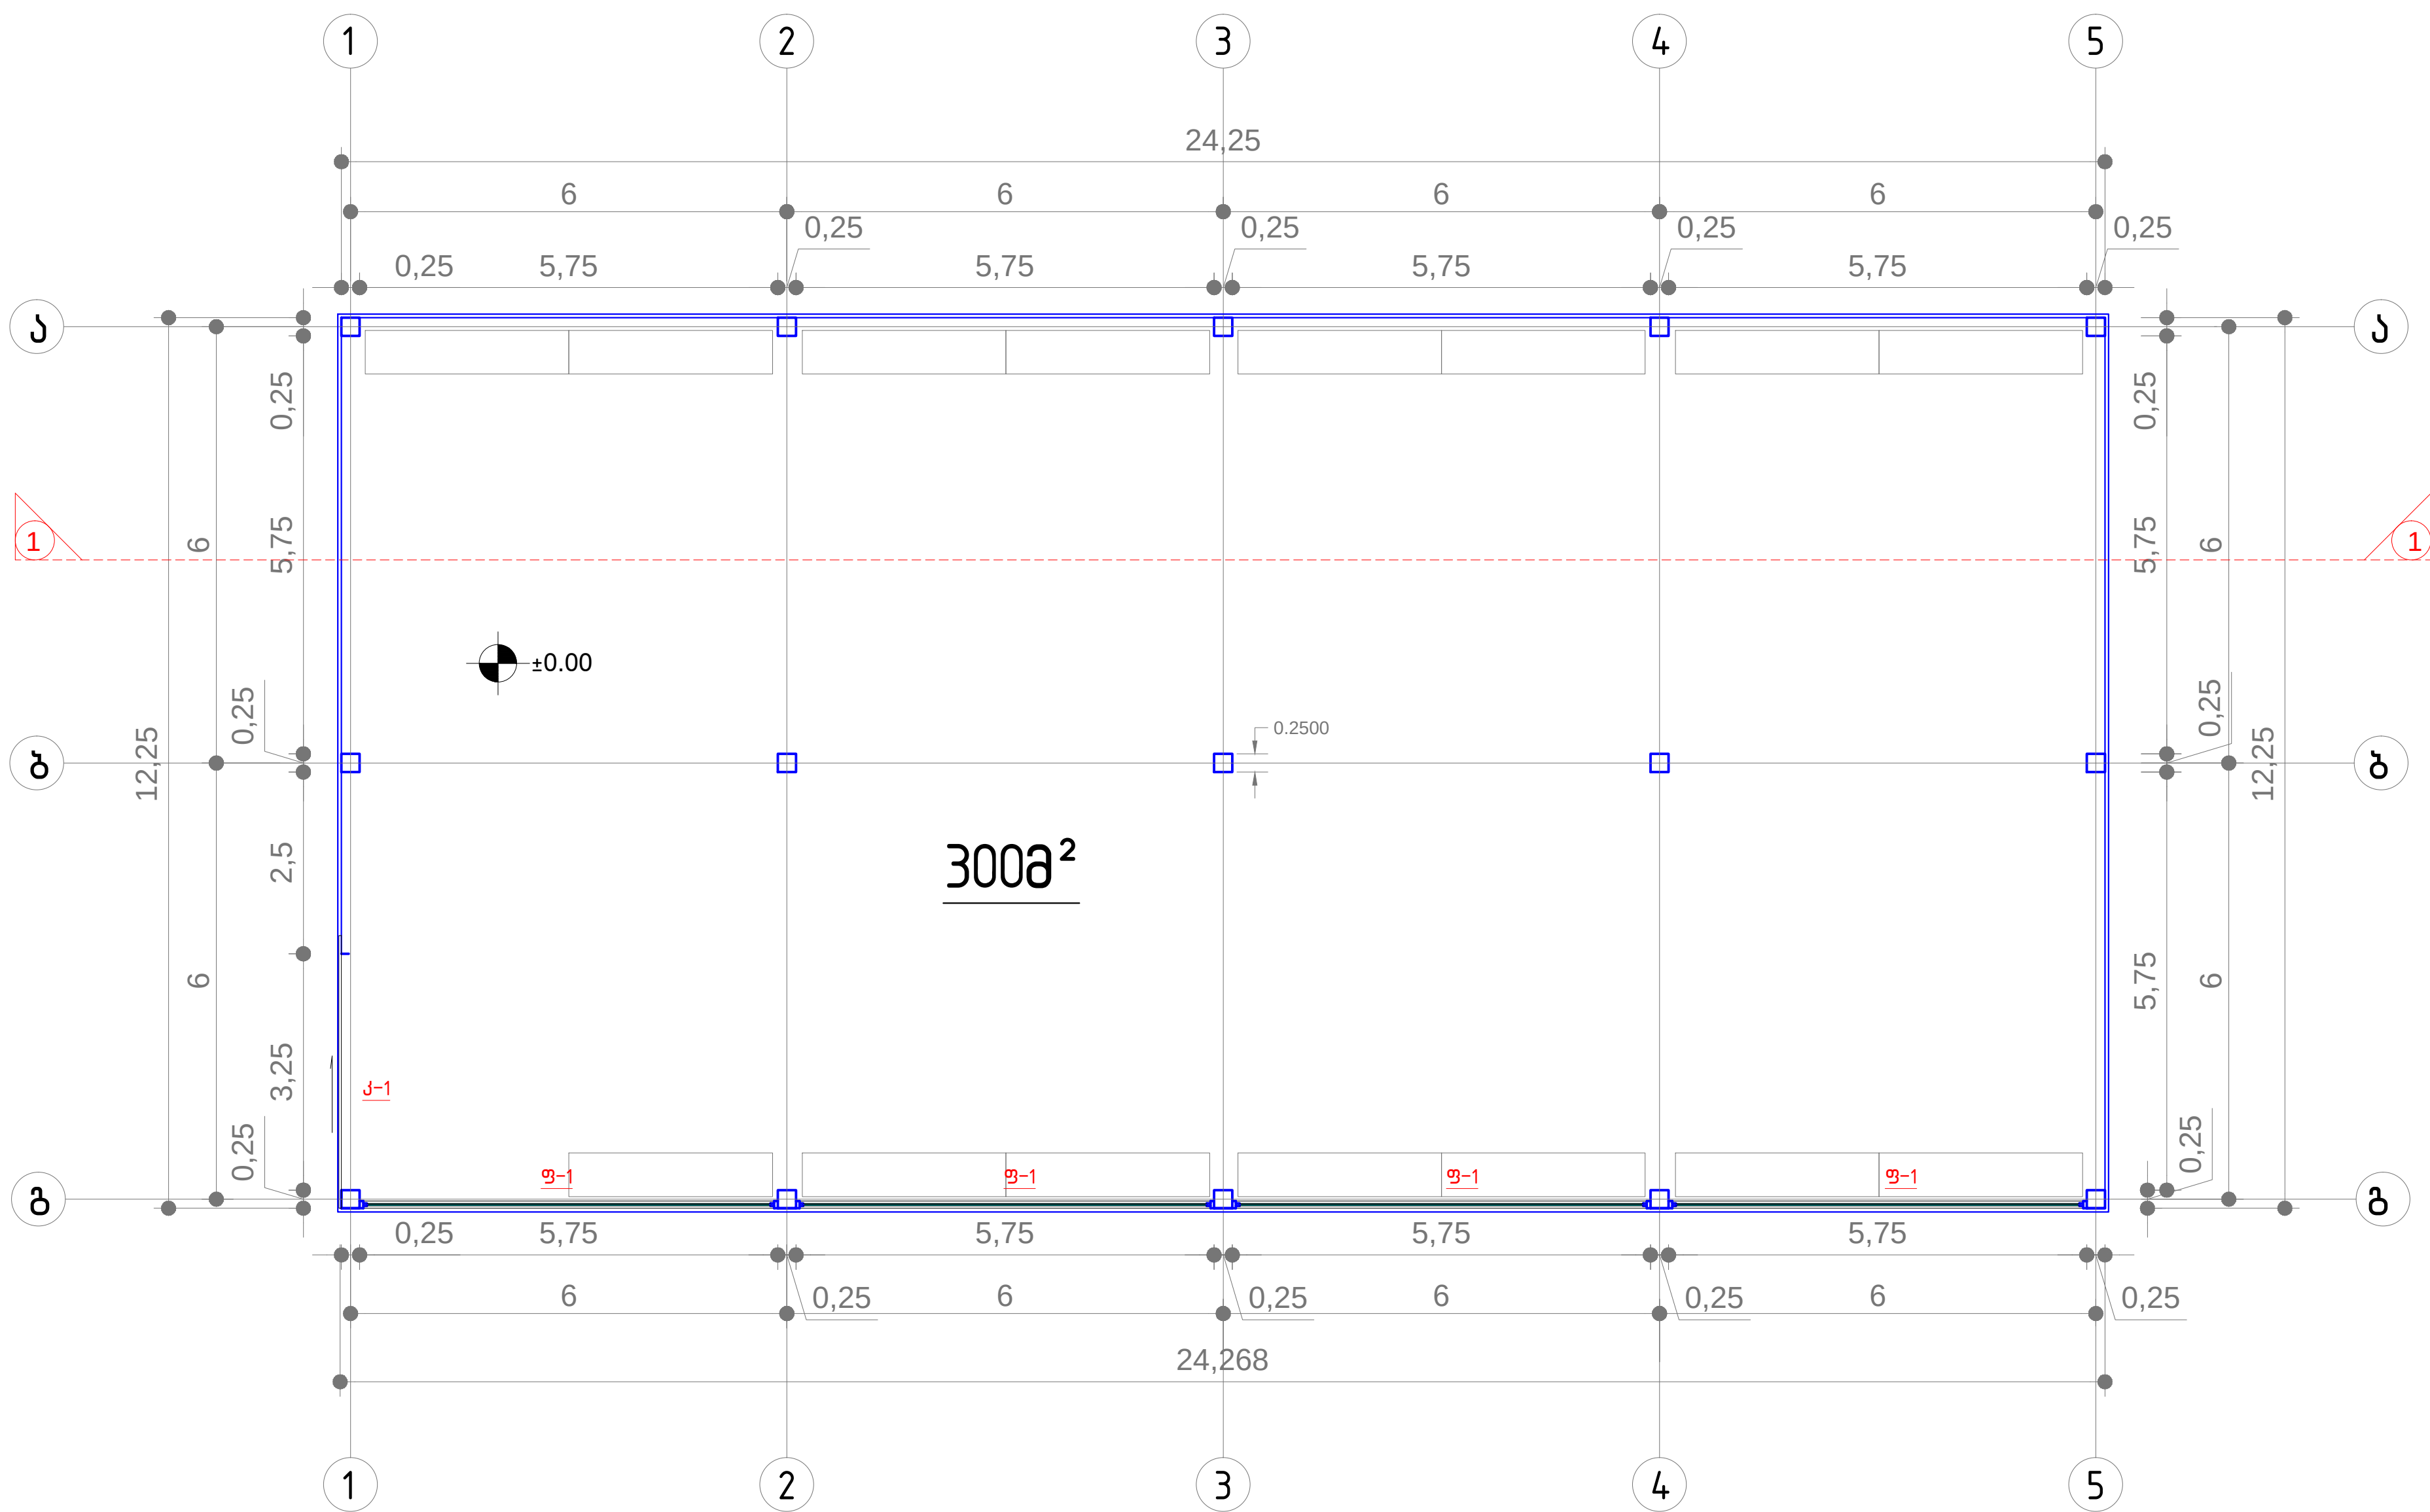

მოცულობა:

სახურავის მოწყობა სენდვიჩ პანელებით სისქით 5სმ
(ყველა საჭირო აქსესუარით) - 310 მ²

PVC პლასტმასის საწვიმარი ღარის მოწყობა 10×10 სმ - 50 ზრდმ.


PVC პლასტმასის საწვიმარი მილის მოწყობა 10×10 სმ - 18 ზრდმ.

PVC პლასტმასის საწვიმარი მილის მუხლი - 12 მ.

საწვიმარი მილისა და ღარის სამაგრი სახრახნისით - 60 მ.

მოხვენილი იატაკი - 300 მ².

სასაწყობა ანგარი. სახურავის გეგმა

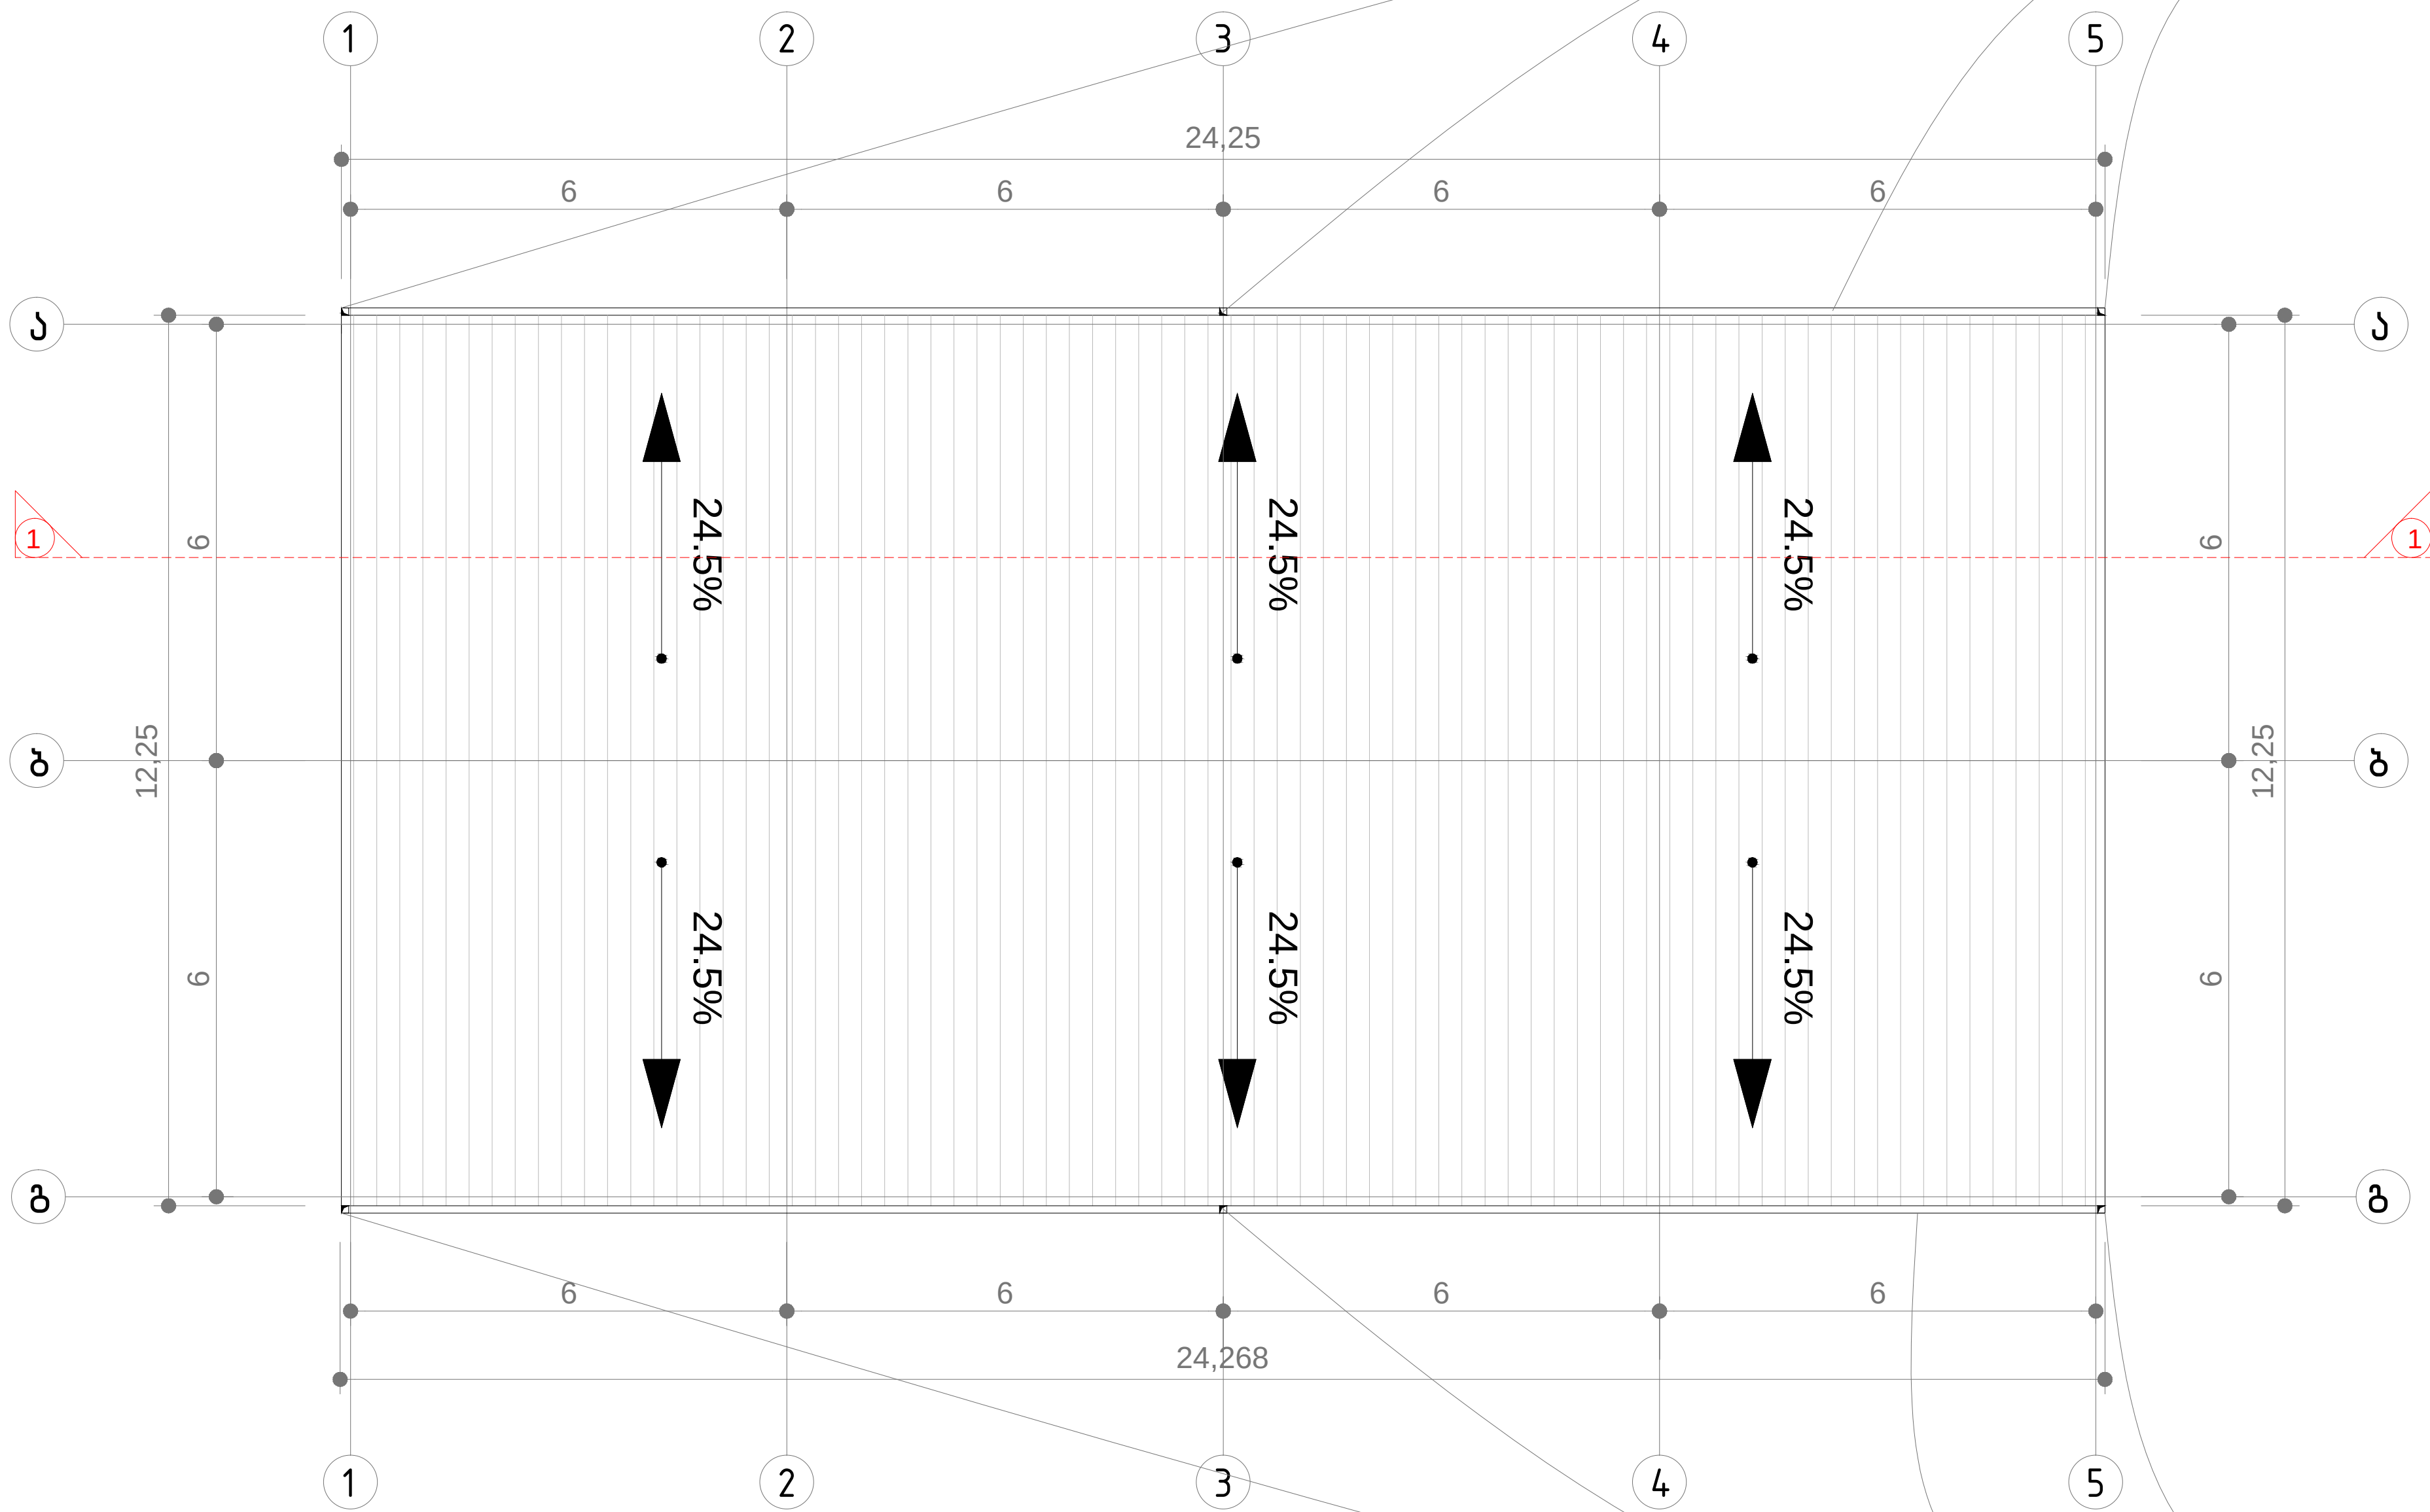





პლასტმასის საწვიმარი მილი 100×100

პლასტმასის საწვიმარი ღარი 100×100


პლასტმასის საწვიმარი ღარი 100×100

პლასტმასის საწვიმარი მილი 100×100

ფოიხატი	A-3		
ფუხსაქი	11		
ბჰეჰი	ა-9		
მოხიჯის დასახელება:			
სსიპ "აღსრულების ეროვნული გიუროს" ტერიტორიულ გიუროვში სასაწყობე ანგარის და ავტოსადგომის პროექტი.			
ნახუზის დასახელება:			
სასაწყობე ანგარისა და საოფისე შენობის გეგმები			
ჰიოზიოთი აღნიშვნა			
შენიშვნა			
პროექტი	ბჰეჰი	საწმენო	
საშენიშვნა	ი.რაბაშვი		
მთ. პრინციპი	ი.რაბაშვი		
პროექტი	ნ.ჩაბაშვი		
NSSTUDIO ARCHITECTURE & DESIGN შპს "ნს სტუდო" 0179 თბილისი ქაპიტალის #34 ტელ: 570 444 588 E-mail: info@nsstudio.ge			
	1:100	თხილი	29.07.2016

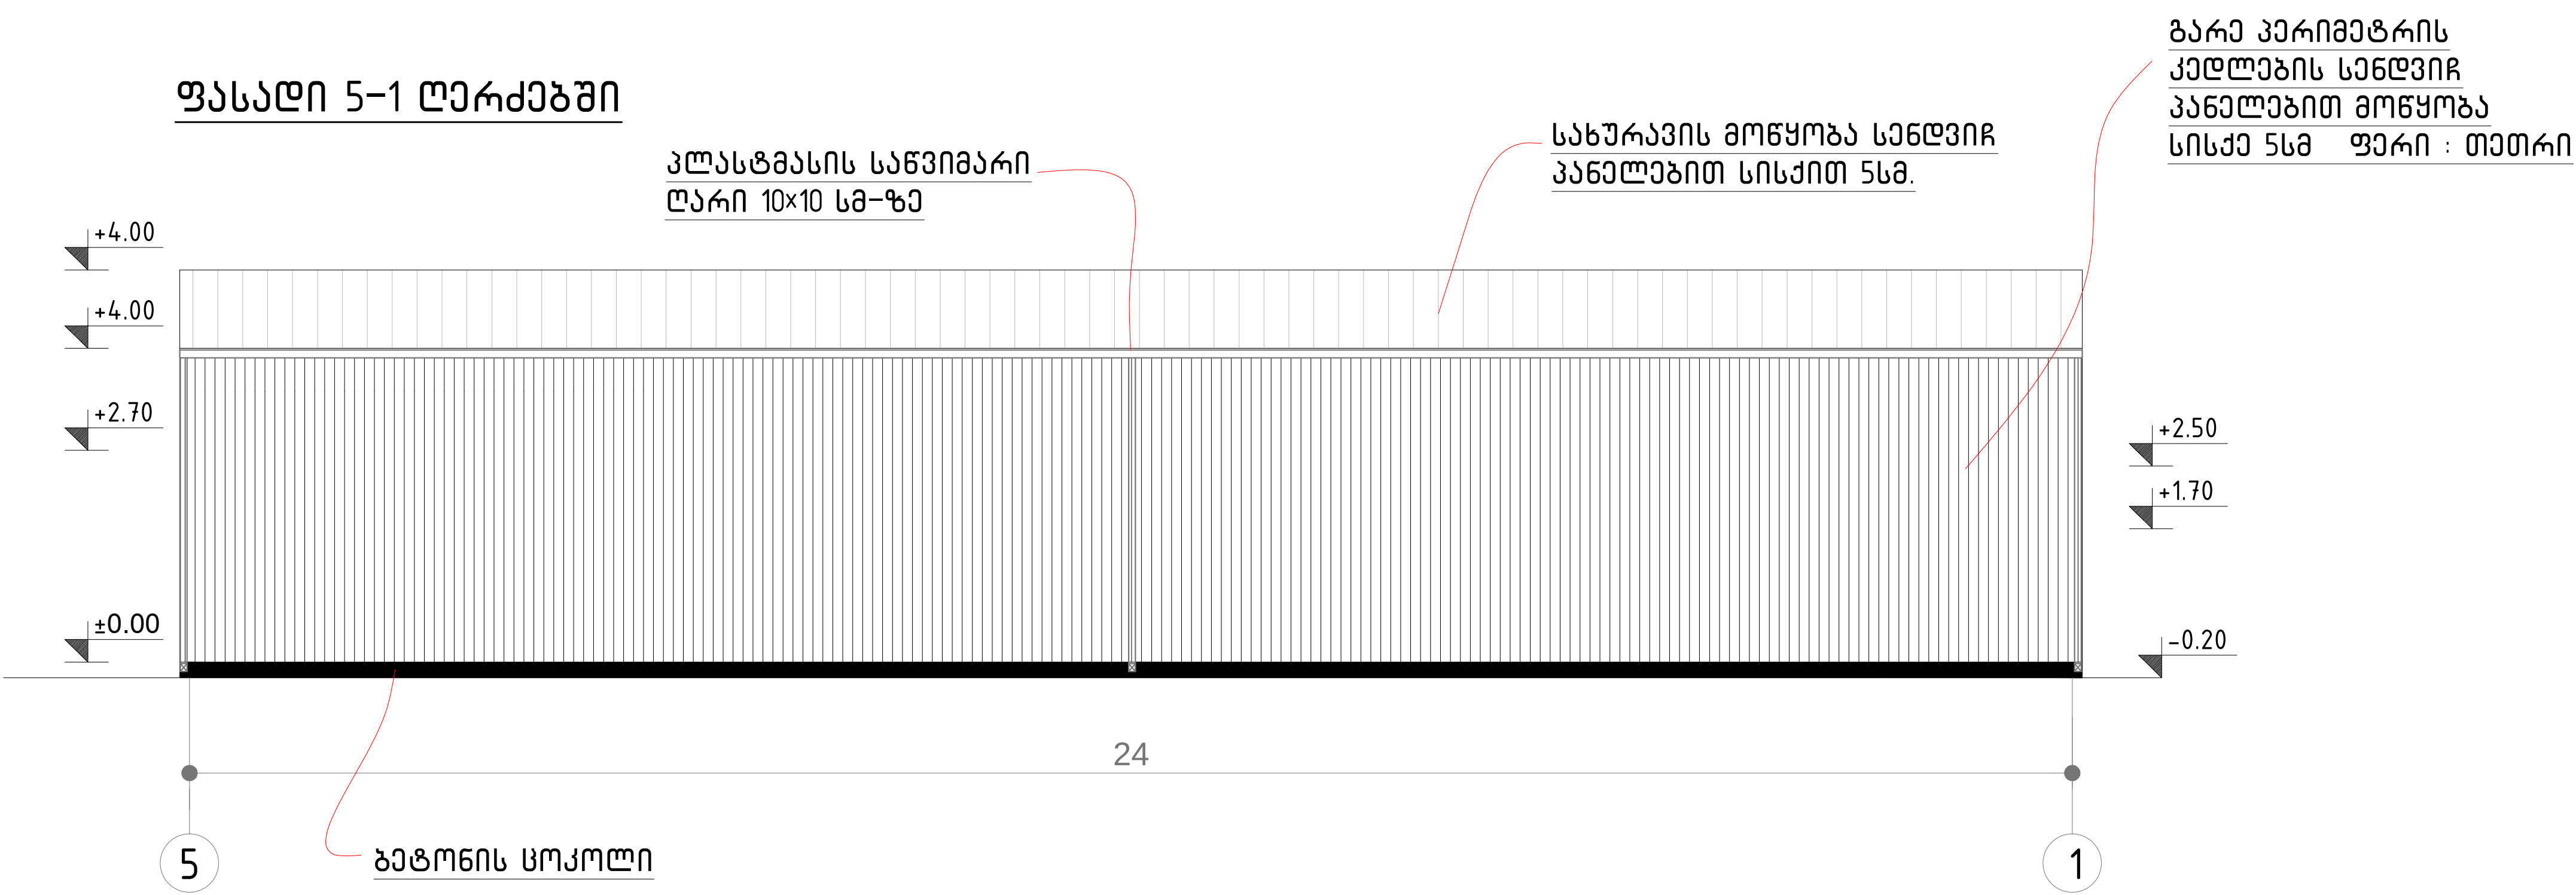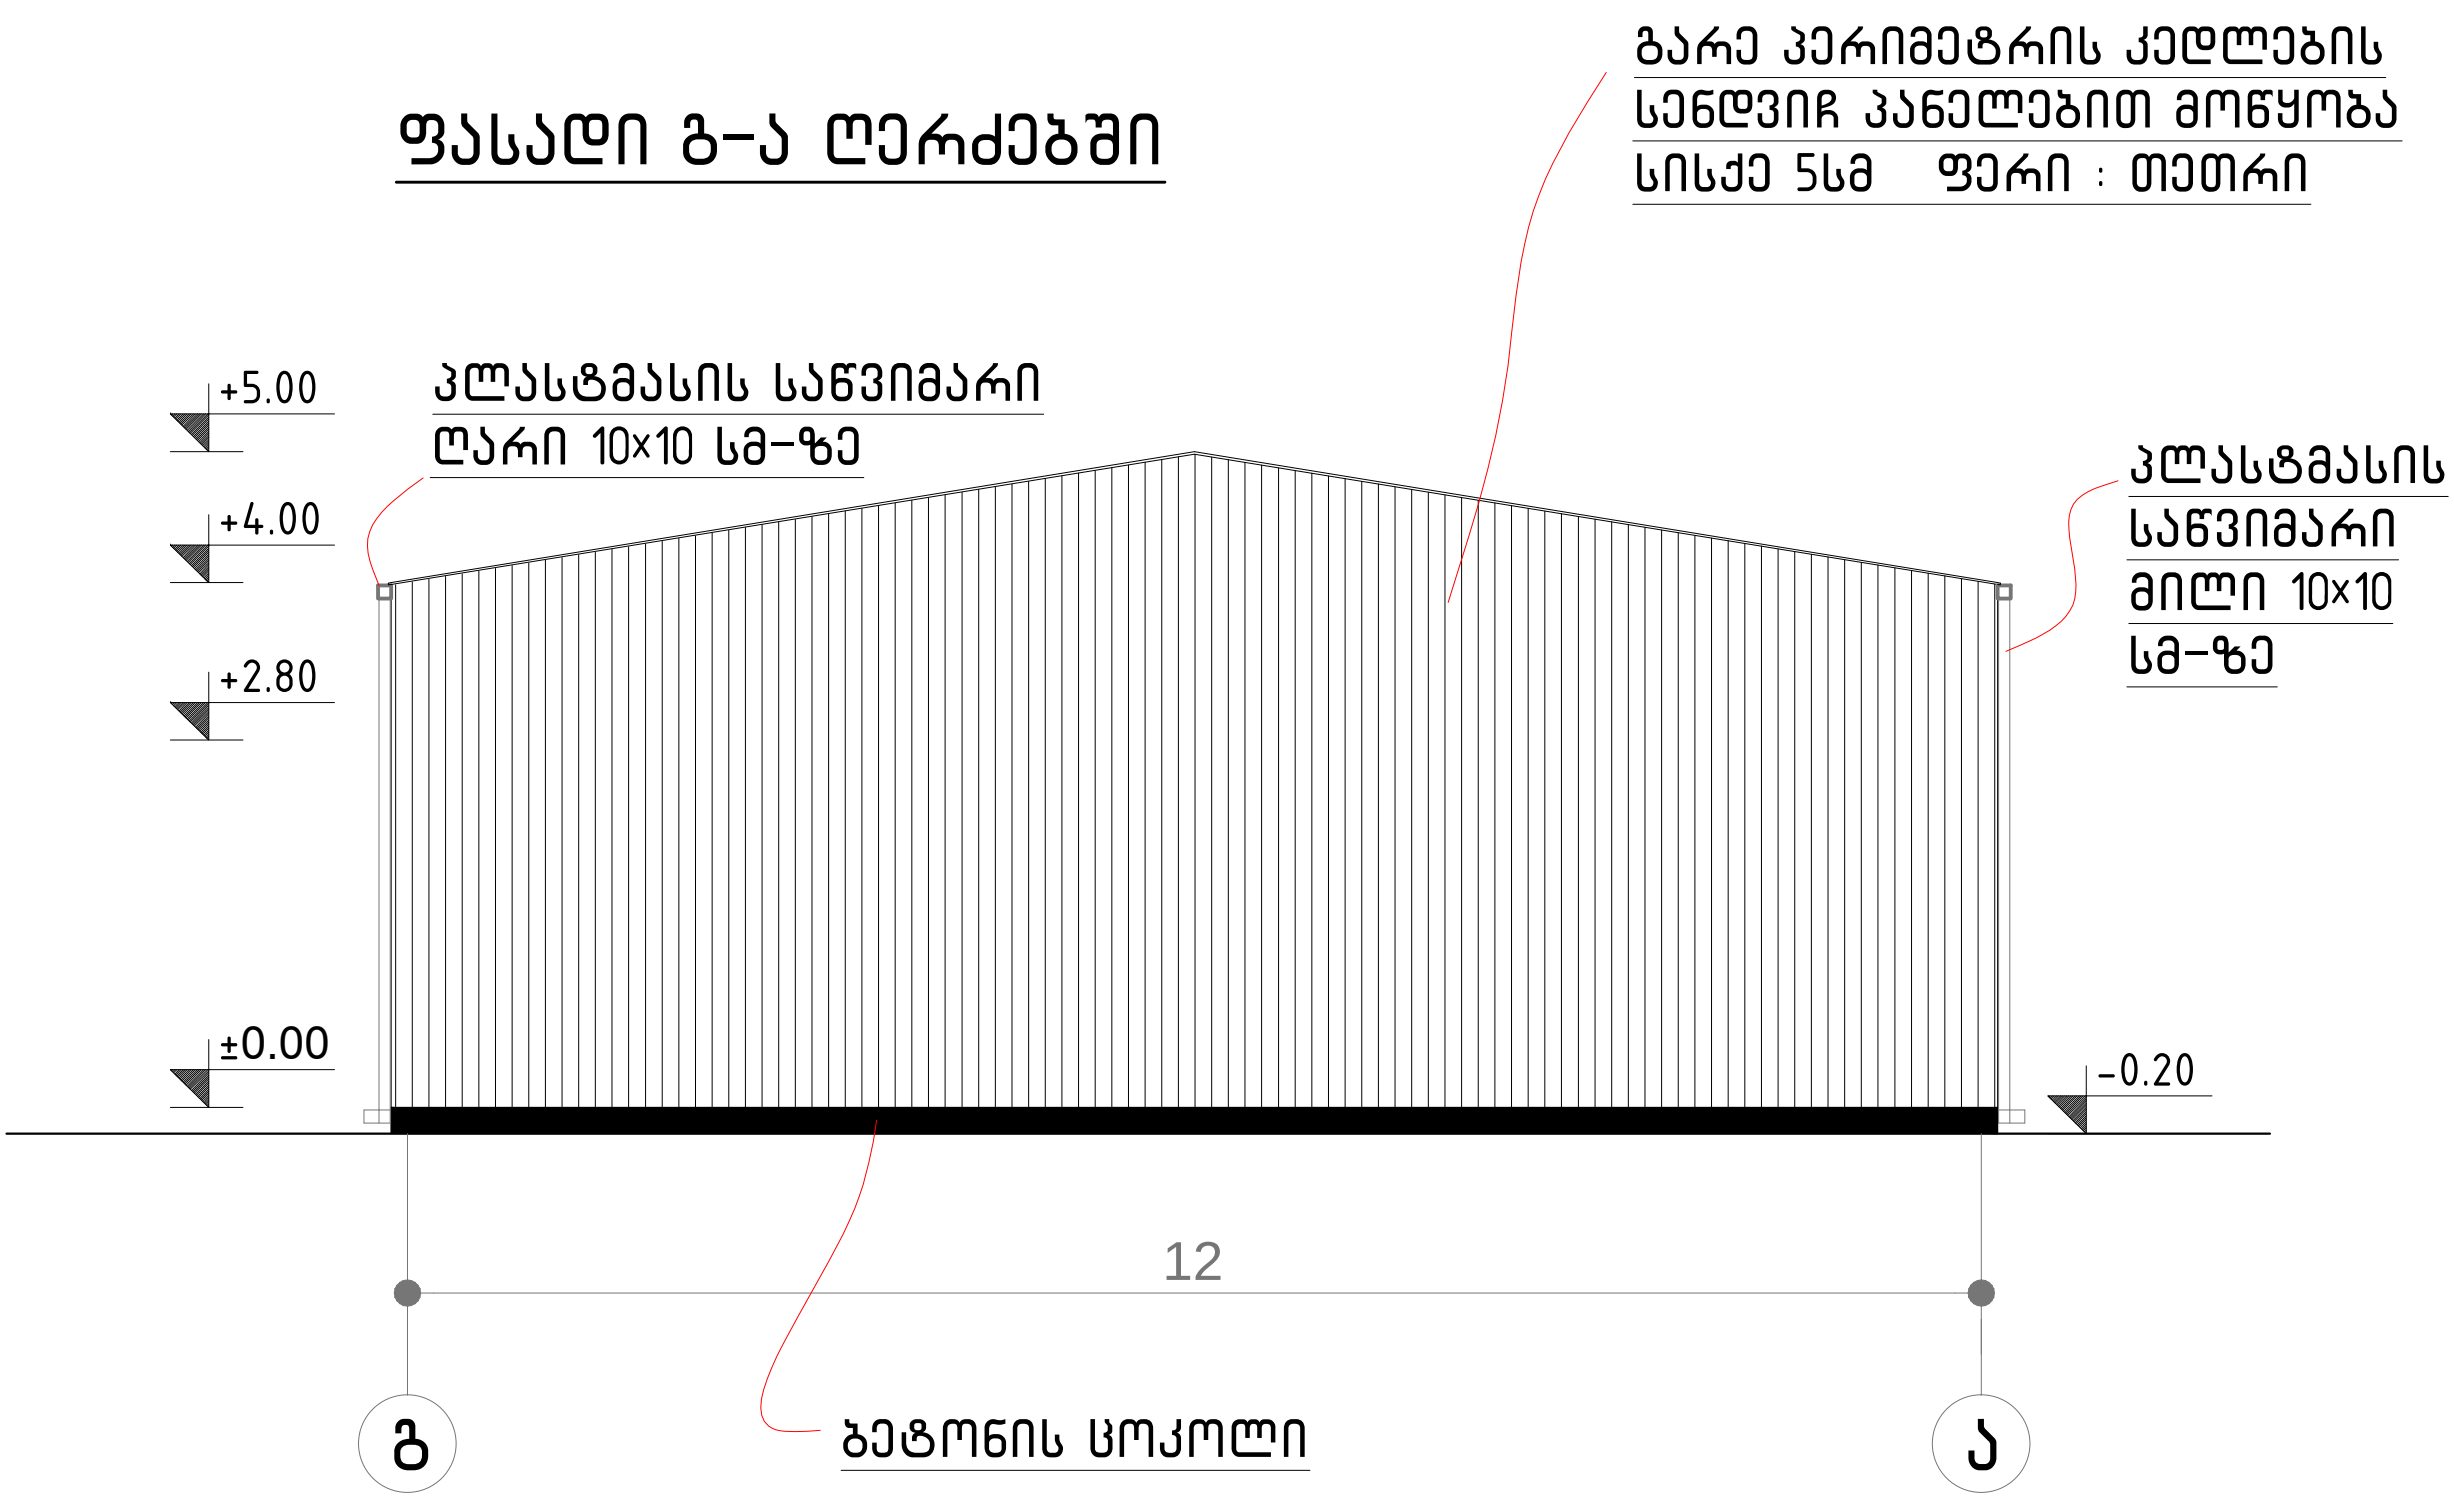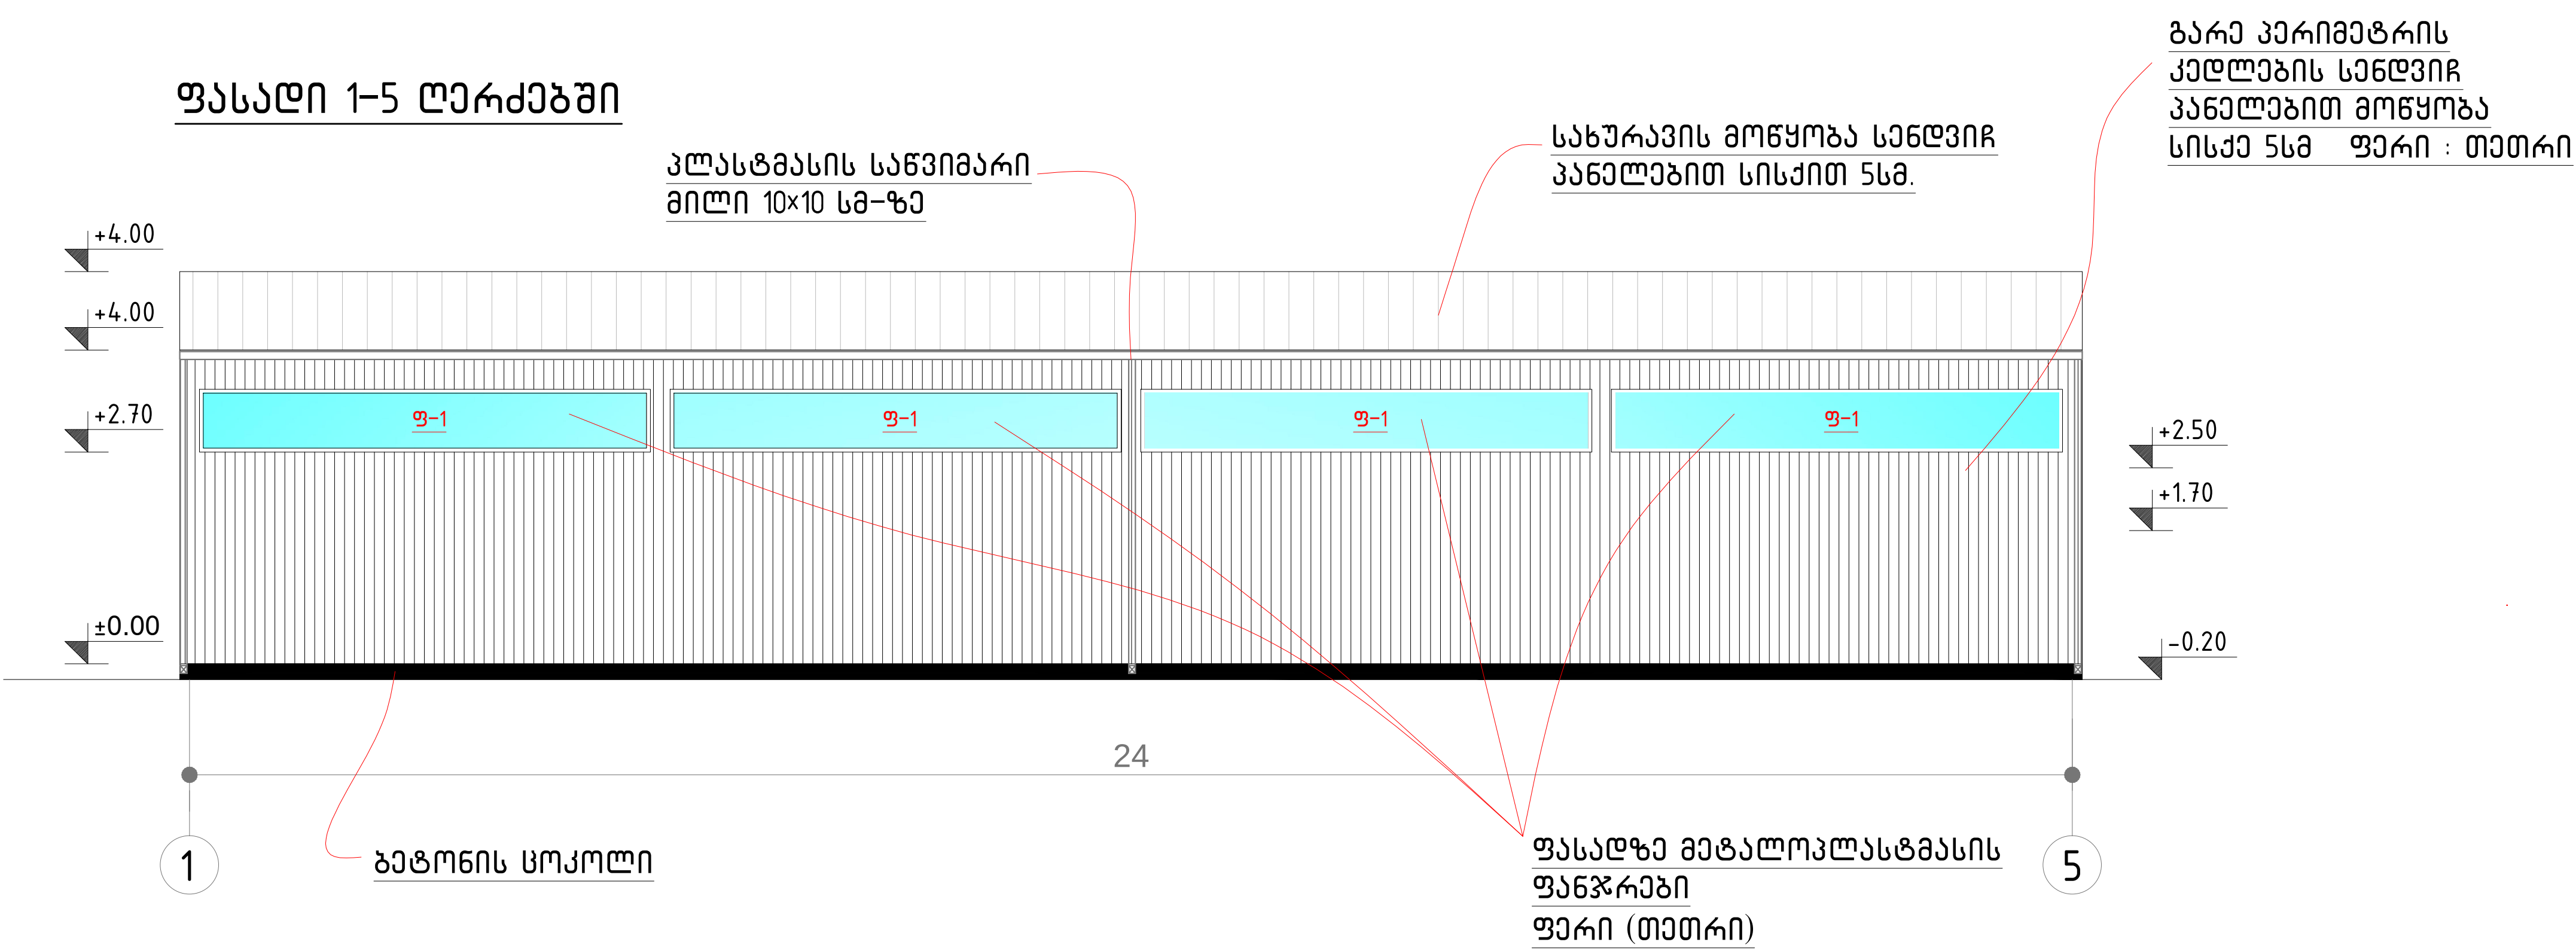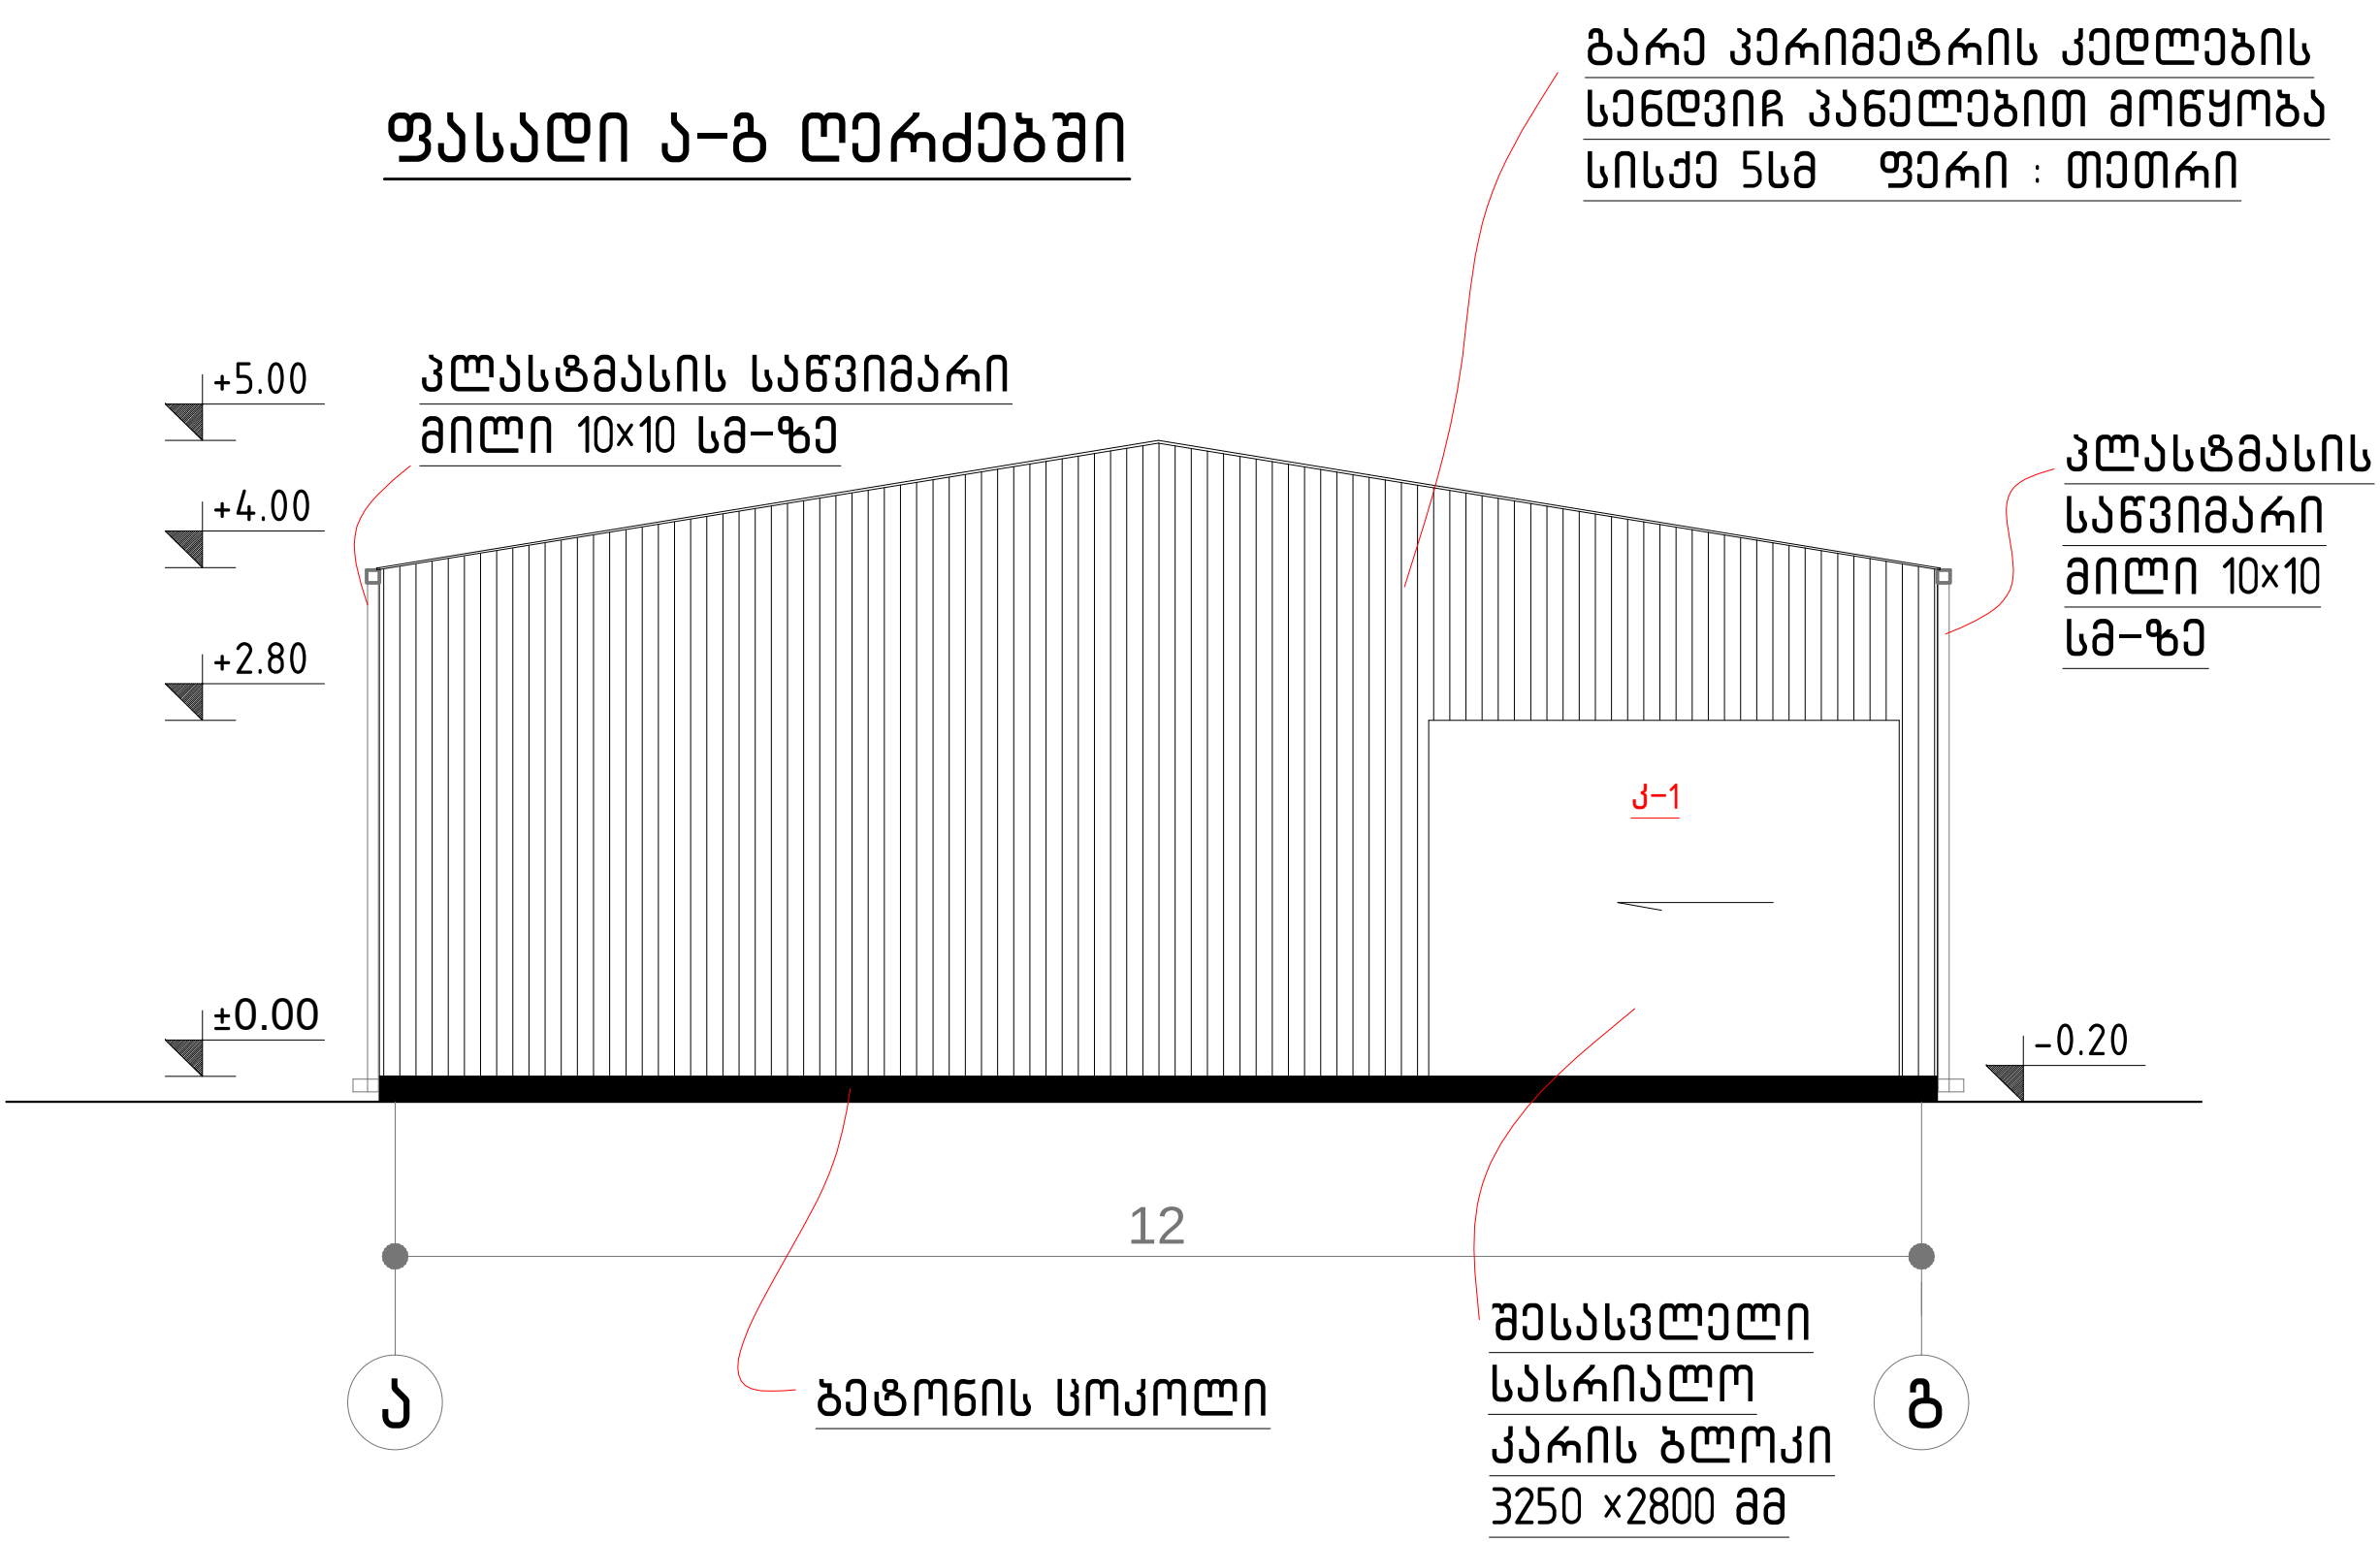

გარე პერიმეტრის კარ-ფანჯრის სპეციფიკაცია

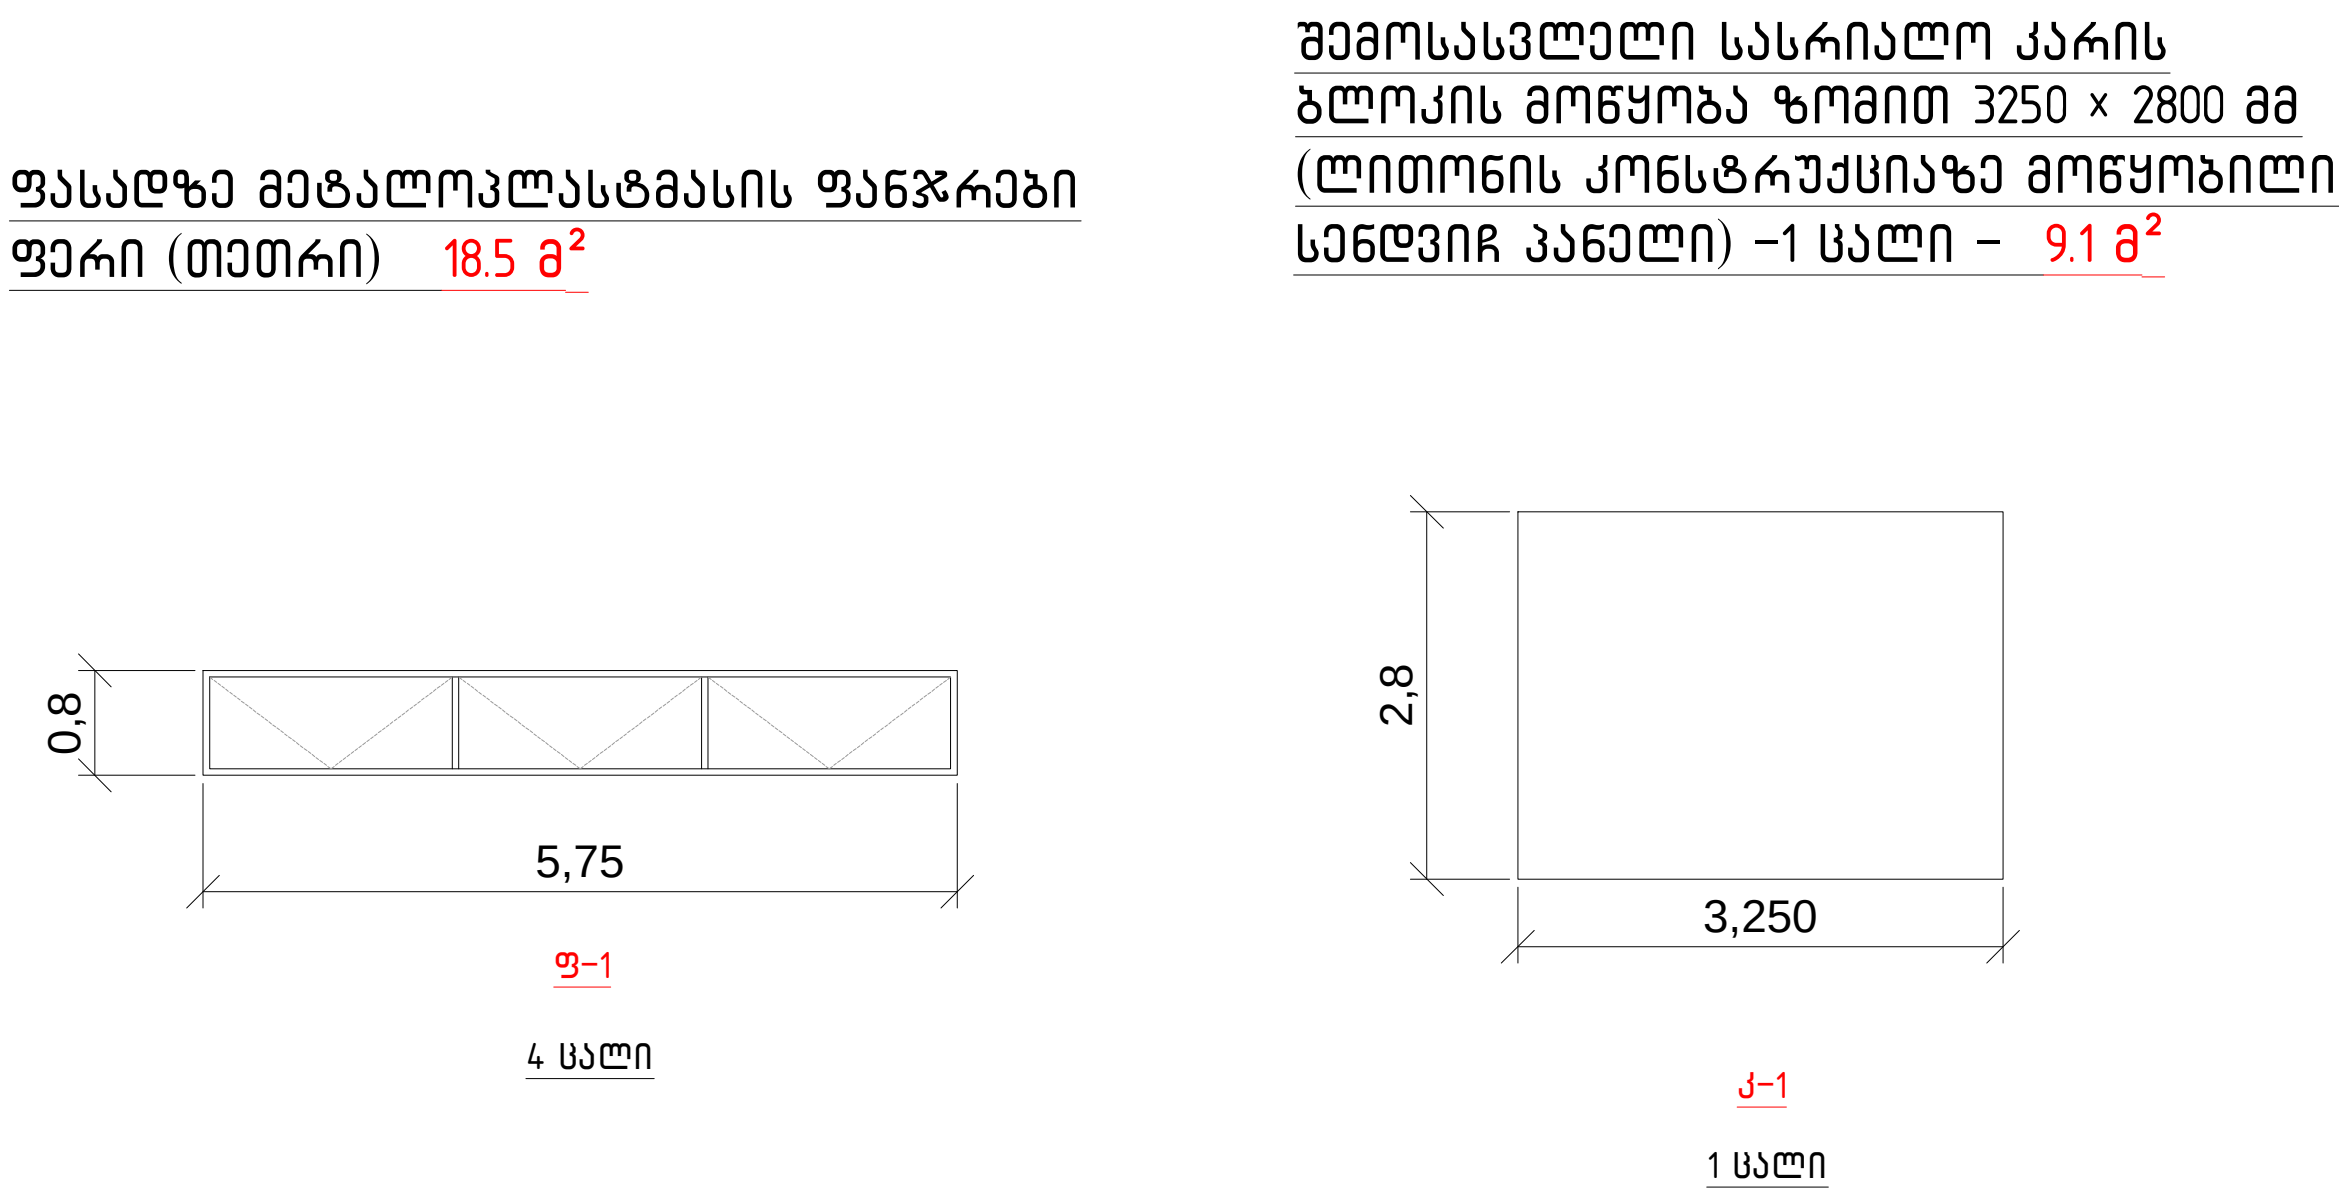


მოსულობა:


გარე პერიმეტრის კედლების სენდვიჩი პანელებით მოწყობა სისქით 5სმ (ყველა საჭირო აქსესუარით) - 315 მ^2

ფოიზატი	A-3
ფუიხატი	11
ბჰეიდი	ა-10
ოზიუატი დასახელება:	
სსიპ "აღსრულების ეროვნული გიუროს" ტერიტორიულ გიურობში სასაწყობა ანბარის და ავტოსადგომის პროექტი.	
ნახუზის დასახელება:	
სასაწყობა ანბარისა და საოფისე შენობის ჭრილი და დასადი	
პირობითი აღნიშვნა	

ფილის მოწყობის კვანძი

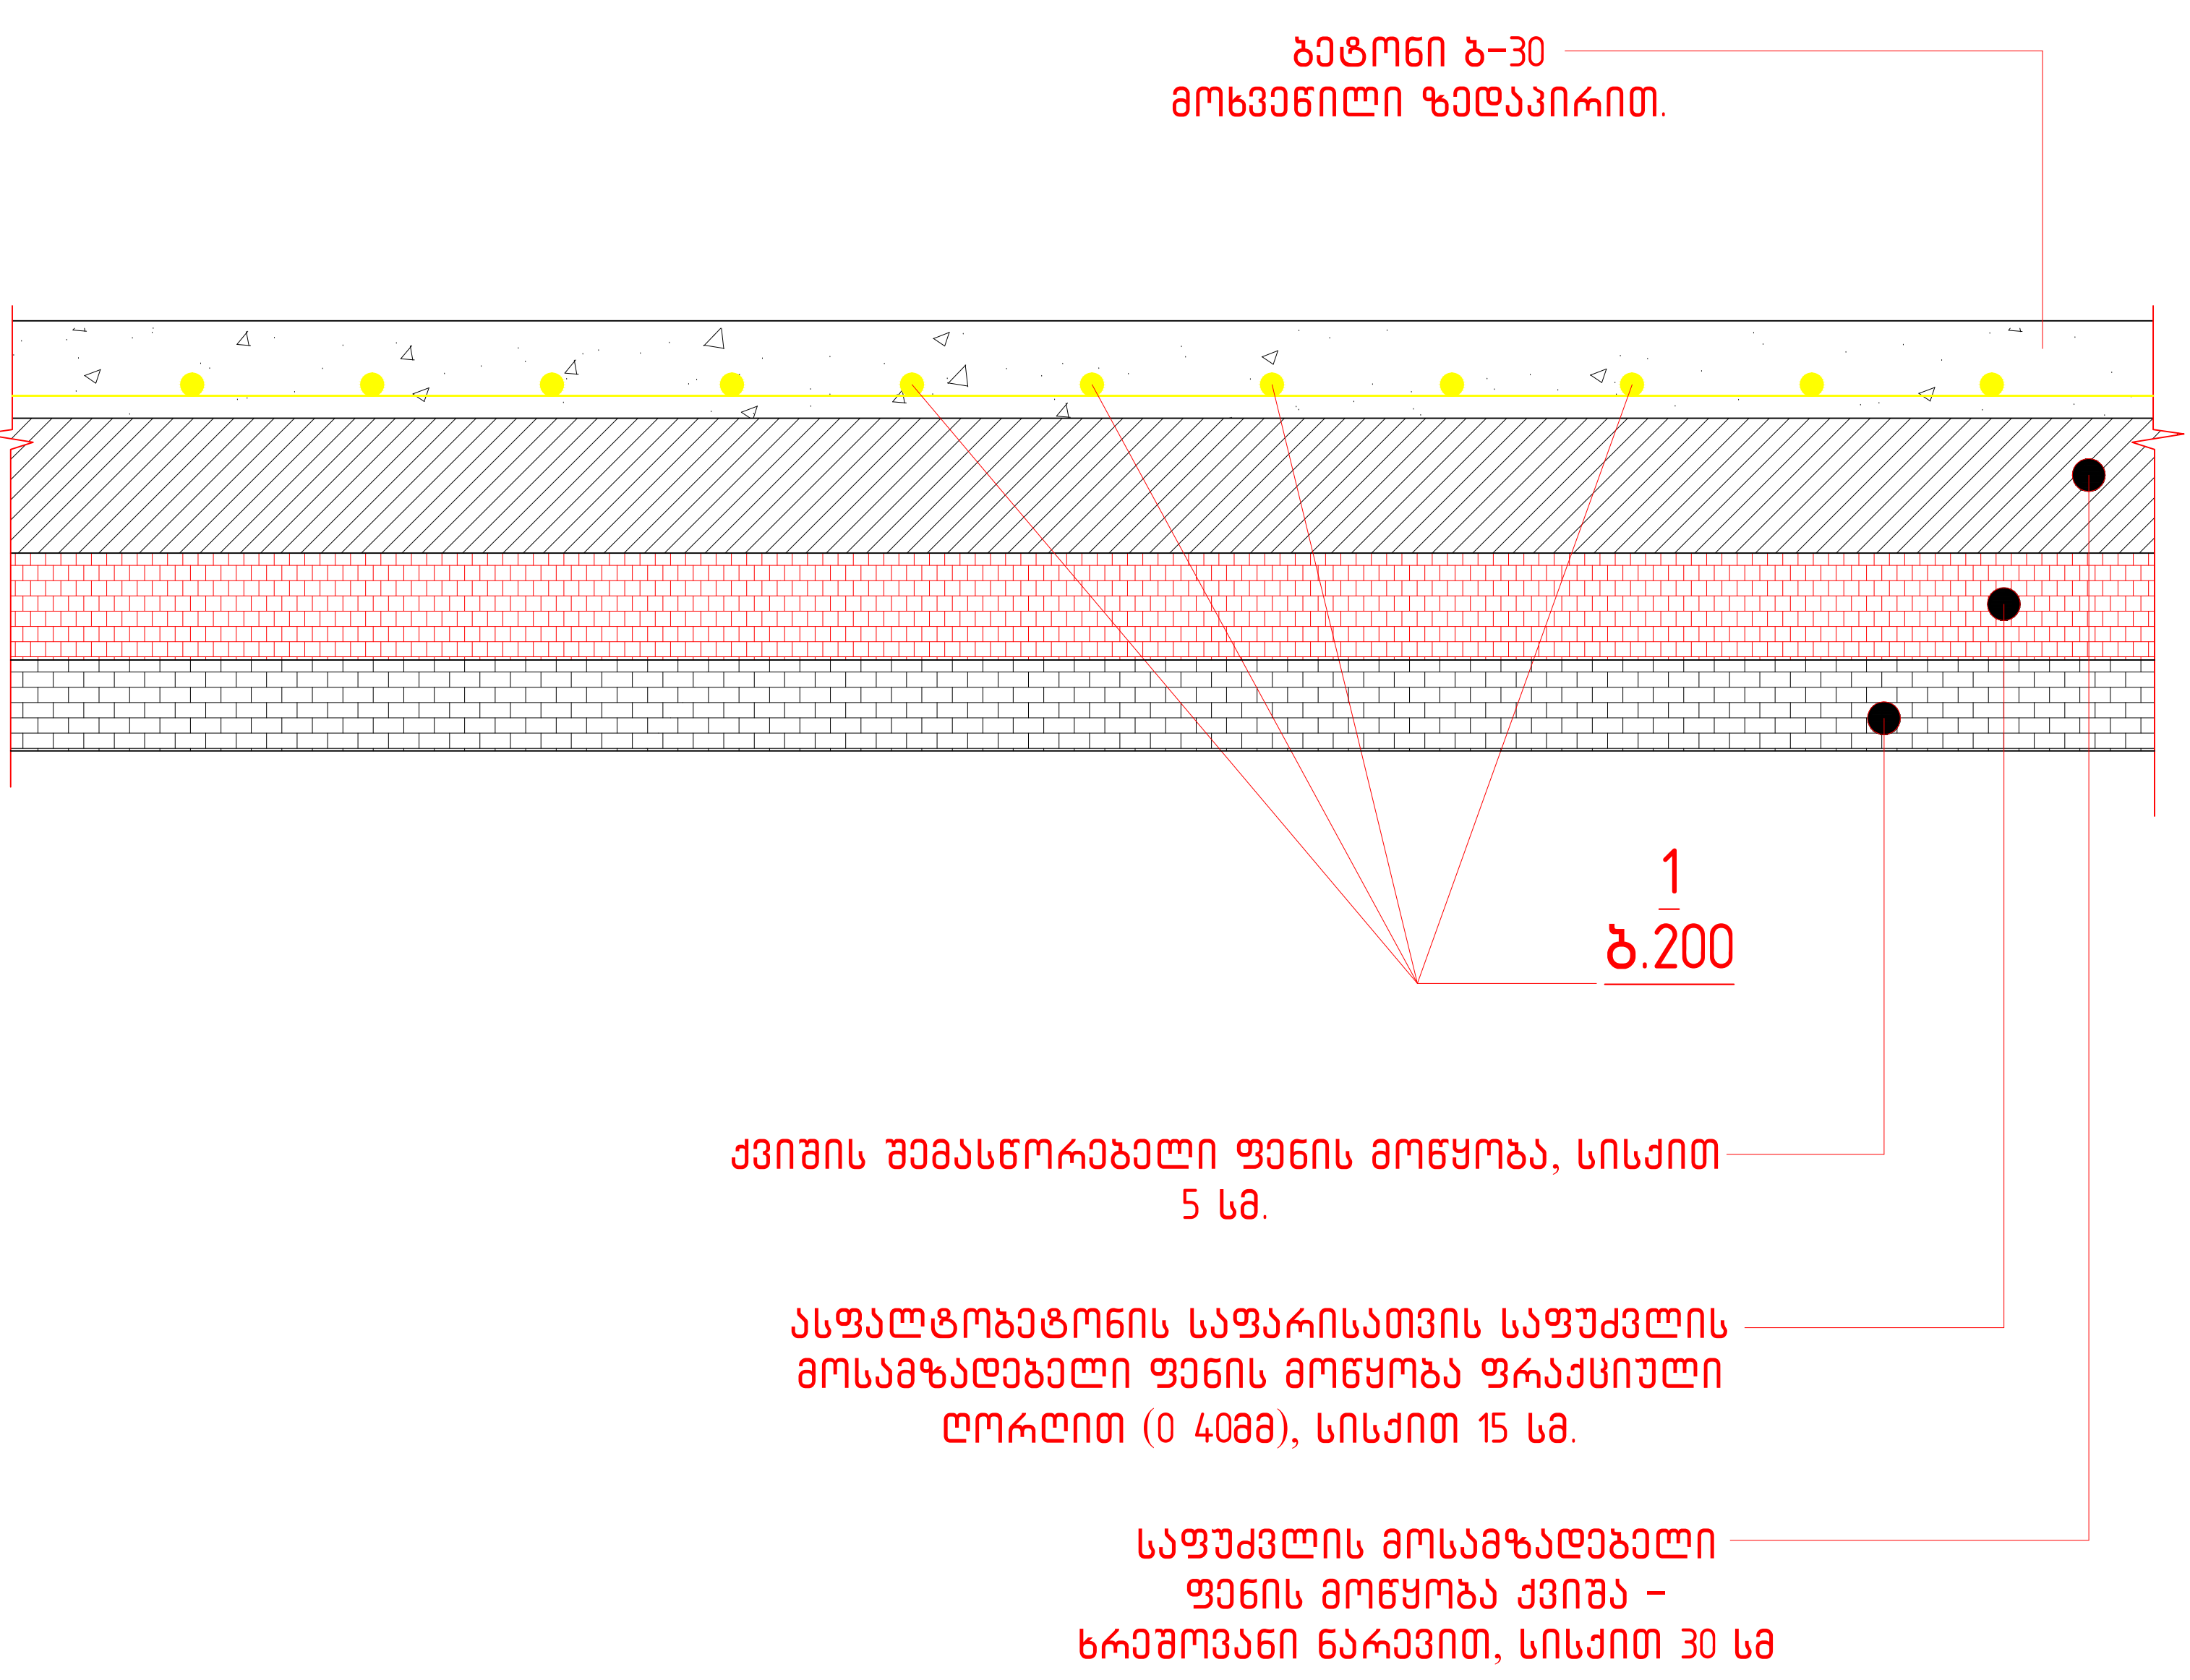

კვანძი 1-1

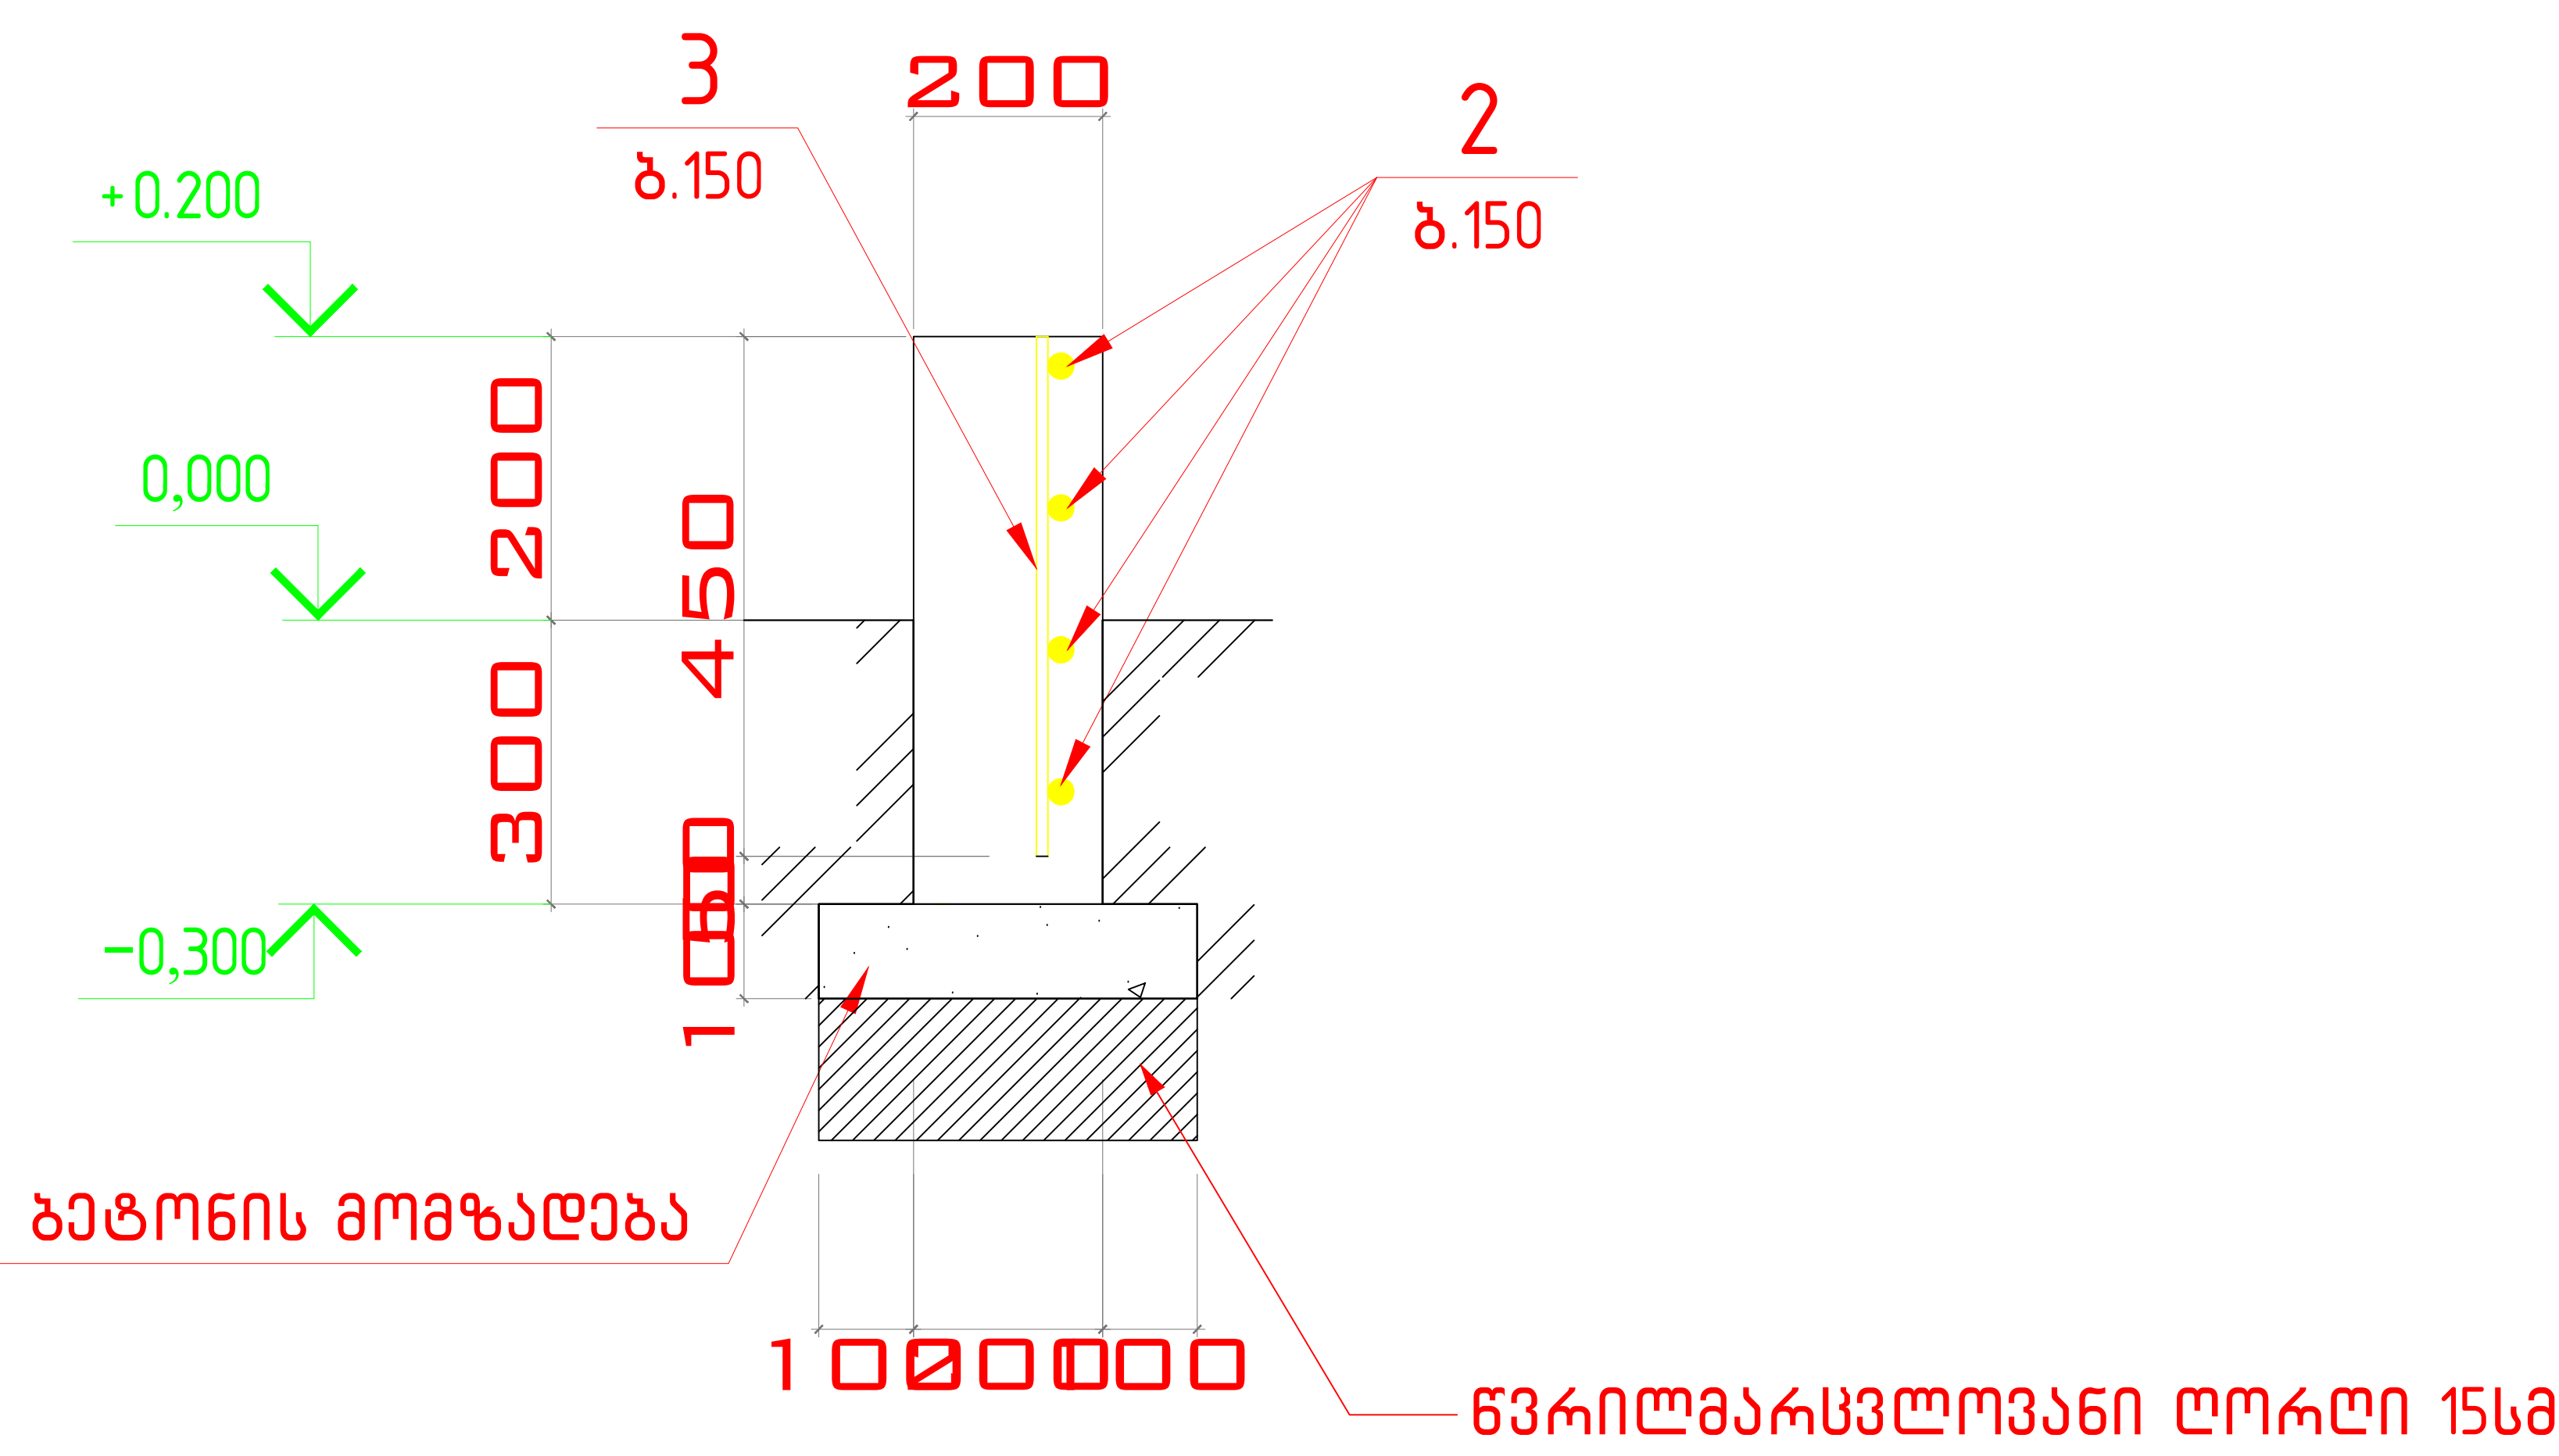

გარე პერიმეტრის ღობის ტიპი. მზა ელემენტი ყველა
საჭირო აქსესუარით. (ღებარი 100x100 სეტკის სავსე მილი
ღ-7მმ)



ლითონის ასაწყობი სტალაჟი
სიგანა 2800მმ
სიმაღლე 2500მმ
სიღრმე 600მმ



შლაგბაუმი სიგრძით 5მ.
(დისტანსიური მართვით)



ფოიხატი	A-3
ფუხსატი	11
ბჰეხეი	ა-11
ოზიეაჰის დასახელება:	
სსიპ "აღსკრულების ეროვნული გიუროს" ტერიტორიულ გიურობჰში სასაწყობა ანბარის და ავტოსადგომის პროექტი.	
ნახუზის დასახელება:	
სასაწყობა ანბარისა და საოფისე შენობის ჭრილი და დასადი	
პირობითი აღნიშვნა	