


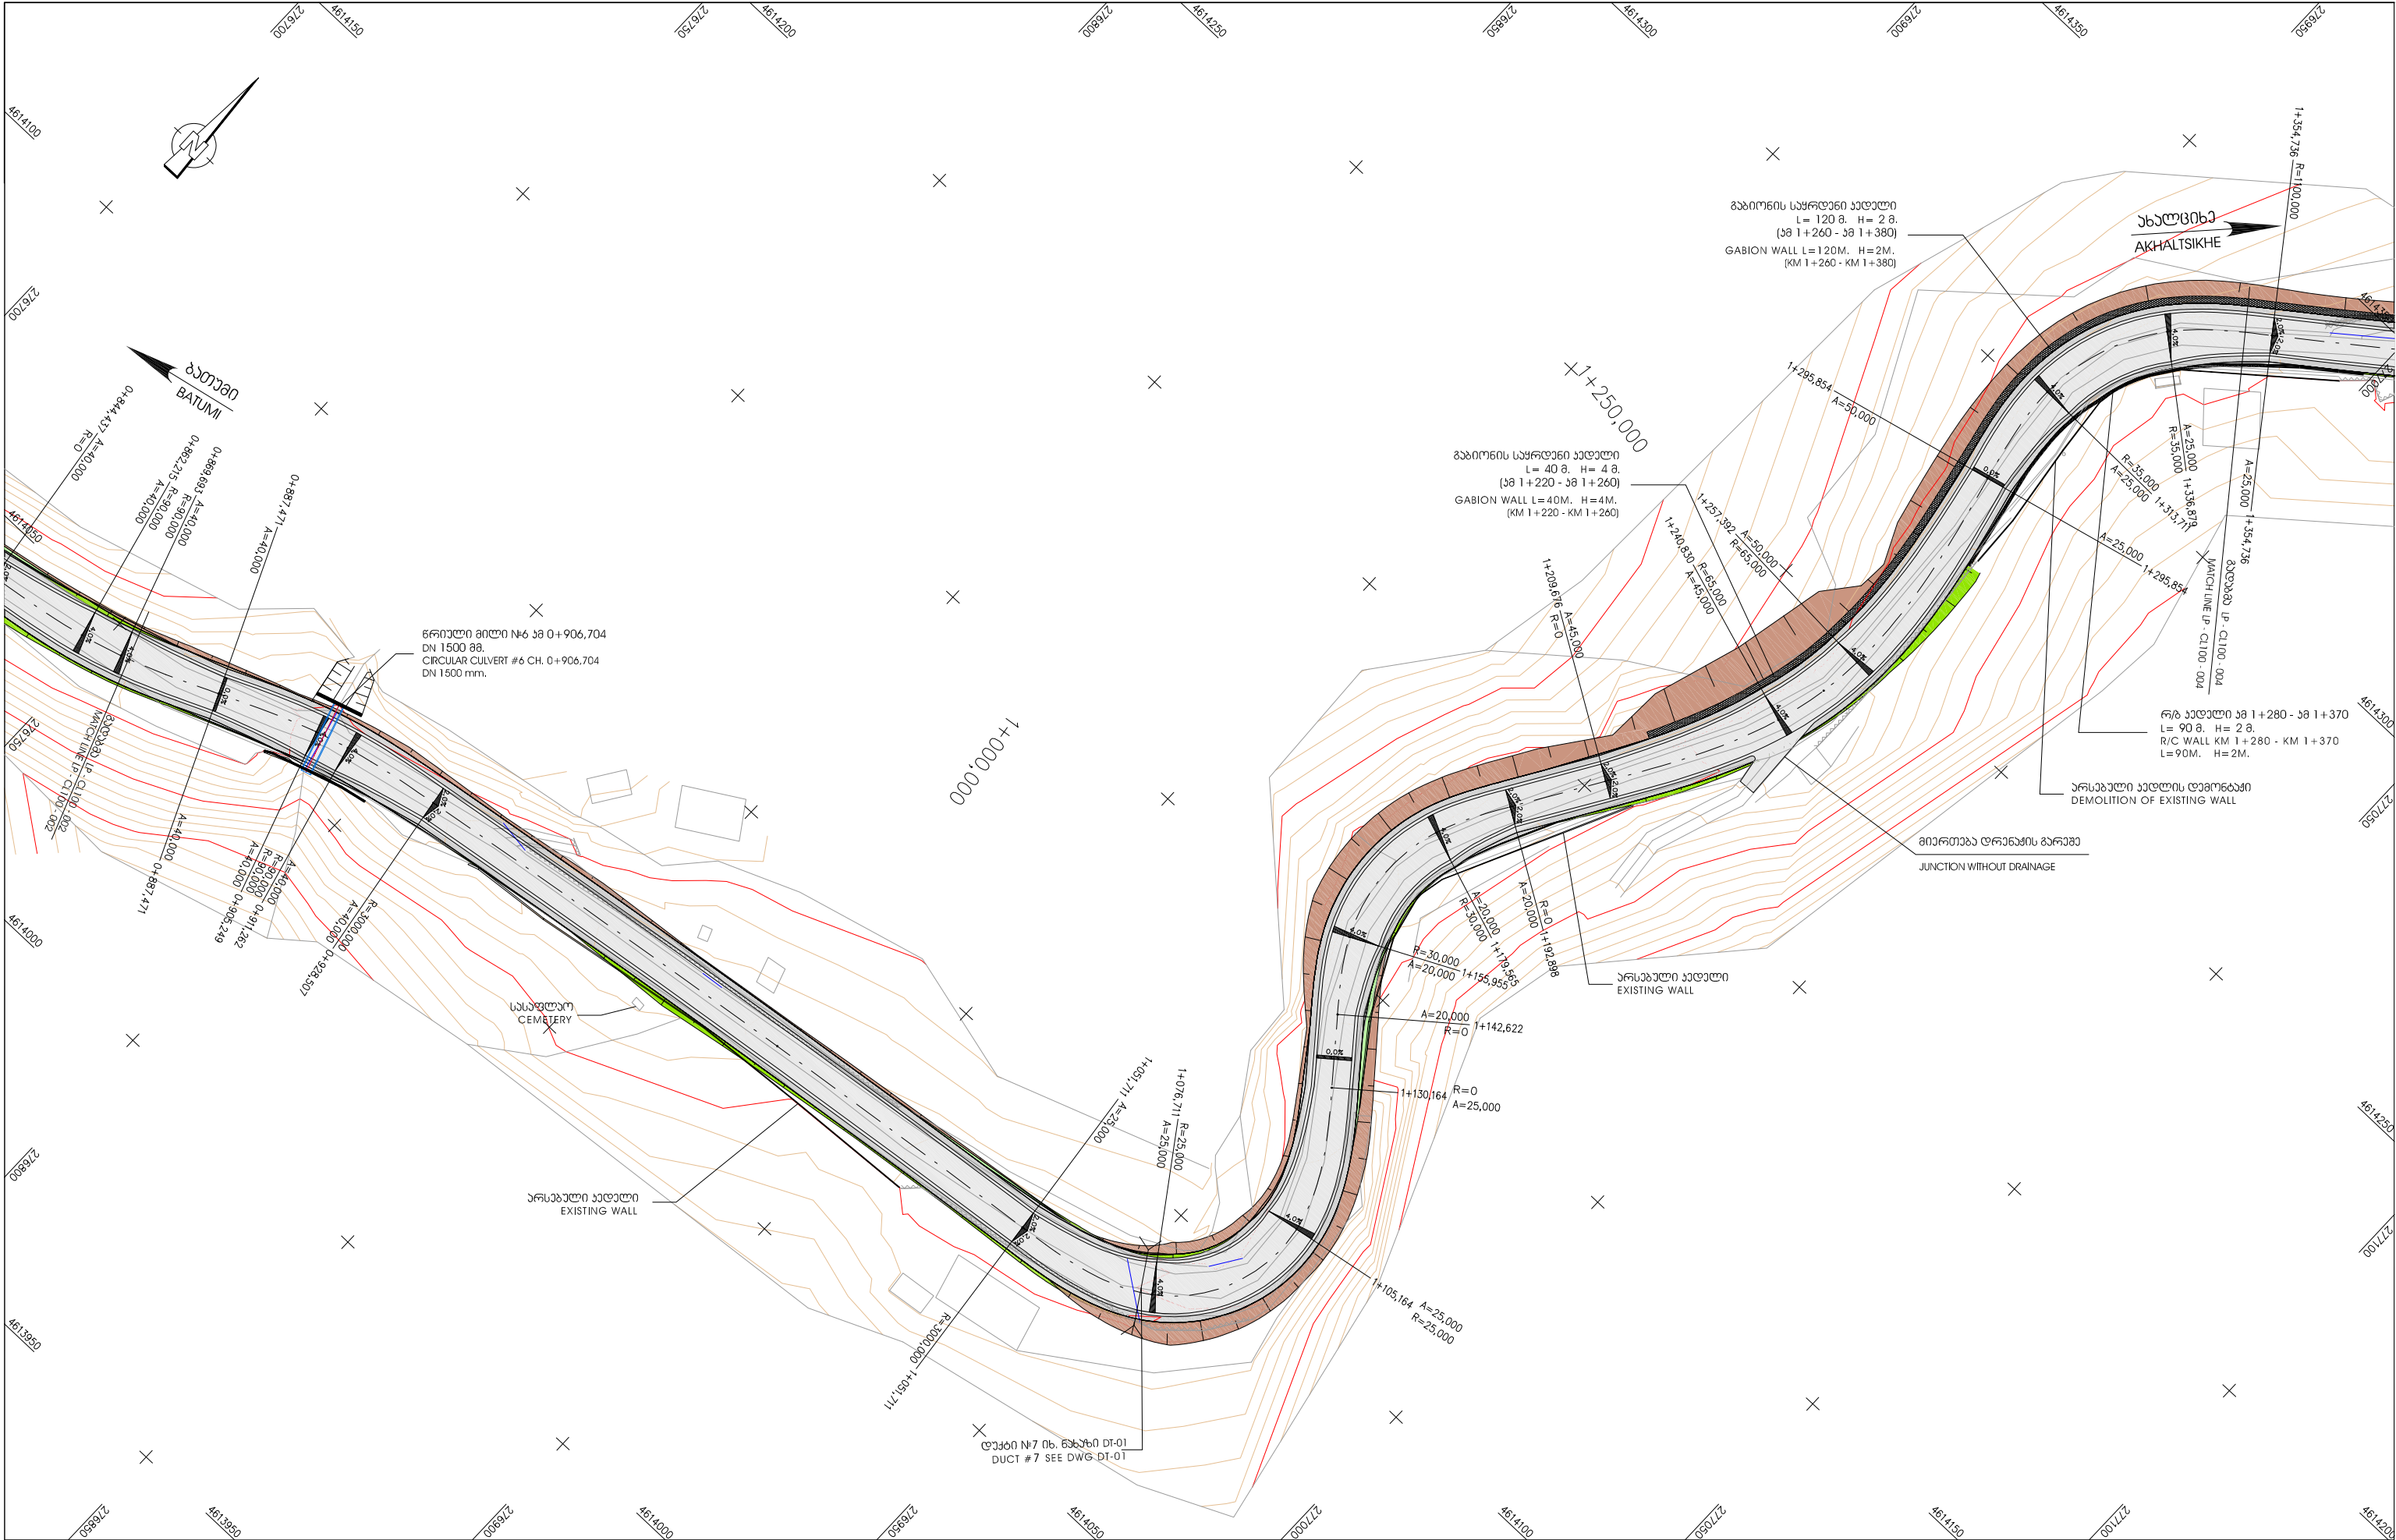
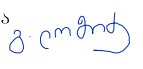
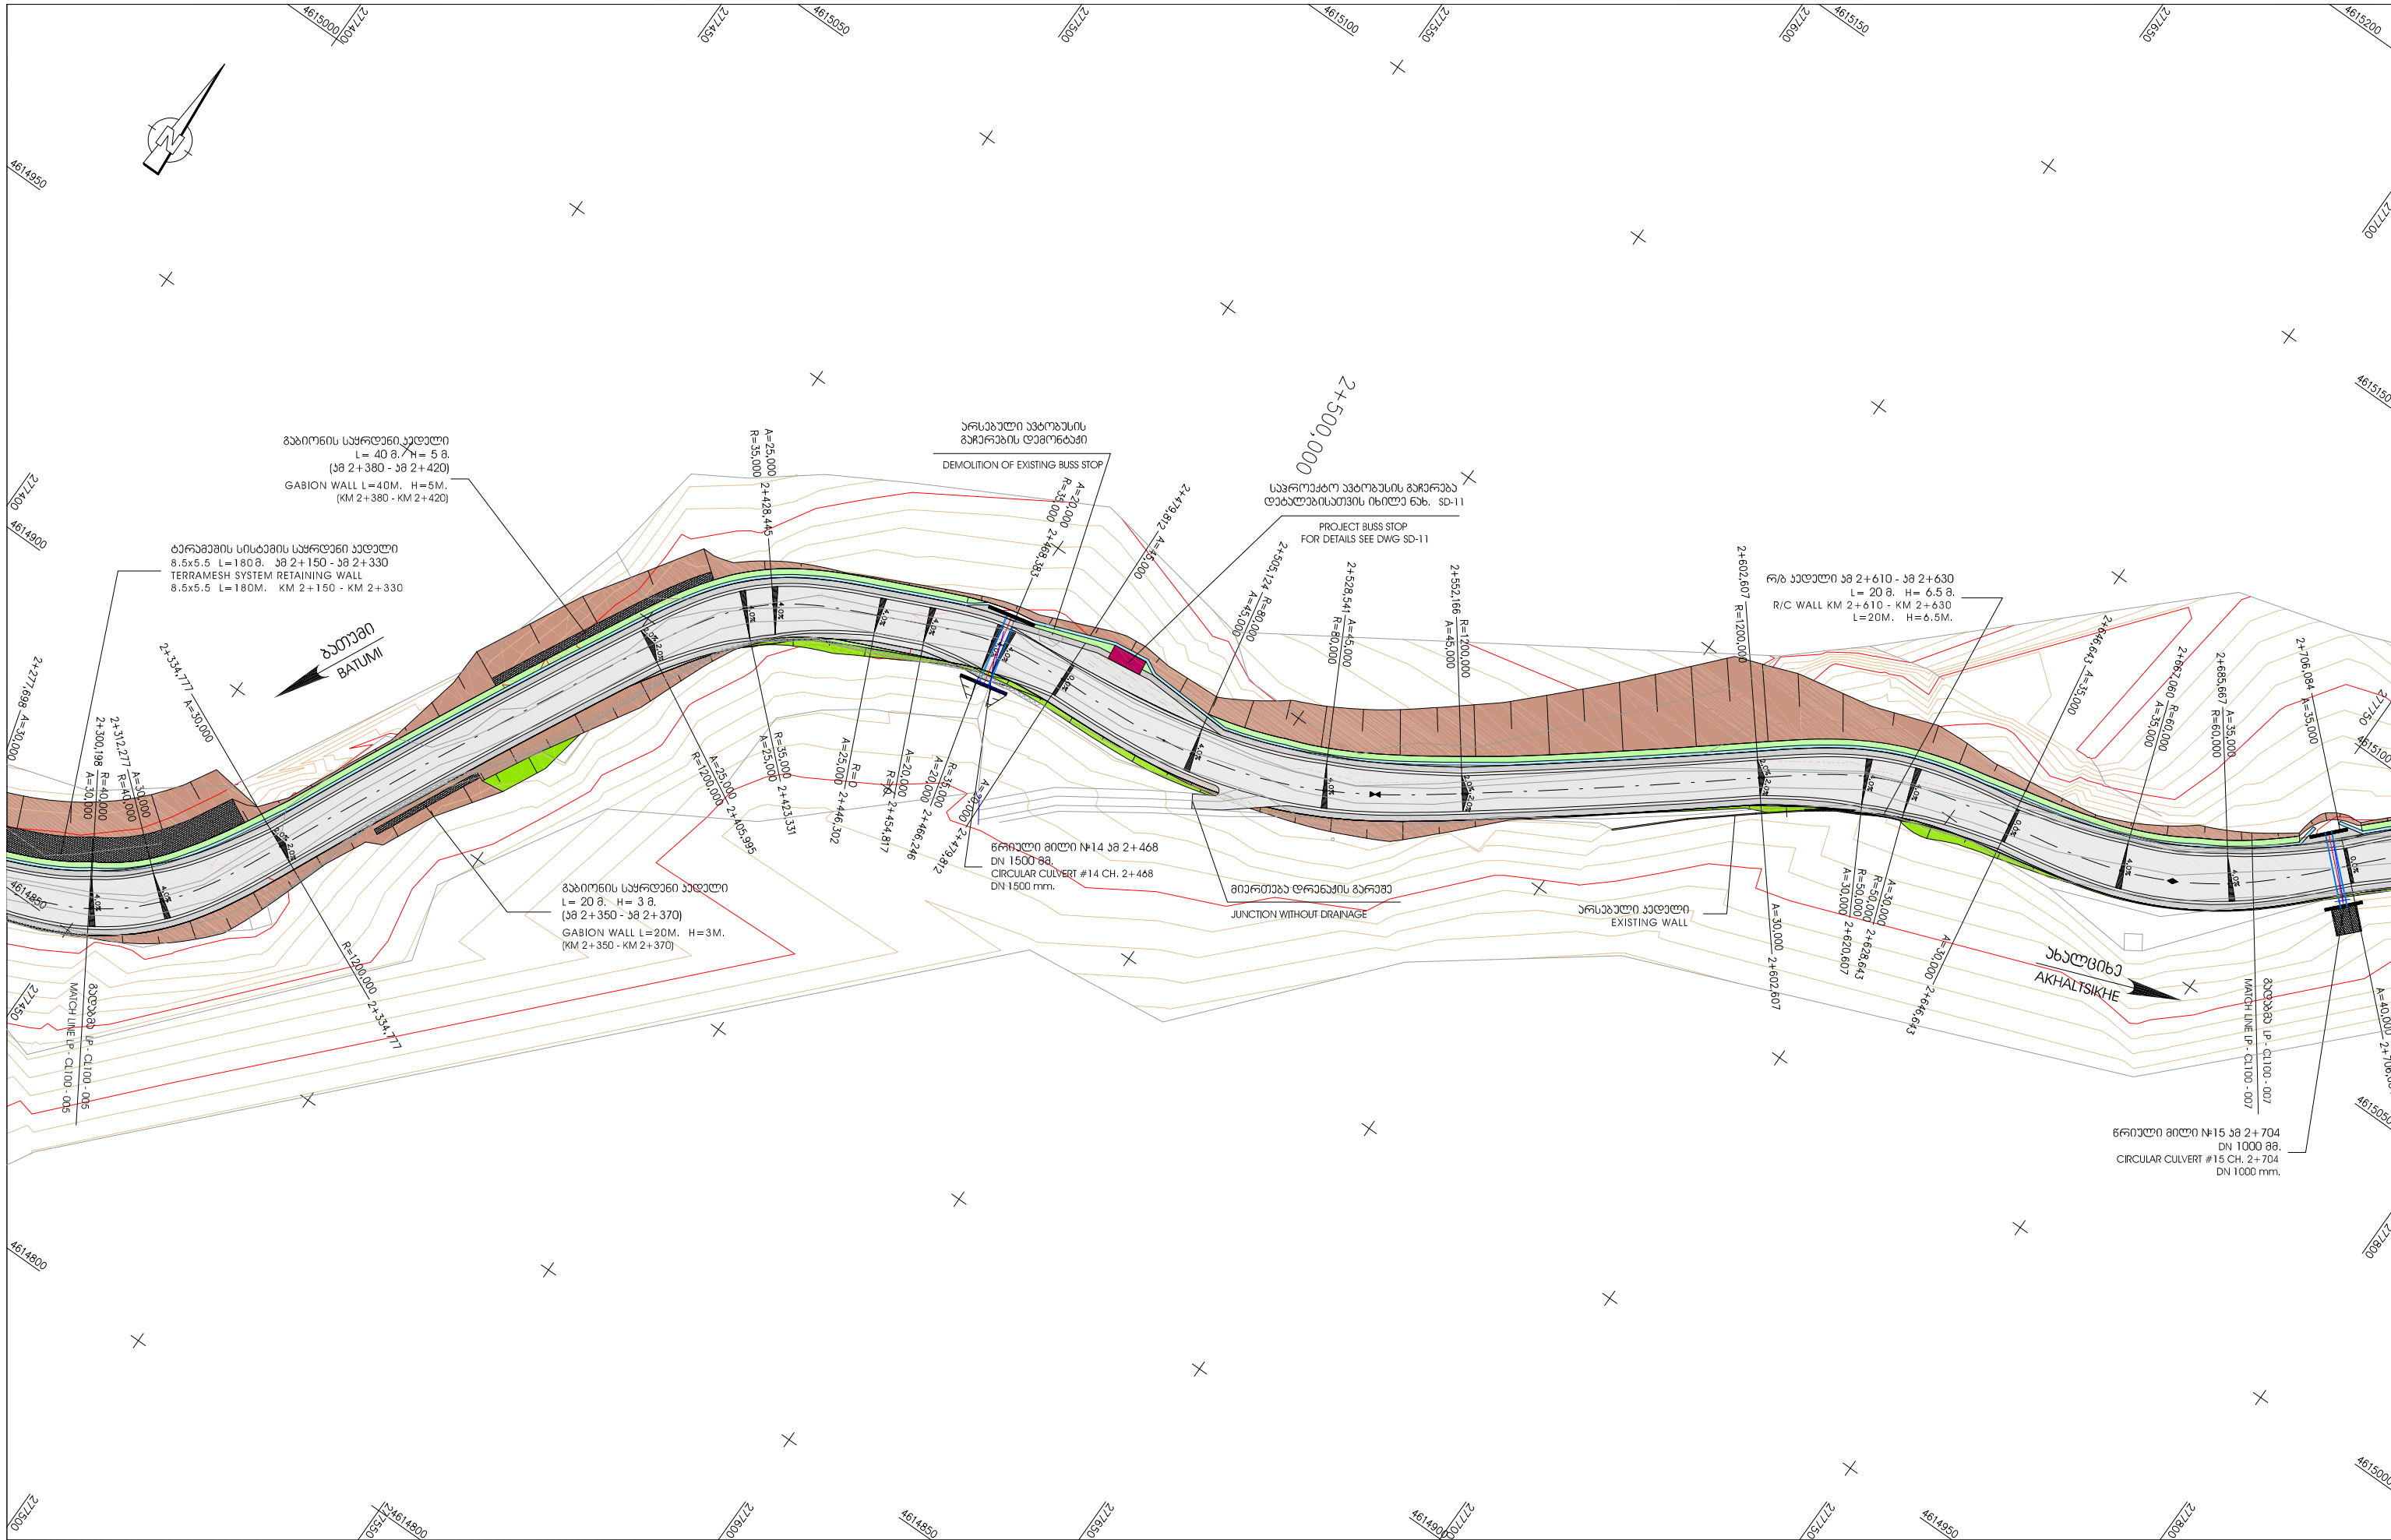


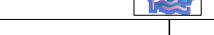


 ფაჩვეთი: საქართველოს რეგიონული განვითარებისა და ინფრასტრუქტურის სამინისტრო საქართველოს საავტომობილო გზების დეპარტამენტი EMPLOYER: MINISTRY OF REGIONAL DEVELOPMENT AND INFRASTRUCTURE OF GEORGIA ROADS DEPARTMENT OF GEORGIA	პროექტორი: „კოქს კონსალტ“ გმბი, 		CONSULTANT: KOCKS CONSULT GMBH,	საავტომობილო გზა: ბათუმის(ანგისა) - ახალციხე მიწავეთი: ხულო- გოდერძის უღელტეხილი კმ 0+000 - კმ 29+732 Road: Batumi(Angisa) - Akhaltsikhe Section: Khulo-Goderdzi Pass km 0+000 - km 29+732	დაამტკიცა: APPROVED:	გ ა ნ ა ზ ი DRAWING N	LP-CL100-003	
	შეამუშავა DESIGNED 		შეამოწმა CHECKED 	გზის გზანი LAG PLAN	თ ა რ ი ღ ი DATE	მასშტაბი SCALE	1:1000	
				ჯილდომებები / CHAINAGE: 0+870 - 1+350			ნახაზის ორიგინალური ზომა ORIGINAL DRAWING SIZE	A3

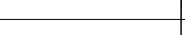


	დაგეგვით: საქართველოს რეგიონული განვითარებისა და ინფრასტრუქტურის სამინისტრო საქართველოს საავტომობილო გზების დეპარტამენტი EMPLOYER: MINISTRY OF REGIONAL DEVELOPMENT AND INFRASTRUCTURE OF GEORGIA ROADS DEPARTMENT OF GEORGIA	კონსულტანტი: „კოქს კონსალტ“ GMBH,		CONSULTANT: KOCKS CONSULT GMBH,	საავტომობილო გზა: ბათუმ(ანგისა) - ახალციხე მონაკვეთი: ხულო- გოდერძის უღელტეხილი კმ 0+000 - კმ 29+732 Road: Batumi(Angisa) - Akhaltsikhe Section: Khulo-Goderdzi Pass km 0+000 - km 29+732	დაამტკიცა: APPROVED:	გ ა ნ ა ზ ი DRAWING N	LP-CL100-006	
		შეამუშავა DESIGNED 					შეამოწმა CHECKED 	თ ა რ ი ლ ი DATE	2 0 1 3
		გზის გეგმა LAG PLAN სიღრმეგრები / CHAINAGE: 2+300 - 2+690					თ ა რ ი ლ ი DATE	მასშტაბი SCALE 1:1000 ნახაზის ორიგინალური ზომა ORIGINAL DRAWING SIZE A3	

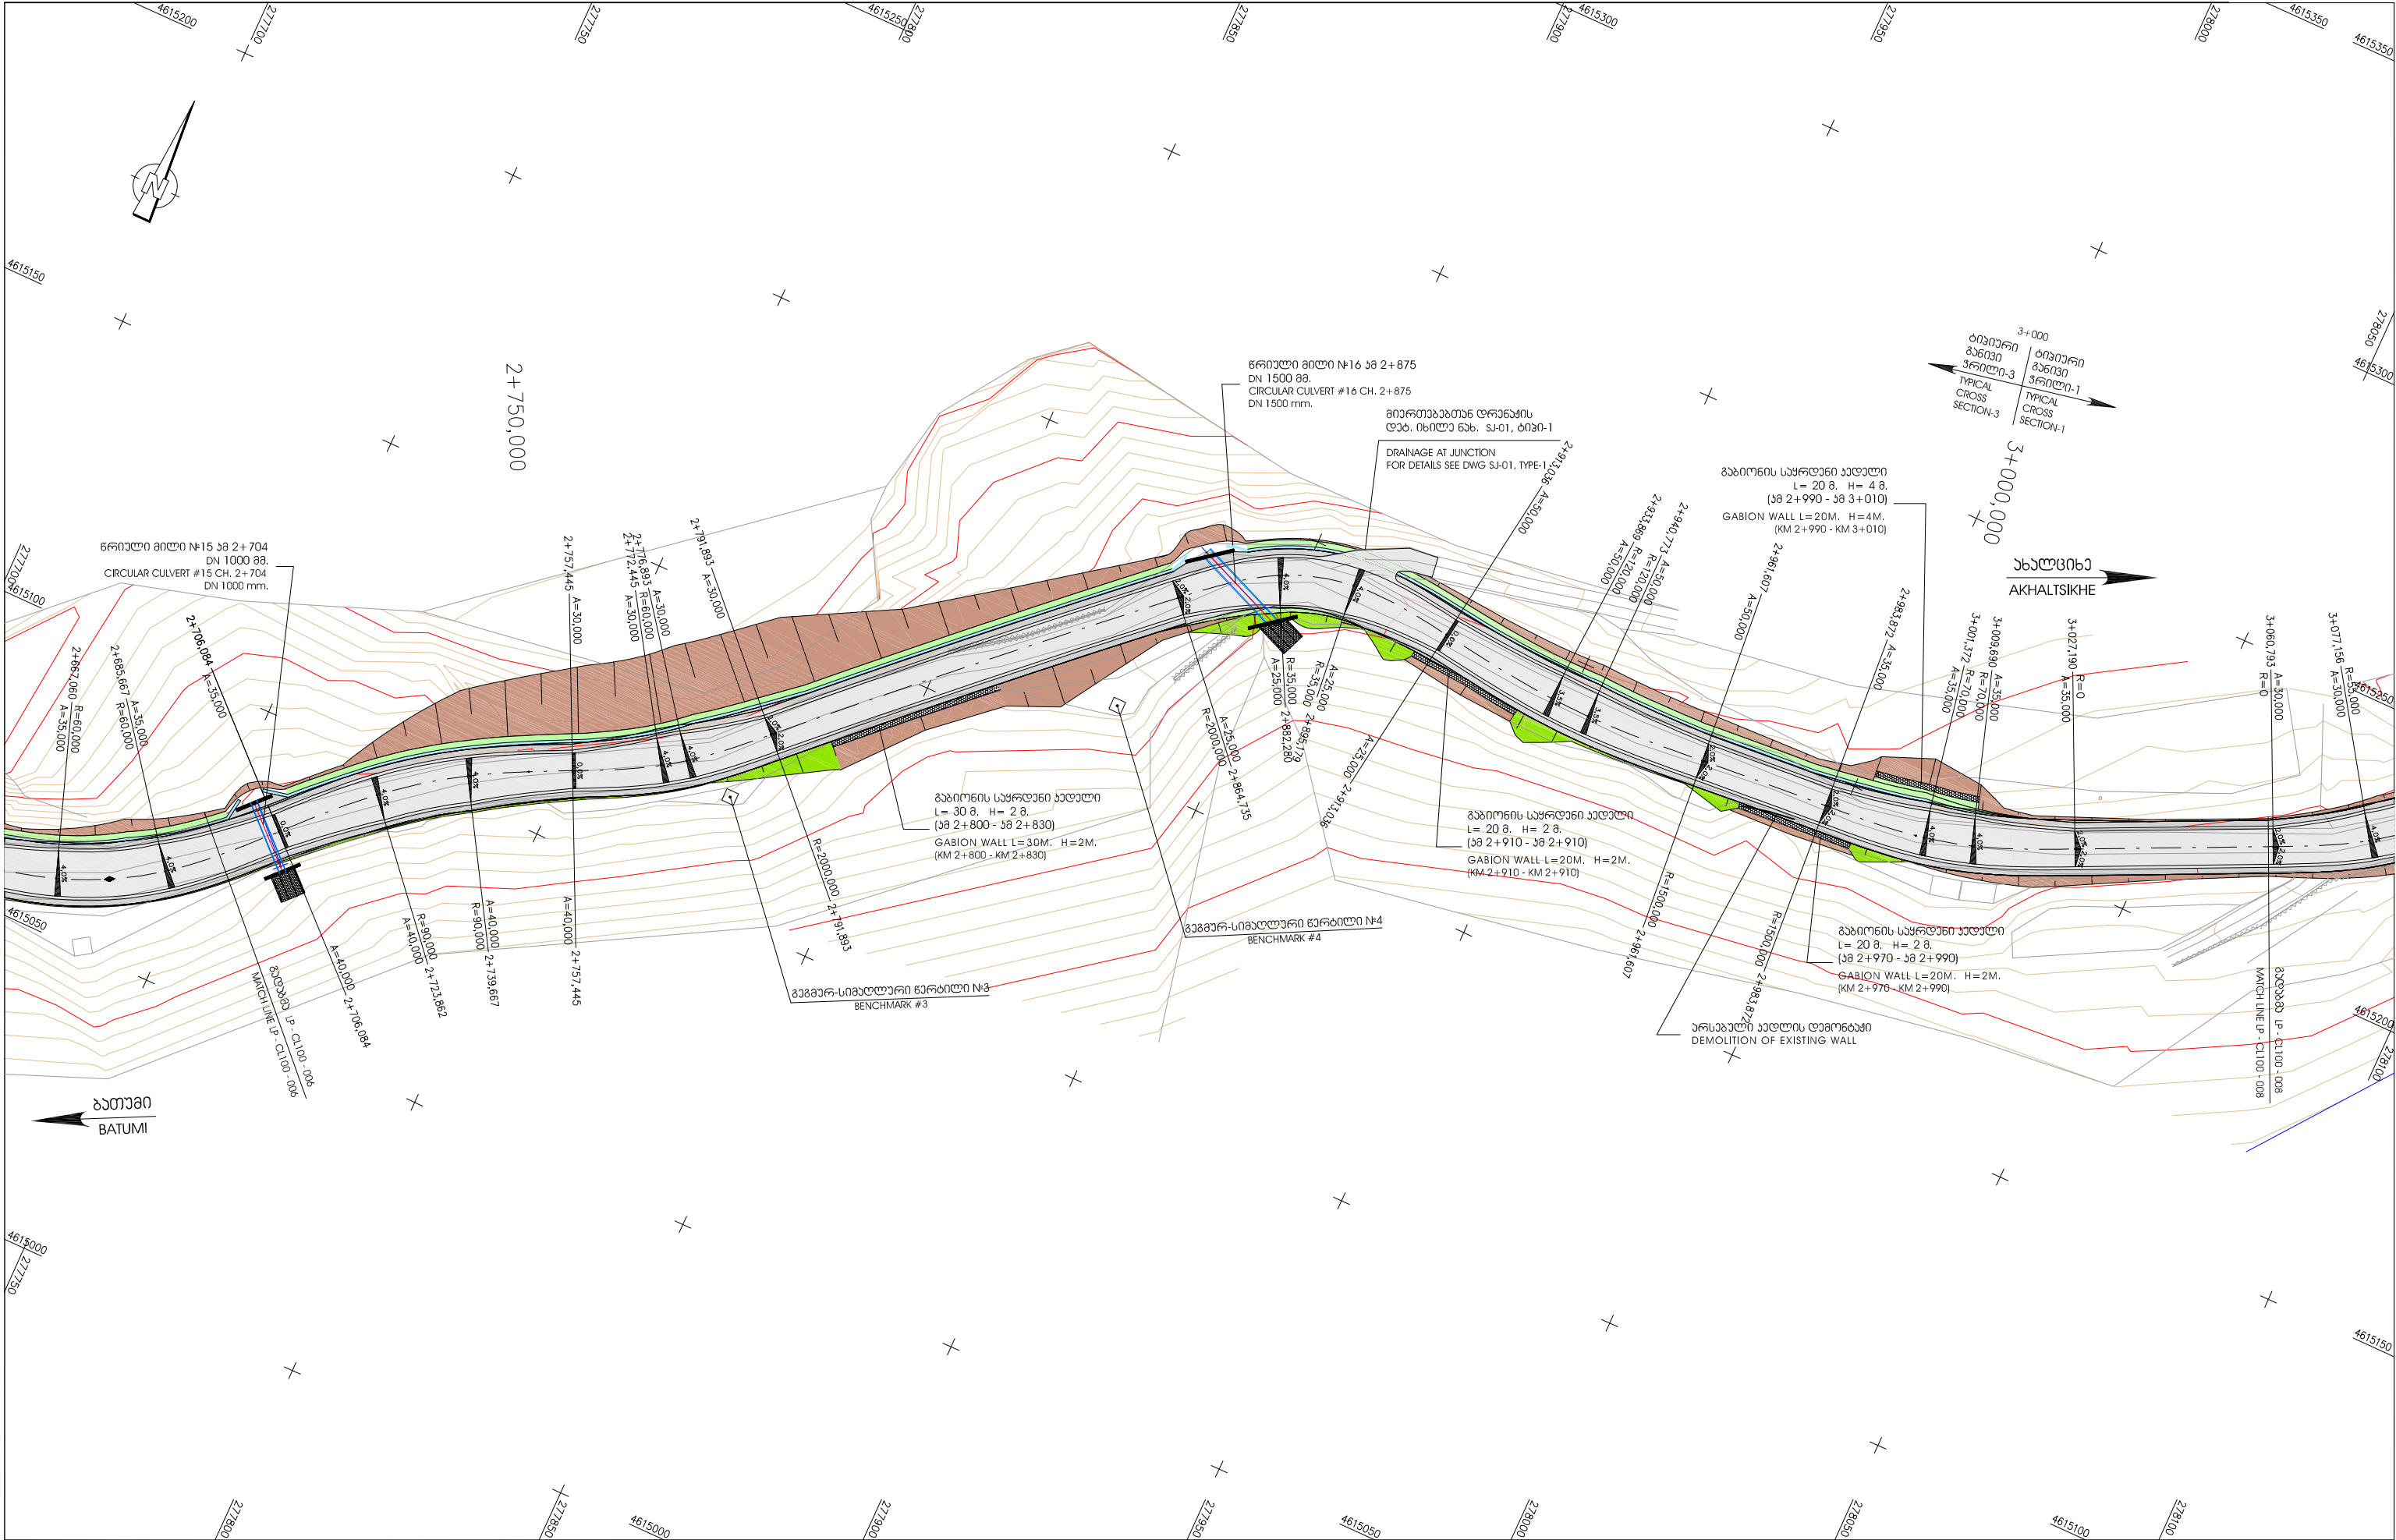


 საგარეო ურთიერთობების მინისტრის რეგიონული განვითარებისა და ინფრასტრუქტურის სამსახური EMPLOYER: MINISTRY OF REGIONAL DEVELOPMENT AND INFRASTRUCTURE OF GEORGIA ROADS DEPARTMENT OF GEORGIA	პროექტორი: „კოქს კონსალტ“ გმბი, კოქს კონსალტ გმბი, კოქს კონსალტ გმბი შენიშვნა DESIGNED 	CONSULTANT: KOCKS CONSULT GMBH, კოქს კონსალტ გმბი შეამოწმა CHECKED 	საავტორიზაციო გზა: ბათუმი-ახალციხე მონტაჟის ნაგებობის უზრუნველყოფის კმ 0+000 - კმ 29+732 Road: Batumi(Angisa) - Akhaltsikhe Section: Khulo-Goderdzi Pass km 0+000 - km 29+732 გზის გეგმა LAG PLAN კილომეტრები / CHAINAGE: 2+690- 3+060	დაამტკიცა: APPROVED: თარიღი DATE	განმარტების DRAWING N LP-CL100-007
					თარიღი DATE 2013
					მასშტაბი SCALE 1:1000
					ნახაზის ორიგინალური ზომა ORIGINAL DRAWING SIZE A3

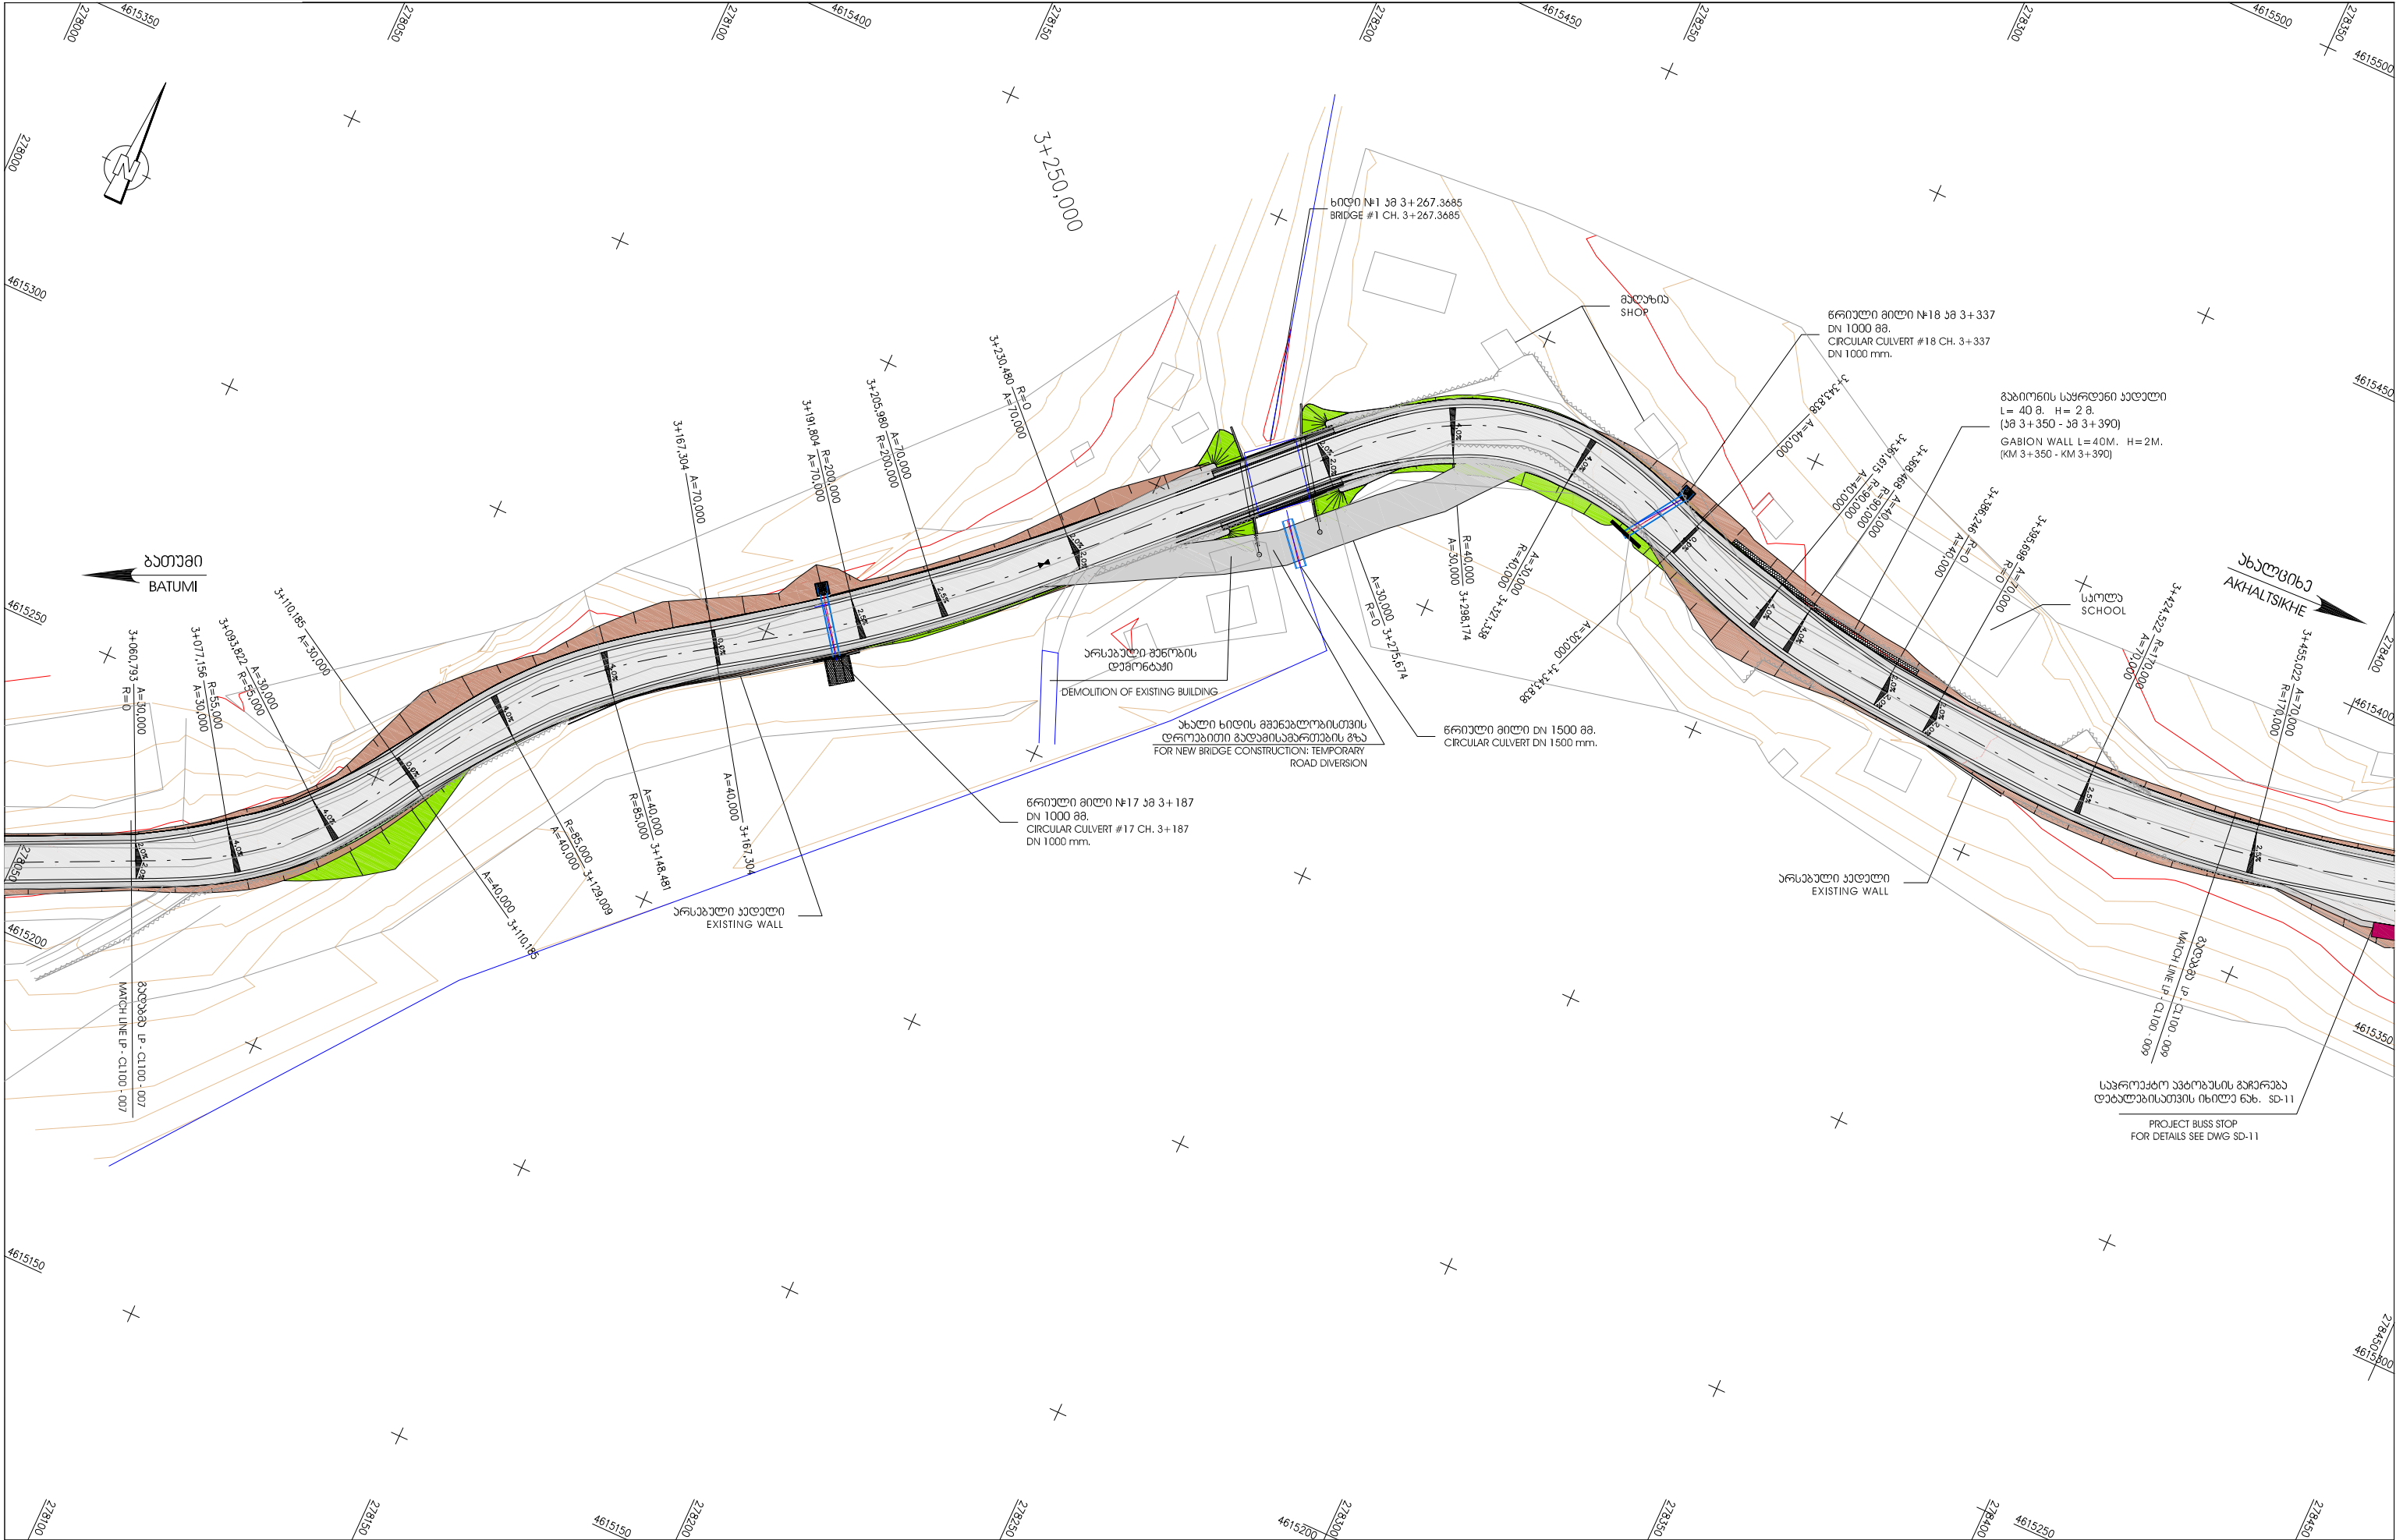

 შპს "საგზაო სამსახური" საგზაო სამსახური ს
--

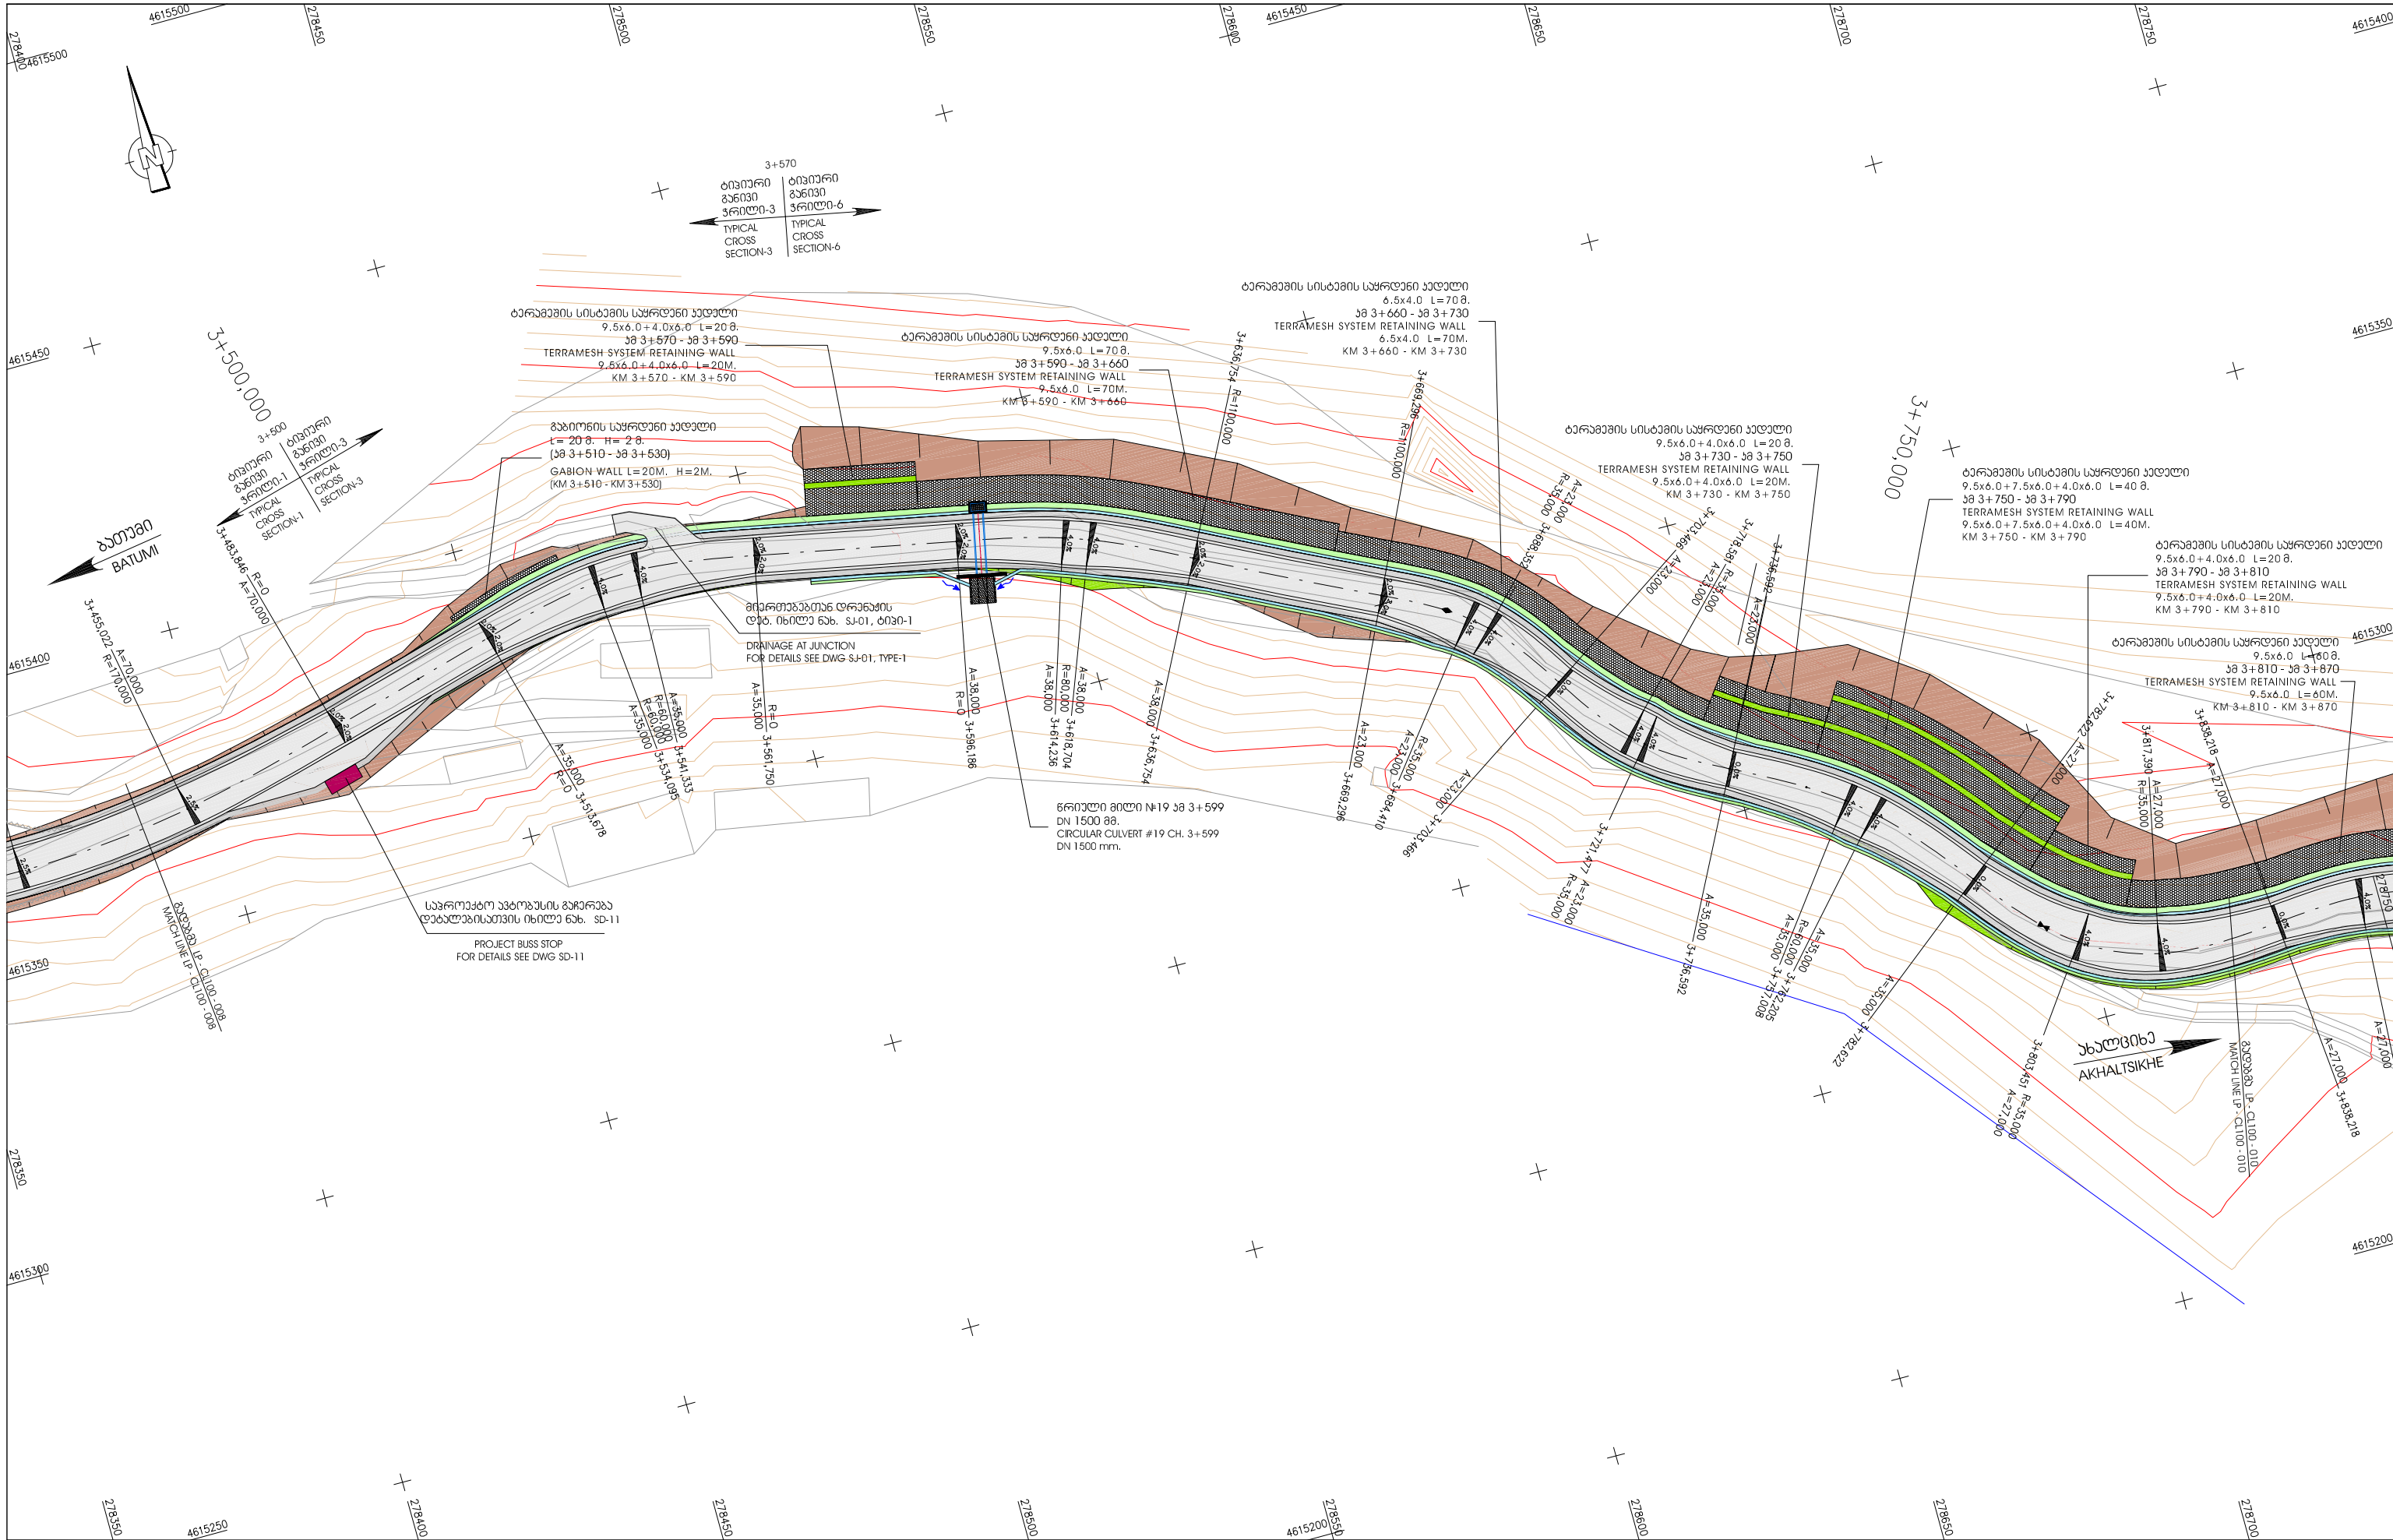


 EMPLOYER: MINISTRY OF REGIONAL DEVELOPMENT AND INFRASTRUCTURE OF GEORGIA ROADS DEPARTMENT OF GEORGIA	კონსულტანტი: „კოქს კონსალტ“ გმბი. შეამუშავა DESIGNED <i>[Signature]</i>	CONSULTANT: KOCKS CONSULT GMBH. შეამოწმა CHECKED <i>[Signature]</i>	საავტორიზაციო გზა: ბათუმი(ანგისა) - ახალციხე მონტაჟის ნაგებობის უმცირესი მანძილი 0+000 - მან 29+732 Road: Batumi(Angisa) - Akhaltsikhe Section: Khulo-Goderdzi Pass km 0+000 - km 29+732 გზის გეგმა LAG PLAN საღმართმშენებელი / CHAINAGE: 3+450 - 3+830	დაამტკიცა: APPROVED: თარიღი DATE	განმარტების DRAWING N თარიღი DATE მასშტაბი SCALE ნახაზის ორიგინალური ზომა ORIGINAL DRAWING SIZE LP-CL100-009 2013 1:1000 A3
--	---	---	--	--	---

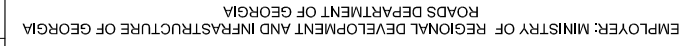

“HBM ၂၀၁၆ ခုနှစ် အတွက် အချက်အလက်”
: ပထမဆုံးအကြိမ်

DESIGNED
BY GORDON

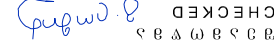CONSULTANT:
KOCKS CONSULT GMBH,

Section: Khulo-Goderdzi Pass km 0+000 - km 29+732


LAG PLAN


APPROVED: _____


DATE 05 06 00


SCALE 1:1000
A3 ORIGINAL DRAWING SIZE



6 5 9 0 DRAWING N	LP-CL100-010
0 5 6 0 8 0 DATE	2013

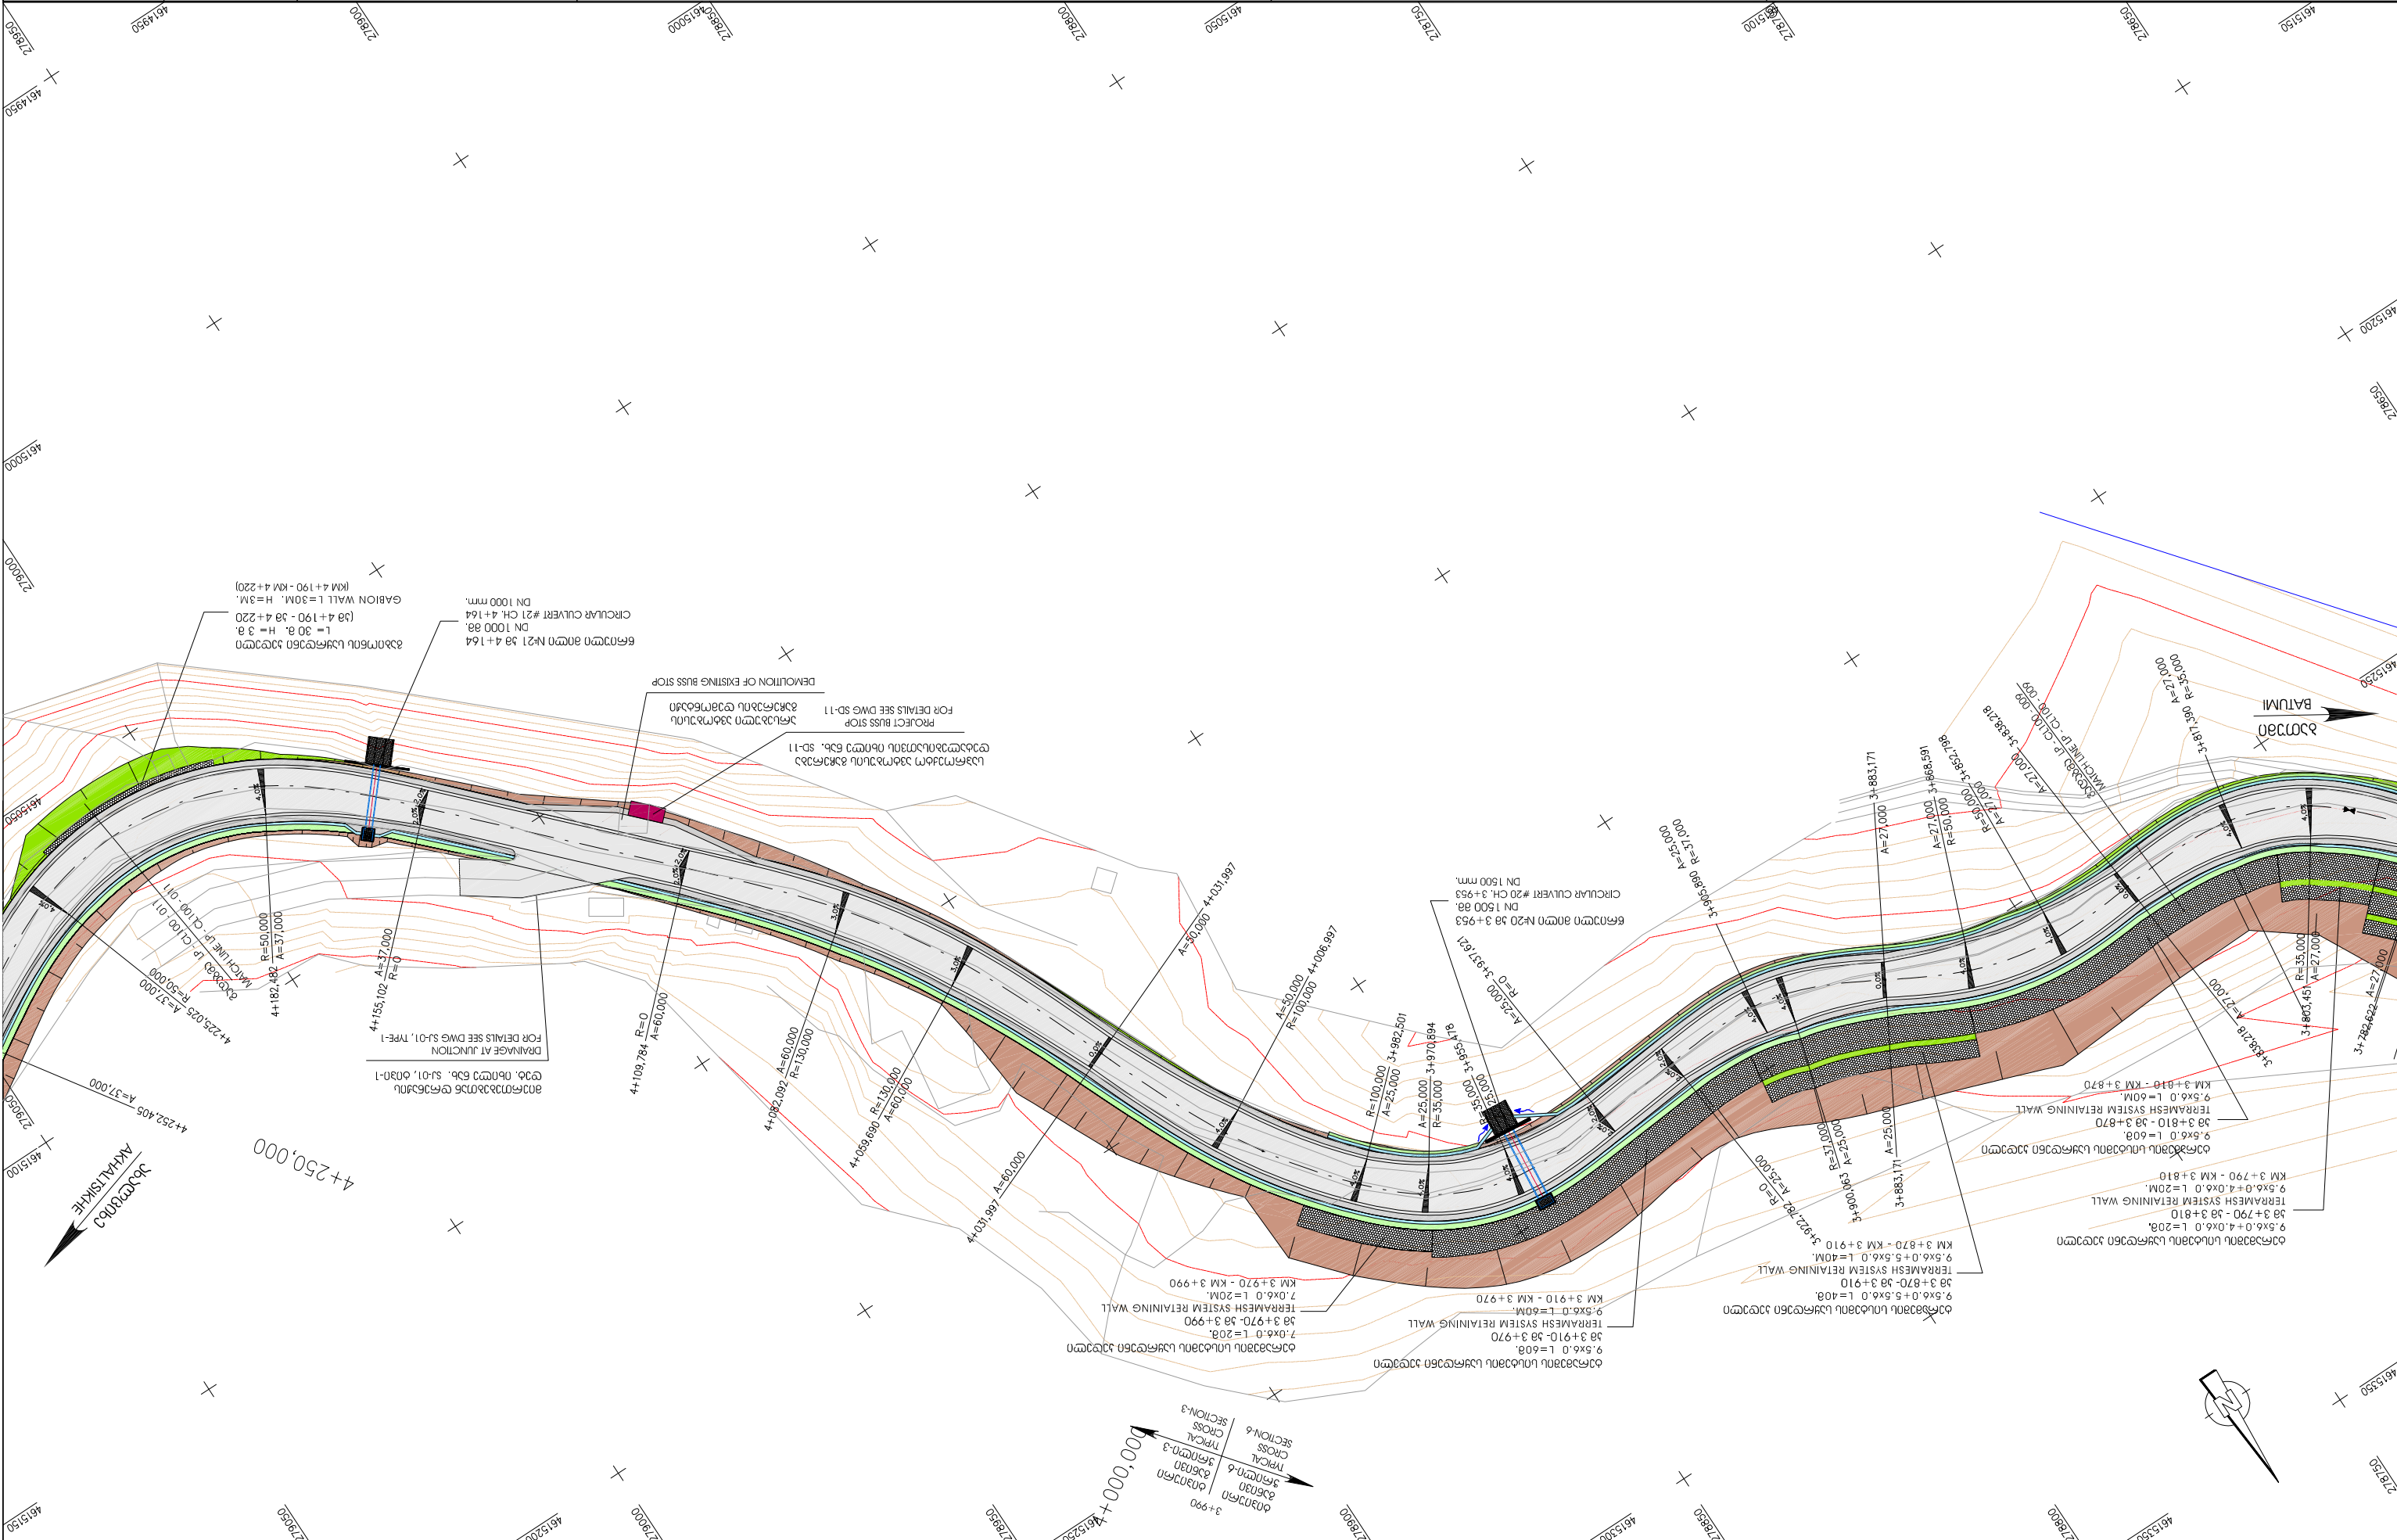



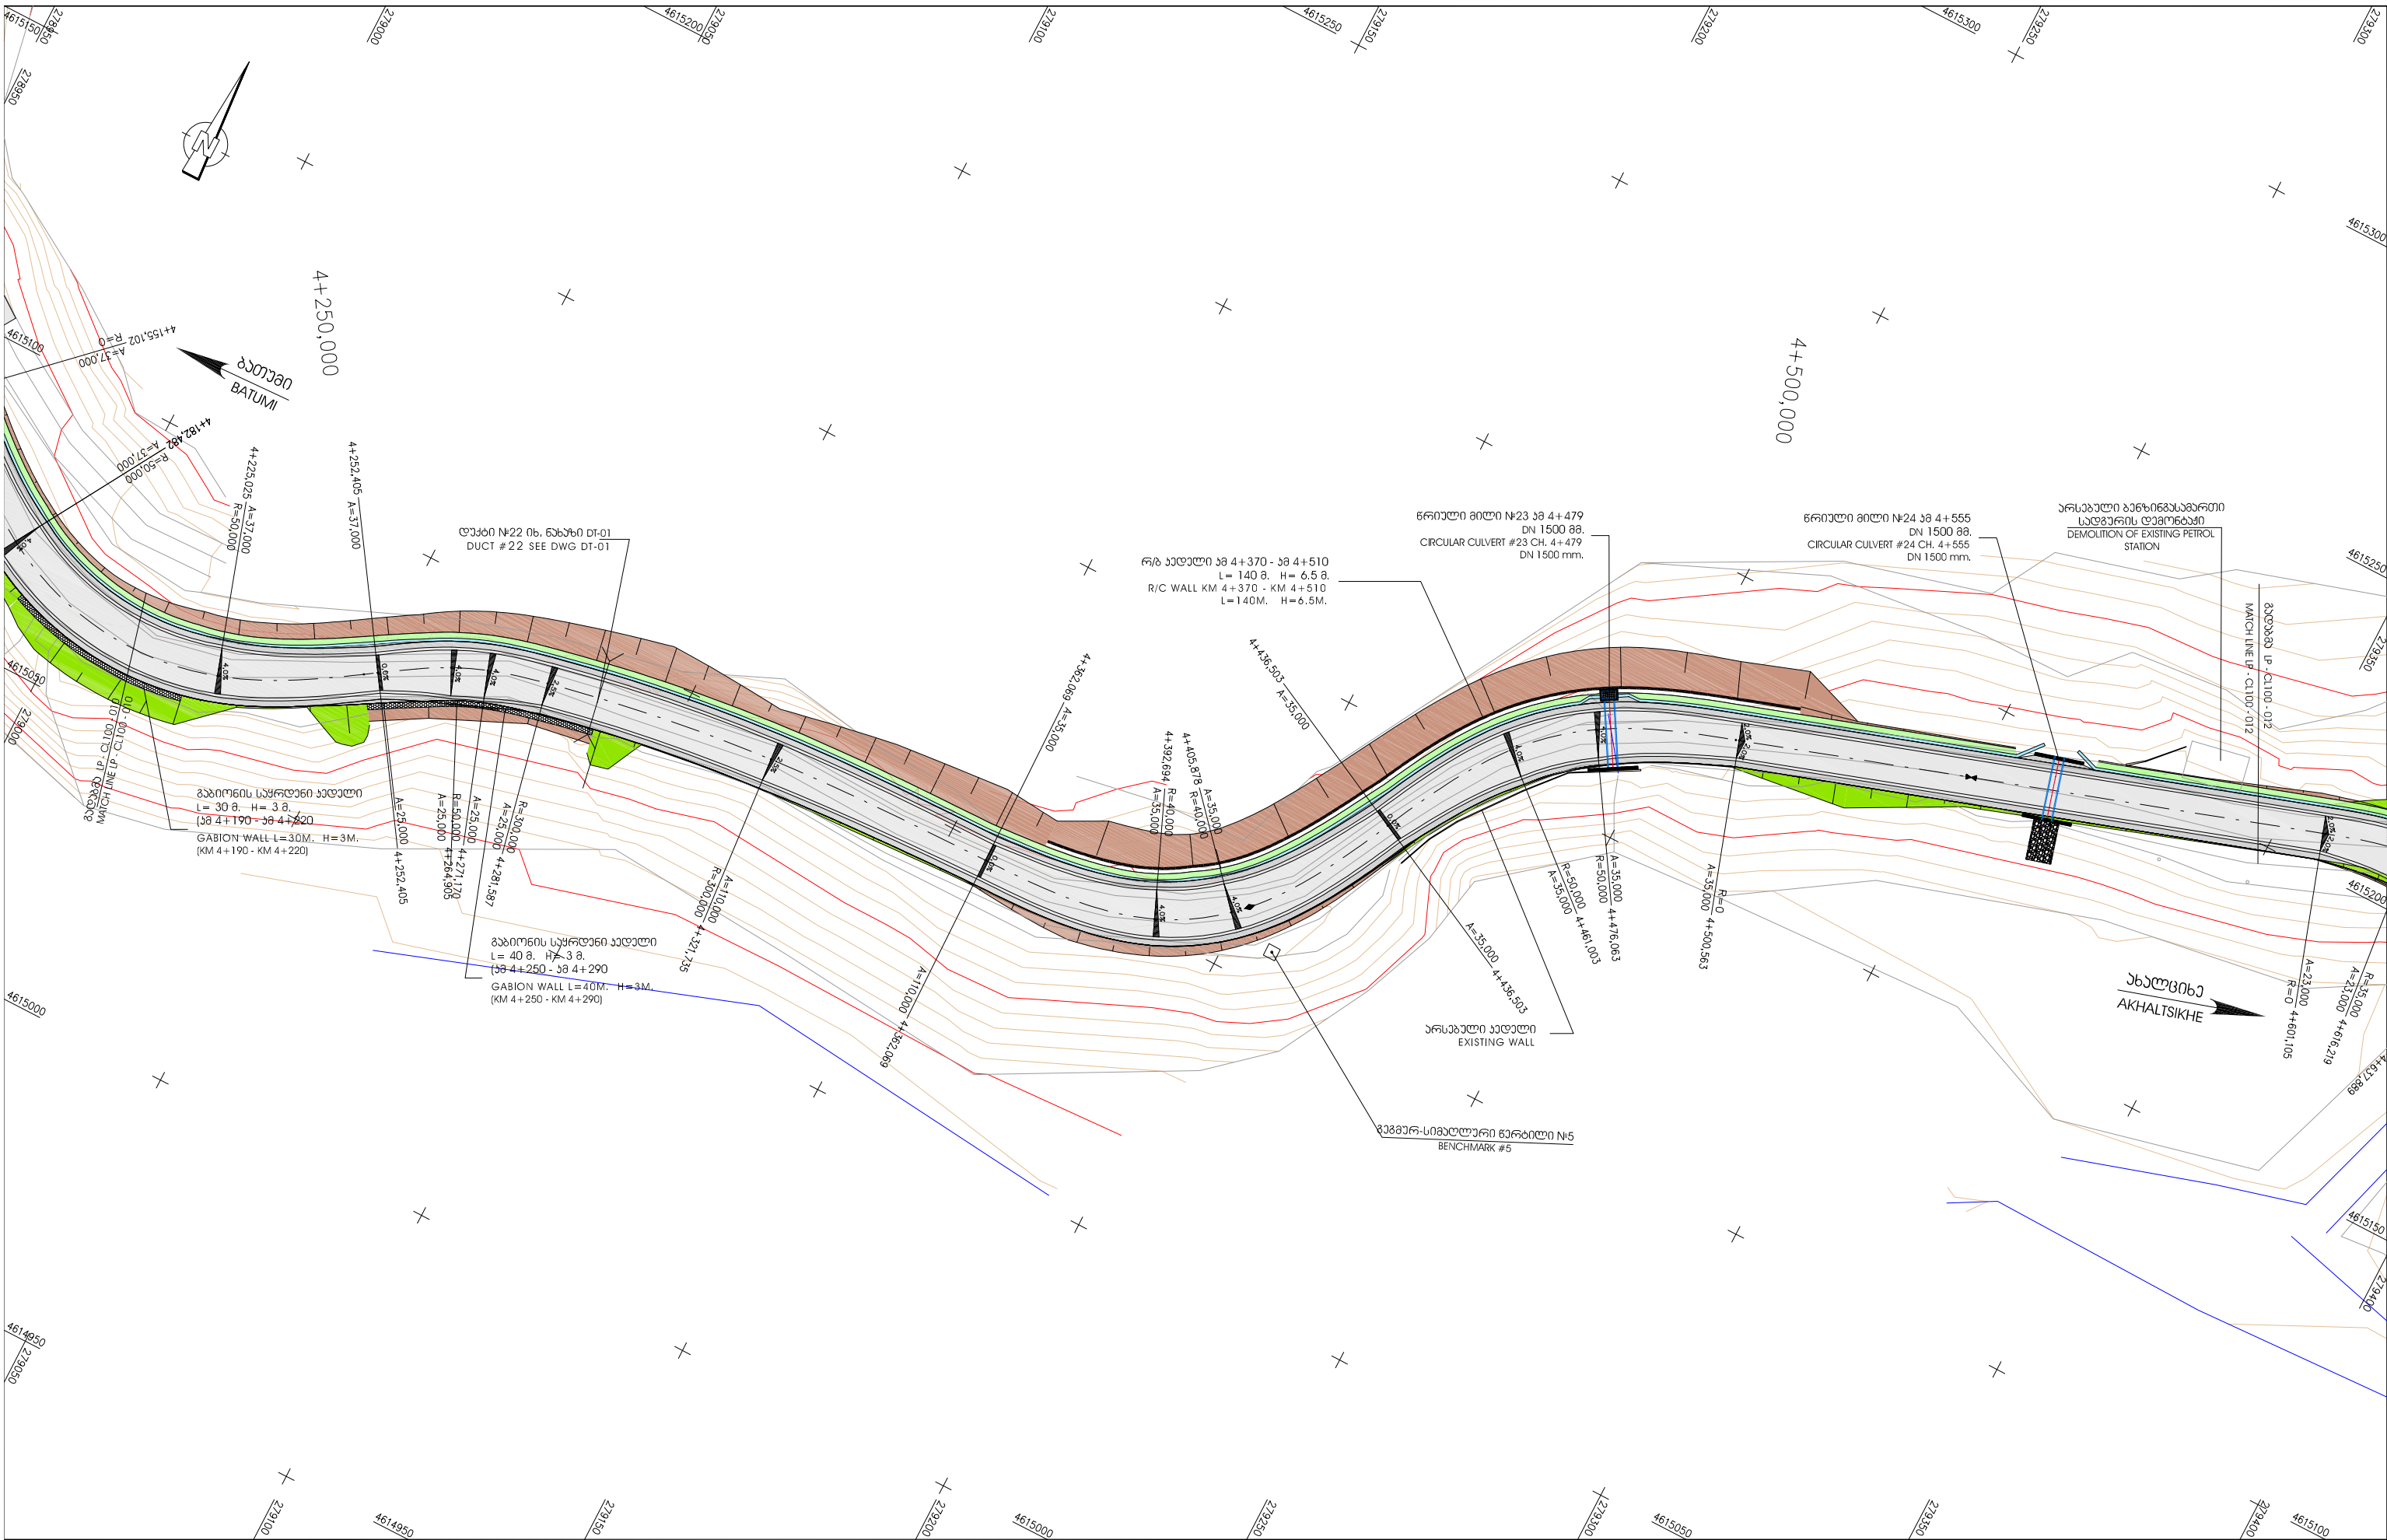


 
 დაამკვეთი: საპარტიკველოს რეგიონული განვითარებისა და ინფრასტრუქტურის სამინისტრო საპარტიკველოს საავტომობილო გზების დეპარტამენტი EMPLOYER: MINISTRY OF REGIONAL DEVELOPMENT AND INFRASTRUCTURE OF GEORGIA ROADS DEPARTMENT OF GEORGIA	პონსალბანი: „კოქს კონსალტი“ GMBH, CONSULTANT: KOCKS CONSULT GMBH, 		საავტომობილო გზა: ბათუმის(ანგისა) - ახალციხე მონტაჟის: ხულო- გოდერძის უღელტეხილი კმ 0+000 - კმ 29+732 Road: Batumi(Angisa) - Akhaltsikhe Section: Khulo-Goderdzi Pass km 0+000 - km 29+732	დაამტკიცა: APPROVED:	გ ა ხ ა ნ DRAWING N LP-CL100-011	
	შეამტკიცა DESIGNED 		შეამტკიცა CHECKED 	გზის გეგმა LAG PLAN	თ ა რ ი ღ ი DATE 2013	
			ქილომეტრები / CHAINAGE: 4+210 - 4+590		მასშტაბი SCALE 1:1000	
					ნახაზის ორიგინალური ზომა ORIGINAL DRAWING SIZE A3	

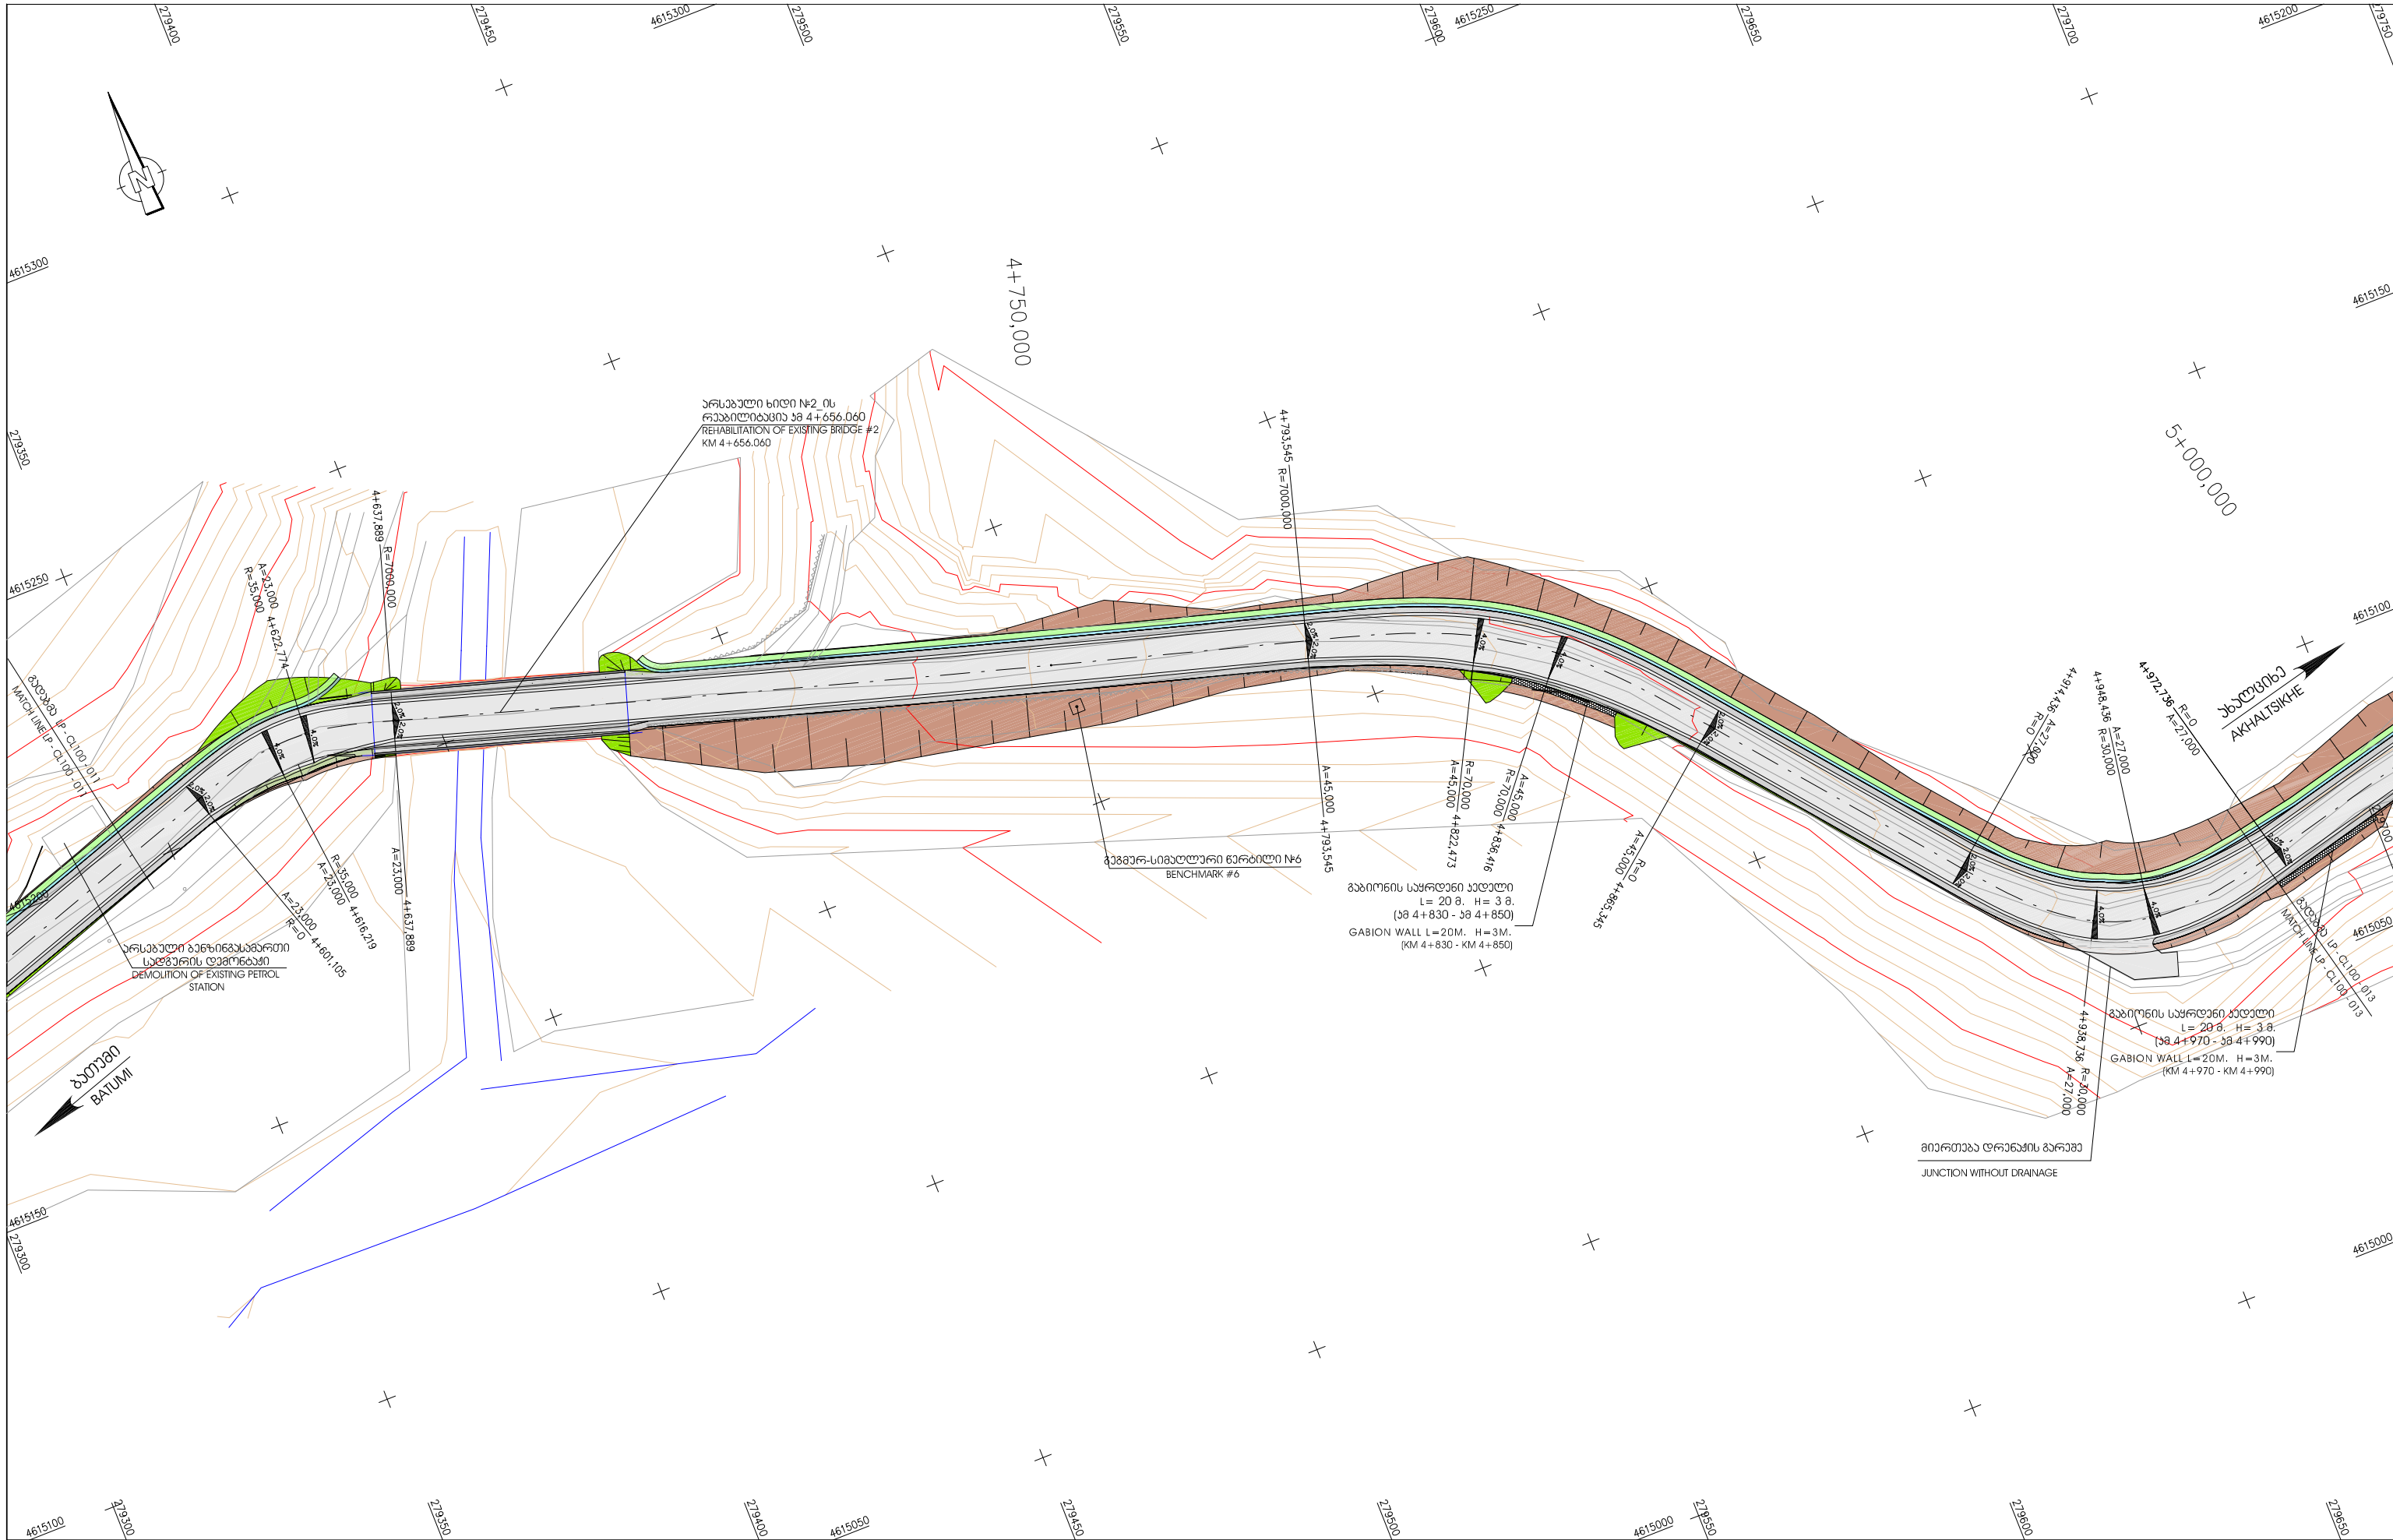


  
	დაგეგვით: საქართველოს რეგიონული განვითარებისა და ინფრასტრუქტურის სამინისტრო საქართველოს საავტომობილო გზების დეპარტამენტი	კონსულტანტი: „კოქს კონსალტი“ GmbH, 	CONSULTANT: KOCKS CONSULT GMBH,	საავტომობილო გზა: ბათუმის(ანგისა) - ახალციხის მონაკვეთი: ხულო - გოდერძის უღელტეხილი კმ 0+000 - კმ 29+732 Road: Batumi(Angisa) - Akhaltsikhe Section: Khulo-Goderdzi Pass km 0+000 - km 29+732	დაამტკიცა: APPROVED:	გ ა ნ ა ზ ი DRAWING N	LP-CL100-012	
	EMPLOYER: MINISTRY OF REGIONAL DEVELOPMENT AND INFRASTRUCTURE OF GEORGIA ROADS DEPARTMENT OF GEORGIA	შეამუშავა DESIGNED 	შეამოწმა CHECKED 	გზის გეგმა LAG PLAN	თ ა რ ი დ DATE	მასშტაბი SCALE 1:1000		
				ჯილწიშებრები / CHAINAGE: 4+590 - 4+970		ნახაზის ორიგინალური ზომა ORIGINAL DRAWING SIZE A3		

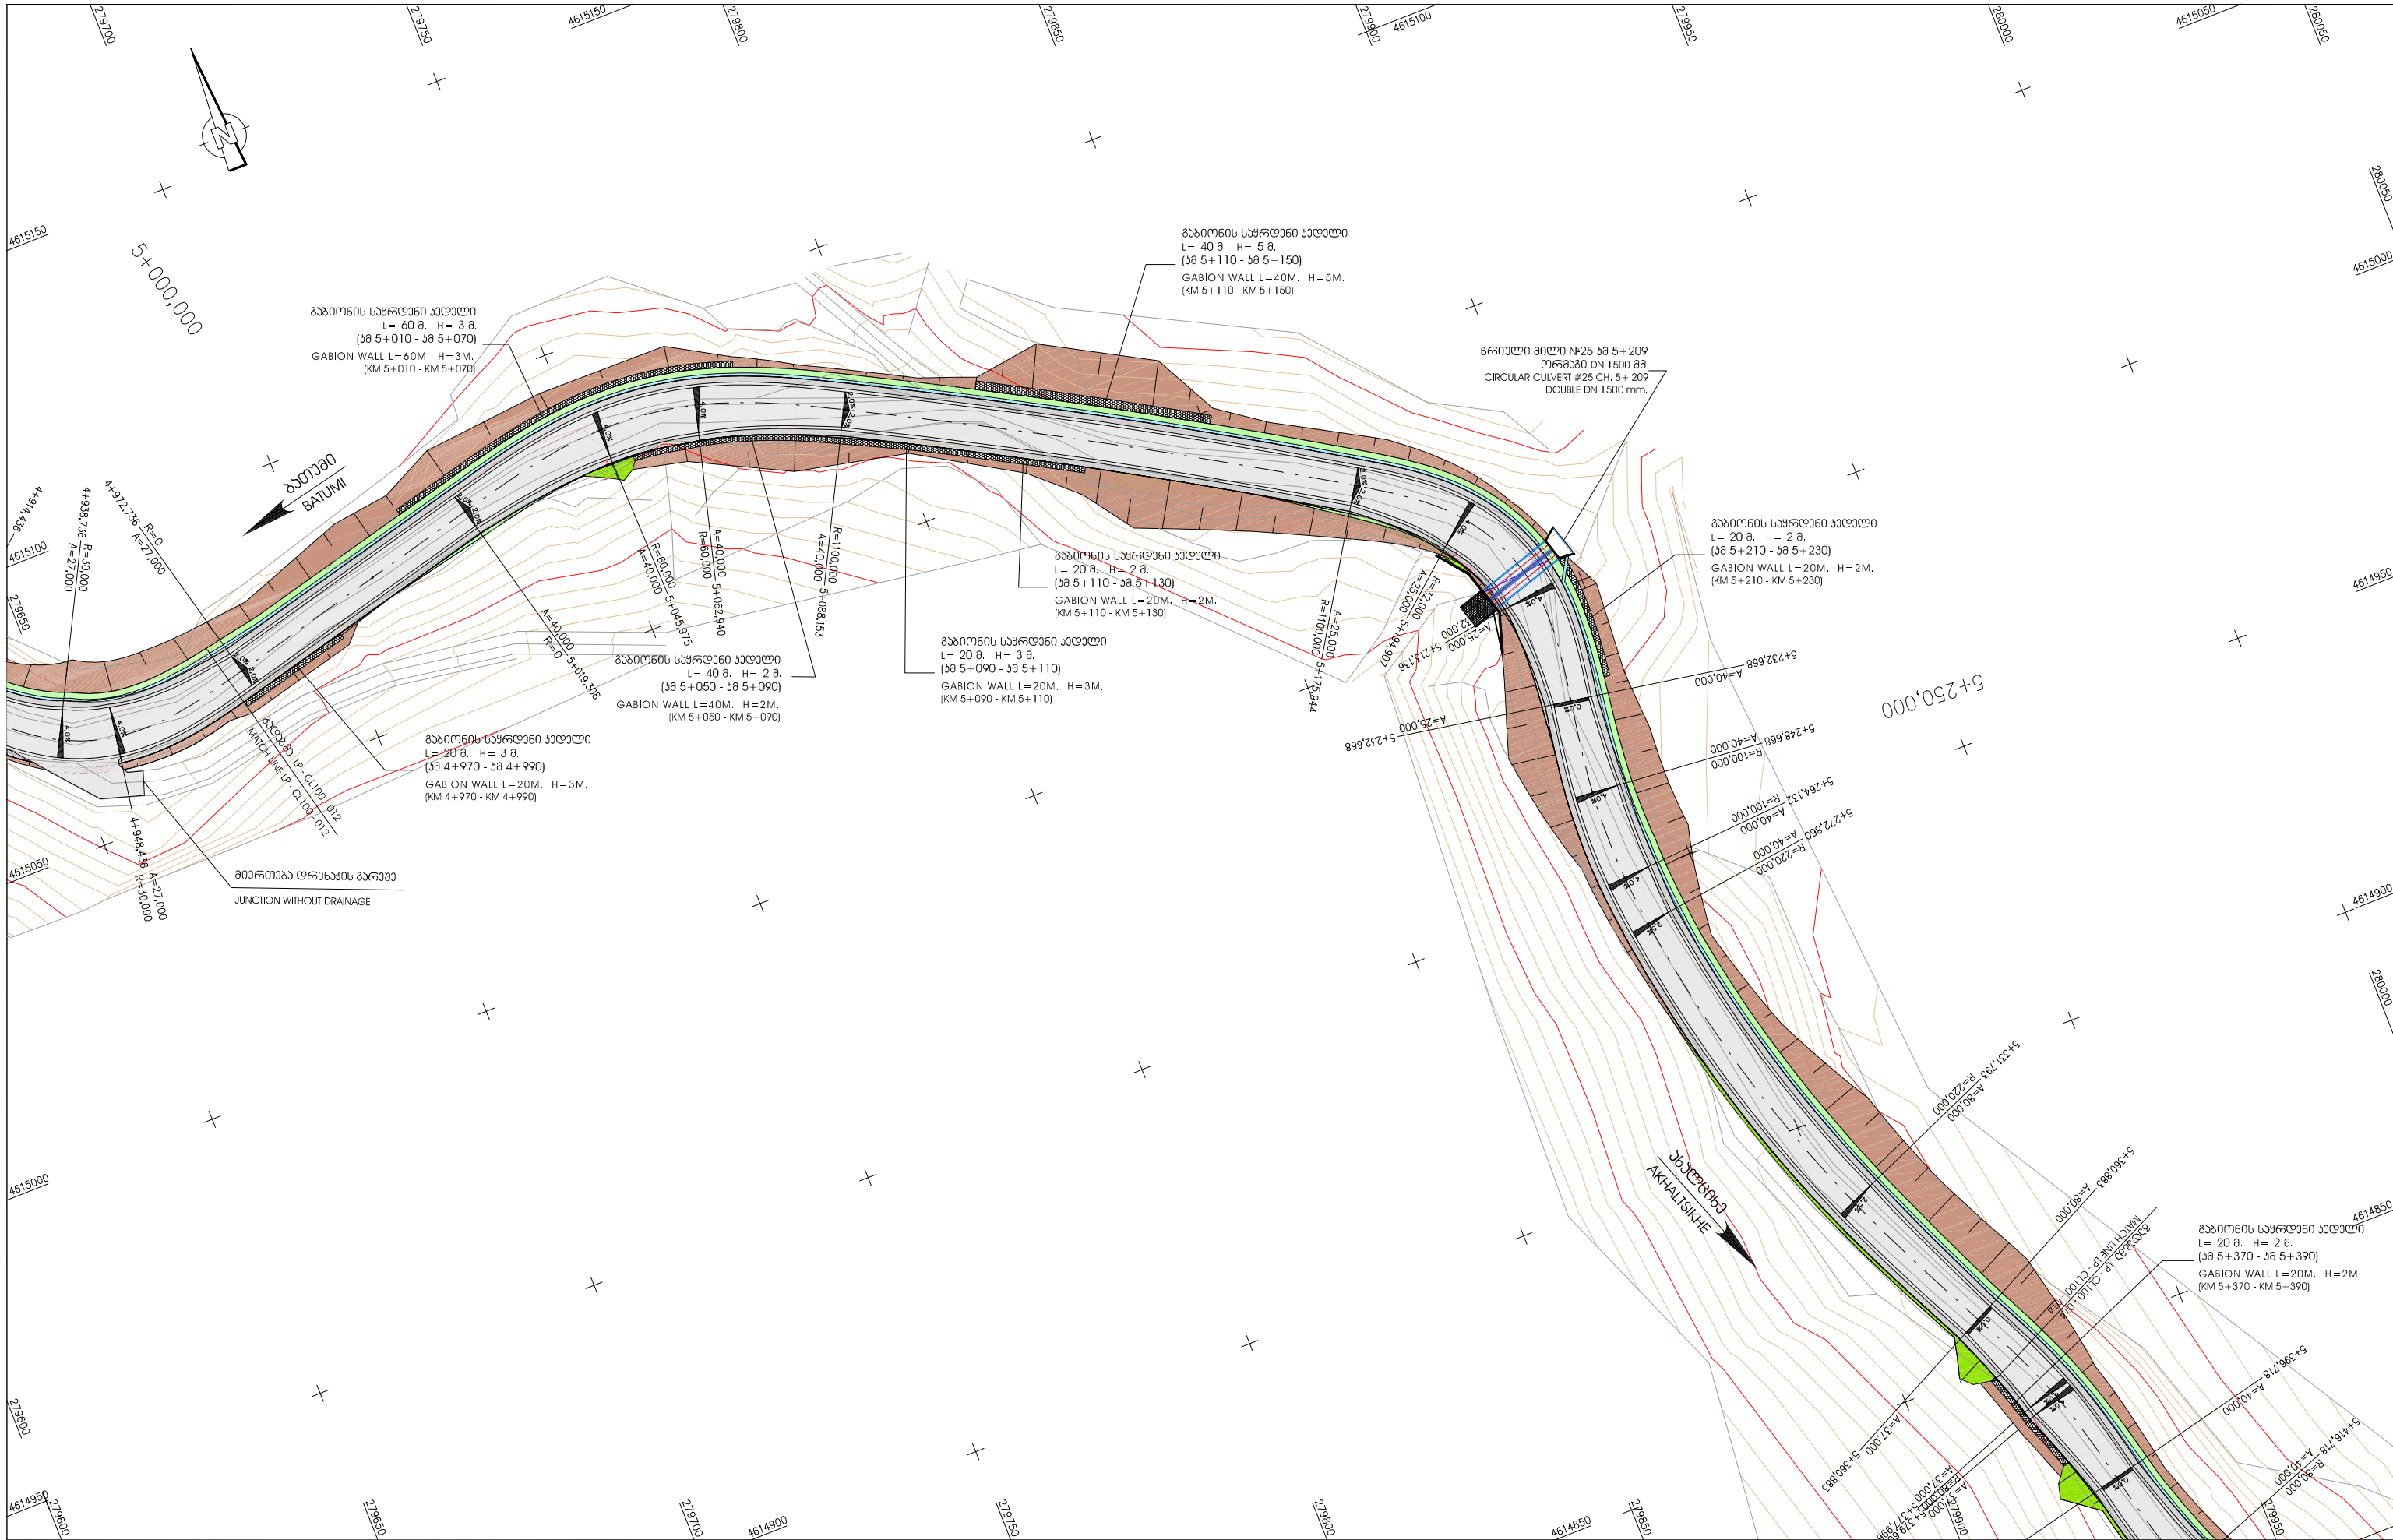

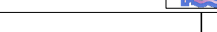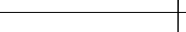
 ლაგვერდითი: საპროექტო რეგიონული განვითარებისა და ინფრასტრუქტურის სამინისტრო საპროექტო საავტომობილო გზების დეპარტამენტი EMPLOYER: MINISTRY OF REGIONAL DEVELOPMENT AND INFRASTRUCTURE OF GEORGIA ROADS DEPARTMENT OF GEORGIA	პროექტორი: „კოქს კონსალტი“ გმბი, 		CONSULTANT: KOCKS CONSULT GMBH,	საავტომობილო გზა: ბათუმი(ანგისა) - ახალციხე მონტაჟი: ხულო- გოდერძის უღელტეხილი კმ 0+000 - კმ 29+732 Road: Batumi(Angisa) - Akhaltsikhe Section: Khulo-Goderdzi Pass km 0+000 - km 29+732	დ ა თ ე რ ი APPROVED:	ნ ა ნ ა ნ ი DRAWING N	LP-CL100-013
	შ ა ლ ბ ი ა DESIGNED 		შ ა ნ ი რ ა CHECKED 		გზის გეგმა LAG PLAN კილომეტრები / CHAINAGE: 4+970 - 5+370	თ ა რ ი DATE	მასშტაბი SCALE 1:1000
							ნახაზის ორიგინალური ზომა ORIGINAL DRAWING SIZE A3

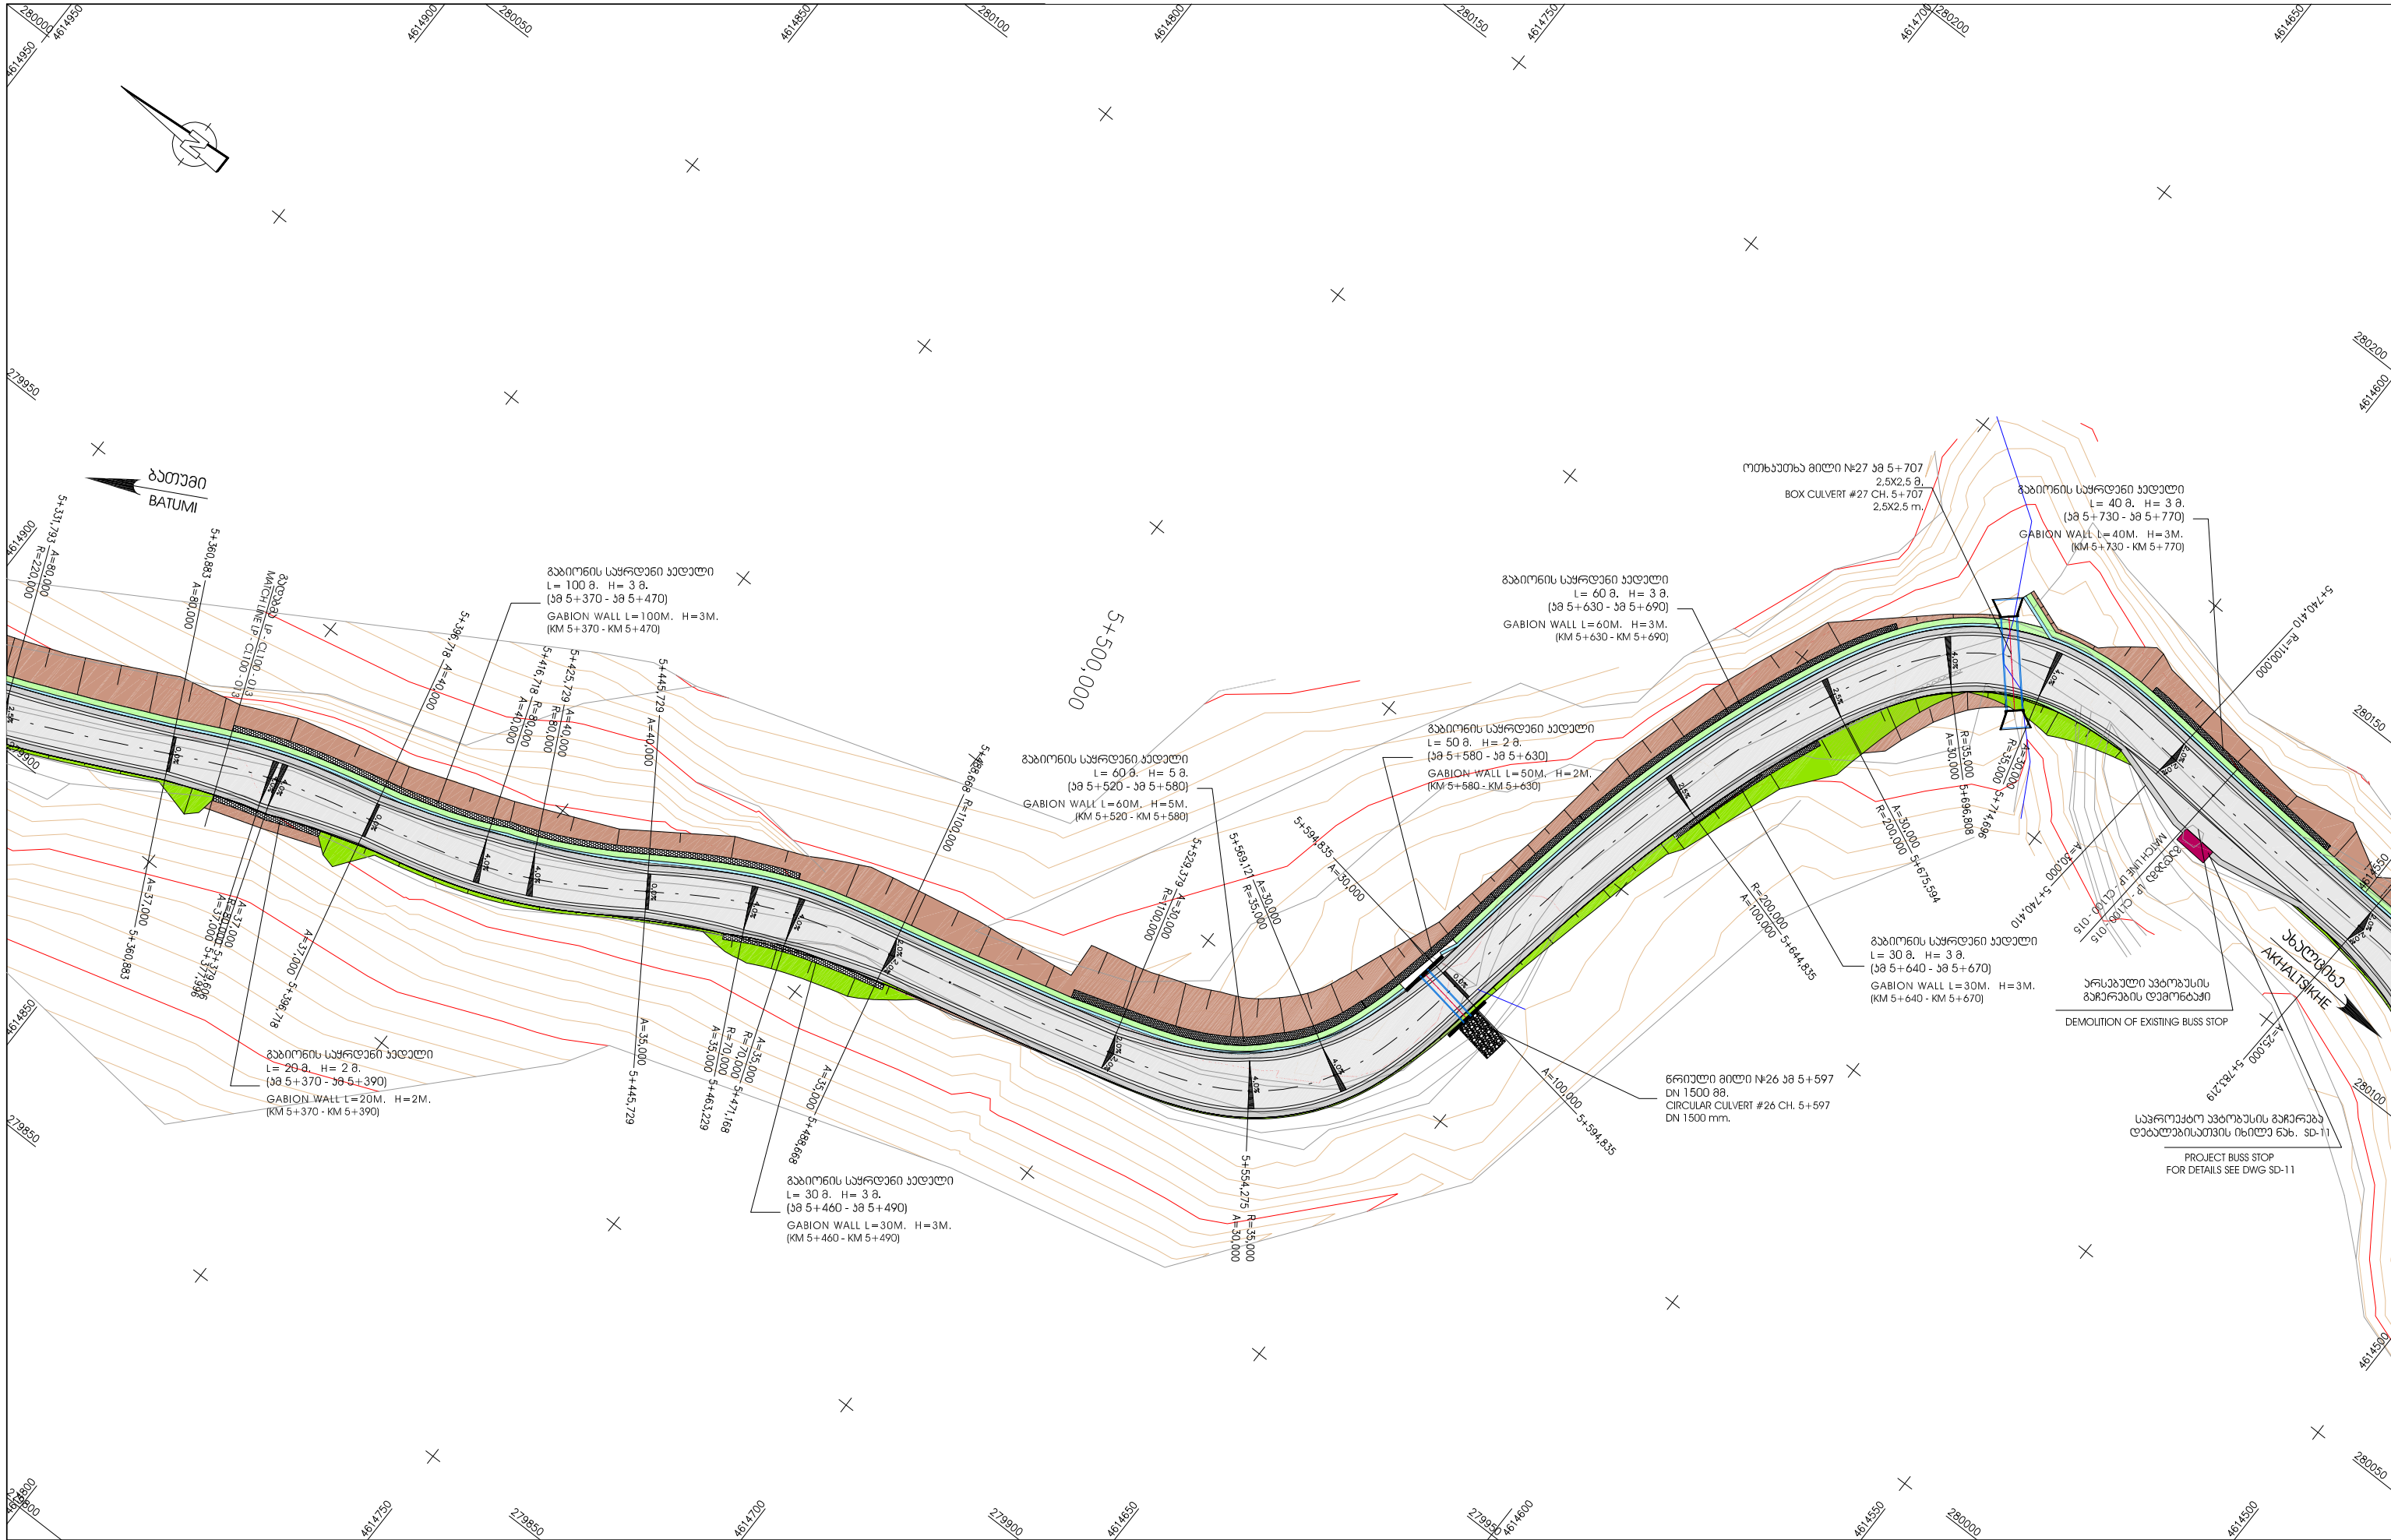


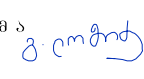 ლაგვერდითი: საპროექტო რეგიონული განვითარებისა და ინფრასტრუქტურის სამინისტრო საპროექტო საავტომობილო გზების დეპარტამენტი EMPLOYER: MINISTRY OF REGIONAL DEVELOPMENT AND INFRASTRUCTURE OF GEORGIA ROADS DEPARTMENT OF GEORGIA	პროექტანტი: „კოქს კონსალტი“ გმბი.  CONSULTANT: KOCKS CONSULT GMBH,	შეამუშავა DESIGNED  შეამოწმა CHECKED 	საავტომობილო გზა: ბათუმი(ანგისა) - ახალციხე მიმავალი: ხულო- გოდერძის უღელტეხილი კმ 0+000 - კმ 29+732 Road: Batumi(Angisa) - Akhaltsikhe Section: Khulo-Goderdzi Pass km 0+000 - km 29+732 გზის გეგმა LAG PLAN ჯაჭურვა / CHAINAGE: 5+370 - 5+750	დამტკიცდა: APPROVED: თარიღი DATE	განმარტება DRAWING N LP-CL100-014 თარიღი DATE 2013 მასშტაბი SCALE 1:1000 ნახაზის ორიგინალური ზომა ORIGINAL DRAWING SIZE A3
---	--	--	--	--	--

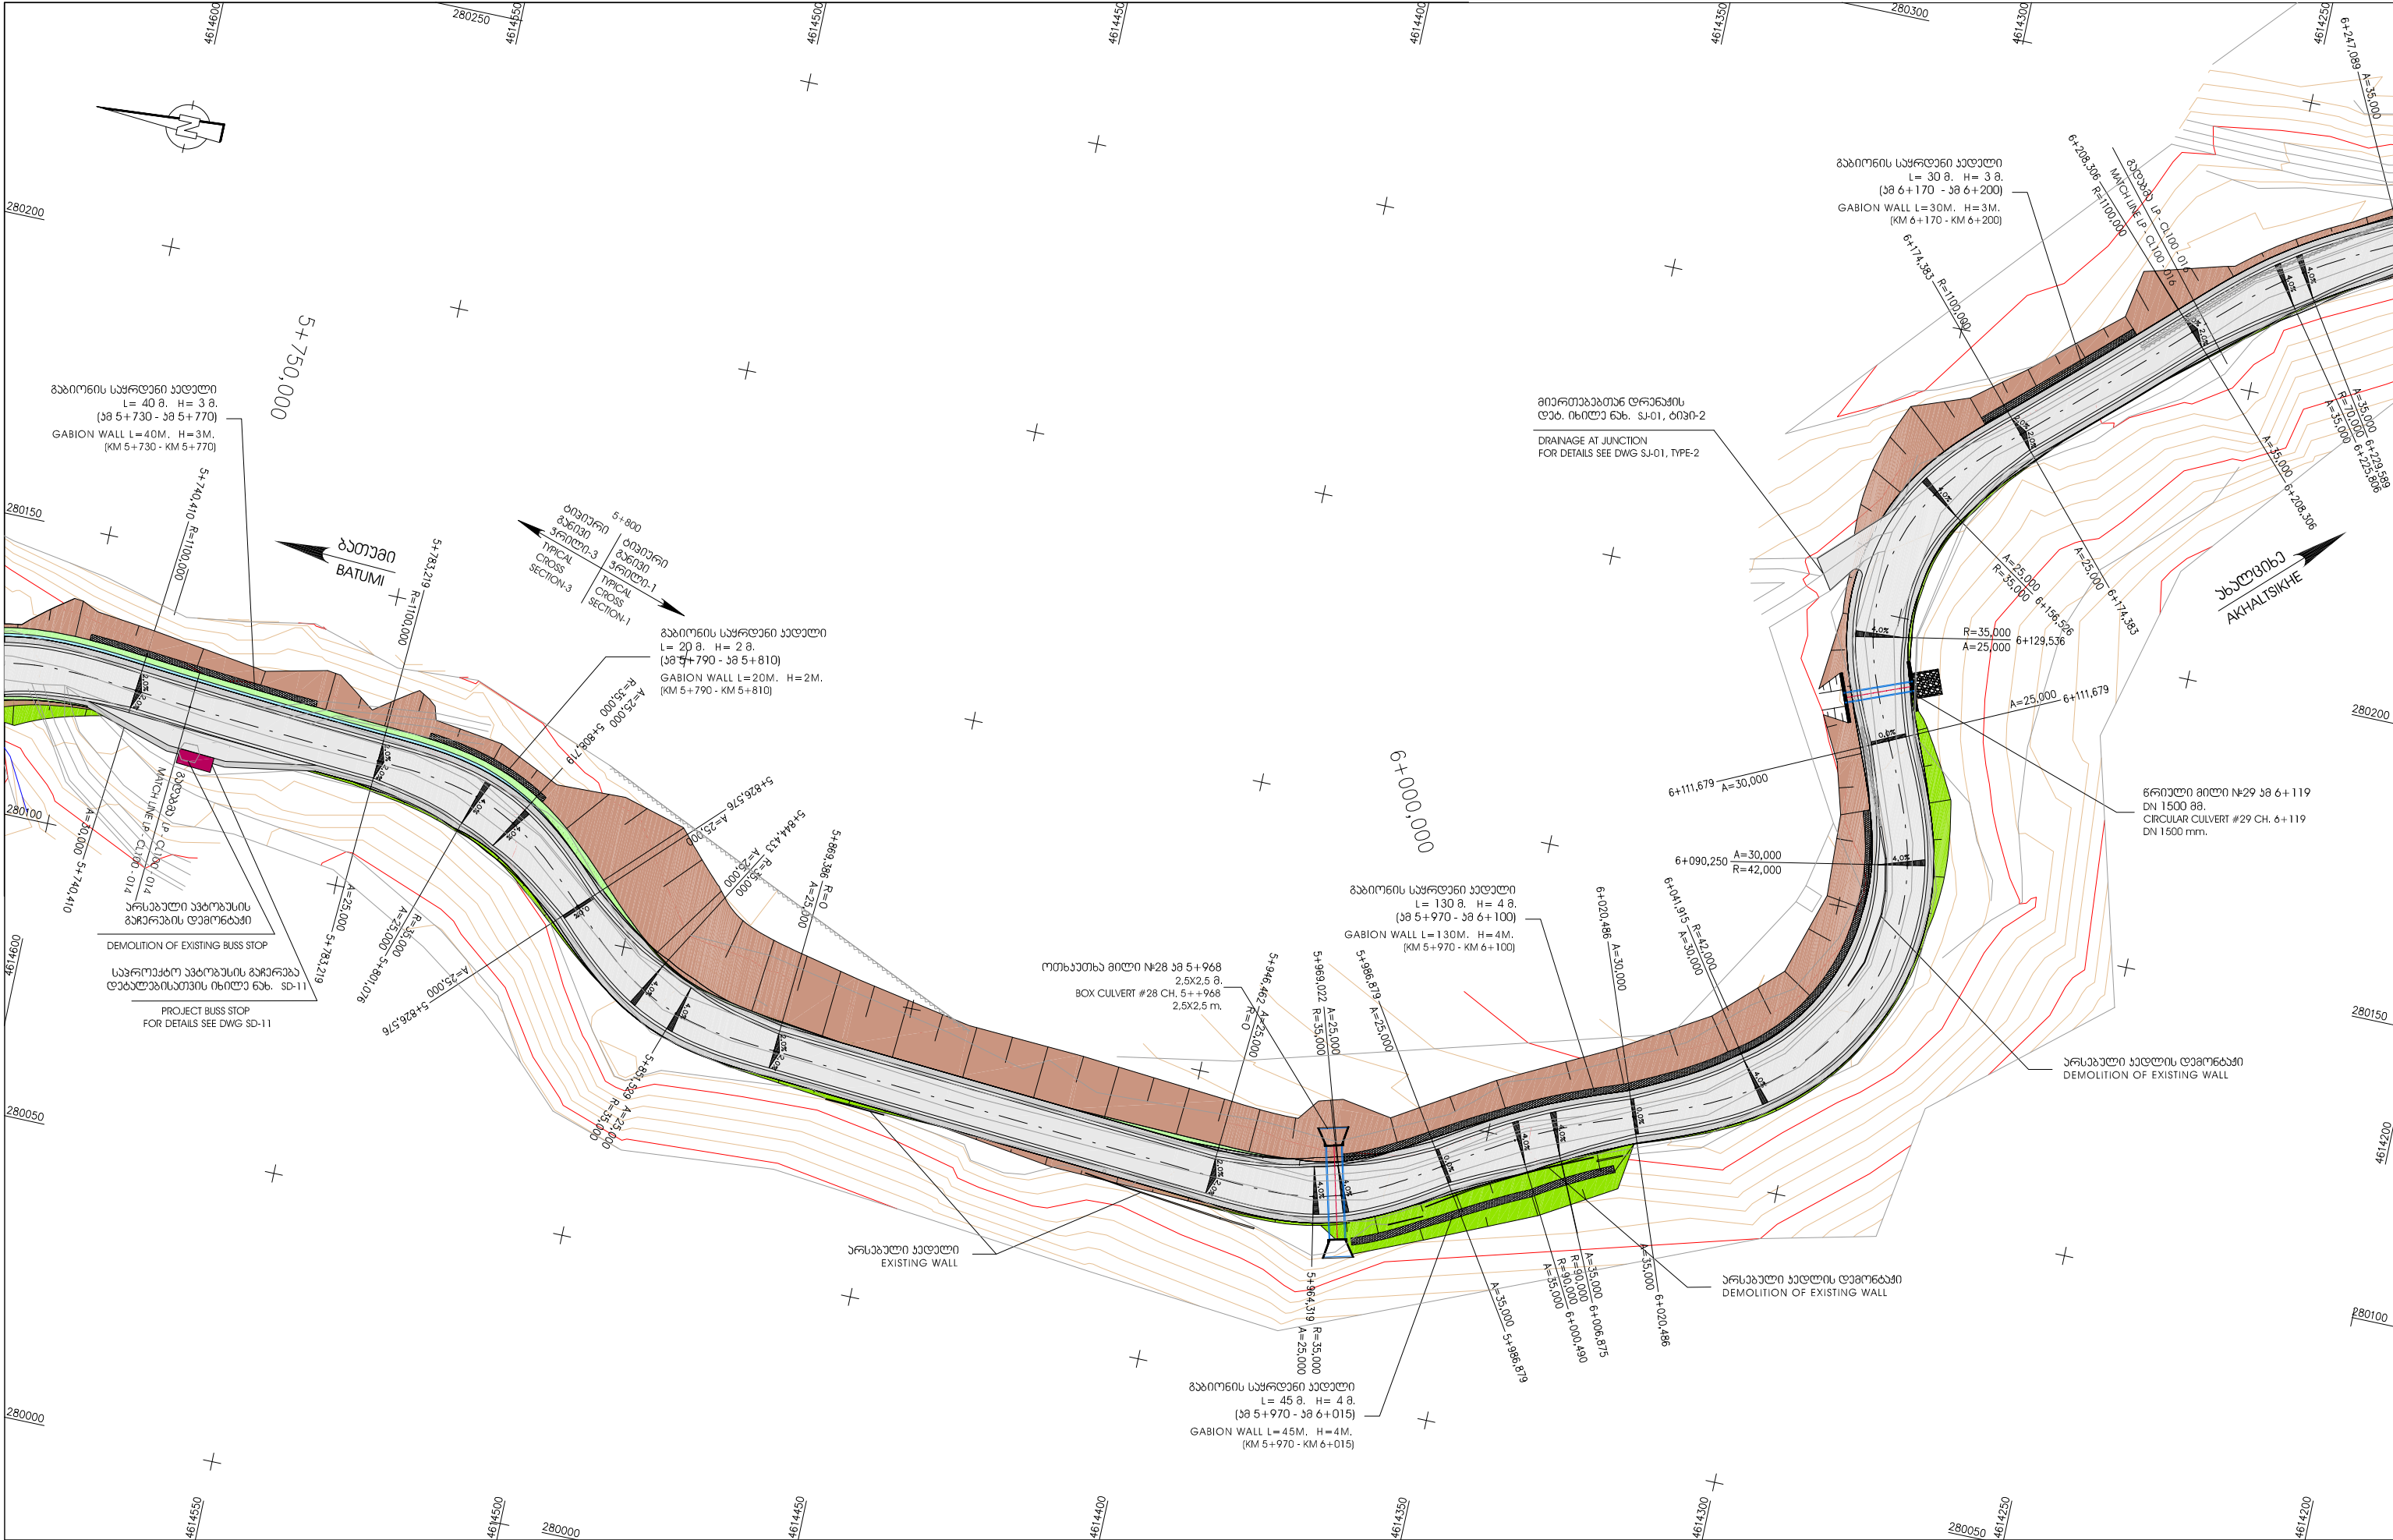

 EMPLOYER: MINISTRY OF REGIONAL DEVELOPMENT AND INFRASTRUCTURE OF GEORGIA ROADS DEPARTMENT OF GEORGIA	კონსულტანტი: „კოქს კონსალტ“ გმბი.  CONSULTANT: KOCKS CONSULT GMBH. შეამუშავა DESIGNED შეამოწმა CHECKED	საავტორო (ავტორი) გზა: ბათუმის (გზისა) - ახალციხის მონტაჟის (მონტაჟი): გზისა - გზისა (გზისა) - კმ 0+000 - კმ 29+732 Road: Batumi(Angisa) - Akhaltsikhe Section: Khulo-Goderdzi Pass km 0+000 - km 29+732 გზის გზისა LAG PLAN კილომეტრები / CHAINAGE: 5+750 - 6+210	დაამტკიცა: APPROVED: თარიღი DATE	გზის გზისა DRAWING N თარიღი DATE მასშტაბი SCALE გზის გზისა ORIGINAL DRAWING SIZE
	LP-CL100-015 2013 1:1000 A3			

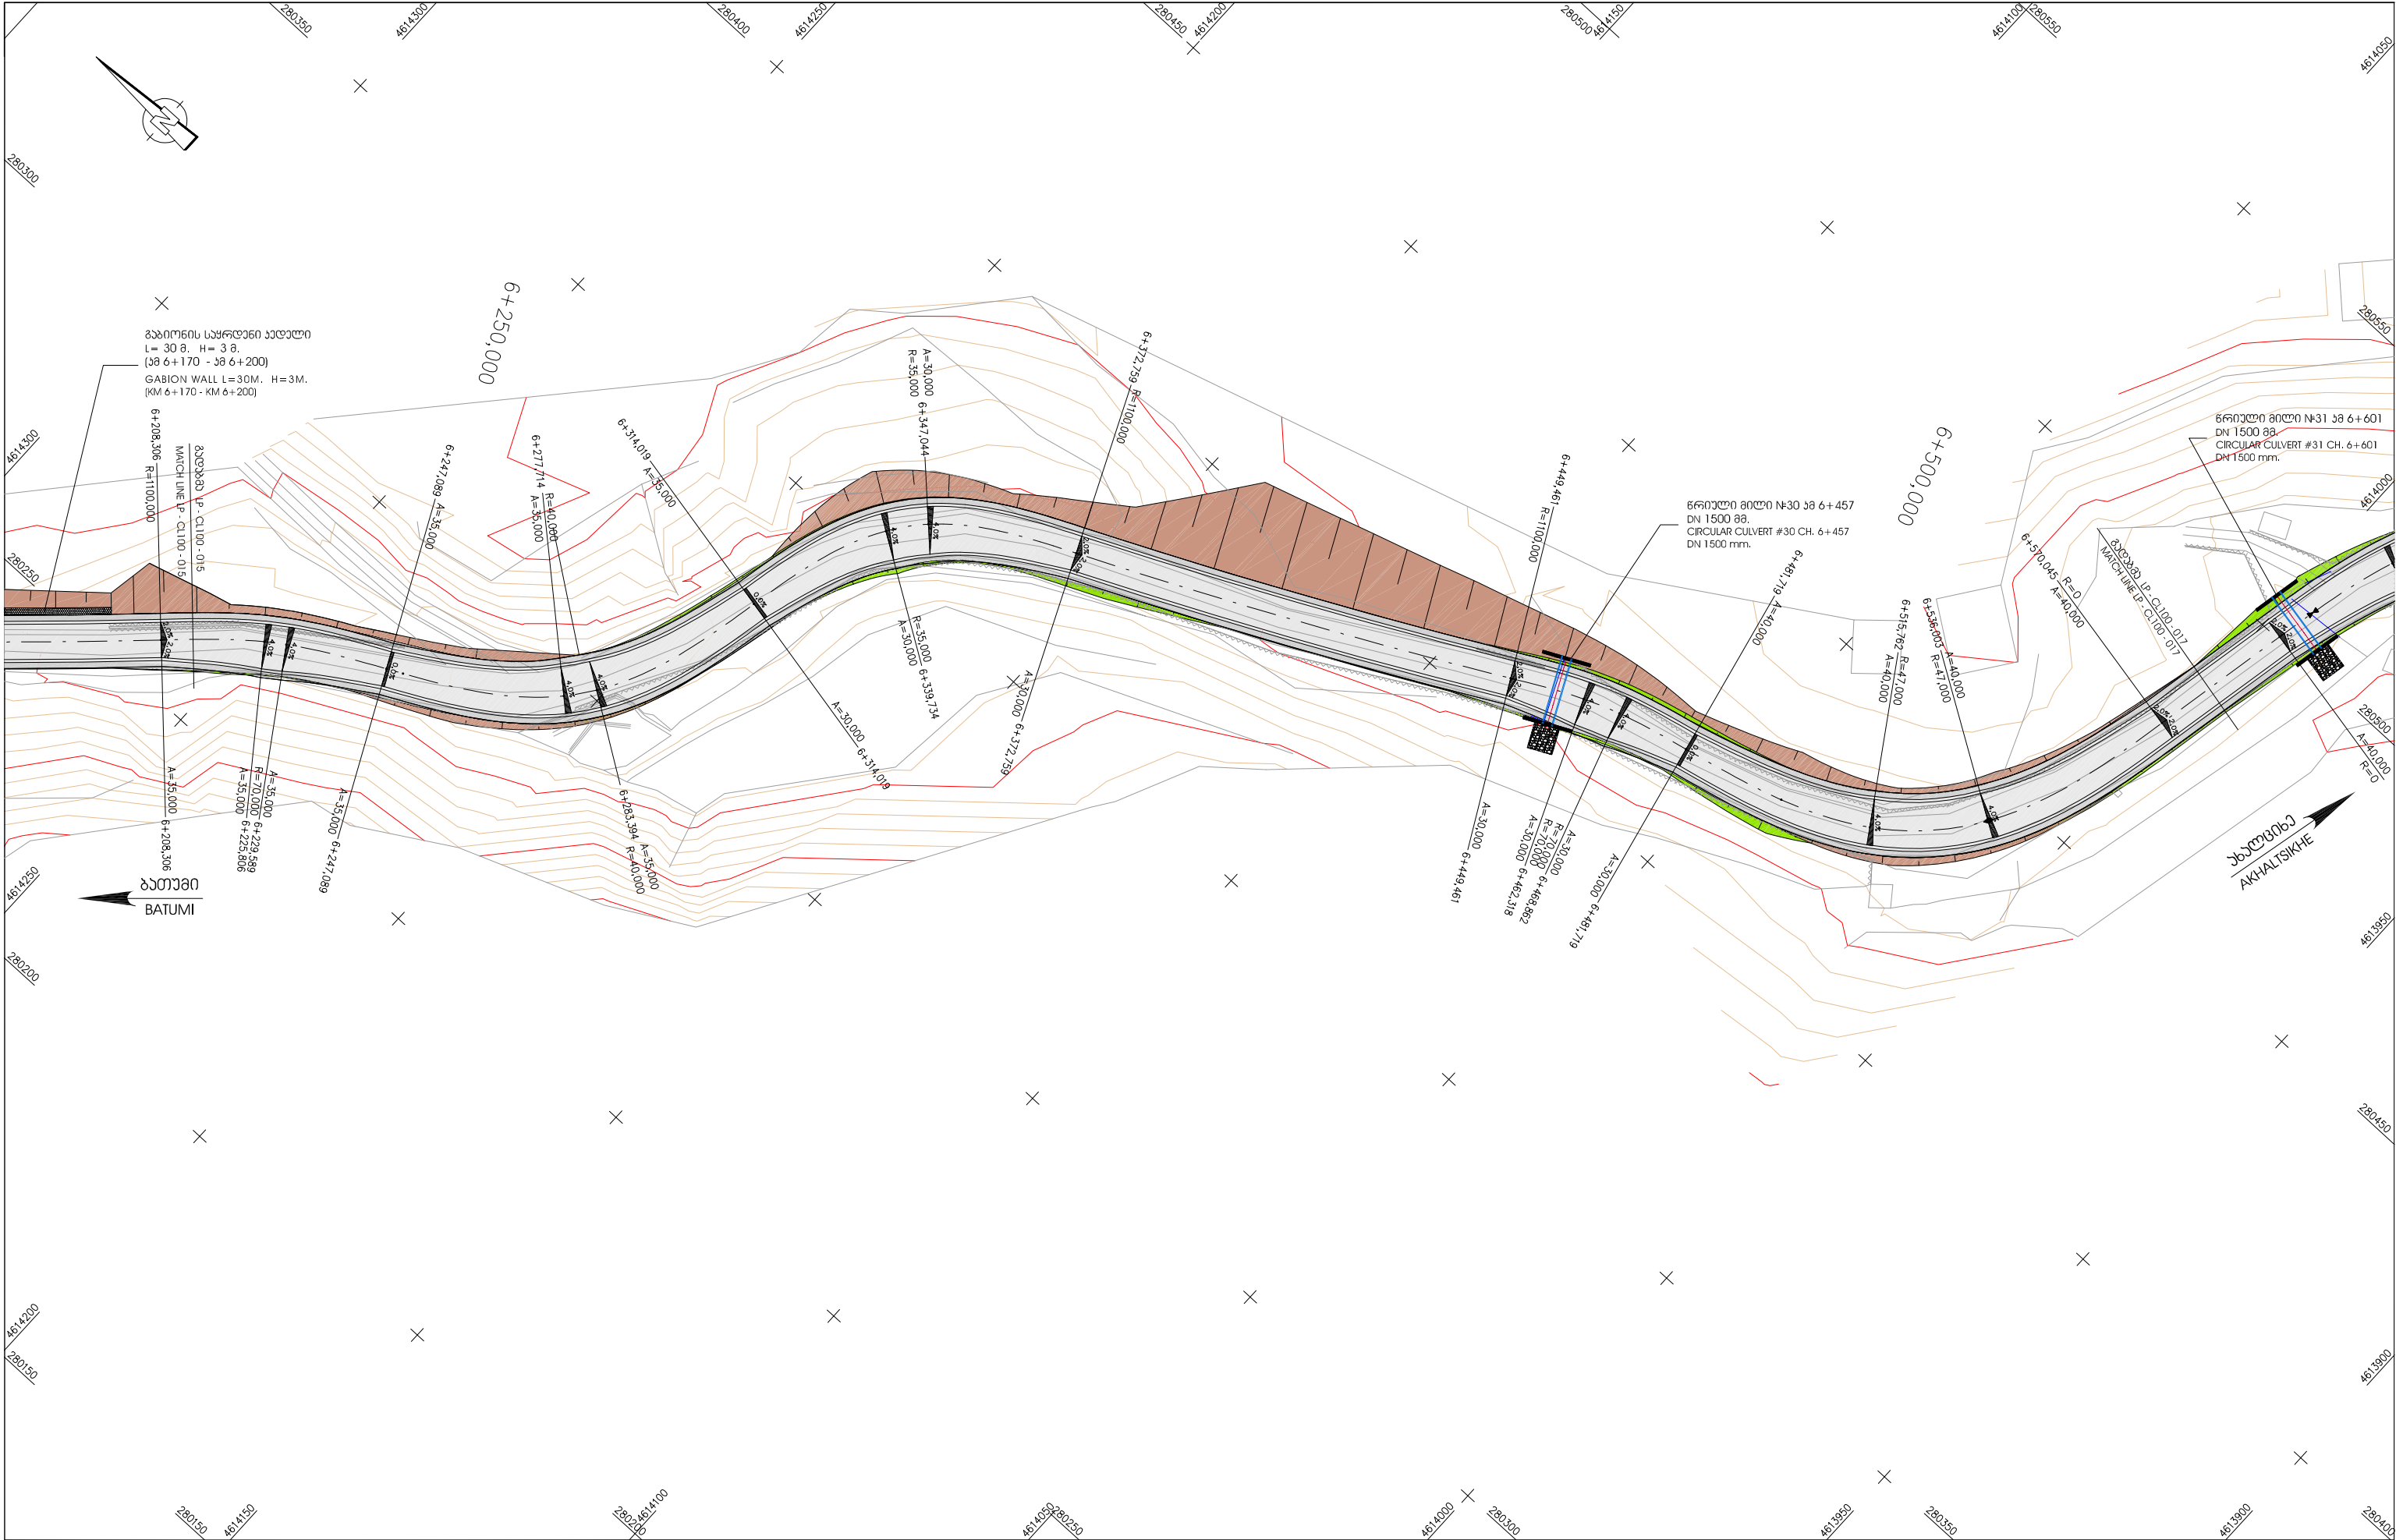

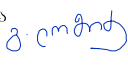 ფაჩვეთი: საქართველოს რეგიონული განვითარებისა და ინფრასტრუქტურის სამინისტრო საქართველოს საავტომობილო გზების დეპარტამენტი EMPLOYER: MINISTRY OF REGIONAL DEVELOPMENT AND INFRASTRUCTURE OF GEORGIA ROADS DEPARTMENT OF GEORGIA	პროექტორი: „კოქს კონსალტ“ გმბი, 		CONSULTANT: KOCKS CONSULT GMBH,		საავტომობილო გზა: ბათუმის(ანგისა) - ახალციხის მიწისკვეთი: ხულო- გოდერძის უღელტეხილი კმ 0+000 - კმ 29+732 Road: Batumi(Angisa) - Akhaltsikhe Section: Khulo-Goderdzi Pass km 0+000 - km 29+732		დაამტკიცა: APPROVED:		გ ა ნ ა ზ ი DRAWING N LP-CL100-016	
	შეამუშავა DESIGNED 		შეამოწმა CHECKED 		გზის გეგმა LAG PLAN ჯილდოვანები / CHAINAGE: 6+210 - 6+580		თ ა რ ი ღ ი DATE		თ ა რ ი ღ ი DATE 2013	
									მასშტაბი 1:1000 SCALE	
									ნახაზის ორიგინალური ზომა ORIGINAL DRAWING SIZE A3	