


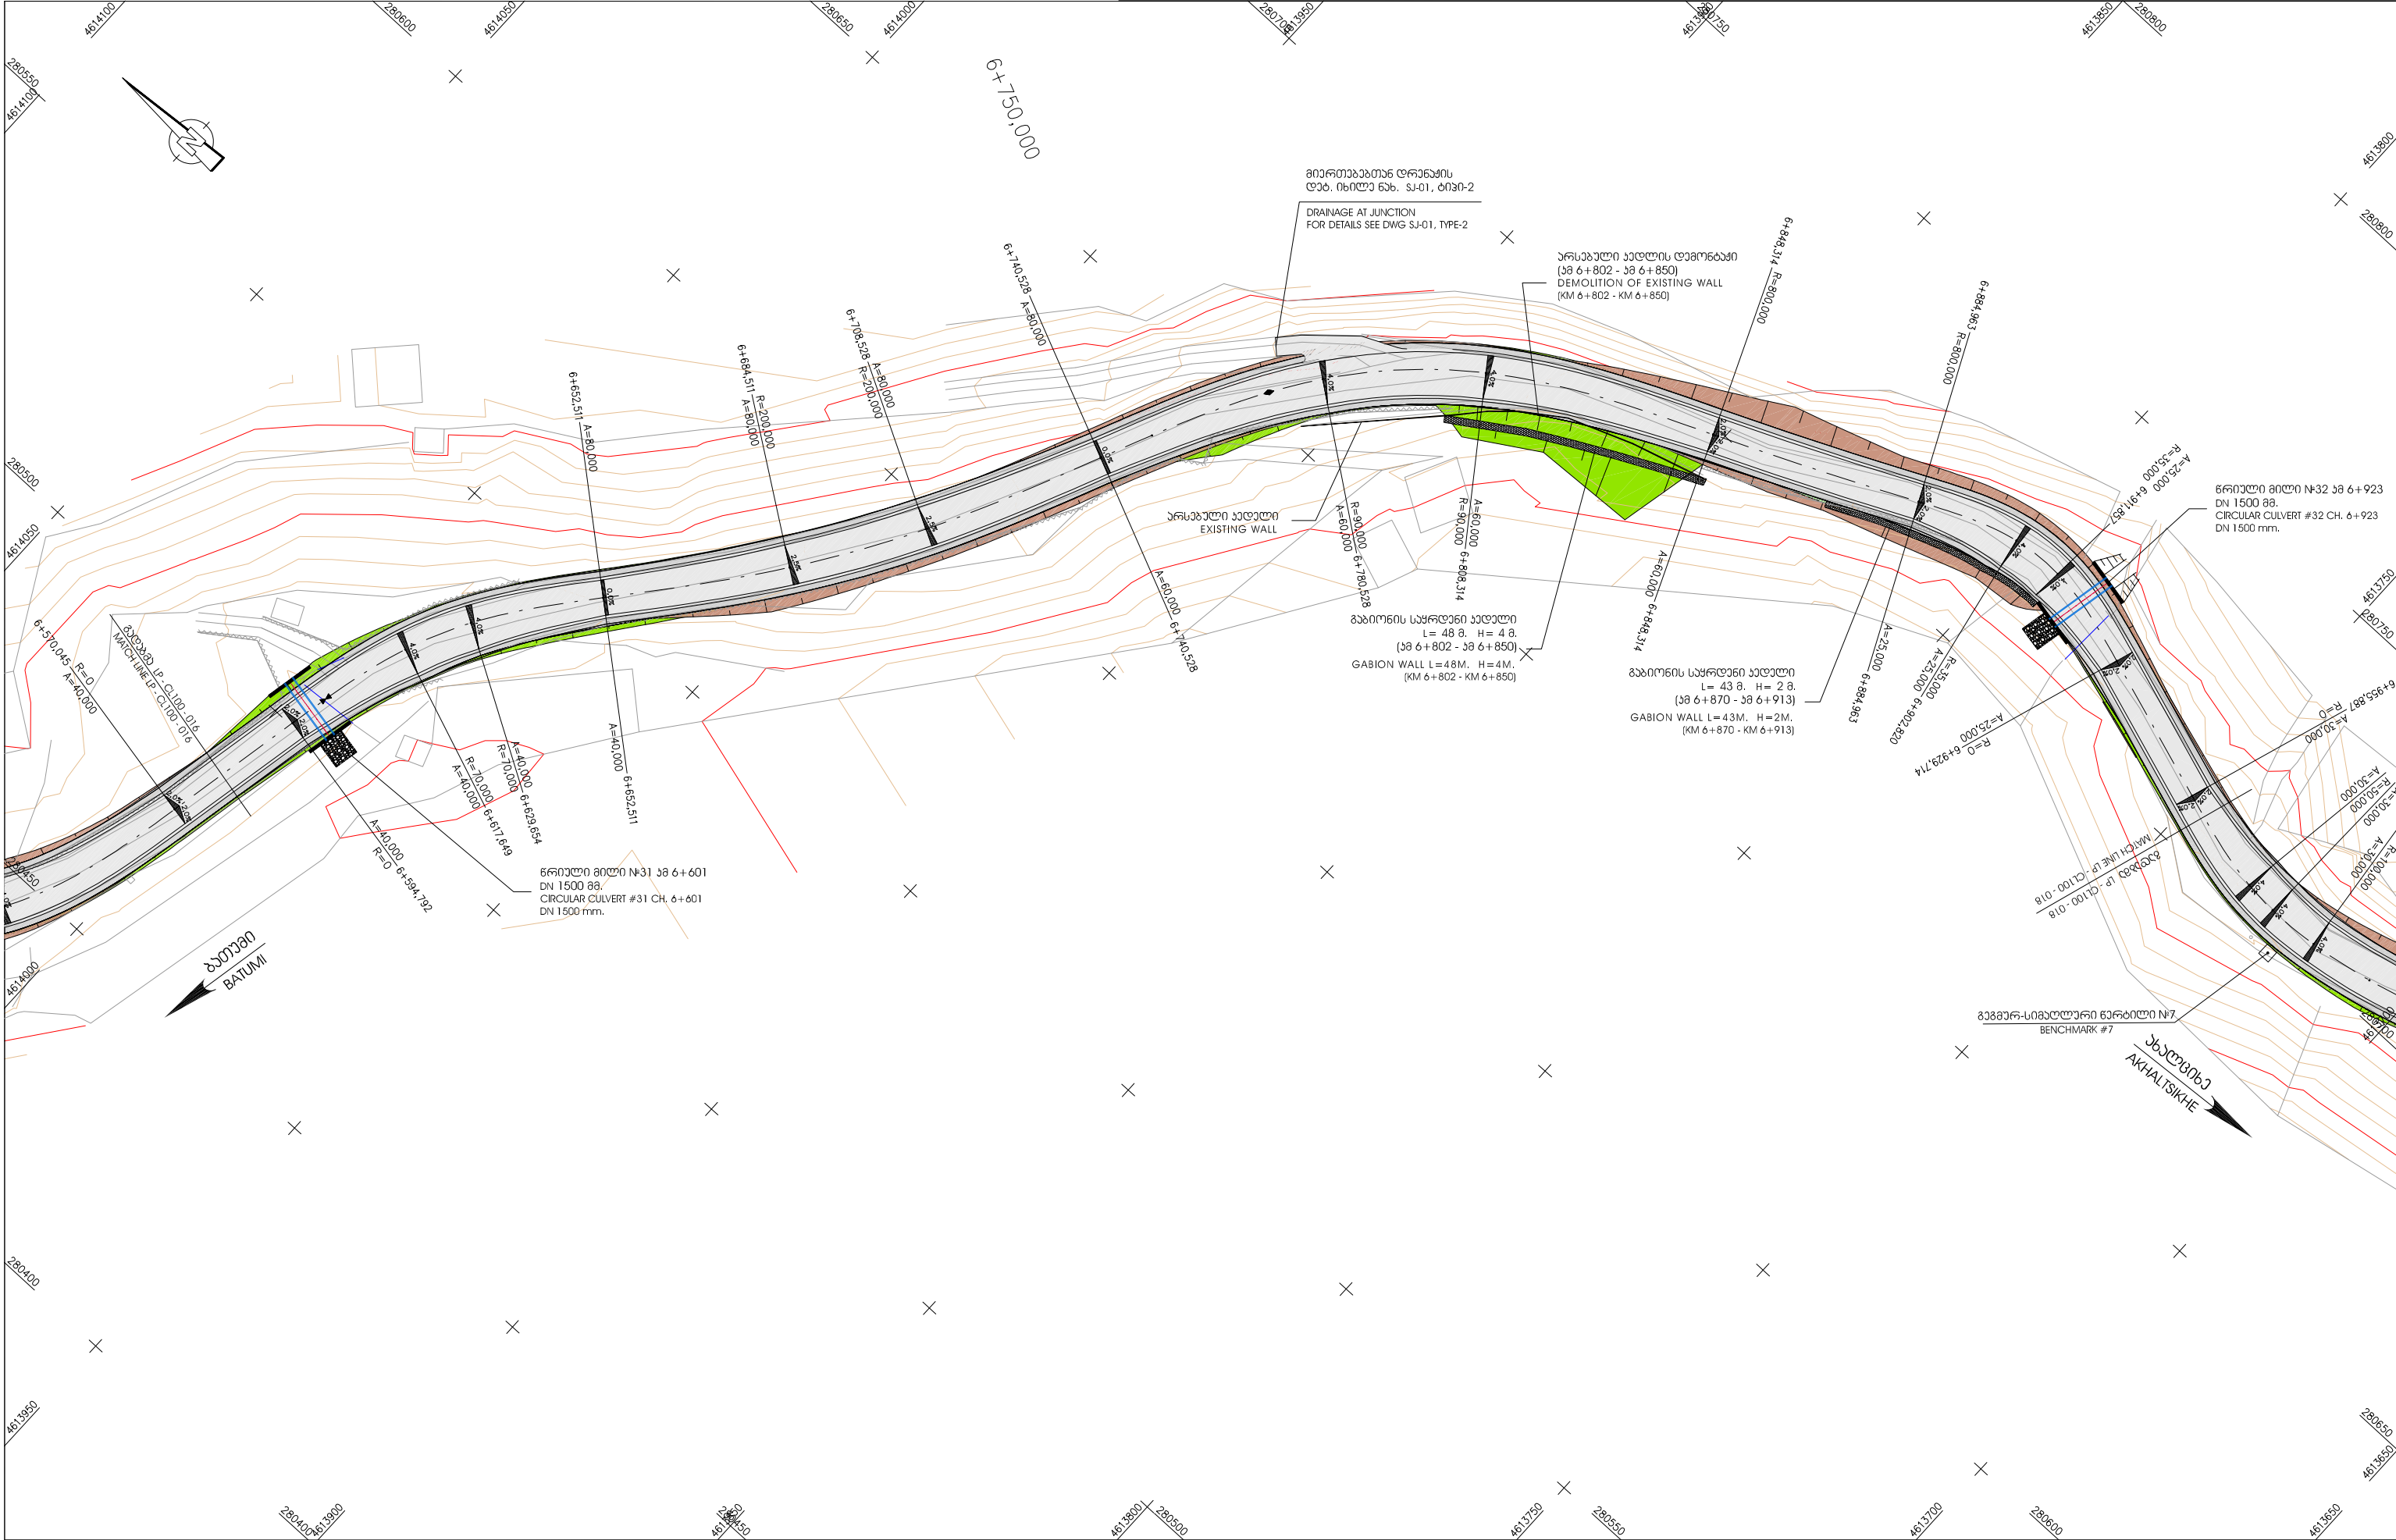
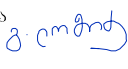


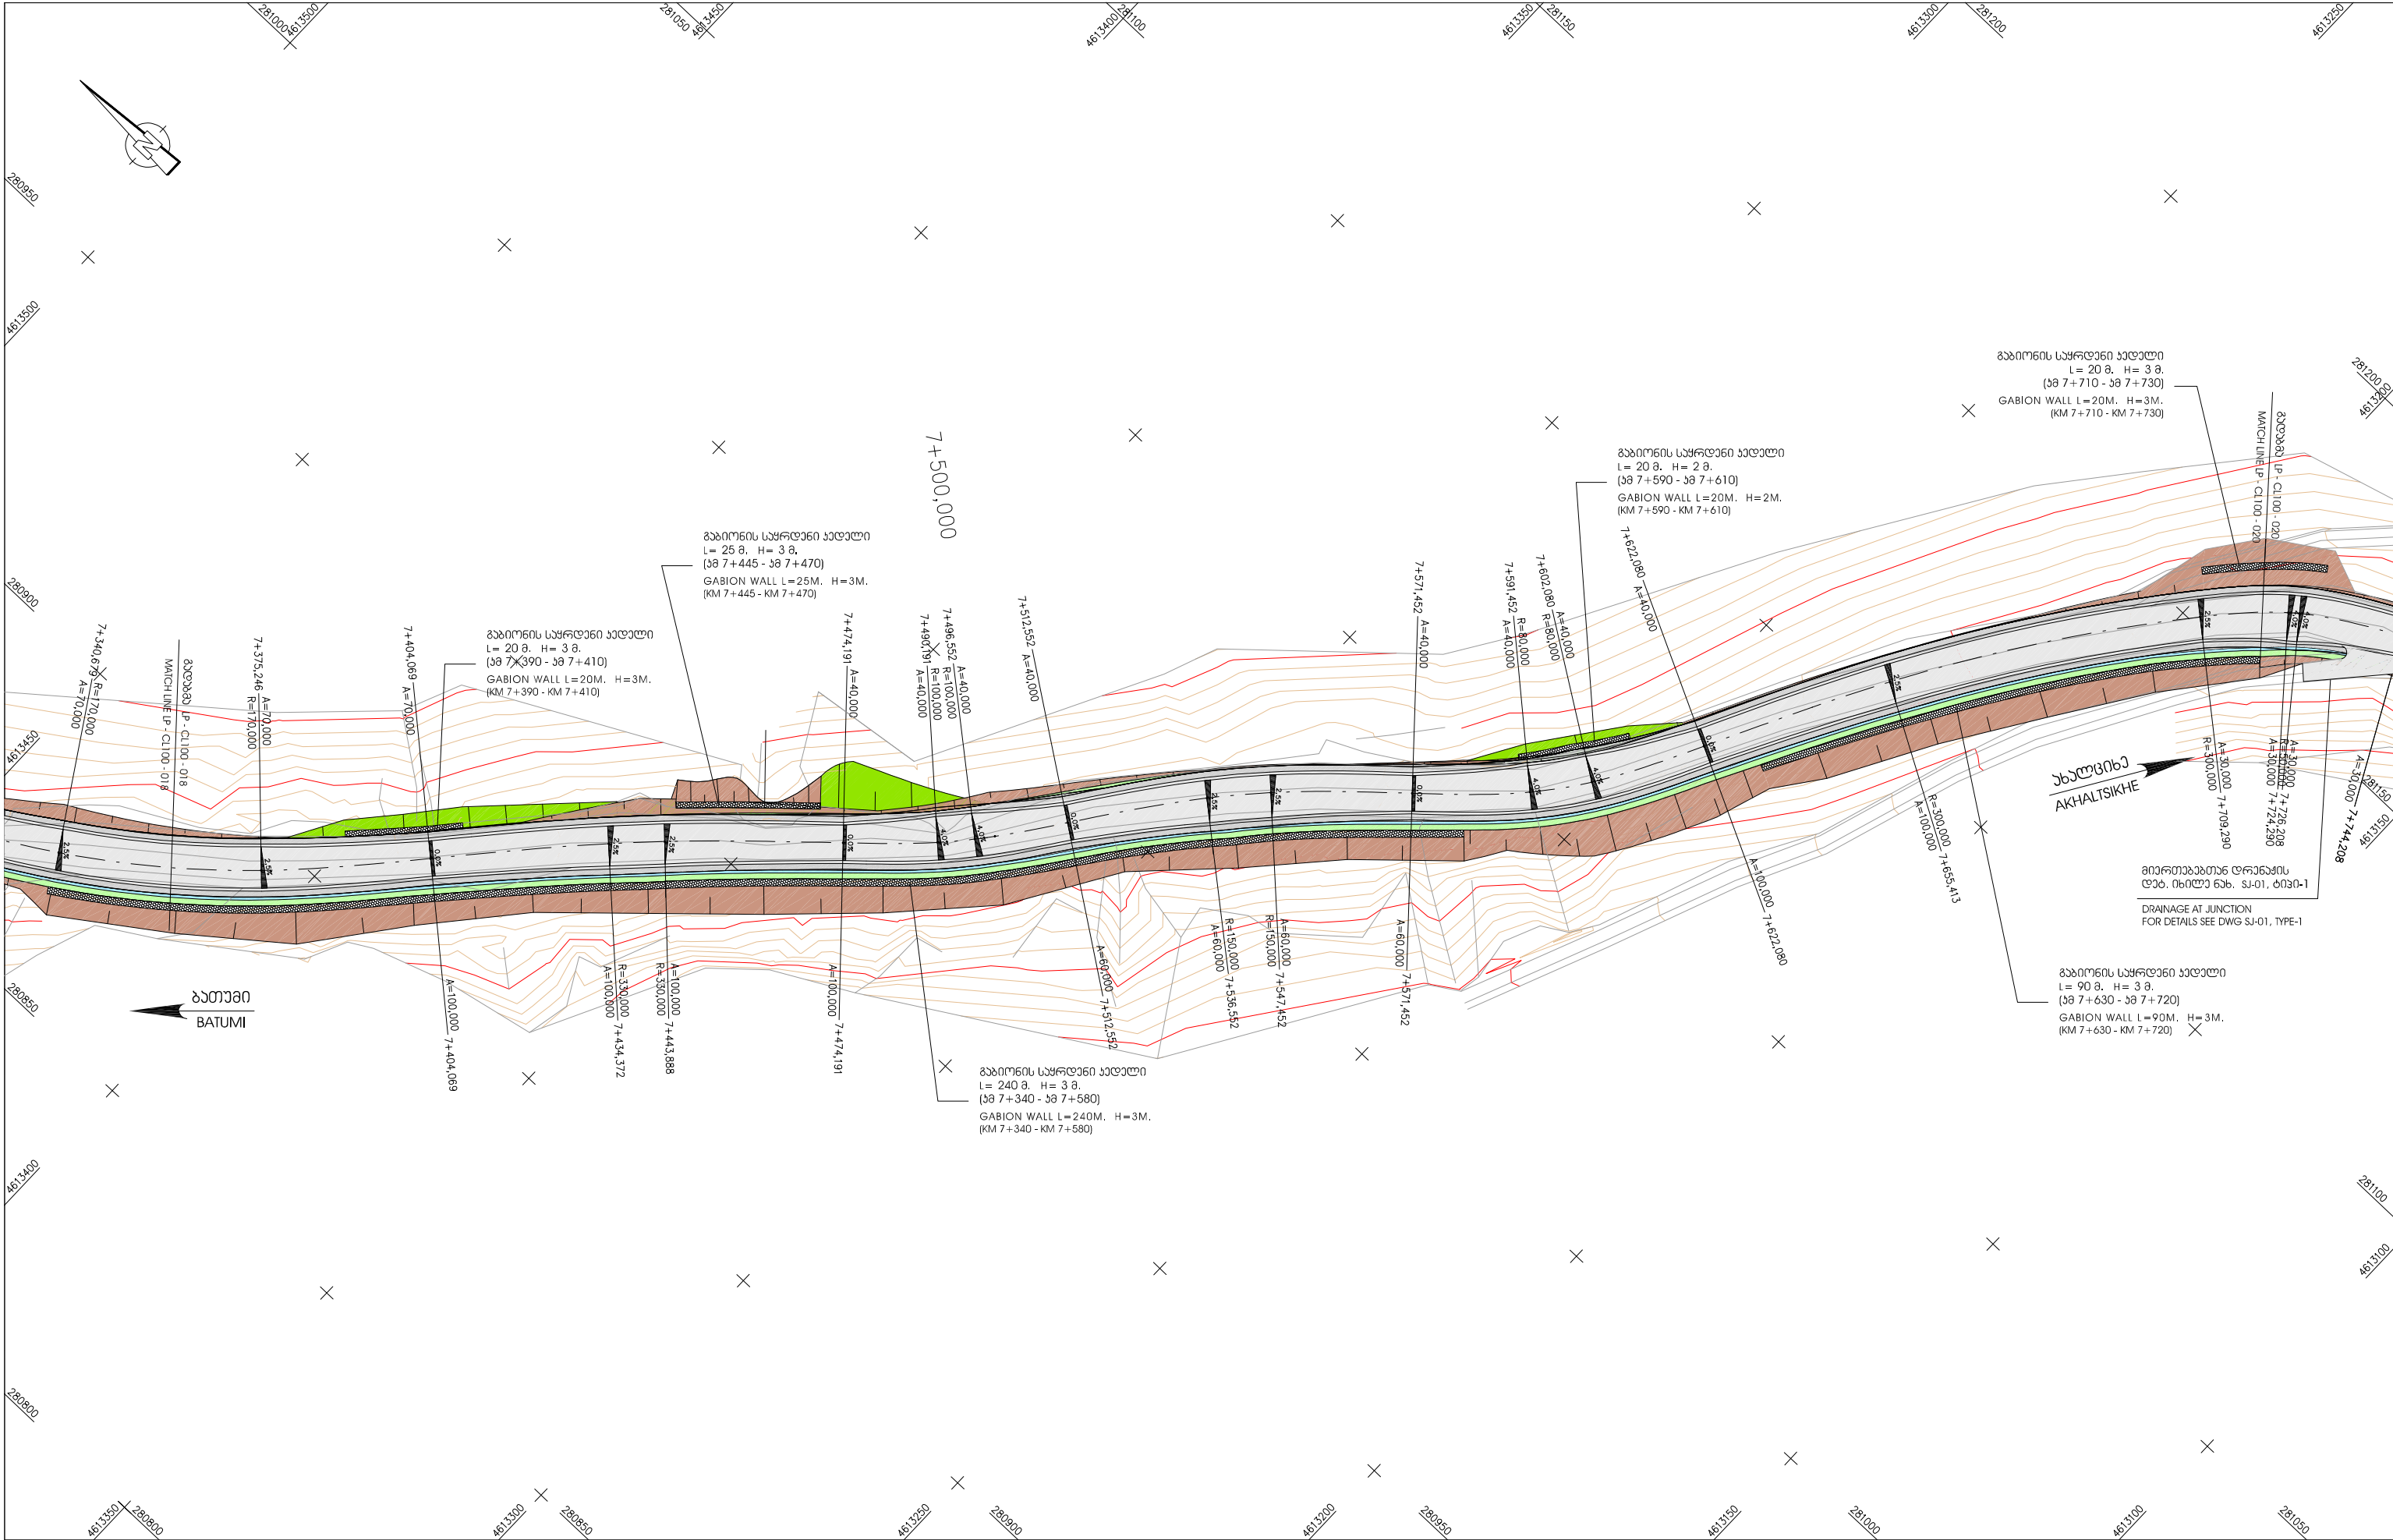



 საგარეო ურთიერთობების მინისტრის განყოფილება საგარეო ურთიერთობების განყოფილება საგარეო ურთიერთობების განყოფილება EMPLOYER: MINISTRY OF REGIONAL DEVELOPMENT AND INFRASTRUCTURE OF GEORGIA ROADS DEPARTMENT OF GEORGIA	პროექტის სახელი: „კოკს კონსალტ“ გმბი. 		CONSULTANT: KOCKS CONSULT GMBH, საავტომობილო გზა: ბათუმი(ანგისა) - ახალციხე მონტაჟის გზის გზისპირის ურთიერთობის კმ 0+000 - კმ 29+732 Road: Batumi(Angisa) - Akhaltsikhe Section: Khulo-Goderdzi Pass km 0+000 - km 29+732	დაამტკიცა: APPROVED:	განმარტების DRAWING N LP-CL100-017
	შეამტკიცა DESIGNED 		შეამტკიცა CHECKED 	თარიღი DATE	თარიღი DATE
	გზის გზის LAG PLAN		გზის გზის LAG PLAN	მასშტაბი SCALE 1:1000	მასშტაბი SCALE 1:1000
	კონსალტის სახელი / CHAINAGE: 6+580 - 6+960		კონსალტის სახელი / CHAINAGE: 6+580 - 6+960	ნახაზის ორიგინალური ზომა ORIGINAL DRAWING SIZE A3	ნახაზის ორიგინალური ზომა ORIGINAL DRAWING SIZE A3

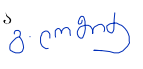


 დამკვეთი: სახაერო გზების რეგიონული განვითარებისა და ინფრასტრუქტურის სამინისტრო სახაერო გზების საავტომობილო გზების დეპარტამენტი EMPLOYER: MINISTRY OF REGIONAL DEVELOPMENT AND INFRASTRUCTURE OF GEORGIA ROADS DEPARTMENT OF GEORGIA	პროექტორი: „კოქს კონსალტინგ“ გმბი.  CONSULTANT: KOCKS CONSULT GMBH,		საავტომობილო გზა: ბათუმის(ანგისა) - ახალგორის მონაკვეთი: ხულო- გოდერძის უღელტეხილი კმ 0+000 - კმ 29+732 Road: Batumi(Angisa) - Akhaltsikhe Section: Khulo-Goderdzi Pass km 0+000 - km 29+732	დ ა ა მ ტ ვ ი ც ა: APPROVED:	6 ა ნ ა ზ ი DRAWING N	LP-CL100-019
	შ ე ა მ ტ ვ ი ც ა DESIGNED 		შ ე ა მ ტ ვ ი ც ა CHECKED 		თ ა რ ი ლ ი DATE	2 0 1 3
	შ ე ა მ ტ ვ ი ც ა DESIGNED		შ ე ა მ ტ ვ ი ც ა CHECKED		გზის გეგმა LAG PLAN	მასშტაბი SCALE 1:1000
კედი: 7+360 - 7+720					თ ა რ ი ლ ი DATE	

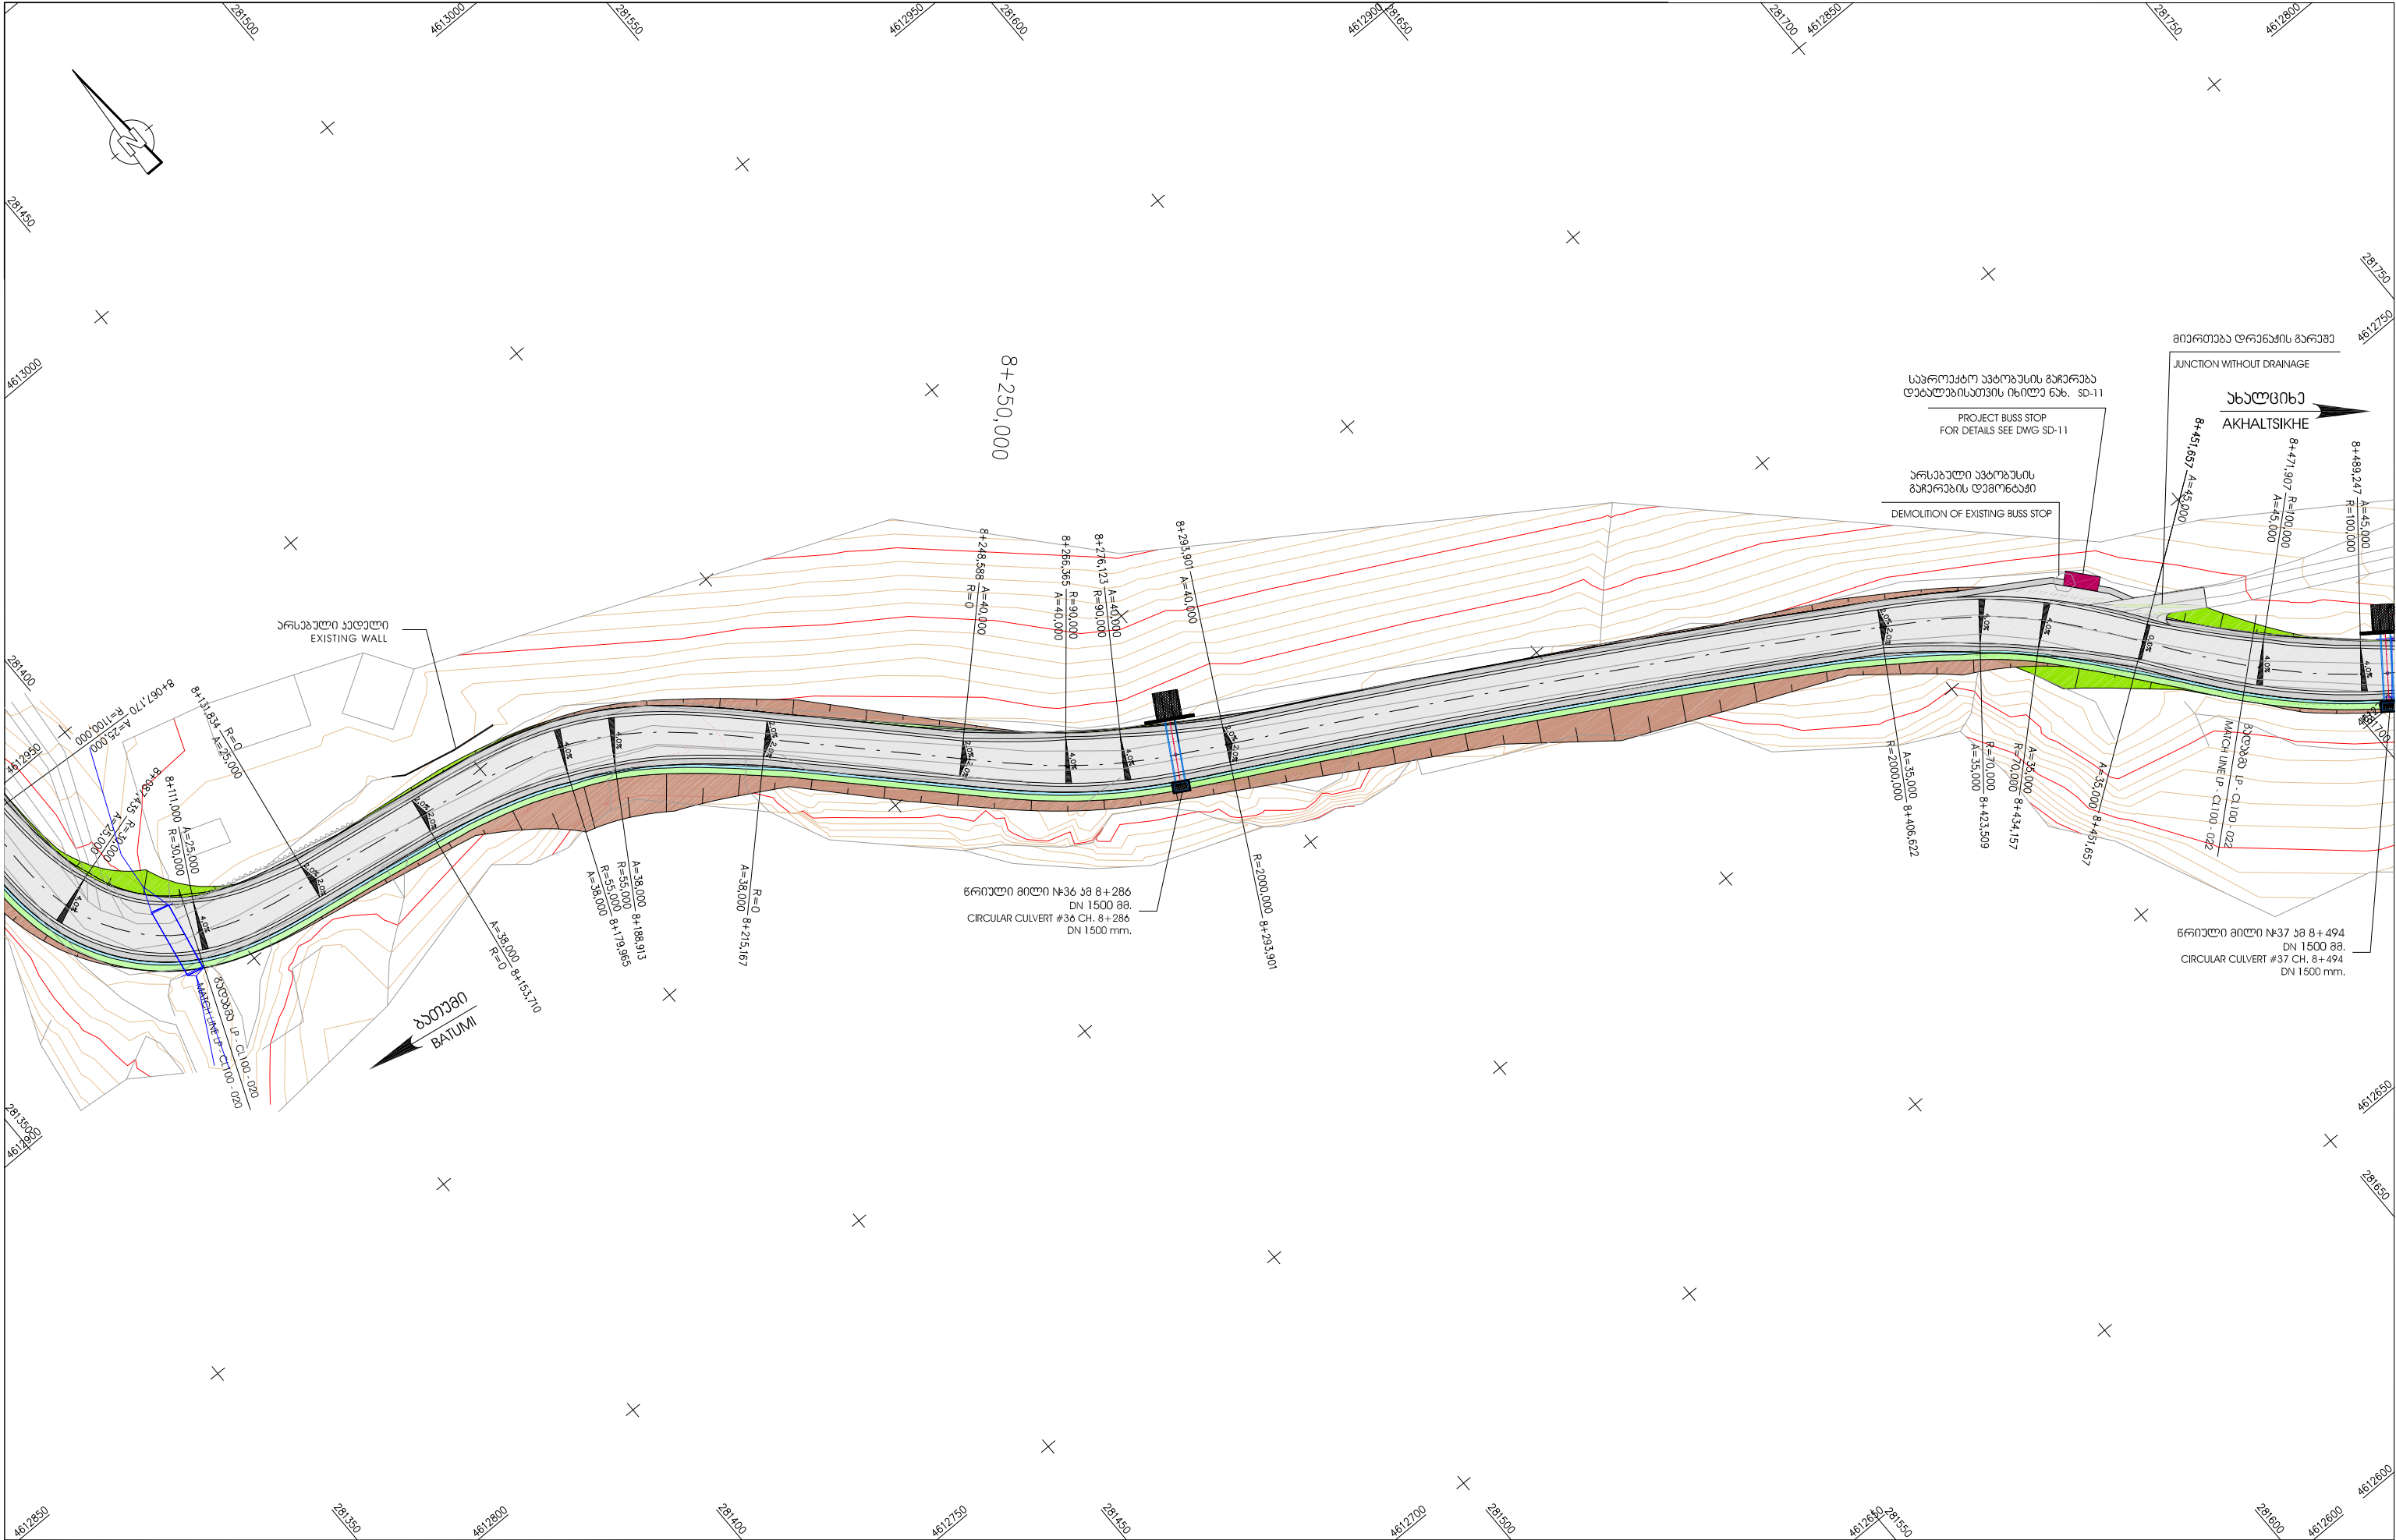

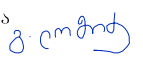
 ფაჩვეთი: საქართველოს რეგიონული განვითარებისა და ინფრასტრუქტურის სამინისტრო საქართველოს საავტომობილო გზების დეპარტამენტი EMPLOYER: MINISTRY OF REGIONAL DEVELOPMENT AND INFRASTRUCTURE OF GEORGIA ROADS DEPARTMENT OF GEORGIA	პროექტანტი: „კოქს კონსალტ“ GMBH.  CONSULTANT: KOCKS CONSULT GMBH.		საავტომობილო გზა: ბათუმის(ანგისა) - ახალციხე მიწისკვეთი: ხულო- გოდერძის უღელტეხილი კმ 0+000 - კმ 29+732 Road: Batumi(Angisa) - Akhaltsikhe Section: Khulo-Goderdzi Pass km 0+000 - km 29+732	დაამტკიცა: APPROVED:	გ ა ნ ა ზ ი DRAWING N LP-CL100-021
	შეამოწმა DESIGNED 		შეამოწმა CHECKED 	გზის გეგმა LAG PLAN ჯილდომებები / CHAINAGE: 8+100 - 8+470	თ ა რ ი ღ ი DATE 2013
				მასშტაბი 1:1000 SCALE ნახაზის ორიგინალური ზომა ORIGINAL DRAWING SIZE A3	

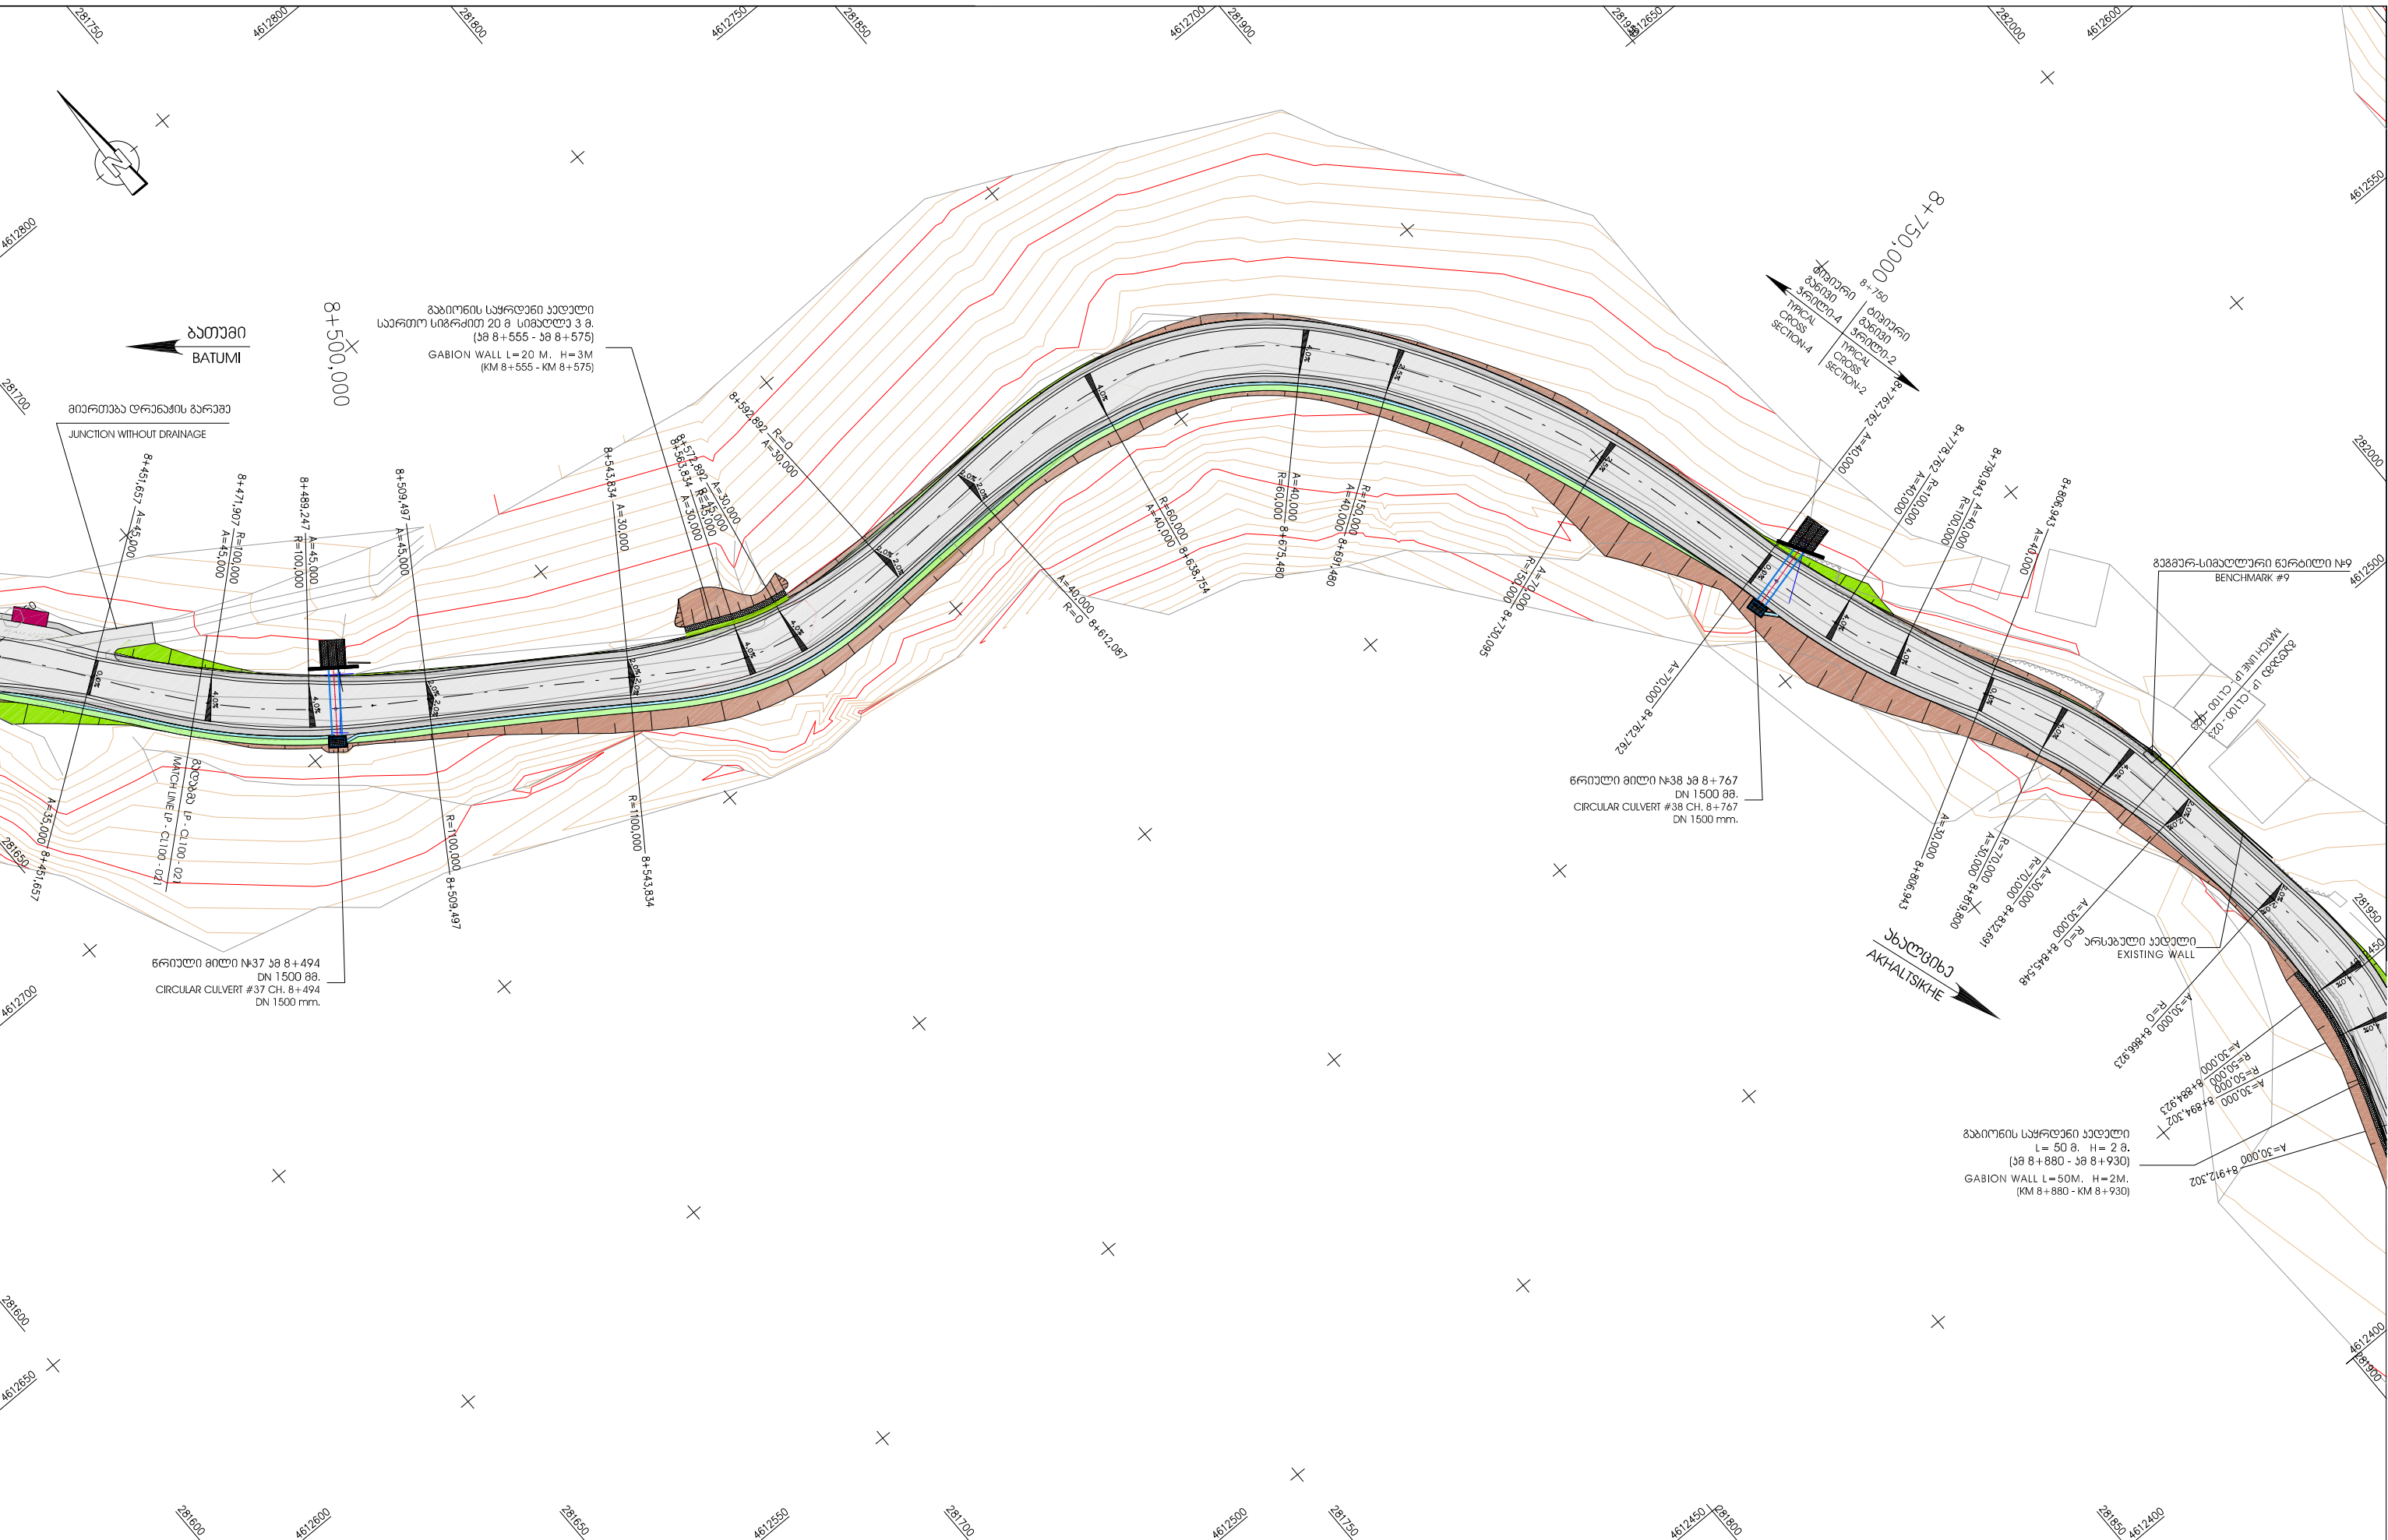


 ფაჩვევით: საქართველოს რეგიონული განვითარებისა და ინფრასტრუქტურის სამინისტრო საქართველოს საავტომობილო გზების დეპარტამენტი EMPLOYER: MINISTRY OF REGIONAL DEVELOPMENT AND INFRASTRUCTURE OF GEORGIA ROADS DEPARTMENT OF GEORGIA	პროექტორი: „კოქს კონსალტი“ GmbH,  CONSULTANT: KOCKS CONSULT GmbH,	საავტომობილო გზა: ბათუმი(ანგისა) - ახალციხე მიწაქვეითი: ხულო- გოდერძის უღელტეხილი კმ 0+000 - კმ 29+732 Road: Batumi(Angisa) - Akhaltsikhe Section: Khulo-Goderdzi Pass km 0+000 - km 29+732 გზის გეგმა LAG PLAN სიღრმეზომები / CHAINAGE: 8+470 - 8+840	დაამტკიცა: APPROVED: თარიღი DATE	ნახაზი DRAWING N LP-CL100-022
				თარიღი DATE 2013
				მასშტაბი SCALE 1:1000
				ნახაზის ორიგინალური ზომა ORIGINAL DRAWING SIZE A3

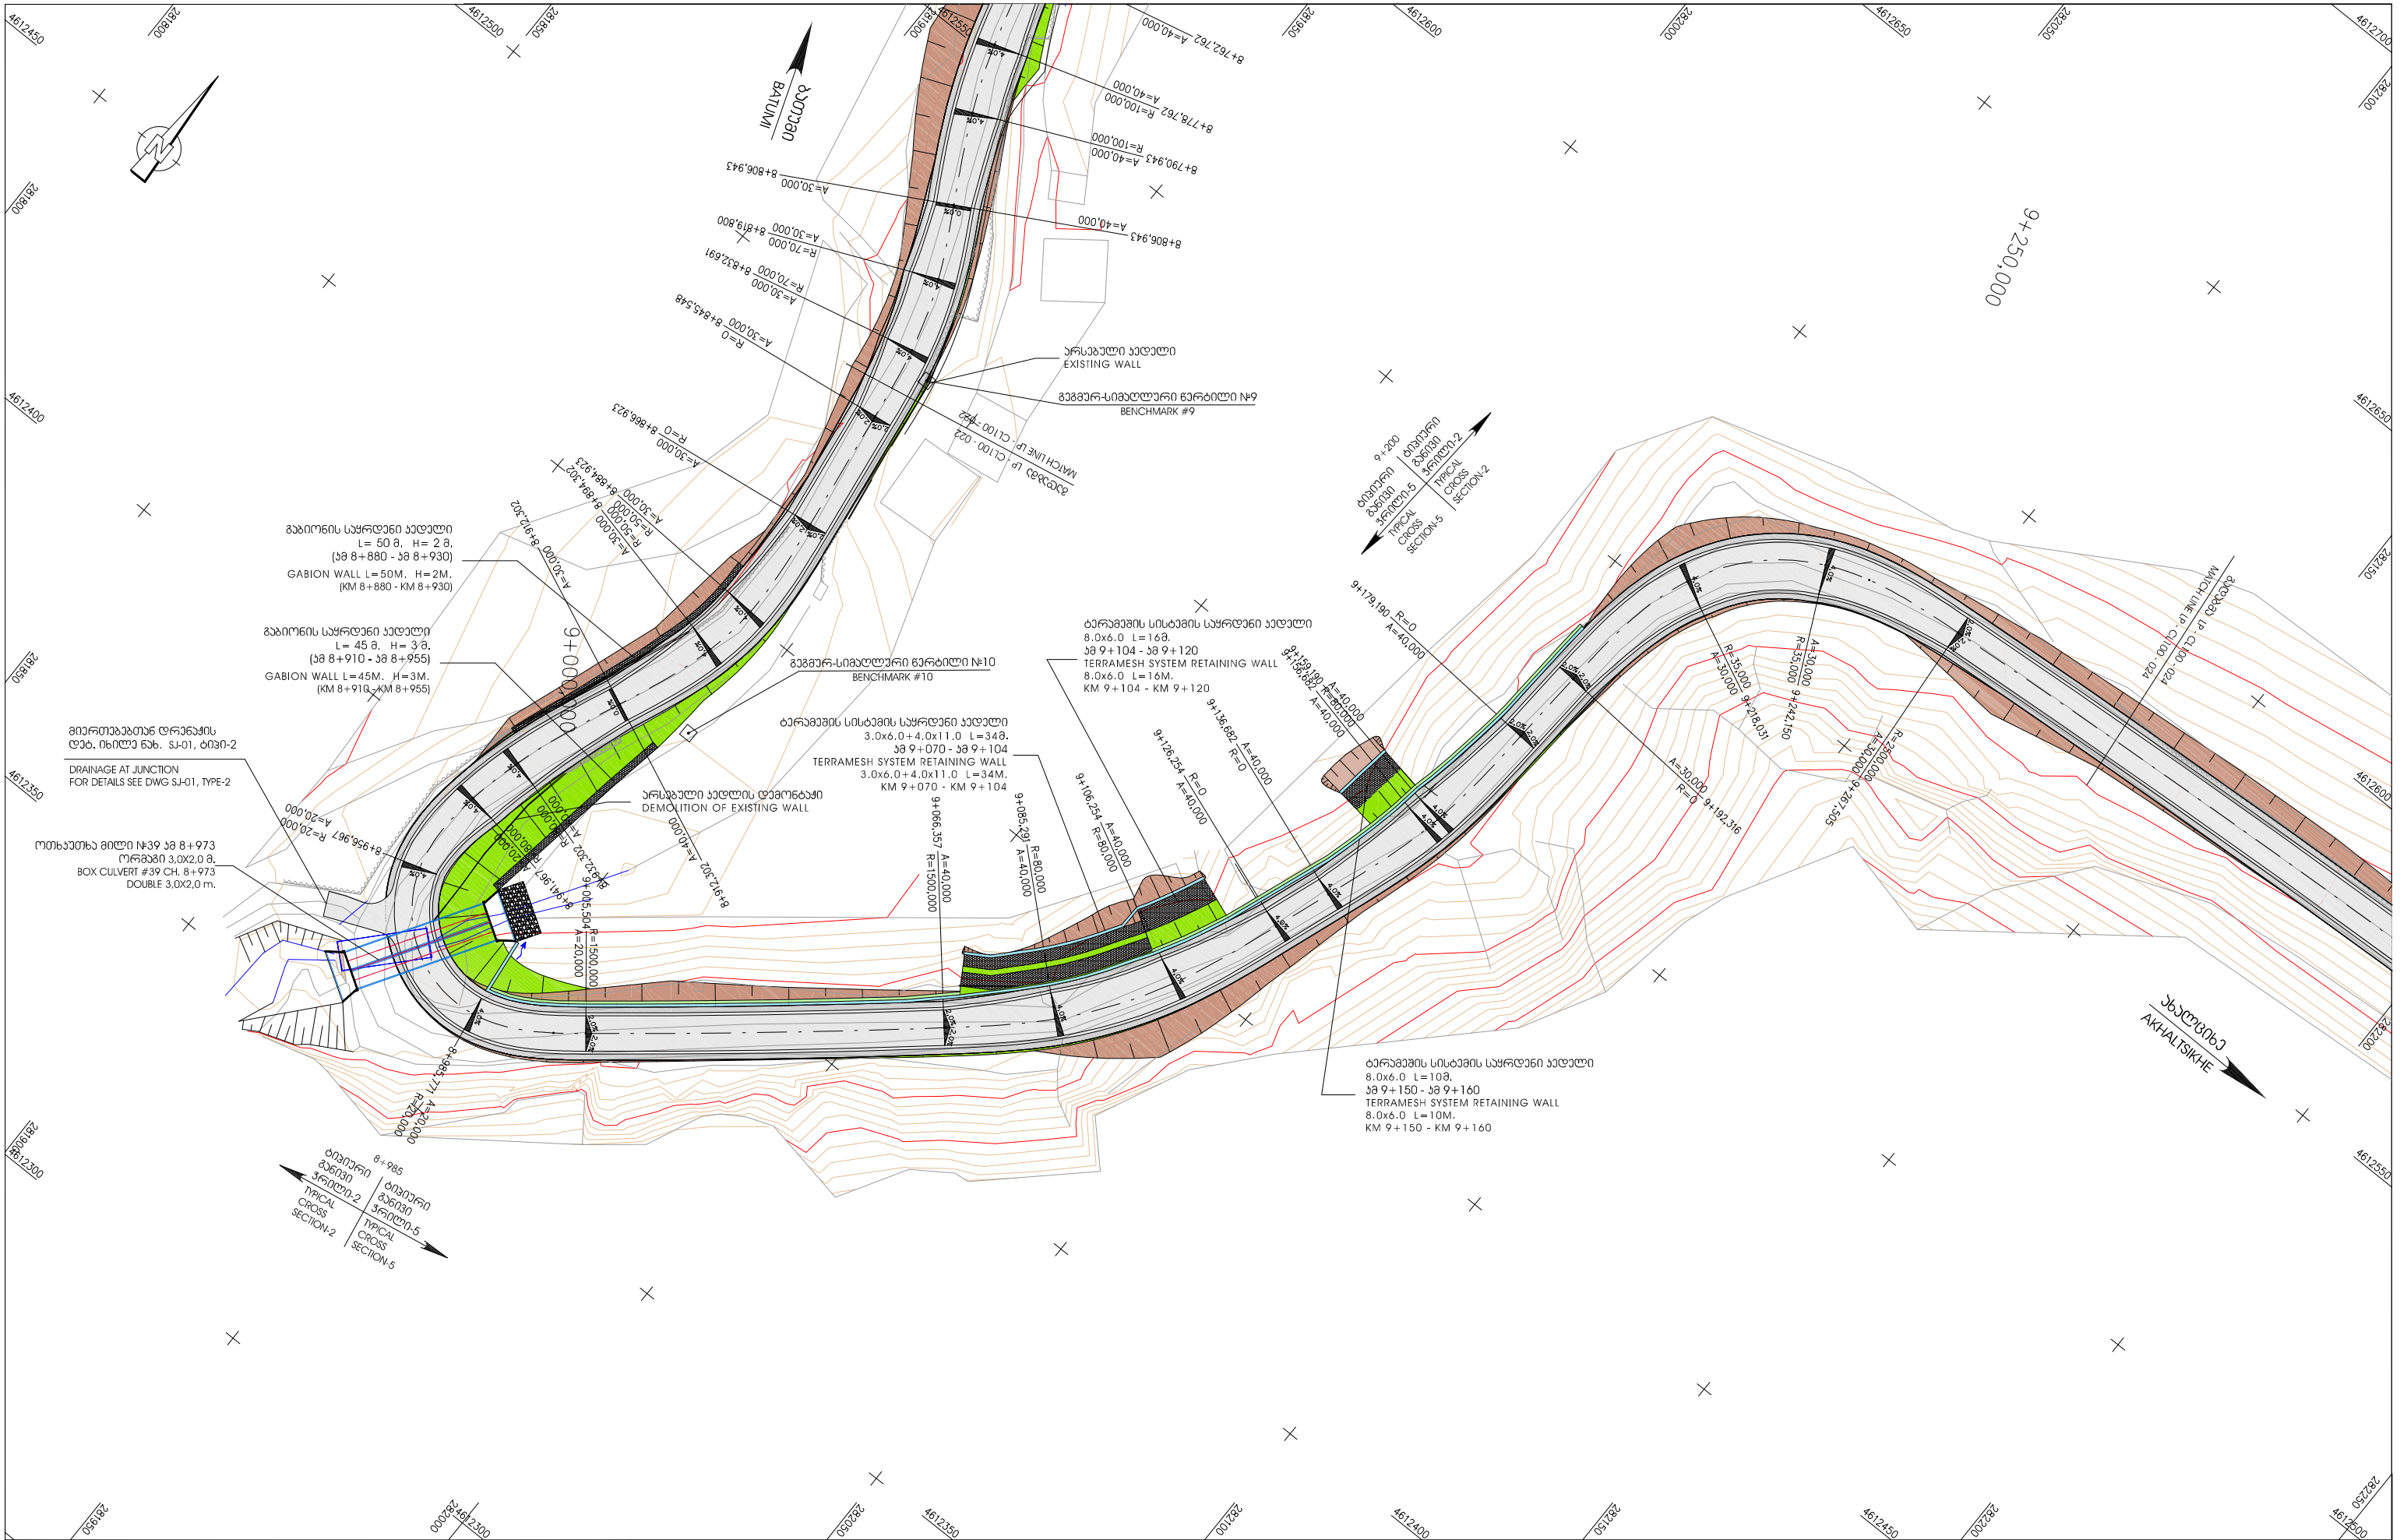


	დაგეგვით: საპროექტო გზის რეკონსტრუქციის და მოვლის სამსახურის საინჟინერო სამსახურის საავტომობილო გზების დეპარტამენტი EMPLOYER: MINISTRY OF REGIONAL DEVELOPMENT AND INFRASTRUCTURE OF GEORGIA ROADS DEPARTMENT OF GEORGIA	პროექტორი: „კოქს კონსალტინგ“ გმბი. CONSULTANT: KOCKS CONSULT GMBH.		საავტომობილო გზა: ბათუმი(ანგისა) - ახალციხე გზისაკვეთი: ხულო- გოდერძის უღელტეხილი კმ 0+000 - კმ 29+732 Road: Batumi(Angisa) - Akhaltsikhe Section: Khulo-Goderdzi Pass km 0+000 - km 29+732	დაამტკიცა: APPROVED:	ნახაზის DRAWING N	LP-CL100-023
		შეამუშავა DESIGNED 				თარიღი DATE	2013
		შეამოწმა CHECKED 				მასშტაბი SCALE	1:1000
		გზის გეგმა LAG PLAN ხაზგაგრძელები / CHAINAGE: 8+840 - 9+300				ნახაზის ორიგინალური ზომა ORIGINAL DRAWING SIZE	A3

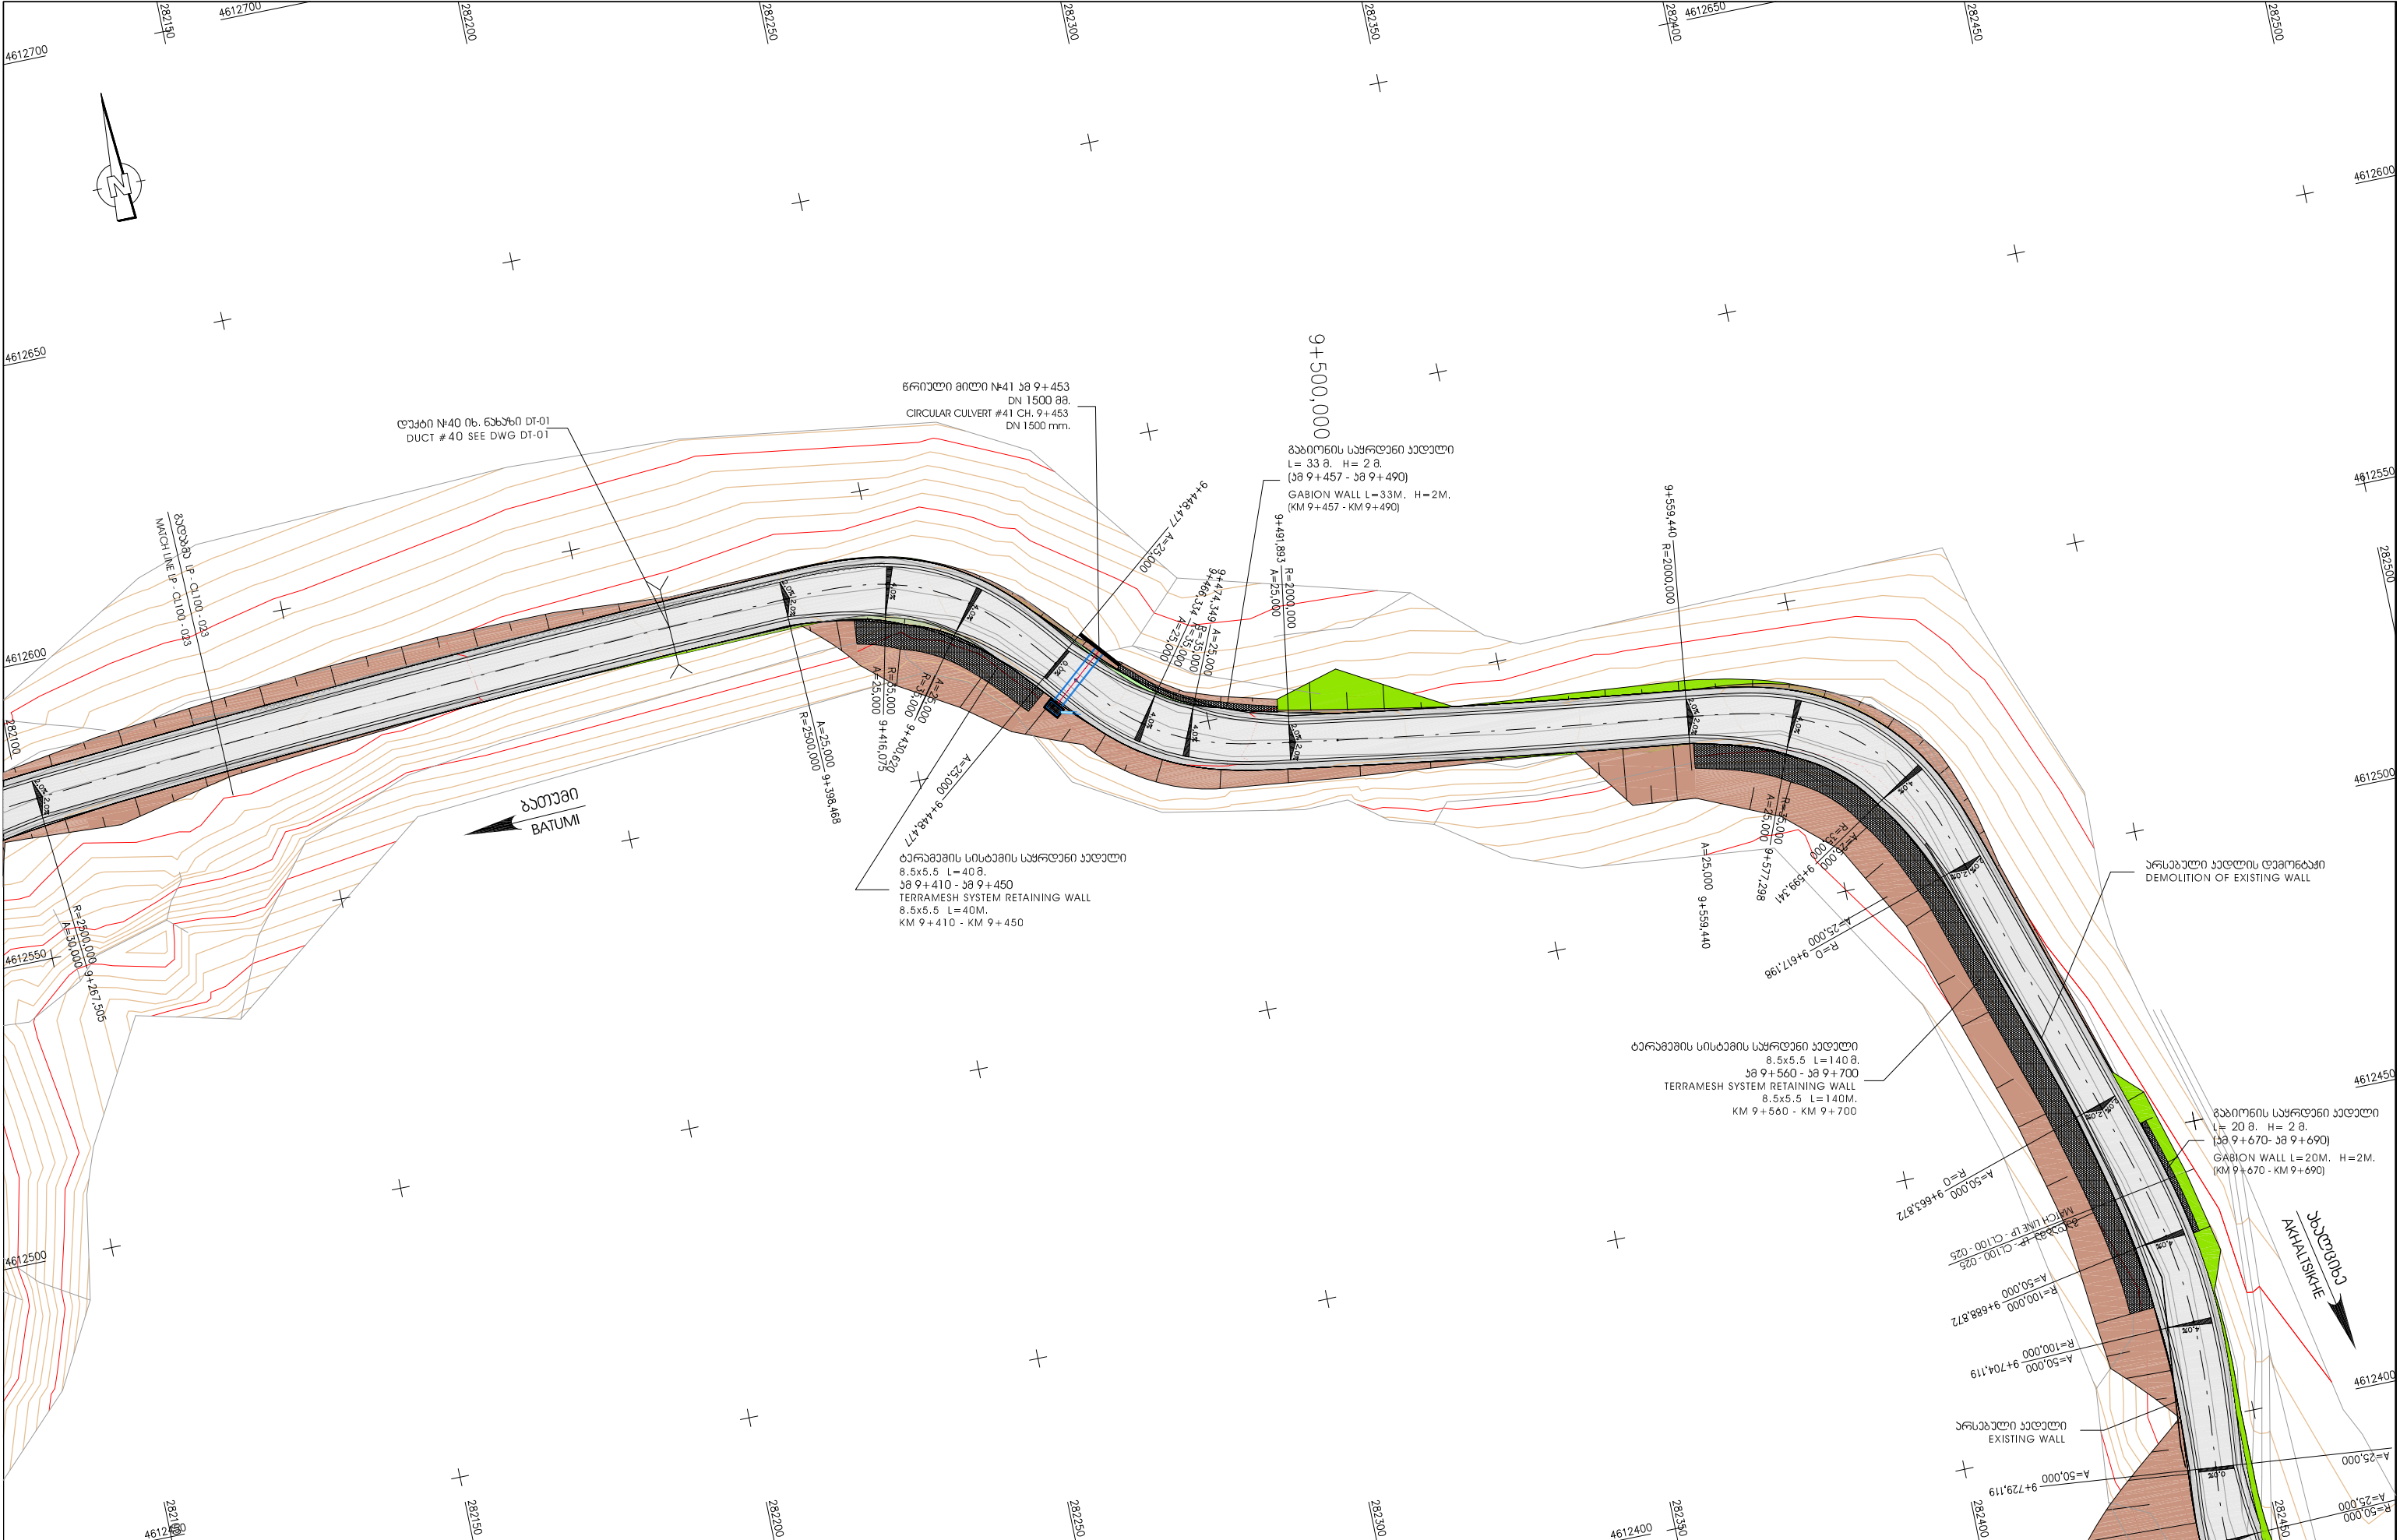



 EMPLOYER: MINISTRY OF REGIONAL DEVELOPMENT AND INFRASTRUCTURE OF GEORGIA ROADS DEPARTMENT OF GEORGIA	პროექტორი: „კოქს კონსალტი“ გმბი,  CONSULTANT: KOCKS CONSULT GMBH,	საავტორიზაციო ორგანო: გზის დეპარტამენტი - ახალციხის მონიტორინგი: ხულო-გოდერძის უღებლობის კმ 0+000 - კმ 29+732 Road: Batumi(Angisa) - Akhalsikhe Section: Khulo-Goderdzi Pass km 0+000 - km 29+732	შეამოწმა: შეამოწმა:	შეამოწმა: შეამოწმა:
	შეამოწმა: შეამოწმა:	შეამოწმა: შეამოწმა:	შეამოწმა: შეამოწმა:	შეამოწმა: შეამოწმა:
	შეამოწმა: შეამოწმა:	შეამოწმა: შეამოწმა:	შეამოწმა: შეამოწმა:	შეამოწმა: შეამოწმა:
	შეამოწმა: შეამოწმა:	შეამოწმა: შეამოწმა:	შეამოწმა: შეამოწმა:	შეამოწმა: შეამოწმა:

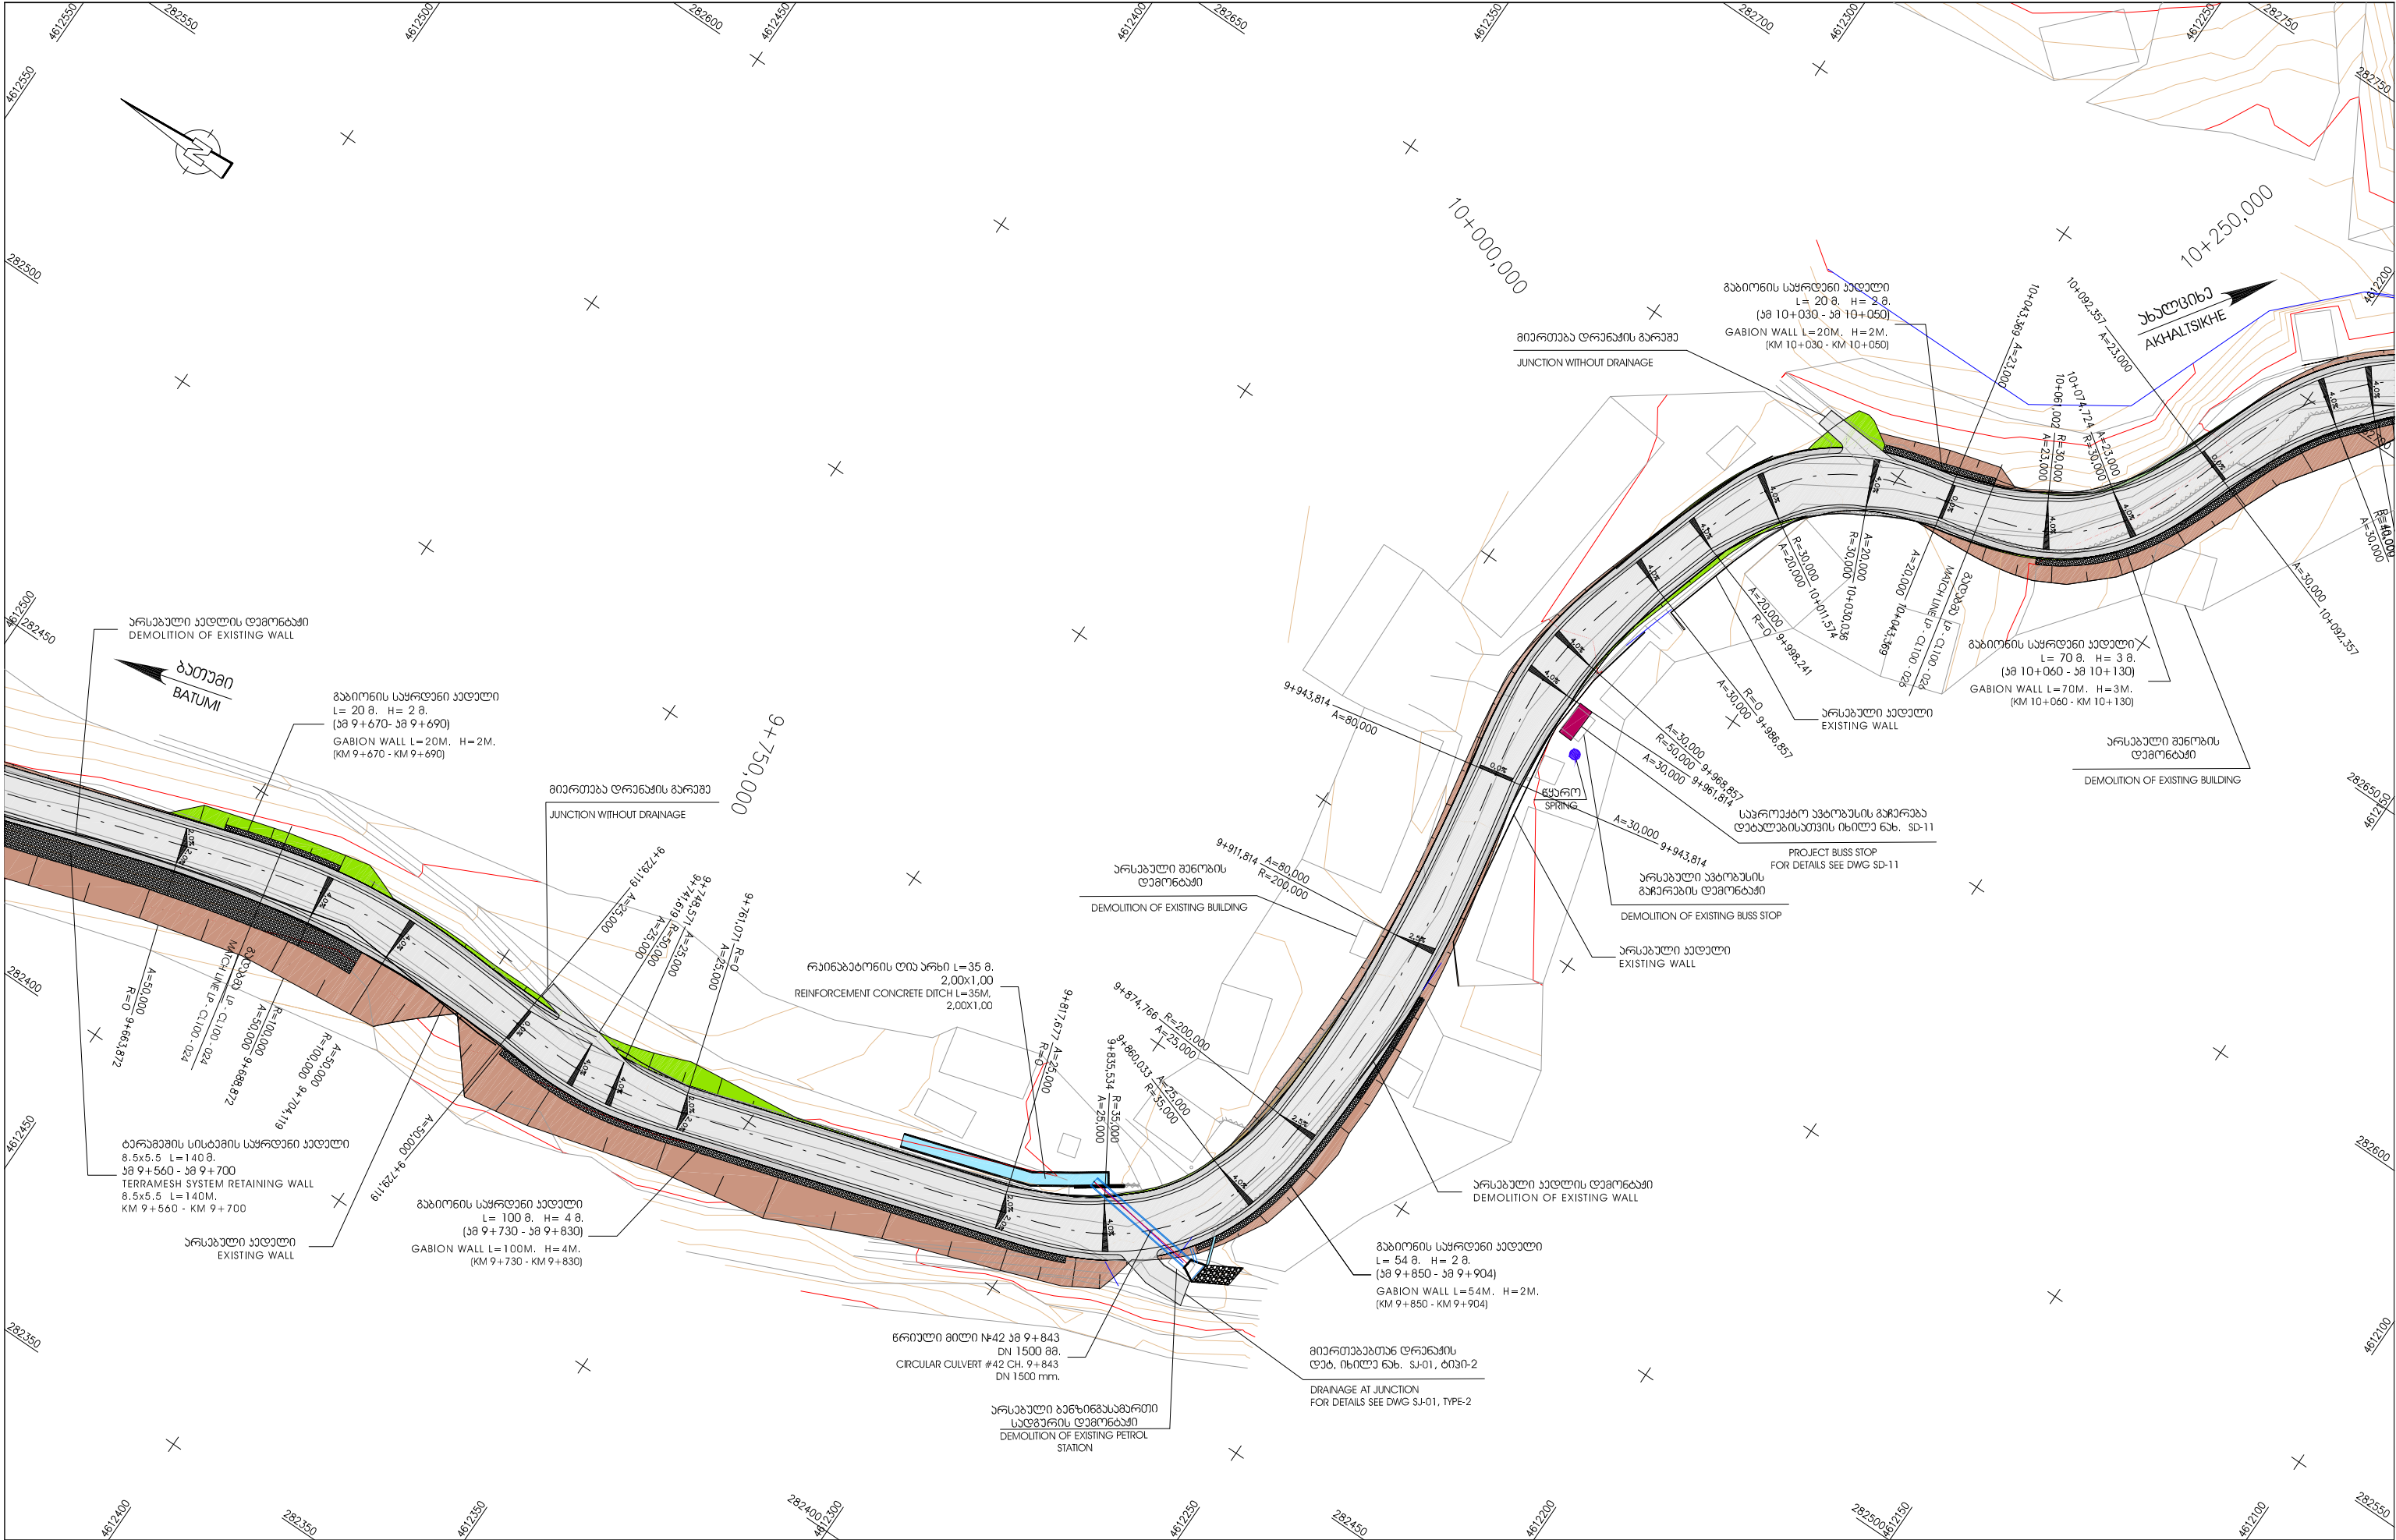


 დაამკვეთი: სახაერო გზების რეგიონული განვითარებისა და ინფრასტრუქტურის სამინისტრო სახაერო გზების საავტომობილო გზების დეპარტამენტი EMPLOYER: MINISTRY OF REGIONAL DEVELOPMENT AND INFRASTRUCTURE OF GEORGIA ROADS DEPARTMENT OF GEORGIA	პროექტორი: „კოქს კონსალტ“ გმბი. 		CONSULTANT: KOCKS CONSULT GMBH.	საავტორიზაციო გზა: ბათუმში(ანგისა) - ახალციხე მონტაჟი: ხულო- გოდერძის უღელტეხილი კმ 0+000 - კმ 29+732 Road: Batumi(Angisa) - Akhaltsikhe Section: Khulo-Goderdzi Pass km 0+000 - km 29+732	დაამტკიცა: APPROVED:	გ ა ნ ა ხ ი DRAWING N	LP-CL100-025
	შეამუშავა DESIGNED 		შეამოწმა CHECKED 	გზის გეგმა LAG PLAN	თარიღი: DATE	თარიღი: DATE	2013
				პროექტის სიგრძე / CHAINAGE: 9+680 - 10+050		მასშტაბი SCALE 1:1000	ნახაზის ორიგინალური ზომა ORIGINAL DRAWING SIZE A3

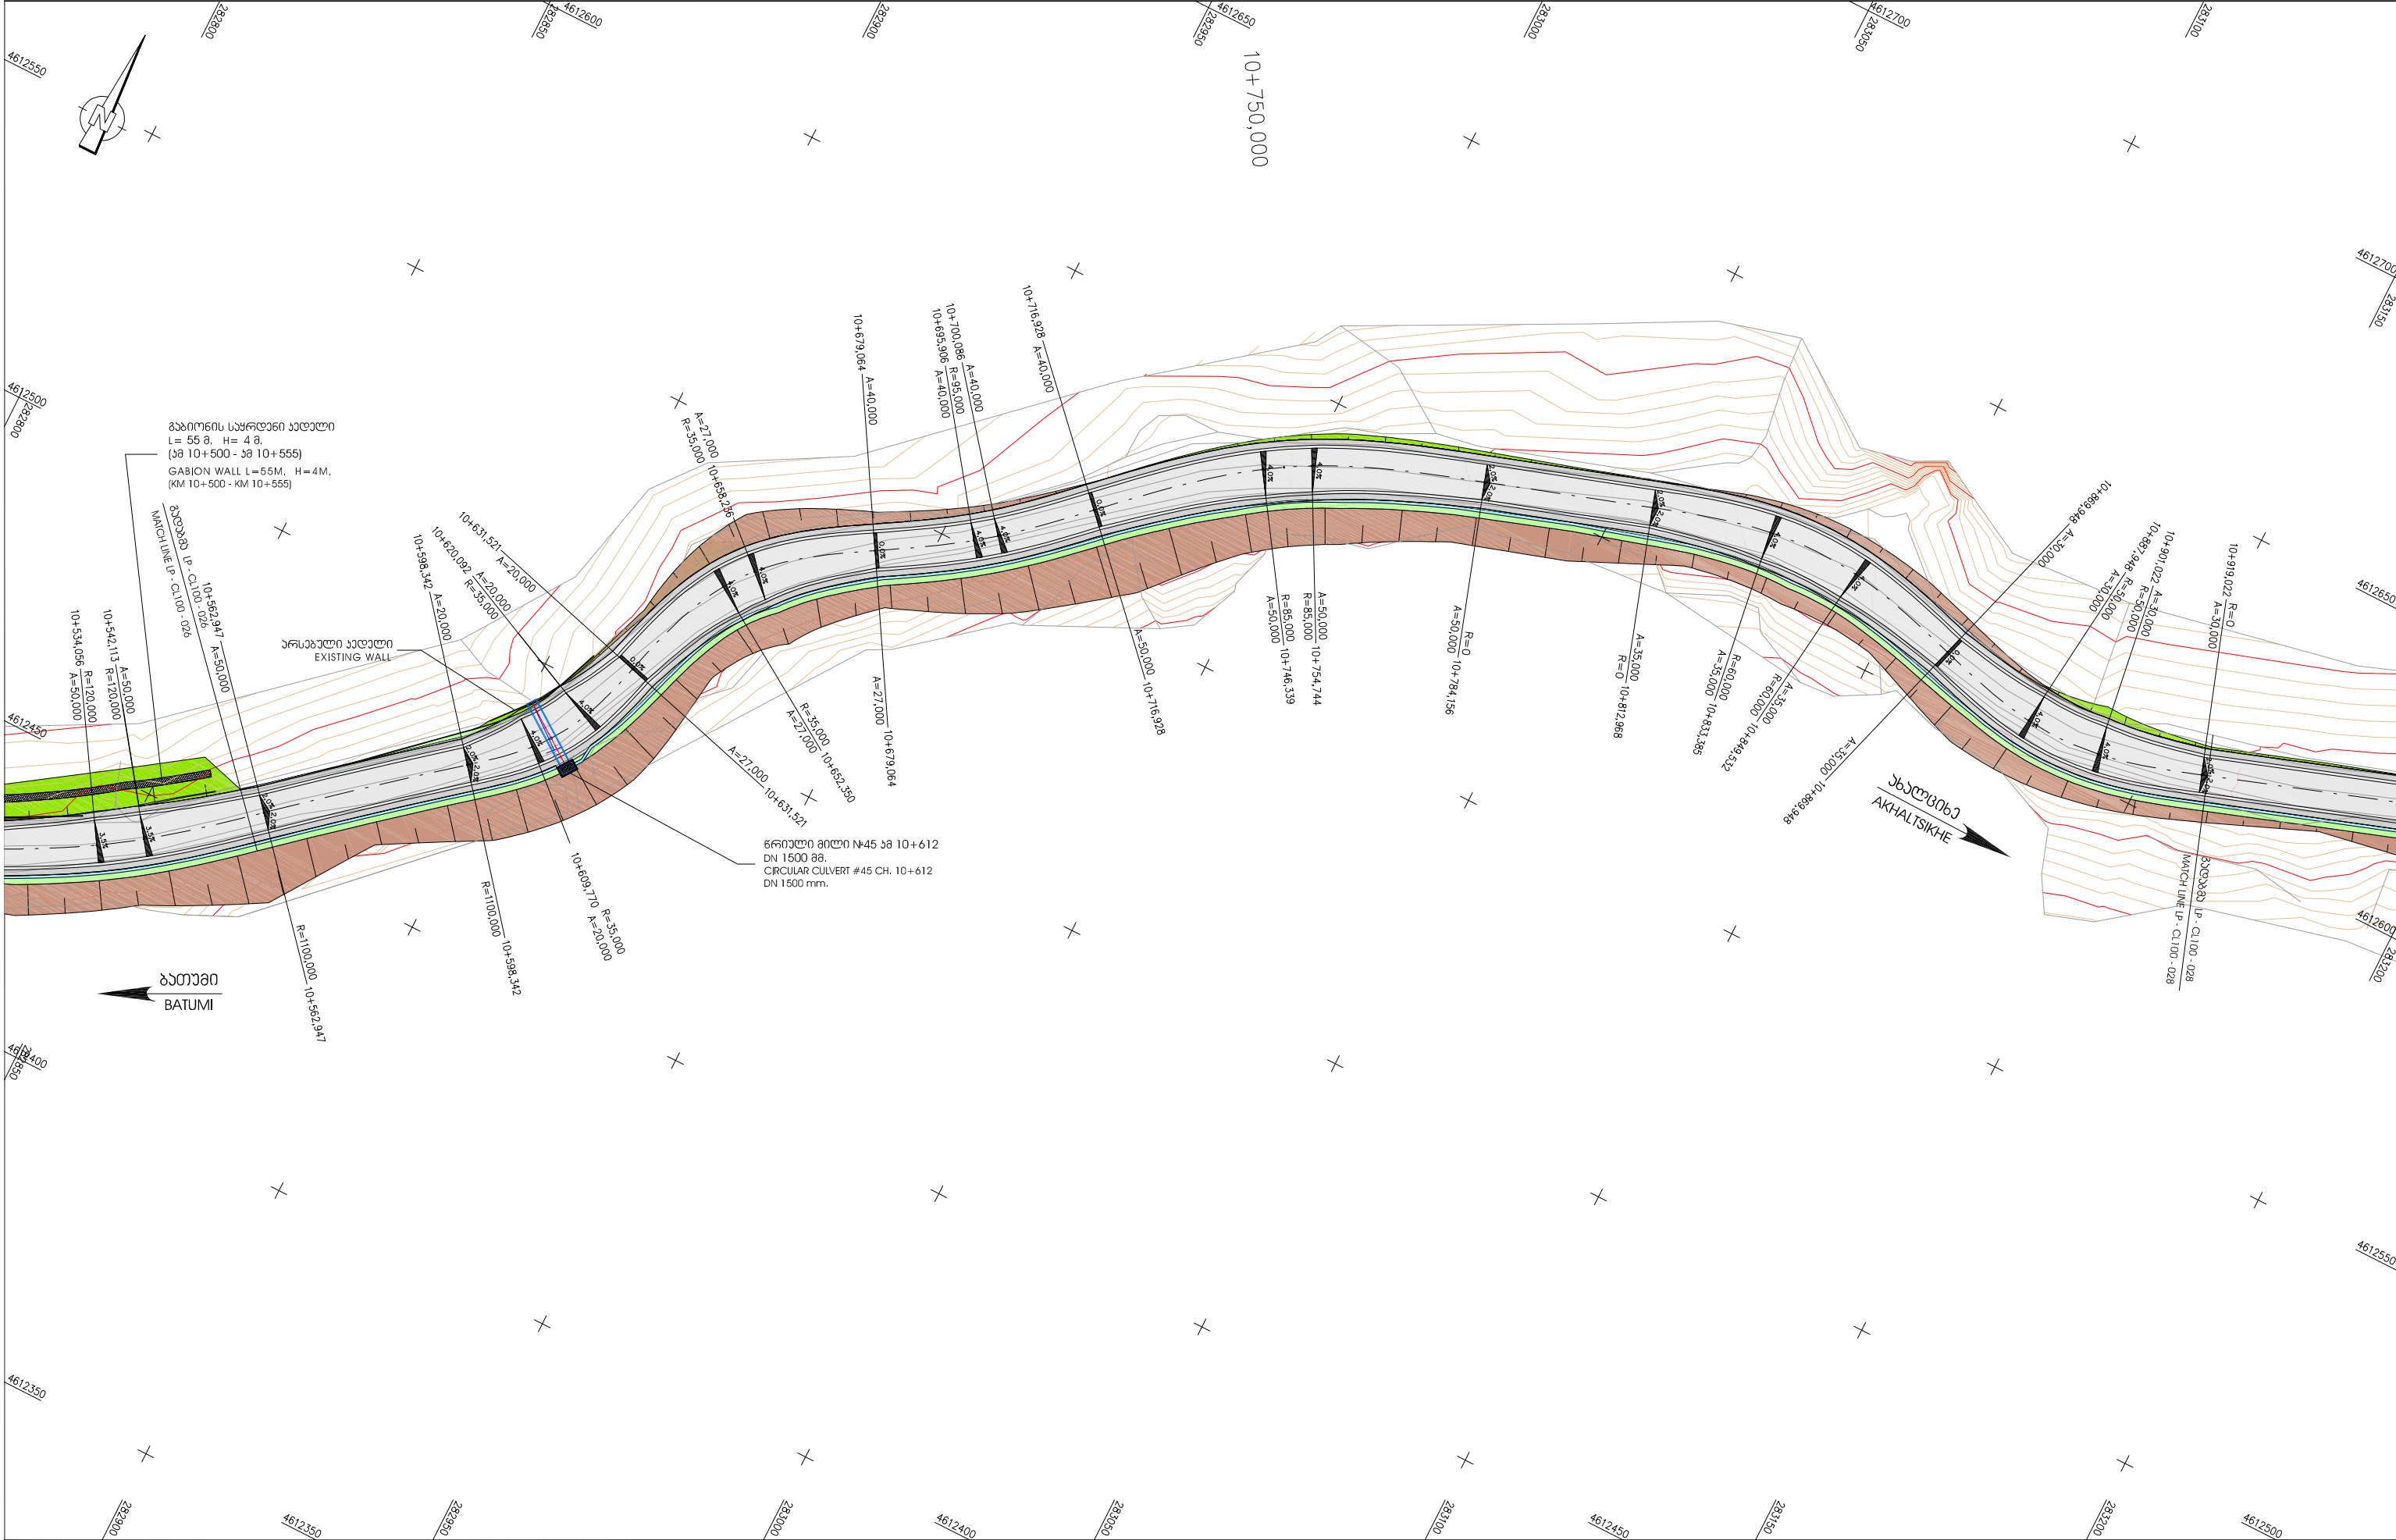

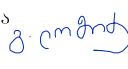
	დაამკვეთი: სახაერო გზების რეგიონული განვითარებისა და ინფრასტრუქტურის სამინისტრო სახაერო გზების საავტომობილო გზების დეპარტამენტი EMPLOYER: MINISTRY OF REGIONAL DEVELOPMENT AND INFRASTRUCTURE OF GEORGIA ROADS DEPARTMENT OF GEORGIA	კონსულტანტი: „კოქს კონსალტ“ გმბი,  CONSULTANT: KOCKS CONSULT GMBH,		საავტომობილო გზა: ბათუმის(ანგისა) - ახალციხის მიწისკვეთი: ხულო- გოდერძის უღელტეხილი კმ 0+000 - კმ 29+732 Road: Batumi(Angisa) - Akhaltsikhe Section: Khulo-Goderdzi Pass km 0+000 - km 29+732	დაამტკიცა: APPROVED:	გ ა ნ ა ზ ი DRAWING N	LP-CL100-027	
		შეამუშავა DESIGNED 		შეამოწმა CHECKED 		თ ა რ ი ღ ი DATE	2013	
				გზის გეგმა LAG PLAN		მასშტაბი SCALE	1:1000	
				ხაზგანმარტვის / CHAINAGE: 10+560 - 10+920		ნახაზის ორიგინალური ზომა ORIGINAL DRAWING SIZE	A3	

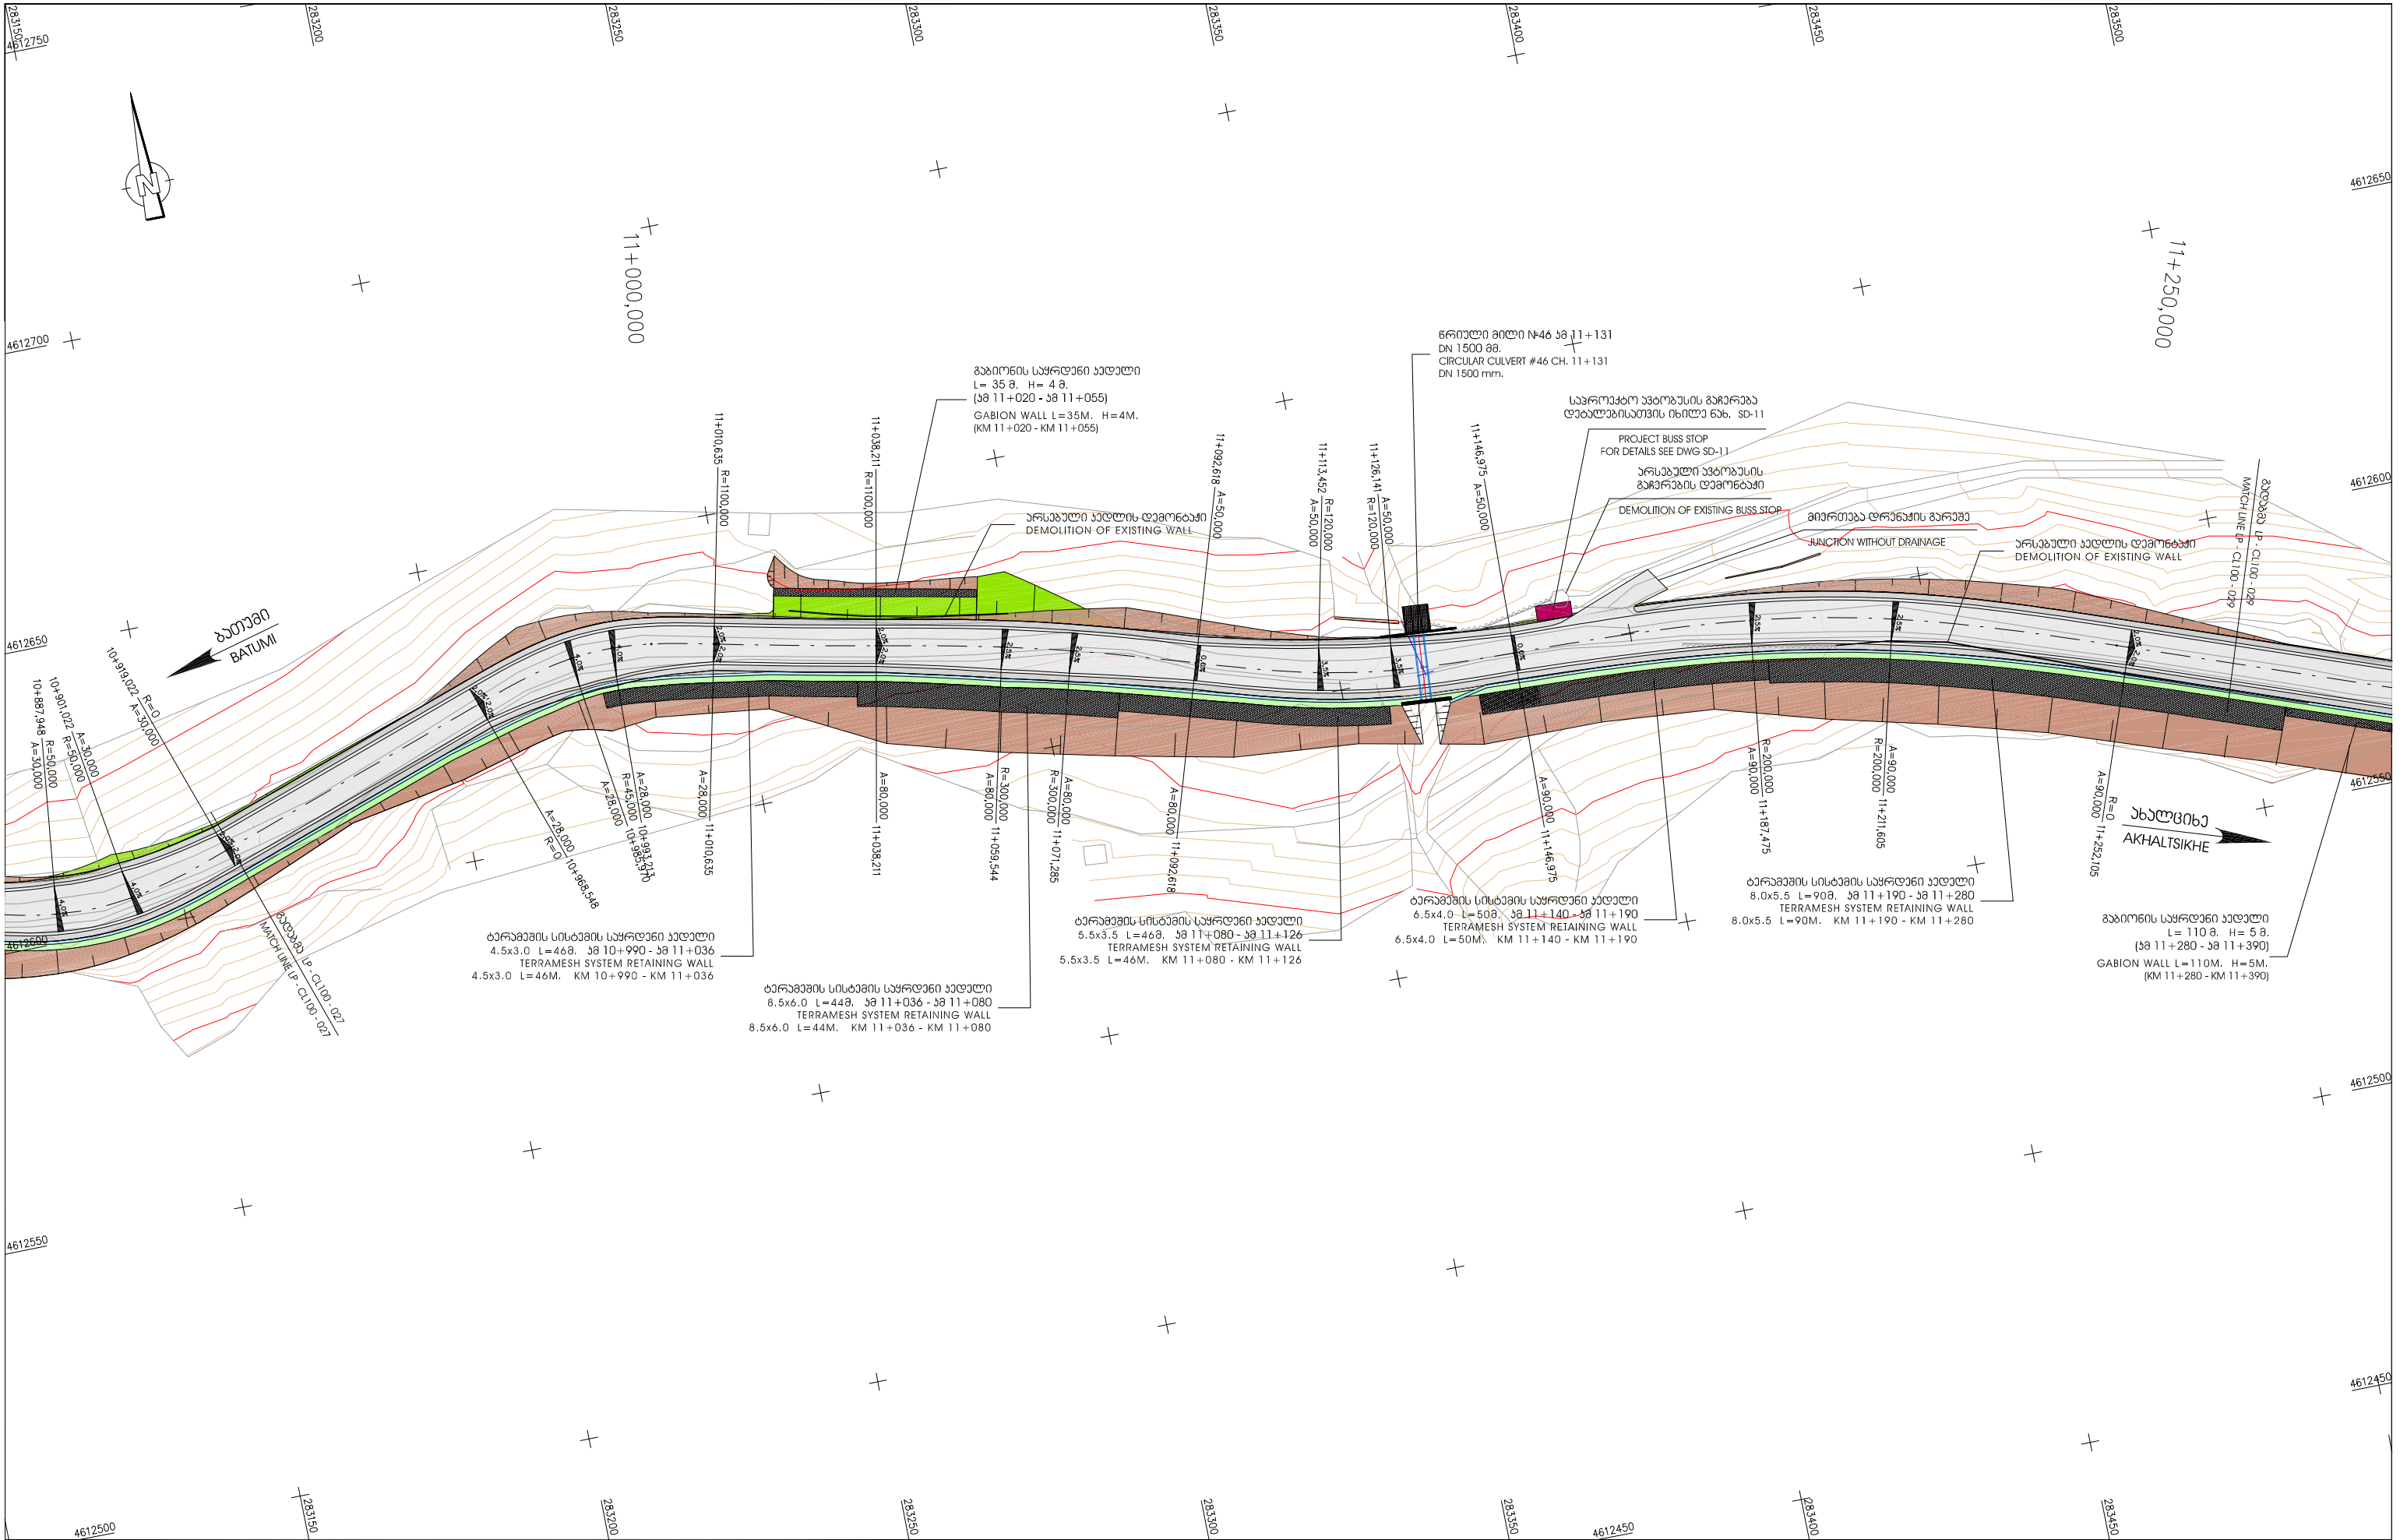


 დაამუშავა: საპროექტო-კონსტრუქციული და ინჟინერული სააგენტო EMPLOYER: MINISTRY OF REGIONAL DEVELOPMENT AND INFRASTRUCTURE OF GEORGIA ROADS DEPARTMENT OF GEORGIA	პროექტის სახელი: „კოკს კონსალტ“ გ.მ.ბ. შეამუშავა DESIGNED <i>[Signature]</i>	 CONSULTANT: KOCKS CONSULT GMBH, შეამოწმა CHECKED <i>[Signature]</i>	საპროექტო გზა: ბათუმი(ანგისა) - ახალციხე მონტაჟის გზა: გზის საფარიდან 0+000 - 29+732 Road: Batumi(Angisa) - Akhaltsikhe Section: Khulo-Goderdzi Pass km 0+000 - km 29+732 გზის გეგმა LAG PLAN კილომეტრები / CHAINAGE: 10+920 - 11+270	დაამტკიცა: APPROVED: თარიღი DATE	ნახაზი DRAWING N	LP-CL100-028
					თარიღი DATE	2013
					მასშტაბი SCALE	1:1000
					ნახაზის ორიგინალური ზომა ORIGINAL DRAWING SIZE	A3


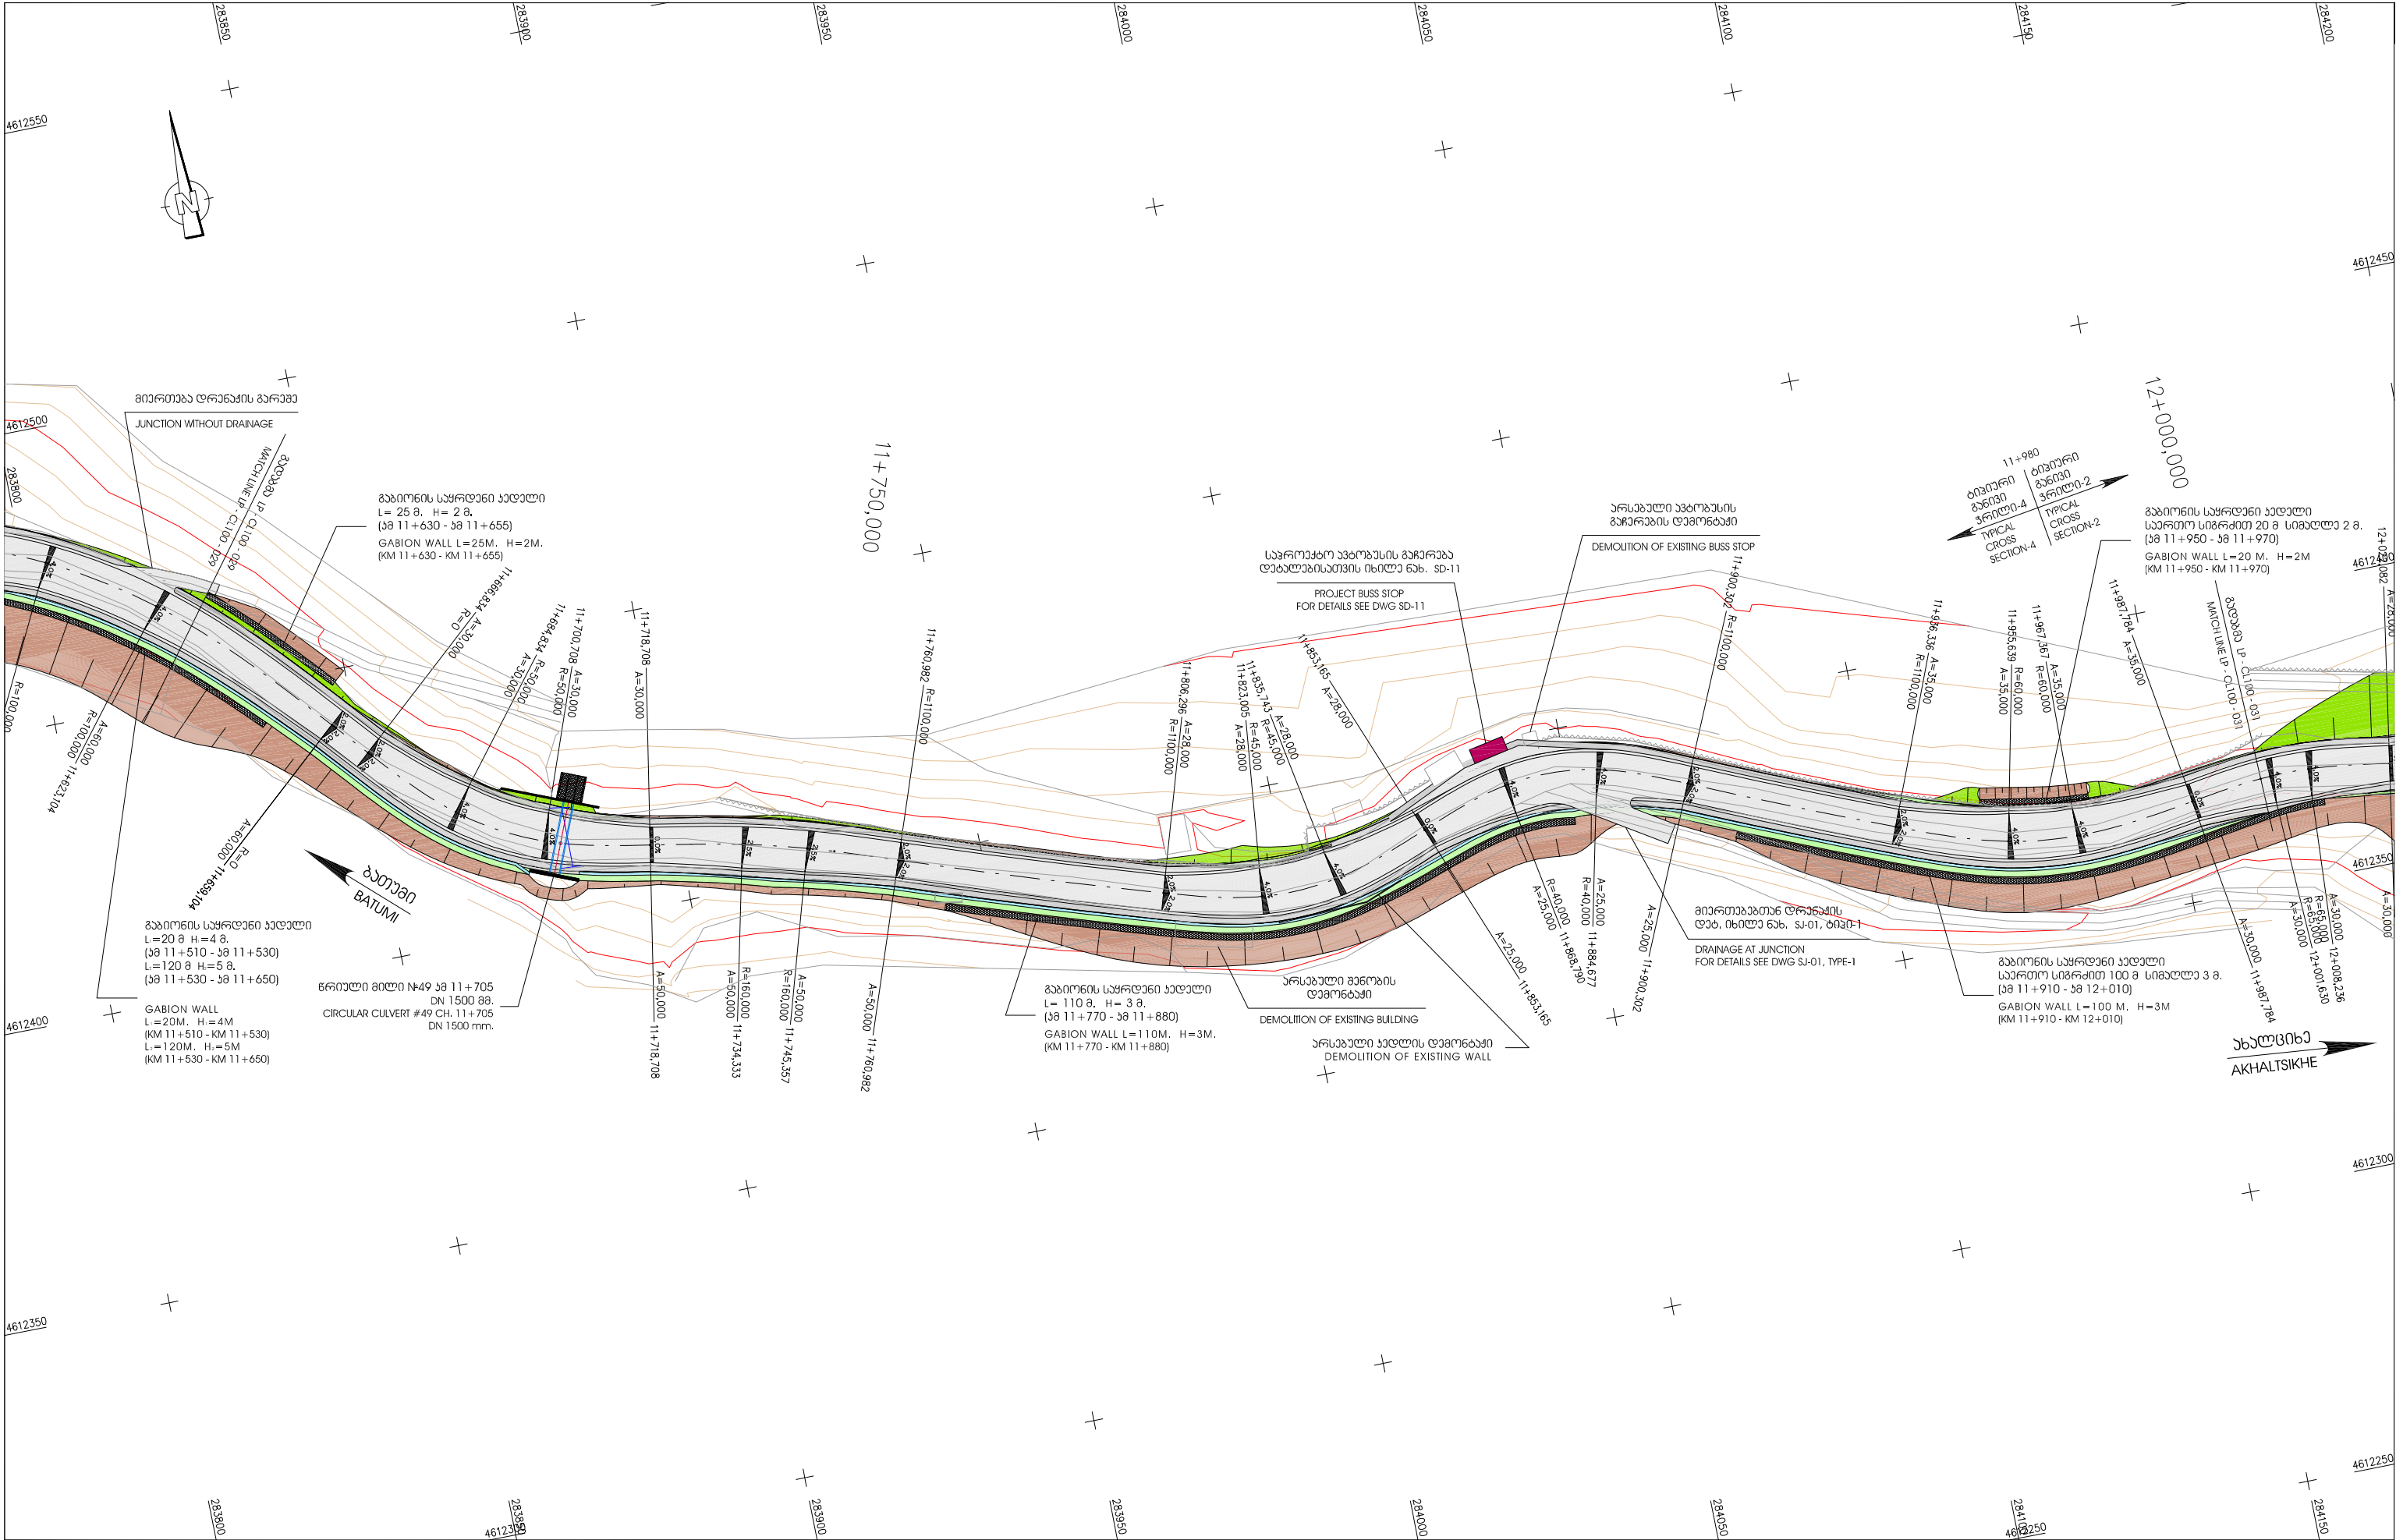


	ფაგვეთი: საპროექტო რეგიონული განვითარებისა და ინფრასტრუქტურის სამინისტრო საპროექტო საავტომობილო გზების დეპარტამენტი EMPLOYER: MINISTRY OF REGIONAL DEVELOPMENT AND INFRASTRUCTURE OF GEORGIA ROADS DEPARTMENT OF GEORGIA		პროექტორი: „კოქს კონსალტინგ“ გმბი. CONSULTANT: KOCKS CONSULT GMBH,	საავტომობილო გზა: ბათუმი(ანგისა) - ახალციხე მიწავეთი: ხულო- გოდერძის უღელტეხილი კმ 0+000 - კმ 29+732 Road: Batumi(Angisa) - Akhaltsikhe Section: Khulo-Goderdzi Pass km 0+000 - km 29+732	დ ა თ ვ ე თ ი: APPROVED:	გ ა ნ ა ზ ი DRAWING N	LP-CL100-030	
			შ ა ლ რ ი DESIGNED 	შ ა ლ რ ი CHECKED 		გზის გეგმა LAG PLAN	თ ა რ ი ლ ი DATE	2013
						პროექტირების / CHAINAGE: 11+630 - 12+000		მასშტაბი 1:1000 SCALE
								ნახაზის ორიგინალური ზომა ORIGINAL DRAWING SIZE A3

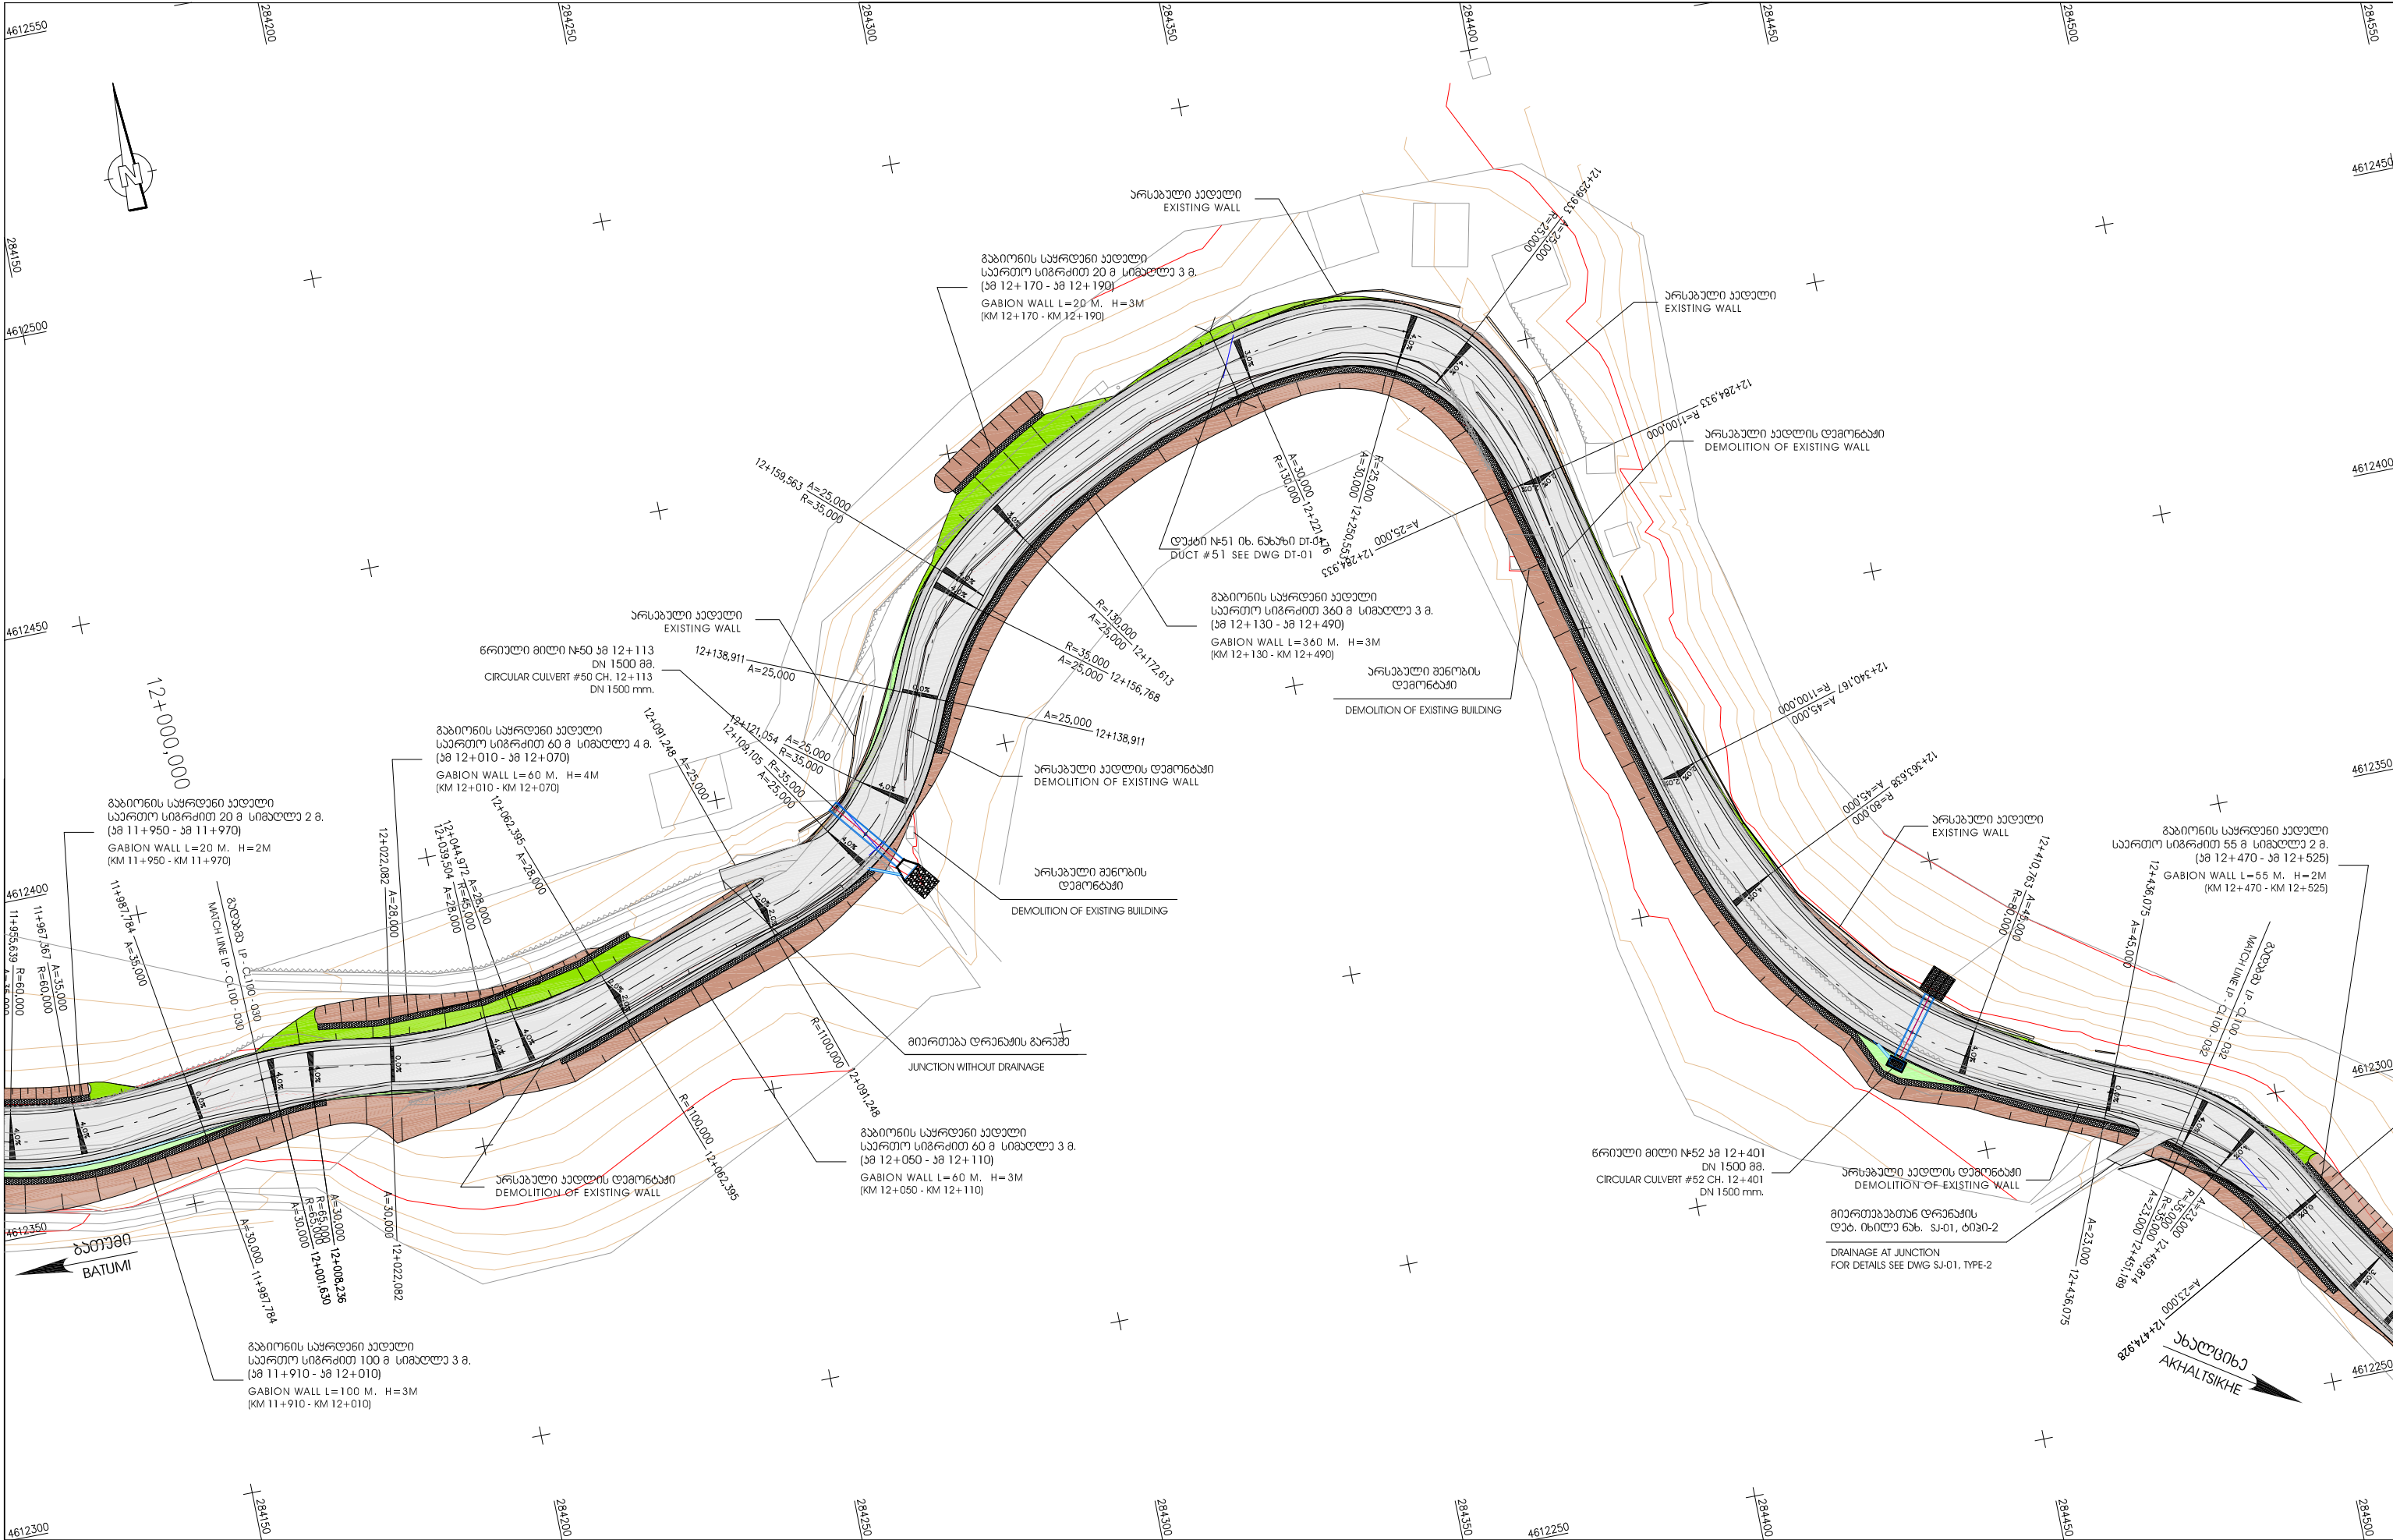

EMPLOYER: MINISTRY OF REGIONAL DEVELOPMENT AND INFRASTRUCTURE OF GEORGIA ROADS DEPARTMENT OF GEORGIA	კონსულტანტი: „კოქს კონსალტ“ გმბი. შეამუშავა DESIGNED	კონსულტანტი: KOCKS CONSULT GMBH. შეამოწმა CHECKED	საავტორო (გეგმა) გზა: ბათუმის (ანგისა) - ახალციხის მონტაჟის: ხულო - გოდერძის უღელტეხილი კმ 0+000 - კმ 29+732 Road: Batumi(Angisa) - Akhaltsikhe Section: Khulo-Goderdzi Pass km 0+000 - km 29+732 გზის გეგმა LAG PLAN აღმოსაჩვენებელი / CHAINAGE: 12+000 - 12+450	დამტკიცდა: APPROVED: თარიღი DATE	გეგმის DRAWING N თარიღი DATE მასშტაბი SCALE ნახაზის ორიგინალური ზომა ORIGINAL DRAWING SIZE LP-CL100-031 2013 1:1000 A3
---	--	---	--	--	--

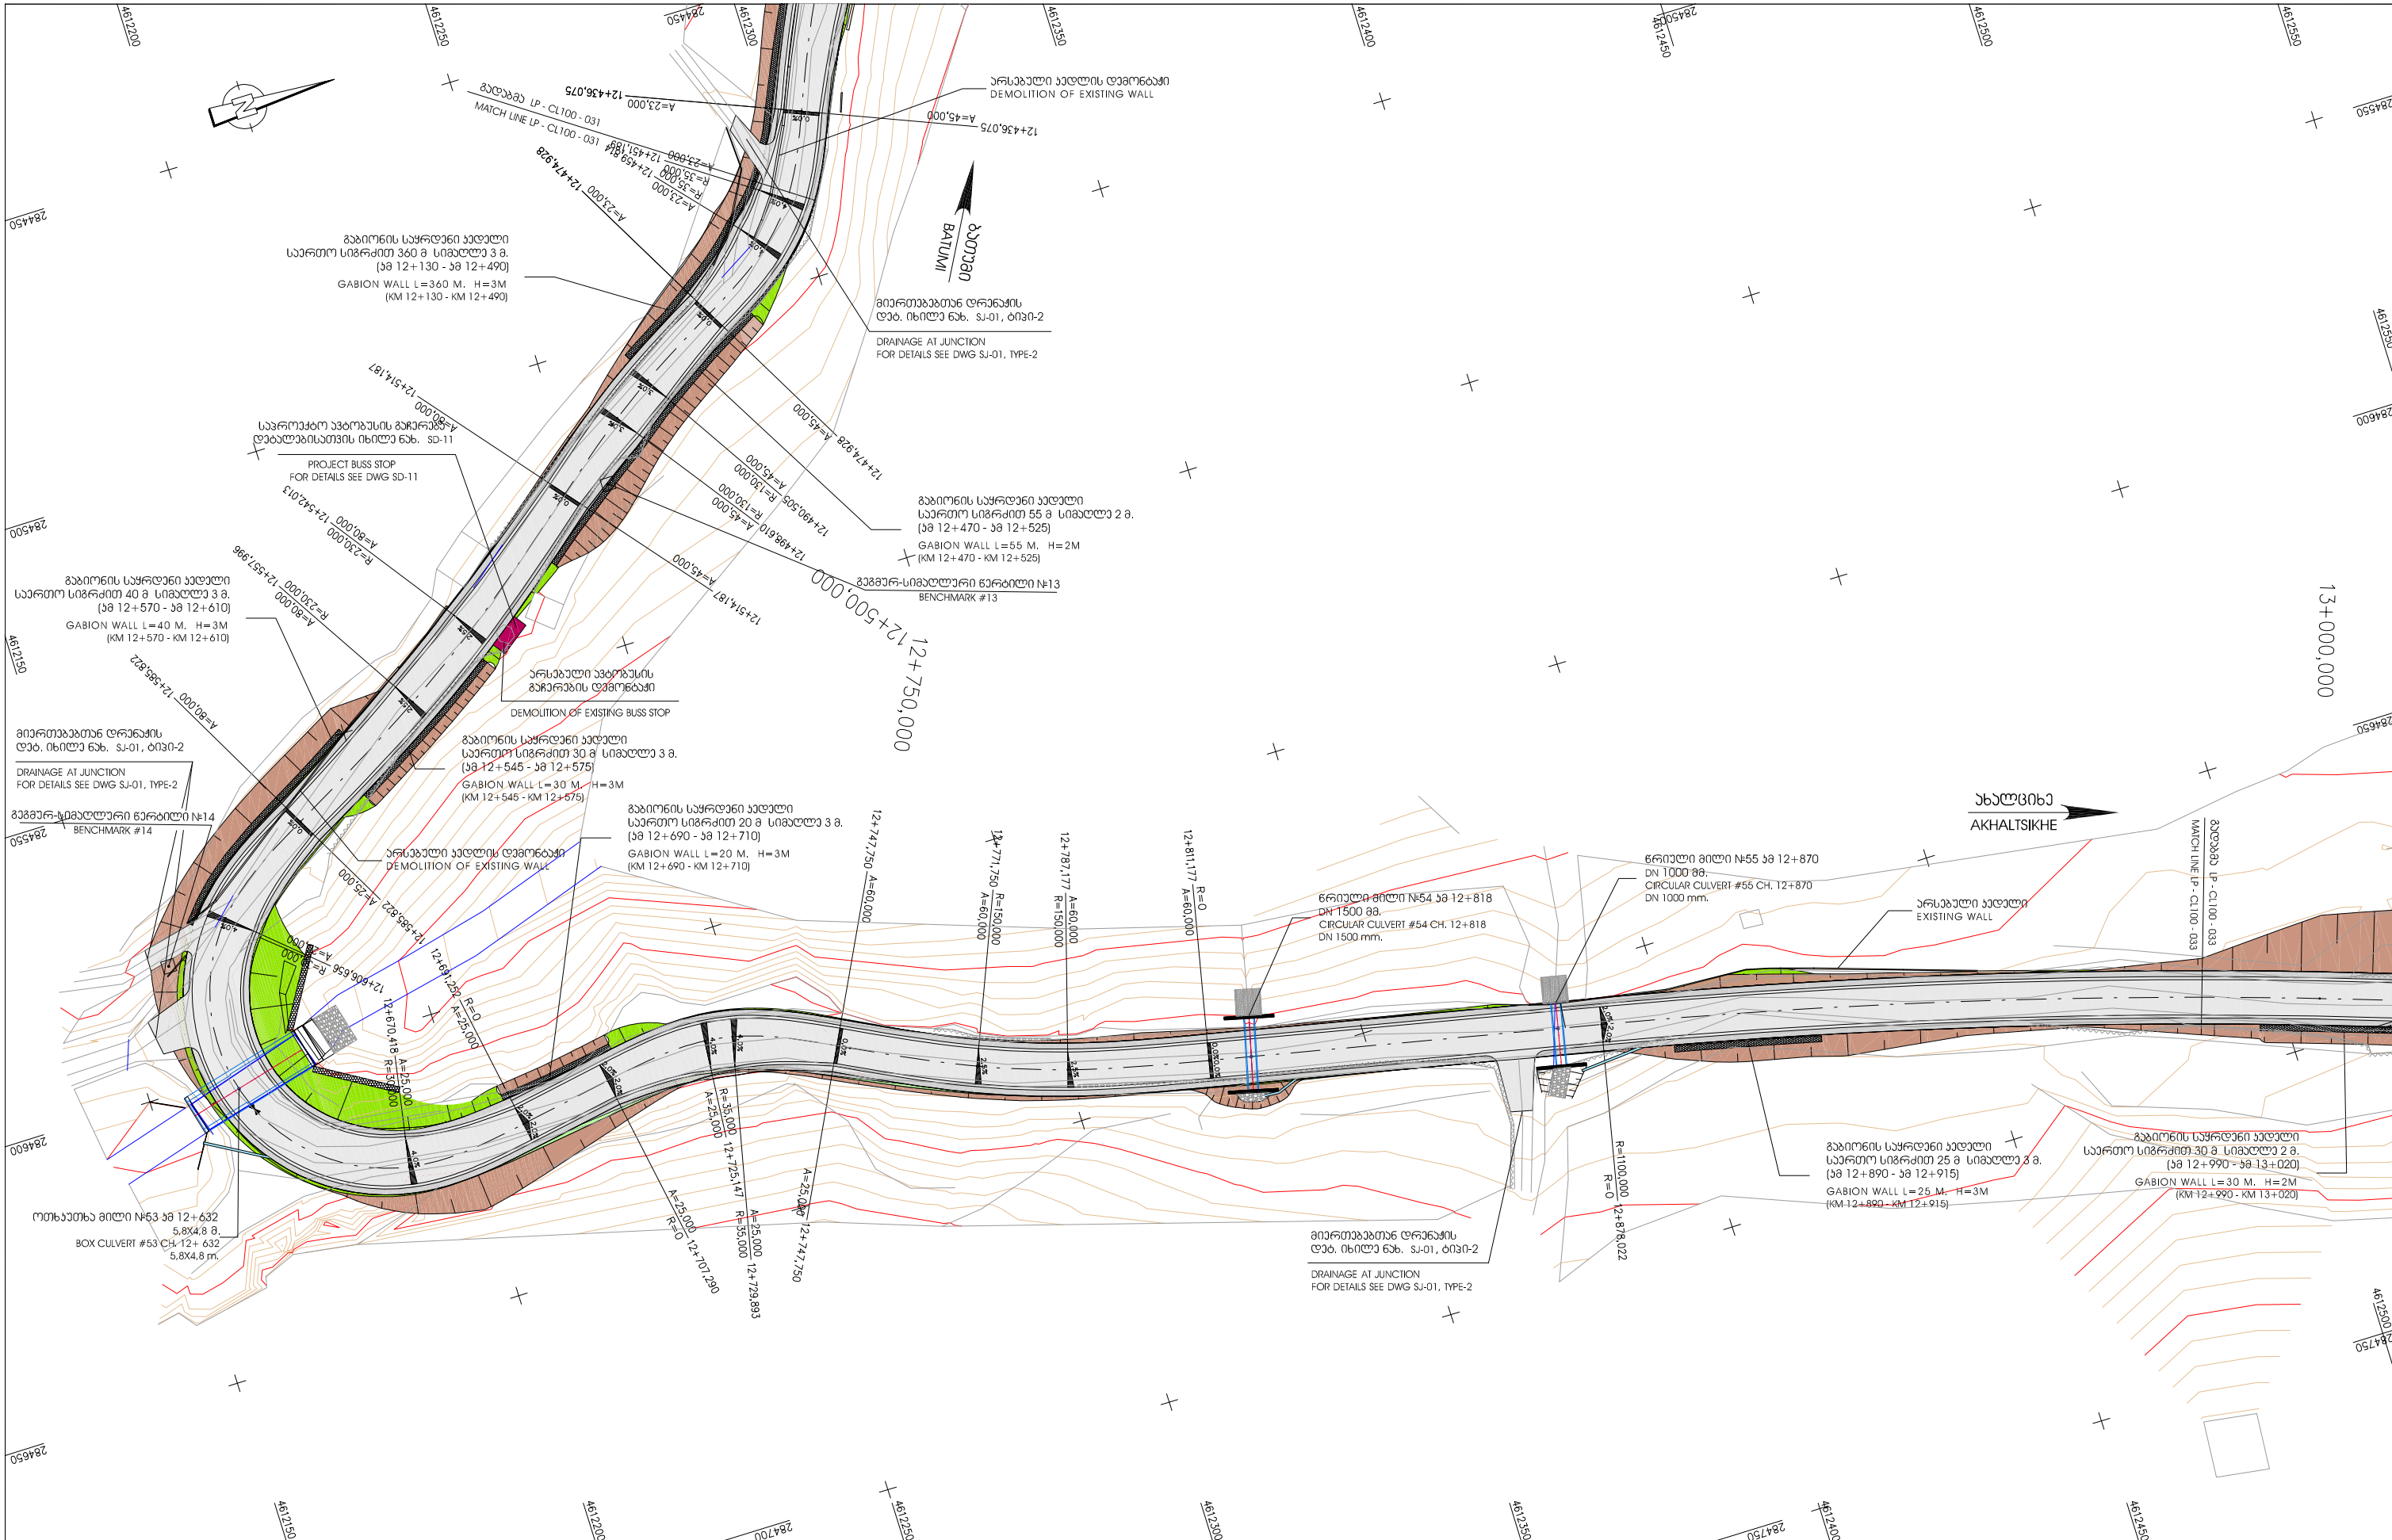

   დამკვეთი: საქართველოს რეგიონული განვითარებისა და ინფრასტრუქტურის სამინისტრო საქართველოს საავტომობილო გზების დეპარტამენტი EMPLOYER: MINISTRY OF REGIONAL DEVELOPMENT AND INFRASTRUCTURE OF GEORGIA ROADS DEPARTMENT OF GEORGIA	პროექტორი: „აგის პრინალტ“ გმბჰ. CONSULTANT: KOCKS CONSULT GMBH. 		საავტომობილო გზა: ბათუმი(ანგისა) - ახალციხე მონაკვეთი: ხულო-გოდერძის უღელტეხილი კმ 0+000 - კმ 29+732 Road: Batumi(Angisa) - Akhaltsikhe Section: Khulo-Goderdzi Pass km 0+000 - km 29+732	დასტოვებულია: APPROVED:	გ ა ნ ა ზ ი DRAWING N	LP-CL100-032	
	შეკმარებულია DESIGNED  შეამოწმებულია CHECKED 		გზის გეგმა LAG PLAN	თ ა რ ი დ DATE	2013		
			კეზიკის გზის / CHAINAGE: 12+450 - 12+980		მასშტაბი SCALE 1:1000		
						ნახაზის ორიგინალური ზომა ORIGINAL DRAWING SIZE A3	